


INDIVIDUAZIONE DELLE ZONE TERMICHE

Planta plano copertura
scala 1:50

Pianta piano sopralce
80cm 1:50

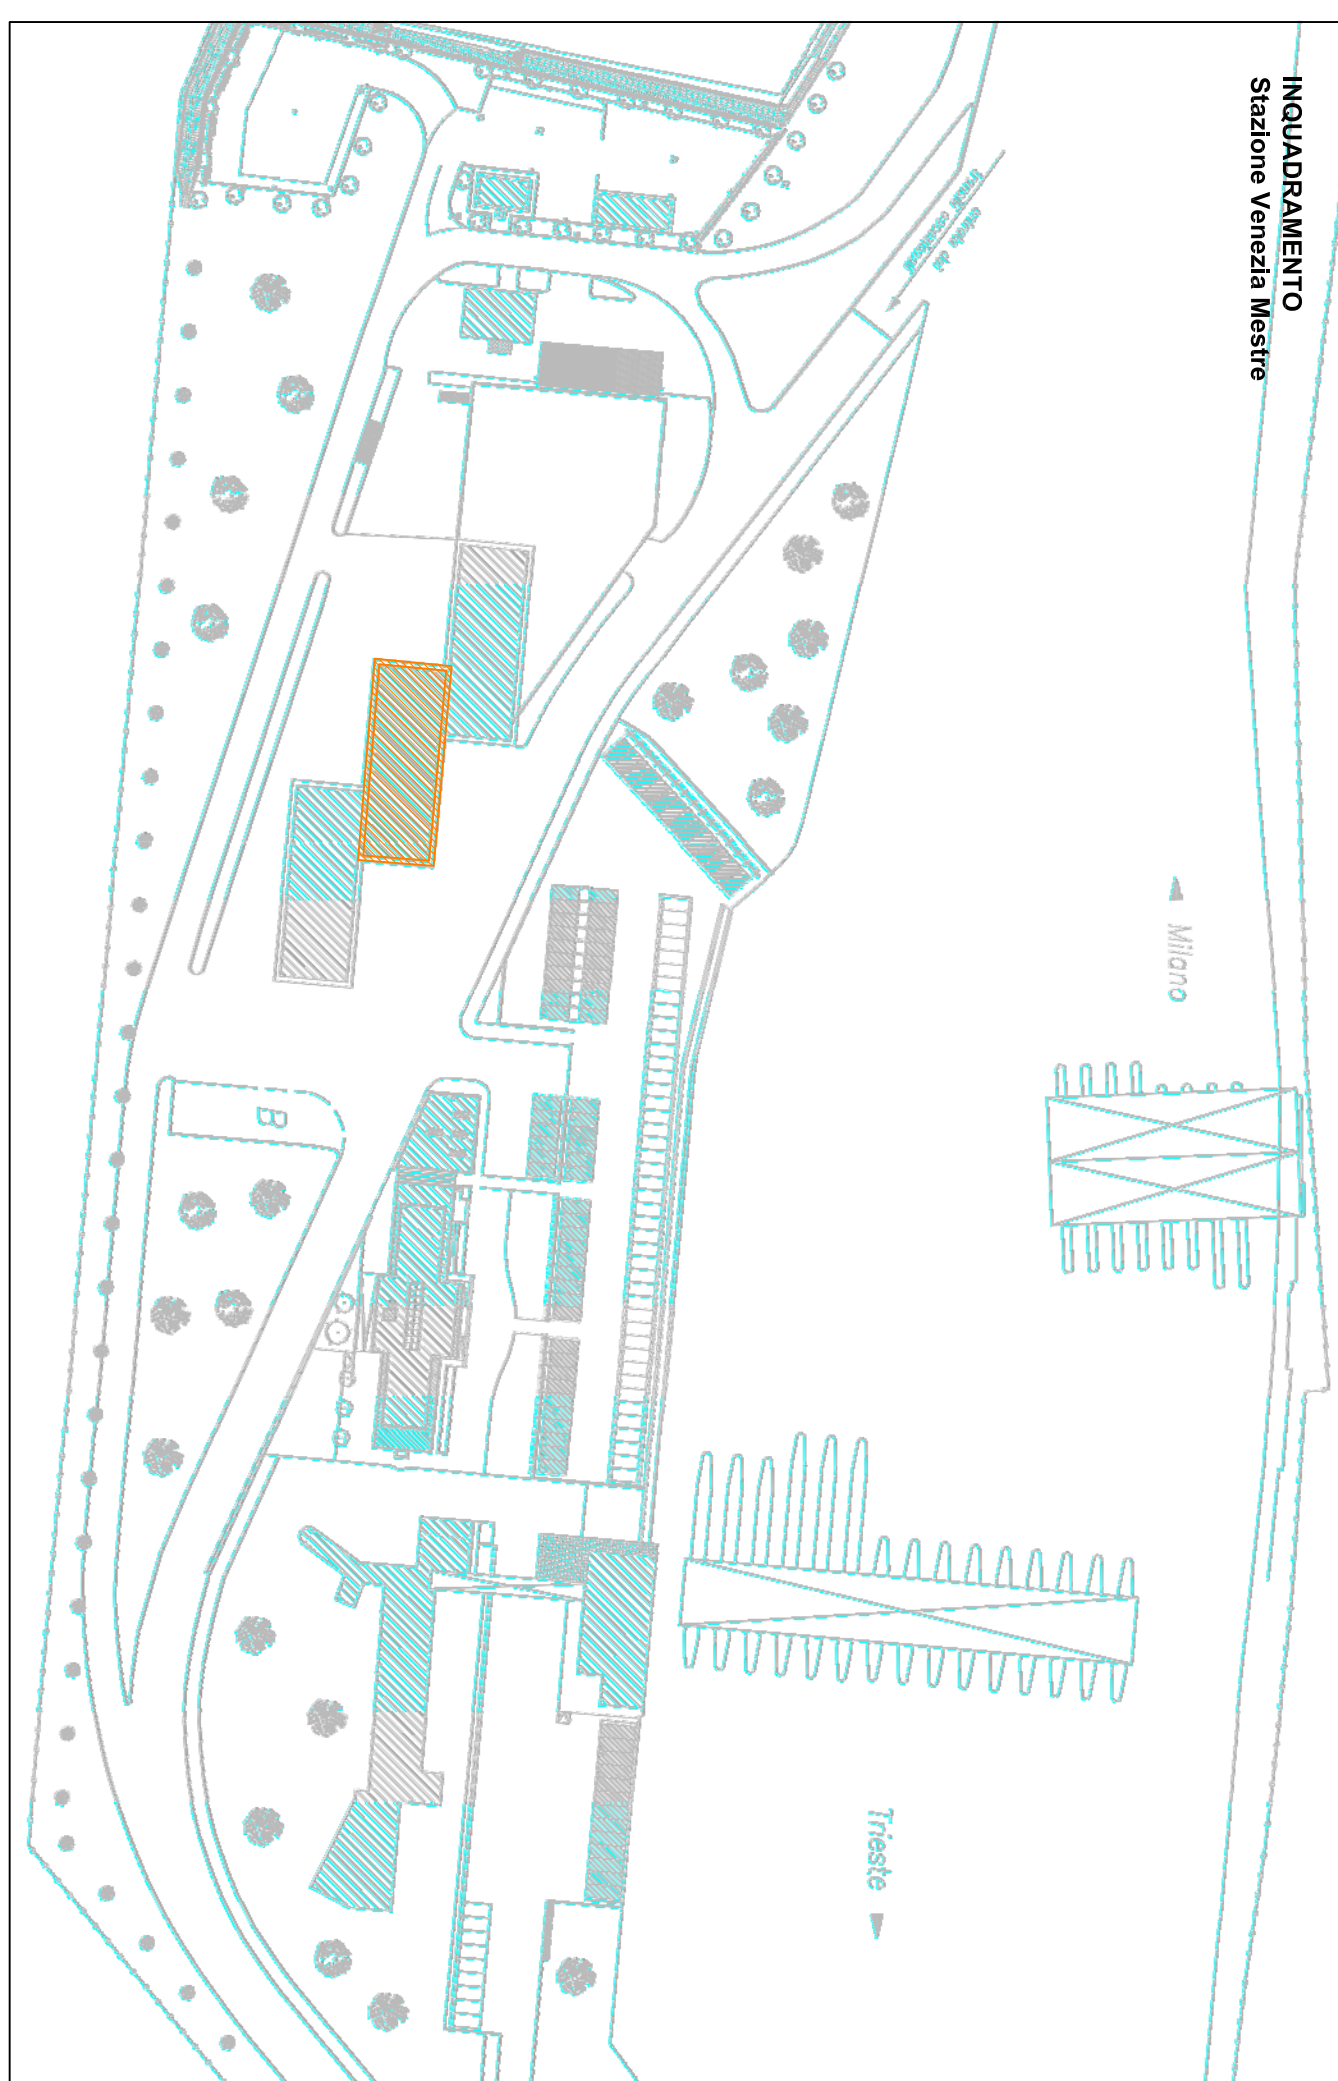

CARATTERISTICHE DEI COMPONENTI DI IMPIANTO E ANALISI DELLO STATO CONSERVATIVO

[illegible]

LEGENDA

le caratteristiche tecniche dei componenti sono riportate in tabella.

[illegible]

**CONCESSIONI AUTOSTRADALI
VENETIE**

CONCESSIONI AUTOSTRADALI
VENETIE S.p.A. - Via Sordani, 6/A - 30125 Verona

18 - 05

N. PROGETTO

AREA TECNICA

PROGETTO ESECUTIVO

Stato di Consiste
Mestre
Capannone B

5.9

Rev.	Descrição	Reddito	Condição	Aprovação	Data
01					Março 2018
02					
03					
04					