



PIANTA PIANO PRIMO - STATO DI FATTO - Scala 1:50

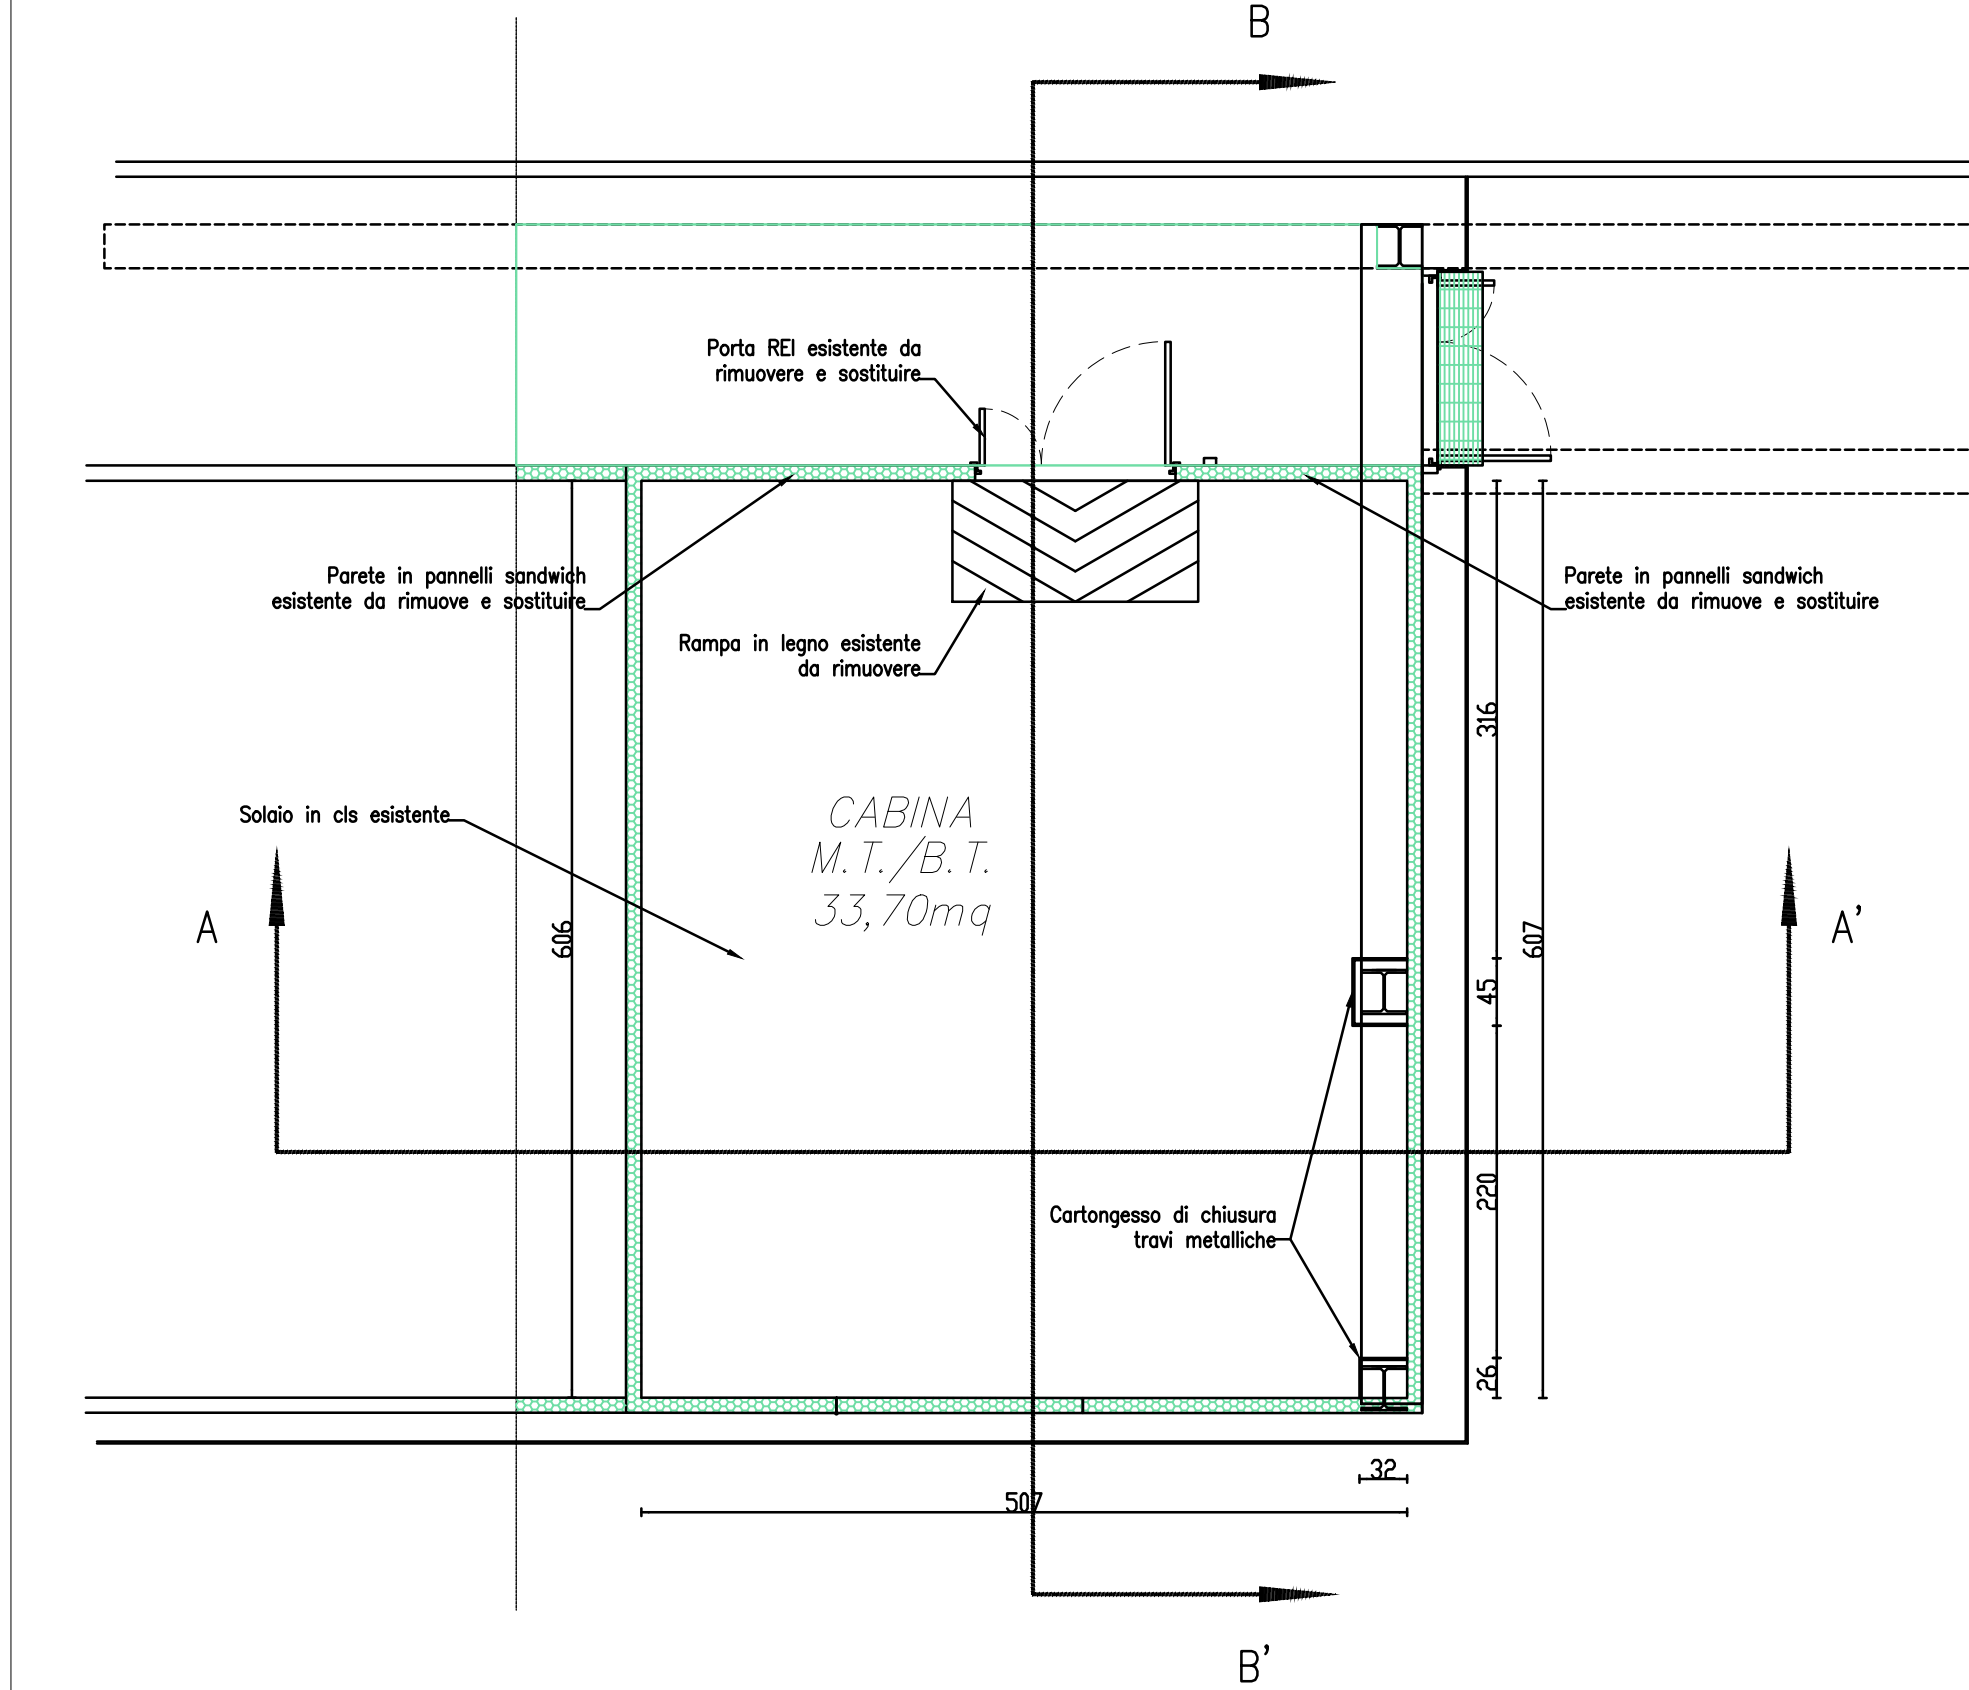


LEGENDA LOCALI - ante operam		
Locale	Superficie	Altezza
Cabina M.T./B.T.	33,70 mq	268 cm

PIANTA PIANO PRIMO - STATO DI PROGETTO - Scala 1:50

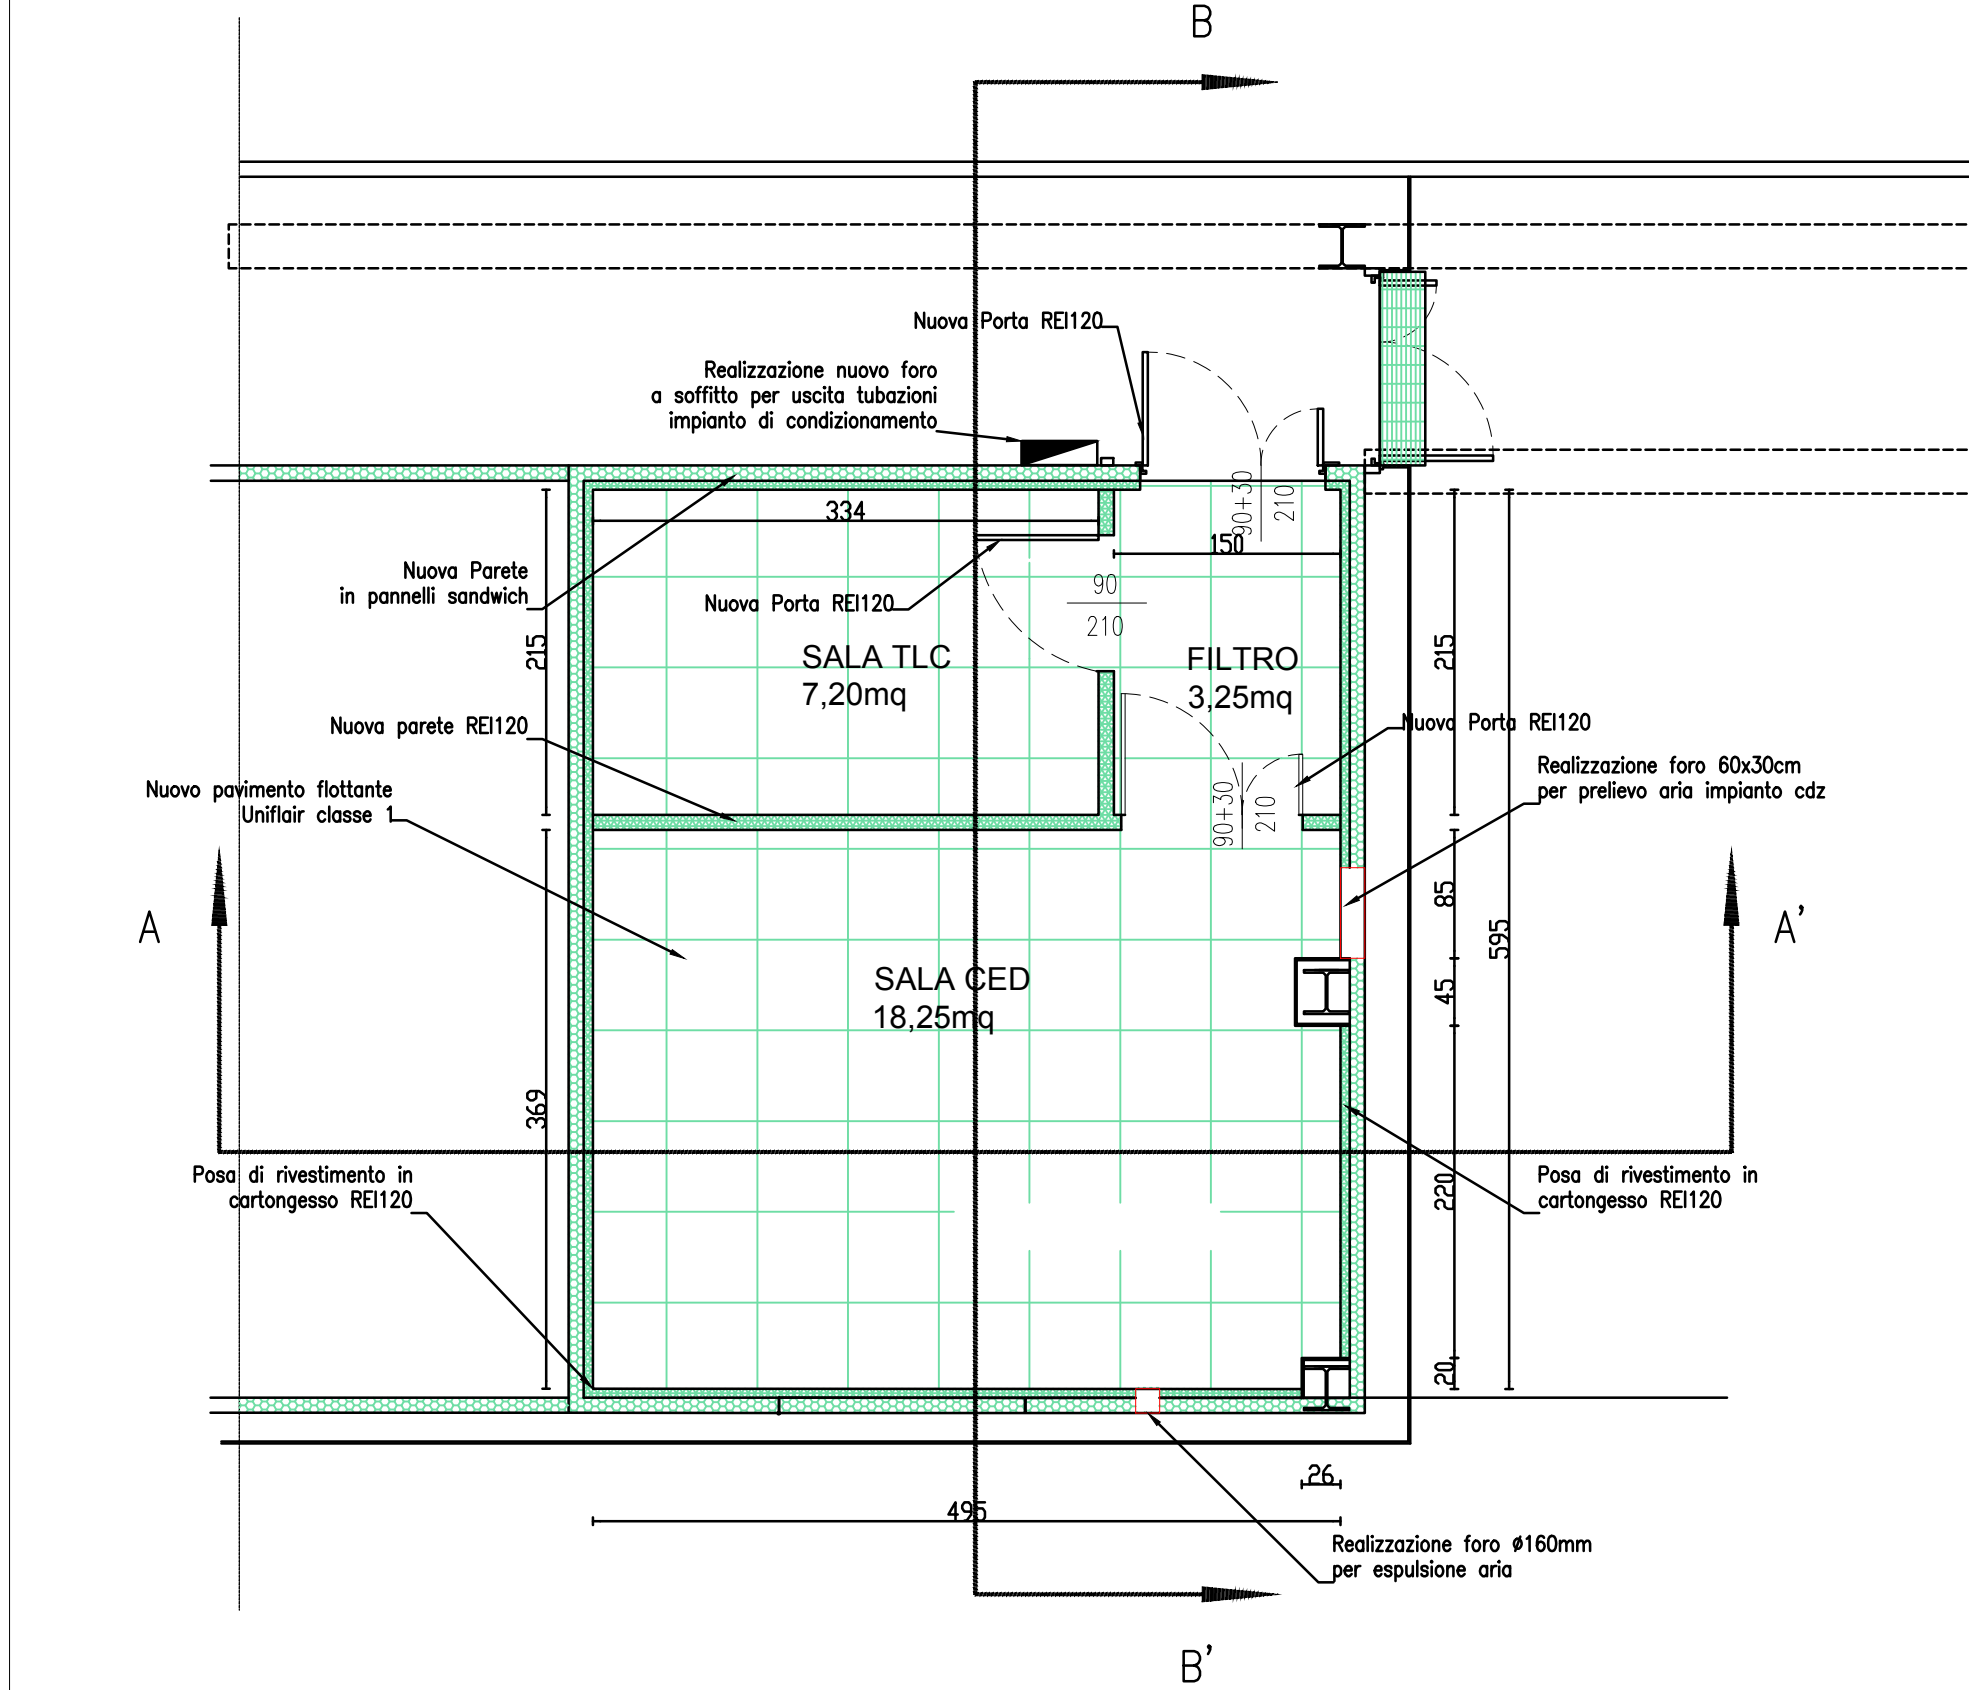


LEGENDA LOCALI - post operam		
Locale	Superficie	Altezza
Sala TLC	7,20 mq	250 cm
Filtro	3,25 mq	250 cm
Sala CED	18,25 mq	250 cm

PIANTA PIANO PRIMO - STATO COMPARATO - Scala 1:50

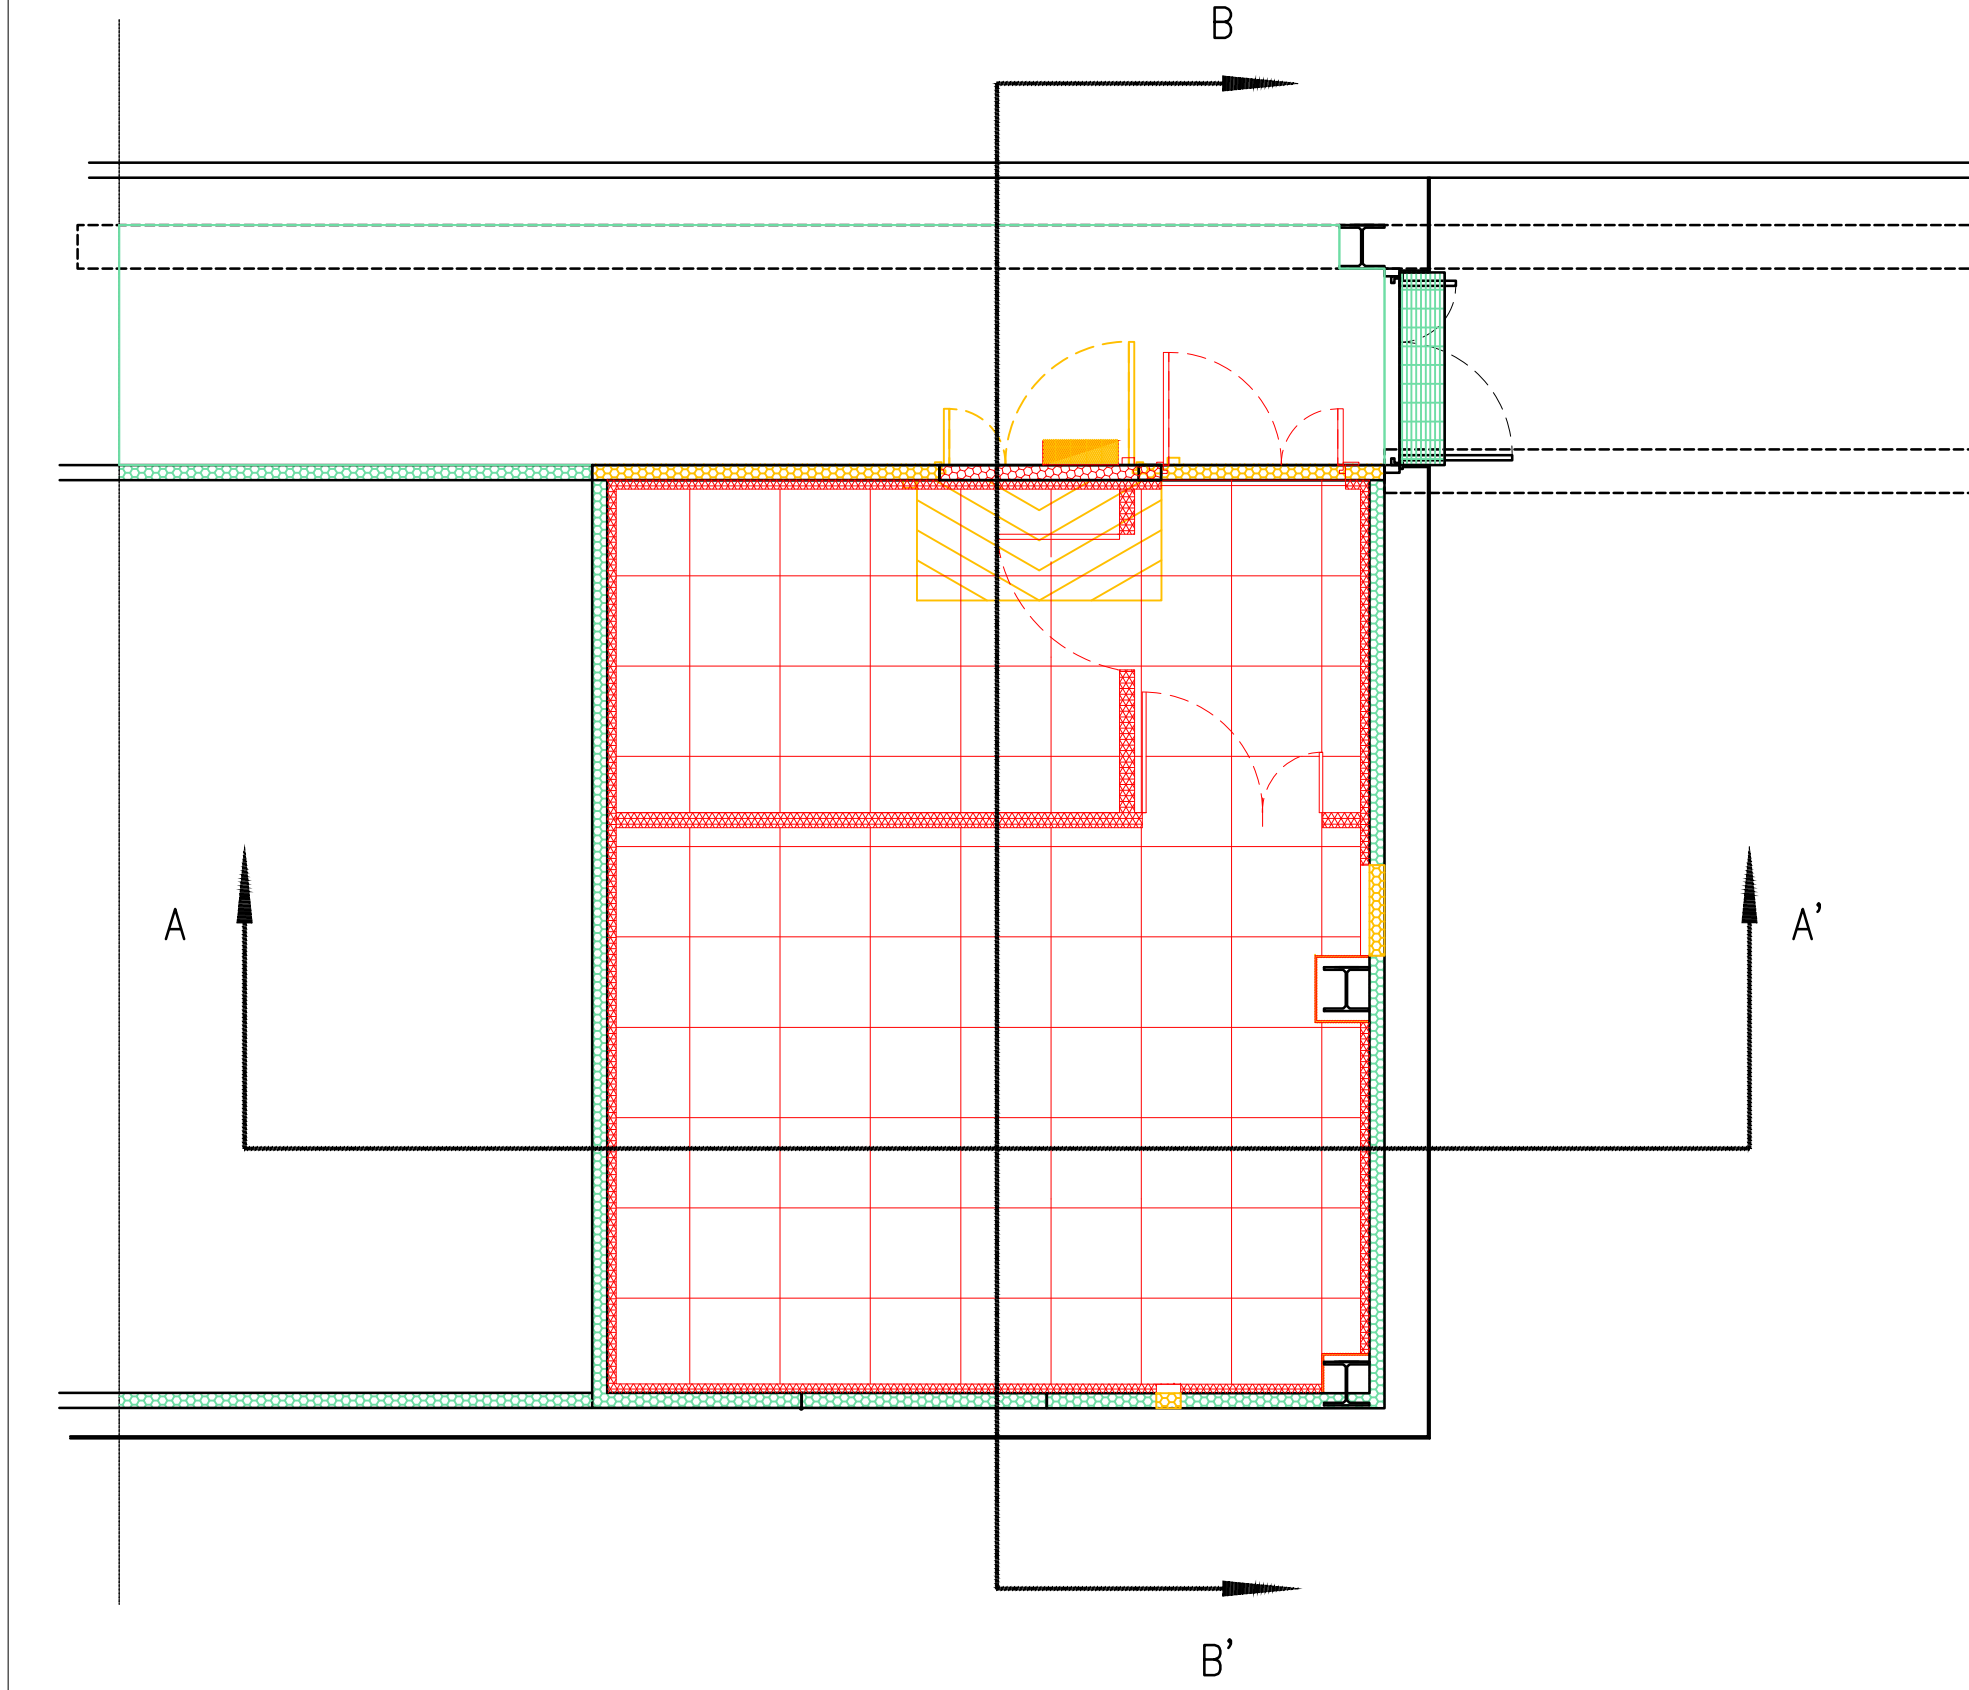


KEY PLAN - Scala 1:500

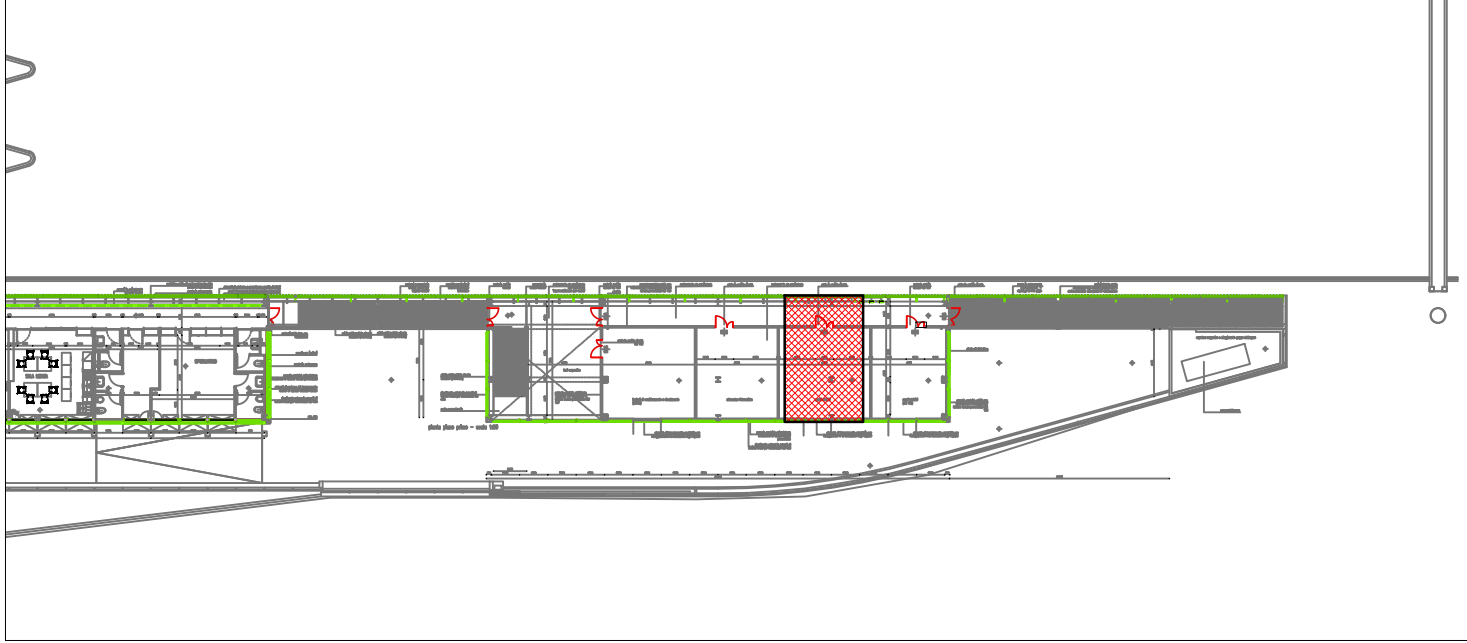


LEGENDA	
	Nuove costruzioni
	Demolizioni
	Zone non oggetto di intervento
	Zone non oggetto di intervento


SEZIONE A-A' - STATO DI FATTO - Scala 1:50

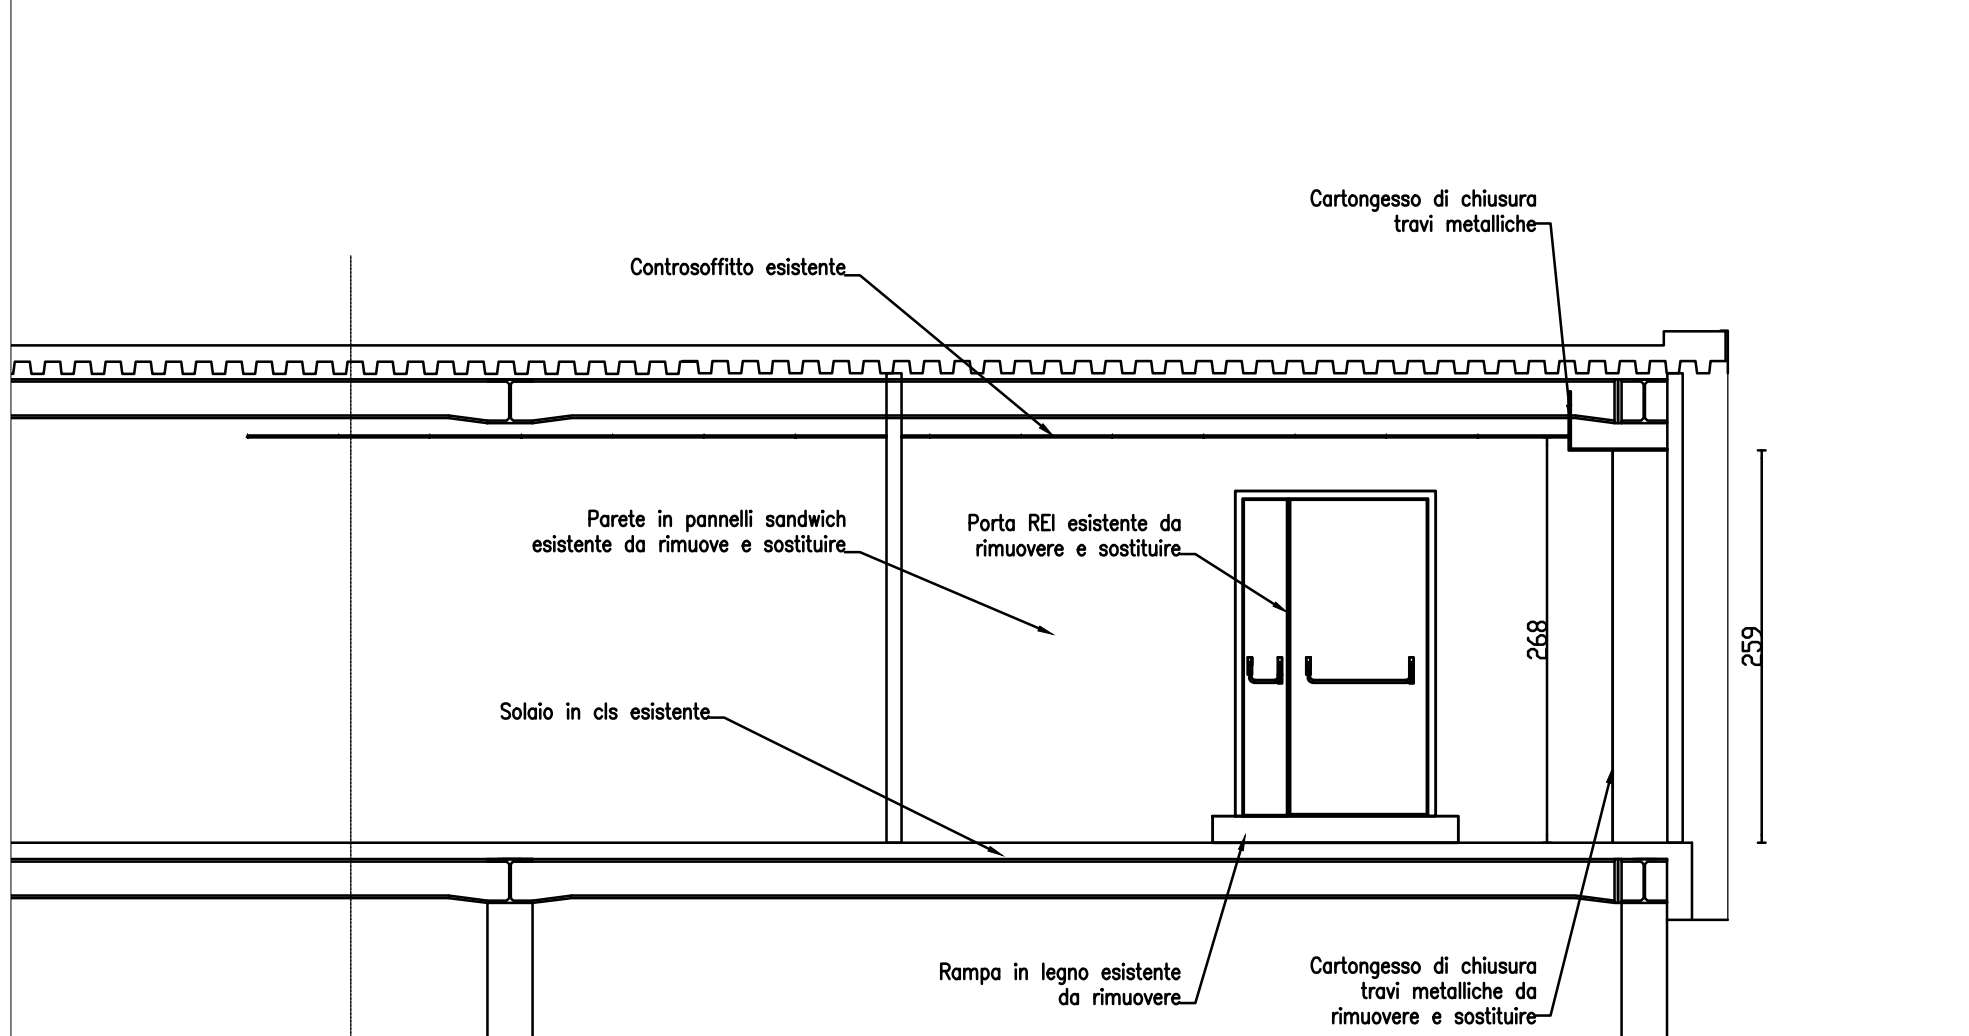


SEZIONE B-B' - STATO DI FATTO - Scala 1:50

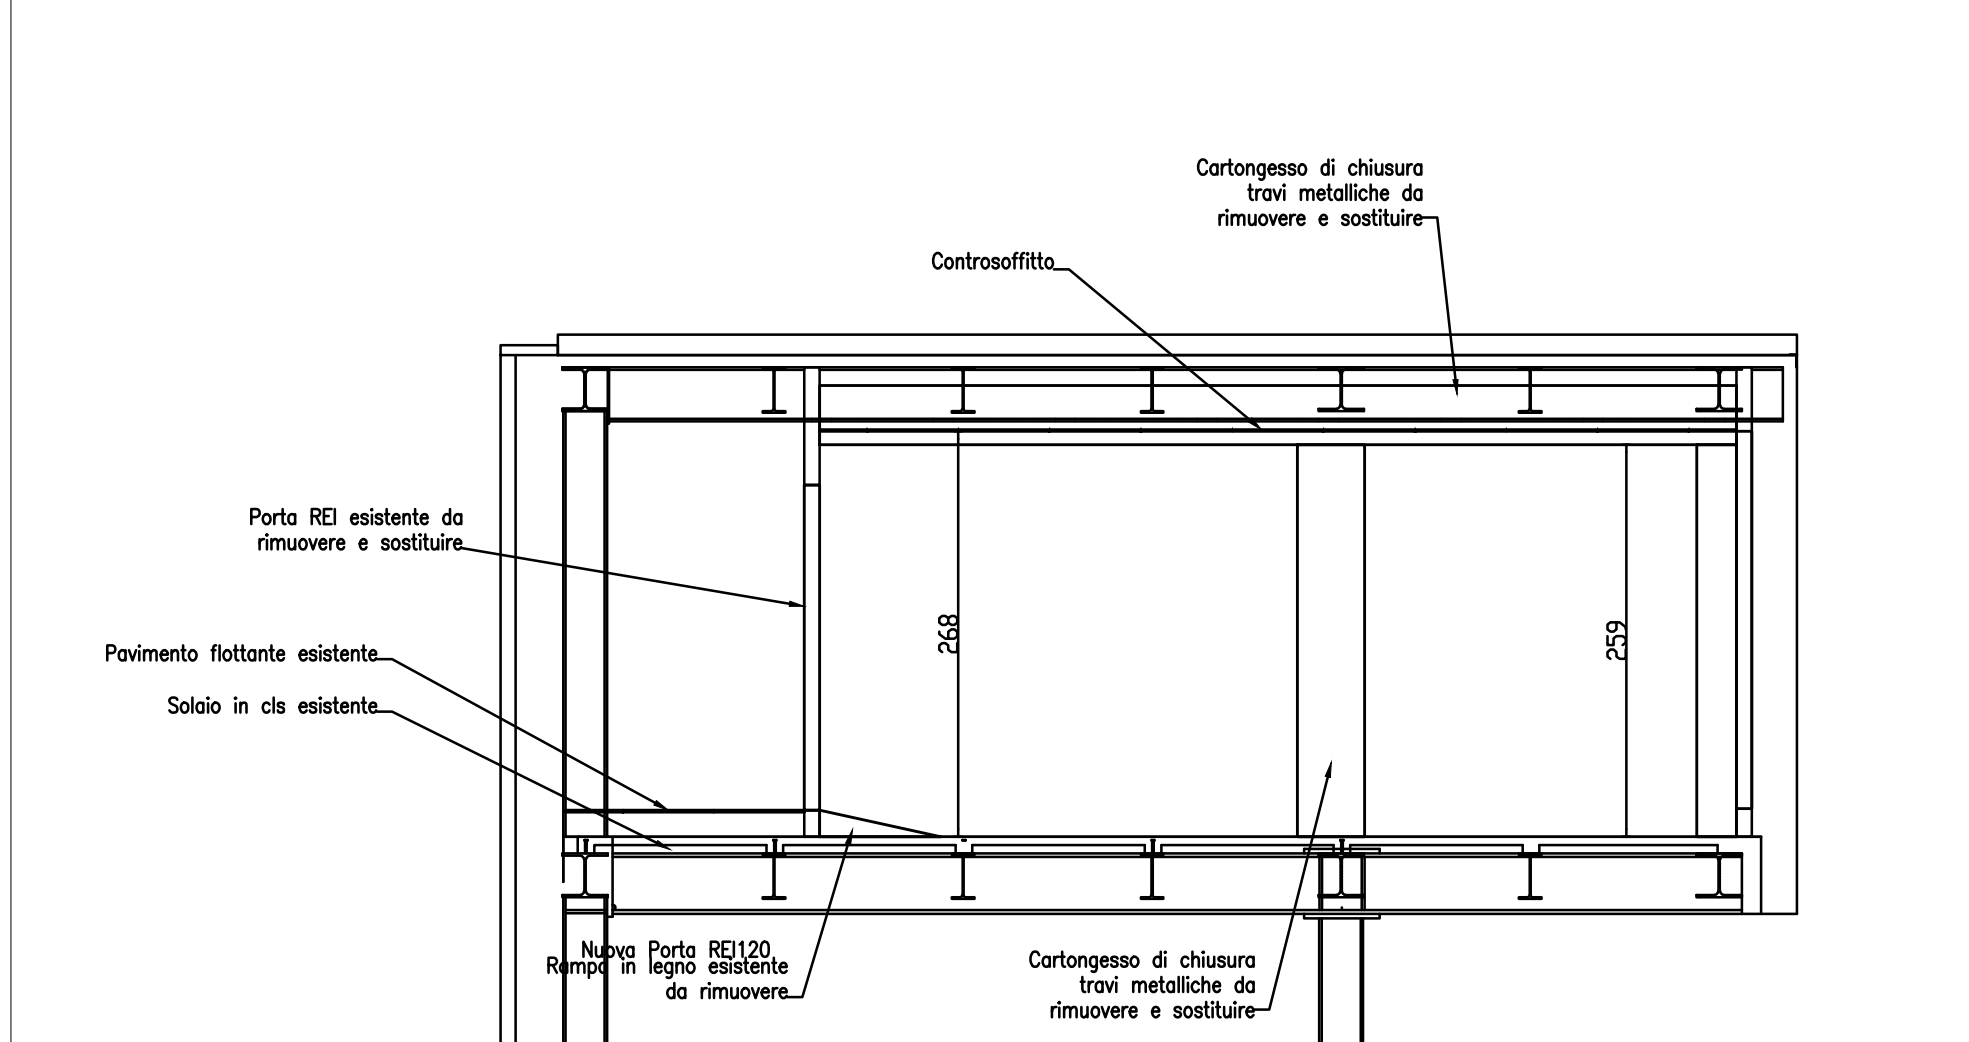


SEZIONE A-A' - STATO DI PROGETTO - Scala 1:50

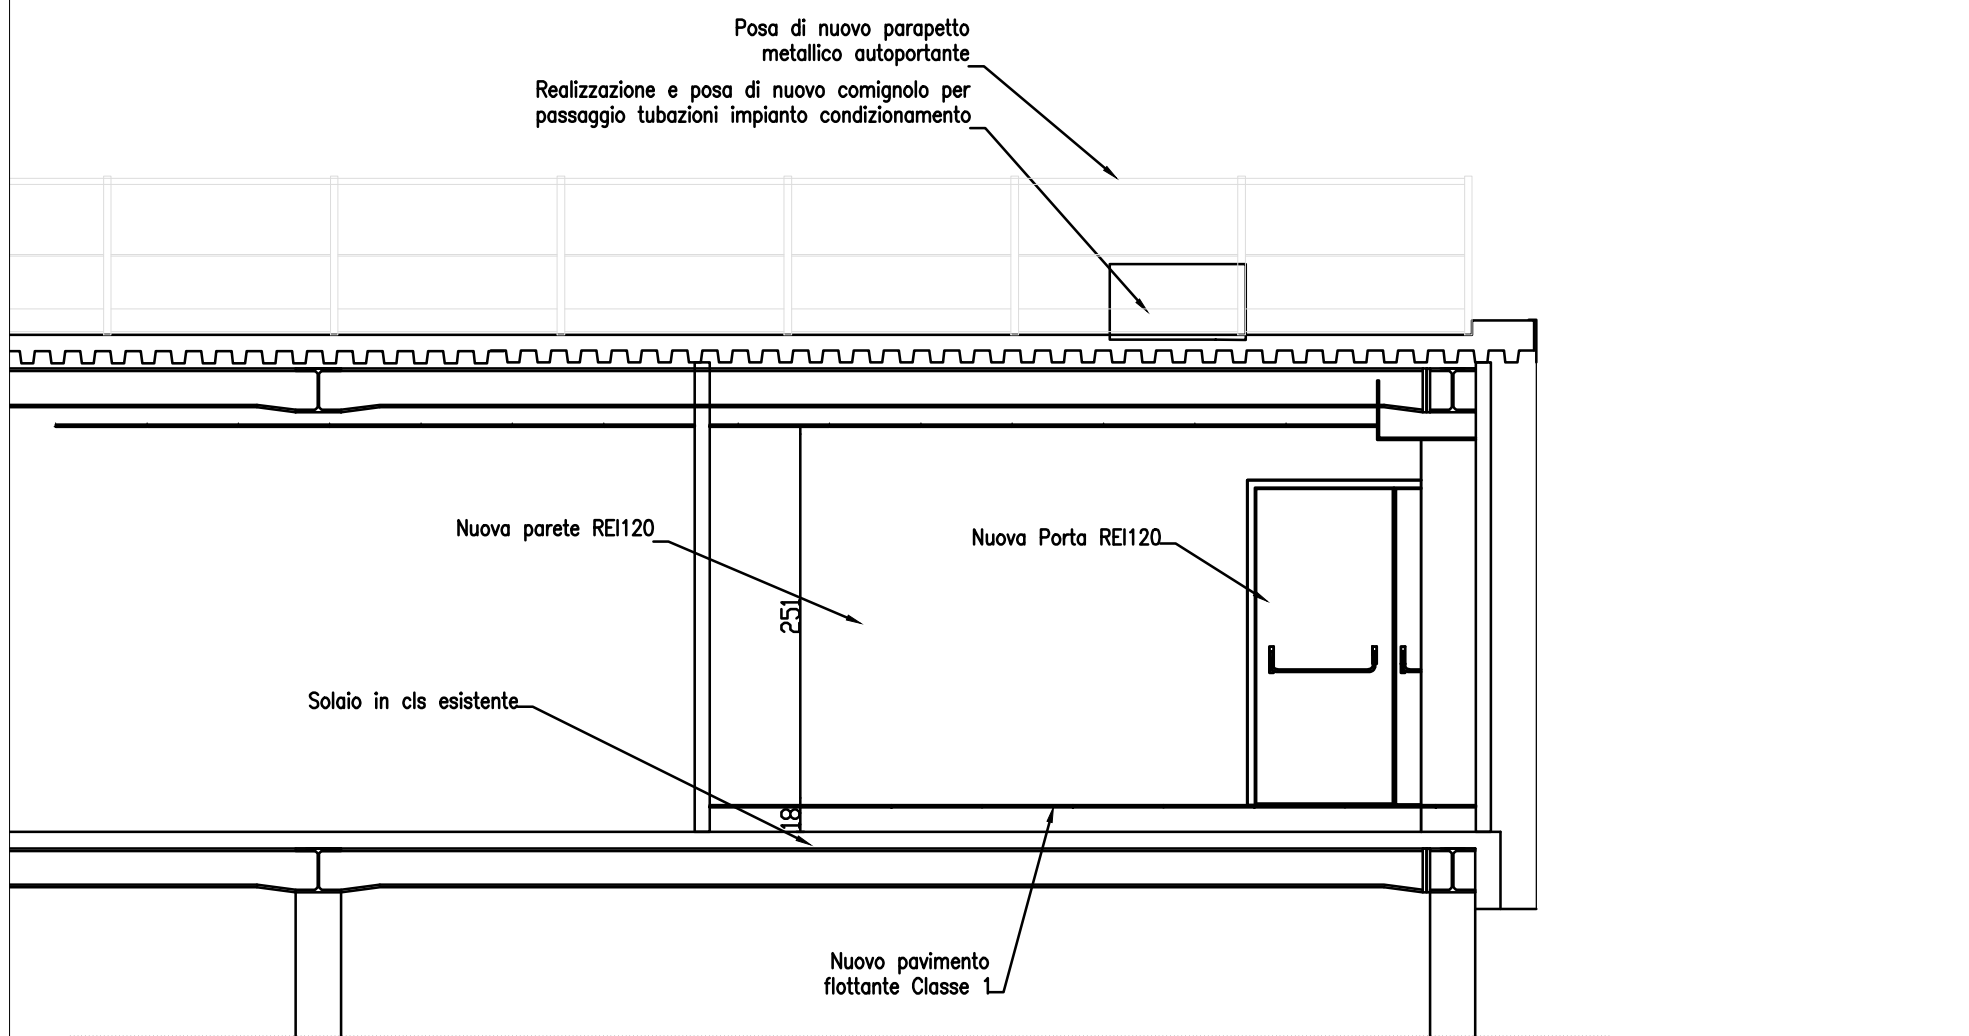


SEZIONE B-B' - STATO DI PROGETTO - Scala 1:50

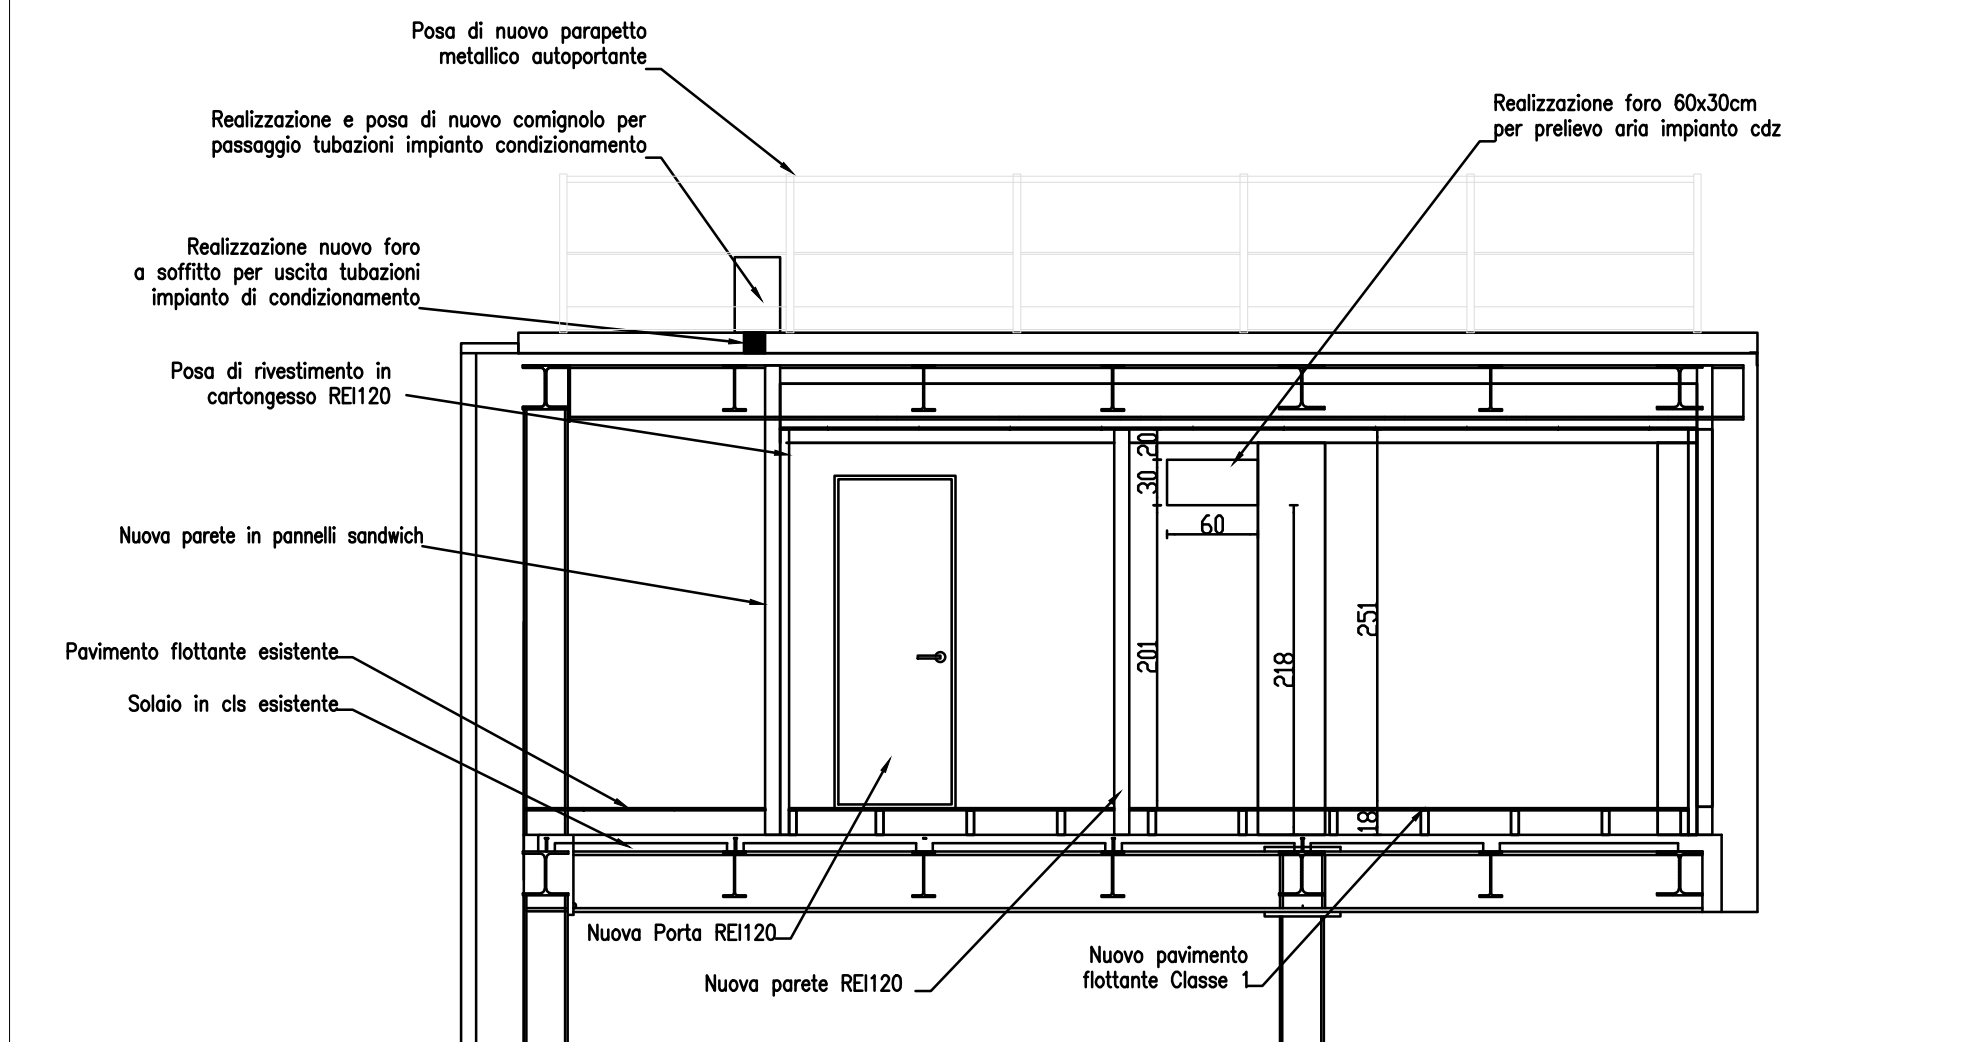

SEZIONE A-A' - STATO DI COMPARATO - Scala 1:50

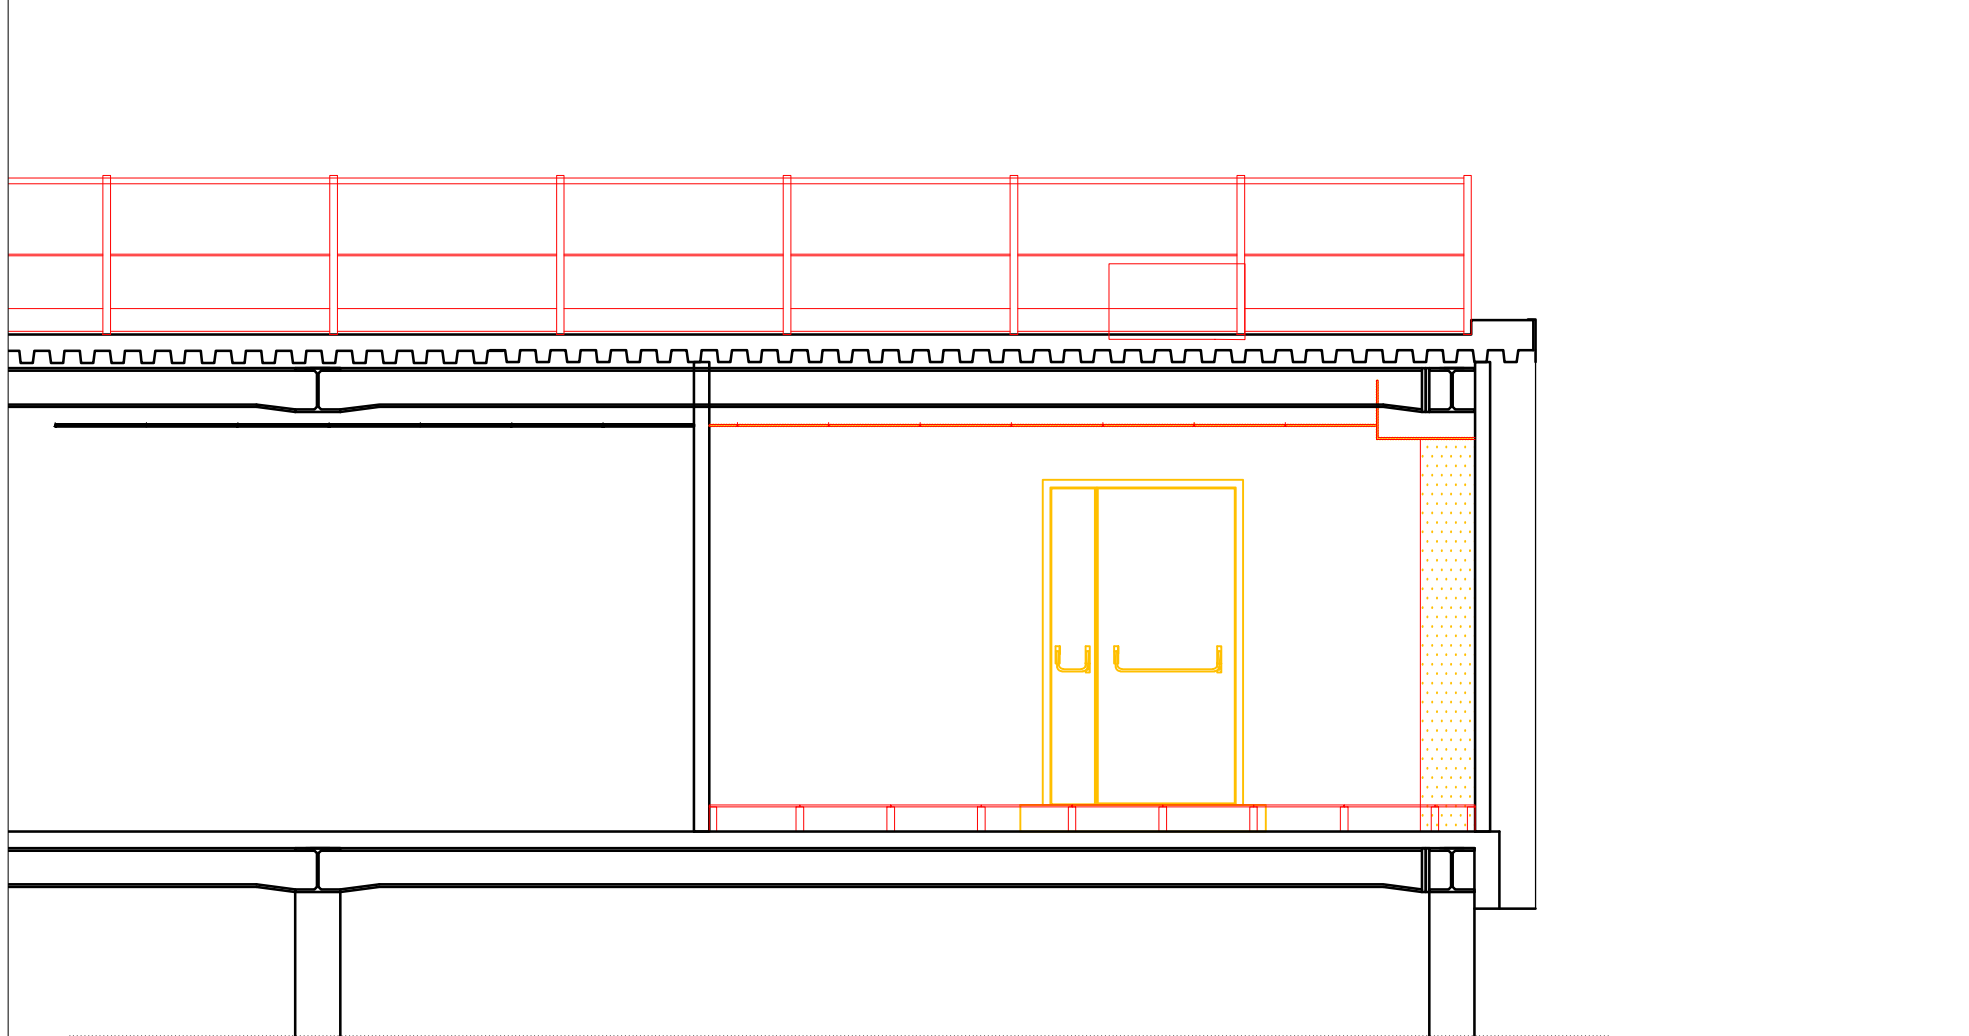

SEZIONE B-B' - STATO DI COMPARATO - Scala 1:50

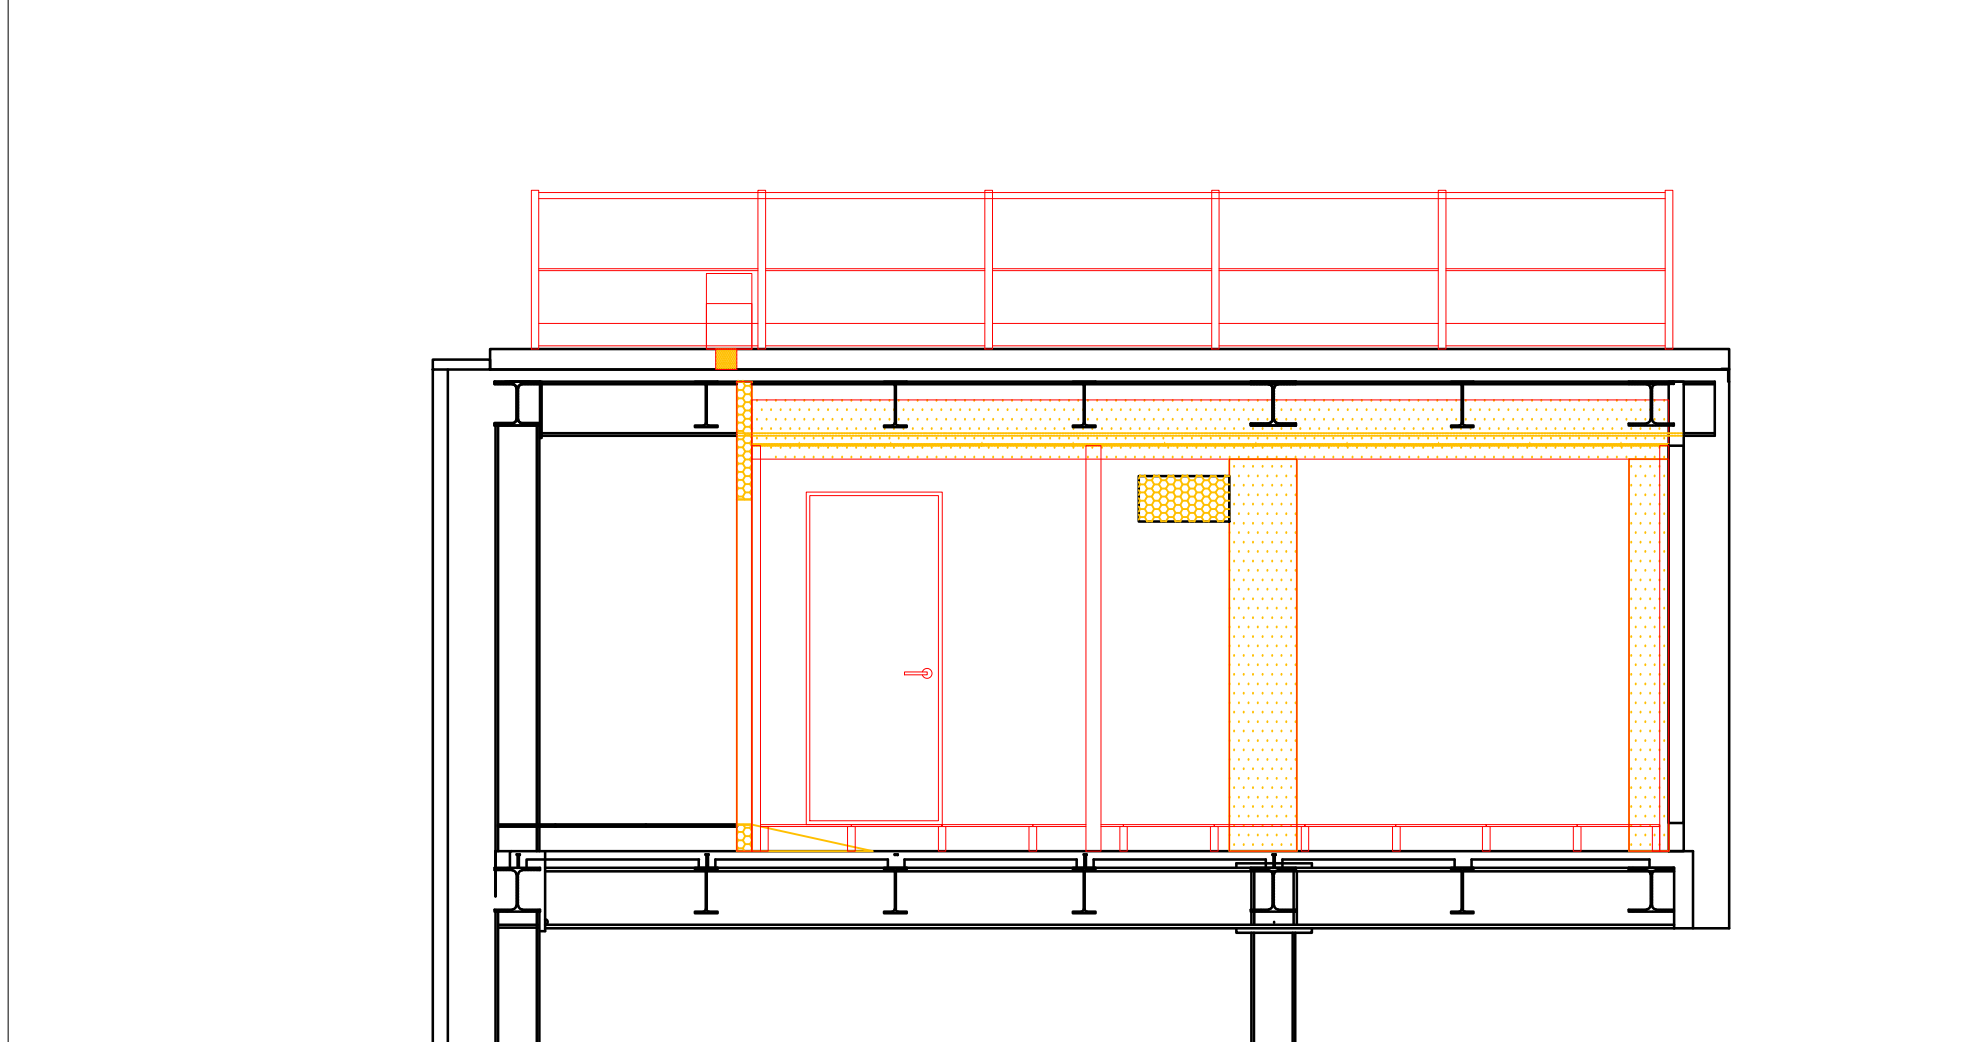

**CONCESSIONI
AUTOSTRADALI
VENETE**
Concessioni Autostradali Venete CAV S.p.A. - Via Botteghe, 64/A 30175 Venezia

Concessioni Autostradali
Venete - CAV S.p.A.
18 - 02
N. PROGETTO

AREA TECNICA

**PROGETTO ESECUTIVO PER LA REALIZZAZIONE
DEL NUOVO DATACENTER PRESSO LA STAZIONE
AUTOSTRADALE DI PADOVA EST (PD) E PER
L'ADEGUAMENTO IMPIANTISTICO E
CONSOLIDAMENTO INFRASTRUTTURALE
DEL DATA CENTER DELLA SEDE DI MARGHERA (VE)**

PROGETTO ESECUTIVO

**DATA CENTER SECONDARIO
PADOVA
PIANTA PIANO PRIMO
STATO DI FATTO, DI PROGETTO,
COMPARATO E SEZIONI**

Elab. n.

ARC01

Scala - 1:50

IL RESPONSABILE UNICO DEL PROCEDIMENTO

Ing. Sabato Fusco

ELABORAZIONE A CURA DI:

D B A PROGETTI
DBA Progetti S.p.A.
SEDE OPERATIVA:
Via Folliant 20/D
35100 - Verona (VR)
SEDE LEGALE:
Piazza Roma, 19
30100 - Santa Sofia di Padova (PD)
P.IVA 04819800294 - c.a. 500.000.001 i.v.
REG. IMPRESA n. C.F. 04791790294

IL PROGETTISTA

Ing. Serafini Diego

CONSULENZA:

PROGETTAZIONE SPECIALISTICA:
Ing. Serafini Diego

Rev.	Descrizione	Redatto	Controllato	Approvato	Data
00	Prima emissione	A.D.V.	G.R.	D.S.	29/09/2017
01	Prima revisione	A.D.V.	G.R.	D.S.	12/02/2018
02					
03					

Codice Progetto : 02009024_PEO_ARC_DIS_01R1.dwg