






PIANTA PIANO COPERTURA - STATO DI PROGETTO - Scala 1:50

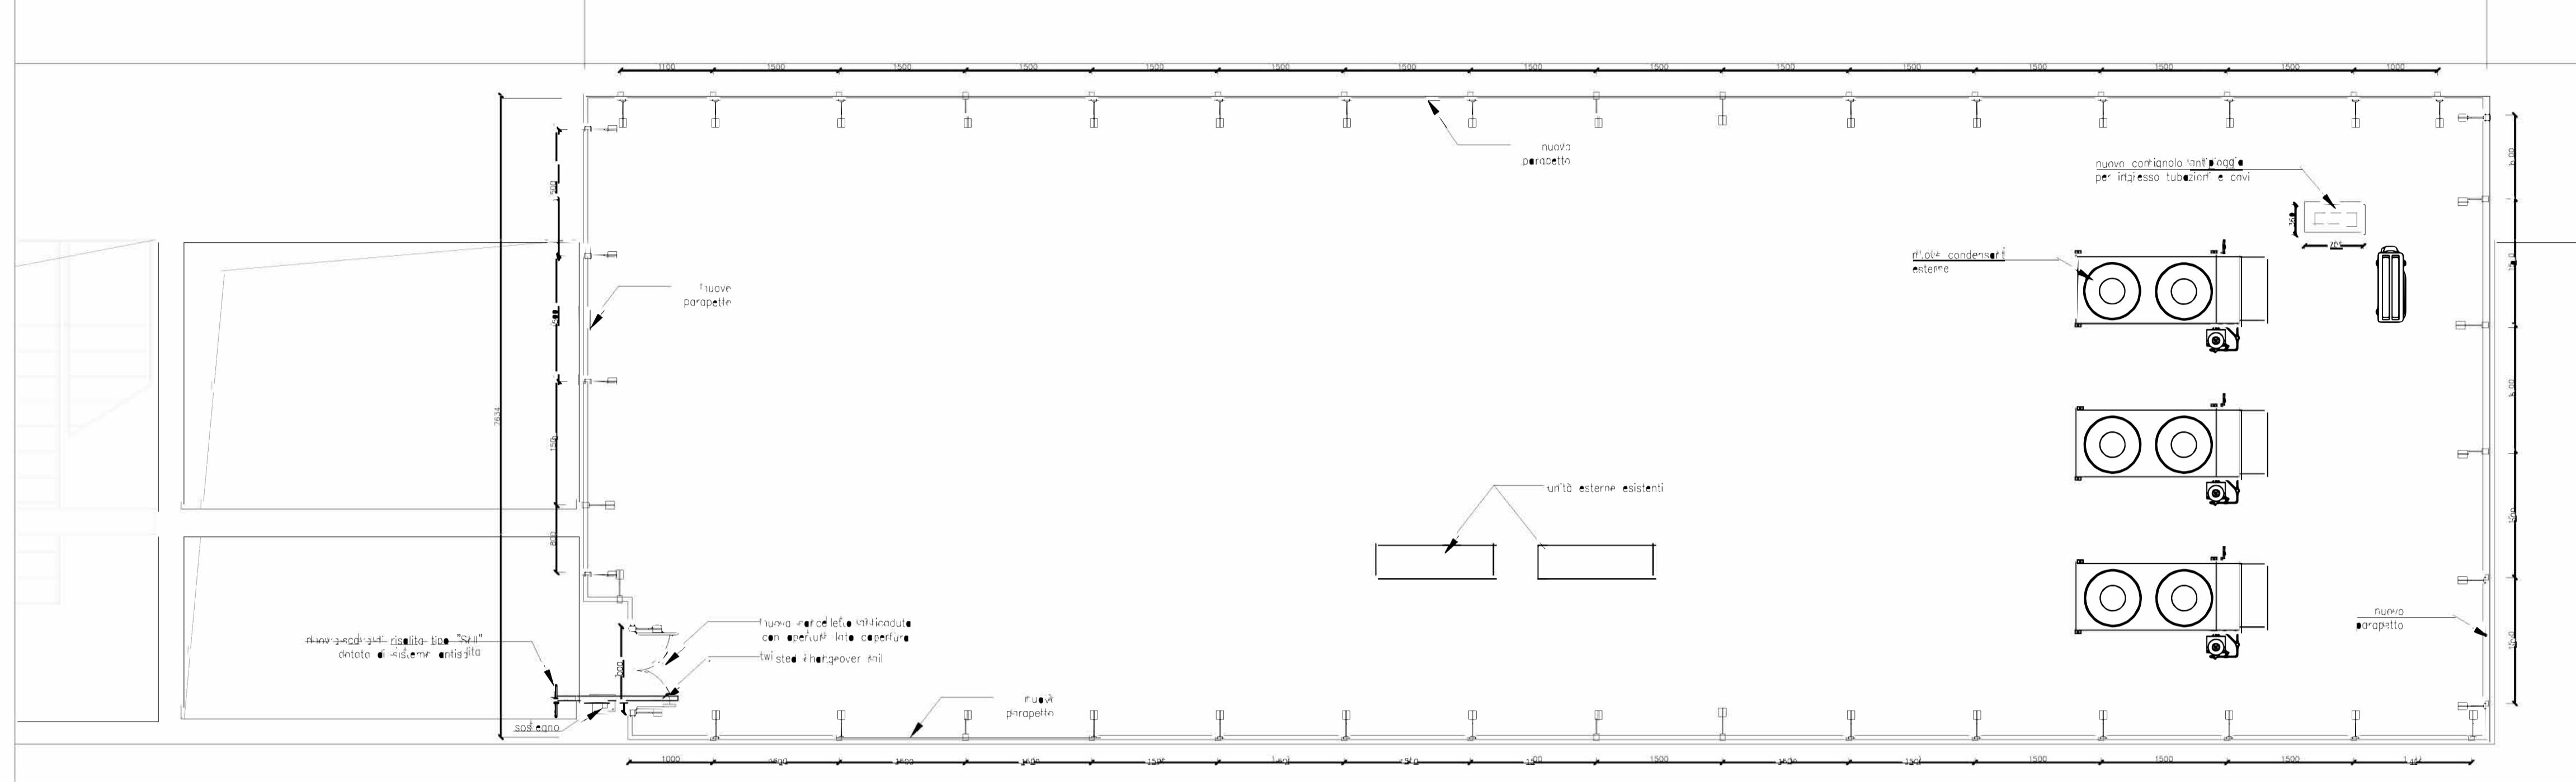


KEY PLAN - Scala 1:500

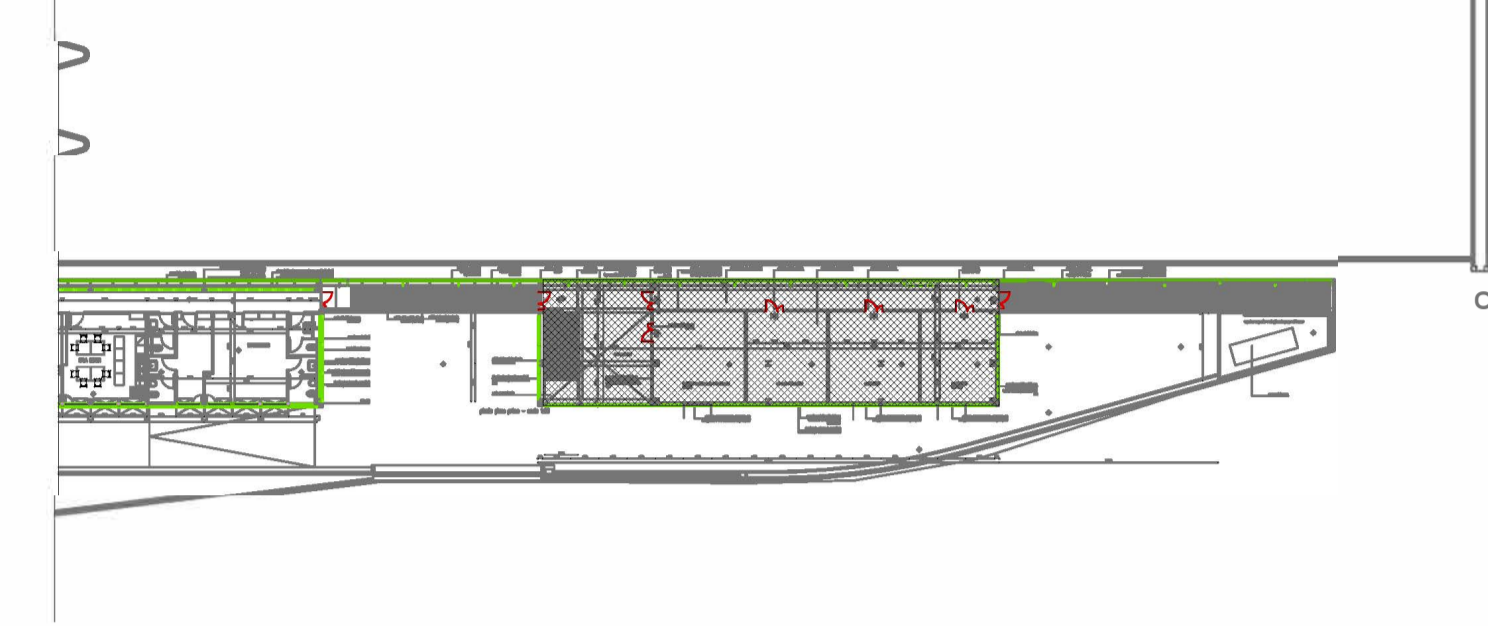


SEZIONE C-C' - STATO DI PROGETTO - Scala 1:50

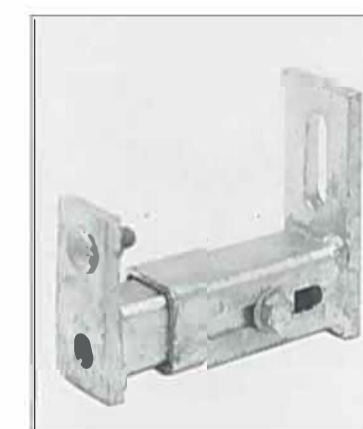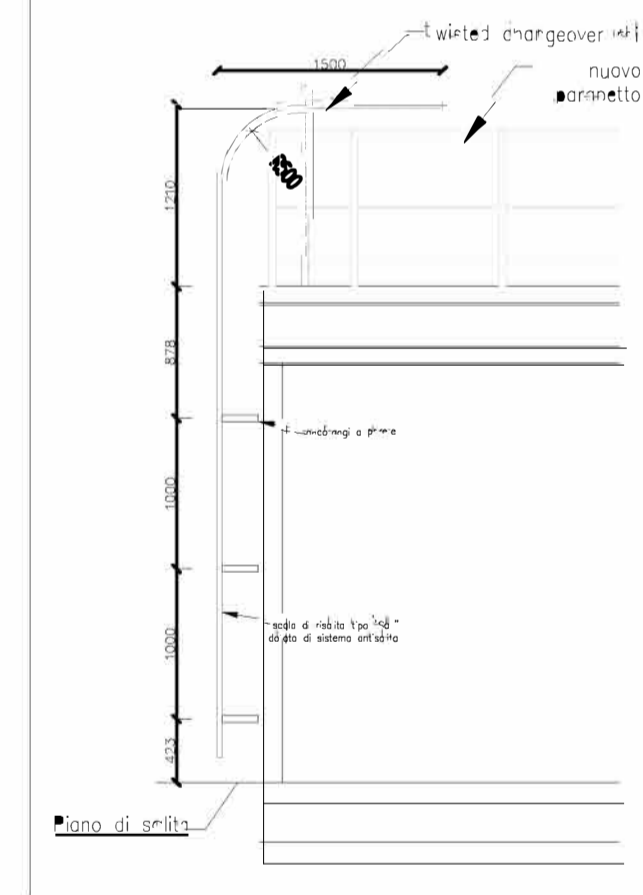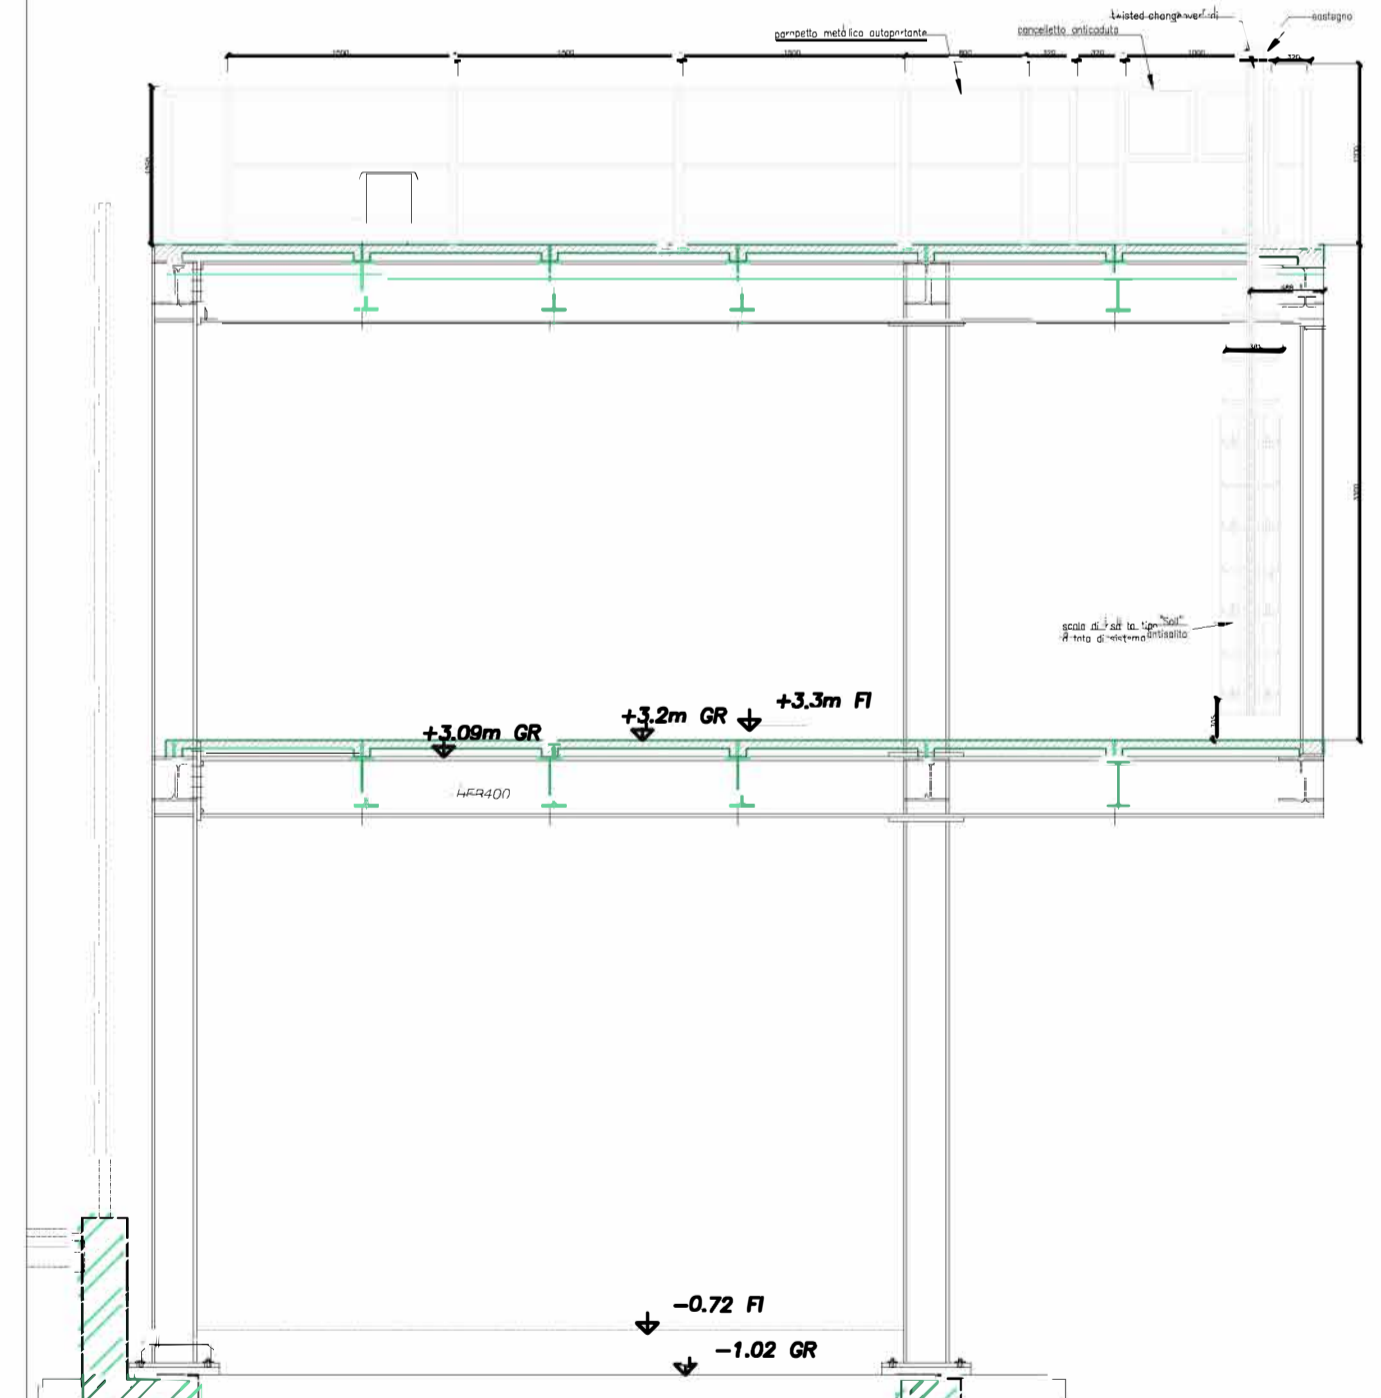

PARTICOLARI SCALA SOLL

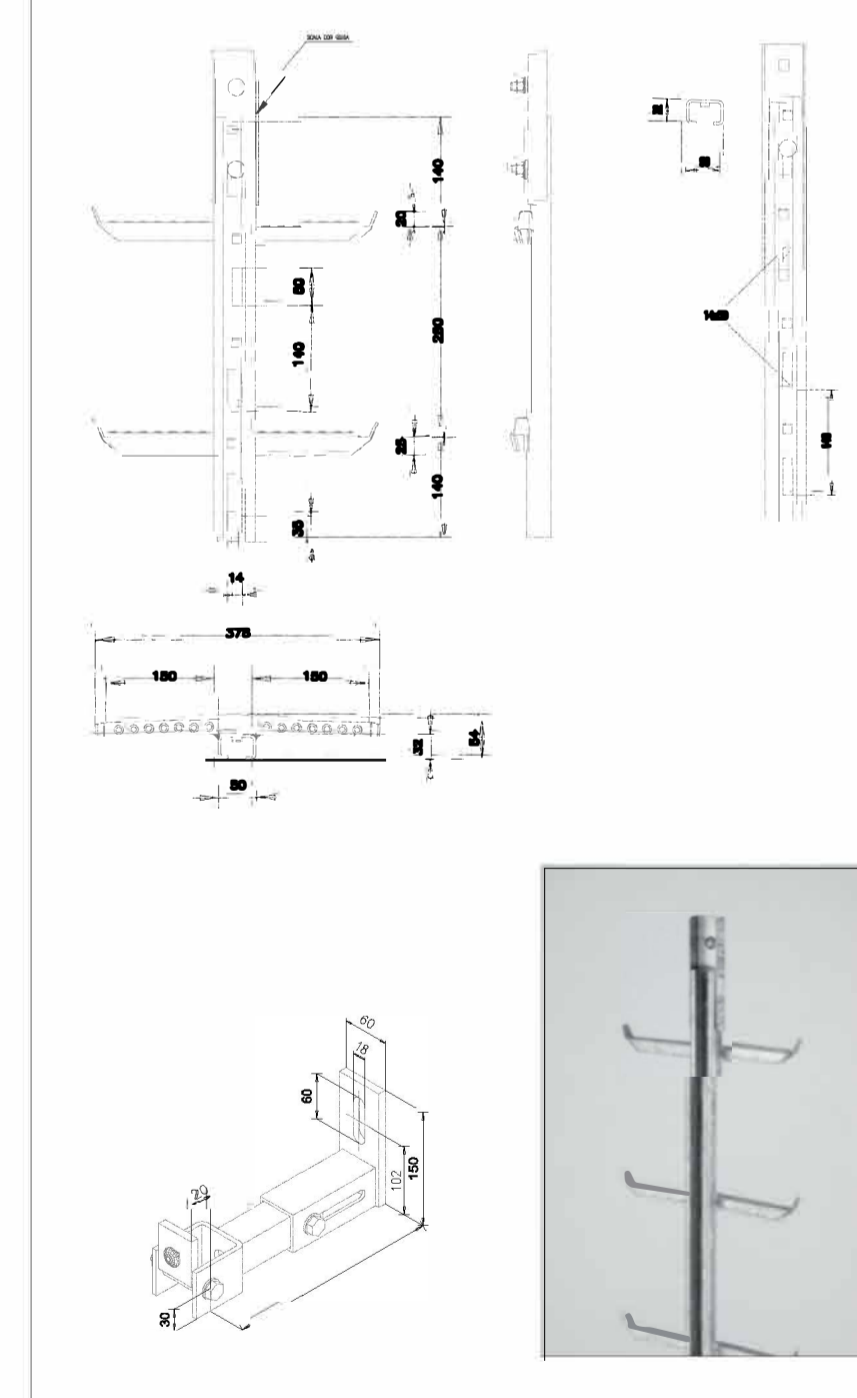

PARTICOLARI COMIGNOLO - scala 1:50

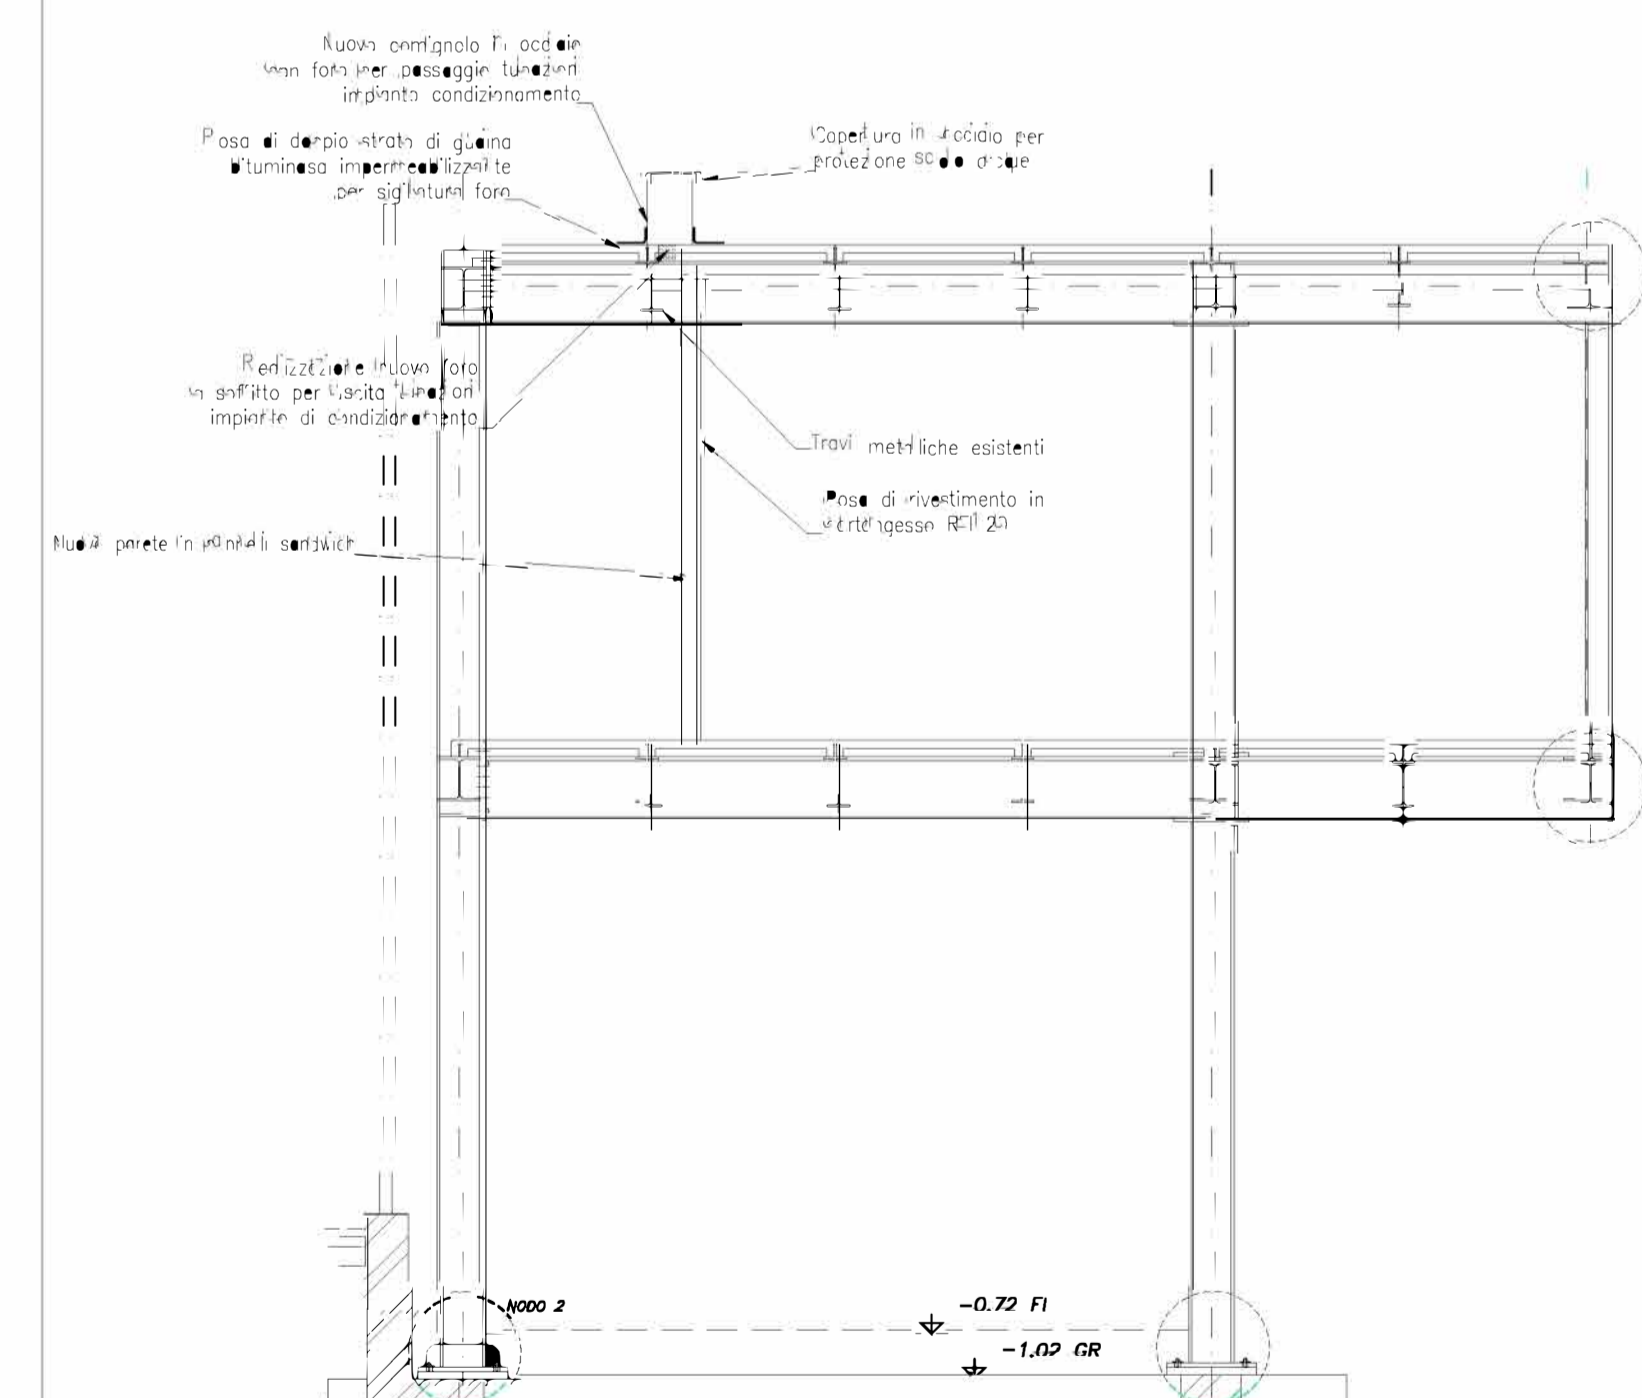

PROGETTO ESECUTIVO PER LA REALIZZAZIONE DEL NUOVO DATACENTER PRESSO LA STAZIONE AUTOSTRADALE DI PADOVA EST (PD) E PER L'ADEGUAMENTO IMPIANTISTICO E CONSOLIDAMENTO INFRASTRUTTURALE DEL DATA CENTER DELLA SEDE DI MARGHERA (VE)

PROGETTO ESECUTIVO

DATA CENTER SECONDARIO PADOVA PIANTE COPERTURA SCALE E PARAPETTI

Elab. n. **ARC03**

Scala - 1:20

IL RESPONSABILE UNICO DEL PROCEDIMENTO
Ing. Sabato Fusco

ELABORAZIONE A CURA DI:
DBA Progetti S.p.A.
SEDE OPERATIVA:
Viale Feltrina 200
31050 - Villorba (TV)
SEDE LEGALE:
Piazza Roma, 19
32045 - Santo Stefano di Cadore (BL)
P.IVA 00812680254 - c.a. 5.000.000,00
REG. IMPRESSE e C.F. - BL 0167560034

IL PROGETTISTA
Ing. Serafini Diego

CONSULENZA:
Ing. Serafini Diego

PROGETTAZIONE SPECIALISTICA:
Ing. Serafini Diego

| Rev. | Descrizione | Redatto | Controllato | Approvato | Data |
|------|-------------------|---------|-------------|-----------|------------|
| 00 | Prima emissione | A.D.V. | G.R. | D.S. | 29/09/2017 |
| 01 | Prima revisione | A.D.V. | G.R. | D.S. | 12/02/2018 |
| 02 | Seconda revisione | G.R. | G.R. | D.S. | 16/03/2018 |
| 03 | | | | | |

Codice Progetto : 02009024_PEL_ARC_DIS_03R2.dwg

Concessioni Autostradali Venete - CAV S.p.A.
18-02
N. PROGETTO

Concessioni Autostradali Venete CAV S.p.a. - Via Bottegino, 64/A 30175 Venezia

AREA TECNICA

