PIANTA PIANO INTERRATO - STATO DI FATTO scala 1:100

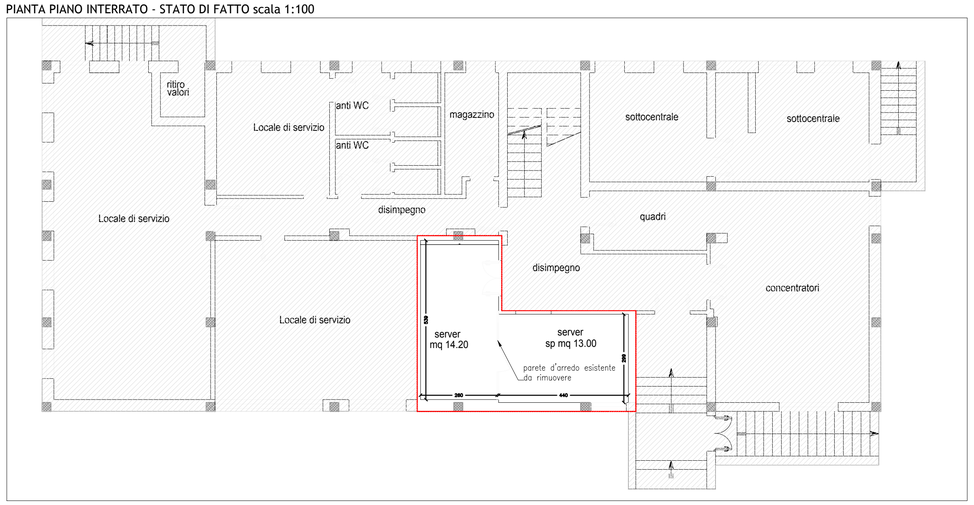

PIANTA PIANO INTERRATO - STATO DI PROGETTO scala 1:100

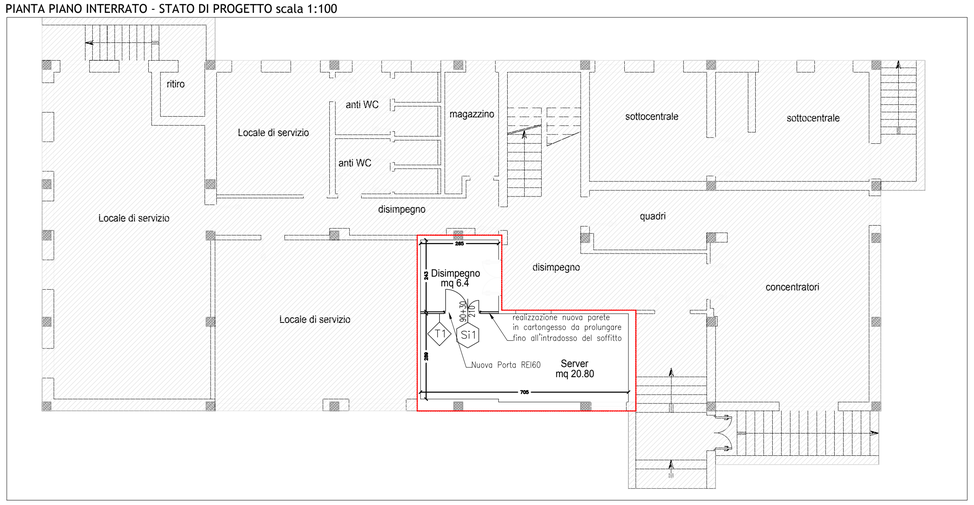

PIANTA PIANO INTERRATO - STATO COMPARATO scala 1:100

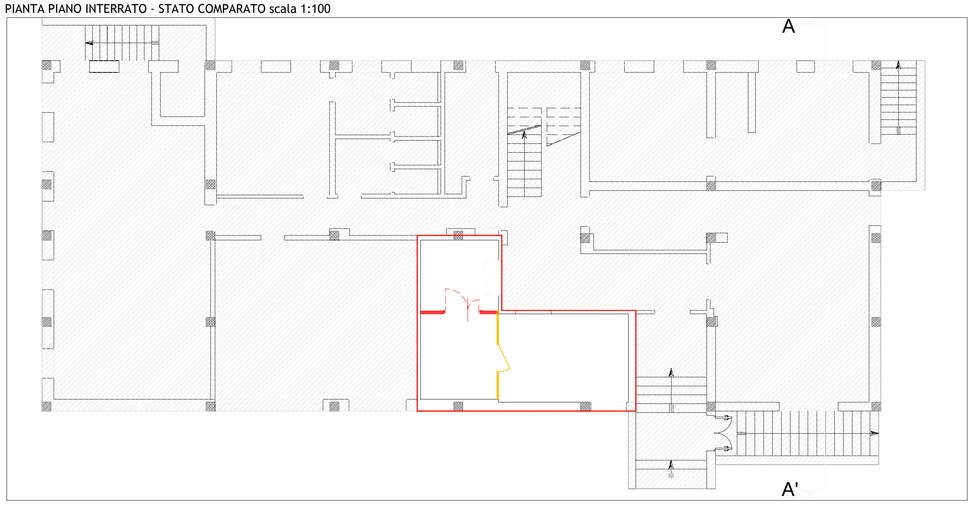

TIPOLOGIA

SERRAMENTO INTERNO:
PORTA ANTINCENDIO A 2 BATTENTI CONFORME A NORMA CNVVF/CC

Si1

PROSPETTO - Scala 1:20

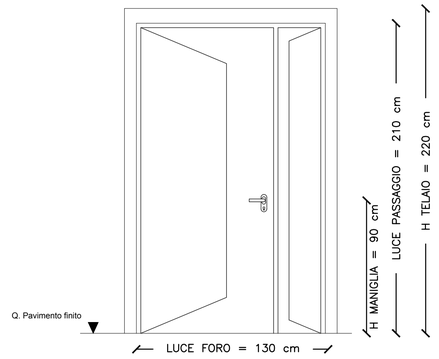

PIANTA - Scala 1:20

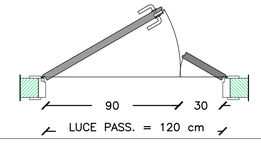

QUANTITA'	1
TELAIO	TELAIO A Z IN LAMIERA SPESS. 15/10 PRESSOPIEGATO E VERNICIATO A POLVERE POLIMERIZZATA RAL 7032
ANTE	ANTA TAMBURATA IN LAMIERA DI ACCIAIO ZINCATA SPESSORE 8/10 VERNICIATA RAL 7032
	COIBENTATA CON LASTRE IN SILICATO DI CALCIO E MATERASSINO IN LANA DI ROCCIA AD ALTA DENSITÀ PER UN SPESSORE TOTALE DI 63 M
APERTURA	ANTA A BATTENTE
NOTE	DOPPIA MANIGLIA ANTINFORTUNISTICA IN RESINA NERA CON ANIMA IN ACCIAIO COMPLETA DI PLACCHE, SERRATURA CON FORO PREDISPOSTO PER CILINDRO ED INSERTO FALSO CILINDRO IN PVC CON 1 CHIAVE TIPO PATENT.

LINEE/RETINI

	Nuove costruzioni
	Demolizioni
	Zone non oggetto di intervento
	Zone non oggetto di intervento

INFISSI INTERNI

LEGENDA — Si1

PORTA ANTINCENDIO A 2 BATTENTI CONFORME A NORMA CNVVF/CCI-UNI 9723
Ante tamburate in lamiera di acciaio zincata spessore 8/10 verniciata RAL 7035, coibentate con lastre in silicato di calcio e materassino in lana di roccia ad alta densità per un spessore totale di 63 mm.
- telaio a Z in lamiera spess. 15/10 pressopiegato e verniciato a polvere polimerizzata grigio chiaro RAL 7032
- comando centrale per lo sbloccaggio rapido d'apertura della anta secondaria
- doppia maniglia antinforturistica in resina nera con anima in acciaio completa di placche, serratura con foro predisposto per cilindro ed inserto falso cilindro in PVC con 1 chiave tipo patent
- cerniere in acciaio montate su cuscinetti a sfere reggispinta e viti per la registrazione verticale di cui una con molla per l'autochiusura
- guarnizioni ignifughe termoespandenti inserite nel telaio
- targhetta di contrassegno applicata in battuta dell'anta

OPERE MURARIE

LEGENDA — T1

Parete divisoria con restitenza al fuoco EI 60 realizzata anezzo di n.2 lastre in cartongesso ignifugo da 1,25 cm fissati a montanti verticali a C di spessore 5,0 cm con interposto strato isolante in lana di roccia di densità >40 kg/mc e spessore 4,0 cm. S.tot 7,5 cm

PARETE EI60

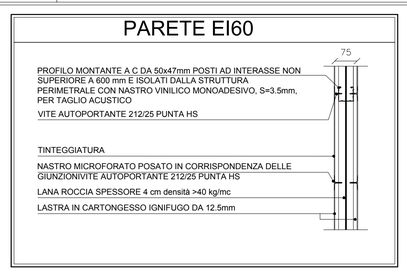

KEY PLAN - Scala 1:1000

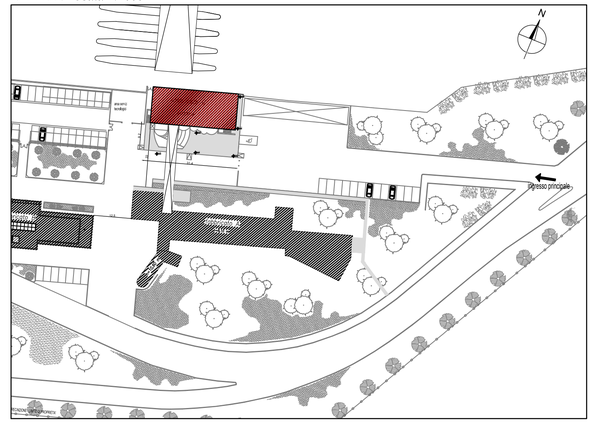

Concessioni Autostradali Venete - CAV S.p.A.
18-02
N. PROGETTO

CONCESSIONI AUTOSTRADALI VENETE

Concessioni Autostradali Venete CAV S.p.a. - Via Bottenigo, 64/A 30175 Venezia

AREA TECNICA

PROGETTO ESECUTIVO PER LA REALIZZAZIONE DEL NUOVO DATACENTER PRESSO LA STAZIONE AUTOSTRADALE DI PADOVA EST (PD) E PER L'ADEGUAMENTO IMPIANTISTICO E CONSOLIDAMENTO INFRASTRUTTURALE DEL DATA CENTER DELLA SEDE DI MARGHERA (VE)

PROGETTO ESECUTIVO

DATA CENTER PRIMARIO
MARGHERA
PIANTA PIANO INTERRATO
STATO DI FATTO, DI PROGETTO
E COMPARATO

Elab .n.
ARC05
Scala - 1:100

IL RESPONSABILE UNICO DEL PROCEDIMENTO
Ing. Sabato Fusco

IL PROGETTISTA
Ing. Serafini Diego

ELABORAZIONE A CURA DI:
DBA PROGETTI
DBA Progetti S.p.A.
SEDE OPERATIVA:
Viale Felissent 20/D
31050 - Vittoria (TV)
SEDE LEGALE:
Piazza Roma, 19
32045 - Santo Stefano di Cadore (BL)
P.IVA: 00812680254 – c.s. 500.000,00 i.v.
REG.IMPRESE e C.F.: BL 01673560304

CONSULENZA:

PROGETTAZIONE SPECIALISTICA:
Ing. Serafini Diego

Rev.	Descrizione	Redatto	Controllato	Approvato	Data
00	Prima emissione	G.R.	G.R.	D.S.	29/09/2017
01	Prima revisione	G.R.	G.R.	D.S.	12/02/2018
02					
03					

Codice Progetto : 02009024_PE0_ARC_DIS_05R1.dwg