SDF - Pianta piano terra
scala 1:100

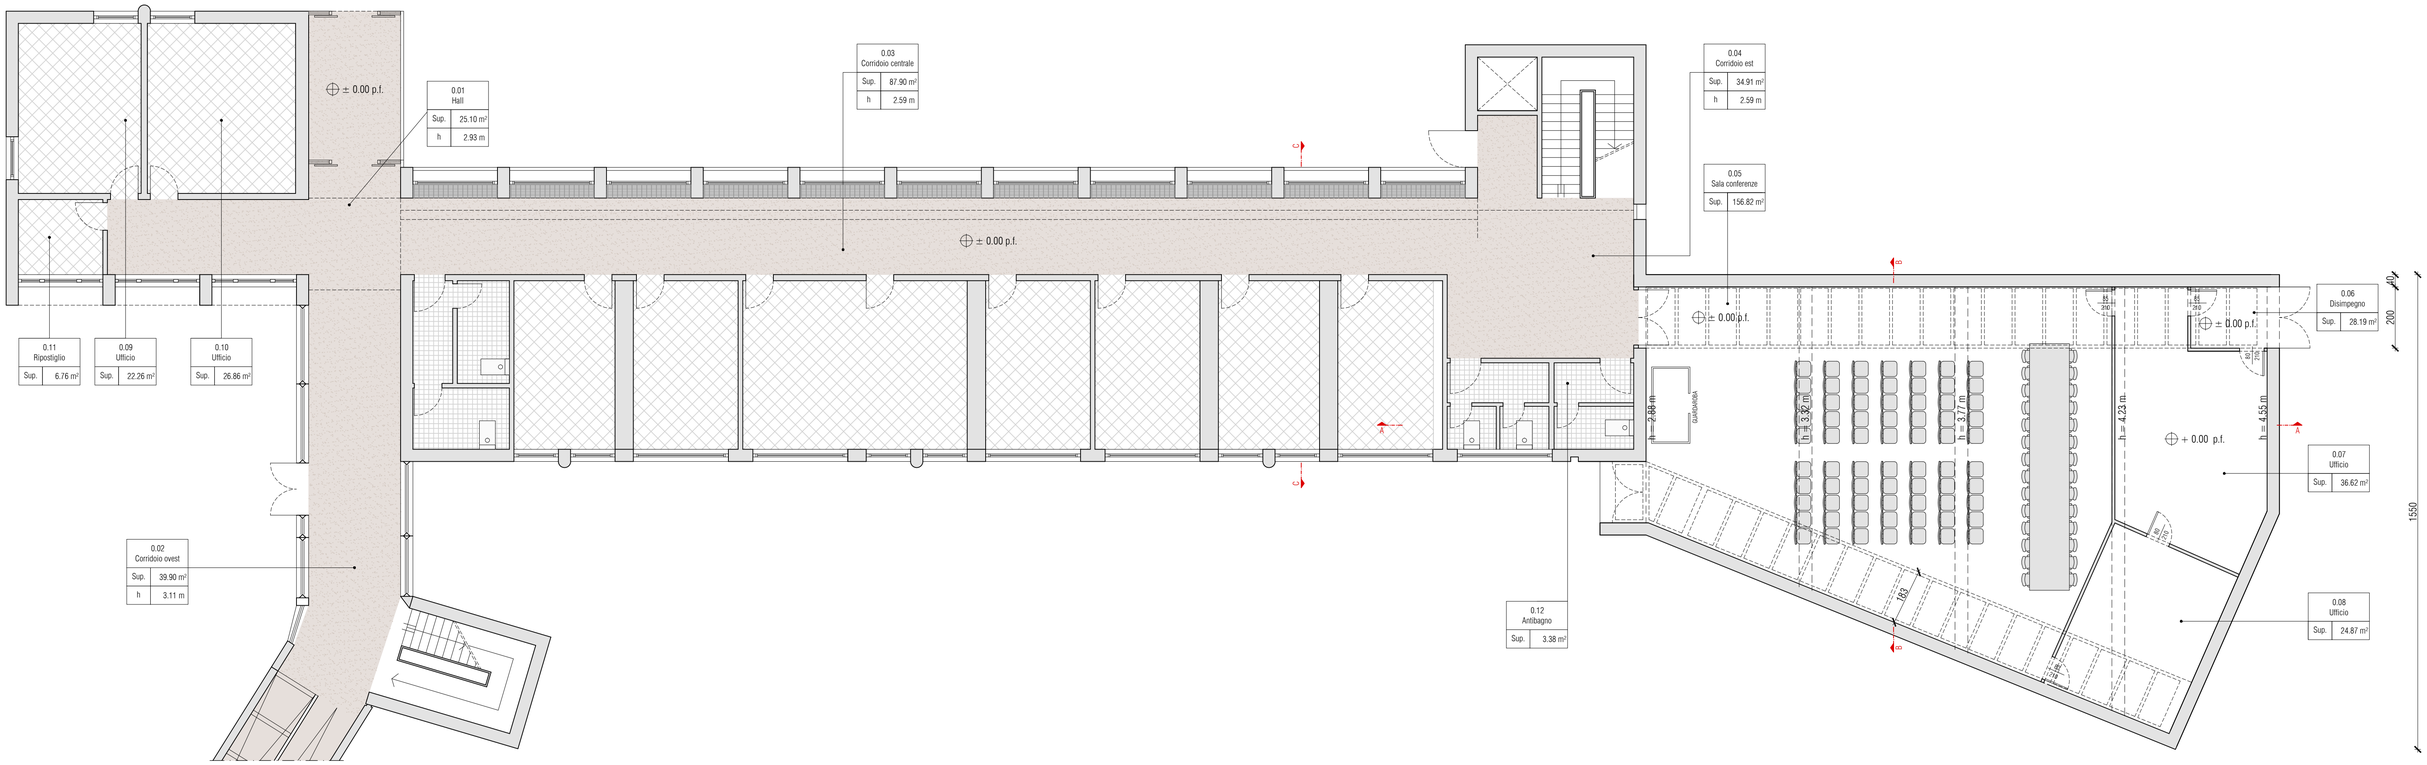

scala 1:100
0 1 2 5 m

N

SDF - Pianta piano primo
scala 1:100

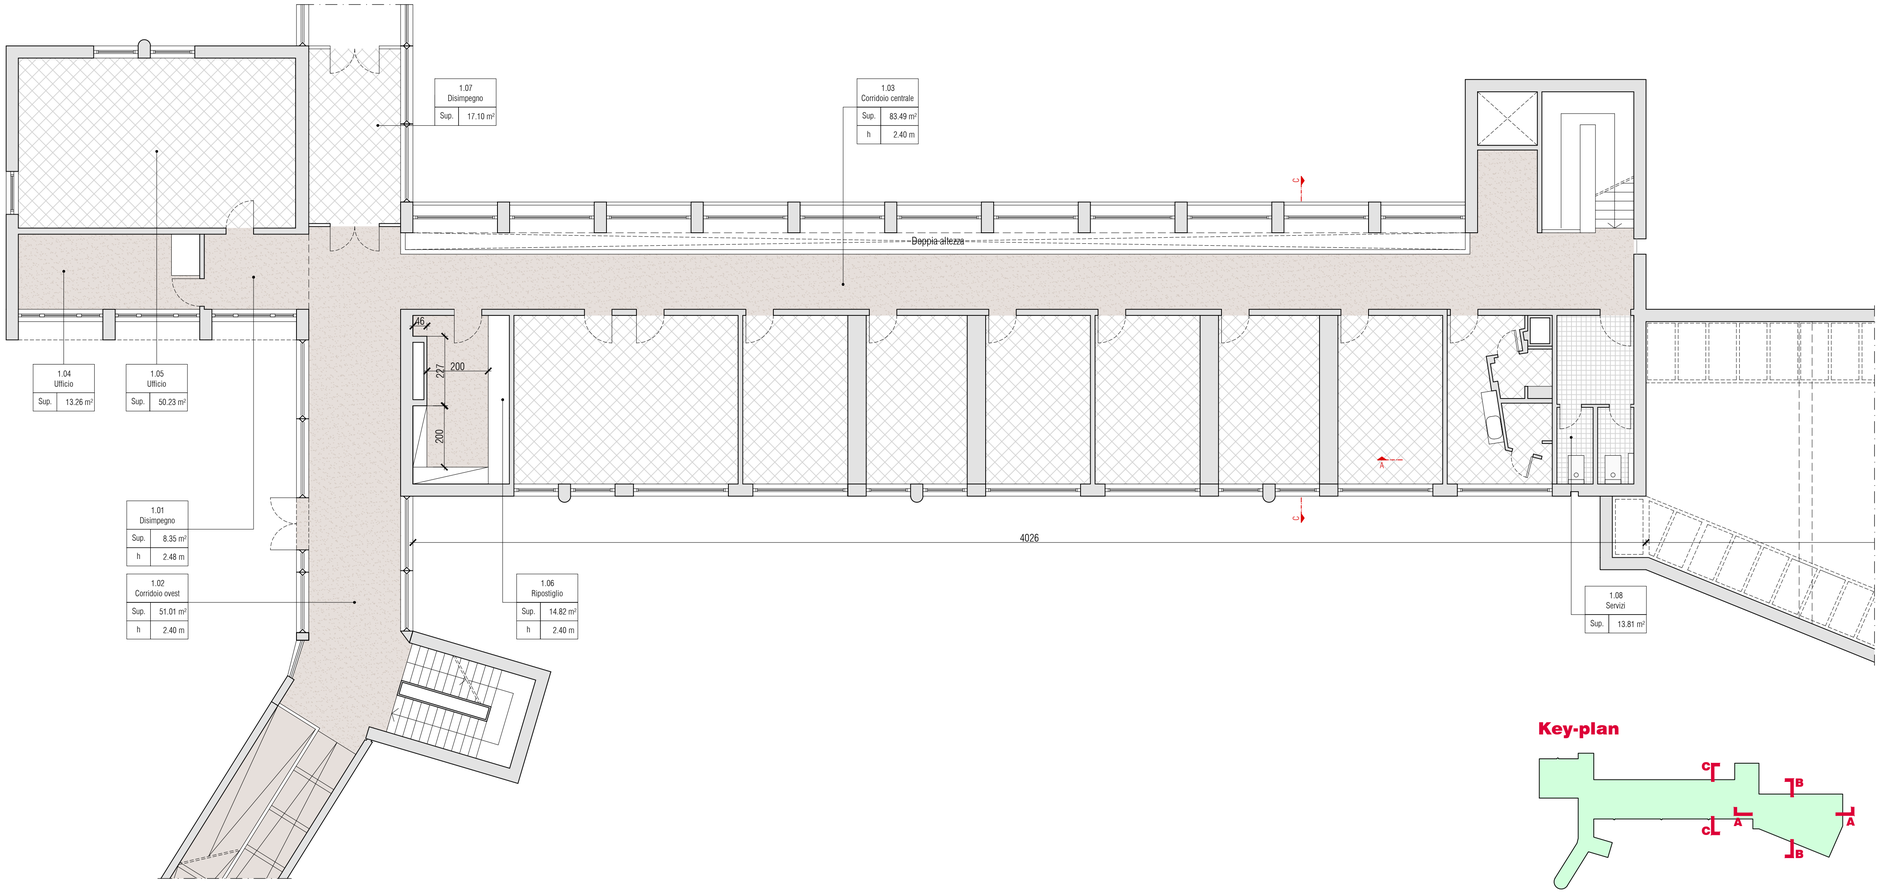

Key-plan

CONCESSIONI AUTOSTRADALI VENETE

Concessioni Autostradali Venete - CAV S.p.A. - Via Bottenigo, 64/A 30175 Venezia

Concessioni Autostradali Venete - CAV S.p.A.

17 - 02

N. PROGETTO

AREA TECNICA

RIQUALIFICAZIONE DELL'IMPIANTO DI CONDIZIONAMENTO DEL FABBRICATO DIREZIONE GENERALE ED AMMINISTRATIVA DELLA STAZIONE AUTOSTRADALE DI VENEZIA-MESTRE

PROGETTO ESECUTIVO

STATO DI FATTO
Pianta piano terra e primo

Elab .n.
2.1

IL RESPONSABILE UNICO DEL PROCEDIMENTO
Ing. Sabato Fusco

IL PROGETTISTA
Ing. Filippo Bittante

ELABORAZIONE A CURA DI:
Arch. Erika Fusaro
Per. Ind. Mauro Simionato
Ing. Marco Vincenzi

sinergo
Sinergo Spa - via Ca' Bembo 152 - 30030
Maerne di Martellago - Venezia - Italy
tel. 041.3642511- fax 041.640481
sinergospa.com - info@sinergospa.com

Ordine degli Architetti della PROVINCIA di VENEZIA FILIPPO BITTANTE Sez. A 1961

Rev.	Descrizione	Redatto	Controllato	Approvato	Data
00	prima stesura	E.F.	F.B.	F.B.	07.12.2016
01	aggiornamento	E.F.	F.B.	F.B.	02.02.2017
02					
03					

Codice Progetto :