SDF - Pianta controsoffitti piano terra
scala 1:100

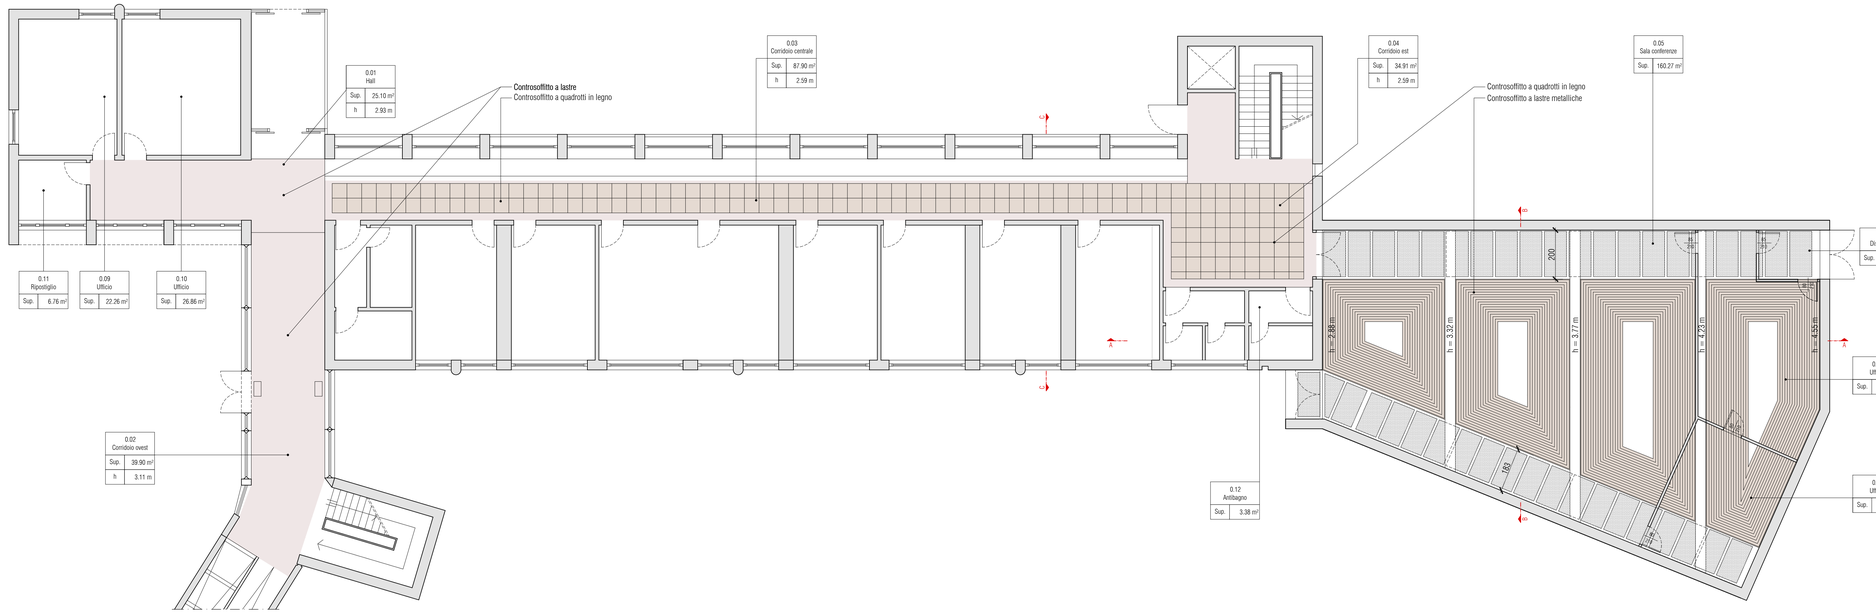

SDF - Pianta controsoffitti piano primo
scala 1:100

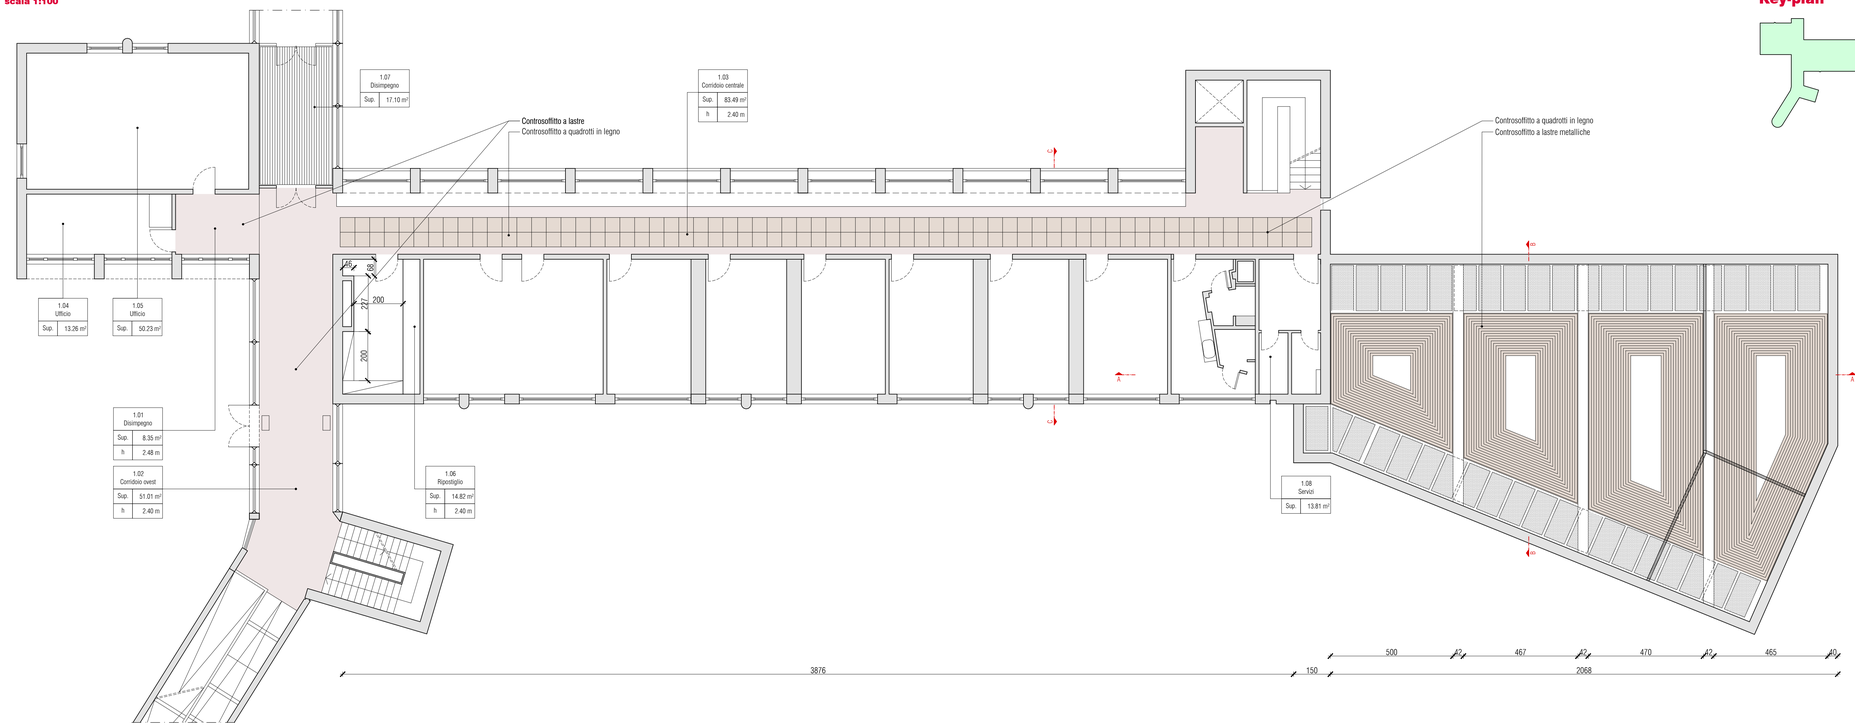

SDF - Sezione A-A
scala 1:100

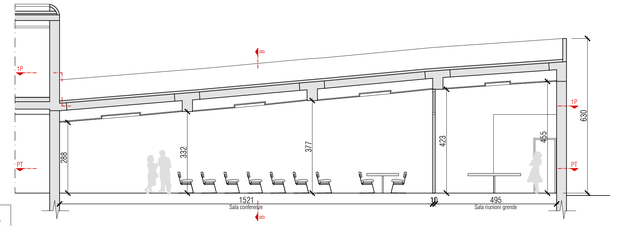

SDF - Sezione C-C
scala 1:100

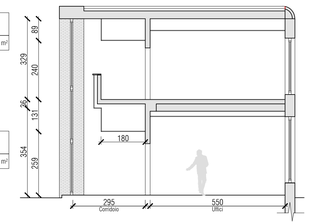

SDF - Sezione B-B
scala 1:100

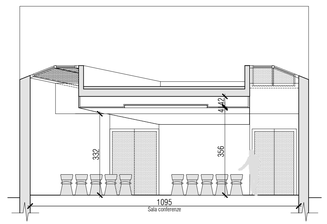

scala 1:100
0 1 2 5 m

N

Key-plan

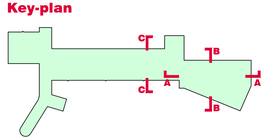

Concessioni Autostradali Venete - CAV S.p.A.
17 - 02
N. PROGETTO

CONCESSIONI AUTOSTRADALI VENETE
Concessioni Autostradali Venete CAV S.p.a. - Via Bottenigo, 64/A 30175 Venezia

AREA TECNICA

RIQUALIFICAZIONE DELL'IMPIANTO DI CONDIZIONAMENTO DEL FABBRICATO DIREZIONE GENERALE ED AMMINISTRATIVA DELLA STAZIONE AUTOSTRADALE DI VENEZIA-MESTRE

PROGETTO ESECUTIVO

STATO DI FATTO
Piante dei controsoffitti

Elab .n.
2.2

IL RESPONSABILE UNICO DEL PROCEDIMENTO
Ing. Sabato Fusco

IL PROGETTISTA
Ing. Filippo Bittante

ELABORAZIONE A CURA DI:
Arch. Erika Fusaro
Per. Ind. Mauro Simionato
Ing. Marco Vincenzi

sinergo
Sinergo Spa - via Ca' Bembo 152 - 30030 Maerne di Martellago - Venezia - Italy
tel. 041.3642511 - fax 041.640481
sinergospa.com - info@sinergospa.com

Ordine degli Ingegneri della PROVINCIA DI VENEZIA
FILIPPO BITTANTE
Sezione A

Rev.	Descrizione	Redatto	Controllato	Approvato	Data
00	prima stesura	E.F.	F.B.	F.B.	07.12.2016
01	aggiornamento	E.F.	F.B.	F.B.	02.02.2017
02					
03					

Codice Progetto :