SDP - Pianta piano terra
scala 1:100

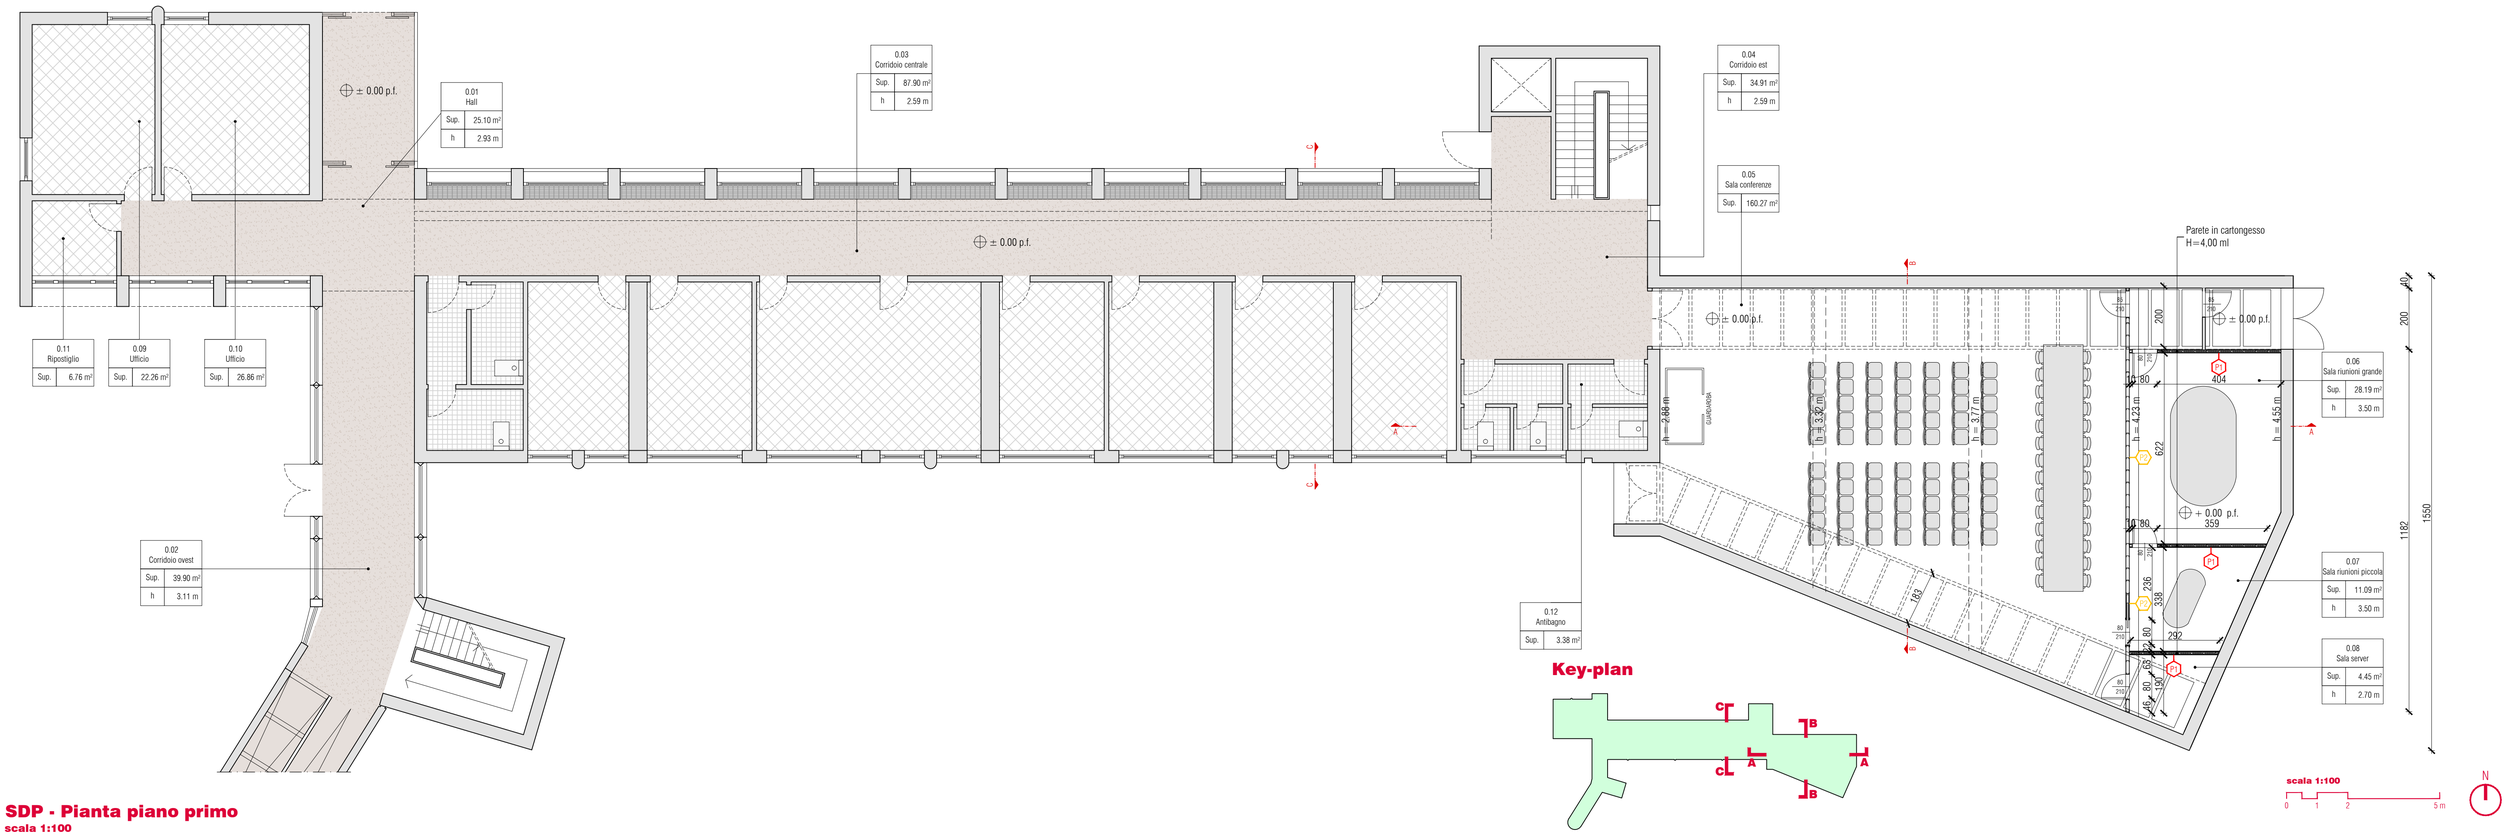

Key-plan

SDP - Pianta piano primo
scala 1:100

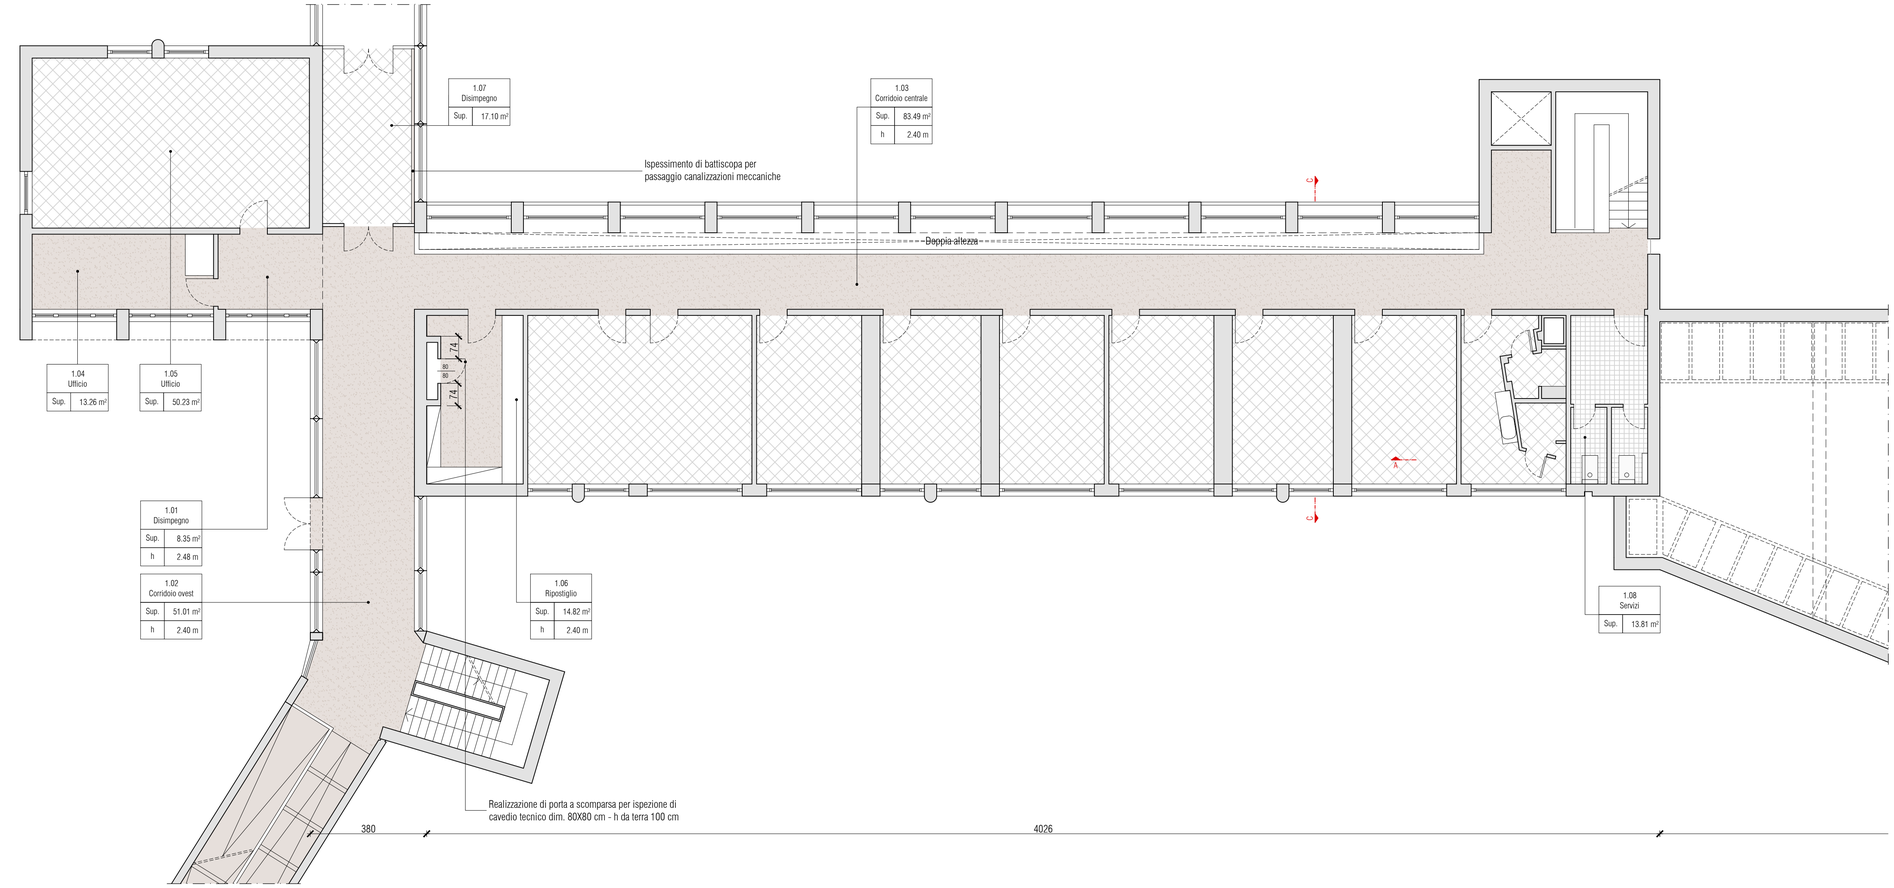

Concessioni Autostradali Venete - CAV S.p.A.

17 - 02

N. PROGETTO

CONCESSIONI AUTOSTRADALI VENETE

Concessioni Autostradali Venete CAV S.p.a. - Via Bottenigo, 64/A 30175 Venezia

AREA TECNICA

RIQUALIFICAZIONE DELL'IMPIANTO DI CONDIZIONAMENTO DEL FABBRICATO DIREZIONE GENERALE ED AMMINISTRATIVA DELLA STAZIONE AUTOSTRADALE DI VENEZIA-MESTRE

PROGETTO ESECUTIVO

STATO DI PROGETTO
Pianta Piano terra e primo

Elab .n. 2.3

IL RESPONSABILE UNICO DEL PROCEDIMENTO
Ing. Sabato Fusco

IL PROGETTISTA
Ing. Filippo Bittante

ELABORAZIONE A CURA DI:
Arch. Erika Fusaro
Per. Ind. Mauro Simionato
Ing. Marco Vincenzi

sinergo
Sinergo Spa - via Ca' Bembo 152 - 30030 Maerne di Martellago - Venezia - Italy
tel. 041.3642511- fax 041.640481
sinergospa.com - info@sinergospa.com

Rev.	Descrizione	Redatto	Controllato	Approvato	Data
00	prima stesura	E.F.	F.B.	F.B.	07.12.2016
01	aggiornamento	E.F.	F.B.	F.B.	02.02.2017
02					
03					

Codice Progetto :