




SDP - Sezione A-A

scala 1:100

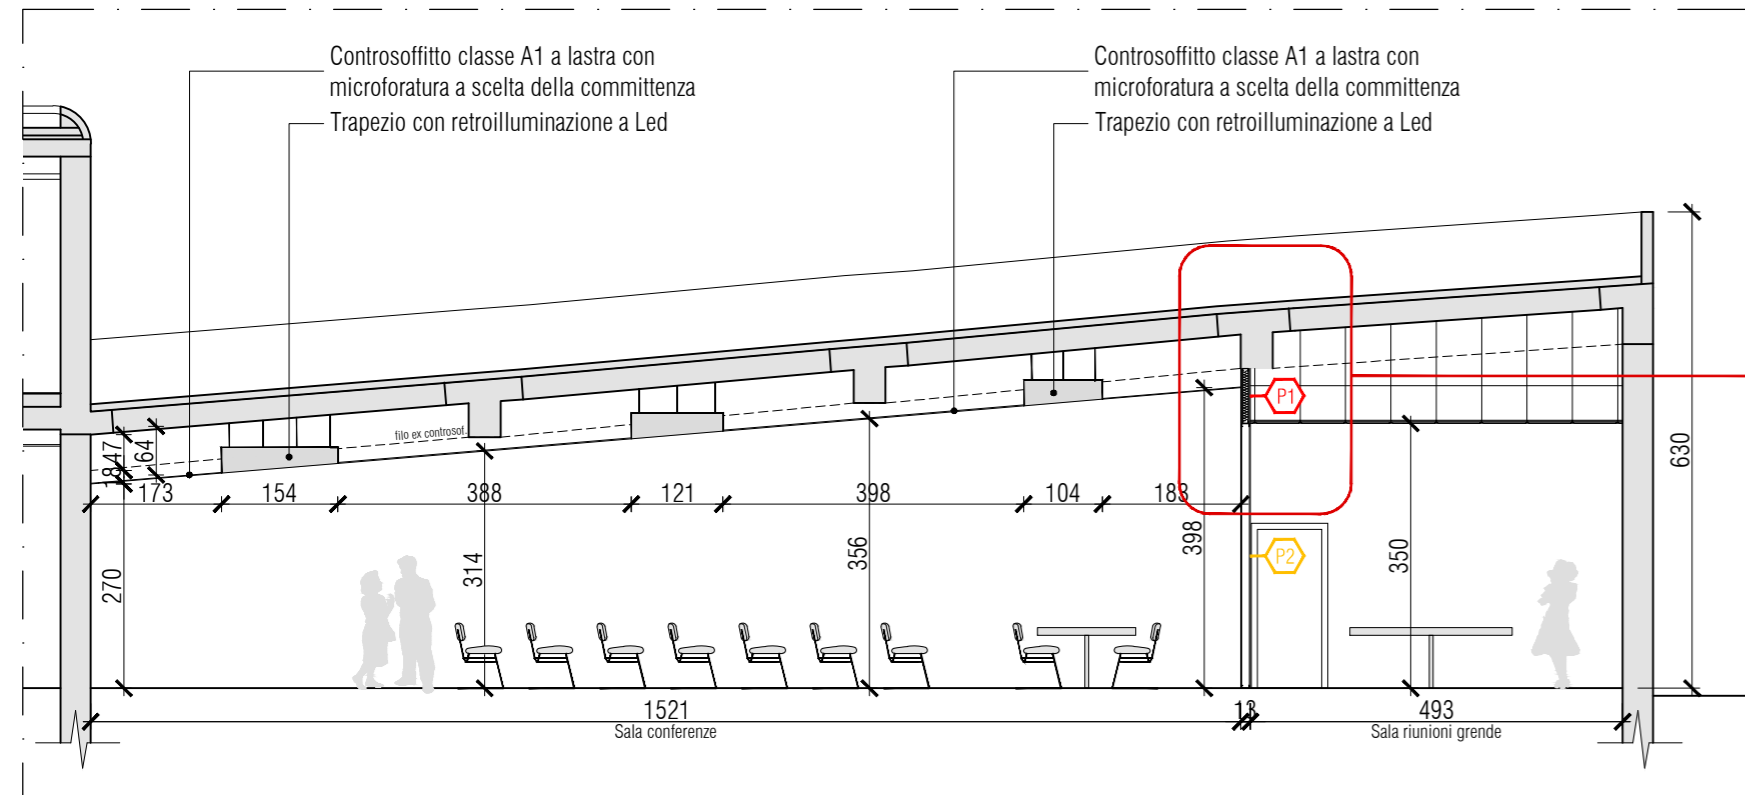


Abaco pareti

scala 1:10

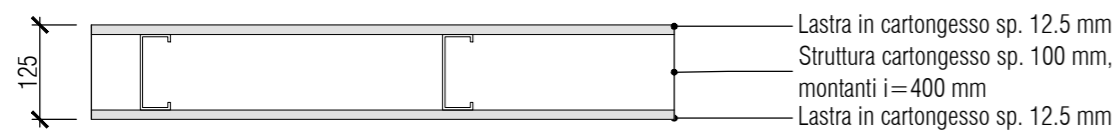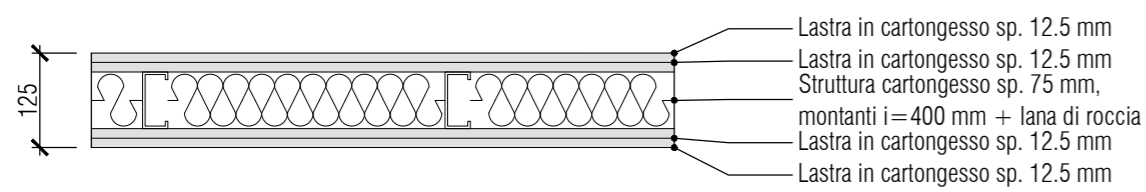

Dettaglio 1

scala 1:10

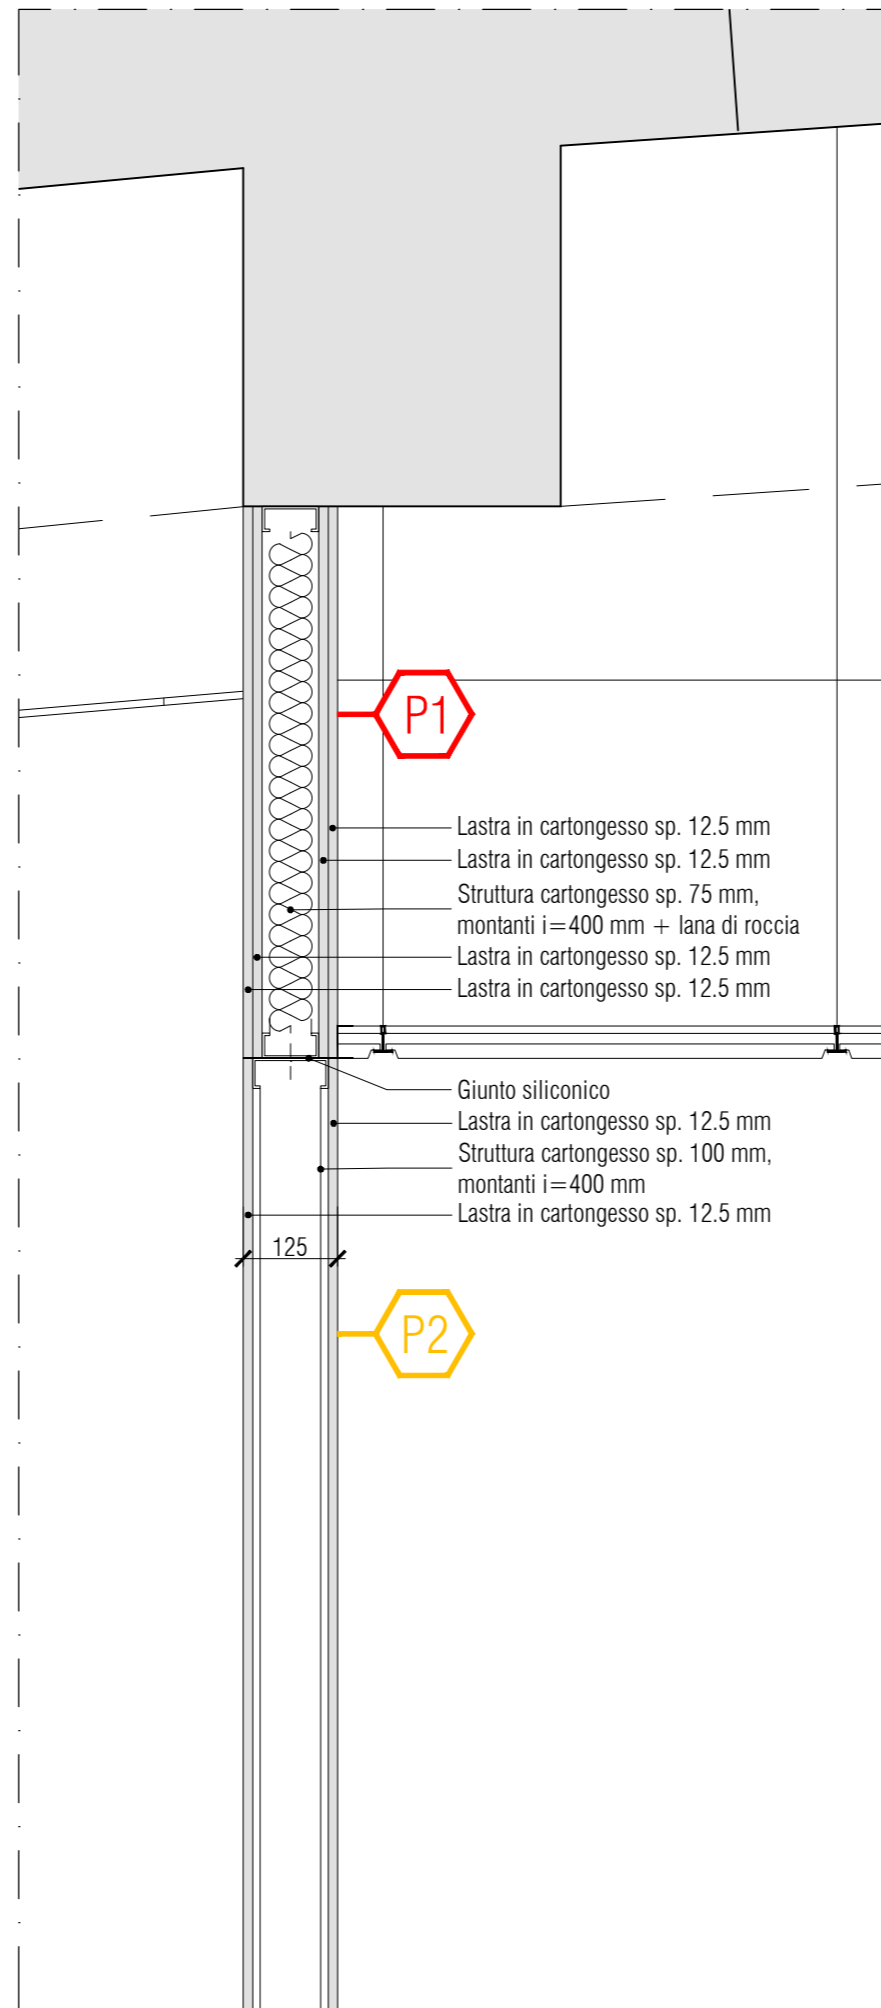

Concessioni Autostradali Venete - CAV S.p.A. - Concessioni Autostradali Venete CAV S.p.a. - Via Bottenigo, 64/A 30175 Venezia

17-02

AREA TECNICA

N. PROGETTO

RIQUALIFICAZIONE DELL'IMPIANTO DI CONDIZIONAMENTO DEL FABBRICATO DIREZIONE GENERALE ED AMMINISTRATIVA DELLA STAZIONE AUTOSTRADALE DI VENEZIA-MESTRE

PROGETTO ESECUTIVO

STATO DI PROGETTO
Dettaglio parte in cartongesso

Elab. n.

2.4

ALLEGATO A

IL RESPONSABILE UNICO DEL PROCEDIMENTO

Ing. Sabato Fusco

IL PROGETTISTA


Ing. Filippo Bittante

ELABORAZIONE A CURA DI:

Arch. Erika Fusaro
Per. Ind. Mauro Simionato
Ing. Marco Vincenzi

sinergo

Sinergo Spa - via Ca' Bembo 152 - 30030
Maerne di Martellago - Venezia - Italy
tel. 041.3642511 - fax 041.640481
sinergospa.com - info@sinergospa.com

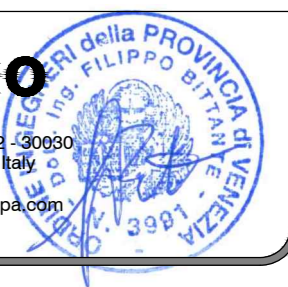

Rev.	Descrizione	Redatto	Controllato	Approvato	Data
00	prima stesura	E.F.	F.B.	F.B.	07.12.2016
01	aggiornamento	E.F.	F.B.	F.B.	02.02.2017
02					
03					

Codice Progetto :