DEMOLIZIONI - Pianta controsoffitti piano terra
scala 1:100

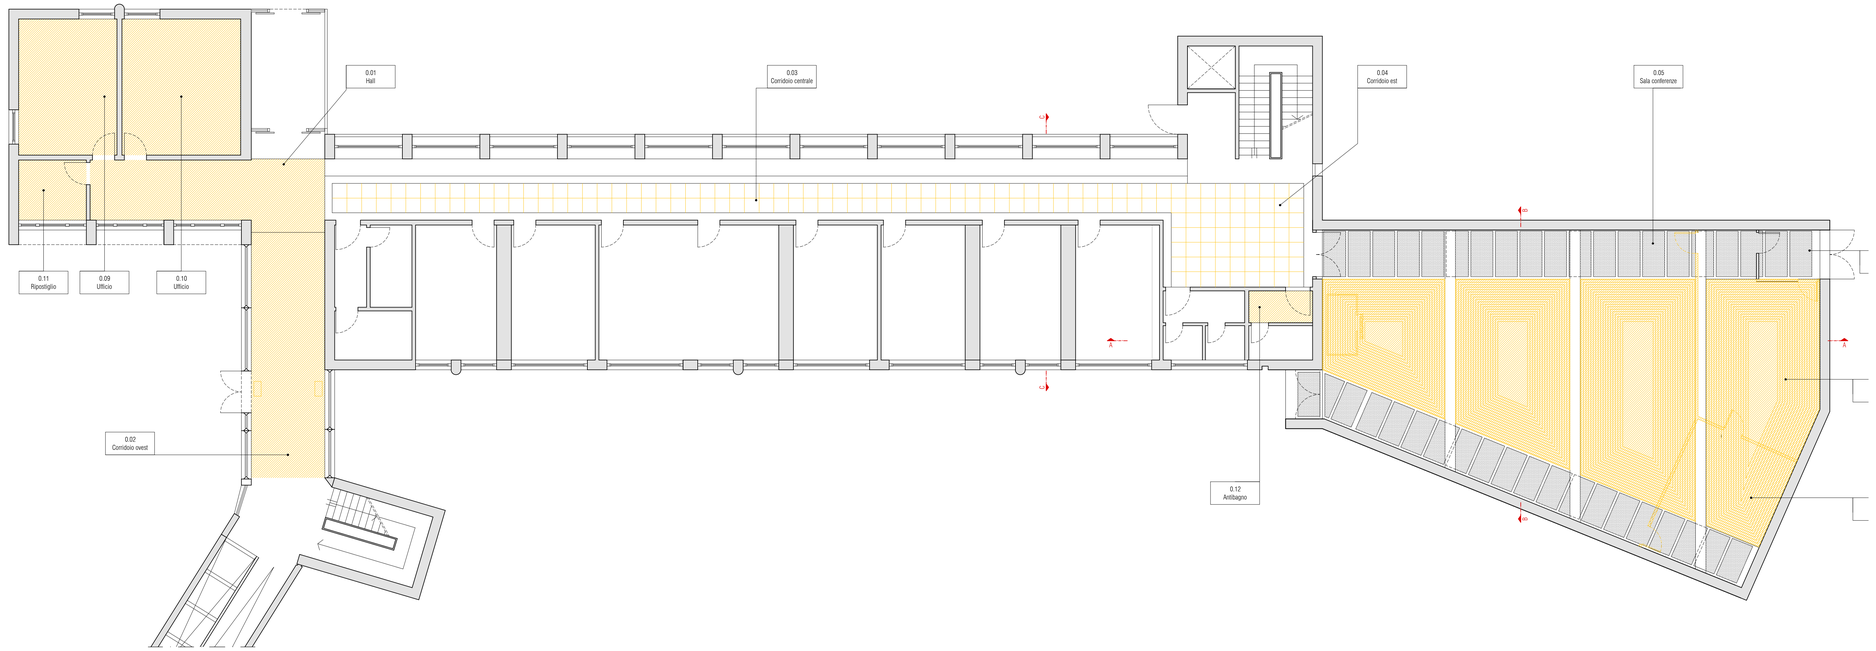

DEMOLIZIONI - Pianta controsoffitti piano primo
scala 1:100

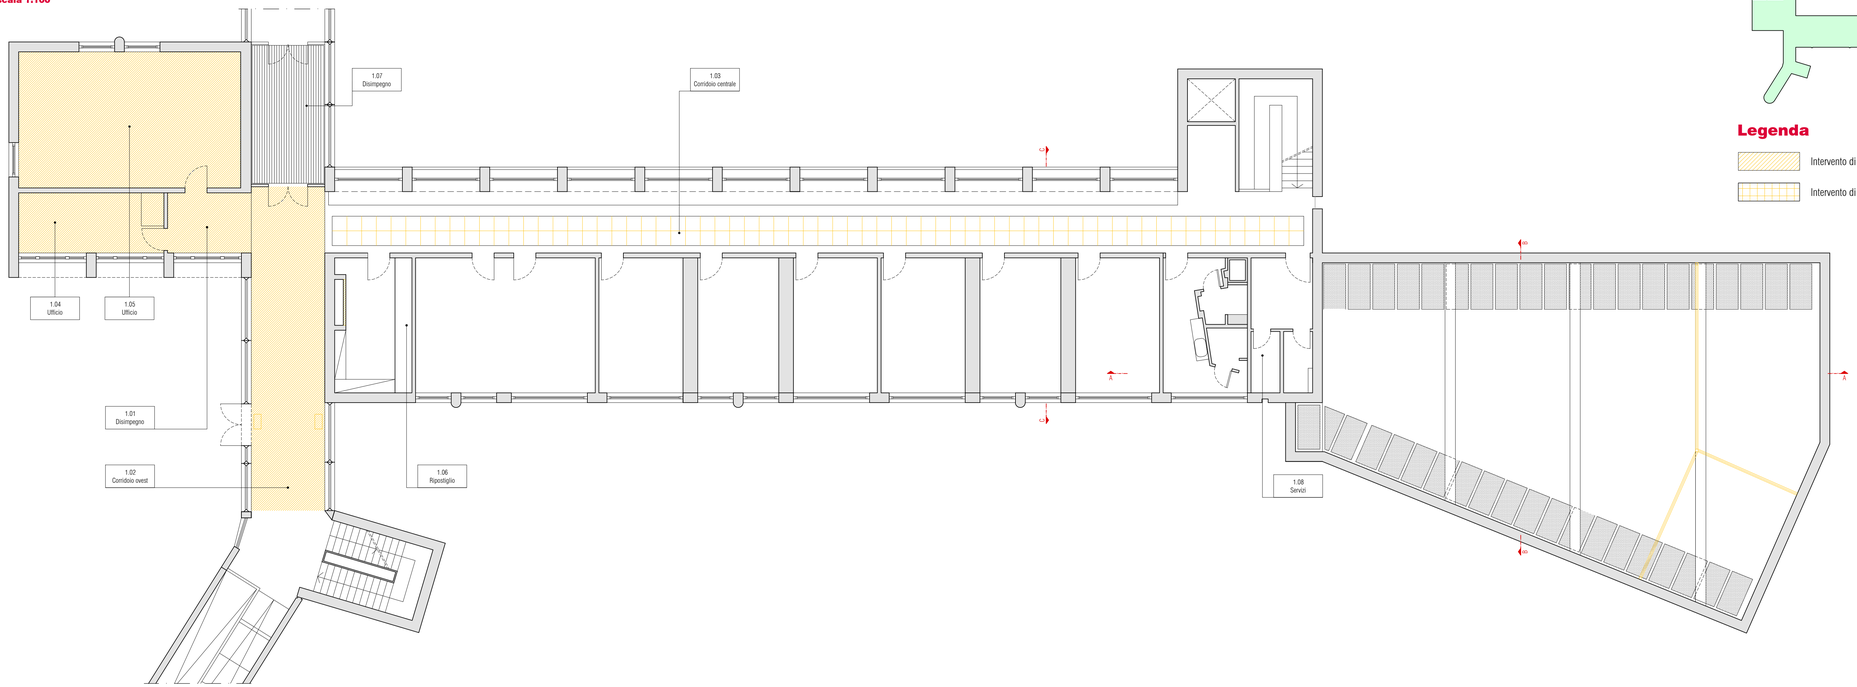

DEMOLIZIONI - Sezione A-A
scala 1:100

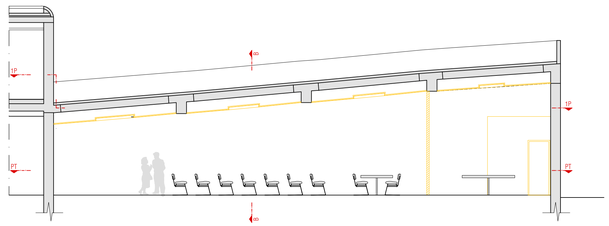

DEMOLIZIONI - Sezione C-C
scala 1:100

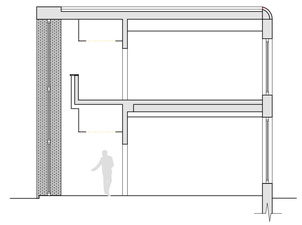

DEMOLIZIONI - Sezione B-B
scala 1:100

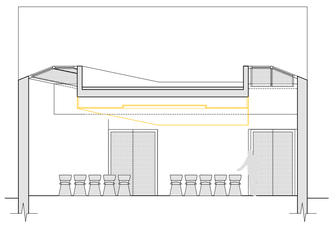

scala 1:100
0 1 2 5 m

N

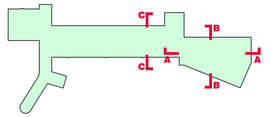

Legenda

Intervento di demolizione

Intervento di demolizione o rimozione

Concessioni Autostradali Venete - CAV S.p.A.

Concessioni Autostradali Venete CAV S.p.a. - Via Bottenigo, 64/A 30175 Venezia

17 - 02
N. PROGETTO

AREA TECNICA

RIQUALIFICAZIONE DELL'IMPIANTO DI CONDIZIONAMENTO DEL FABBRICATO DIREZIONE GENERALE ED AMMINISTRATIVA DELLA STAZIONE AUTOSTRADALE DI VENEZIA-MESTRE

PROGETTO ESECUTIVO

COMPARATIVA
Pianta dei controsoffitti
Demolizioni

Elab .n.
2.5

IL RESPONSABILE UNICO DEL PROCEDIMENTO
Ing. Sabato Fusco

IL PROGETTISTA
Ing. Filippo Bittante

ELABORAZIONE A CURA DI:
Arch. Erika Fusaro
Per. Ind. Mauro Simionato
Ing. Marco Vincenzi

Sinergo Spa - via Ca' Bembo 15/c - Scorzè
Maerne di Martellago - Venezia - Italy
tel. 041.3642511- fax 041.640481
sinergospa.com - info@sinergospa.com

Rev.	Descrizione	Redatto	Controllato	Approvato	Data
00	prima stesura	E.F.	F.B.	F.B.	07.12.2016
01	aggiornamento	E.F.	F.B.	F.B.	02.02.2017
02					
03					

Codice Progetto :