




**NUOVE COSTRUZIONI - Pianta controsoffitti piano terra**  
scala 1:100

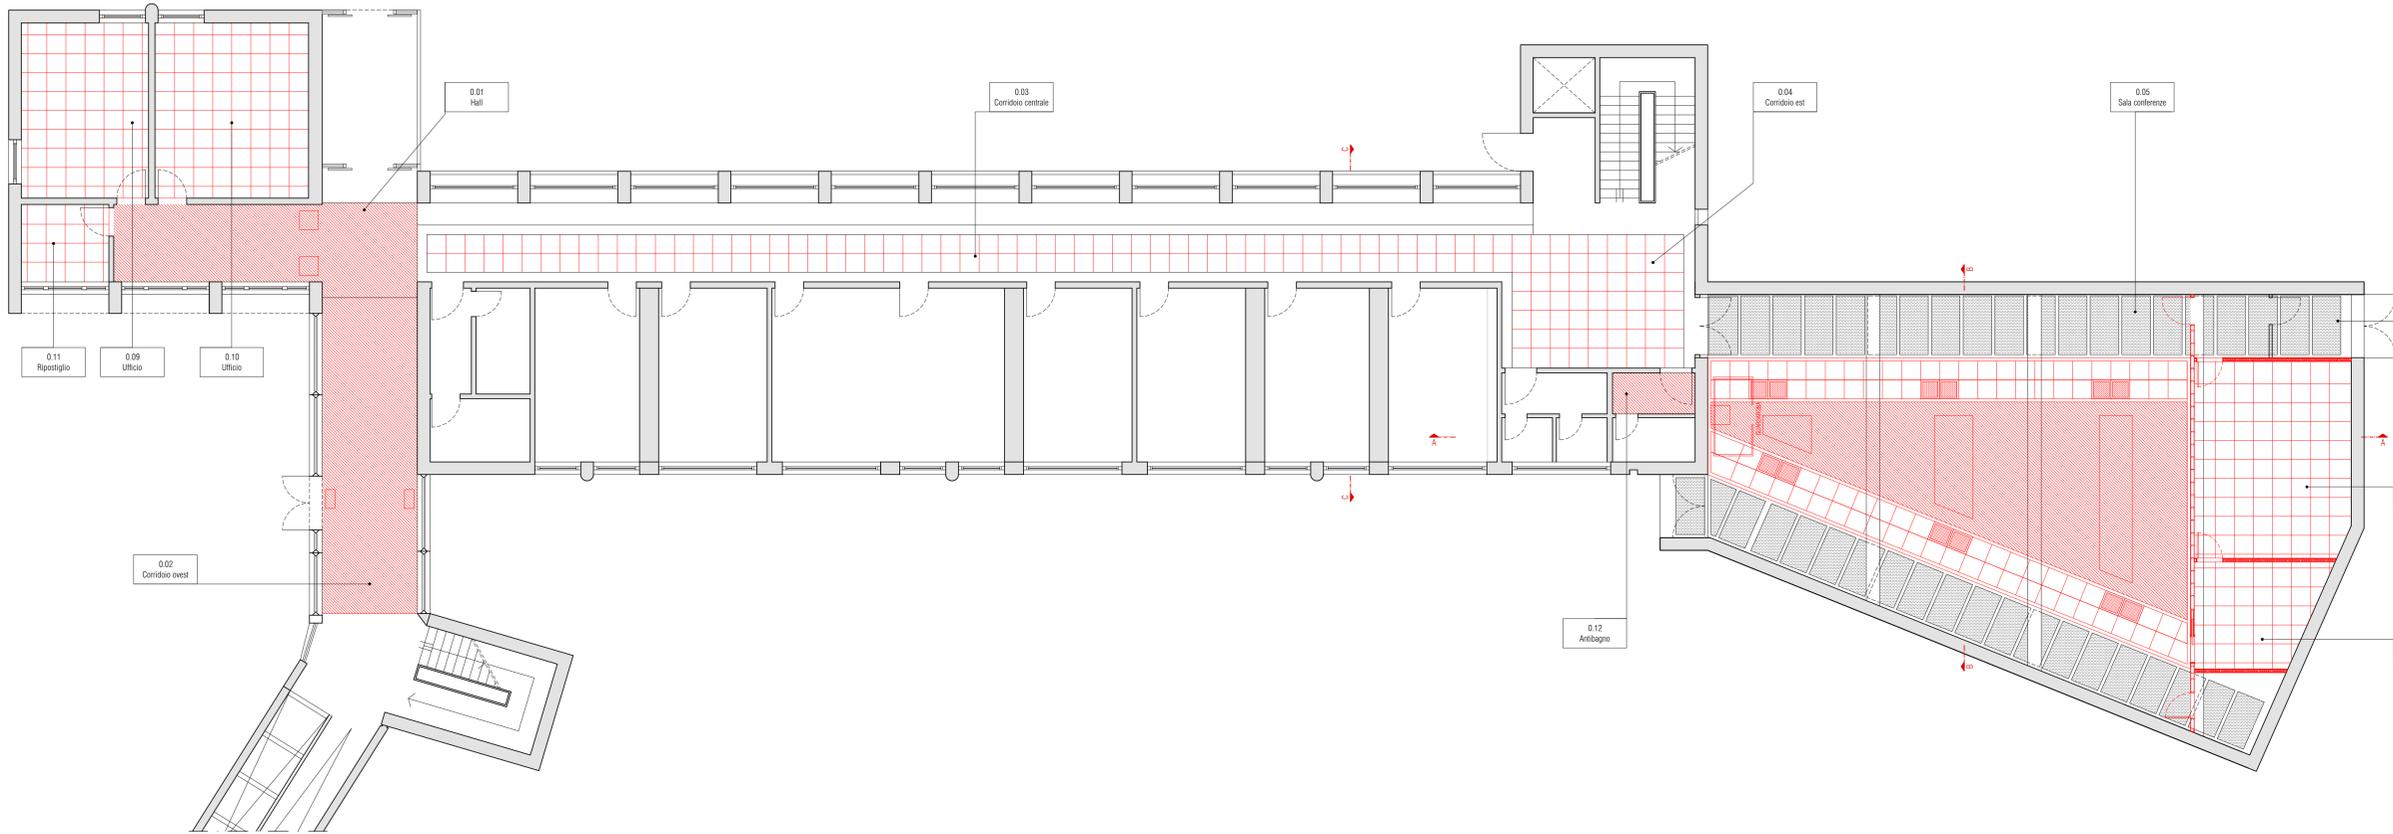


**NUOVE COSTRUZIONI - Sezione A-A**  
scala 1:100

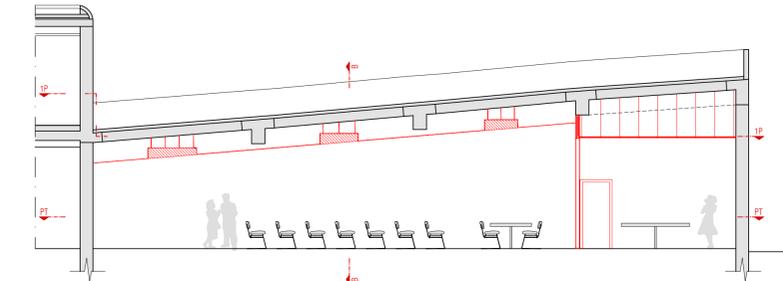



**NUOVE COSTRUZIONI - Sezione C-C**  
scala 1:100

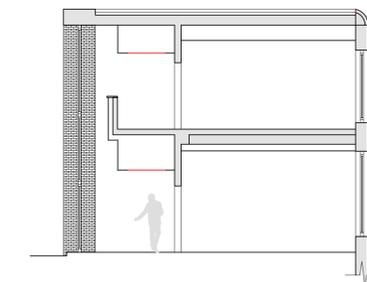

**NUOVE COSTRUZIONI - Sezione B-B**  
scala 1:100

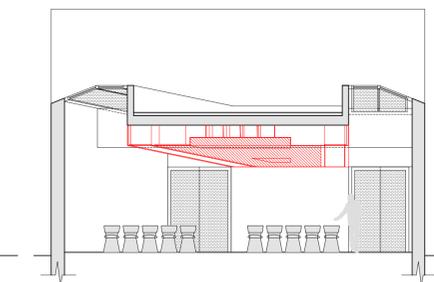

**NUOVE COSTRUZIONI - Pianta controsoffitti piano primo**  
scala 1:100

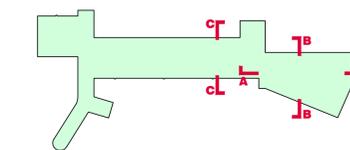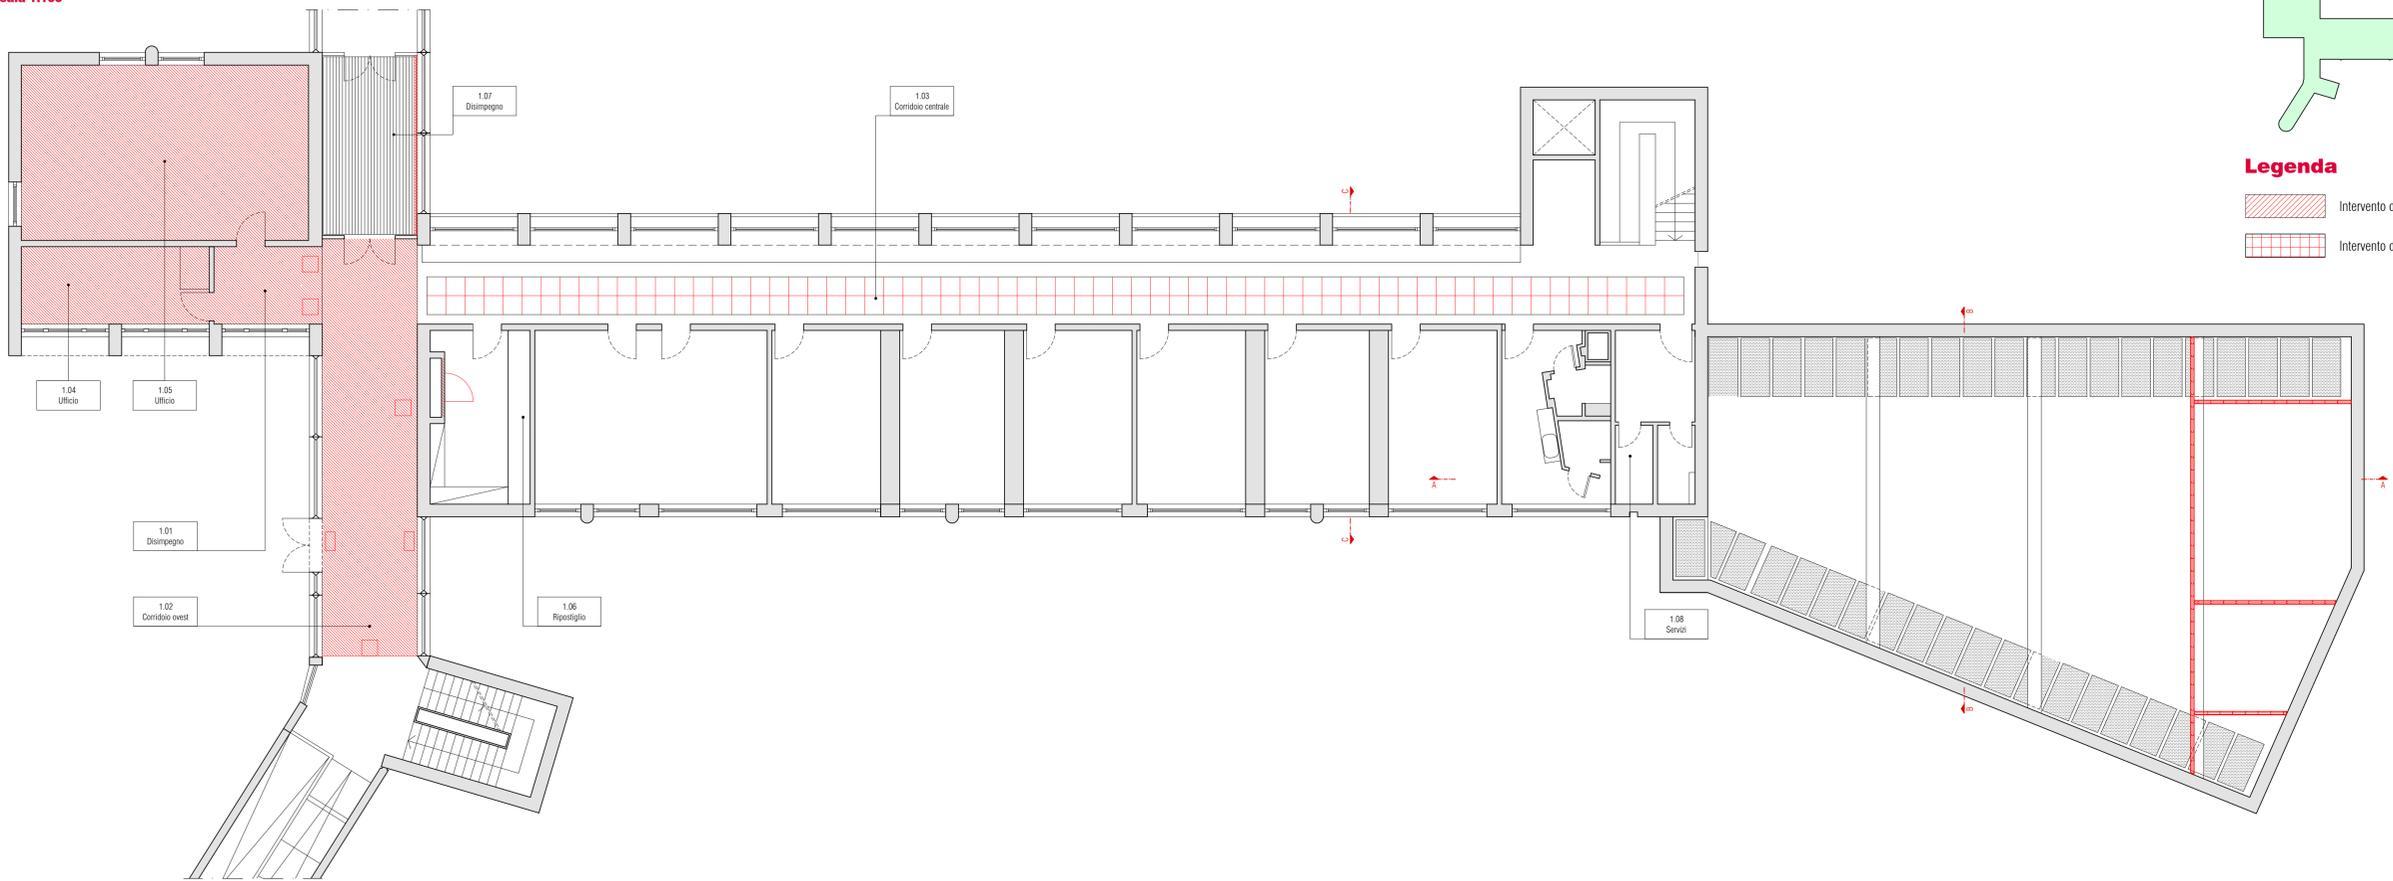

**Legenda**

- Intervento di nuova costruzione
- Intervento di nuova costruzione o riposizionamento



Concessioni Autostradali Venete - CAV S.p.A. - Concessioni Autostradali Venete CAV S.p.a. - Via Botteringo, 64/A 30175 Venezia

17 - 02

AREA TECNICA

N. PROGETTO

**RIVALUTAZIONE DELL'IMPIANTO DI CONDIZIONAMENTO DEL FABBRICATO DIREZIONE GENERALE ED AMMINISTRATIVA DELLA STAZIONE AUTOSTRADALE DI VENEZIA-MESTRE**

**PROGETTO ESECUTIVO**

COMPARATIVA  
Pianta dei controsoffitti  
Nuove Costruzioni

Elab. n.  
**2.6**

IL RESPONSABILE UNICO DEL PROCEDIMENTO  
Ing. Sabato Fusco

IL PROGETTISTA  
Ing. Filippo Bittante

ELABORAZIONE A CURA DI:  
Arch. Erika Fusaro  
Per. Ind. Mauro Simonato  
Ing. Marco Vincenzi



Rev.	Descrizione	Redatto	Controllato	Approvato	Data
00	prima stesura	E.F.	F.B.	F.B.	07.12.2016
01	aggiornamento	E.F.	F.B.	F.B.	02.02.2017
02					
03					

Codice Progetto :