STATO DI FATTO - PLANIMETRIA PIANO TERRA IMPIANTO ELETTRICO ILLUMINAZIONE ORDINARIA ZONE COMUNI PALAZZINA DG

scala 1:100

LEGENDA

SIMBOLO	DESCRIZIONE
	QUADRO ELETTRICO DI BASSA TENSIONE 230/400V
	PUNTO ELETTRICO IN ESECUZIONE INCASSATA PUNTO LUCE INTERROTTO UNIPOLARE (SERIE CIVILE)
	PUNTO ELETTRICO IN ESECUZIONE INCASSATA PUNTO PULSANTE (SERIE CIVILE)
	PLAFONIERA DA INCASSO CON OTTICA DARKLIGHT EQUIPAGGIATA DI LAMPADE FLUORESCENTI 4x18W T8
	PLAFONIERA DA INCASSO CON OTTICA LAMELLARE EQUIPAGGIATA DI LAMPADE FLUORESCENTI 2x18W T8
	CORPO ILLUMINANTE GENERICO A PARETE ESISTENTE EQUIPAGGIATO DI LAMPADE FLC 2x18W A STARTER
	CORPO ILLUMINANTE DOWNLIGHT DA INCASSO TIPO TRILUX ART. 2931073 EQUIPAGGIATO DI LAMPADE FLC 2x18W GX24Q-2
	PLAFONIERA IN ESECUZIONE SPORGENTE CON SCHERMO OPALE EQUIPAGGIATA DI LAMPADE FLUORESCENTI 2x36W T8
	PLAFONIERA IN ESECUZIONE SPORGENTE CON SCHERMO OPALE EQUIPAGGIATA DI LAMPADE FLUORESCENTI 2x58W T8
	PLAFONIERA A SOSPENSIONE A LED EQUIVALENTE 2x36W FLC T8
	PLAFONIERA A SOSPENSIONE A LED EQUIVALENTE 2x58W FLC T8
	PLAFONIERA DA INCASSO CON OTTICA LAMELLARE EQUIPAGGIATA DI LAMPADA FLUORESCENTE 1x36W T8
	PLAFONIERA TUBOLARE CON SCHERMO IN POLICARBONATO, LAMPADA FLUORESCENTE LINEARE 1x58 W. REATTORE ELETTRONICO, GRADO DI PROTEZIONE IP65, POSA AD INCASSO.
	ALLACCIAMENTO ELETTRICO IN ESECUZIONE INCASSATA PUNTO ALIMENTAZIONE DISPOSITIVO IN CAMPO, MONOFASE, 230V
	CONDUTTURE E CANALIZZAZIONI PUNTO DI RISALITA CONDUTTURE/TUBAZIONI
	CORPO ILLUMINANTE A LED PER SEGNALAZIONE VIE DI ESODO IN CASO DI EMERGENZA

PARTICOLARI FOTOGRAFICI CORPI ILLUMINANTI

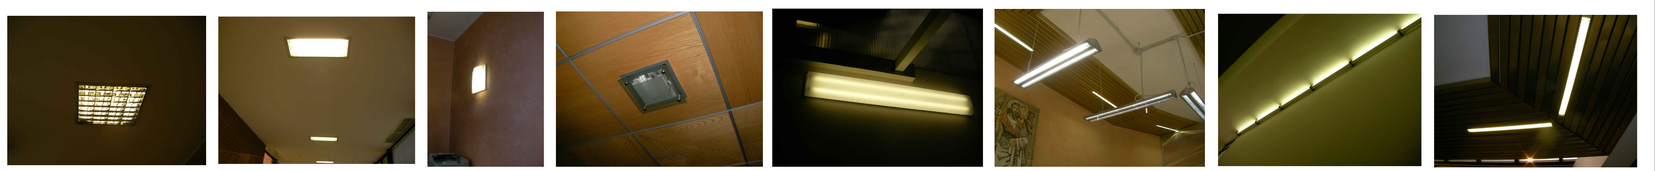

Concessioni Autostradali Venete - CAV S.p.A.

Concessioni Autostradali Venete CAV S.p.a. - Via Bottenigo, 64/A 30175 Venezia

17 - 02

N. PROGETTO

AREA TECNICA

RIQUALIFICAZIONE DELL'IMPIANTO DI CONDIZIONAMENTO DEL FABBRICATO DIREZIONE GENERALE ED AMMINISTRATIVA DELLA STAZIONE AUTOSTRADALE DI VENEZIA-MESTRE

PROGETTO ESECUTIVO

PLANIMETRIA IMPIANTO ELETTRICO ILLUMINAZIONE ORDINARIA PALAZZINA DG PIANO TERRA - STATO DI FATTO

Elab .n. 04.2

IL RESPONSABILE UNICO DEL PROCEDIMENTO
Ing. Sabato Fusco

IL PROGETTISTA
Ing. Filippo Bittante

ELABORAZIONE A CURA DI:
Arch. Erika Fusaro
Per. Ind. Mauro Simionato
Ing. Marco Vincenzi

sinergo
Sinergo Spa - via Ca' Bembo, 16/a - 30030 Maerne di Martellago - Venezia - Italy
tel. 041.2642511 - fax 041.640481
sinergospa.com - info@sinergospa.com

Rev.	Descrizione	Redatto	Controllato	Approvato	Data
00	prima stesura	M.S.	F.B.	F.B.	30.11.2016
01	aggiornamento	M.S.	F.B.	F.B.	02.02.2017
02					
03					
Codice Progetto :					