Planimetria piano primo
scala 1:100

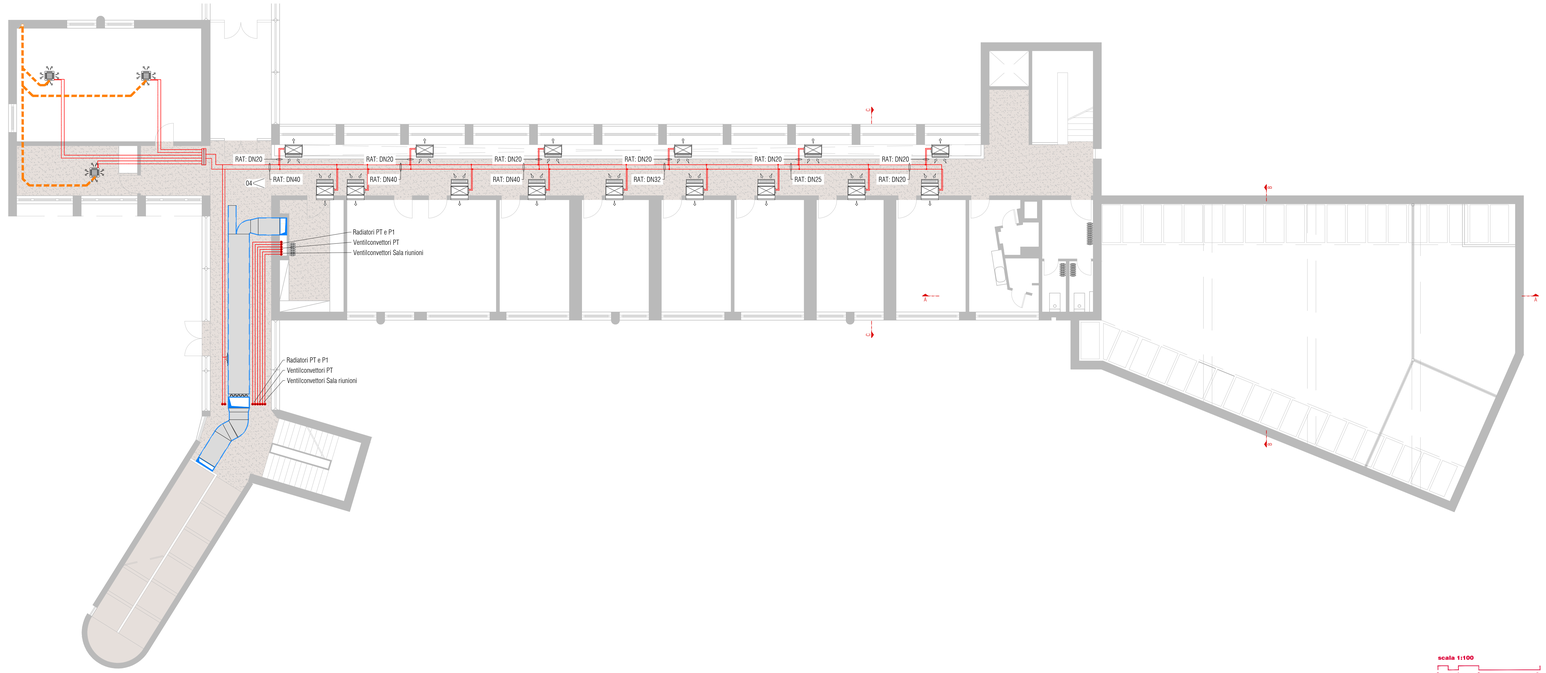

Documentazione fotografica

Legenda

	Mandata aria Canale in acciaio zincato con coibentazione e finitura esterna in lamierino	MAN	Linea A/R acqua calda alta temperatura Tubazione in acciaio isolate secondo D.P.R. 412/93	RAT
	Ripresa aria Canale in acciaio zincato	RIP	Linea A/R acqua refrigerata Tubazione in acciaio isolate secondo D.P.R. 412/93	CRE
	Canale aeraulico esistente Canale in acciaio zincato		Linea scarico condensa. Tubazione in PEHD	SCO
	Canale aeraulico esistente oggetto di trattamento di pulizia e disinfezione		Radiatore tubolare in acciaio/ghisa completo di valvola termostatica, detentore, tappo, sfiato aria, mensole di sostegno	
	Serranda di regolazione		Ventilconvettori sottopavimento	
	Collettore di distribuzione impianto di riscaldamento		Cassetta a controsoffitto con doppia batteria completa di valvola di regolazione a 3 vie	
	Linea con percorso verticale		Unità canalizzabile ad incasso nel controsoffitto con doppia batteria completa di valvola di regolazione a 3 vie	
	Variazione di quota		Ventilconvettori a parete fgio mobiletto con doppia batteria completa di valvola di regolazione a 3 vie	

Nota bene

Planimetria valida solo per impianti.
La rappresentazione dello stato di fatto ha il solo scopo di individuare le componenti impiantistiche presenti all'interno dei controsoffitti.
Il percorso delle tubazioni è stata desunto dalle tavole as-built ricevute dalla Committenza e non sono frutto di rilievi effettuati all'interno dei controsoffitti

Sezione A-A
scala 1:50

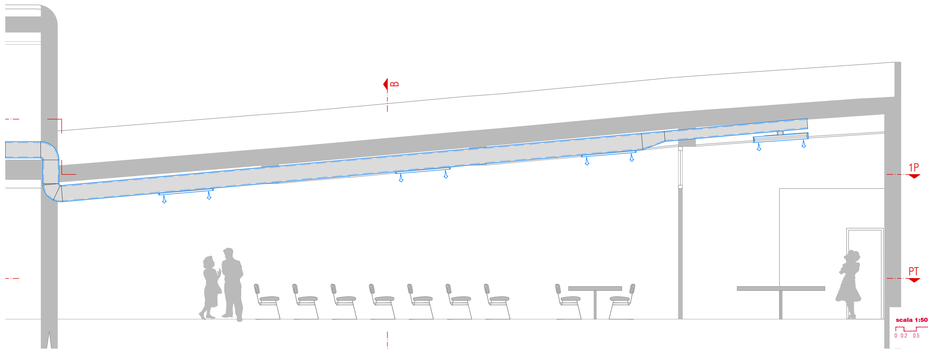

Sezione B-B
scala 1:50

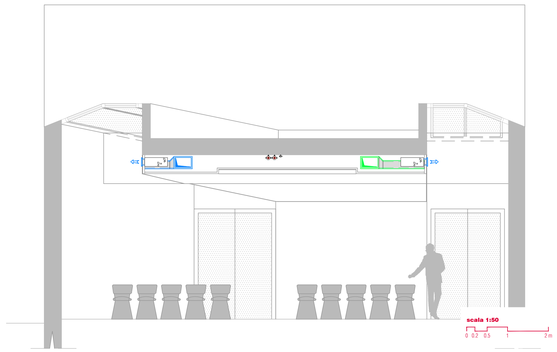

Sezione C-C
scala 1:50

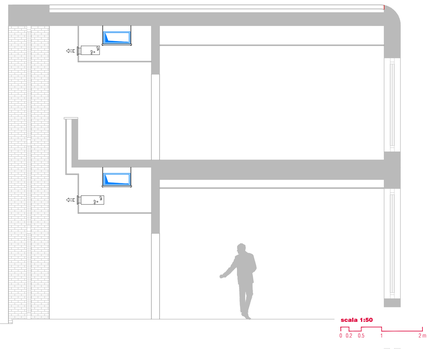

CONCESSIONI AUTOSTRADALI VENETE

Concessioni Autostradali Venete - CAV S.p.A.

Concessioni Autostradali Venete CAV S.p.a. - Via Bottenigo, 64/A 30175 Venezia

17 - 02

N. PROGETTO

AREA TECNICA

RIQUALIFICAZIONE DELL'IMPIANTO DI CONDIZIONAMENTO DEL FABBRICATO DIREZIONE GENERALE ED AMMINISTRATIVA DELLA STAZIONE AUTOSTRADALE DI VENEZIA-MESTRE

PROGETTO ESECUTIVO

PLANIMETRIA IMPIANTI MECCANICI - STATO DI FATTO PALAZZINA DG - PIANO PRIMO

Elab .n.

03.2

Scala 1:50-1:100

IL RESPONSABILE UNICO DEL PROCEDIMENTO
Ing. Sabato Fusco

IL PROGETTISTA
Ing. Filippo Bittante

ELABORAZIONE A CURA DI:
Arch. Erika Fusaro
Per. Ind. Mauro Simionato
Ing. Marco Vincenzi

sinergo

Sinergo Spa - via Ca' Bembo 10/E - 30030 Maerne di Martellago - Venezia - Italy
tel. 041.5402511- fax 041.5404911 - cf. e p.iva 04
sinergospa.com - info@sinergospa.com

Rev.	Descrizione	Redatto	Controllato	Approvato	Data
00	prima stesura	M.V.	F.B.	F.B.	07.12.2016
01	aggiornamento	M.V.	F.B.	F.B.	02.02.2017
02					
03					

Codice Progetto :