




STATO DI FATTO
ATTENUATORE N. 01 scala 1:100

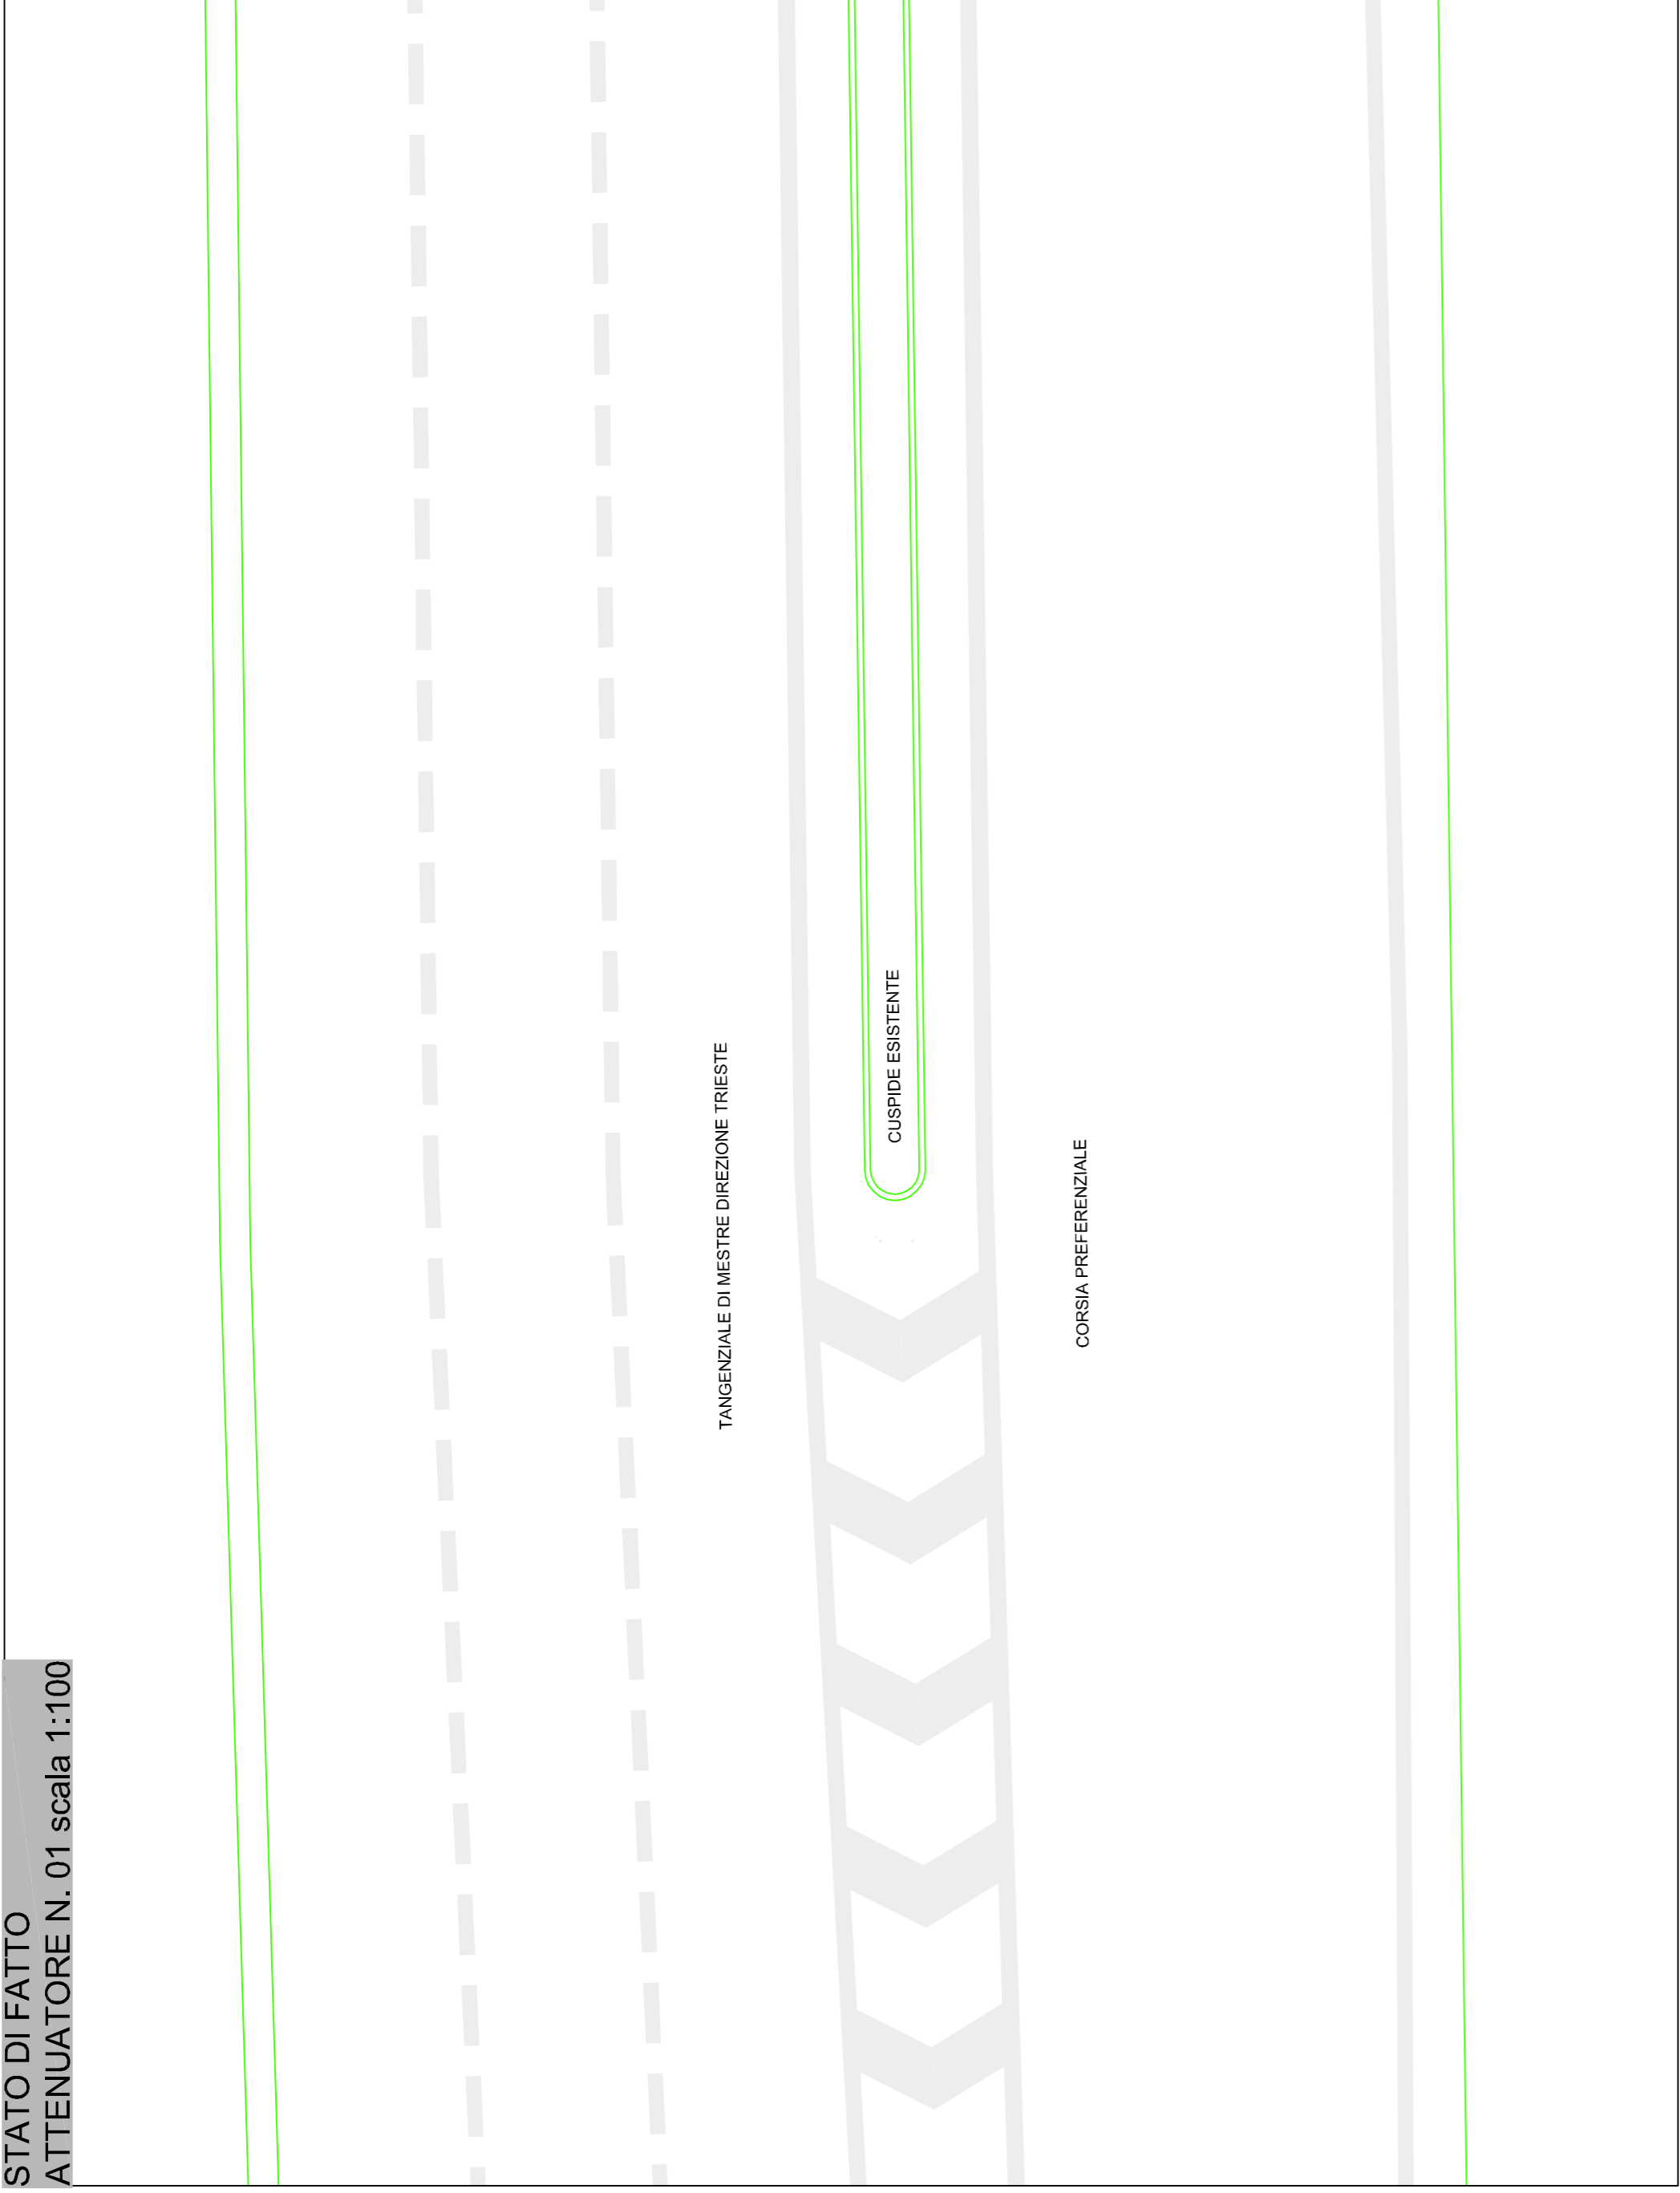

INGOMBRO MASSIMO DELL'ATTENUATORE
N. 01 scala 1:50

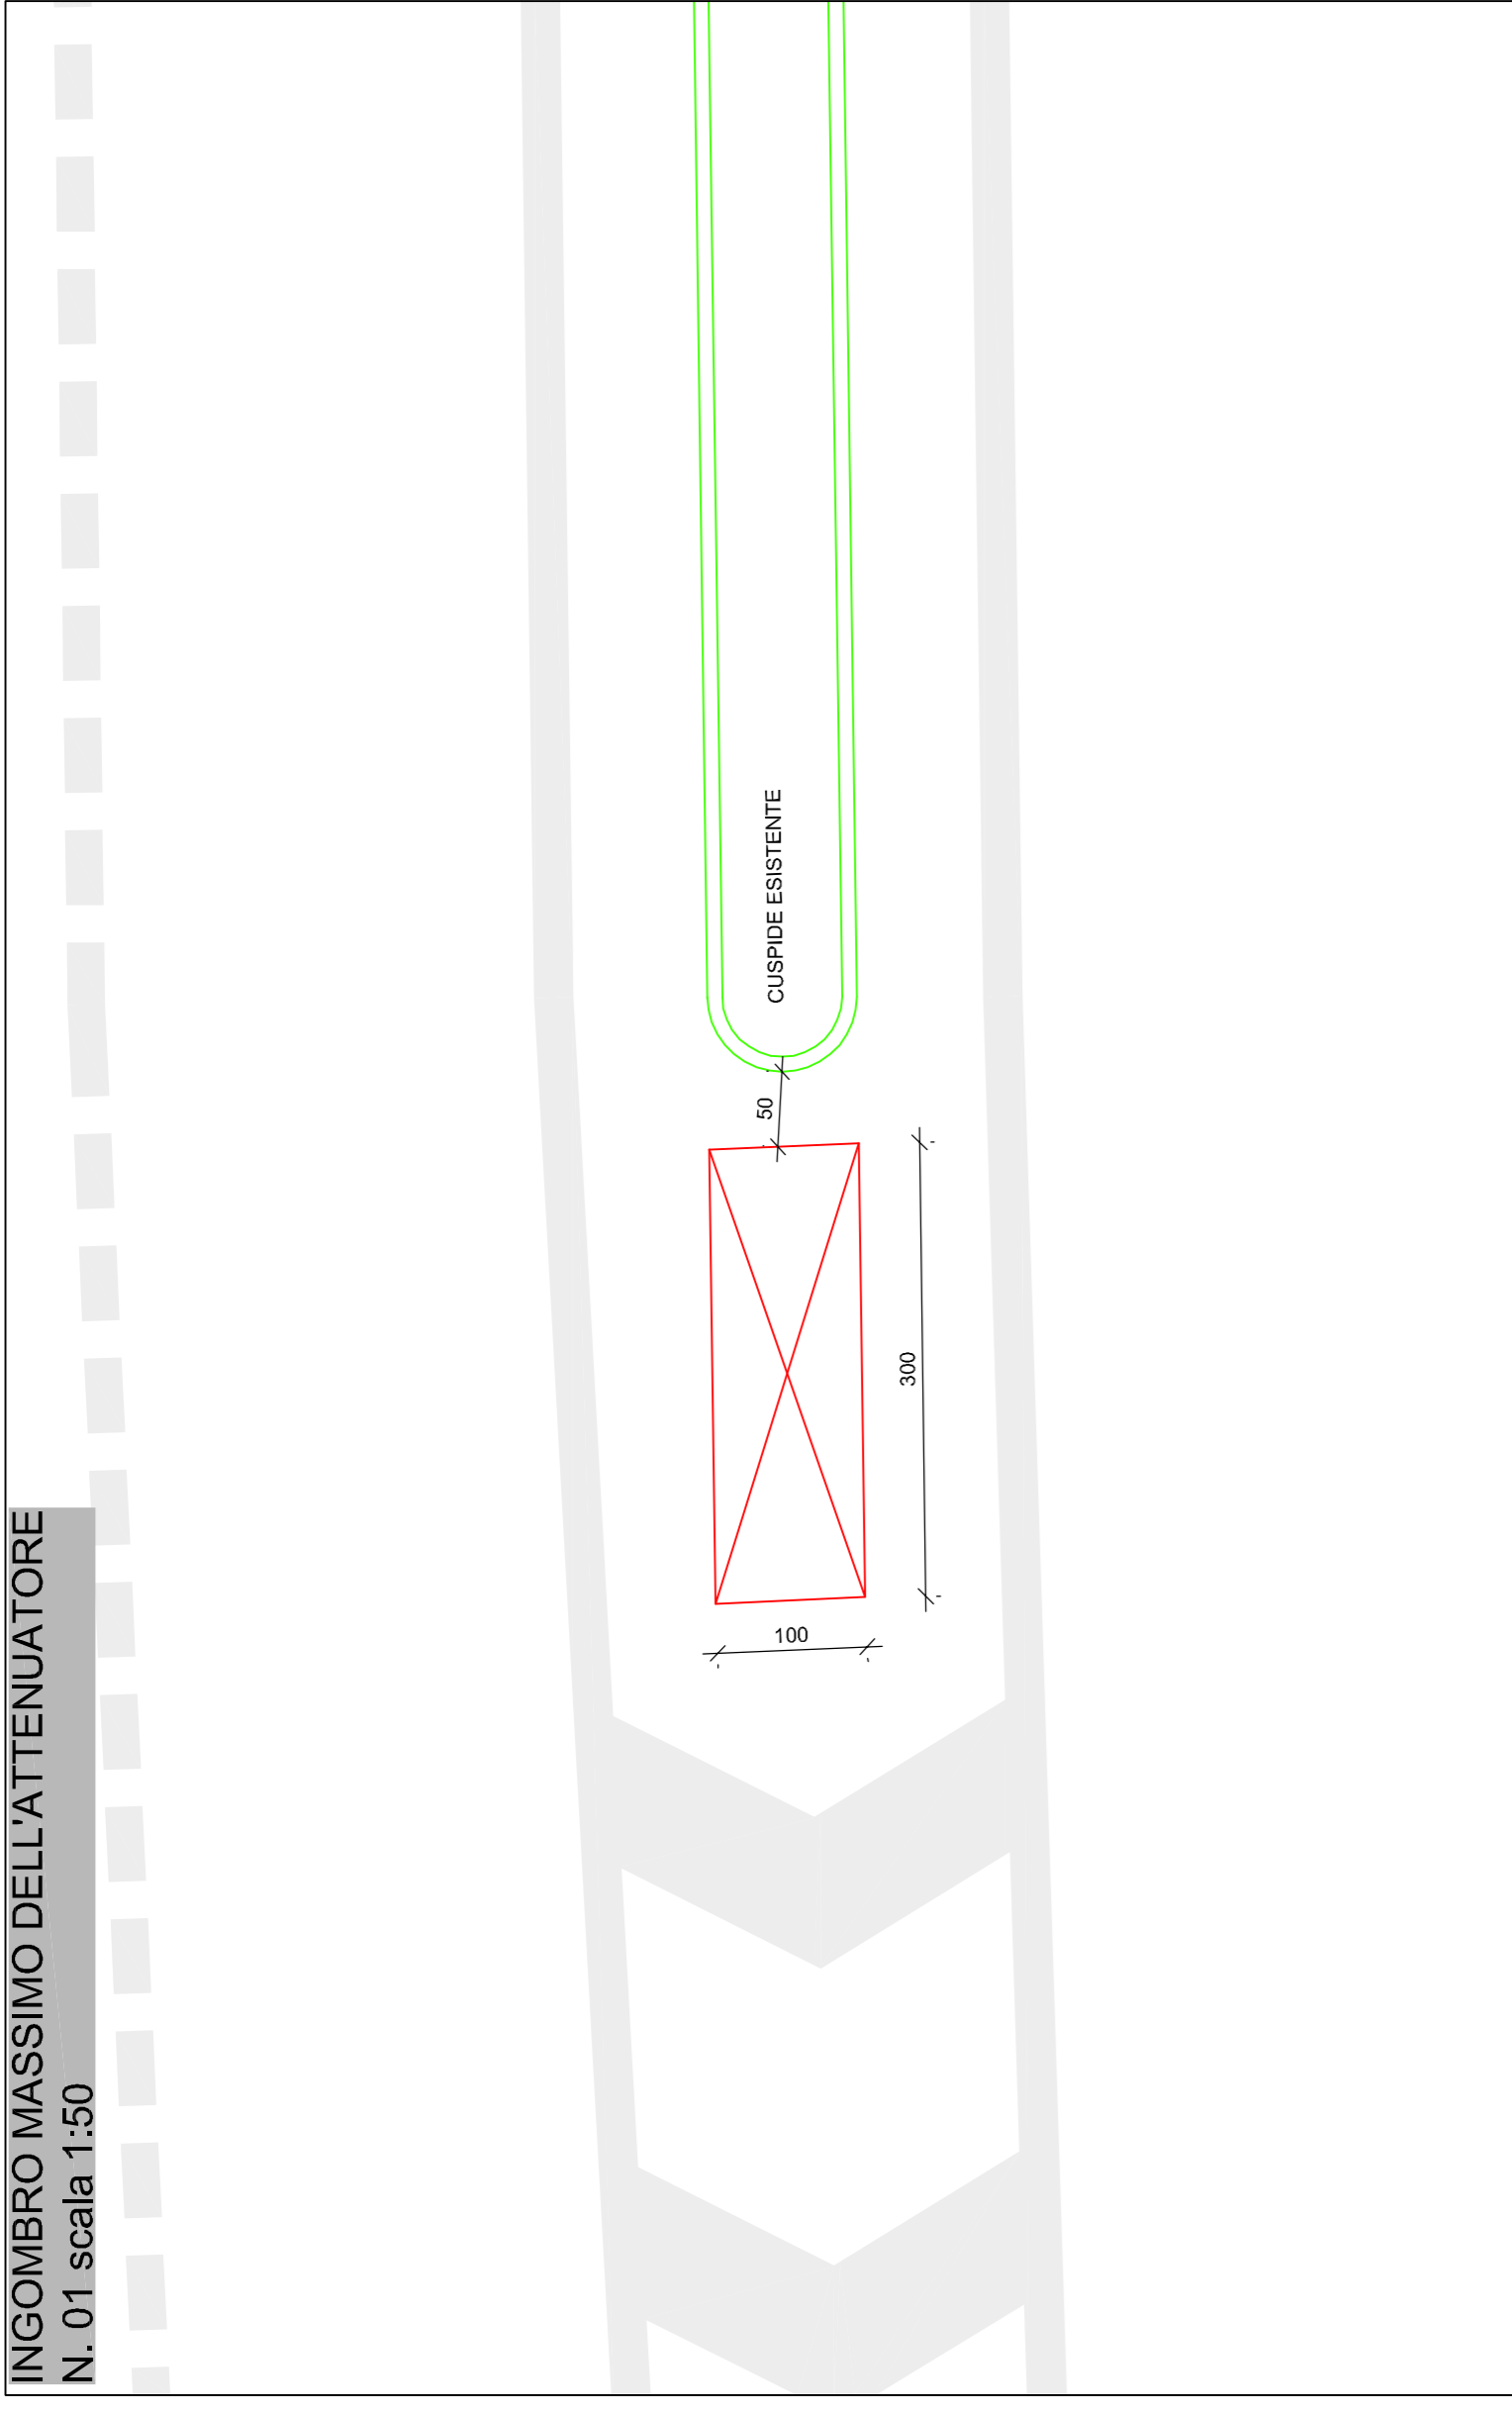

STATO DI PROGETTO
ATTENUATORE N. 01 scala 1:100

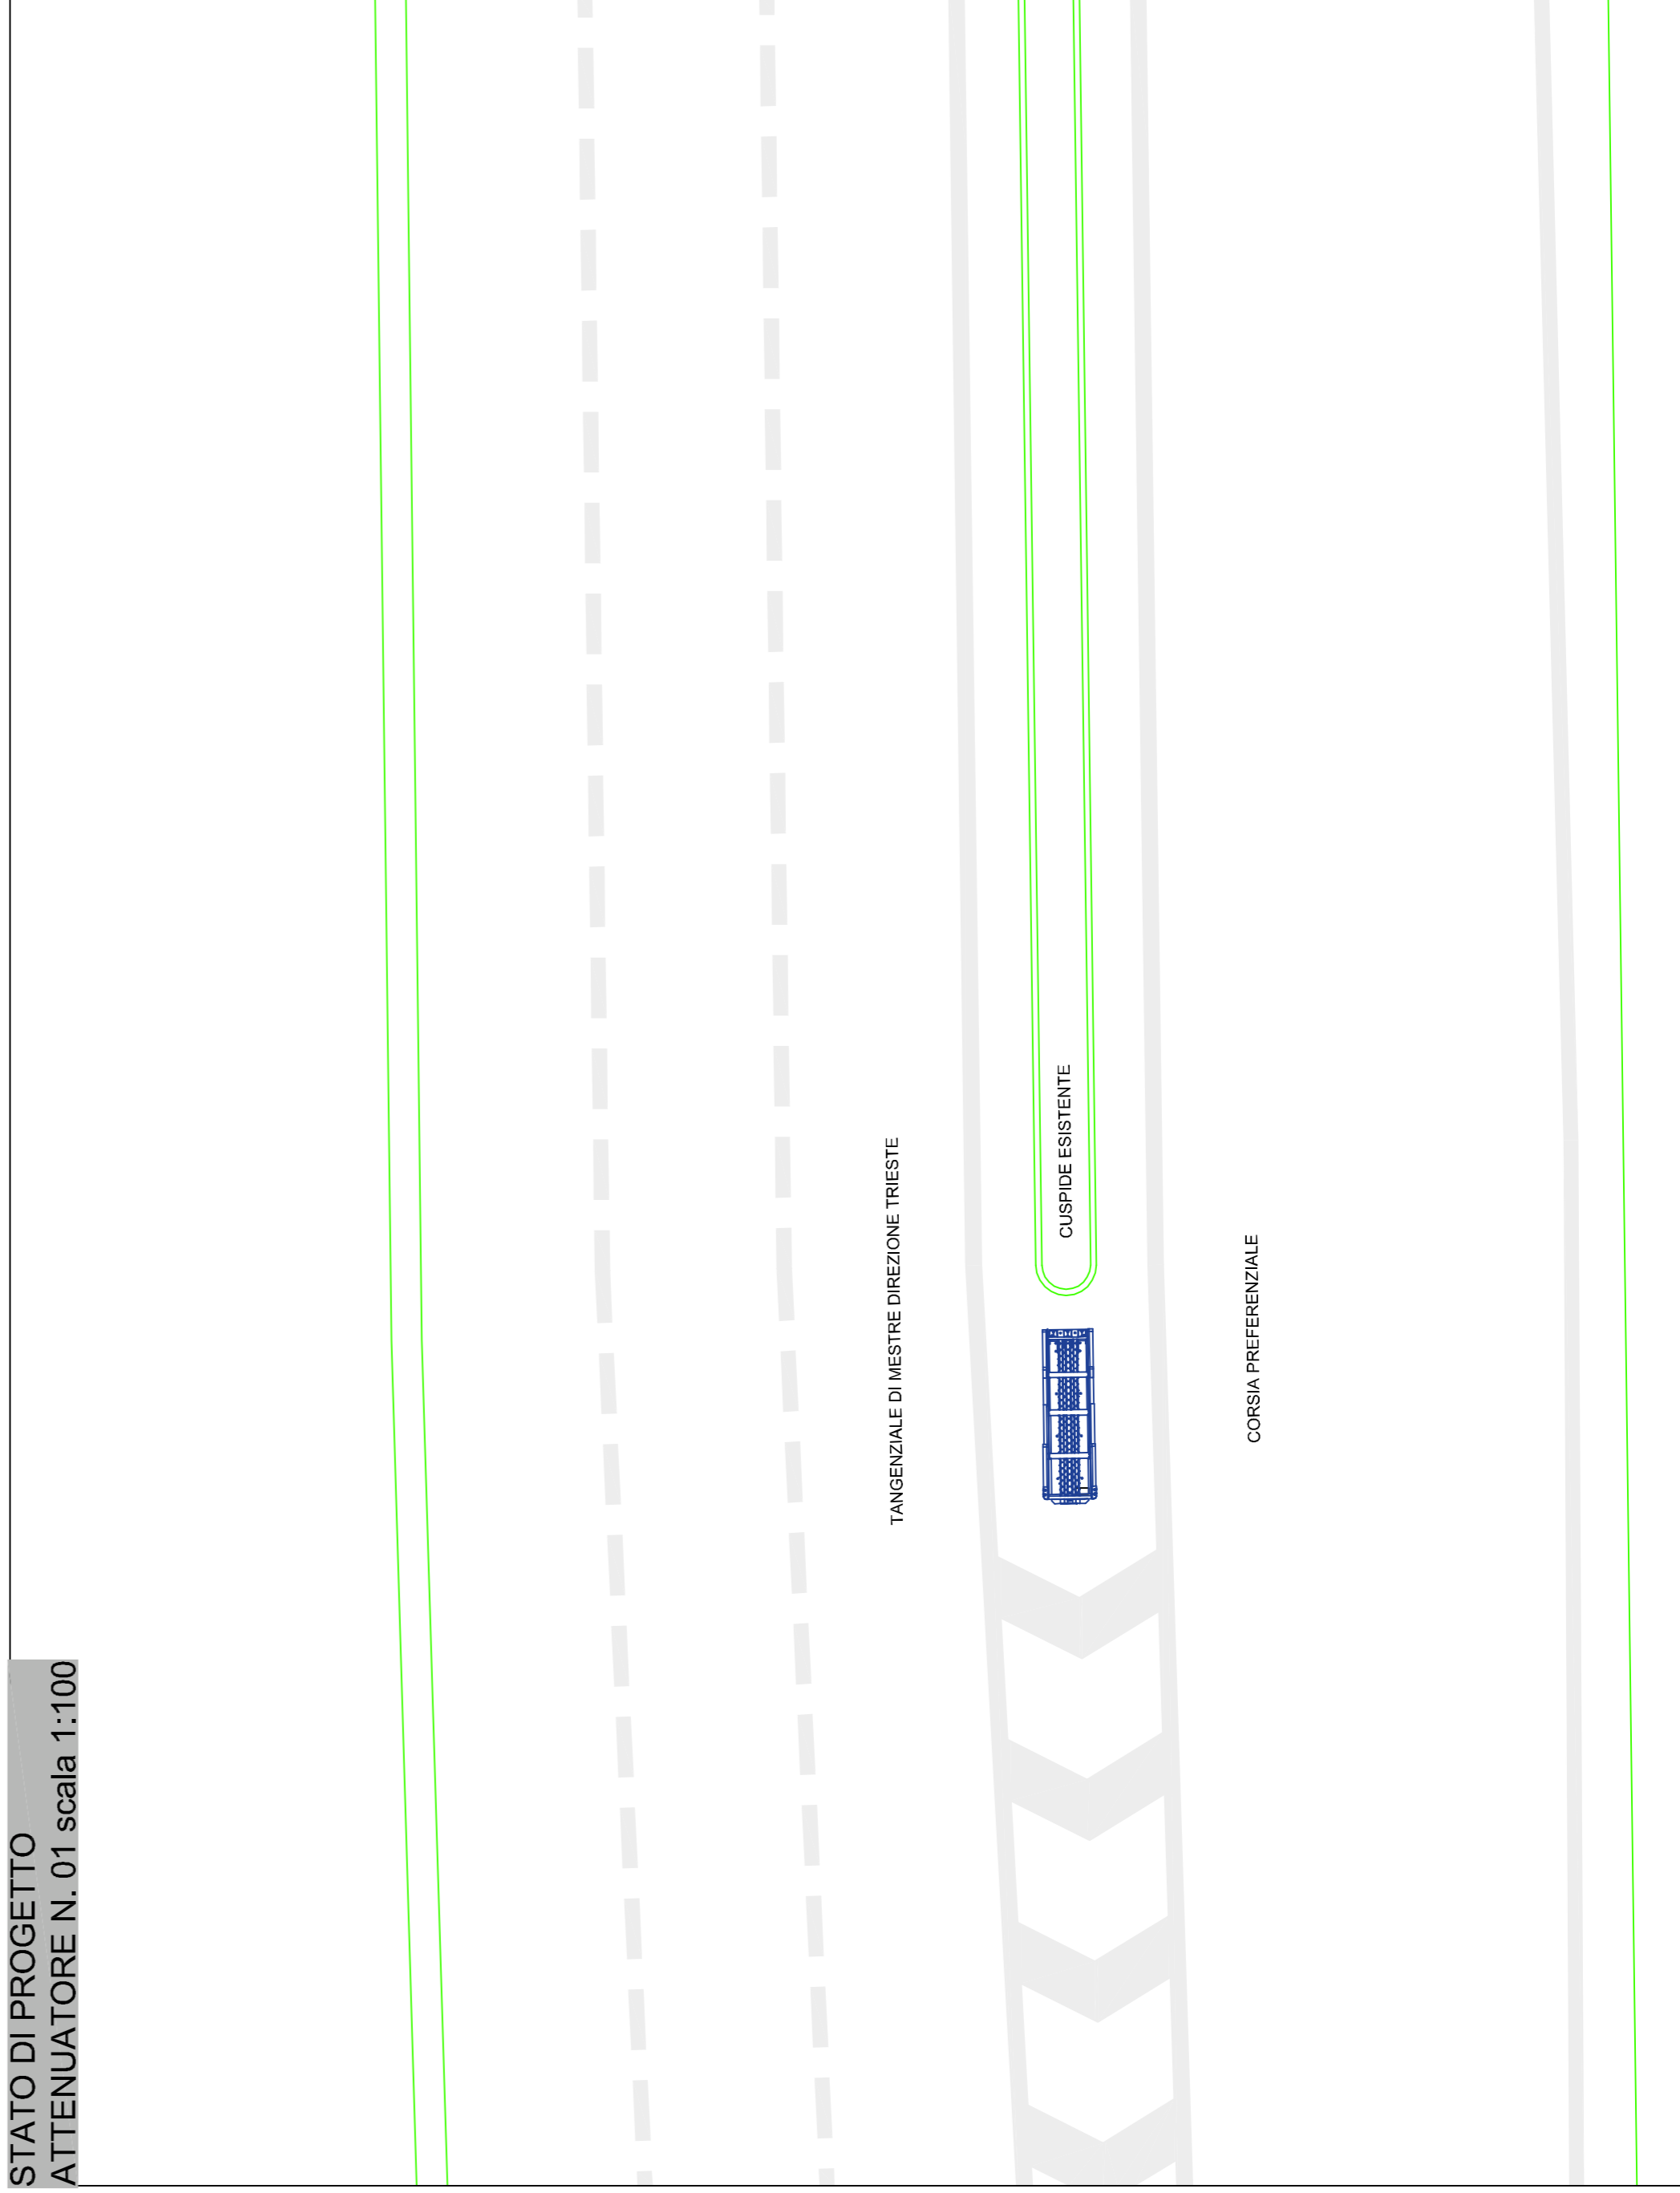

Concessioni Autostradali Venete - CAV S.p.A.
Concessioni Autostradali Venete CAV S.p.A. - Via Botticigo, 64/A, 30175 Venezia

DIREZIONE TECNICA

Concessioni Autostradali Venete - CAV S.p.A.

15 - 14

N. PROGETTO


INSTALLAZIONE DI ATTENUATORI D'URTO IN CORRISPONDENZA DEGLI SVINGOLI DELLA A57 - TANGENZIALE DI MESTRE, RACCORDO MARCO POLO E A4.

PROGETTO ESECUTIVO

TANGENZIALE DI MESTRE DIREZIONE TRIESTE -
CORSIA PREFERENZIALE
ATTENUATORE N. 01 CLASSE 80

Elab .n.

S01

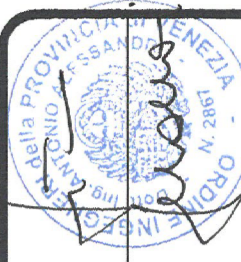

IL RESPONSABILE UNICO DEL PROCEDIMENTO
Ing. Sabato Fusco

ELABORAZIONE A CURA DI:
Ing. Francesco Castagnino

IL PROGETTISTA
Ing. Antonio Alessandri

CONSULENZA:

PROGETTAZIONE SPECIALISTICA:

Rev.	Descrizione	Redatto	Controllato	Approvato	Data
00	Prima emissione	Ing. Francesco Castagnino	Ing. Antonio Alessandri	Ing. Antonio Alessandri	11 giugno 2015
01	Seconda emissione	Ing. Francesco Castagnino	Ing. Antonio Alessandri	Ing. Antonio Alessandri	3 luglio 2015
02					
03					

Codice Progetto :