




STATO DI FATTO
ATTENUATORE N. 03 scala 1:100

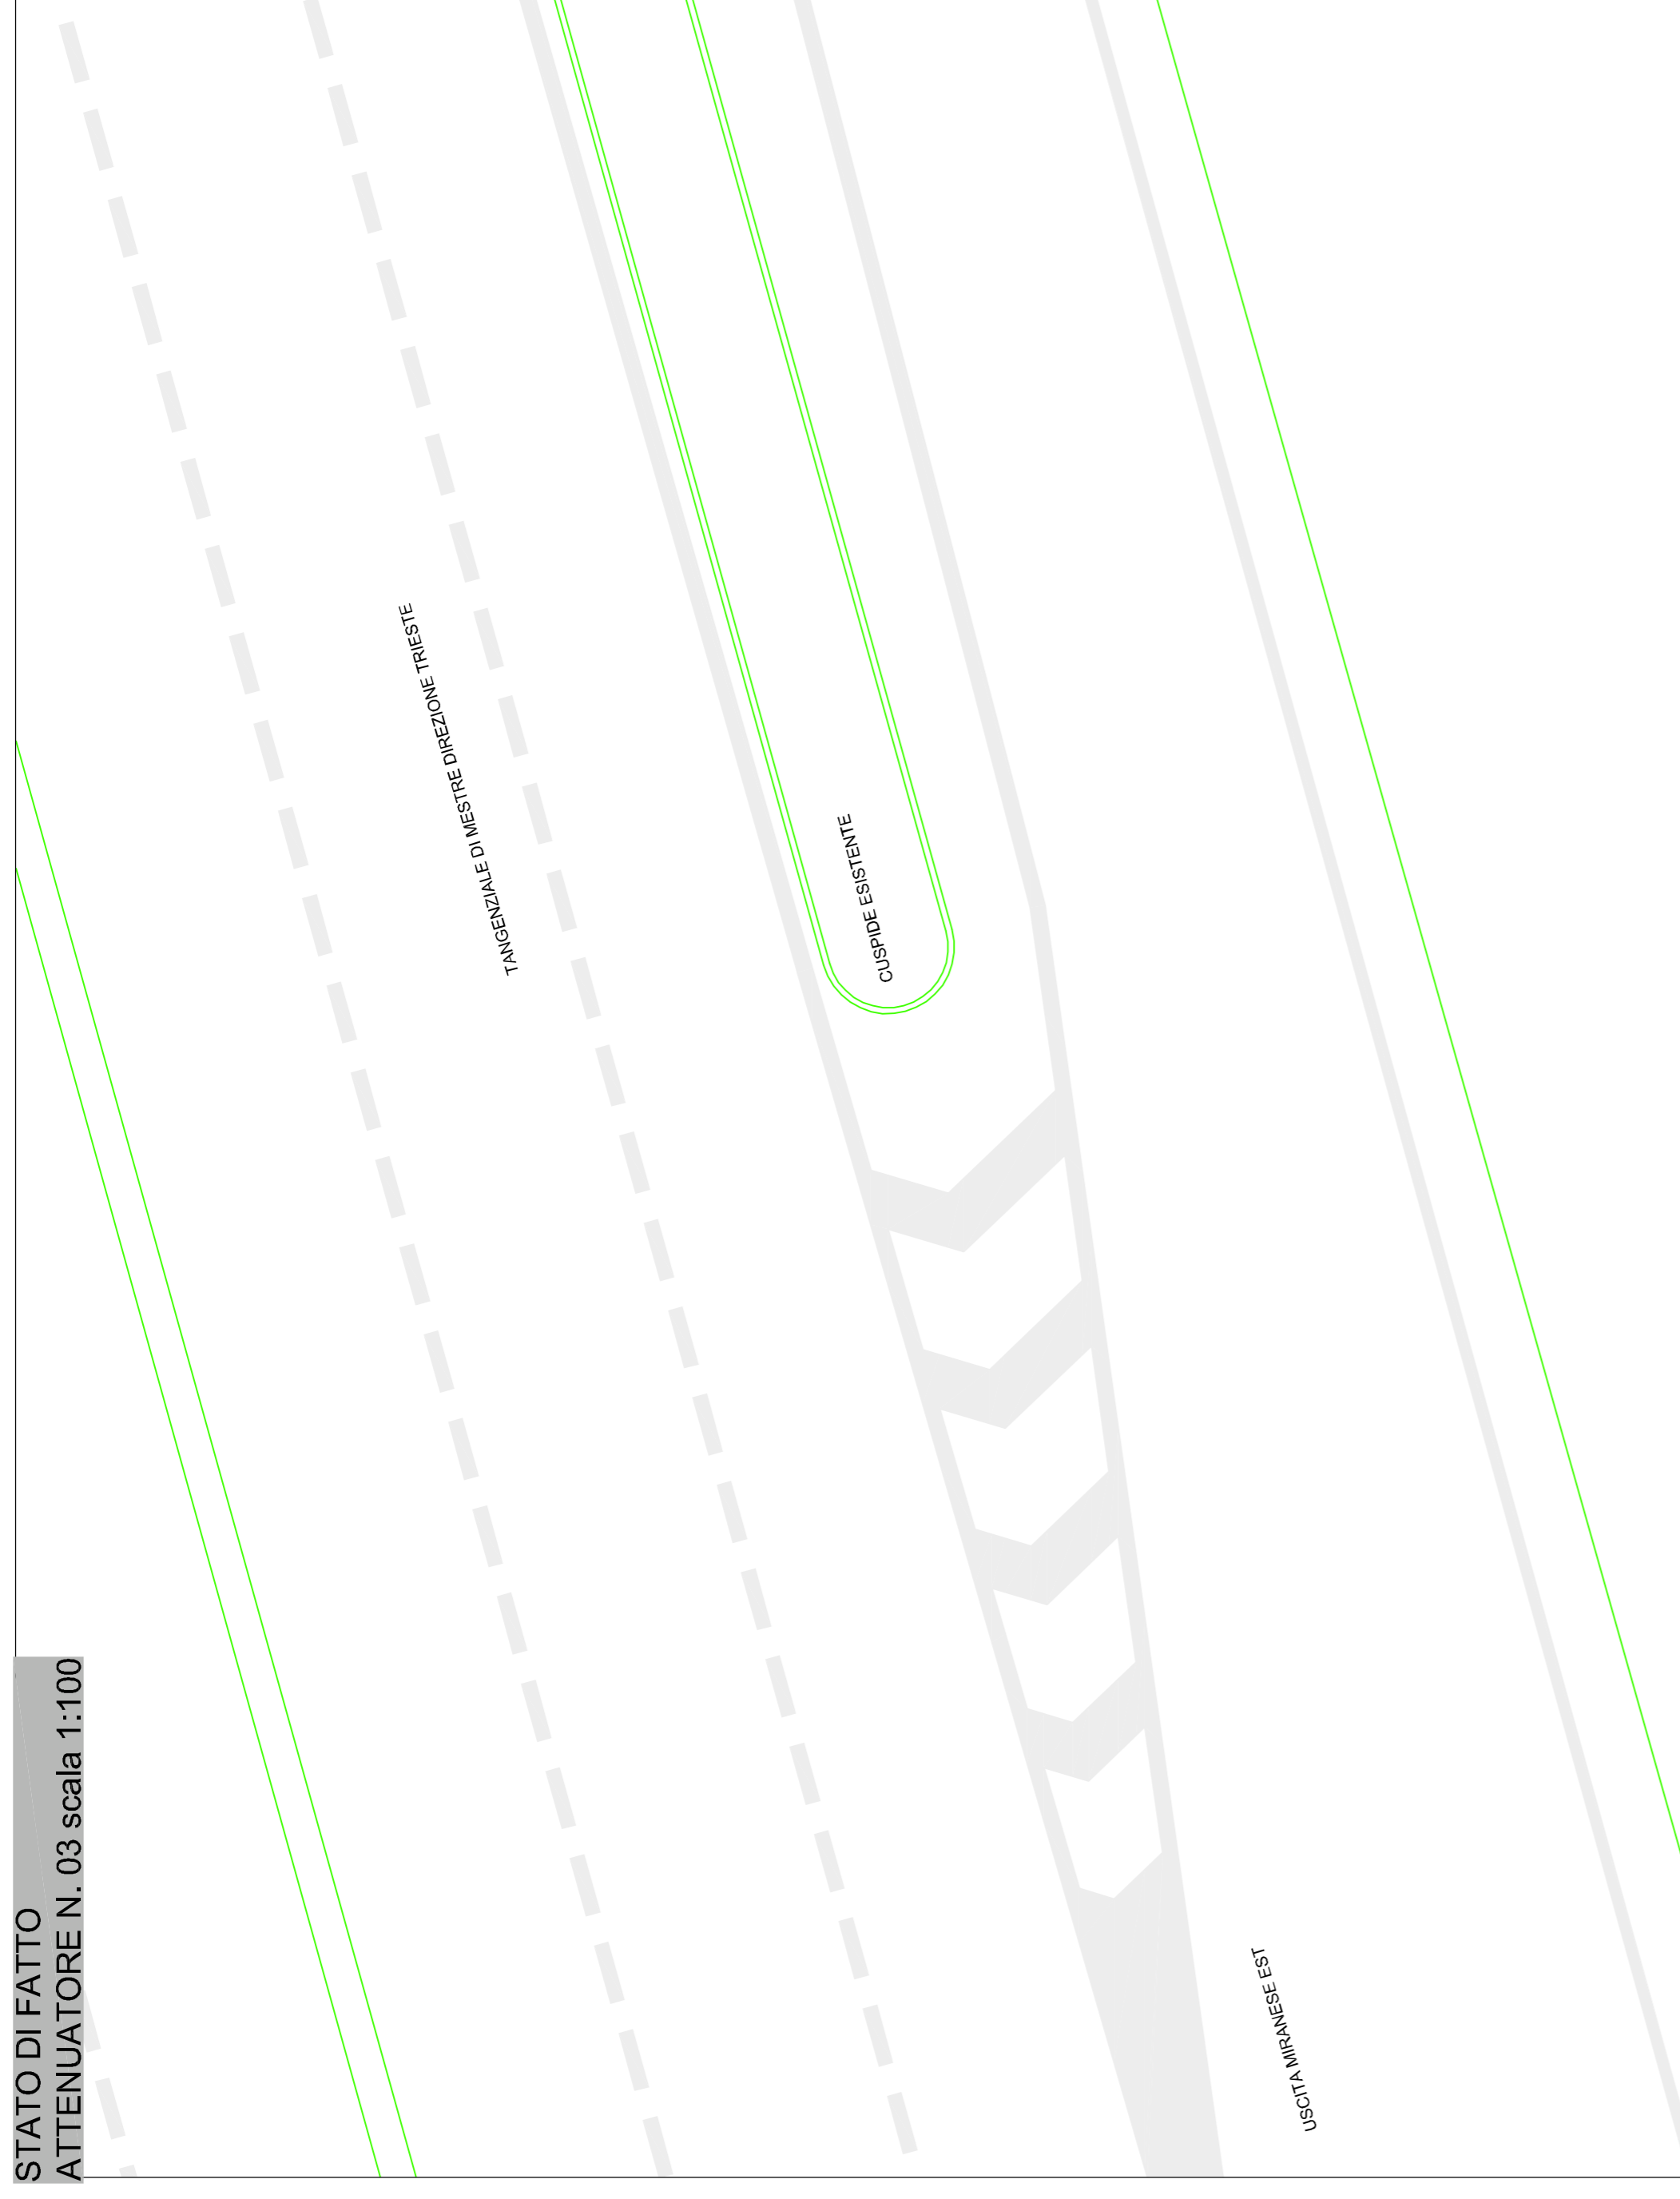

INGOMBRO MASSIMO DELL'ATTENUATORE
ATTENUATORE N. 03 scala 1:50

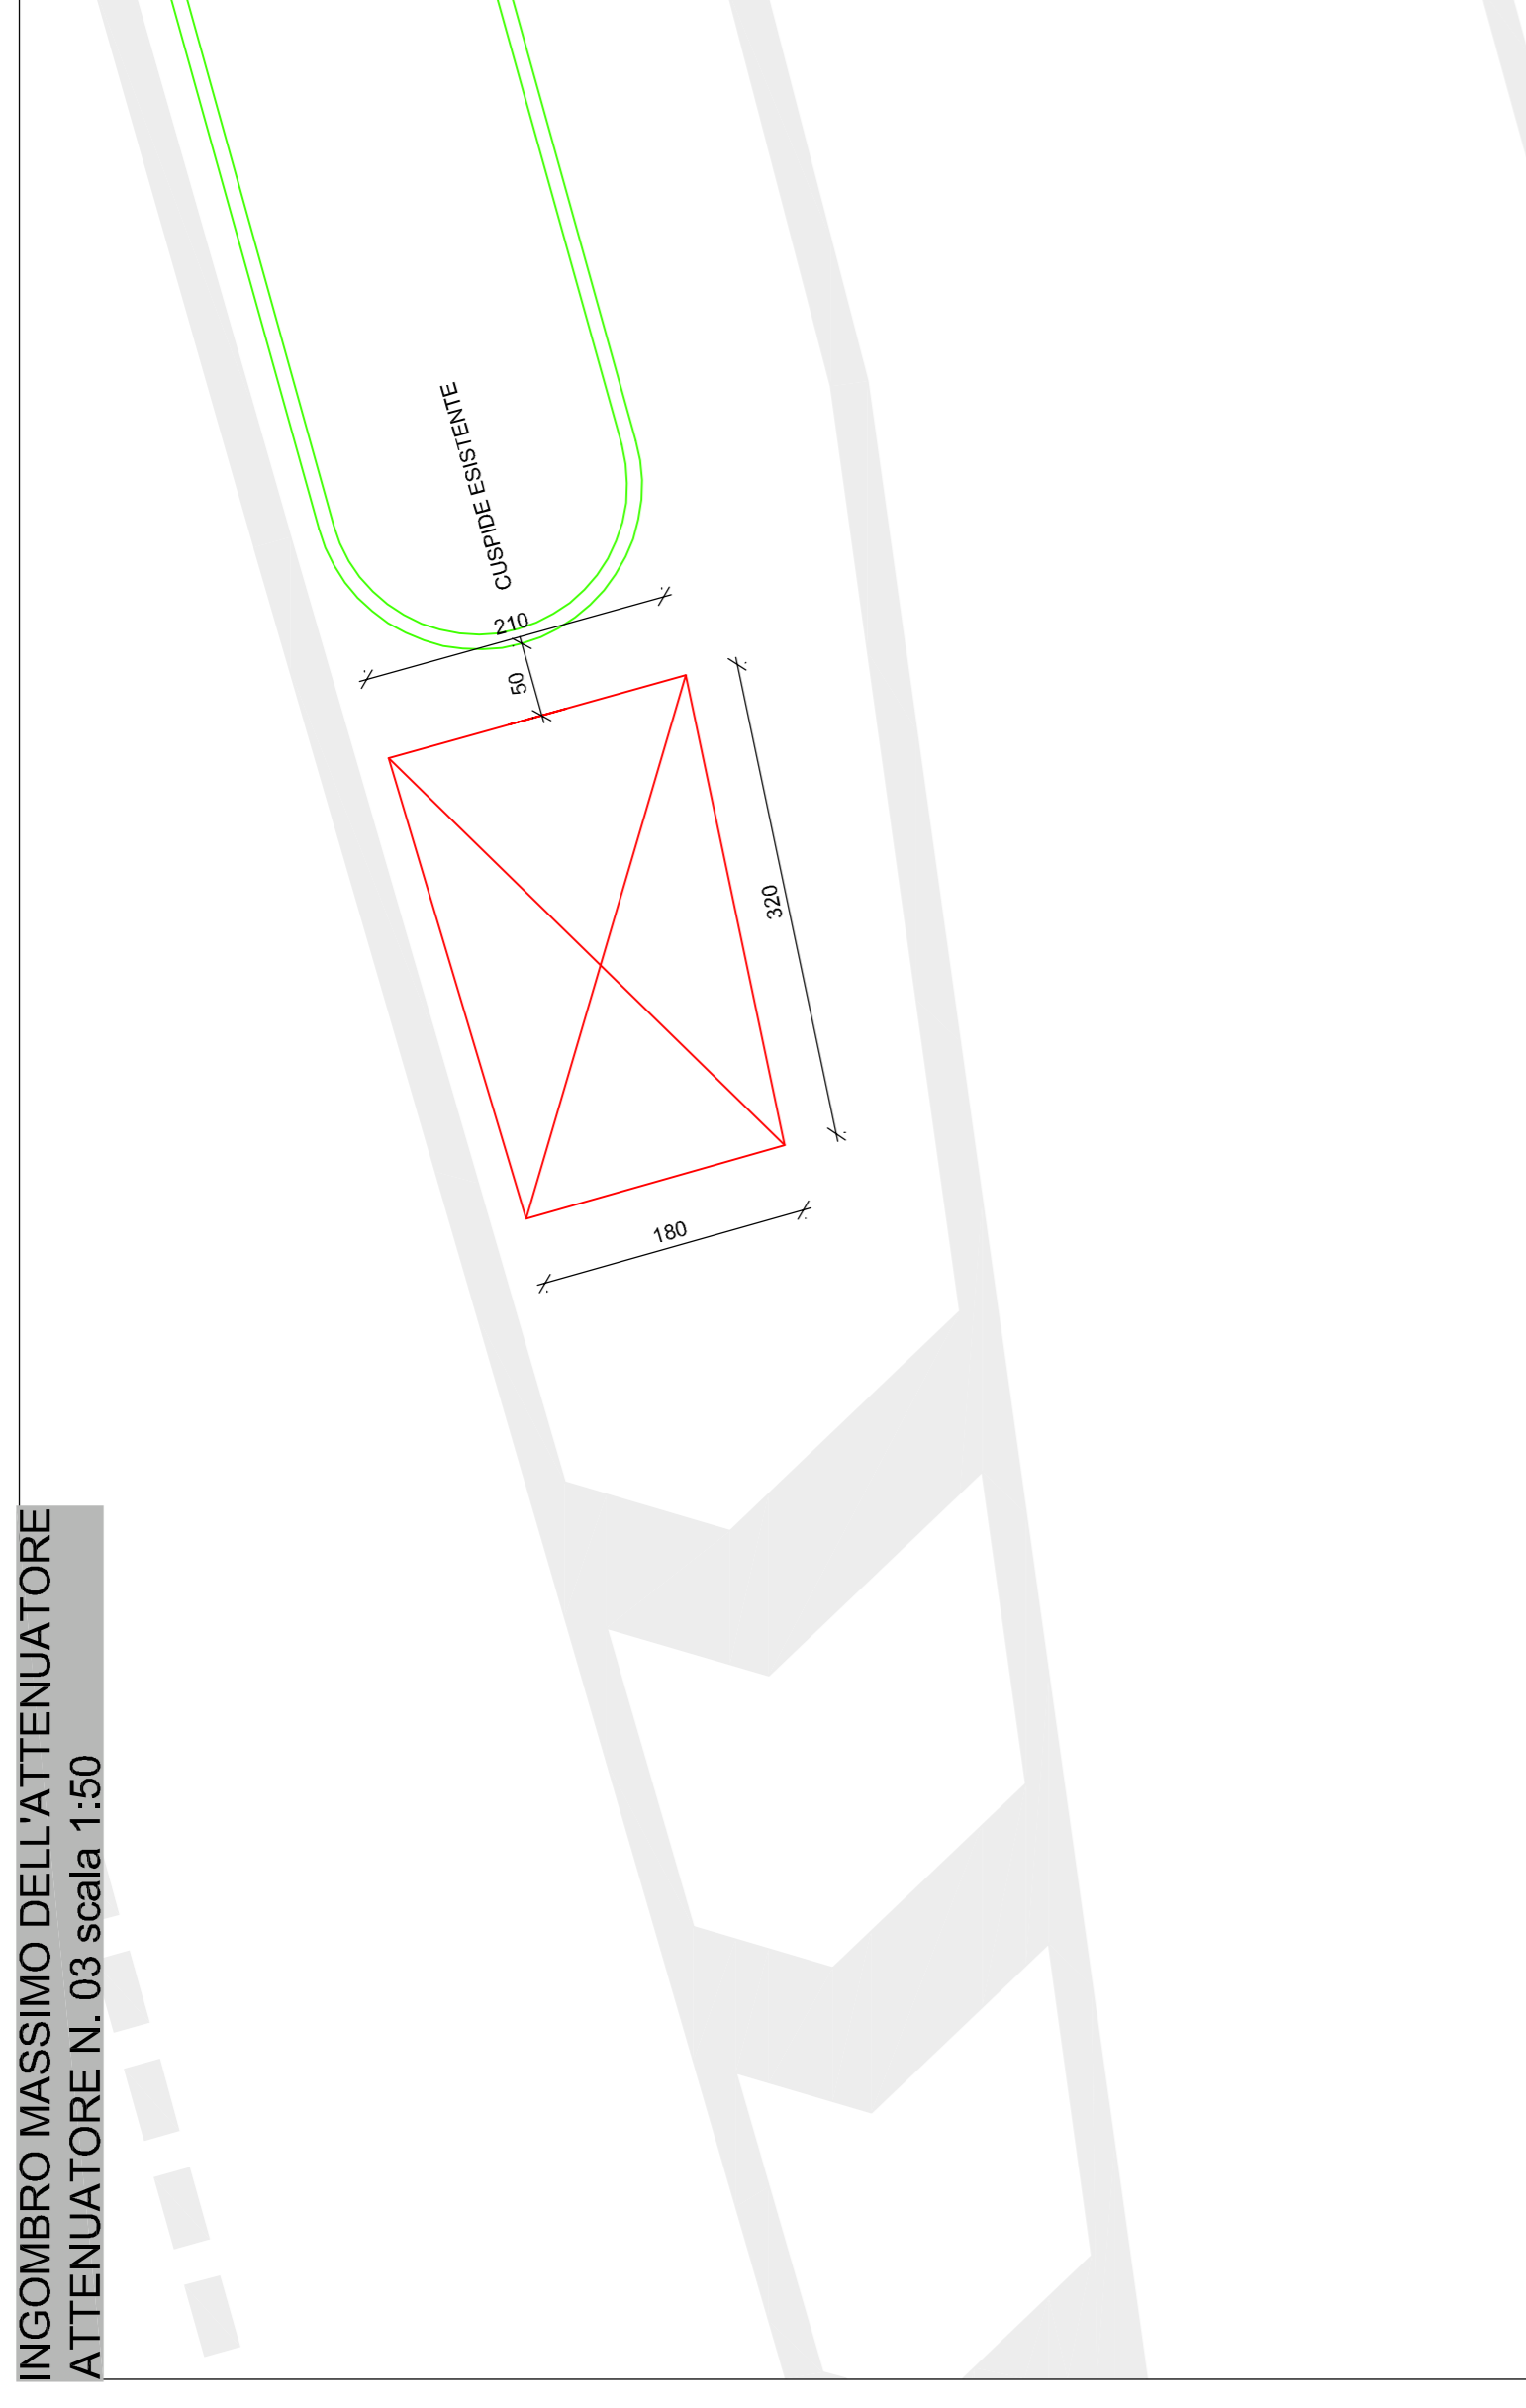

STATO DI PROGETTO
ATTENUATORE N. 03 scala 1:100

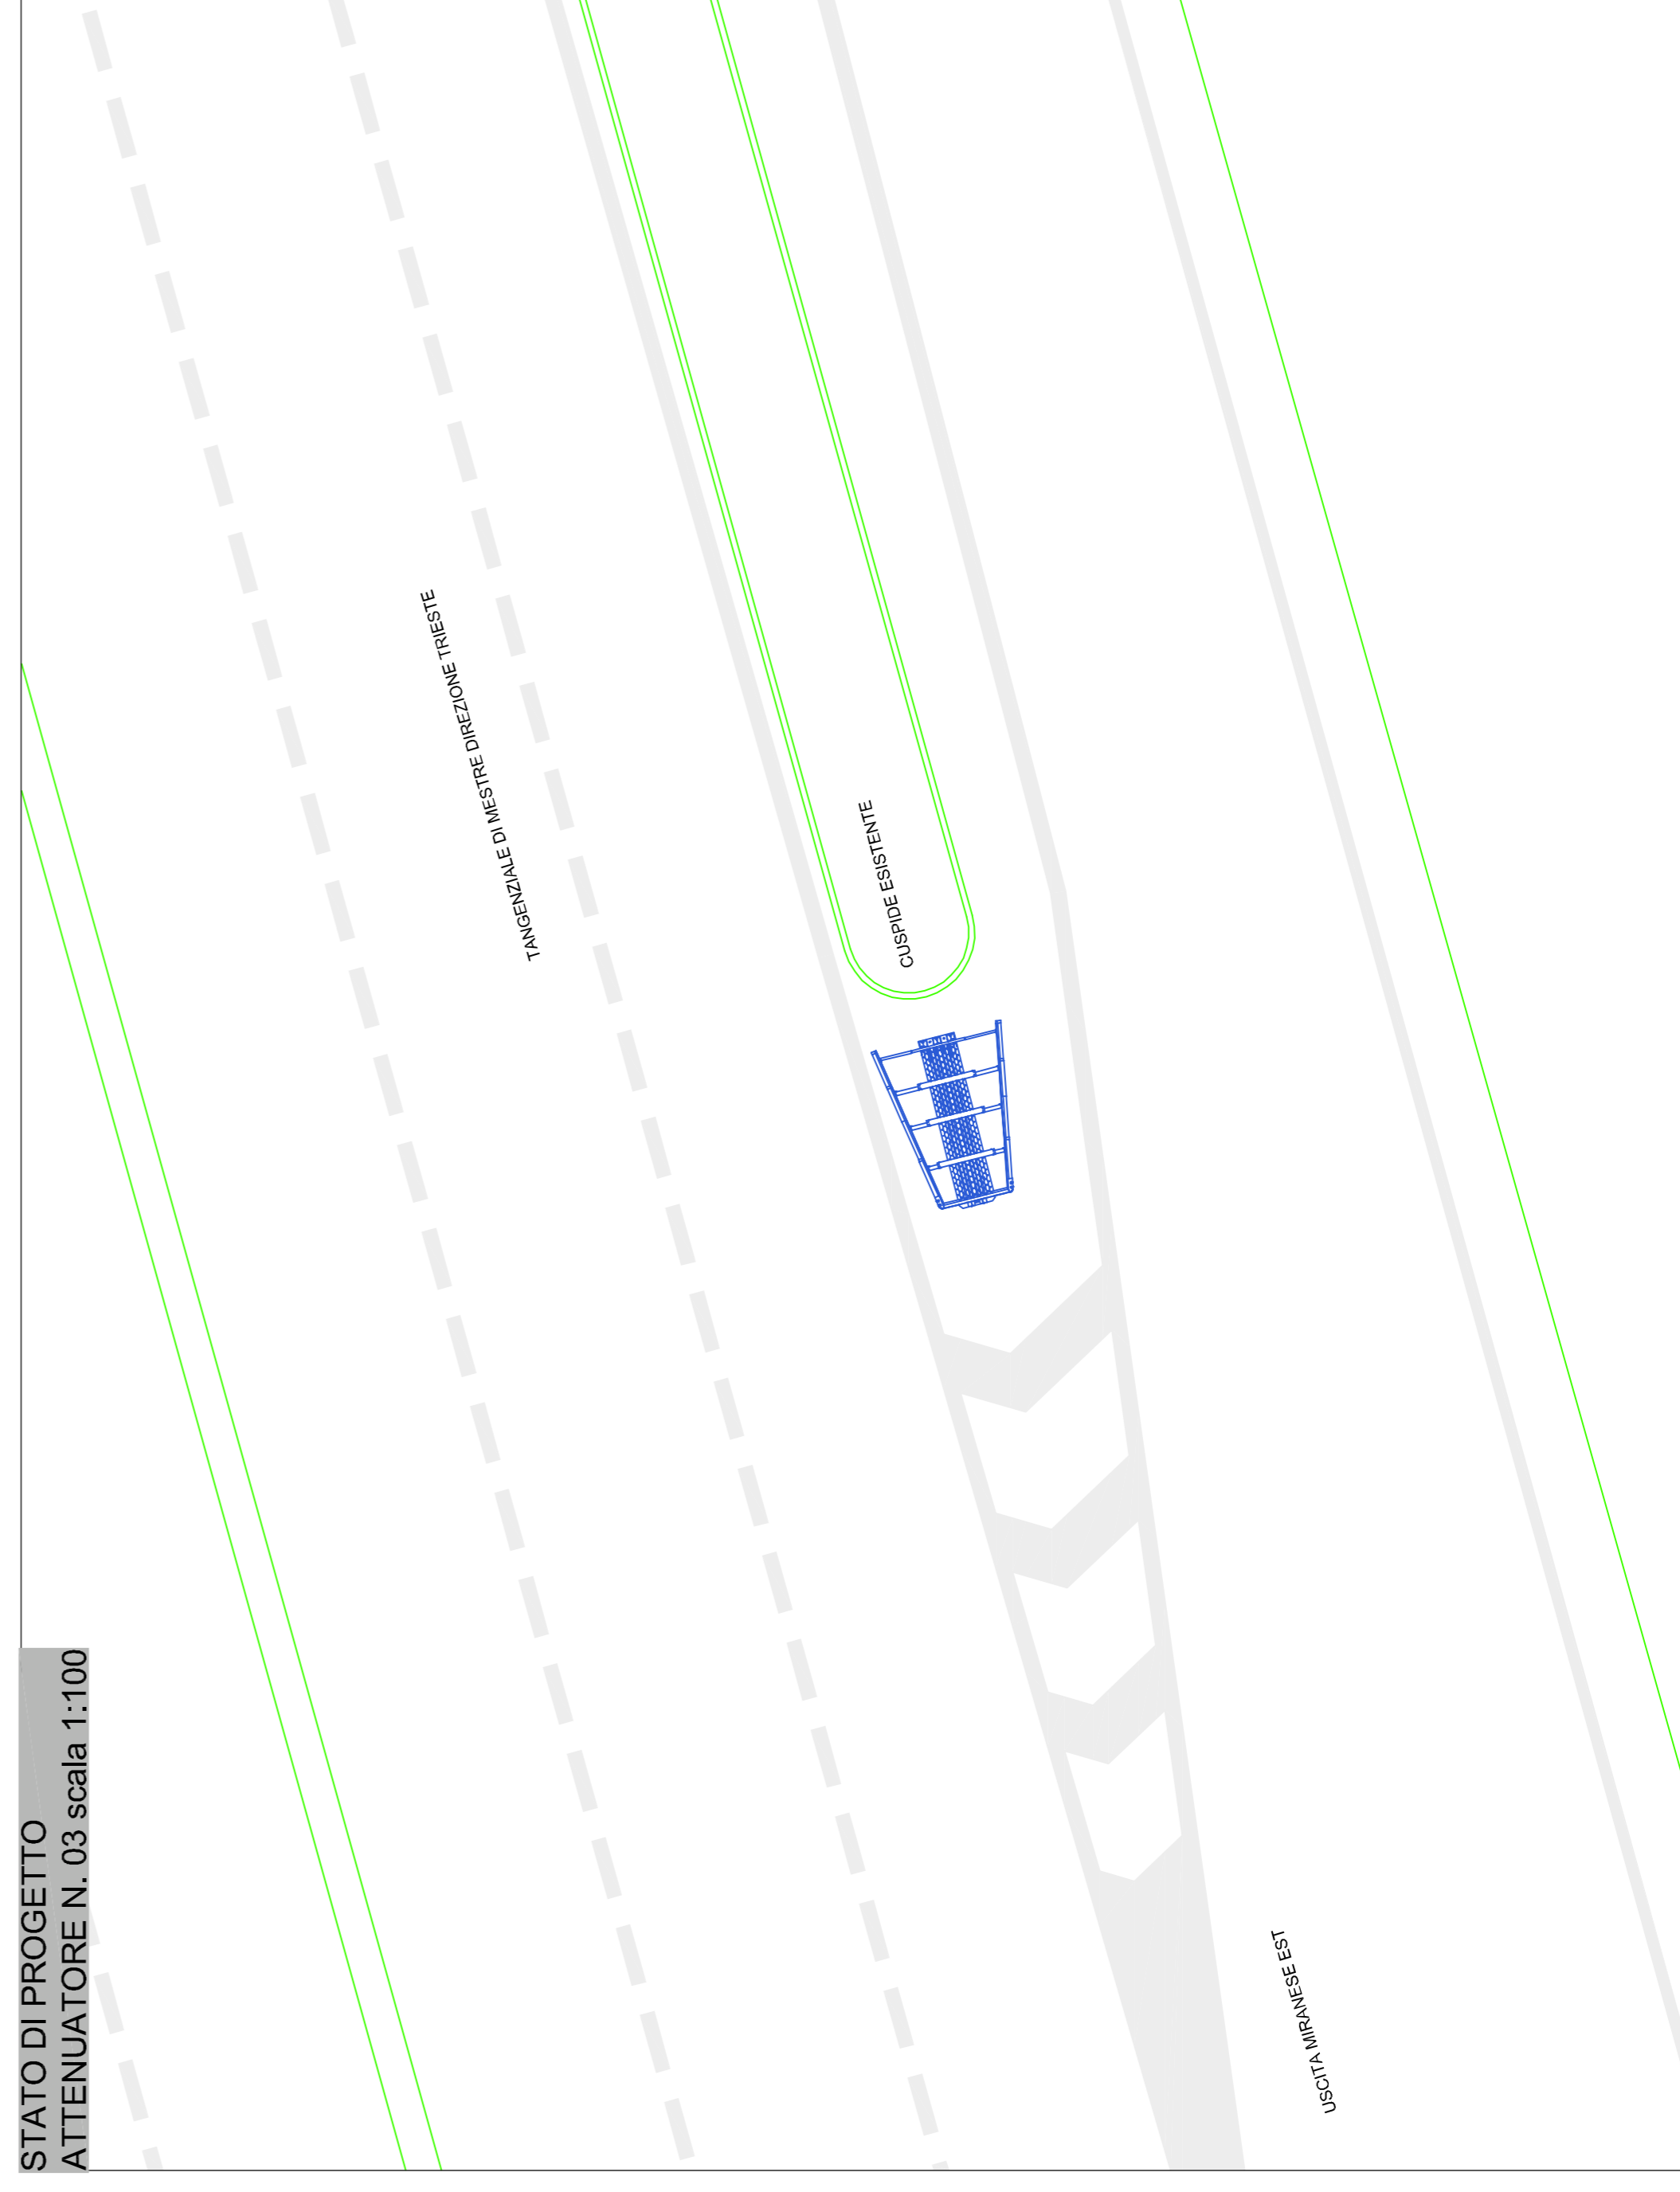

Concessionari Autostradali Venete CAV S.p.A. - Via Battistigo, 64/A - 30175 Venezia

DIREZIONE TECNICA

Concessionari Autostradali Venete - CAV S.p.A.

15 - 14

N. PROGETTO

INSTALLAZIONE DI ATTENUATORI D'URTO IN CORRISPONDENZA DEGLI SVINCOLI DELLA A67 - TANGENZIALE DI MESTRE, RACCORDO MARCO POLO E A4.

PROGETTO ESECUTIVO

TANGENZIALE DI MESTRE DIREZIONE TRIESTE -
MIRANESE EST
ATTENUATORE N. 03 CLASSE 80

Elab .n.

S03

IL RESPONSABILE UNICO DEL PROCEDIMENTO

Ing. Sabato Fusco

ELABORAZIONE A CURA DI:

Ing. Francesco Castagnino

IL PROGETTISTA

Ing. Antonio Alessandri

CONSULENZA:

PROGETTAZIONE SPECIALISTICA:



Rev.	Descrizione	Redatto	Controllato	Approvato	Data
00	Prima emissione	Ing. Francesco Castagnino	Ing. Antonio Alessandri	Ing. Antonio Alessandri	11 giugno 2015
01	Seconda emissione	Ing. Francesco Castagnino	Ing. Antonio Alessandri	Ing. Antonio Alessandri	3 luglio 2015
02					
03					

Codice Progetto :