




STATO DI FATTO  
ATTENUATORE N. 05 scala 1:100

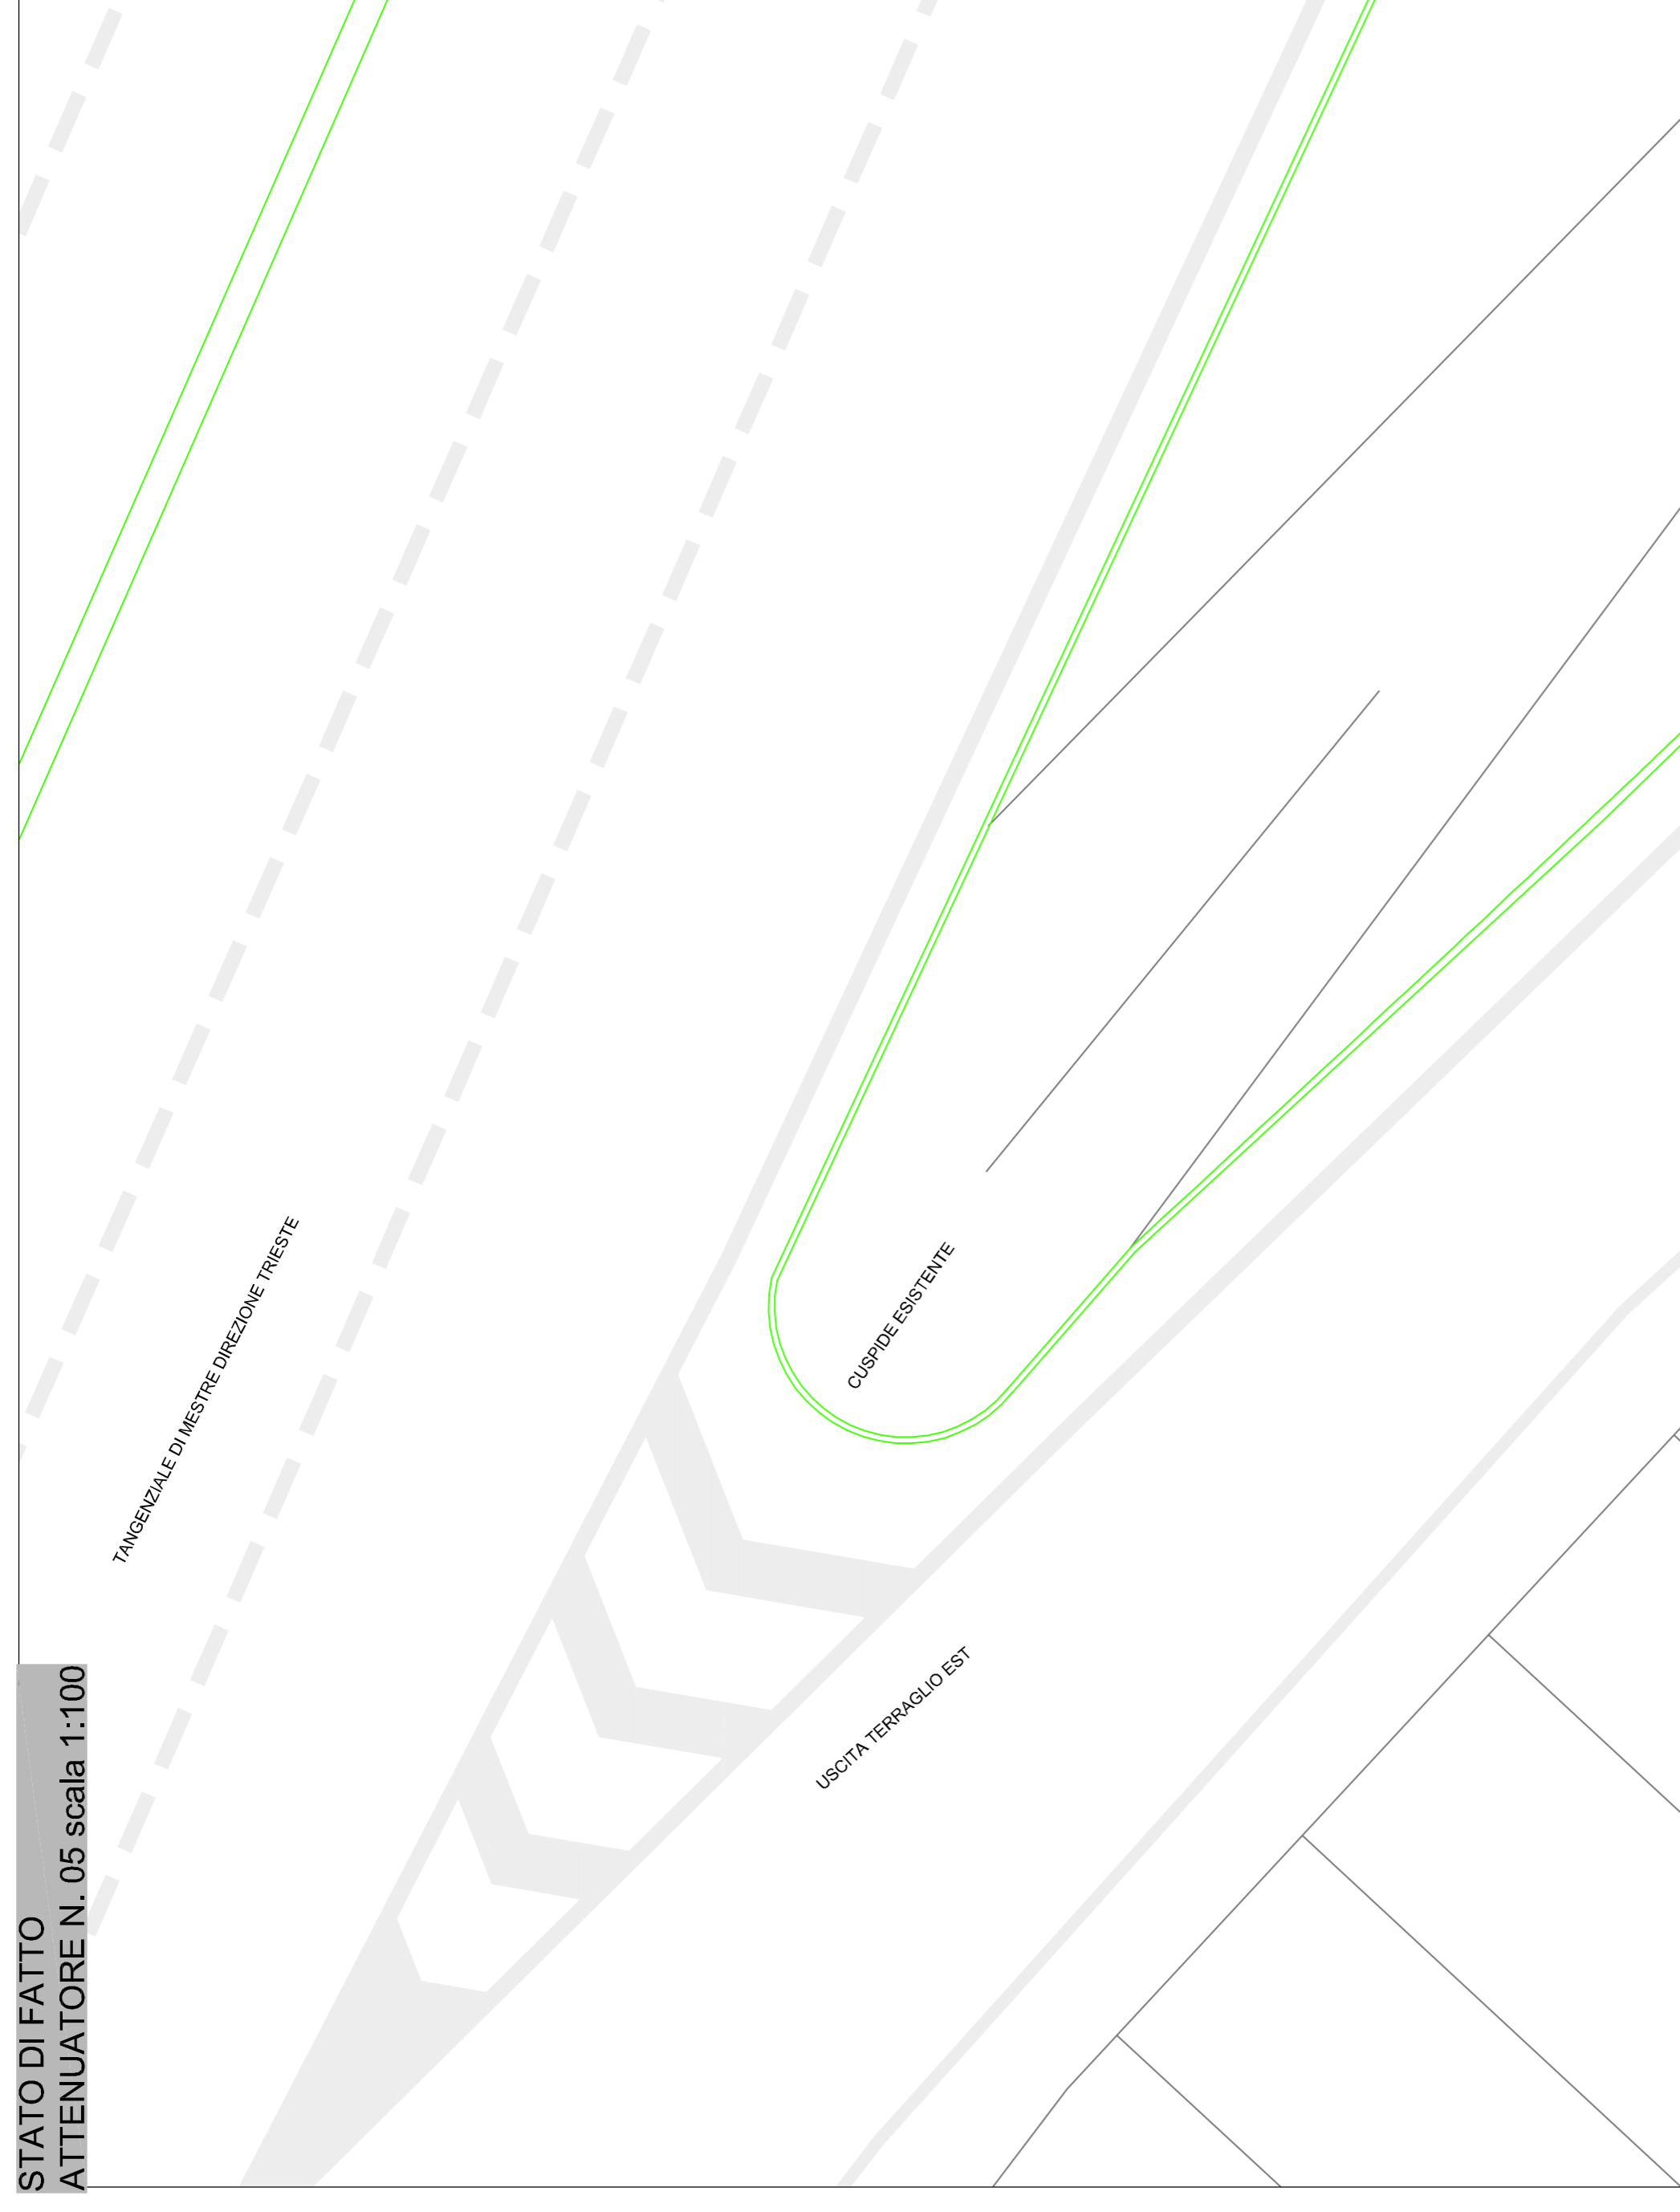

INGOMBRO MASSIMO DELL'ATTENUATORE  
ATTENUATORE N. 05 scala 1:50

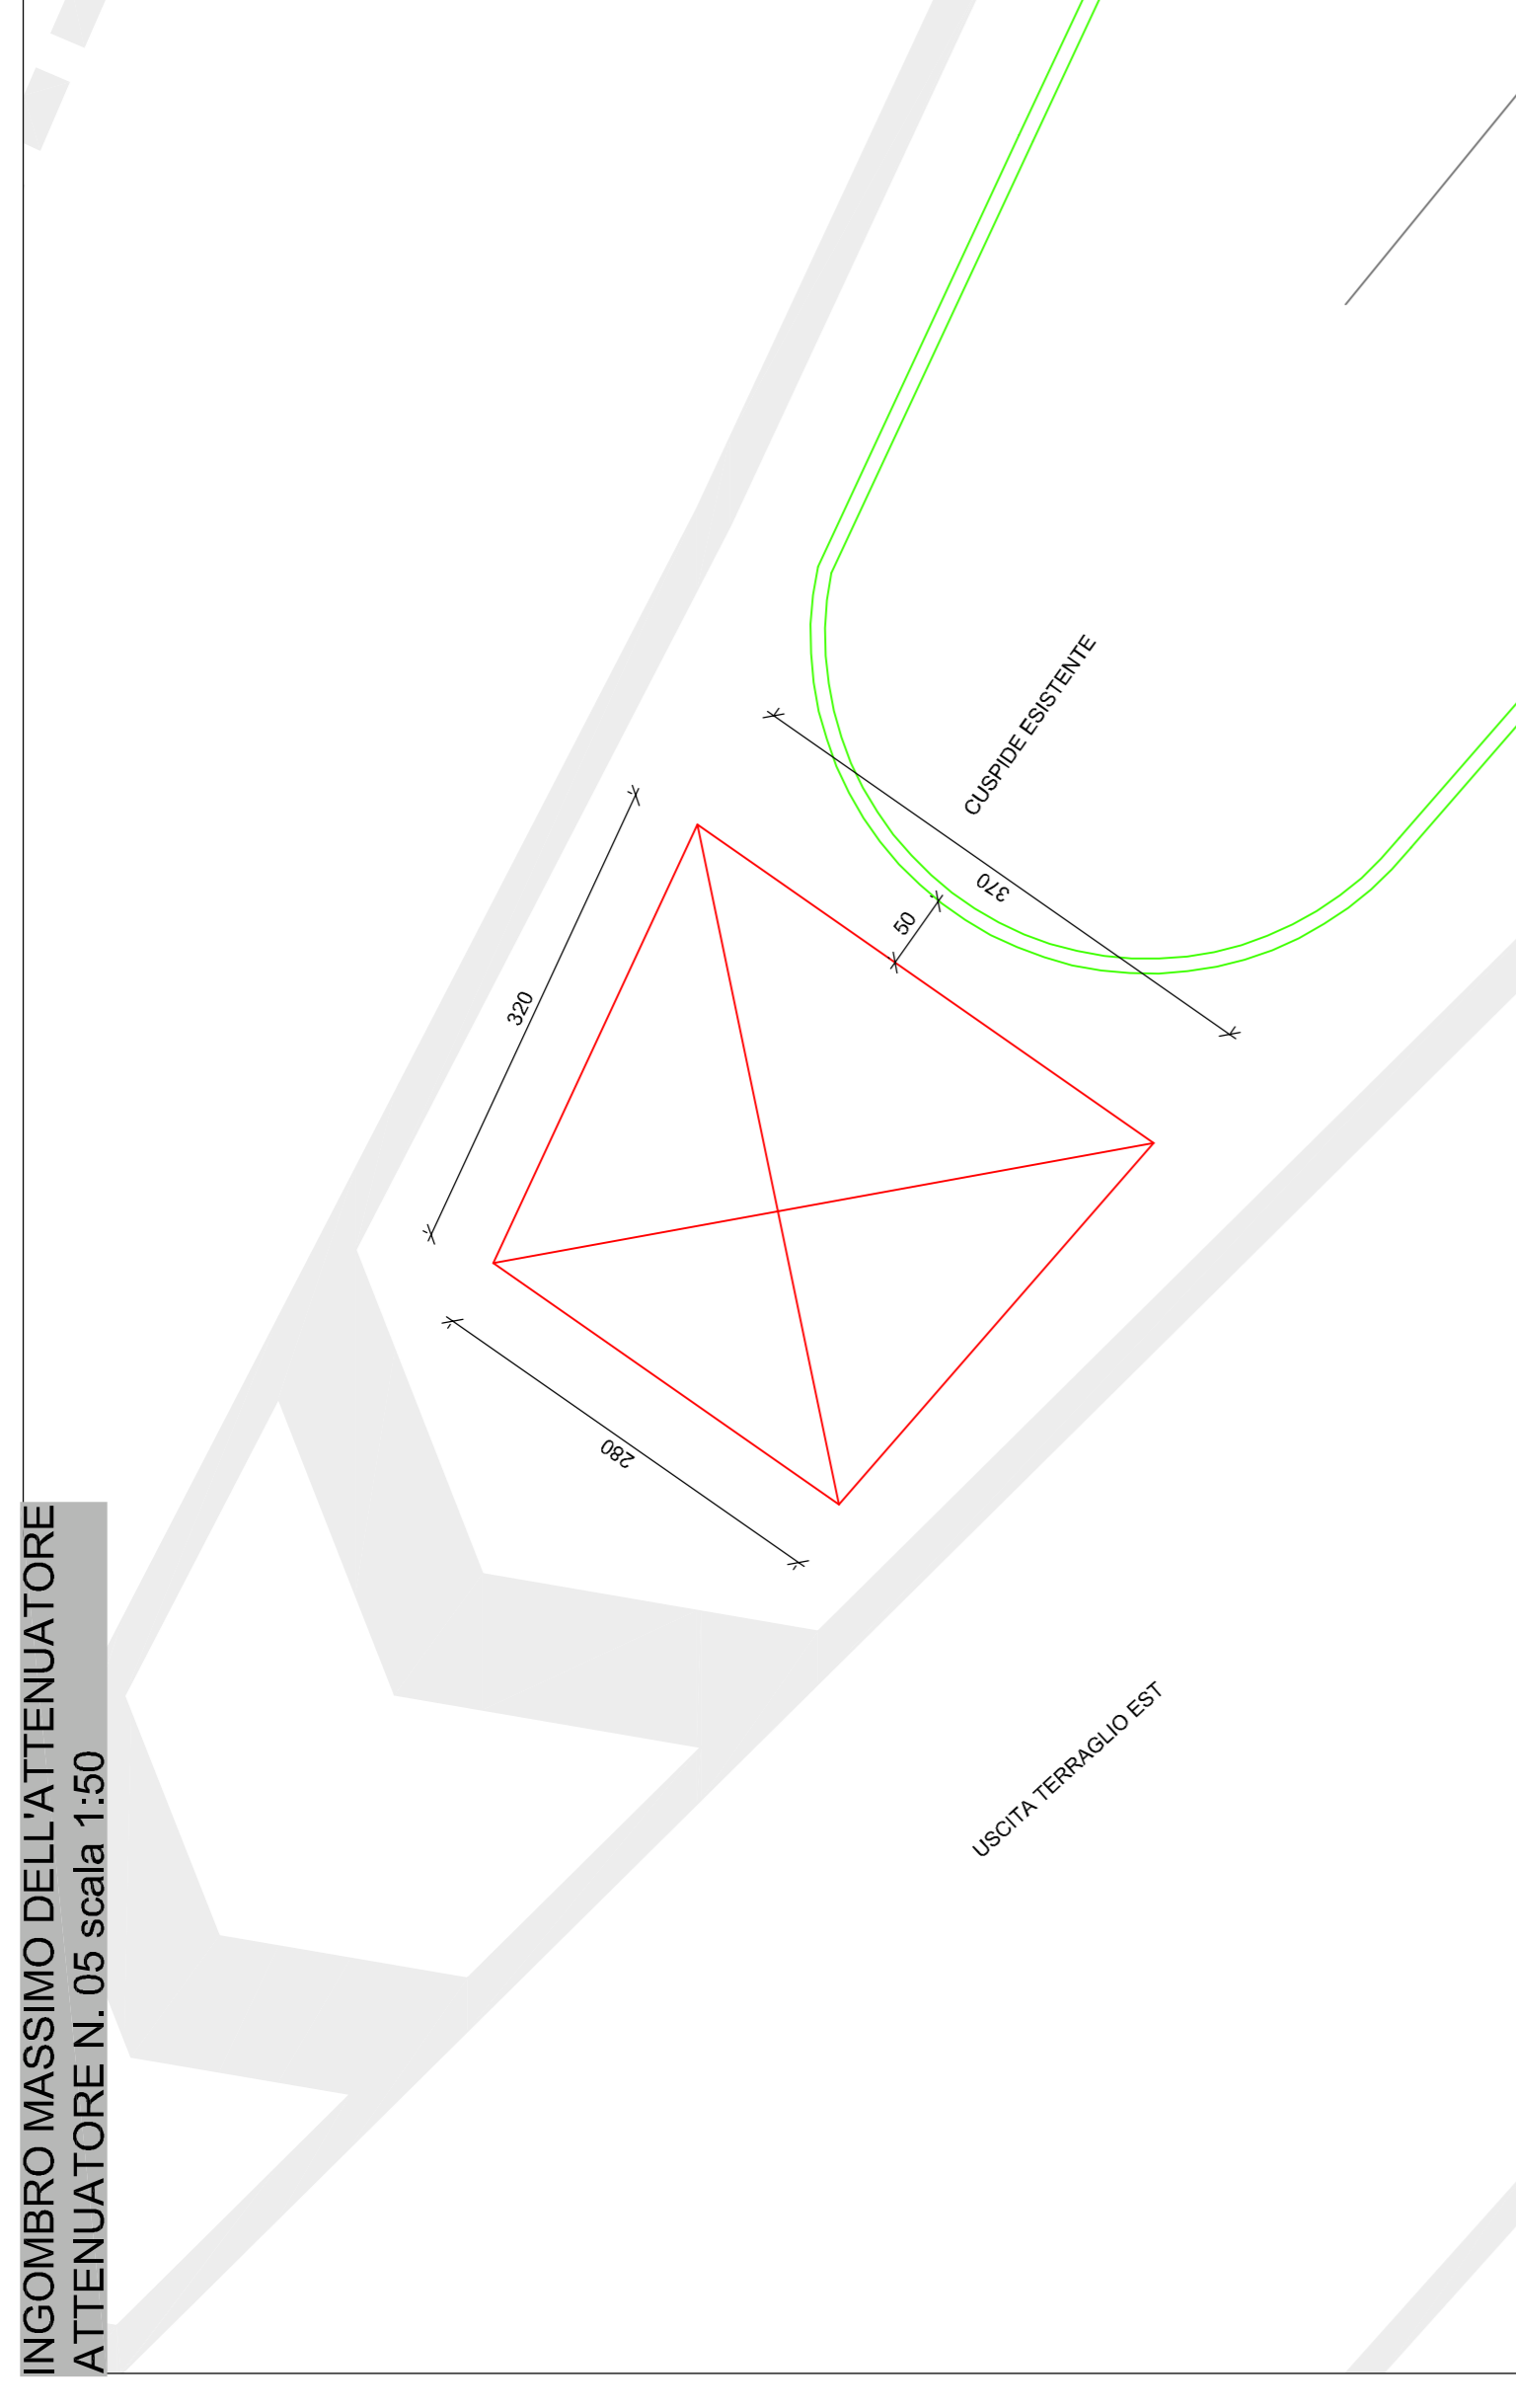

STATO DI PROGETTO  
ATTENUATORE N. 05 scala 1:100

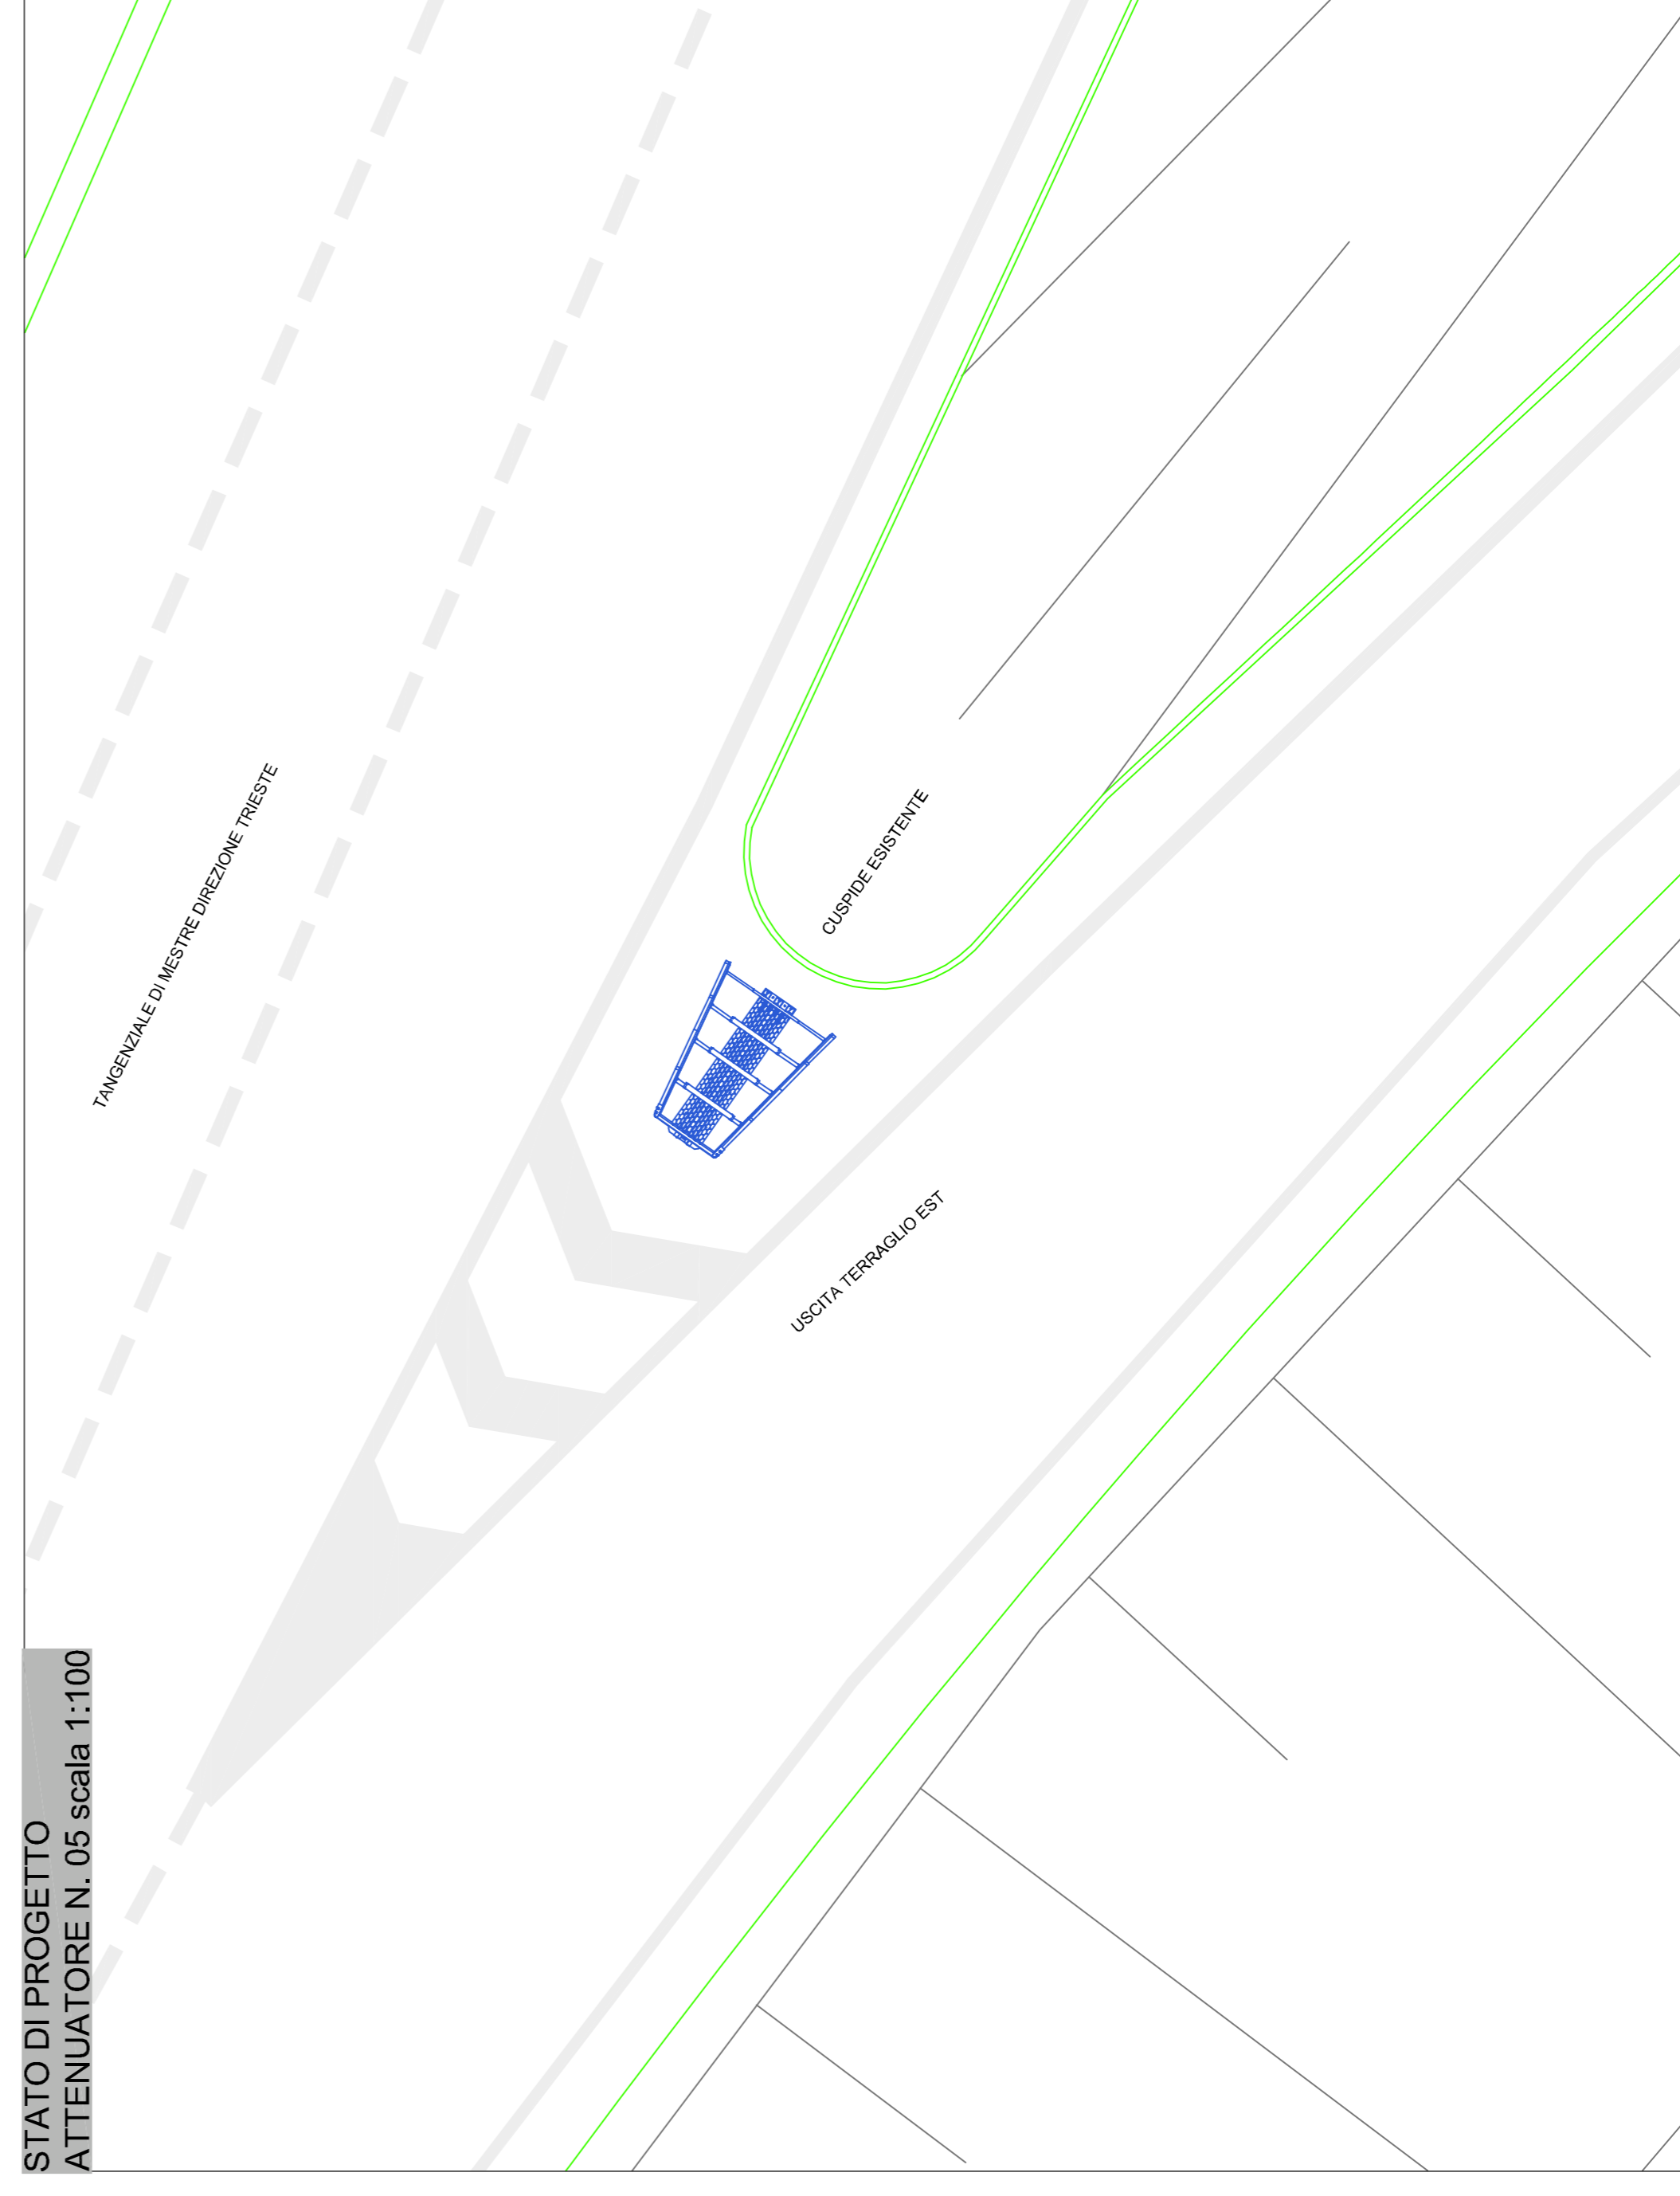

Concessioni Autostradali  
Venete - CAV S.p.A.

15 - 14

N. PROGETTO

DIREZIONE TECNICA

INSTALLAZIONE DI ATTENUATORI D'URTO IN CORRISPONDENZA DEGLI  
SVINCOLI DELLA A57 - TANGENZIALE DI MESTRE, RACCORDO MARCO  
POLO E A4.

PROGETTO ESECUTIVO

TANGENZIALE DI MESTRE DIREZIONE TRIESTE -  
TERRAGLIO EST  
ATTENUATORE N. 05 CLASSE 80

Elab. n.

S05

IL RESPONSABILE UNICO DEL PROCEDIMENTO

Ing. Sabato Fusco

ELABORAZIONE A CURA DI:


Ing. Francesco Castagnino

IL PROGETTISTA

Ing. Antonio Alessandri

CONSULENZA:

PROGETTAZIONE SPECIALISTICA:

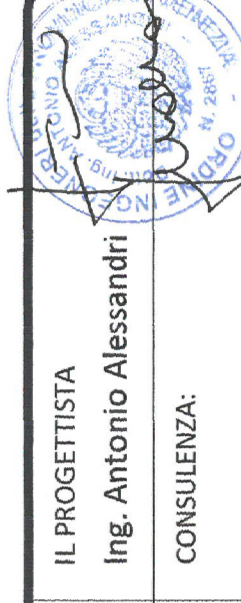

Rev.	Descrizione	Redatto	Controllato	Approvato	Data
00	Prima emissione	Ing. Francesco Castagnino	Ing. Antonio Alessandri	Ing. Antonio Alessandri	11 giugno 2015
01	Seconda emissione	Ing. Francesco Castagnino	Ing. Antonio Alessandri	Ing. Antonio Alessandri	3 luglio 2015
02					
03					

Codice Progetto: