




STATO DI FATTO  
ATTENUATORE N. 10 scala 1:100

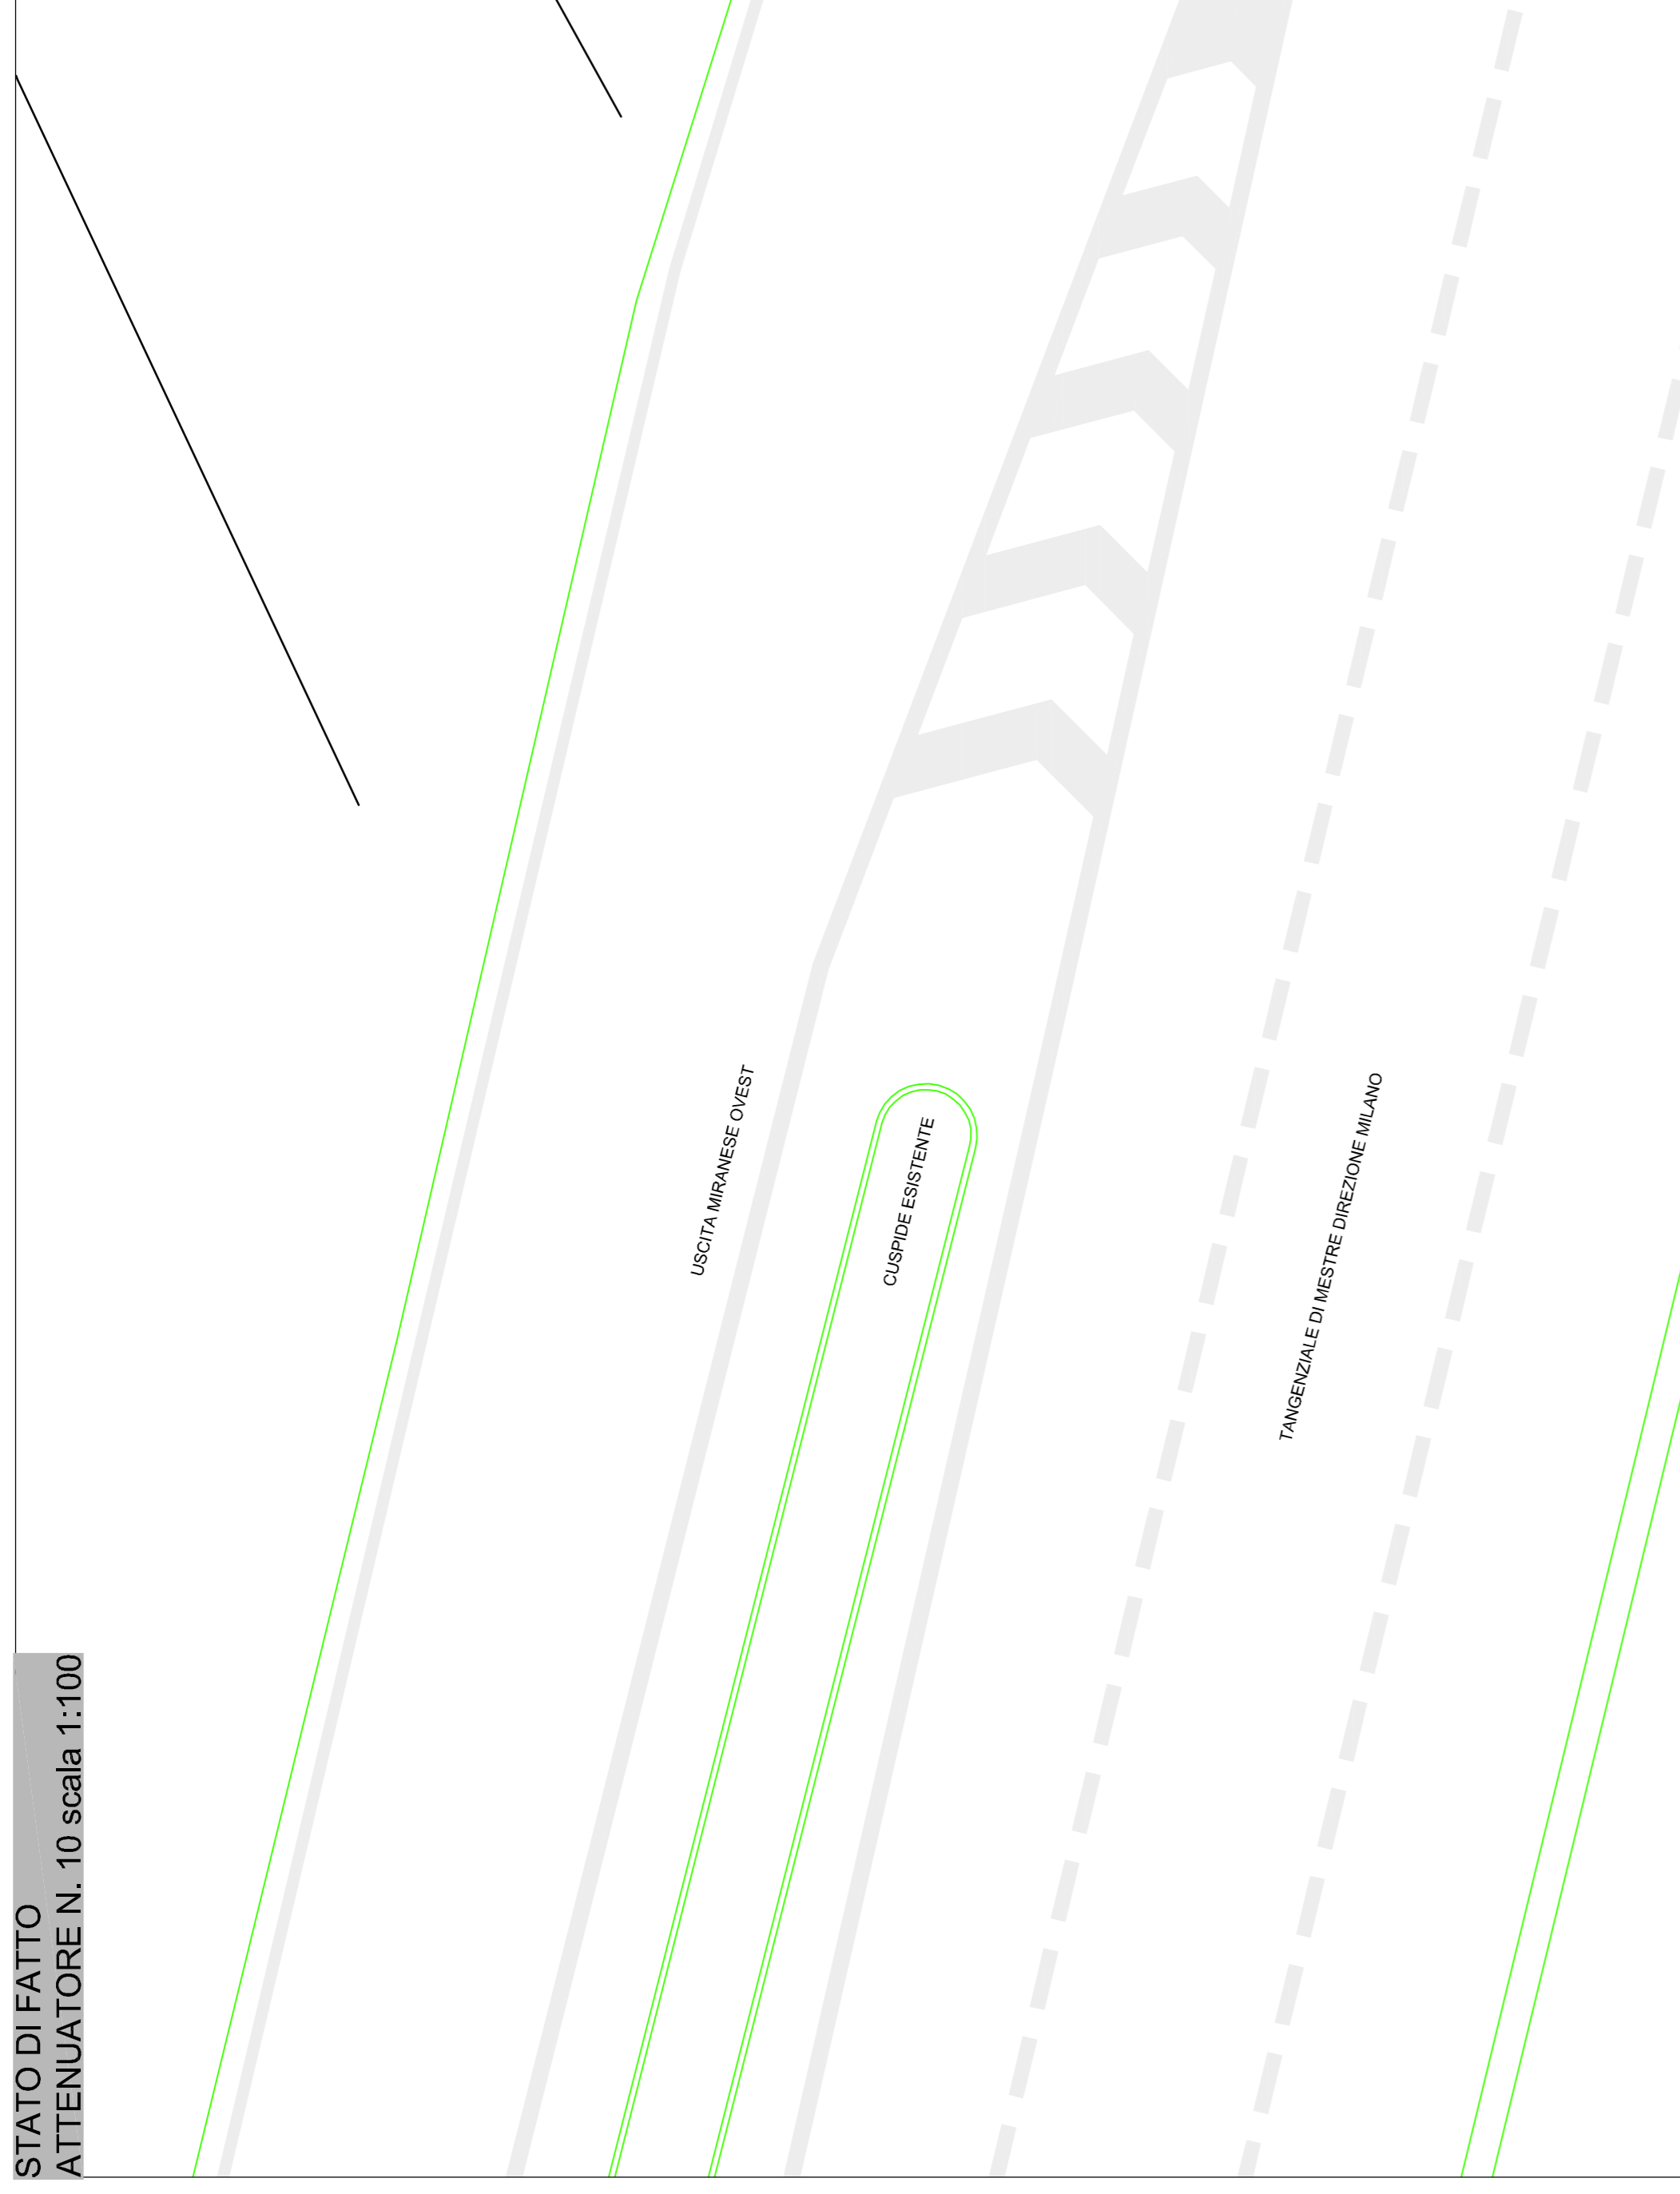

INGOMBRO MASSIMO DELL'ATTENUATORE  
ATTENUATORE N. 10 scala 1:50

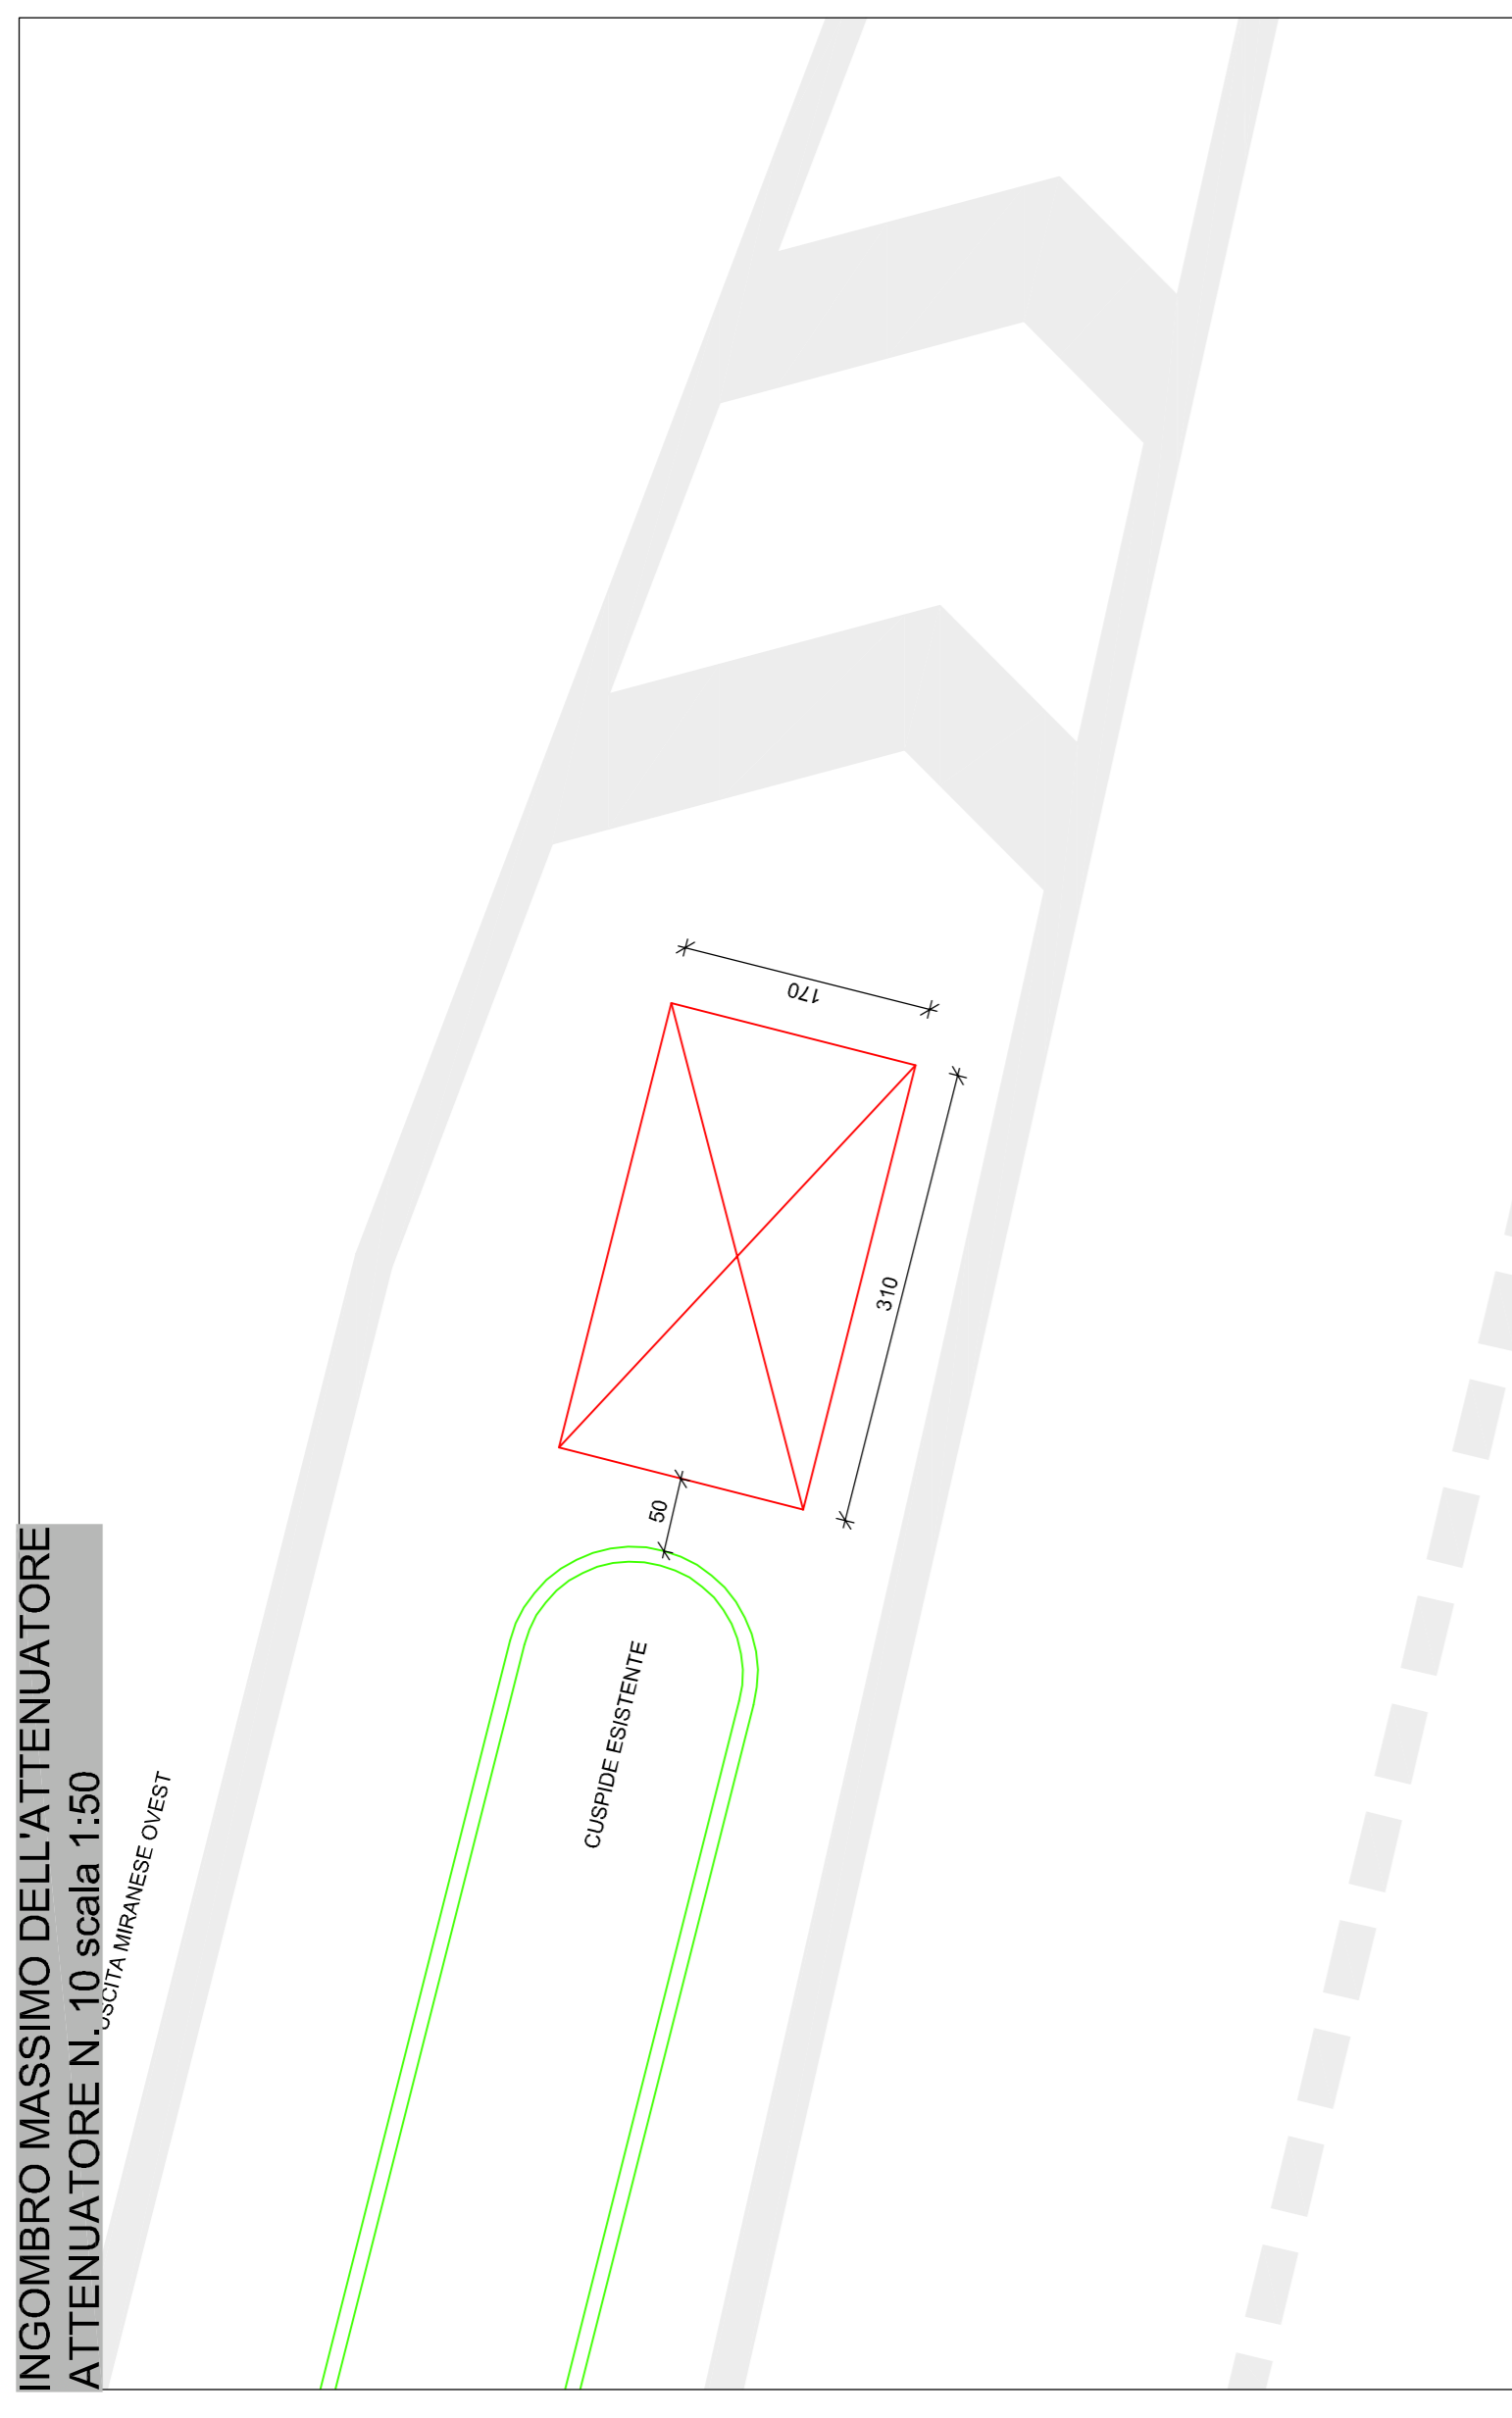

STATO DI PROGETTO  
ATTENUATORE N. 10 scala 1:100

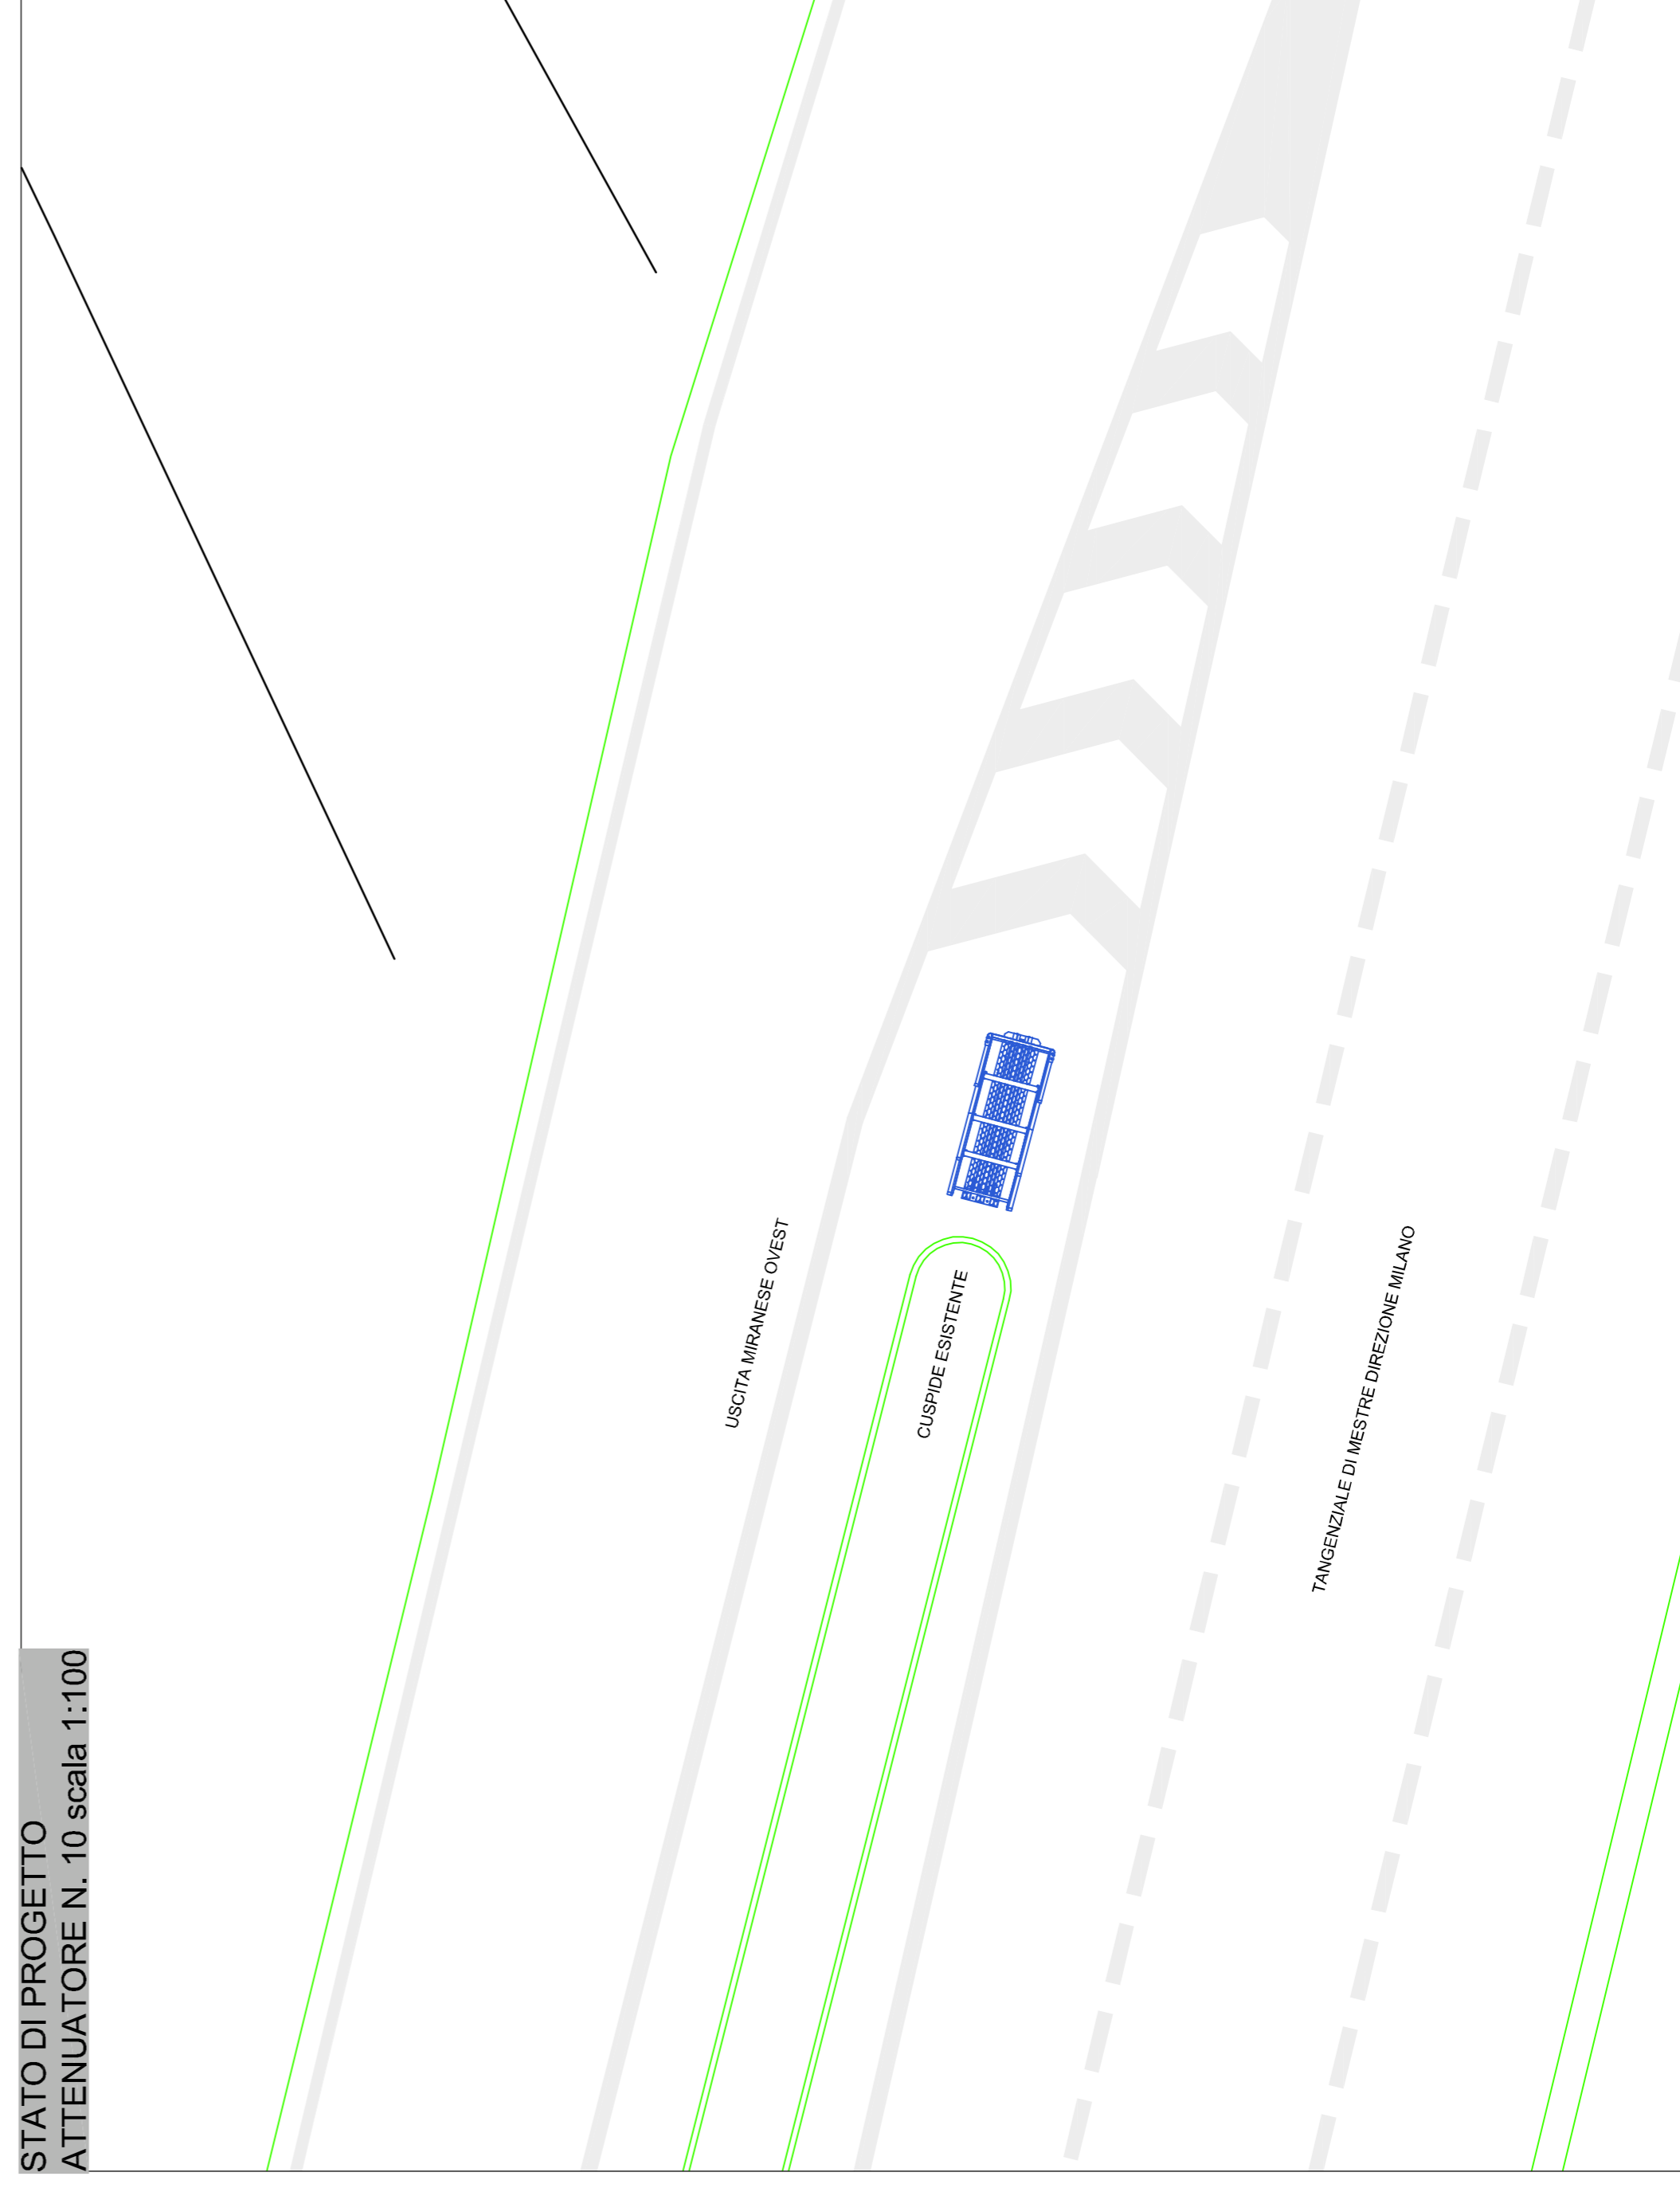

Concessioni Autostradali Venete CAV S.p.a. - Via Betteligo, 64/A - 30175 Venezia

DIREZIONE TECNICA

Concessioni Autostradali Venete - CAV S.p.A.

15 - 14

N. PROGETTO

INSTALLAZIONE DI ATTENUATORI D'URTO IN CORRISPONDENZA DEGLI SVINCOLI DELLA A67 - TANGENZIALE DI MESTRE, RACCORDO MARCO POLO E A4.

PROGETTO ESECUTIVO

TANGENZIALE DI MESTRE DIREZIONE MILANO - MIRANESE OVEST  
ATTENUATORE N. 10 CLASSE 80

Elab .n.

S10

IL RESPONSABILE UNICO DEL PROCEDIMENTO

Ing. Sabato Fusco


IL PROGETTISTA

Ing. Antonio Alessandri

CONSULENZA:

Ing. Francesco Castagnino

PROGETTAZIONE SPECIALISTICA:

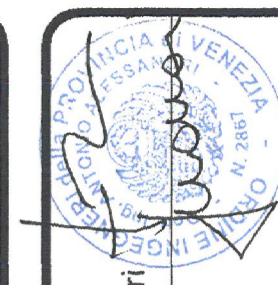

Rev.	Descrizione	Redatto	Controllato	Approvato	Data
00	Prima emissione	Ing. Francesco Castagnino	Ing. Antonio Alessandri	Ing. Antonio Alessandri	11 giugno 2015
01	Seconda emissione	Ing. Francesco Castagnino	Ing. Antonio Alessandri	Ing. Antonio Alessandri	3 luglio 2015
02					
03					

Codice Progetto :