




STATO DI FATTO
ATTENUATORE N. 11 scala 1:100

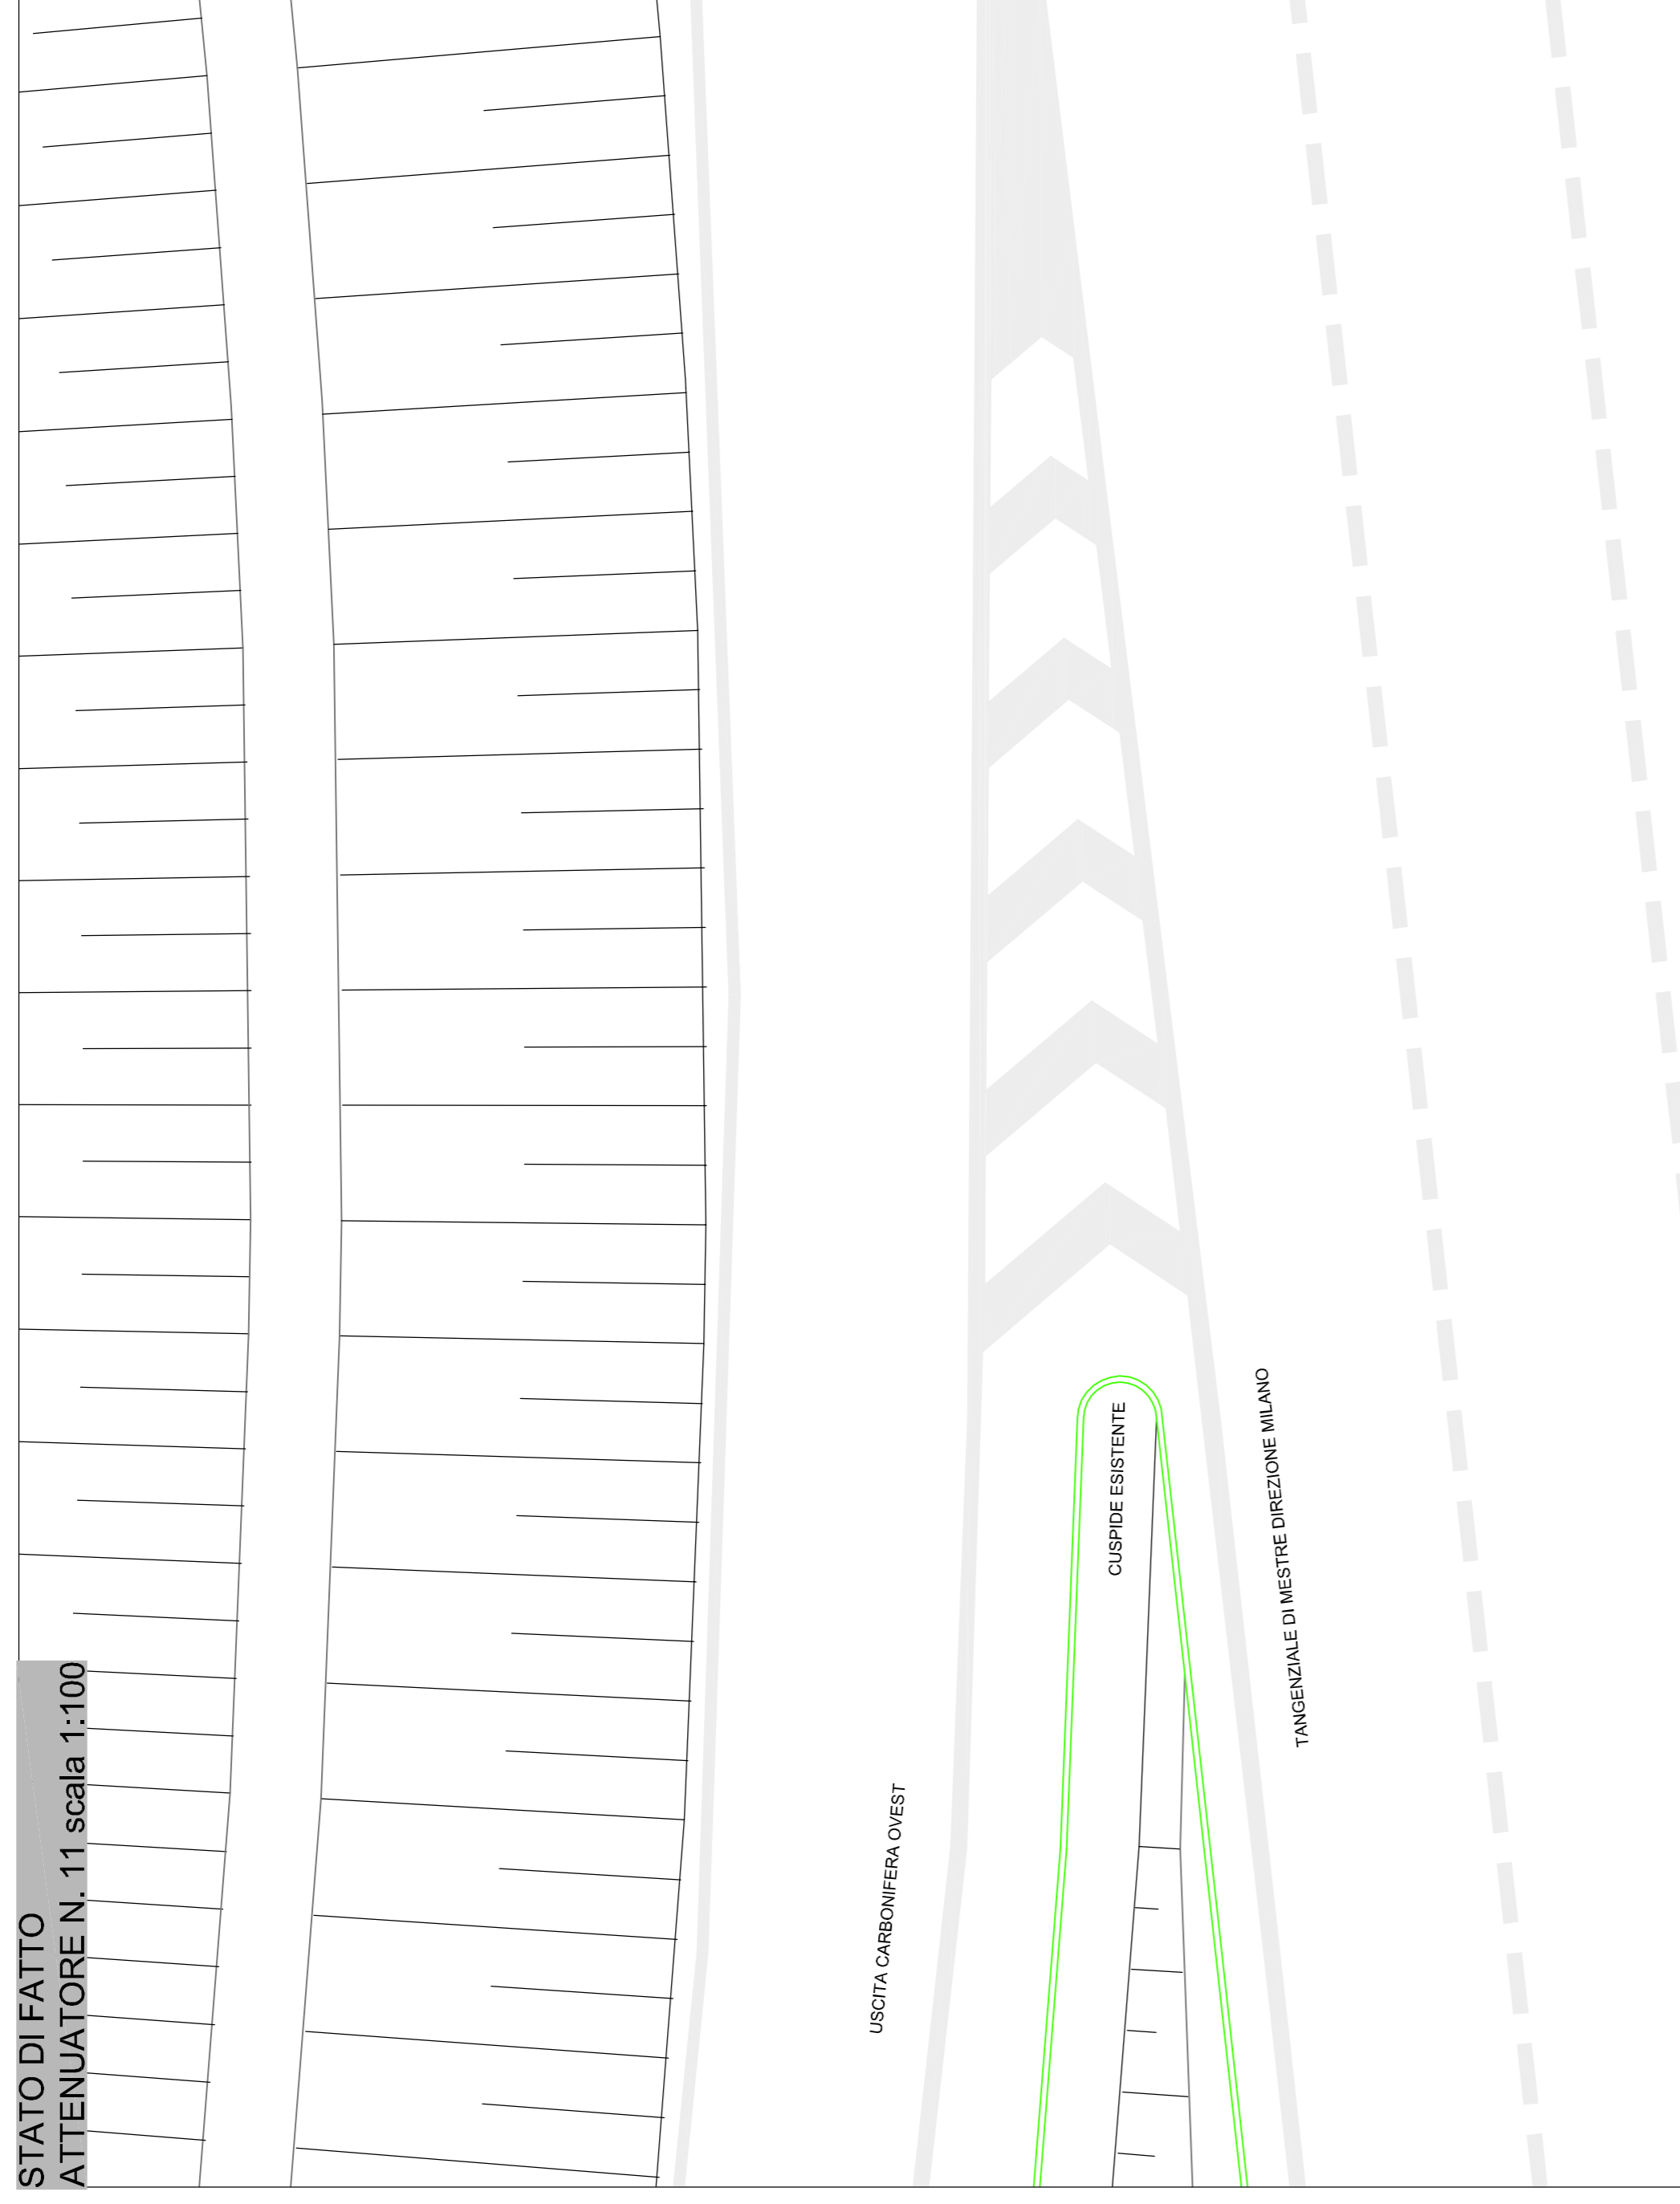

INGOMBRO MASSIMO DELL'ATTENUATORE
ATTENUATORE N. 11 scala 1:50

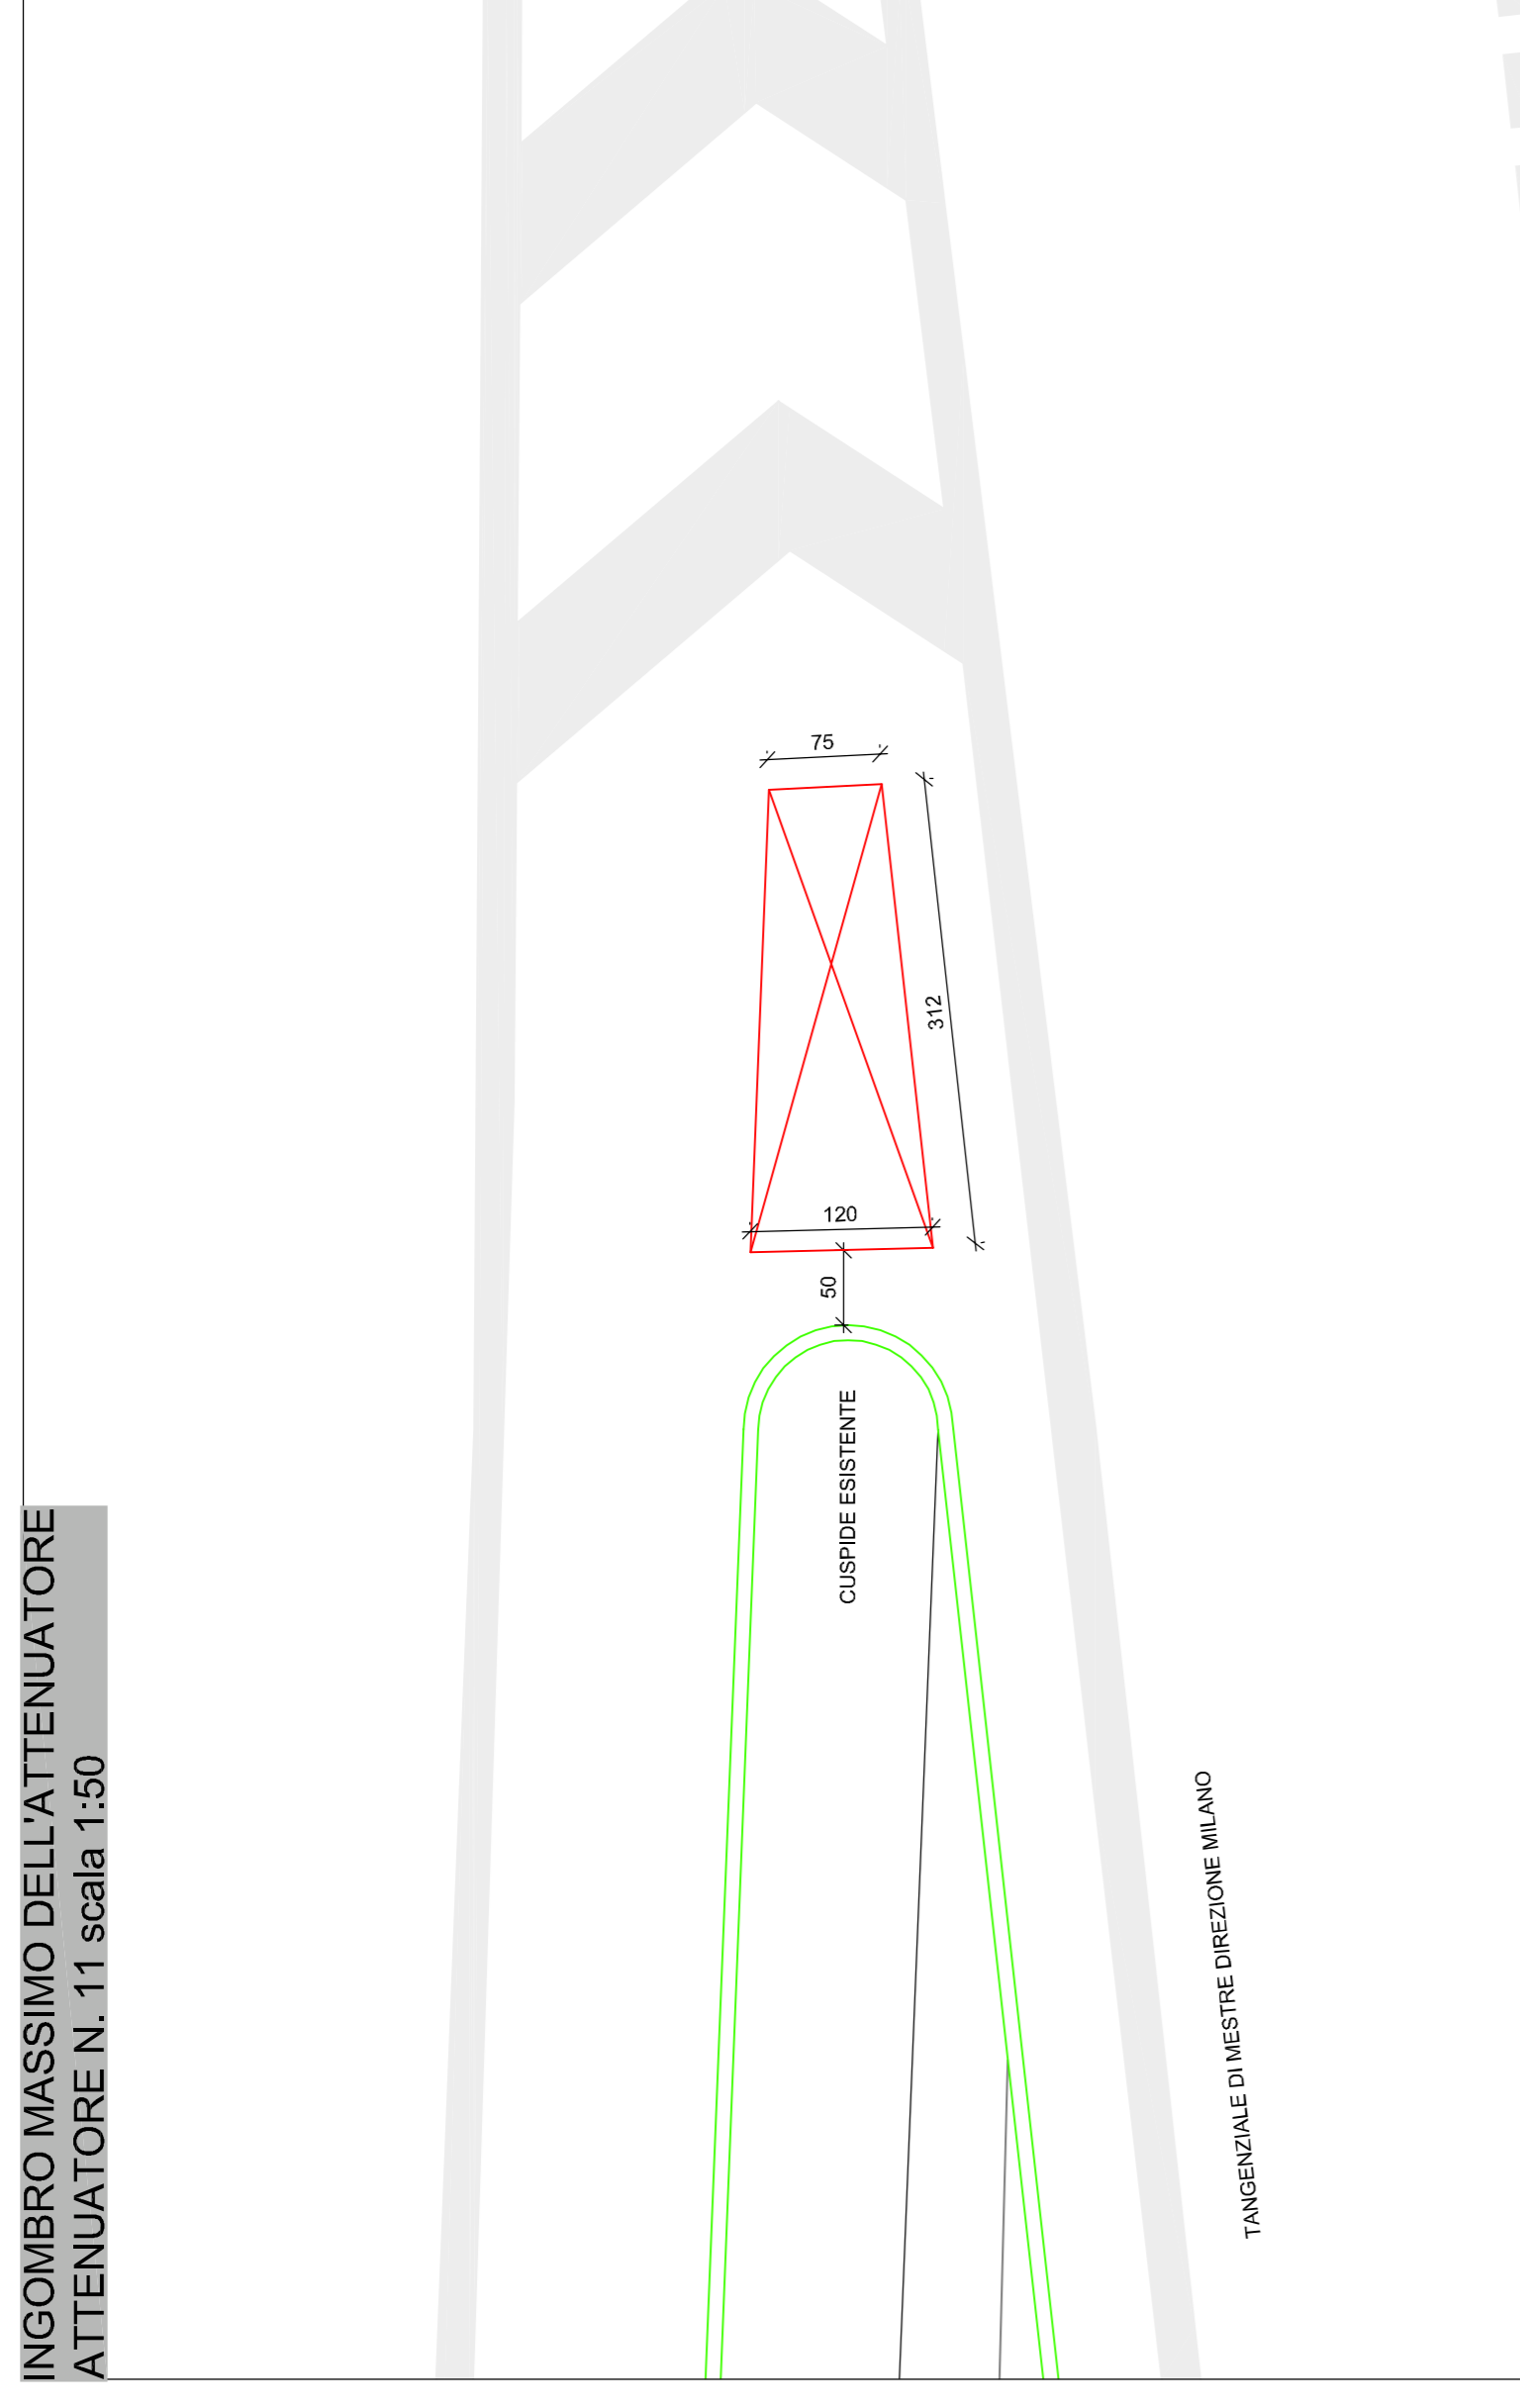

STATO DI PROGETTO
ATTENUATORE N. 11 scala 1:100

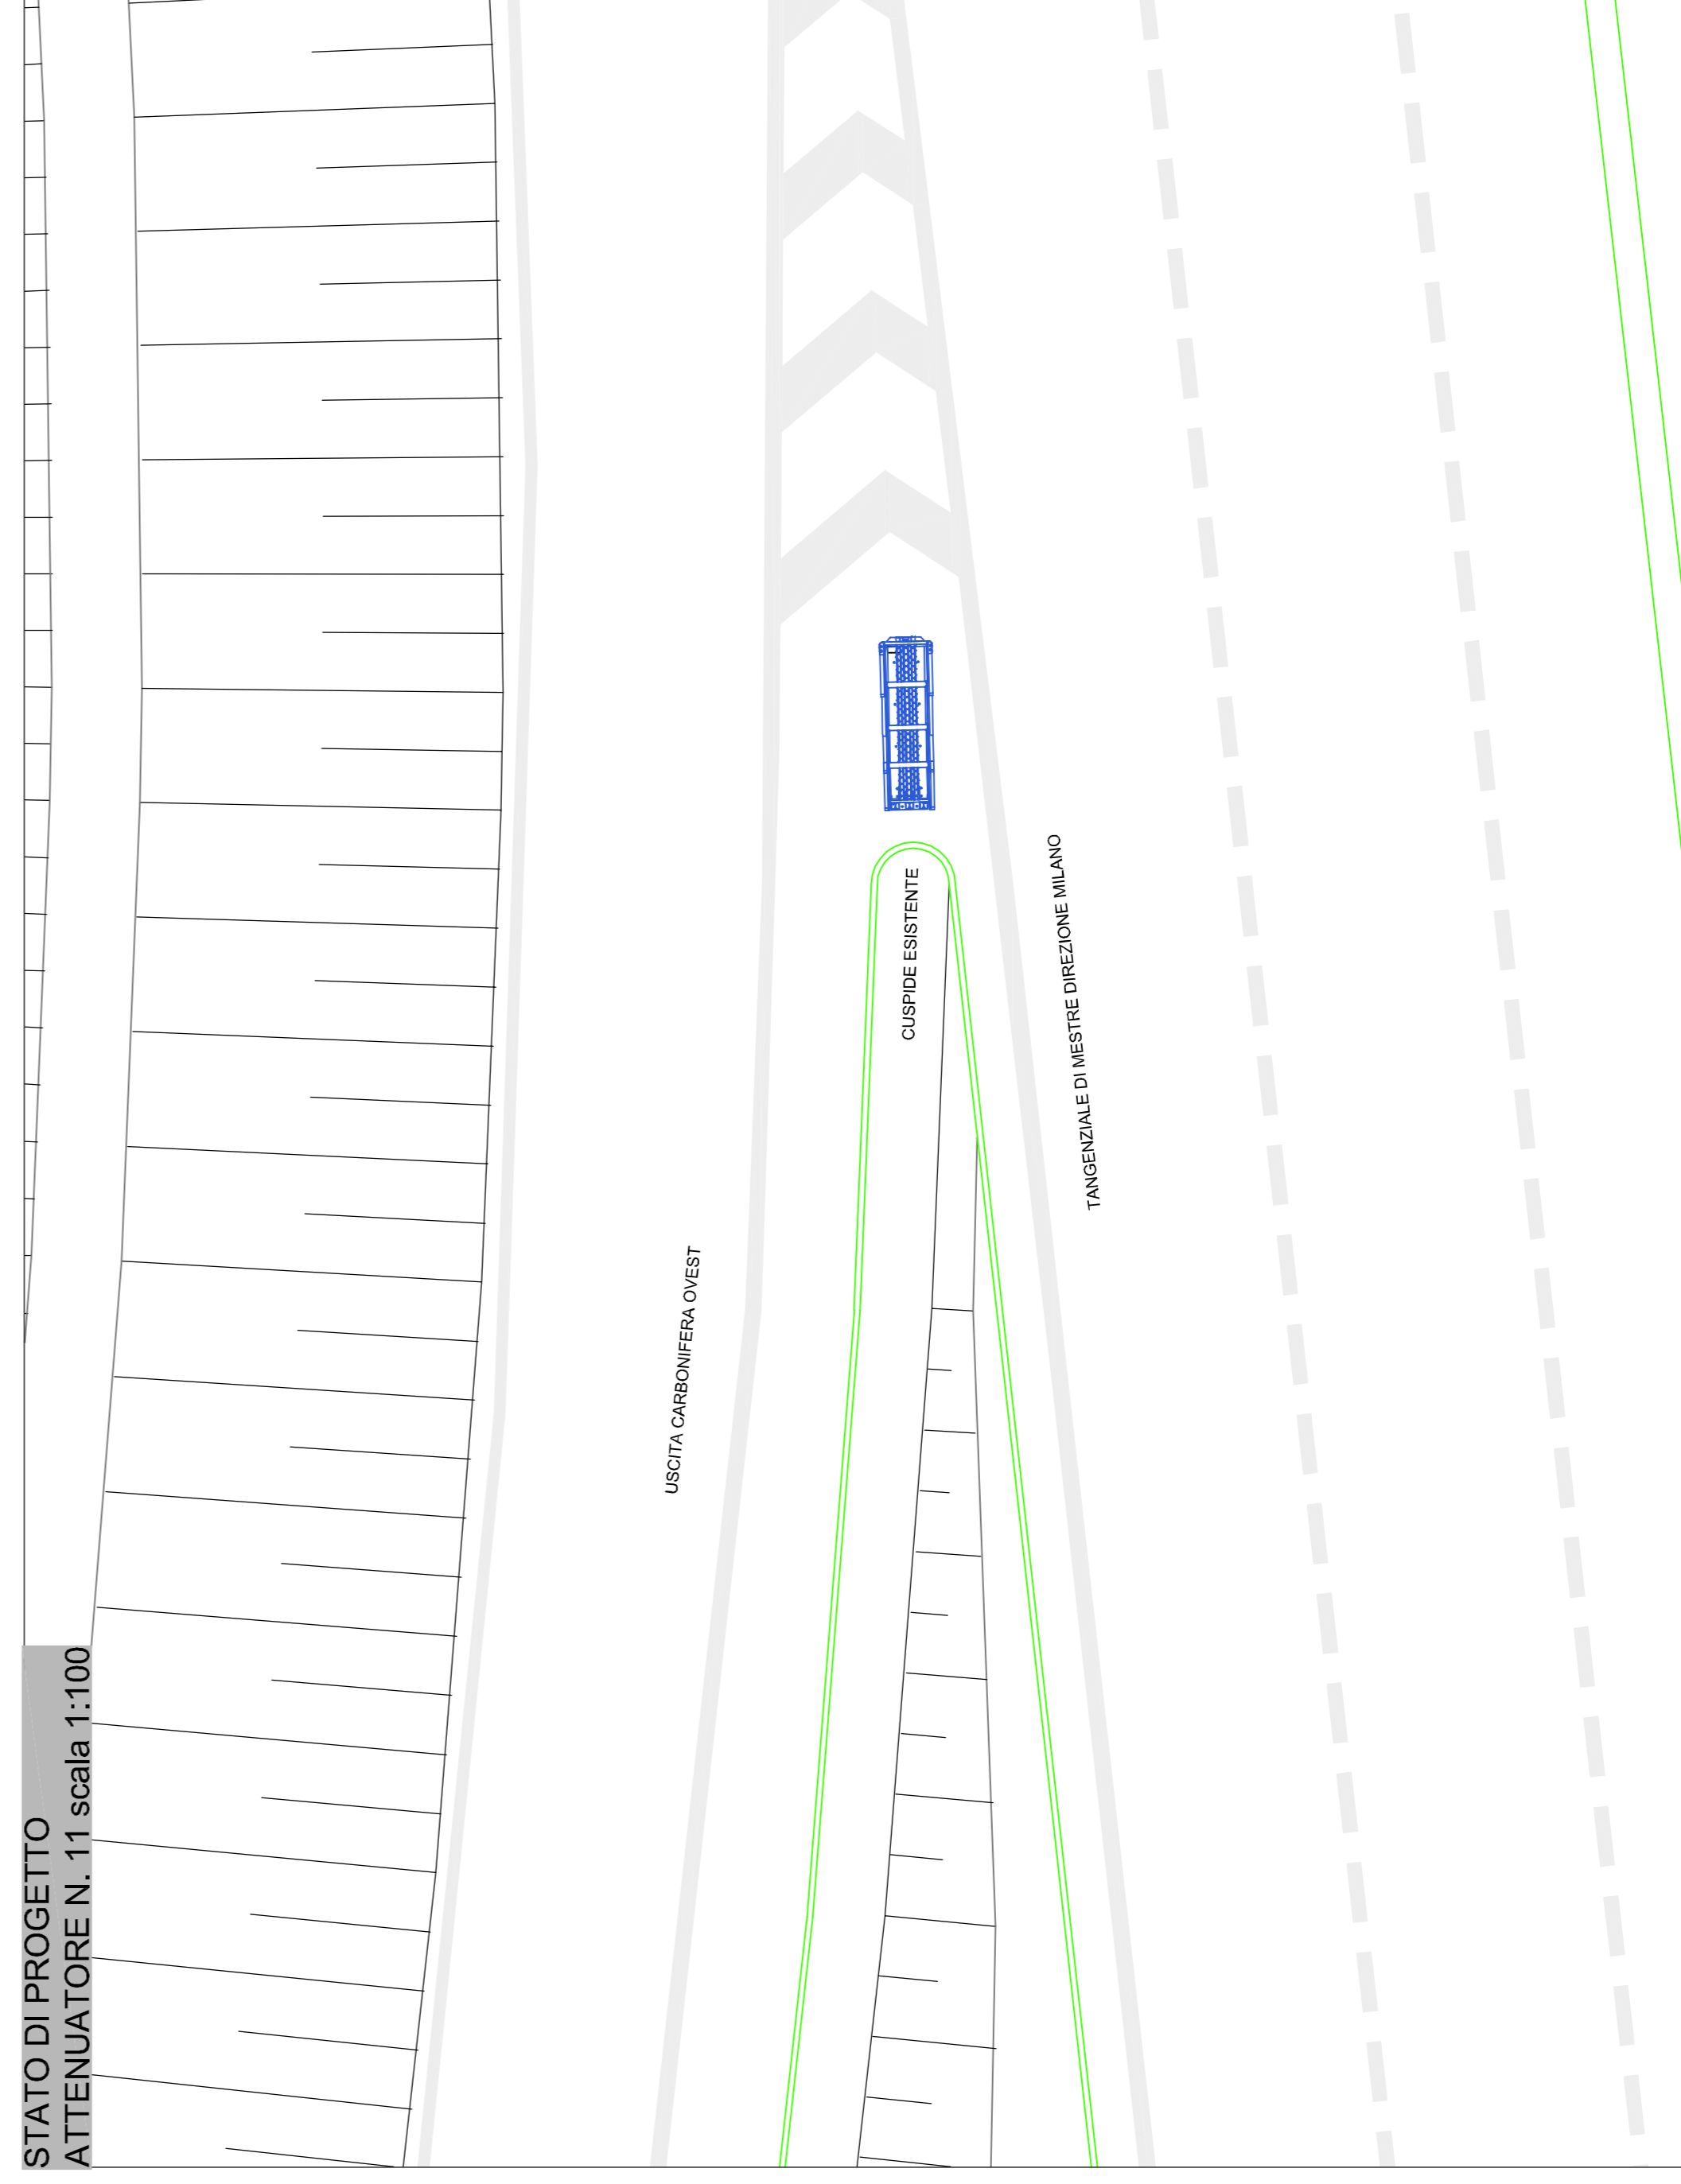

Concessioni Autostradali Venete - CAV S.p.A.
Concessioni Autostradali Venete CAV S.p.a. - Via Bollengo, 64/A, 30175 Venezia

15 - 14
N. PROGETTO

DIREZIONE TECNICA

INSTALLAZIONE DI ATTENUATORI D'URTO IN CORRISPONDENZA DEGLI SVINCOLI DELLA A57 - TANGENZIALE DI MESTRE, RACCORDO MARCO POLO E A4.

PROGETTO ESECUTIVO

Elab. n. **S11**


TANGENZIALE DI MESTRE DIREZIONE MILANO - CARBONIFERA OVEST
ATTENUATORE N. 11 CLASSE 80

IL RESPONSABILE UNICO DEL PROCEDIMENTO
Ing. Sabato Fusco *S.Fusco*

ELABORAZIONE A CURA DI:
Ing. Francesco Castagnino

IL PROGETTISTA
Ing. Antonio Alessandri

CONSULENZA:
PROGETTAZIONE SPECIALISTICA:

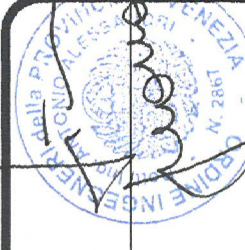

Rev.	Descrizione	Redatto	Controllato	Approvato	Data
00	Prima emissione	Ing. Francesco Castagnino	Ing. Antonio Alessandri	Ing. Antonio Alessandri	11 giugno 2015
01	Seconda emissione	Ing. Francesco Castagnino	Ing. Antonio Alessandri	Ing. Antonio Alessandri	9 luglio 2015
02					
03					

Codice Progetto: