



STATO DI FATTO
ATTENUATORE N. 12 scala 1:100

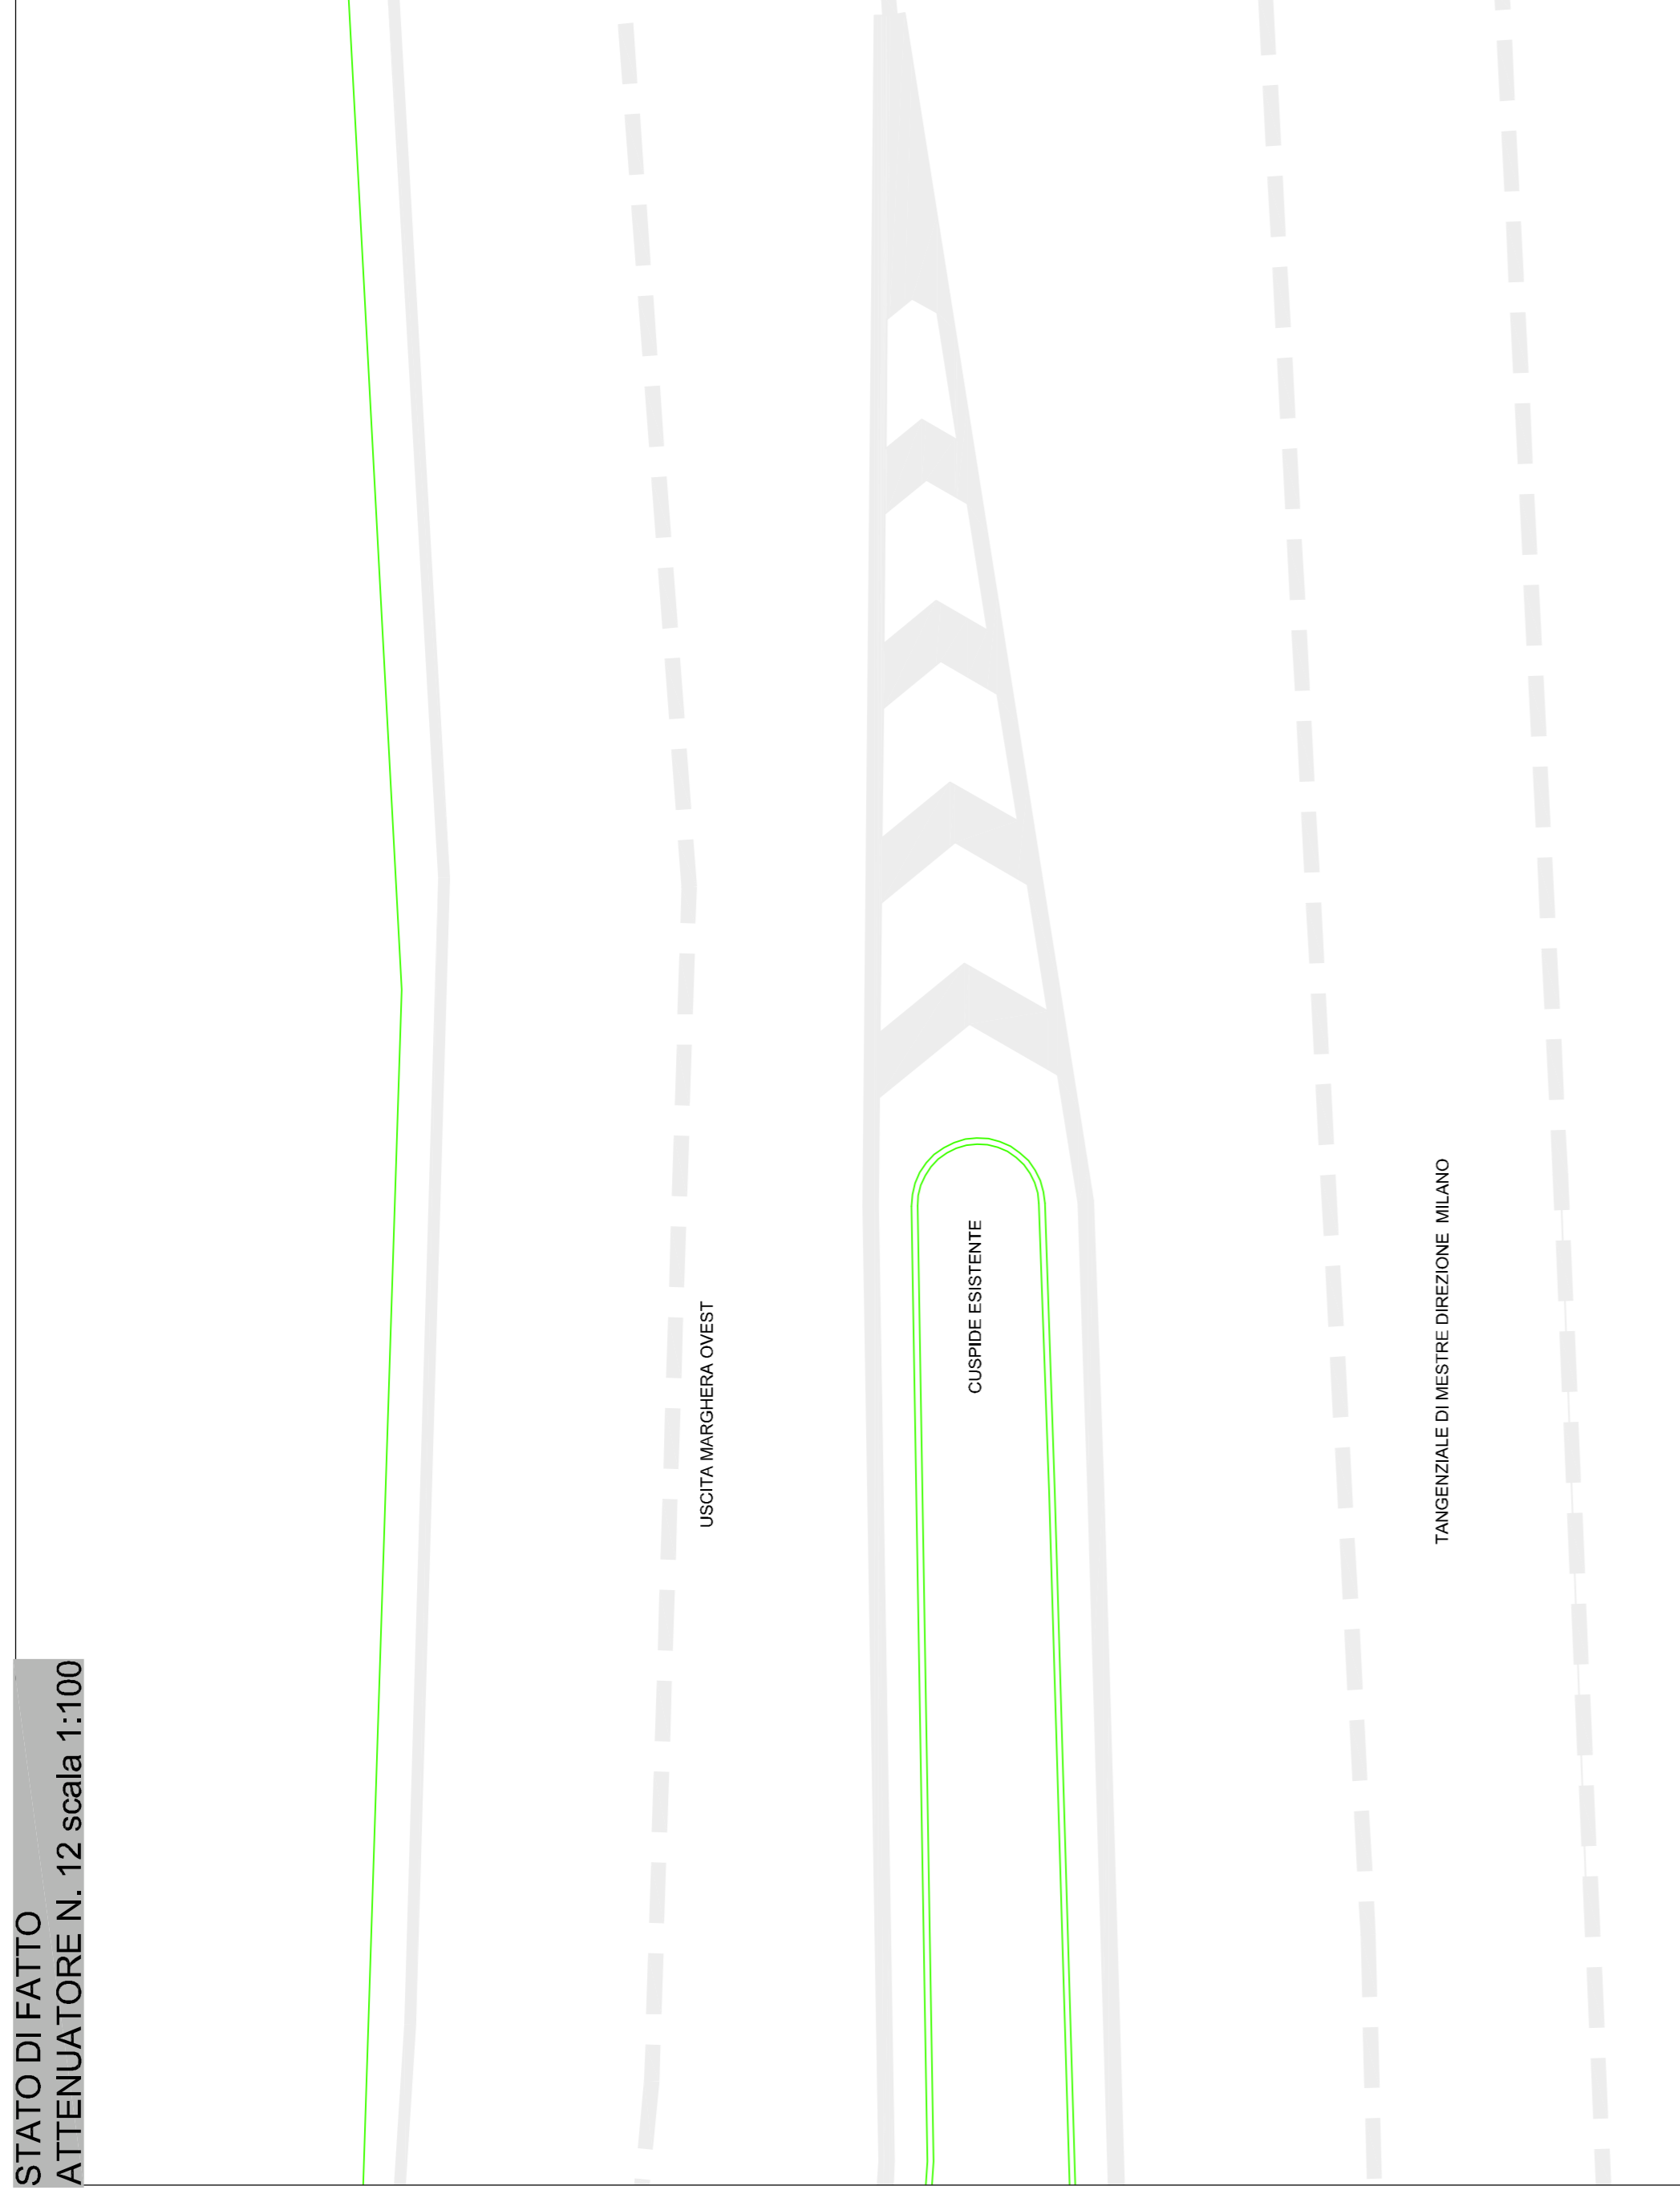


INGOMBRO MASSIMO DELL'ATTENUATORE
ATTENUATORE N. 12 scala 1:50

USCITA MARGHERA OVEST

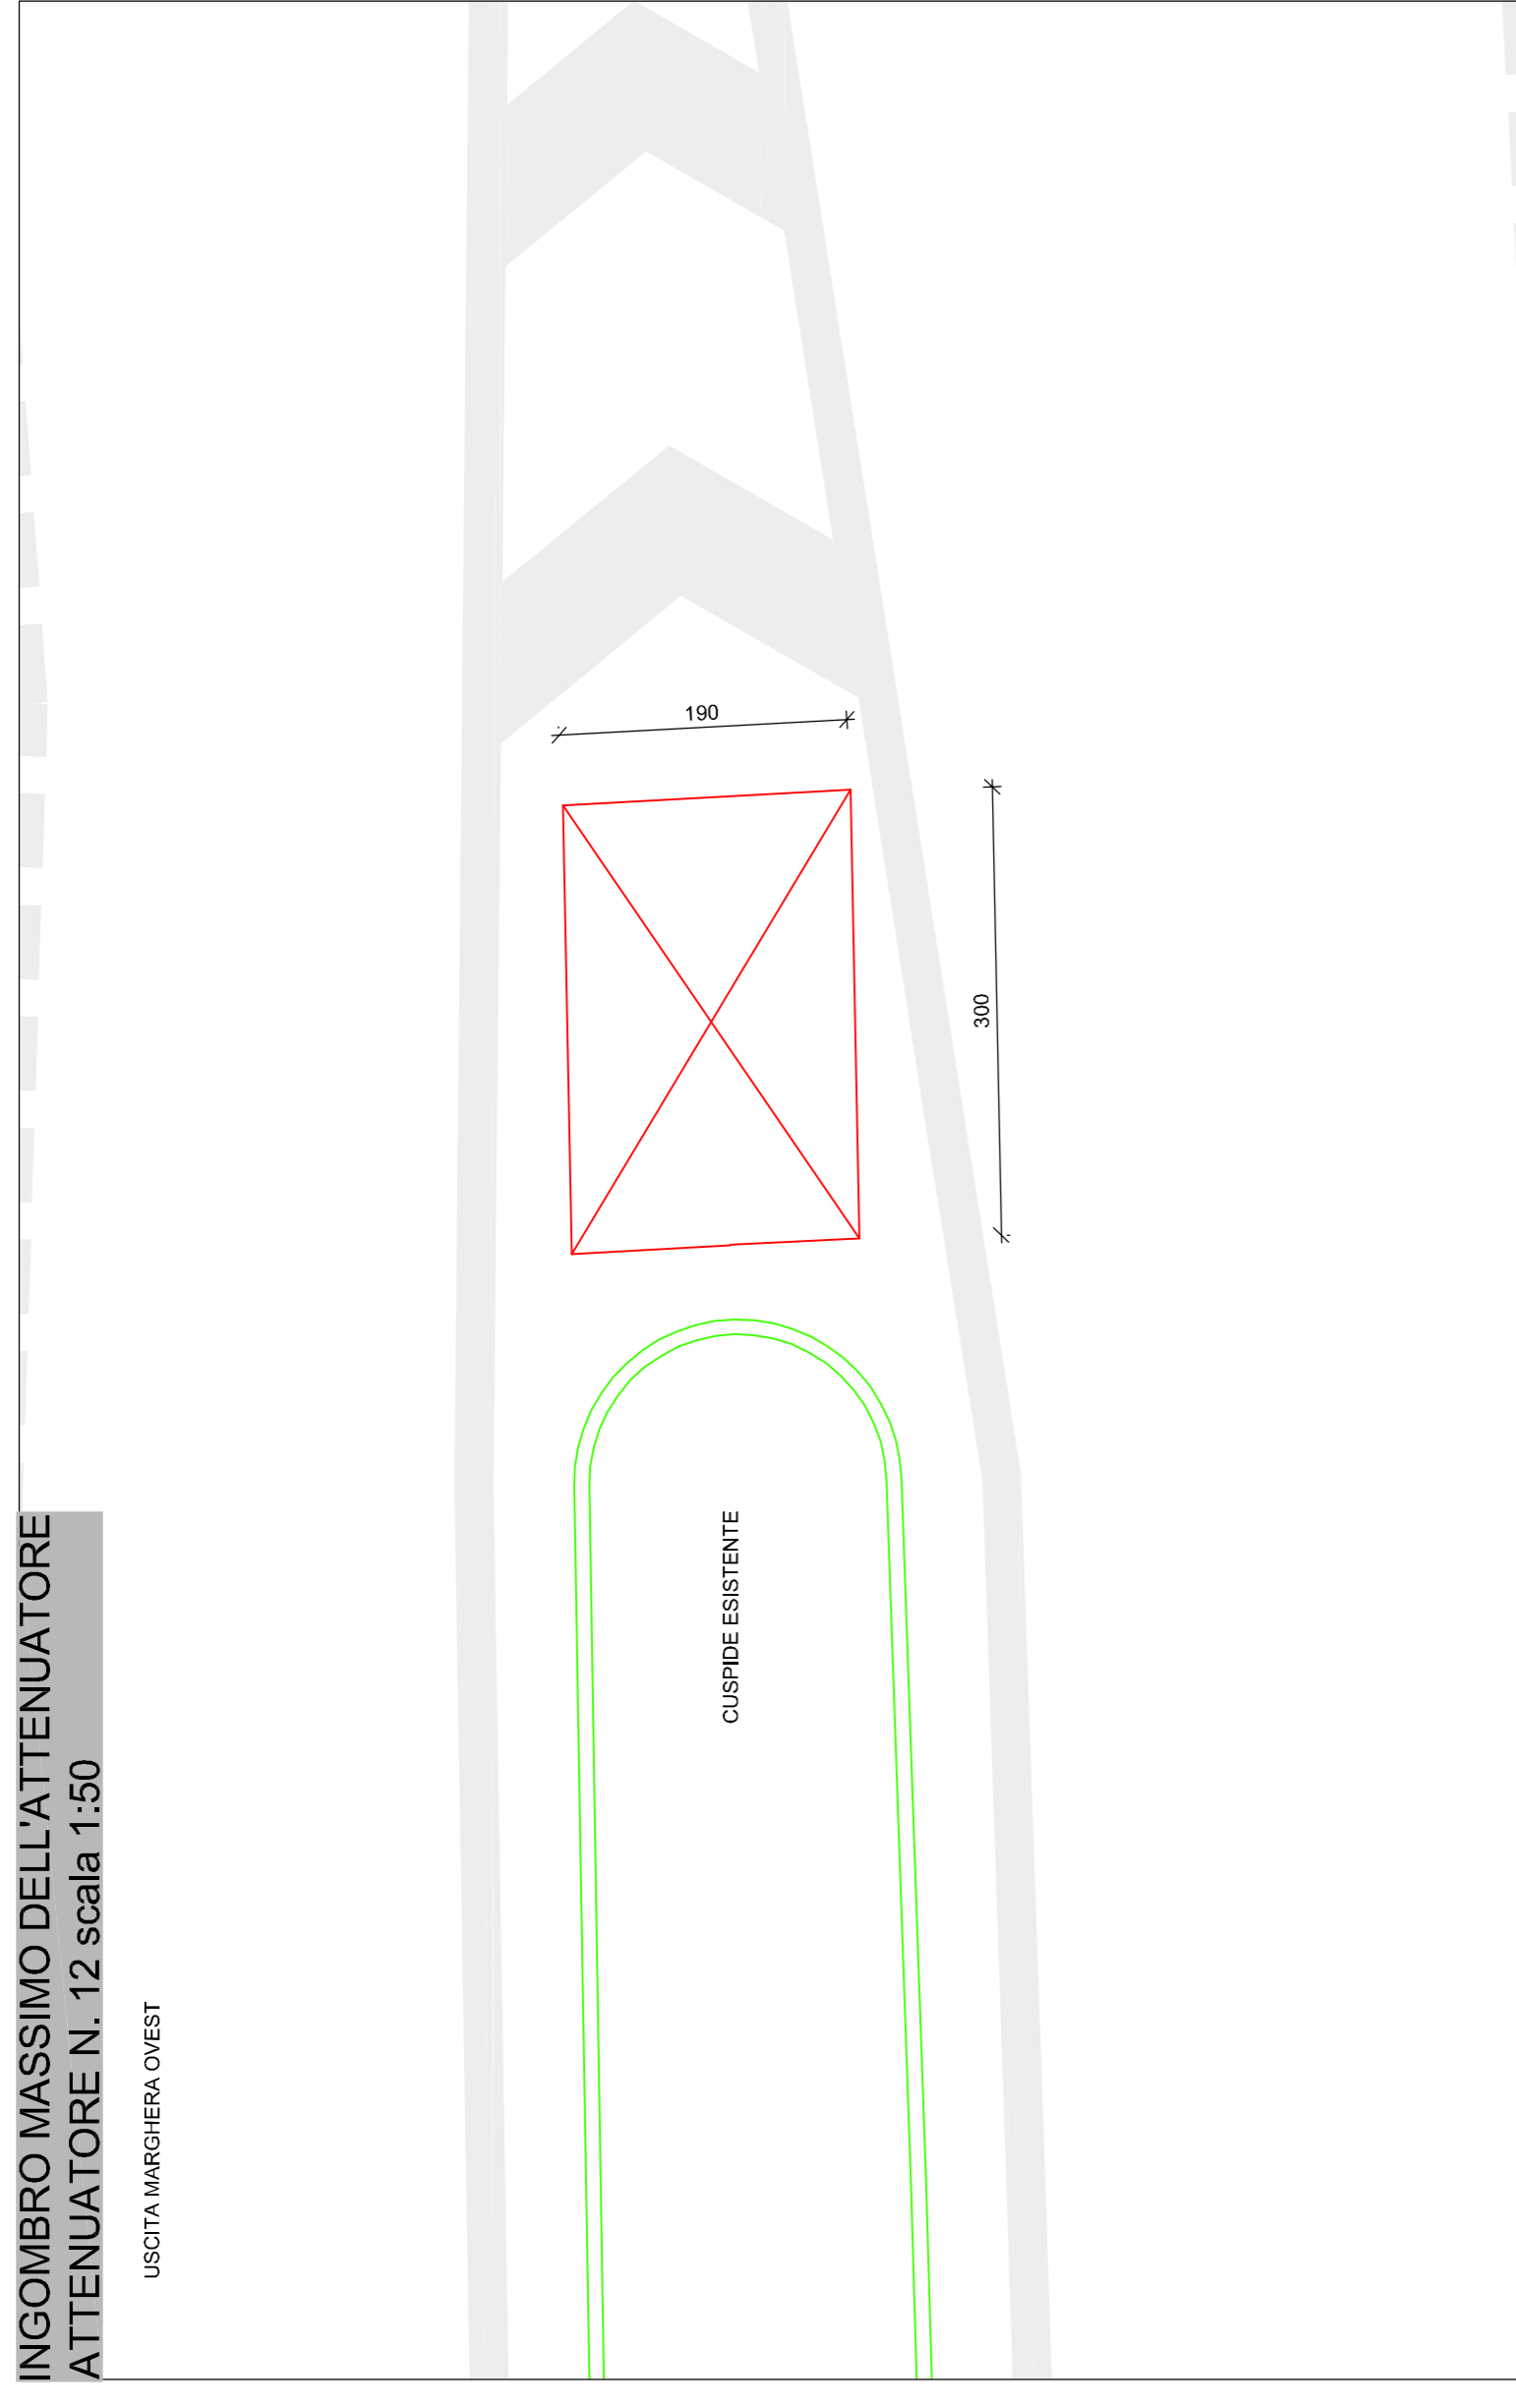

STATO DI PROGETTO
ATTENUATORE N. 12 scala 1:100

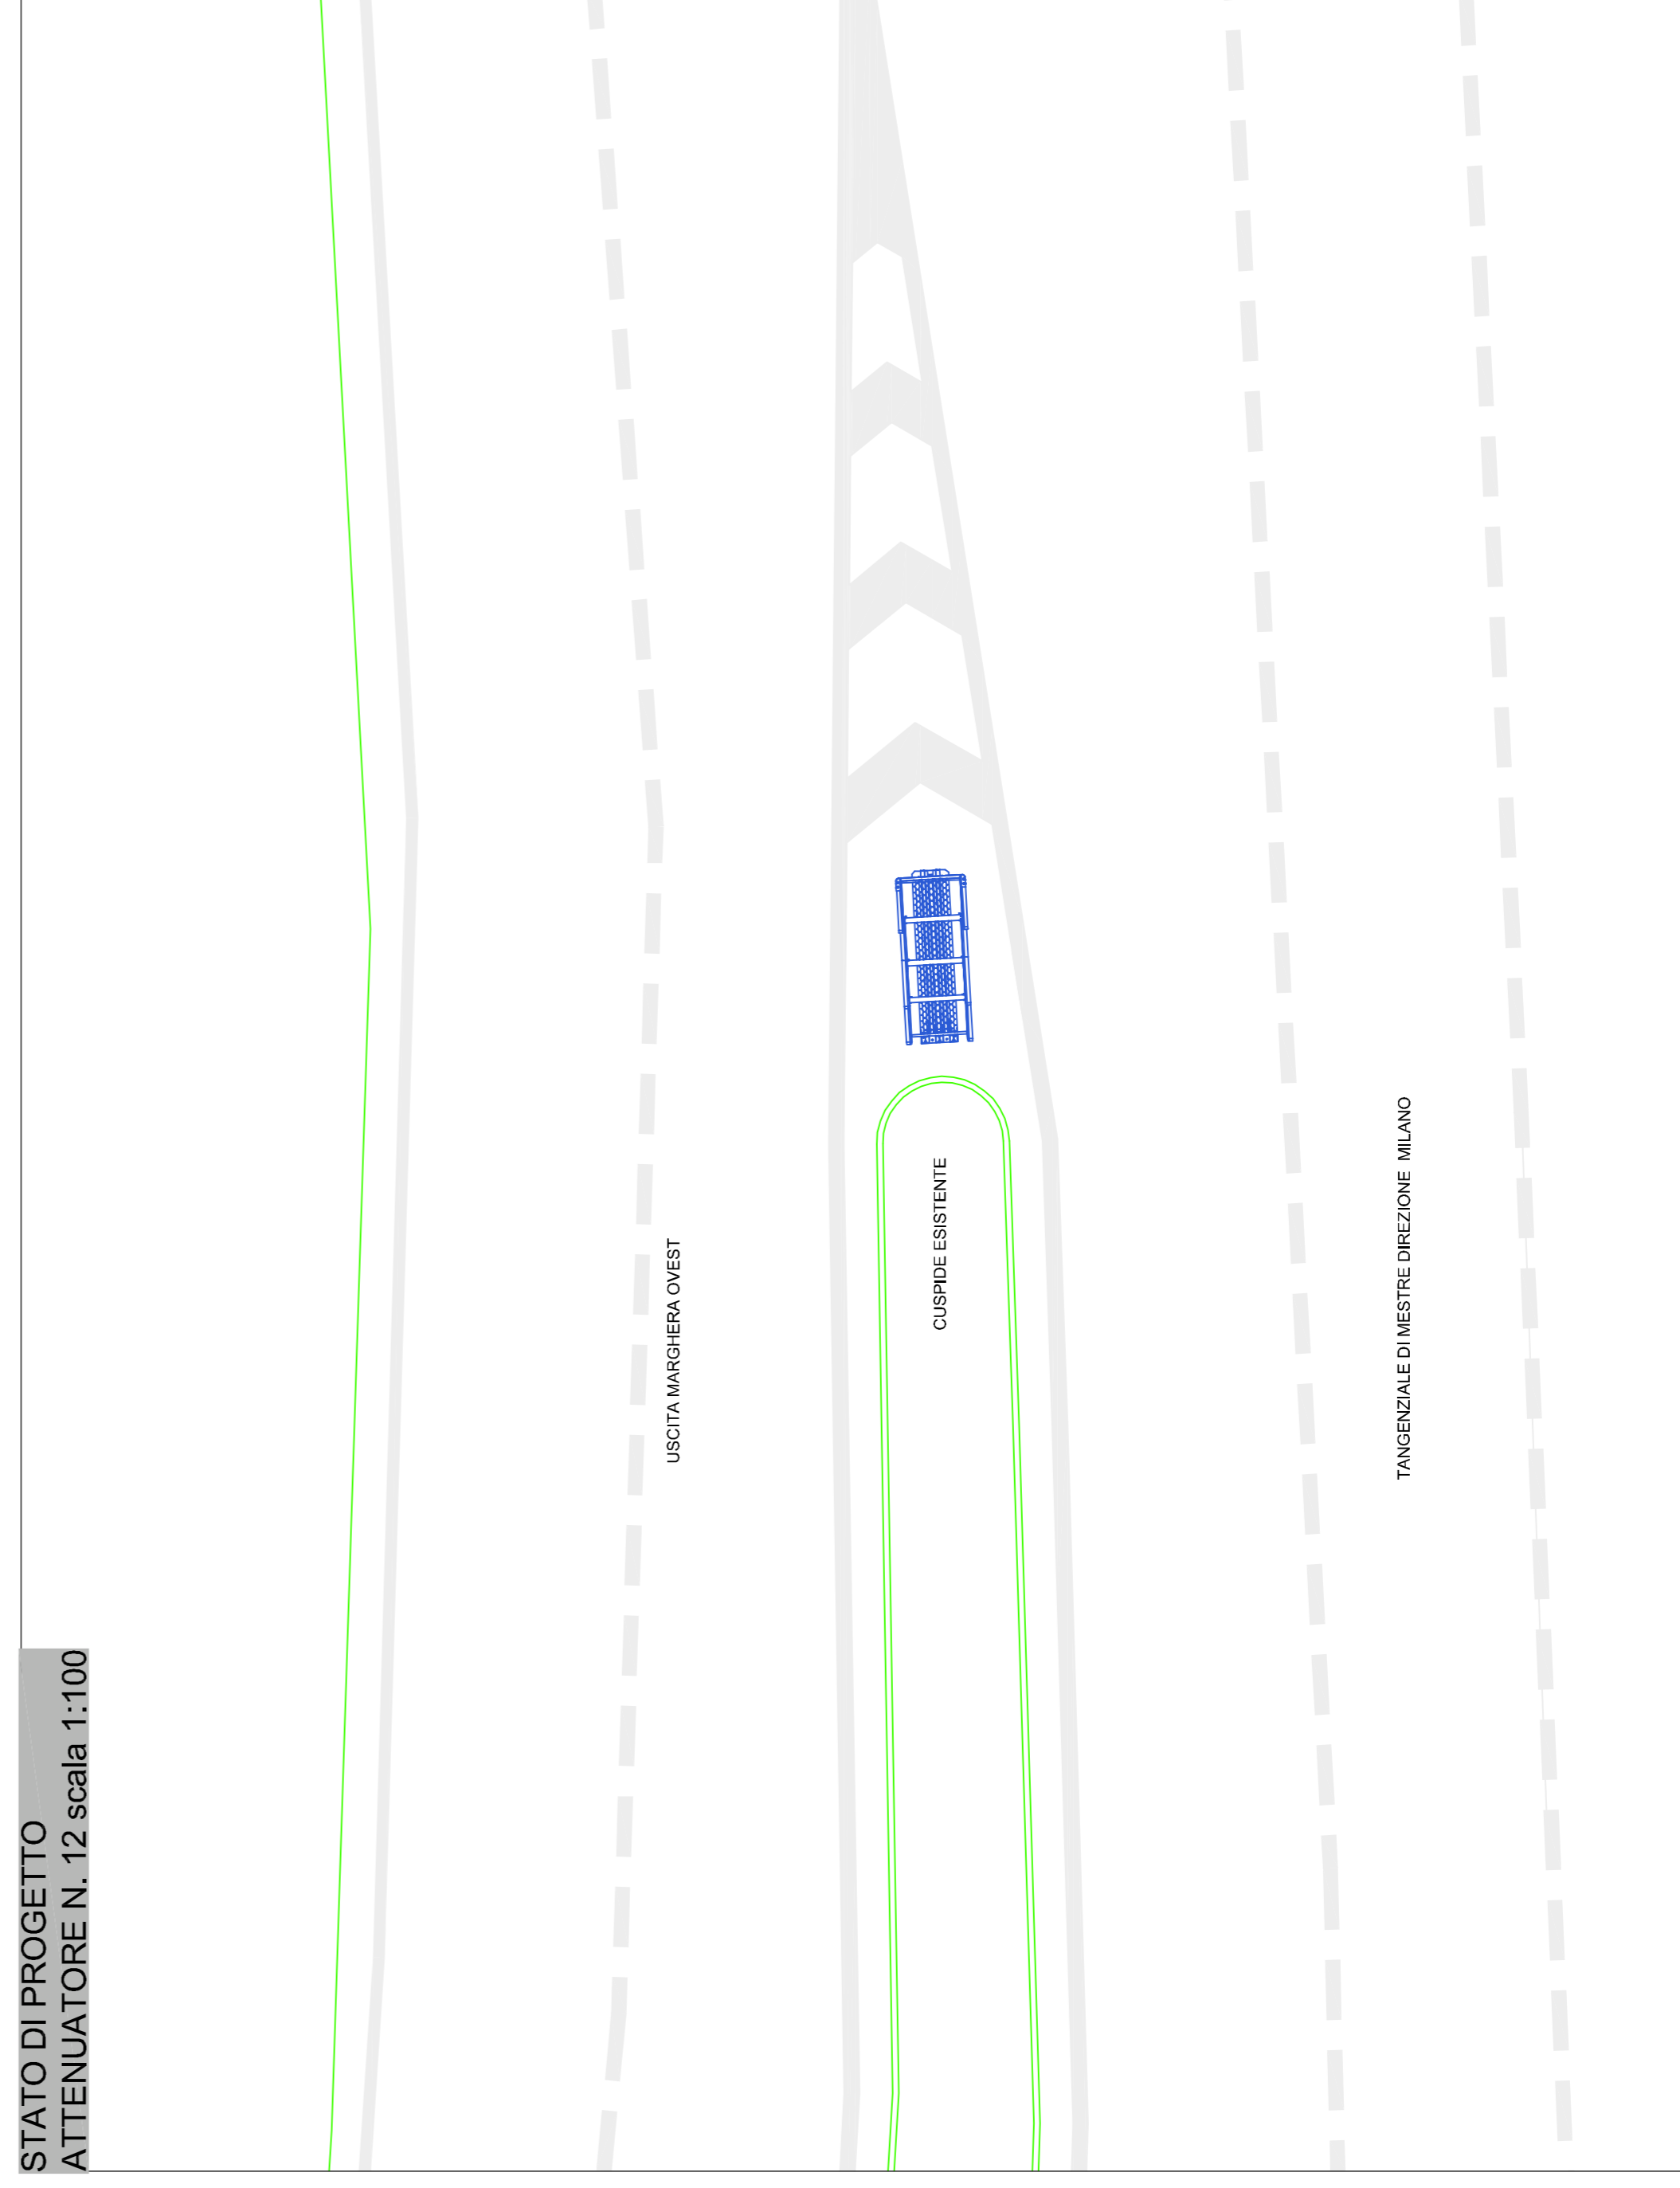

Concessioni Autostradali Venete CAV S.p.a. - Via Battistigo, 64/A 30175 Venezia

DIREZIONE TECNICA

Concessioni Autostradali
Venete - CAV S.p.A.

15 - 14

N. PROGETTO

INSTALLAZIONE DI ATTENUATORI D'URTO IN CORRISPONDENZA DEGLI
SVINCOLI DELLA A67 - TANGENZIALE DI MESTRE, RACCORDO MARCO
POLO E A4.

PROGETTO ESECUTIVO

TANGENZIALE DI MESTRE DIREZIONE MILANO -
MARGHERA OVEST
ATTENUATORE N. 12 CLASSE 80

Elab .n.

S12


IL RESPONSABILE UNICO DEL PROCEDIMENTO
Ing. Sabato Fusco

IL PROGETTISTA
Ing. Antonio Alessandri

ELABORAZIONE A CURA DI:
Ing. Francesco Castagnino

CONSULENZA:

PROGETTAZIONE SPECIALISTICA:

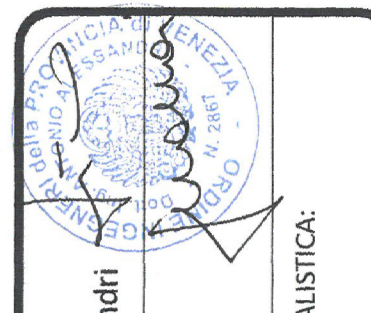

REV.	Descrizione	Redatto	Controllato	Approvato	Data
00	Prima emissione	Ing. Francesco Castagnino	Ing. Antonio Alessandri	Ing. Antonio Alessandri	11 giugno 2015
01	Seconda emissione	Ing. Francesco Castagnino	Ing. Antonio Alessandri	Ing. Antonio Alessandri	3 luglio 2015
02					
03					

Codice Progetto :