




STATO DI FATTO
ATTENUATORE N. 13 scala 1:100

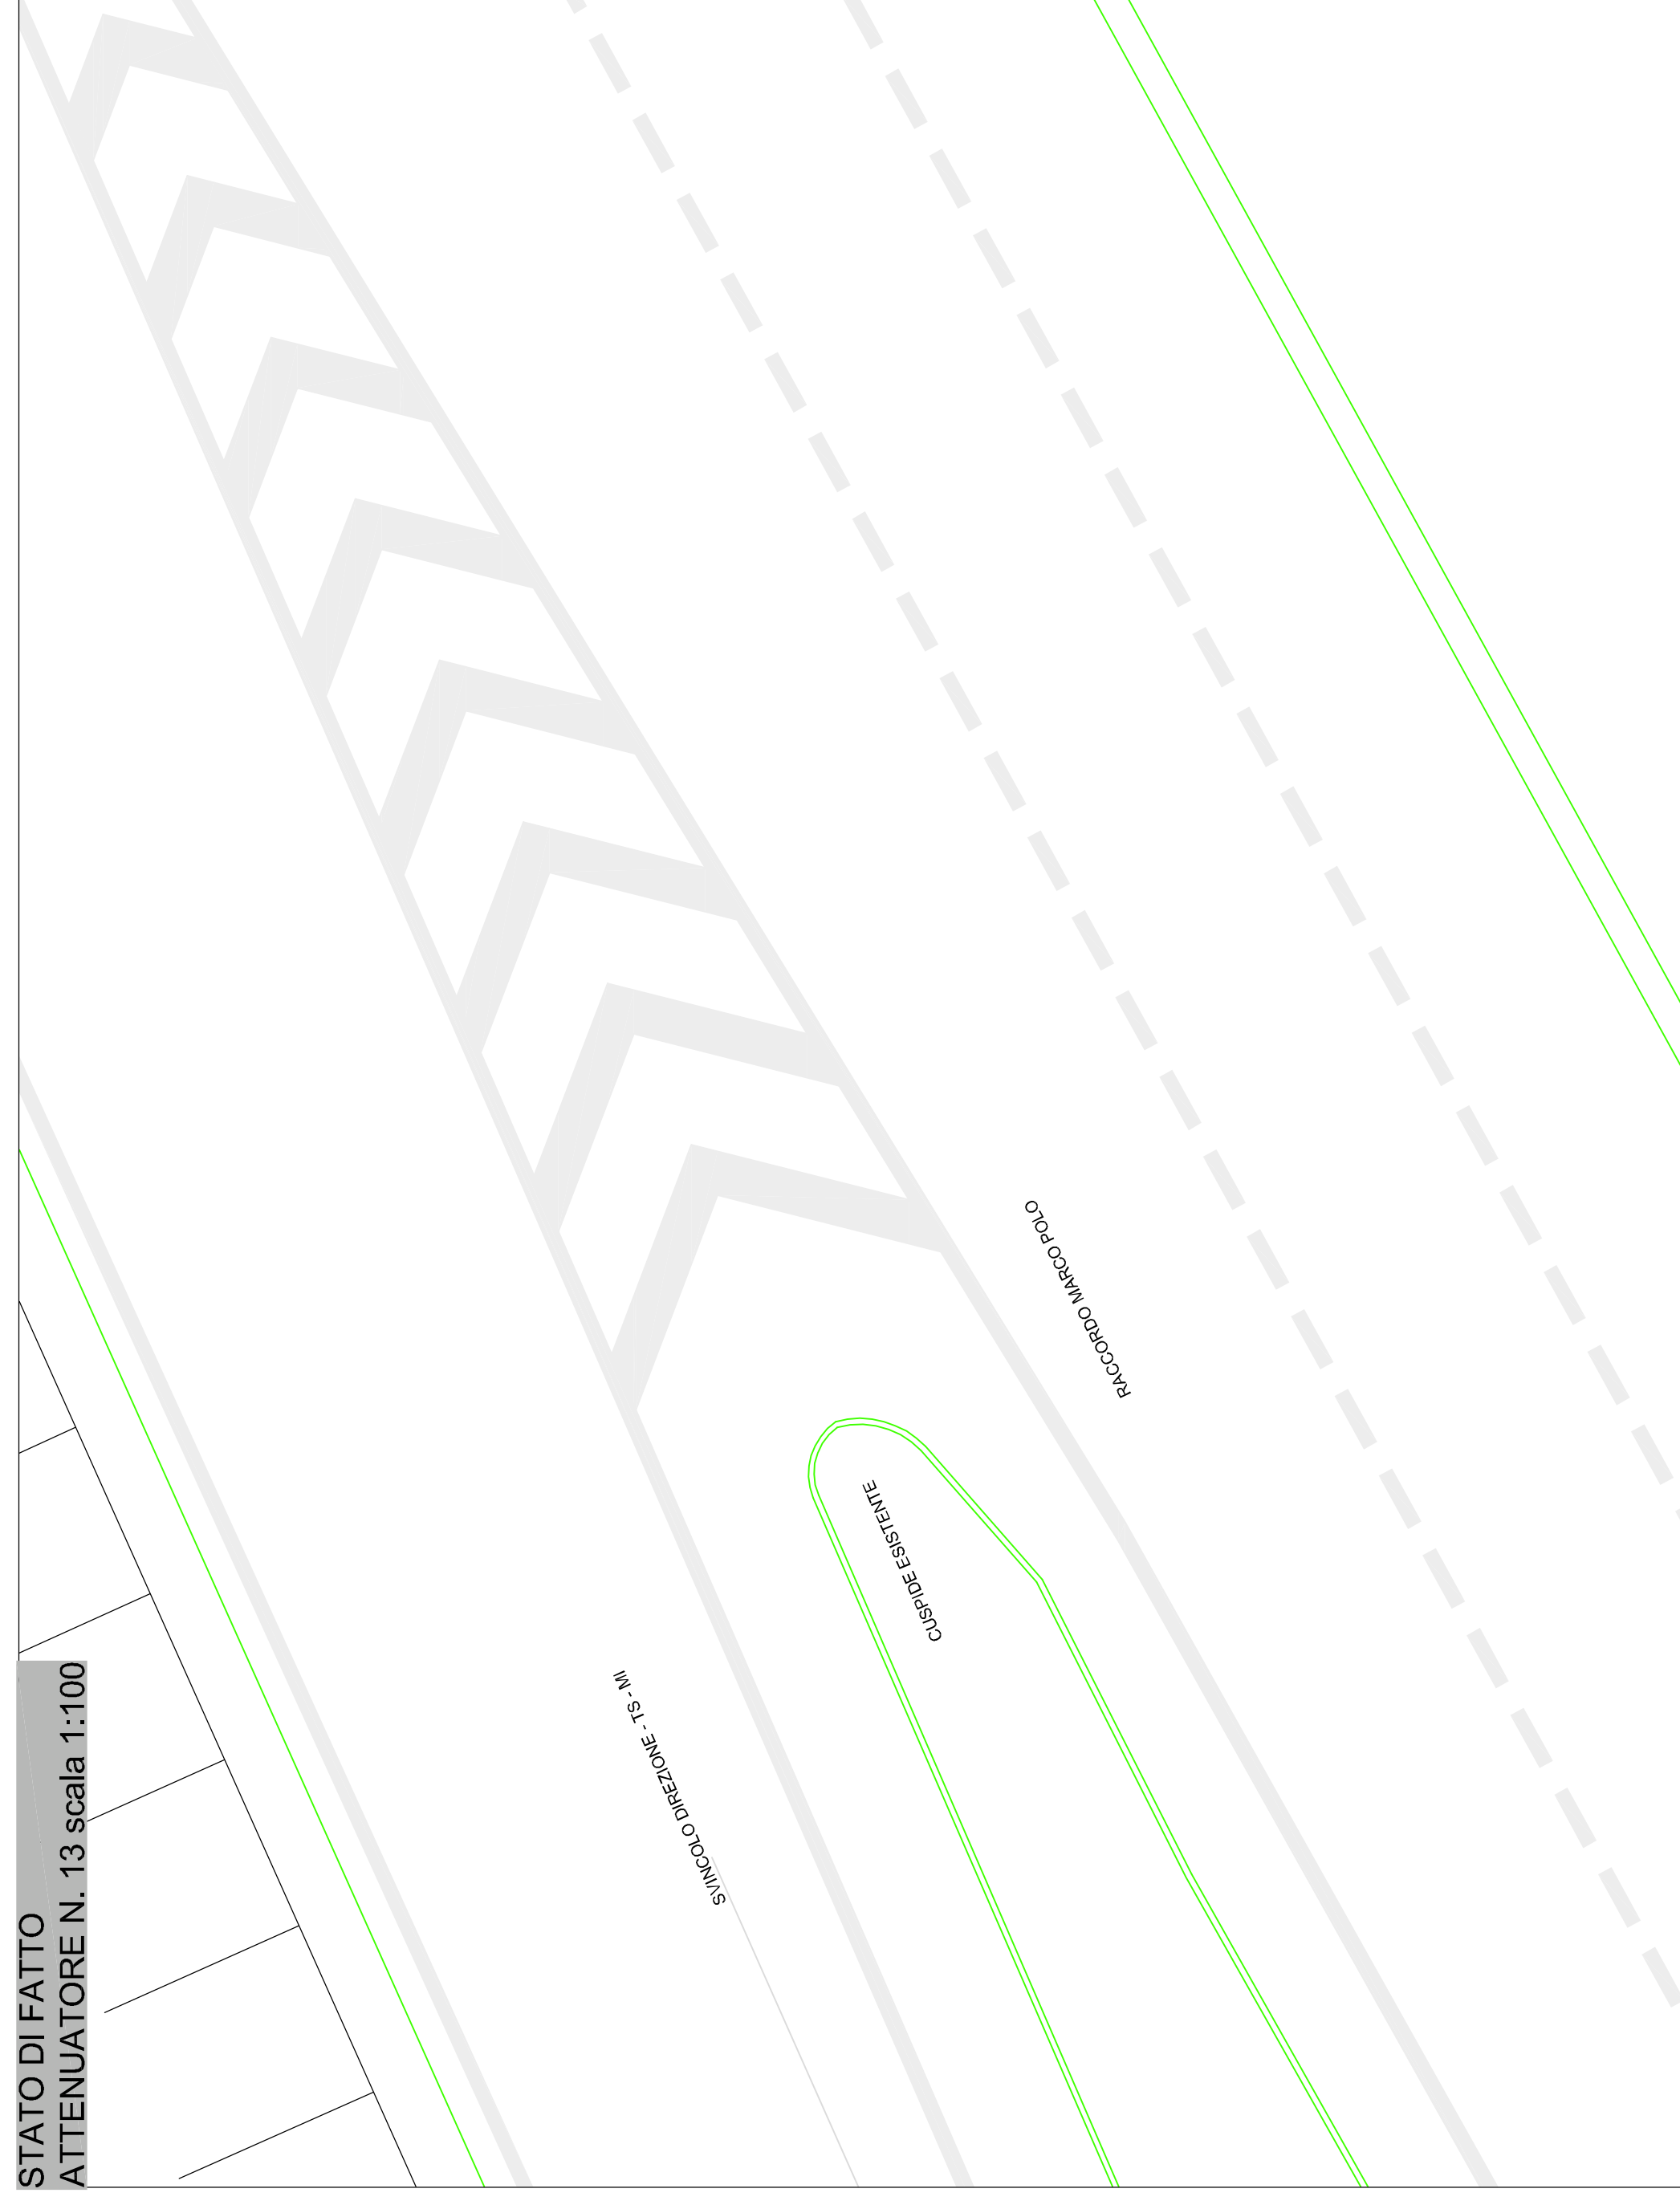

INGOMBRO MASSIMO DELL'ATTENUATORE
ATTENUATORE N. 13 scala 1:50

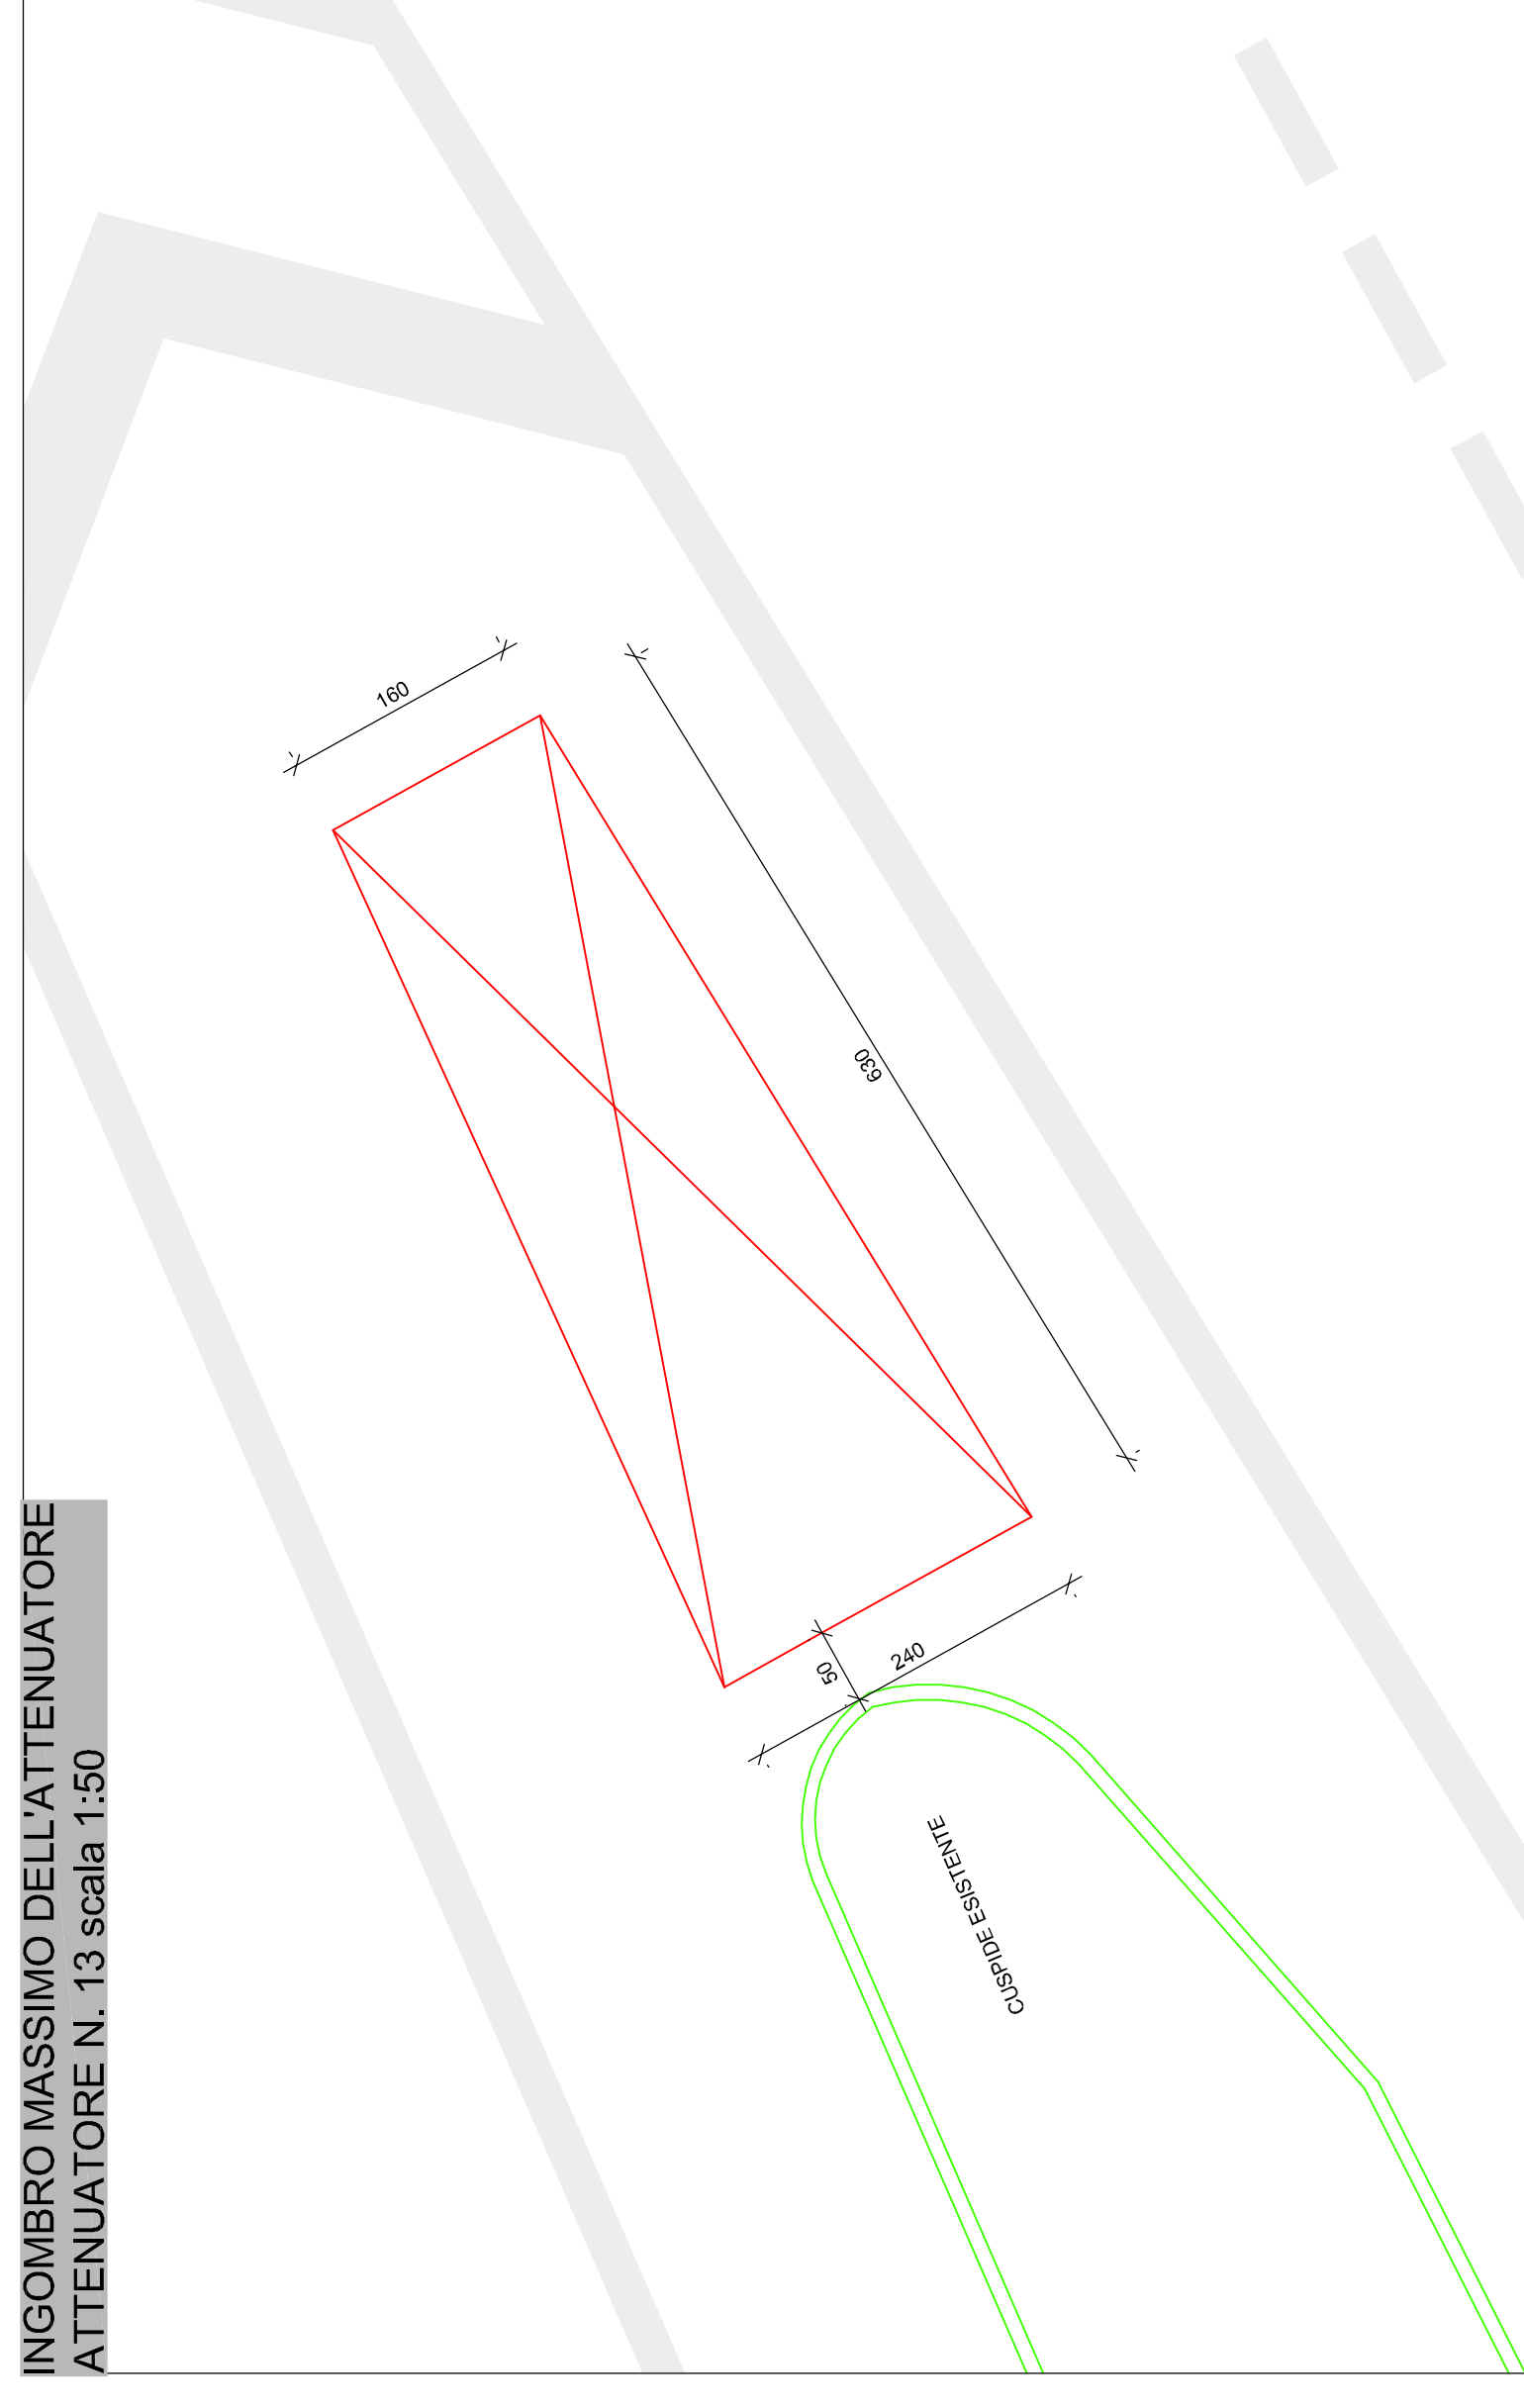

STATO DI PROGETTO
ATTENUATORE N. 13 scala 1:100

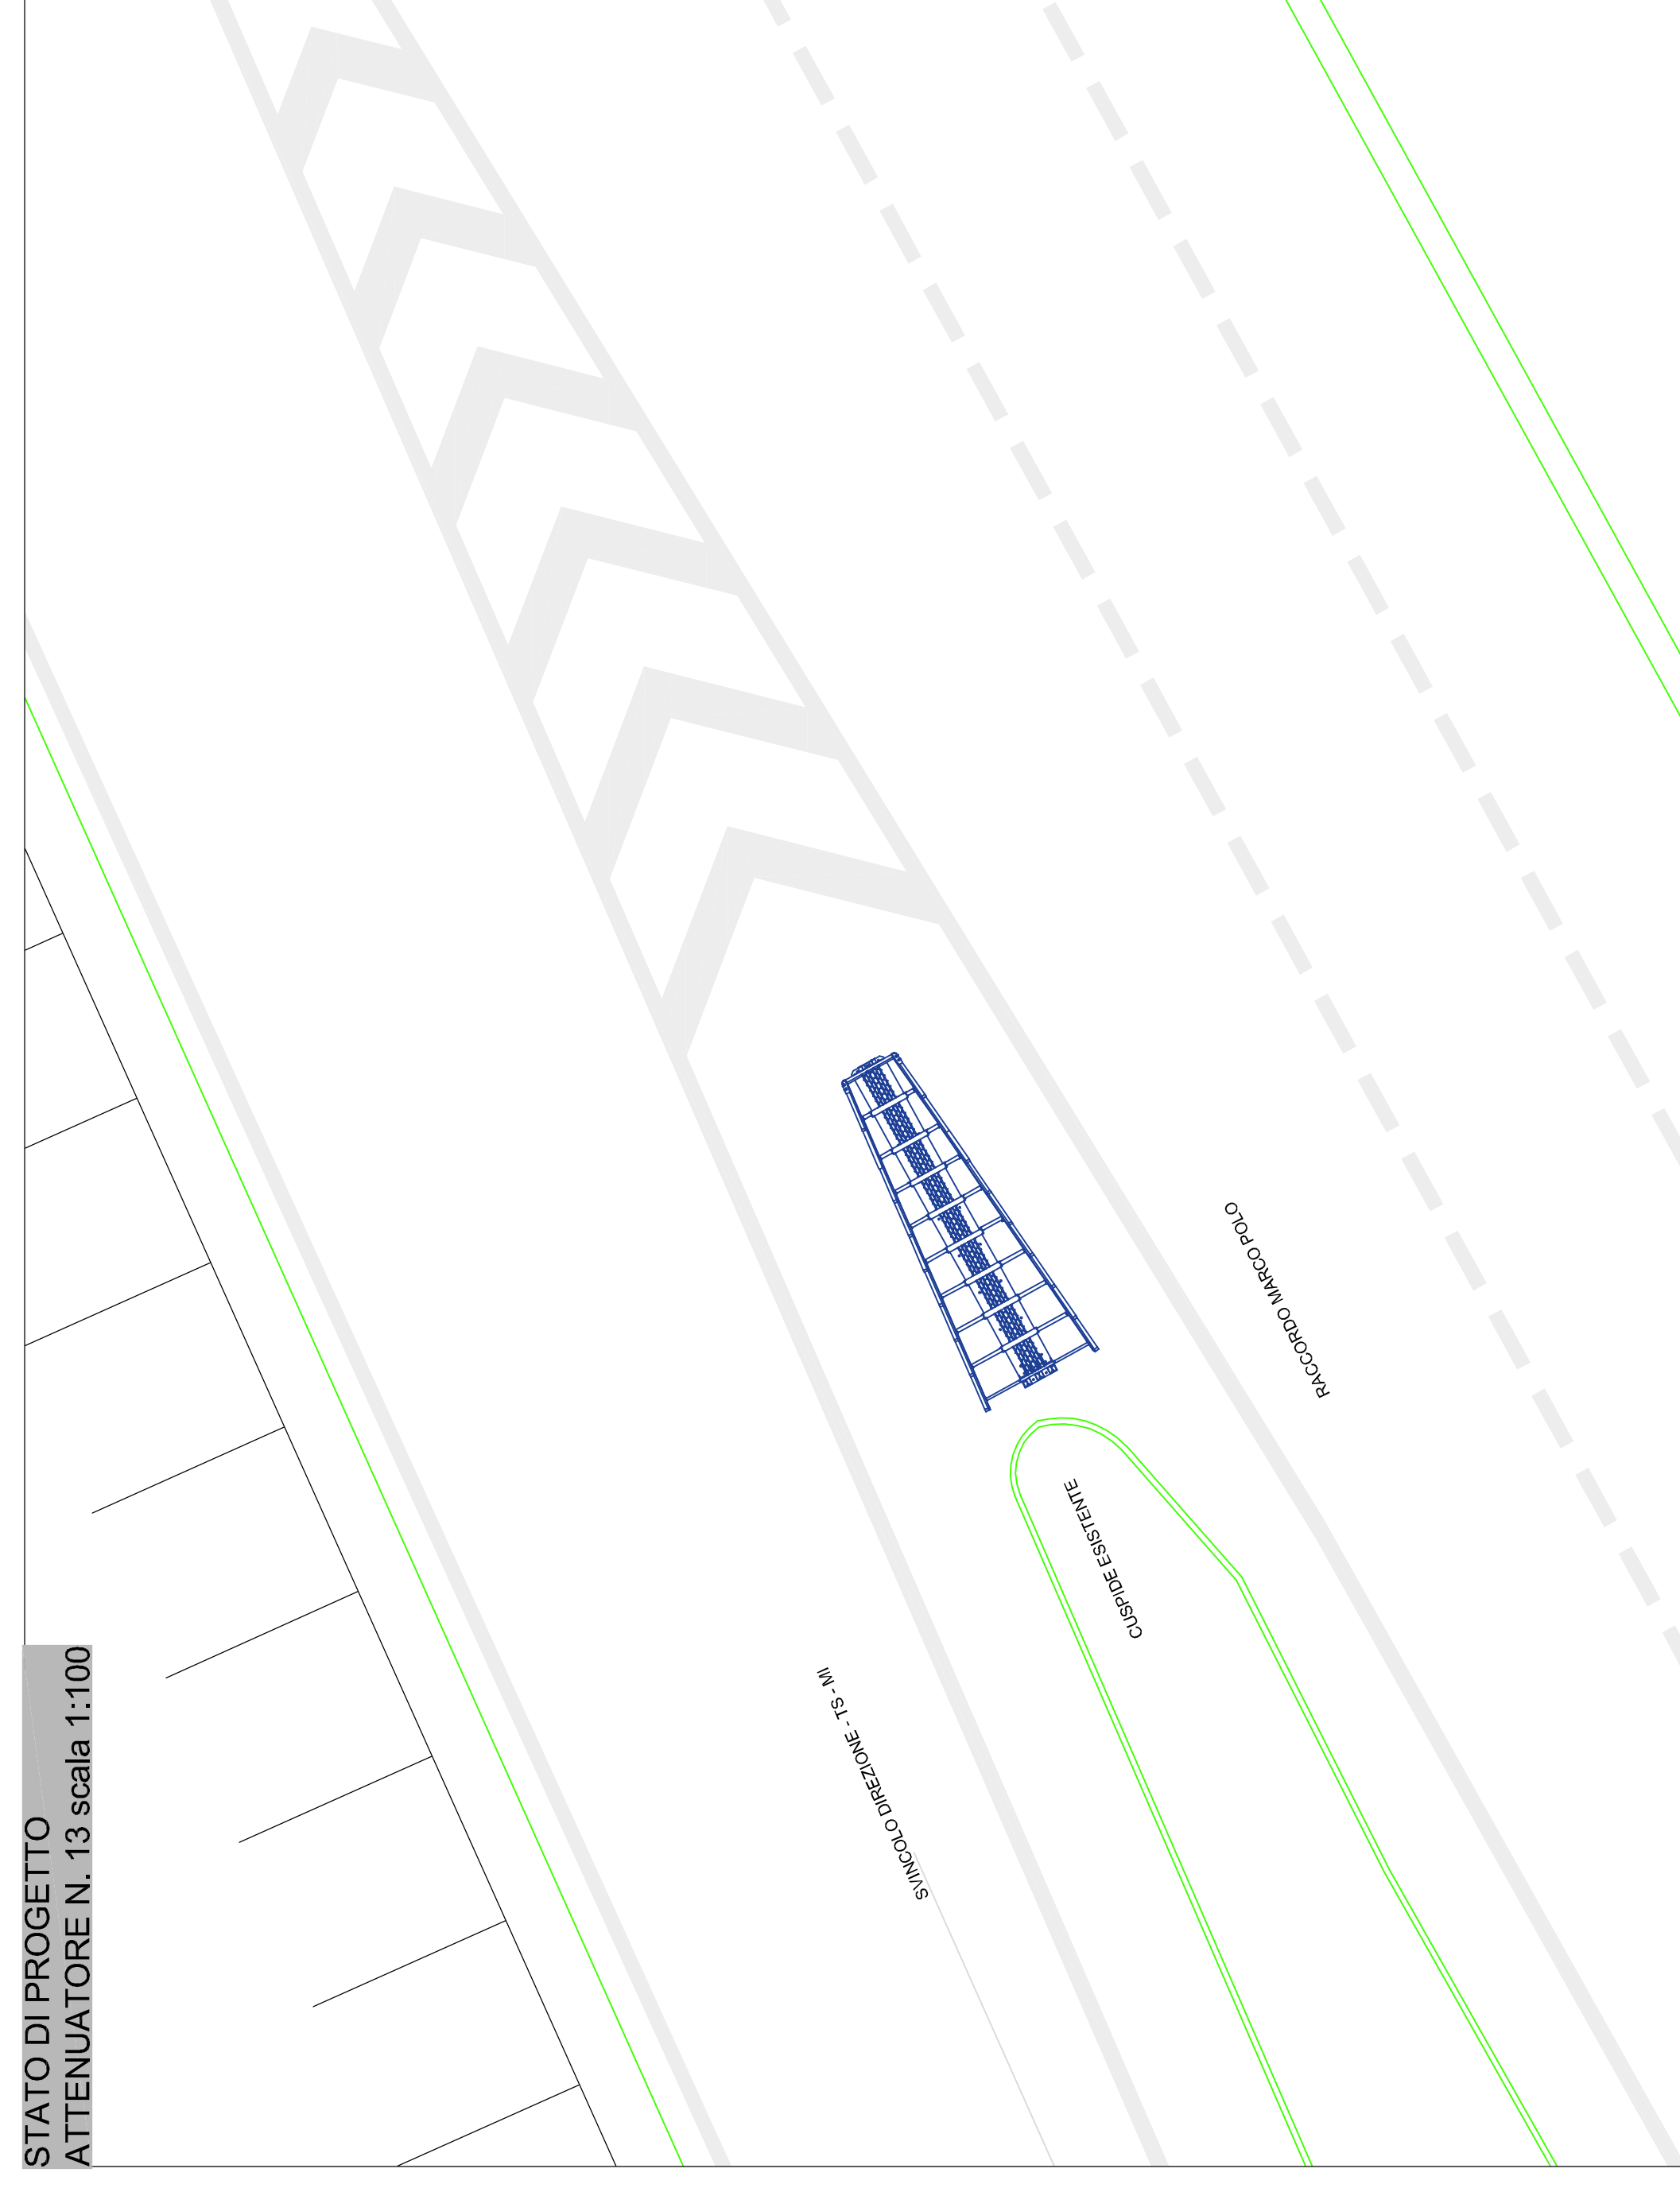

Concessionari Autostradali Venete CAV S.p.a. - Via Bortolengo, 64/A 30175 Venezia

DIREZIONE TECNICA

15-14

N. PROGETTO

INSTALLAZIONE DI ATTENUATORI D'URTO IN CORRISPONDENZA DEGLI SVINCOLI DELLA A57 - TANGENZIALE DI MESTRE, RACCORDO MARCO POLO E A4.

PROGETTO ESECUTIVO

RACCORDO MARCO POLO - DIREZIONE BL - TS - MI
ATTENUATORE N. 13 CLASSE 110

Elab. n. **S13**

IL RESPONSABILE UNICO DEL PROCEDIMENTO
Ing. Sabato Fusco

IL PROGETTISTA
Ing. Antonio Alessandri

ELABORAZIONE A CURA DI:
Ing. Francesco Castagnino

CONSULENZA:
PROGETTAZIONE SPECIALISTICA:

Rev.	Descrizione	Redatto	Controllato	Approvato	Data
00	Prima emissione	Ing. Francesco Castagnino	Ing. Antonio Alessandri	Ing. Antonio Alessandri	11 Agosto 2015
01	Seconda emissione	Ing. Francesco Castagnino	Ing. Antonio Alessandri	Ing. Antonio Alessandri	3 Luglio 2015
02					
03					

Codice Progetto :