



STATO DI FATTO
ATTENUATORE N. 14 scala 1:100

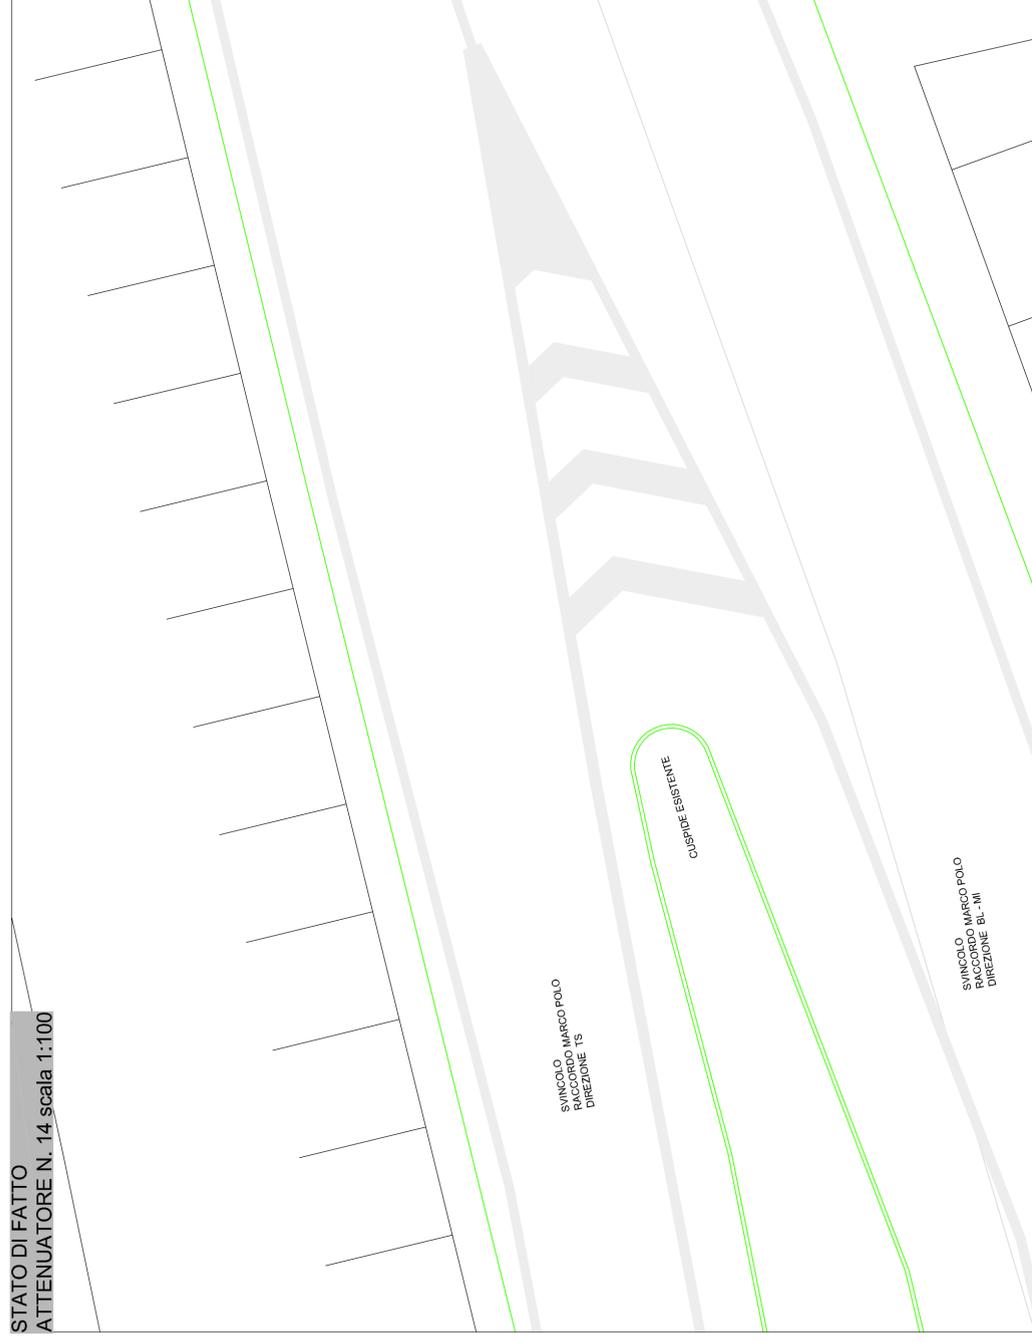

INGOMBRO MASSIMO DELL'ATTENUATORE
ATTENUATORE N. 14 scala 1:50

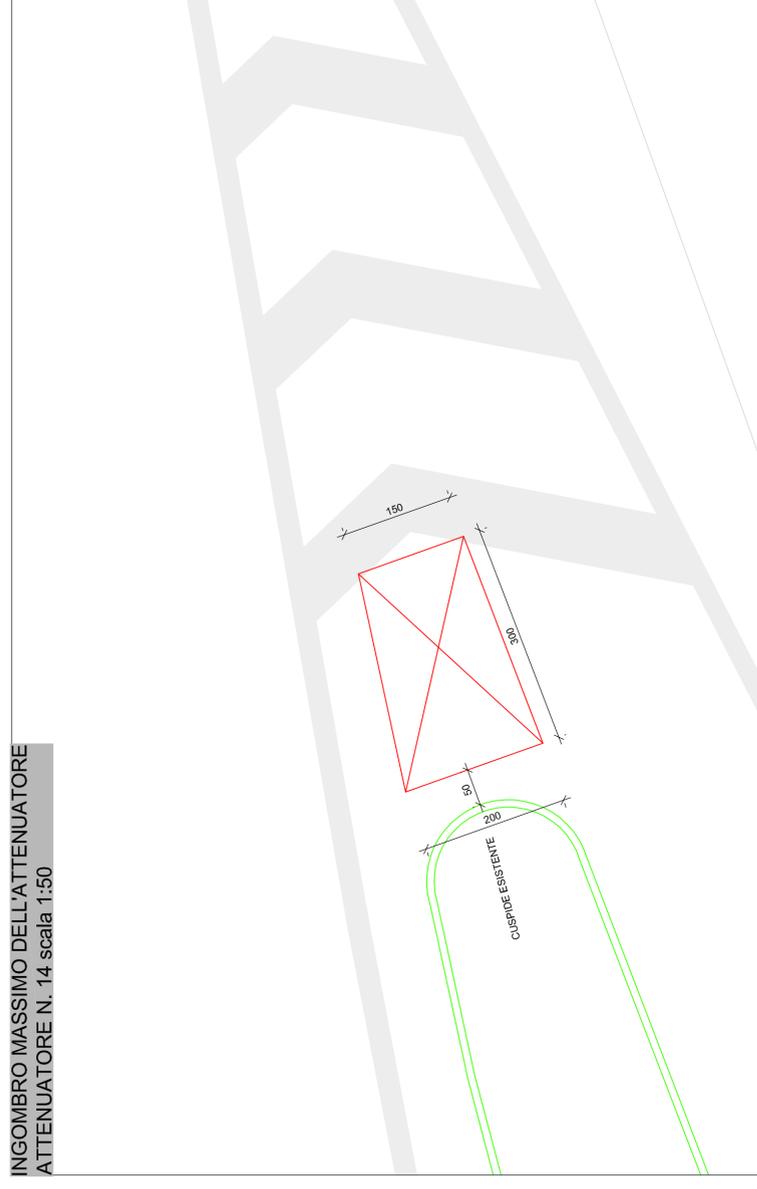

STATO DI PROGETTO
ATTENUATORE N. 14 scala 1:100



Concessioni Autostradali Venete - CAV S.p.A.
Via Bottlego, 64/A 30175 Venezia

DIREZIONE TECNICA
15 - 14
N. PROGETTO

INSTALLAZIONE DI ATTENUATORI D'URTO IN CORRISPONDENZA DEGLI SVINCOLI DELLA A67 - TANGENZIALE DI MESTRE, RACCORDO MARCO POLO E A4.

PROGETTO ESECUTIVO

RACCORDO MARCO POLO - DIREZIONE TS
ATTENUATORE N. 14 CLASSE 80
Elab .n. S14

IL RESPONSABILE UNICO DEL PROCEDIMENTO
Ing. Sabato Fusco
ELABORAZIONE A CURA DI:
Ing. Francesco Castagnino

IL PROGETTISTA
Ing. Antonio Alessandri
CONSULENZA:
PROGETTAZIONE SPECIALISTICA:



Rev.	Descrizione	Redatto	Controllato	Approvato	Data
00	Prima emissione	Ing. Francesco Castagnino	Ing. Antonio Alessandri	Ing. Antonio Alessandri	11 giugno 2015
01	Seconda emissione	Ing. Francesco Castagnino	Ing. Antonio Alessandri	Ing. Antonio Alessandri	3 luglio 2015
02					
03					

Codice Progetto: