



STATO DI FATTO
ATTENUATORE N. 15 scala 1:100

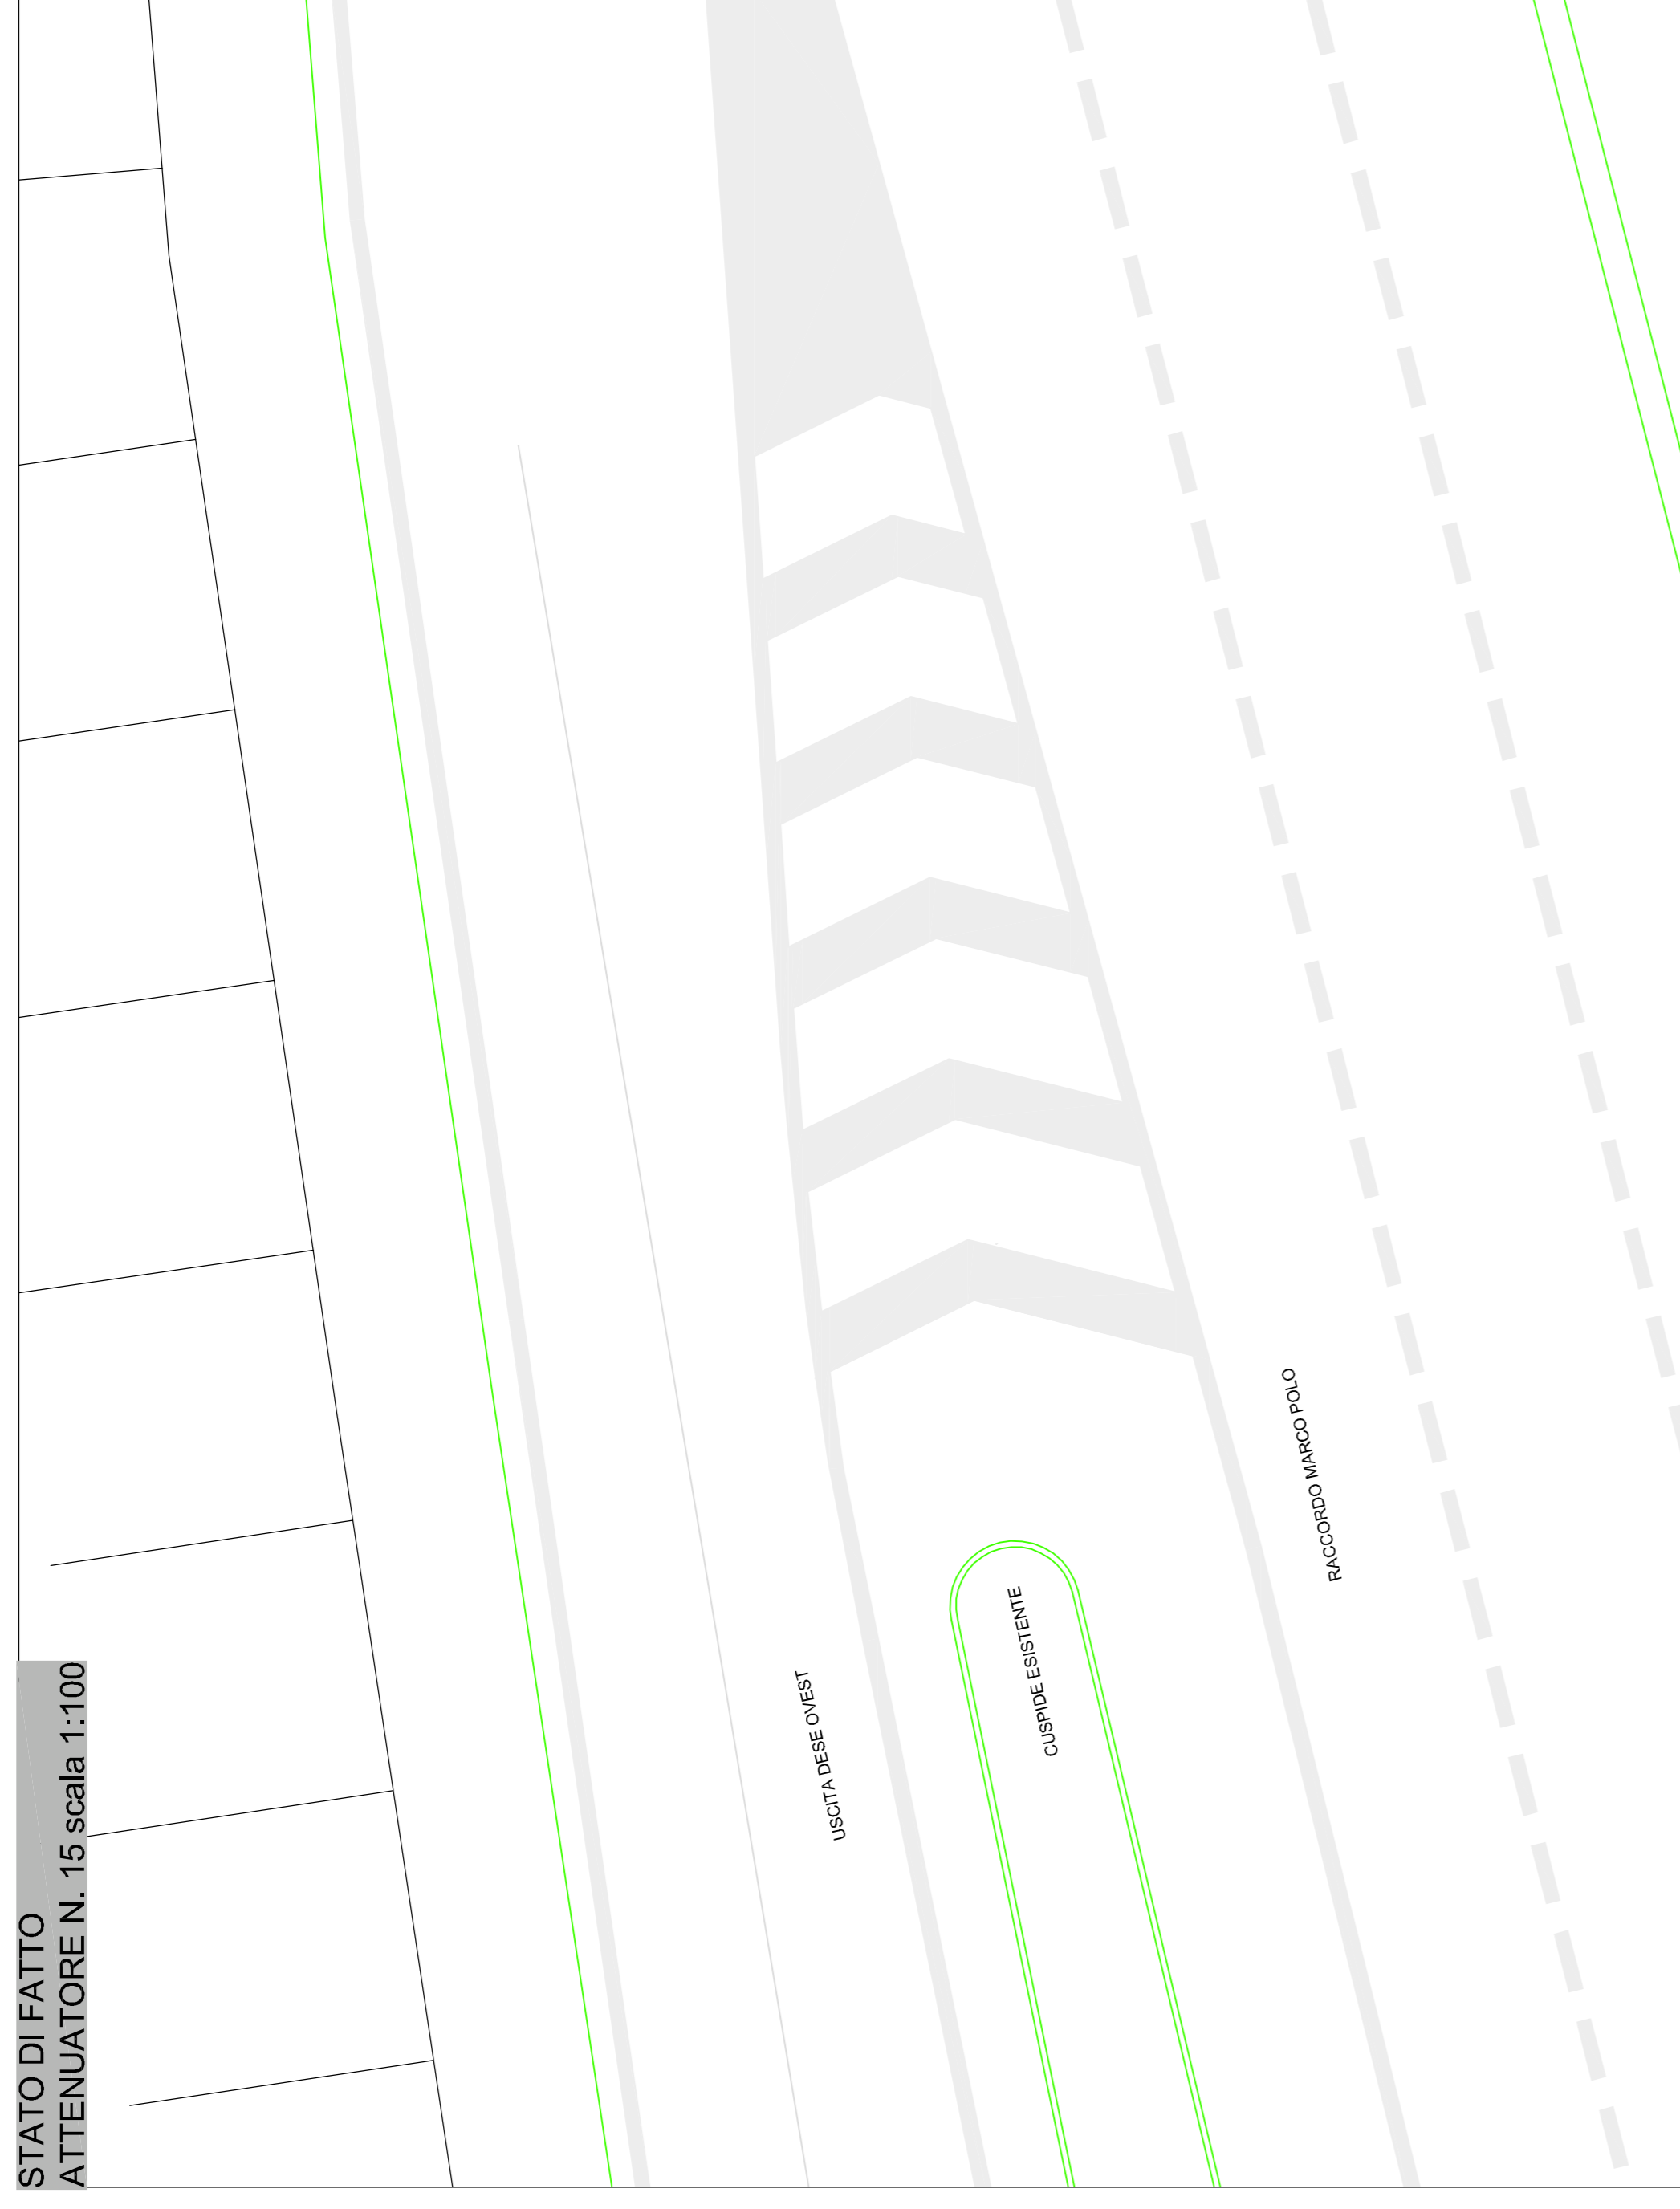

INGOMBRO MASSIMO DELL'ATTENUATORE
ATTENUATORE N. 15 scala 1:50

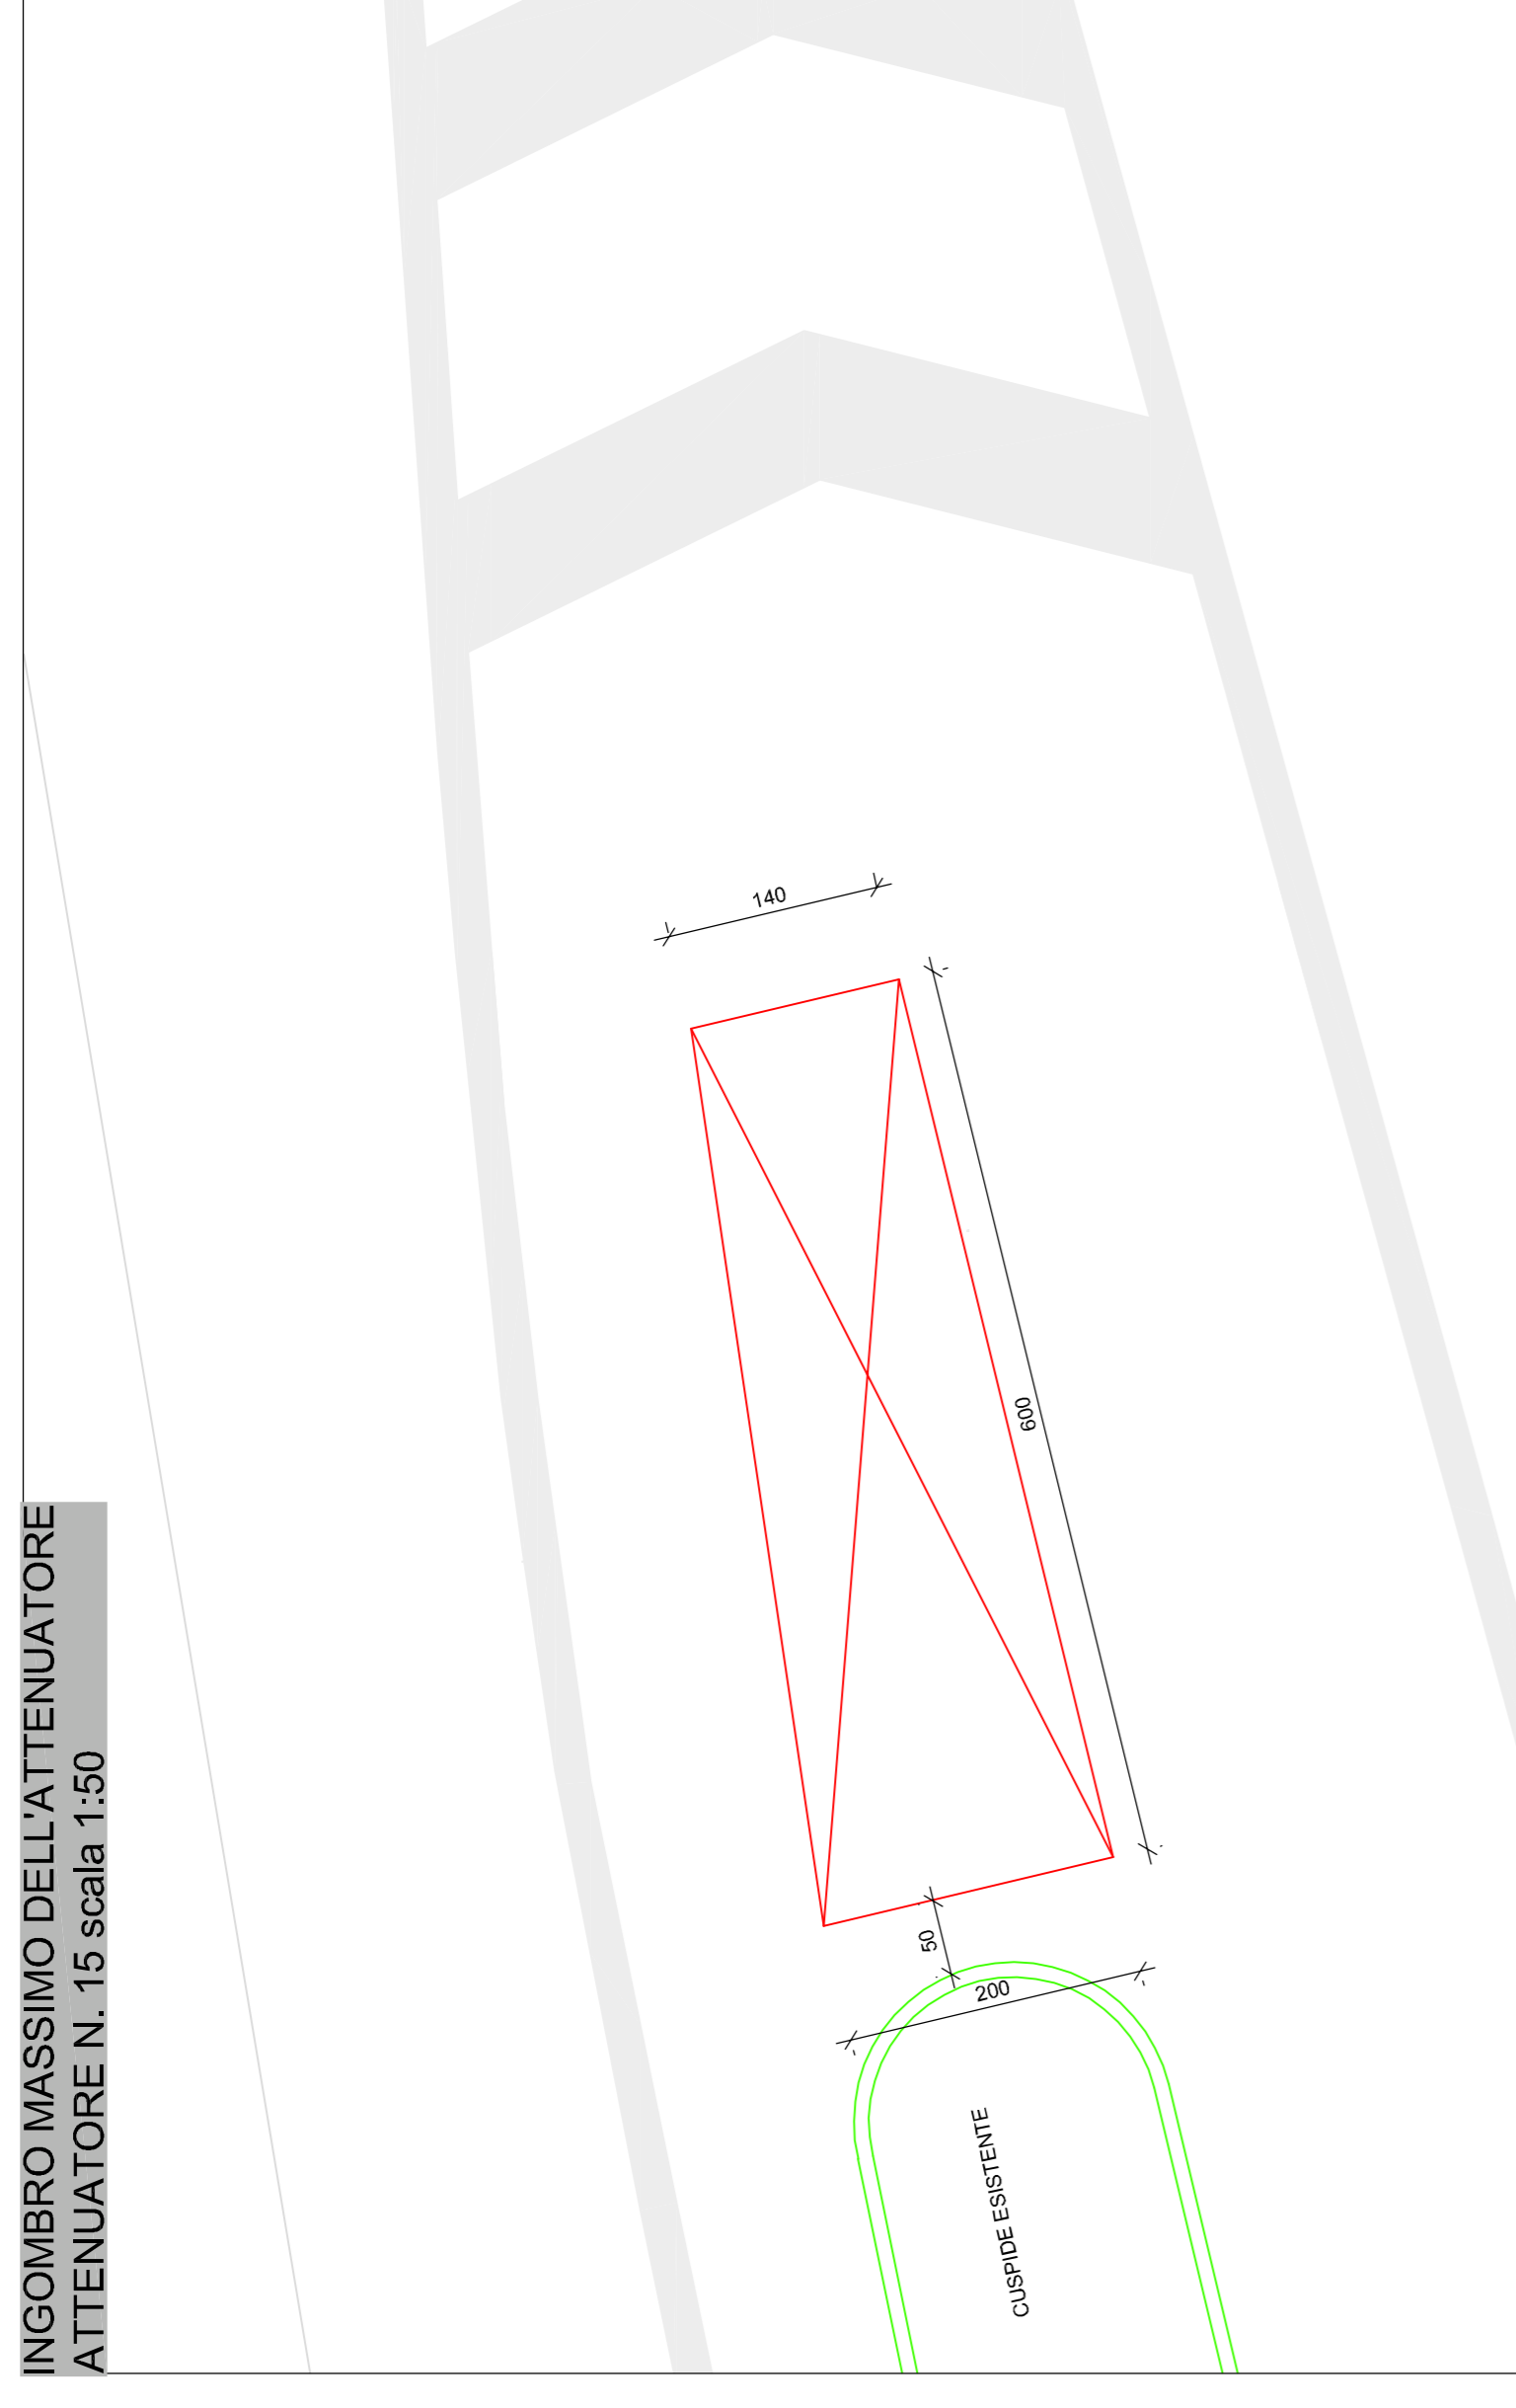

STATO DI PROGETTO
ATTENUATORE N. 15 scala 1:100



Concessioni Autostradali Venete - CAV S.p.a. - Via Bontorlego, 64/A, 30175 Venezia

DIREZIONE TECNICA

Concessioni Autostradali
Venete - CAV S.p.A.

15 - 14

N. PROGETTO

INSTALLAZIONE DI ATTENUATORI D'URTO IN CORRISPONDENZA DEGLI
SVINCOLI DELLA A57 - TANGENZIALE DI MESTRE, RACCORDO MARCO
POLO E A4.

PROGETTO ESECUTIVO

RACCORDO MARCO POLO - ROTATORIA DESE OVEST
ATTENUATORE N. 16 CLASSE 110

Elab. n.

S16

IL RESPONSABILE UNICO DEL PROCEDIMENTO

Ing. Sabato Fusco

ELABORAZIONE A CURA DI:


Ing. Francesco Castagnino

IL PROGETTISTA

Ing. Antonio Alessandri

CONSULENZA:

PROGETTAZIONE SPECIALISTICA:

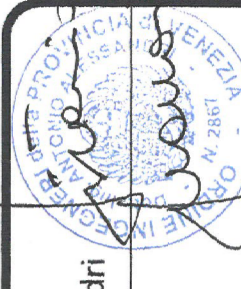

Rev.	Descrizione	Redatto	Controllato	Approvato	Data
00	Prima emissione	Ing. Francesco Castagnino	Ing. Antonio Alessandri	Ing. Antonio Alessandri	11 giugno 2015
01	Seconda emissione	Ing. Francesco Castagnino	Ing. Antonio Alessandri	Ing. Antonio Alessandri	9 luglio 2015
02					
03					

Codice Progetto :