




STATO DI FATTO
ATTENUATORE N. 18 scala 1:100

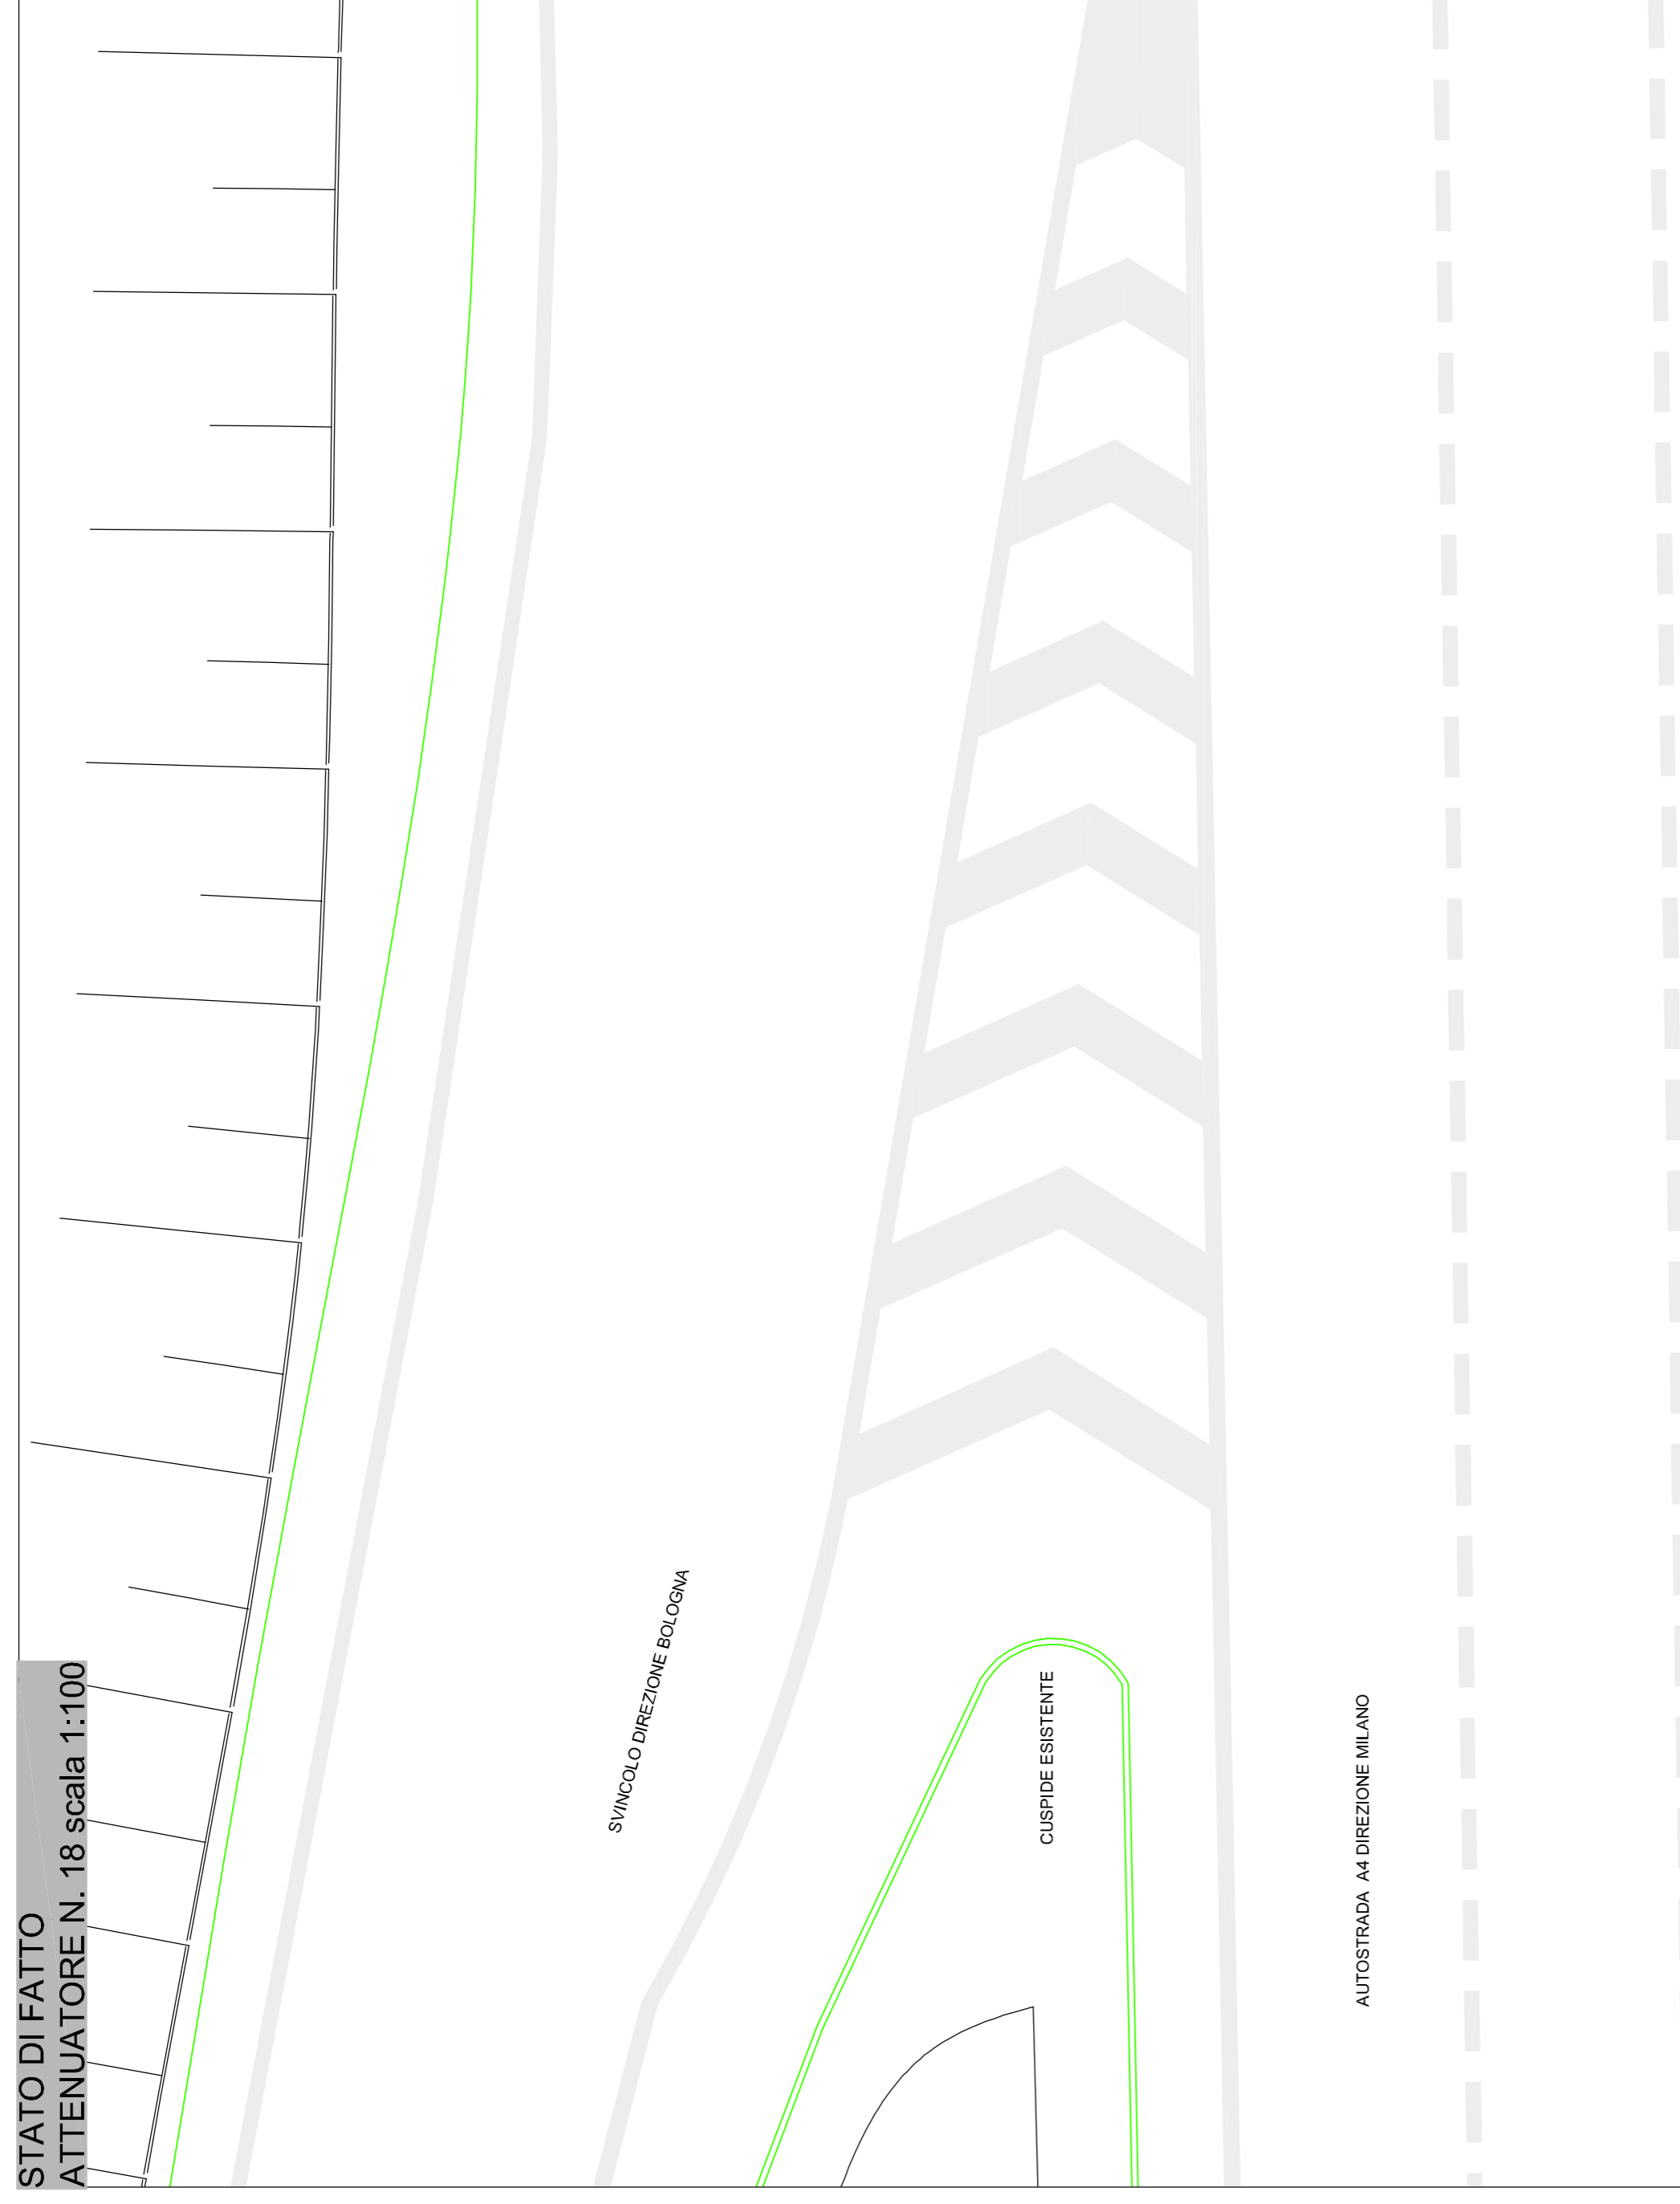

INGOMBRO MASSIMO DELL'ATTENUATORE
ATTENUATORE N. 18 scala 1:50

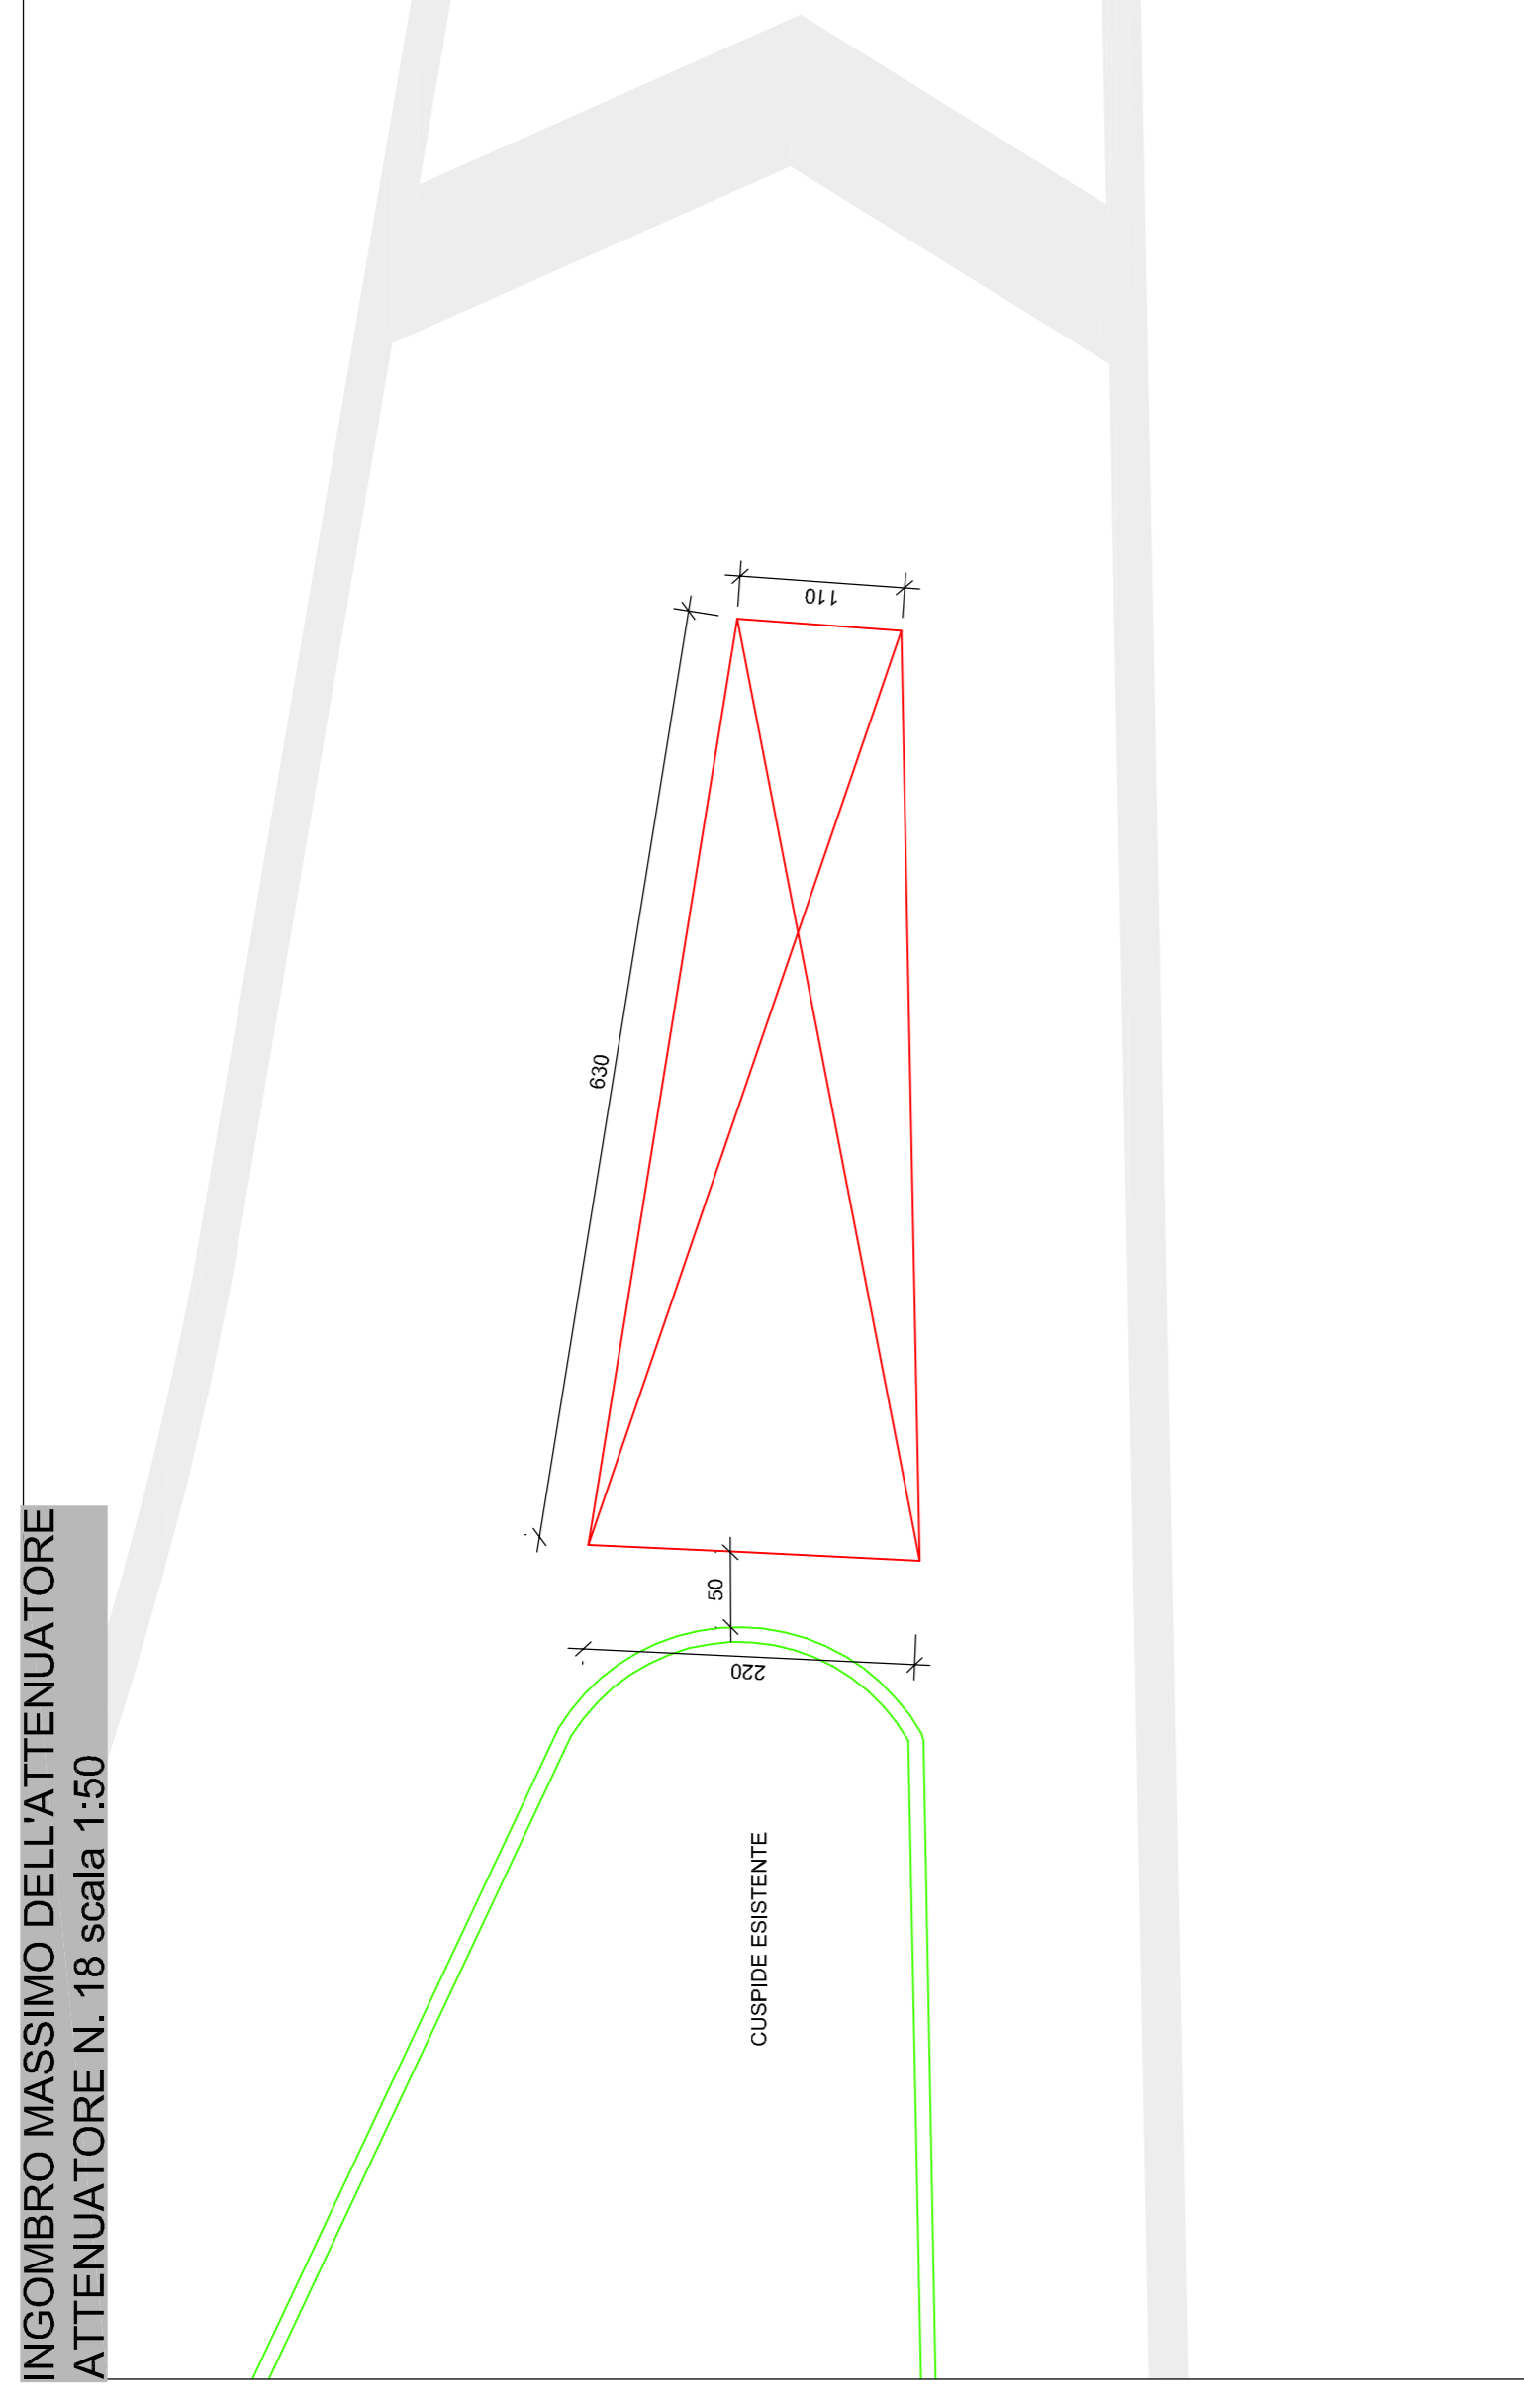

STATO DI PROGETTO
ATTENUATORE N. 18 scala 1:100

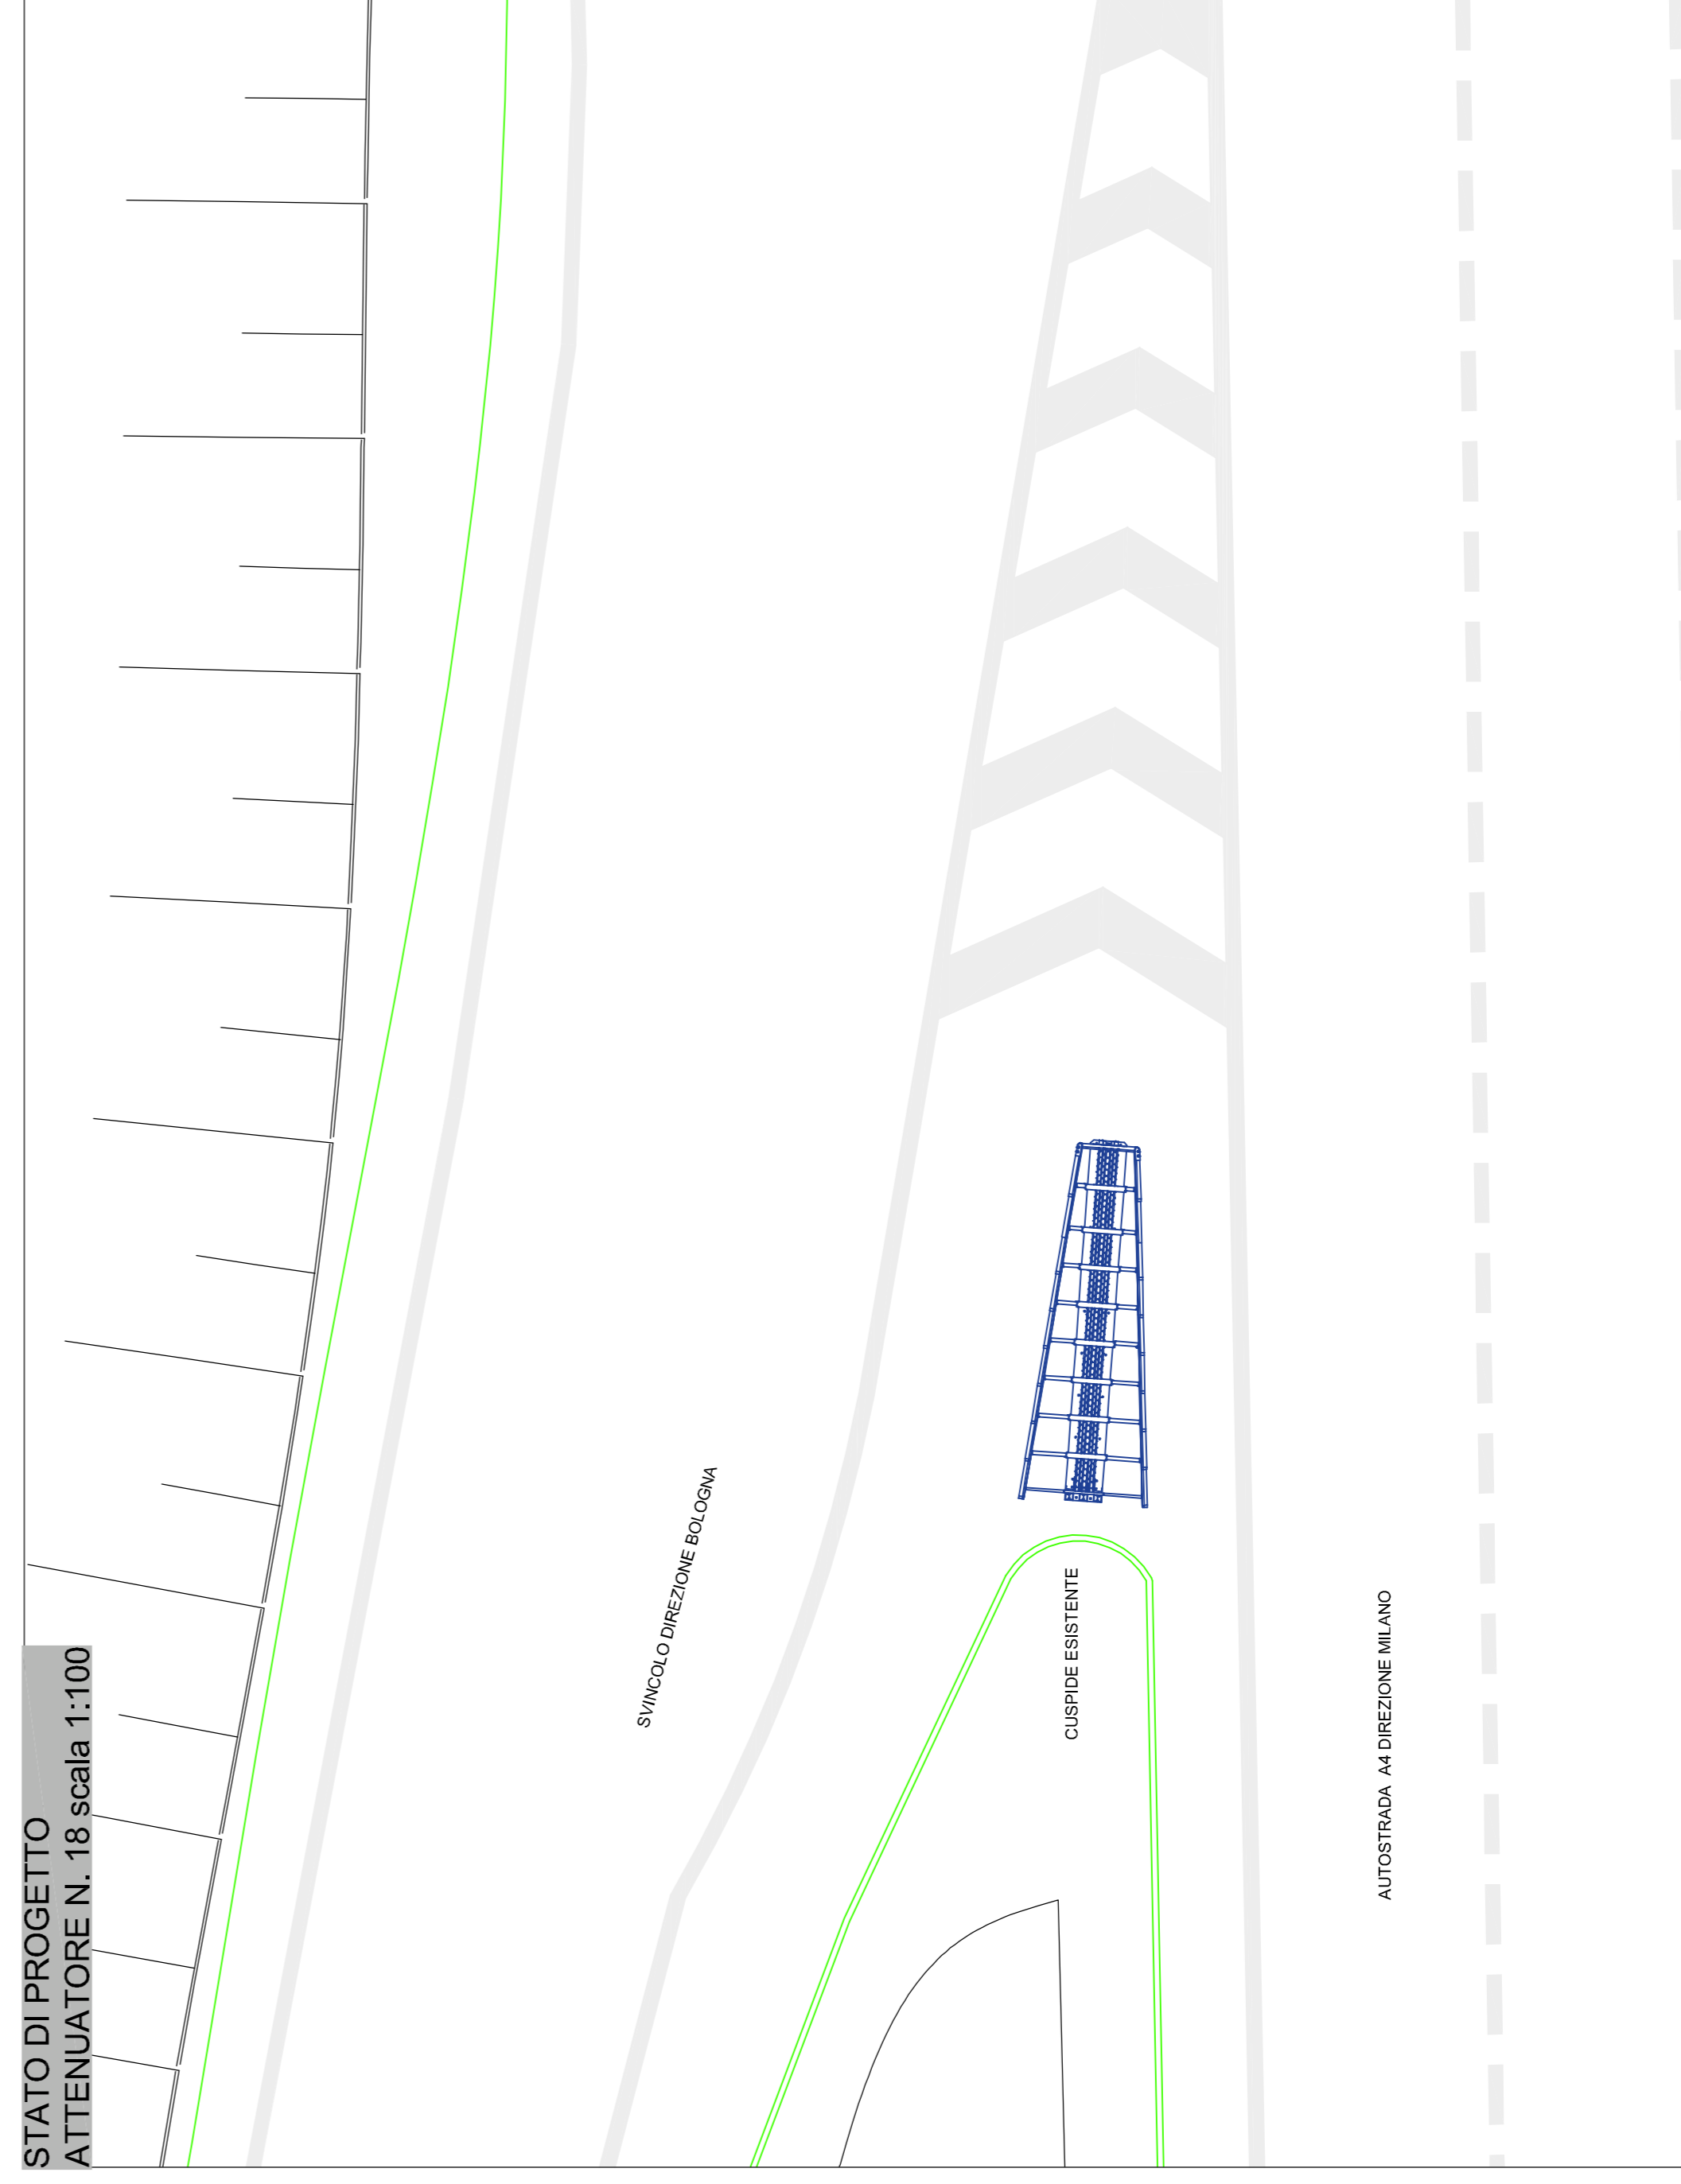

Concessionari Autostradali Venete - CAV S.p.A.
Via Battistigo, 64/A 30175 Venezia

15 - 14
N. PROGETTO

DIREZIONE TECNICA

INSTALLAZIONE DI ATTENUATORI D'URTO IN CORRISPONDENZA DEGLI SVINCOLI DELLA A67 - TANGENZIALE DI MESTRE, RACCORDO MARCO POLO E A4.

PROGETTO ESECUTIVO

RACCORDO AUTOSTRADA A4-A13 PADOVA BOLOGNA - DIREZIONE MILANO SVINCOLO BOLOGNA ATTENUATORE N. 18 CLASSE 110

Elab .n. **S18**

IL RESPONSABILE UNICO DEL PROCEDIMENTO Ing. Sabato Fusco	IL PROGETTISTA Ing. Antonio Alessandri	Approvato Ing. Antonio Alessandri	Data 11 giugno 2015
ELABORAZIONE A CURA DI: Ing. Francesco Castagnino	CONSULENZA: Ing. Antonio Alessandri	Controllato Ing. Antonio Alessandri	3 luglio 2015
PROGETTAZIONE SPECIALISTICA:			

Rev.	Descrizione	Redatto	Controllato	Approvato	Data
00	Prima emissione	Ing. Francesco Castagnino	Ing. Antonio Alessandri	Ing. Antonio Alessandri	11 giugno 2015
01	Seconda emissione	Ing. Francesco Castagnino	Ing. Antonio Alessandri	Ing. Antonio Alessandri	3 luglio 2015
02					
03					

Codice Progetto :