




STATO DI FATTO
ATTENUATORE N. 19 scala 1:100

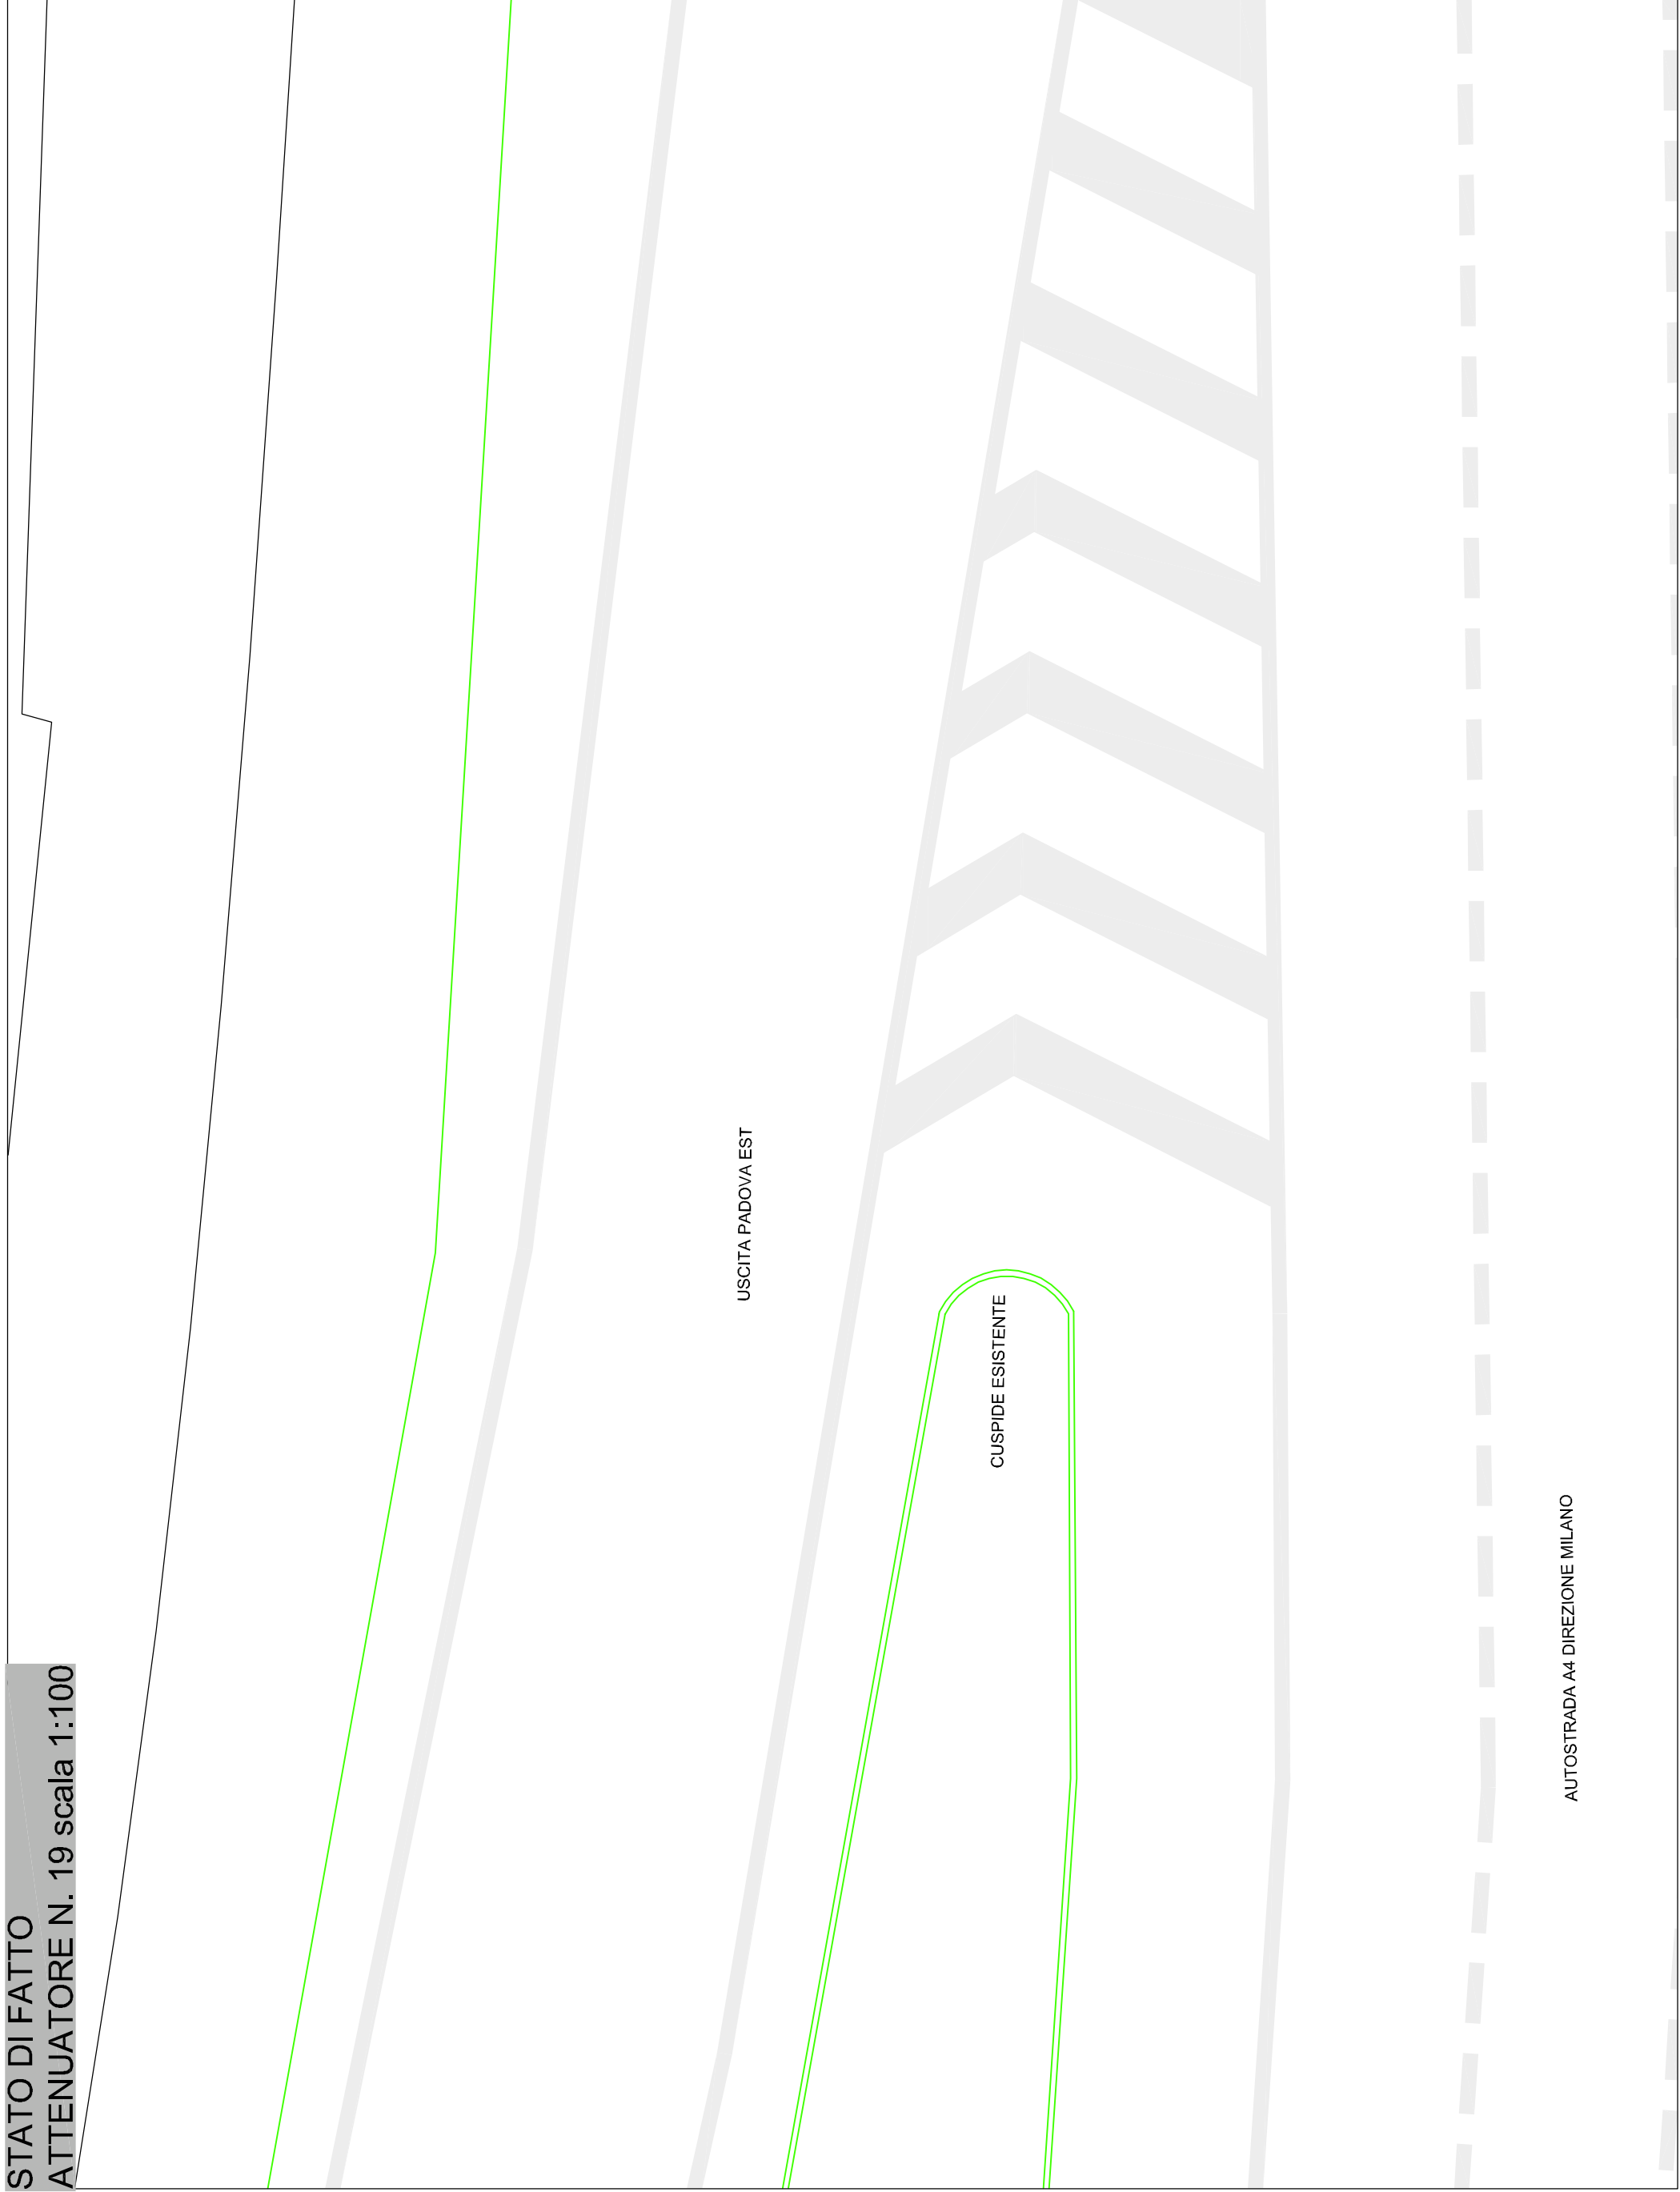

INGOMBRO MASSIMO DELL'ATTENUATORE
ATTENUATORE N. 19 scala 1:50

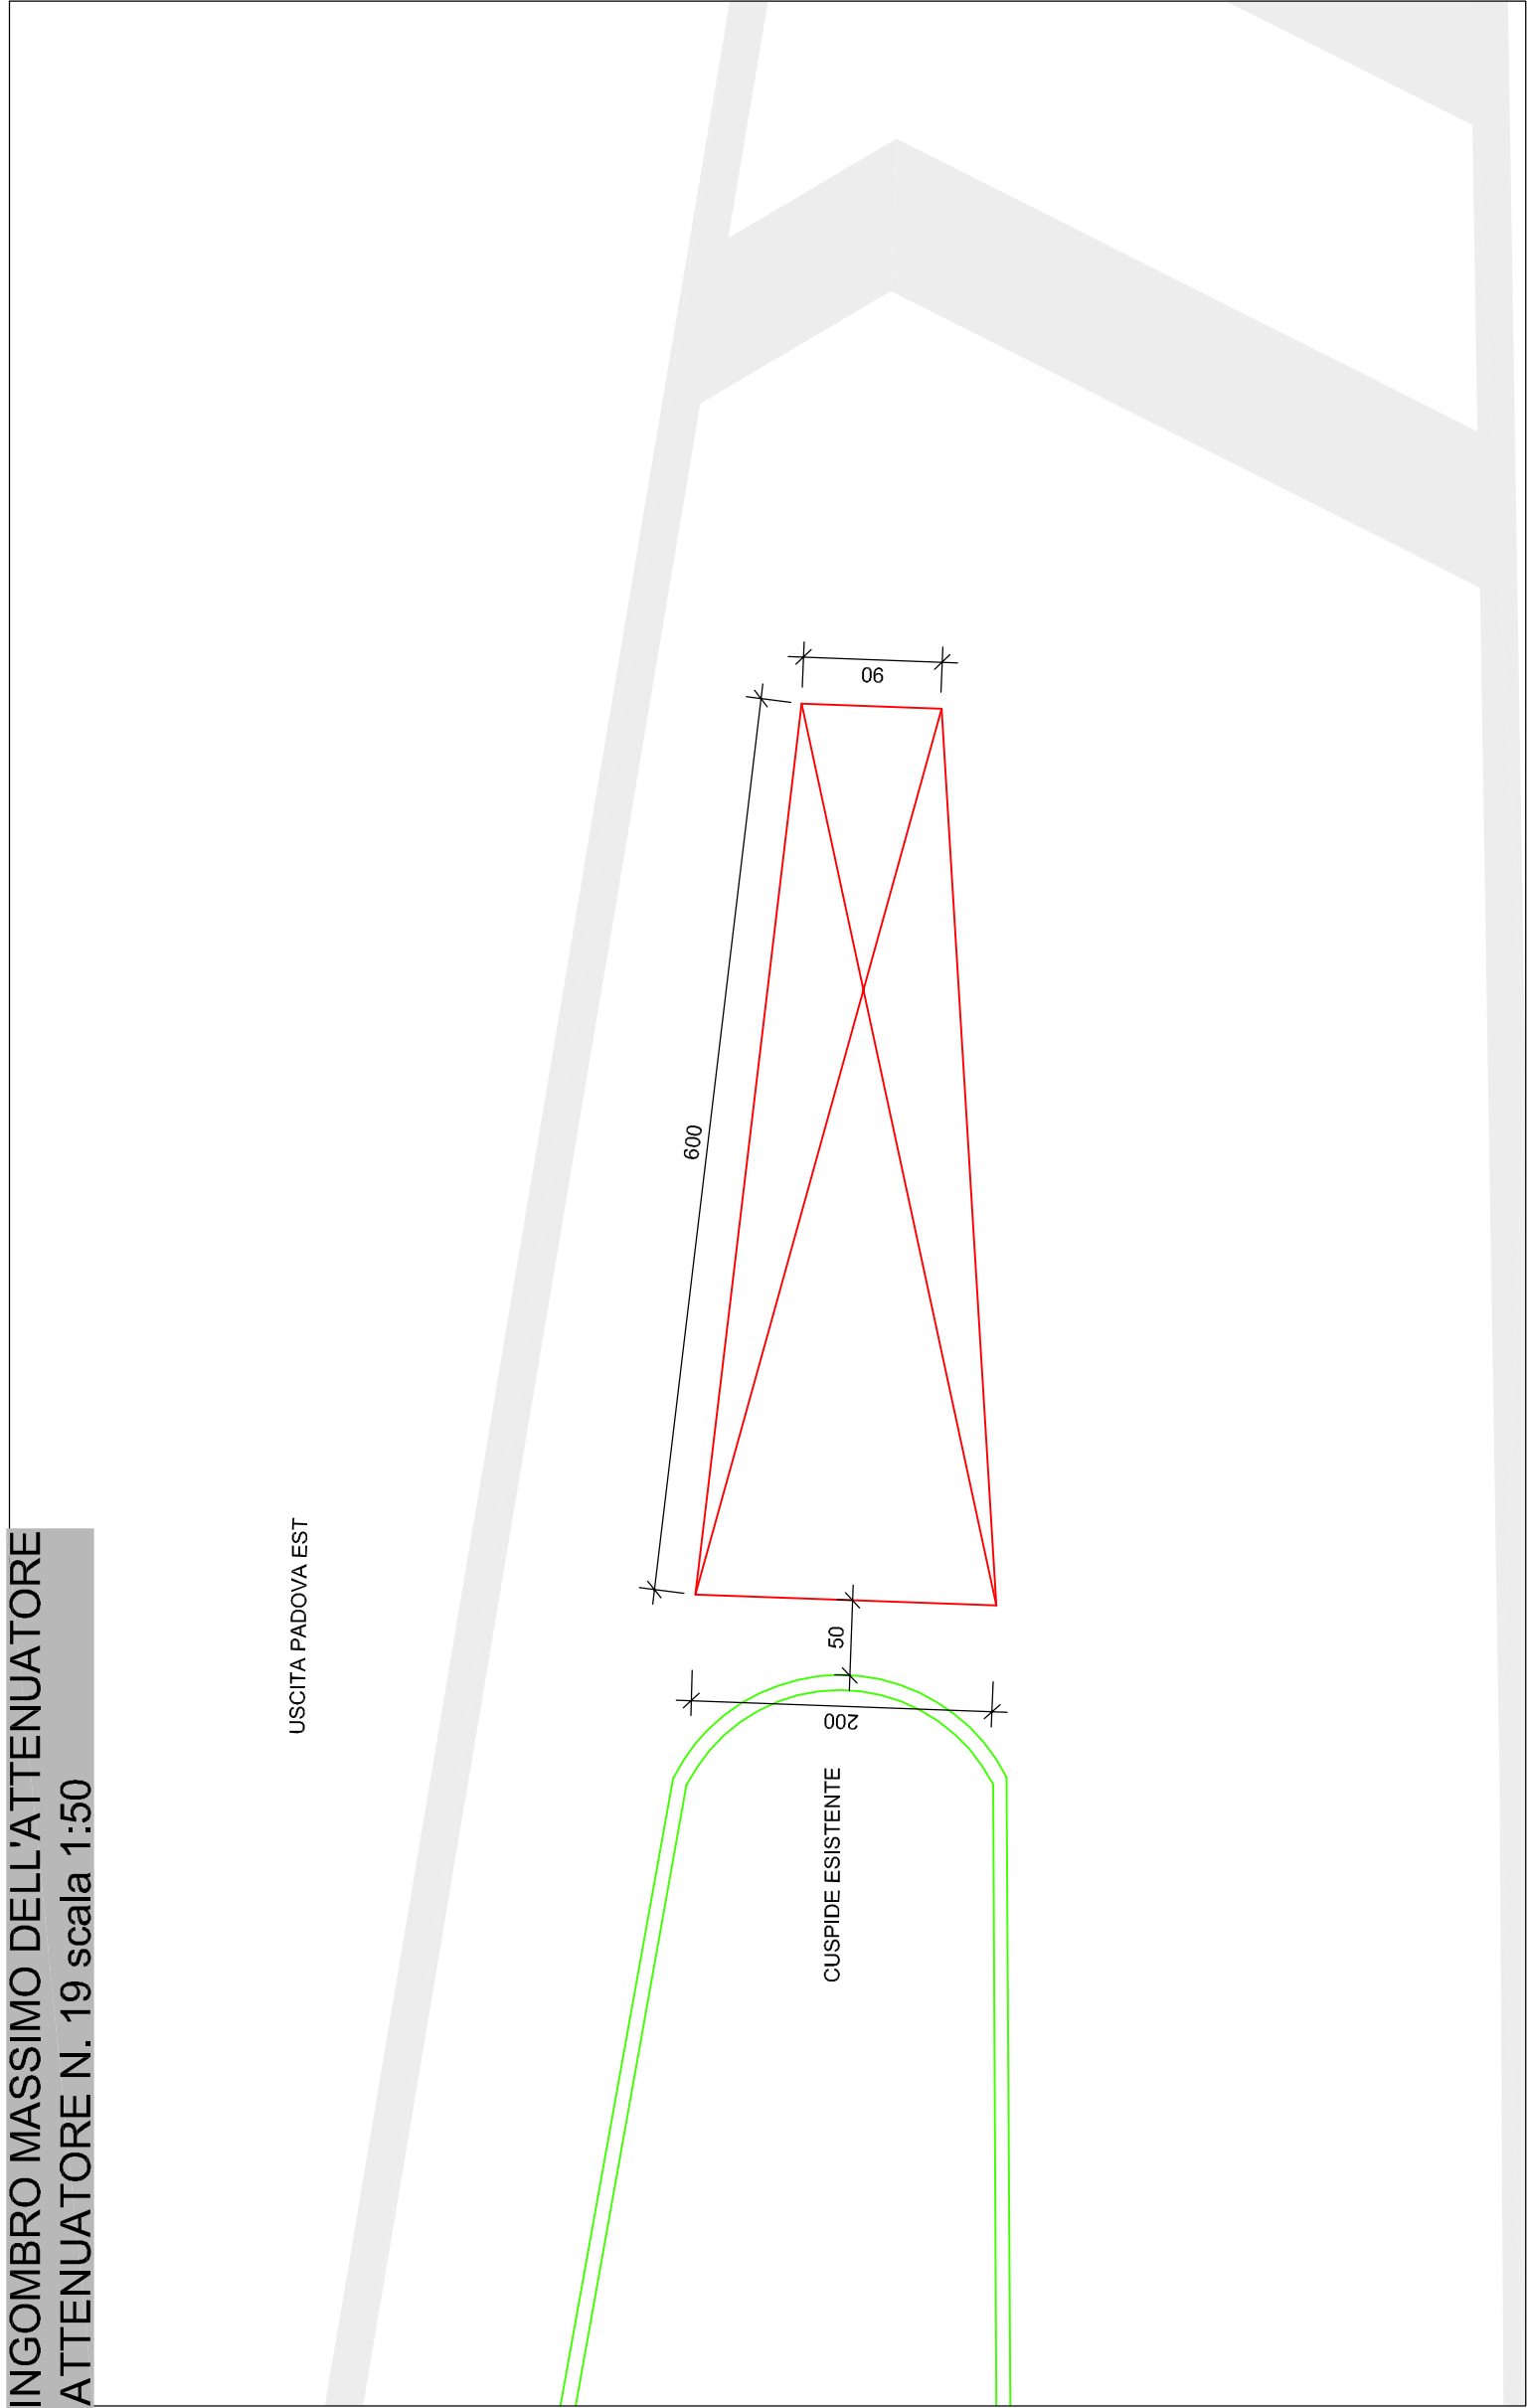

STATO DI PROGETTO
ATTENUATORE N. 19 scala 1:100

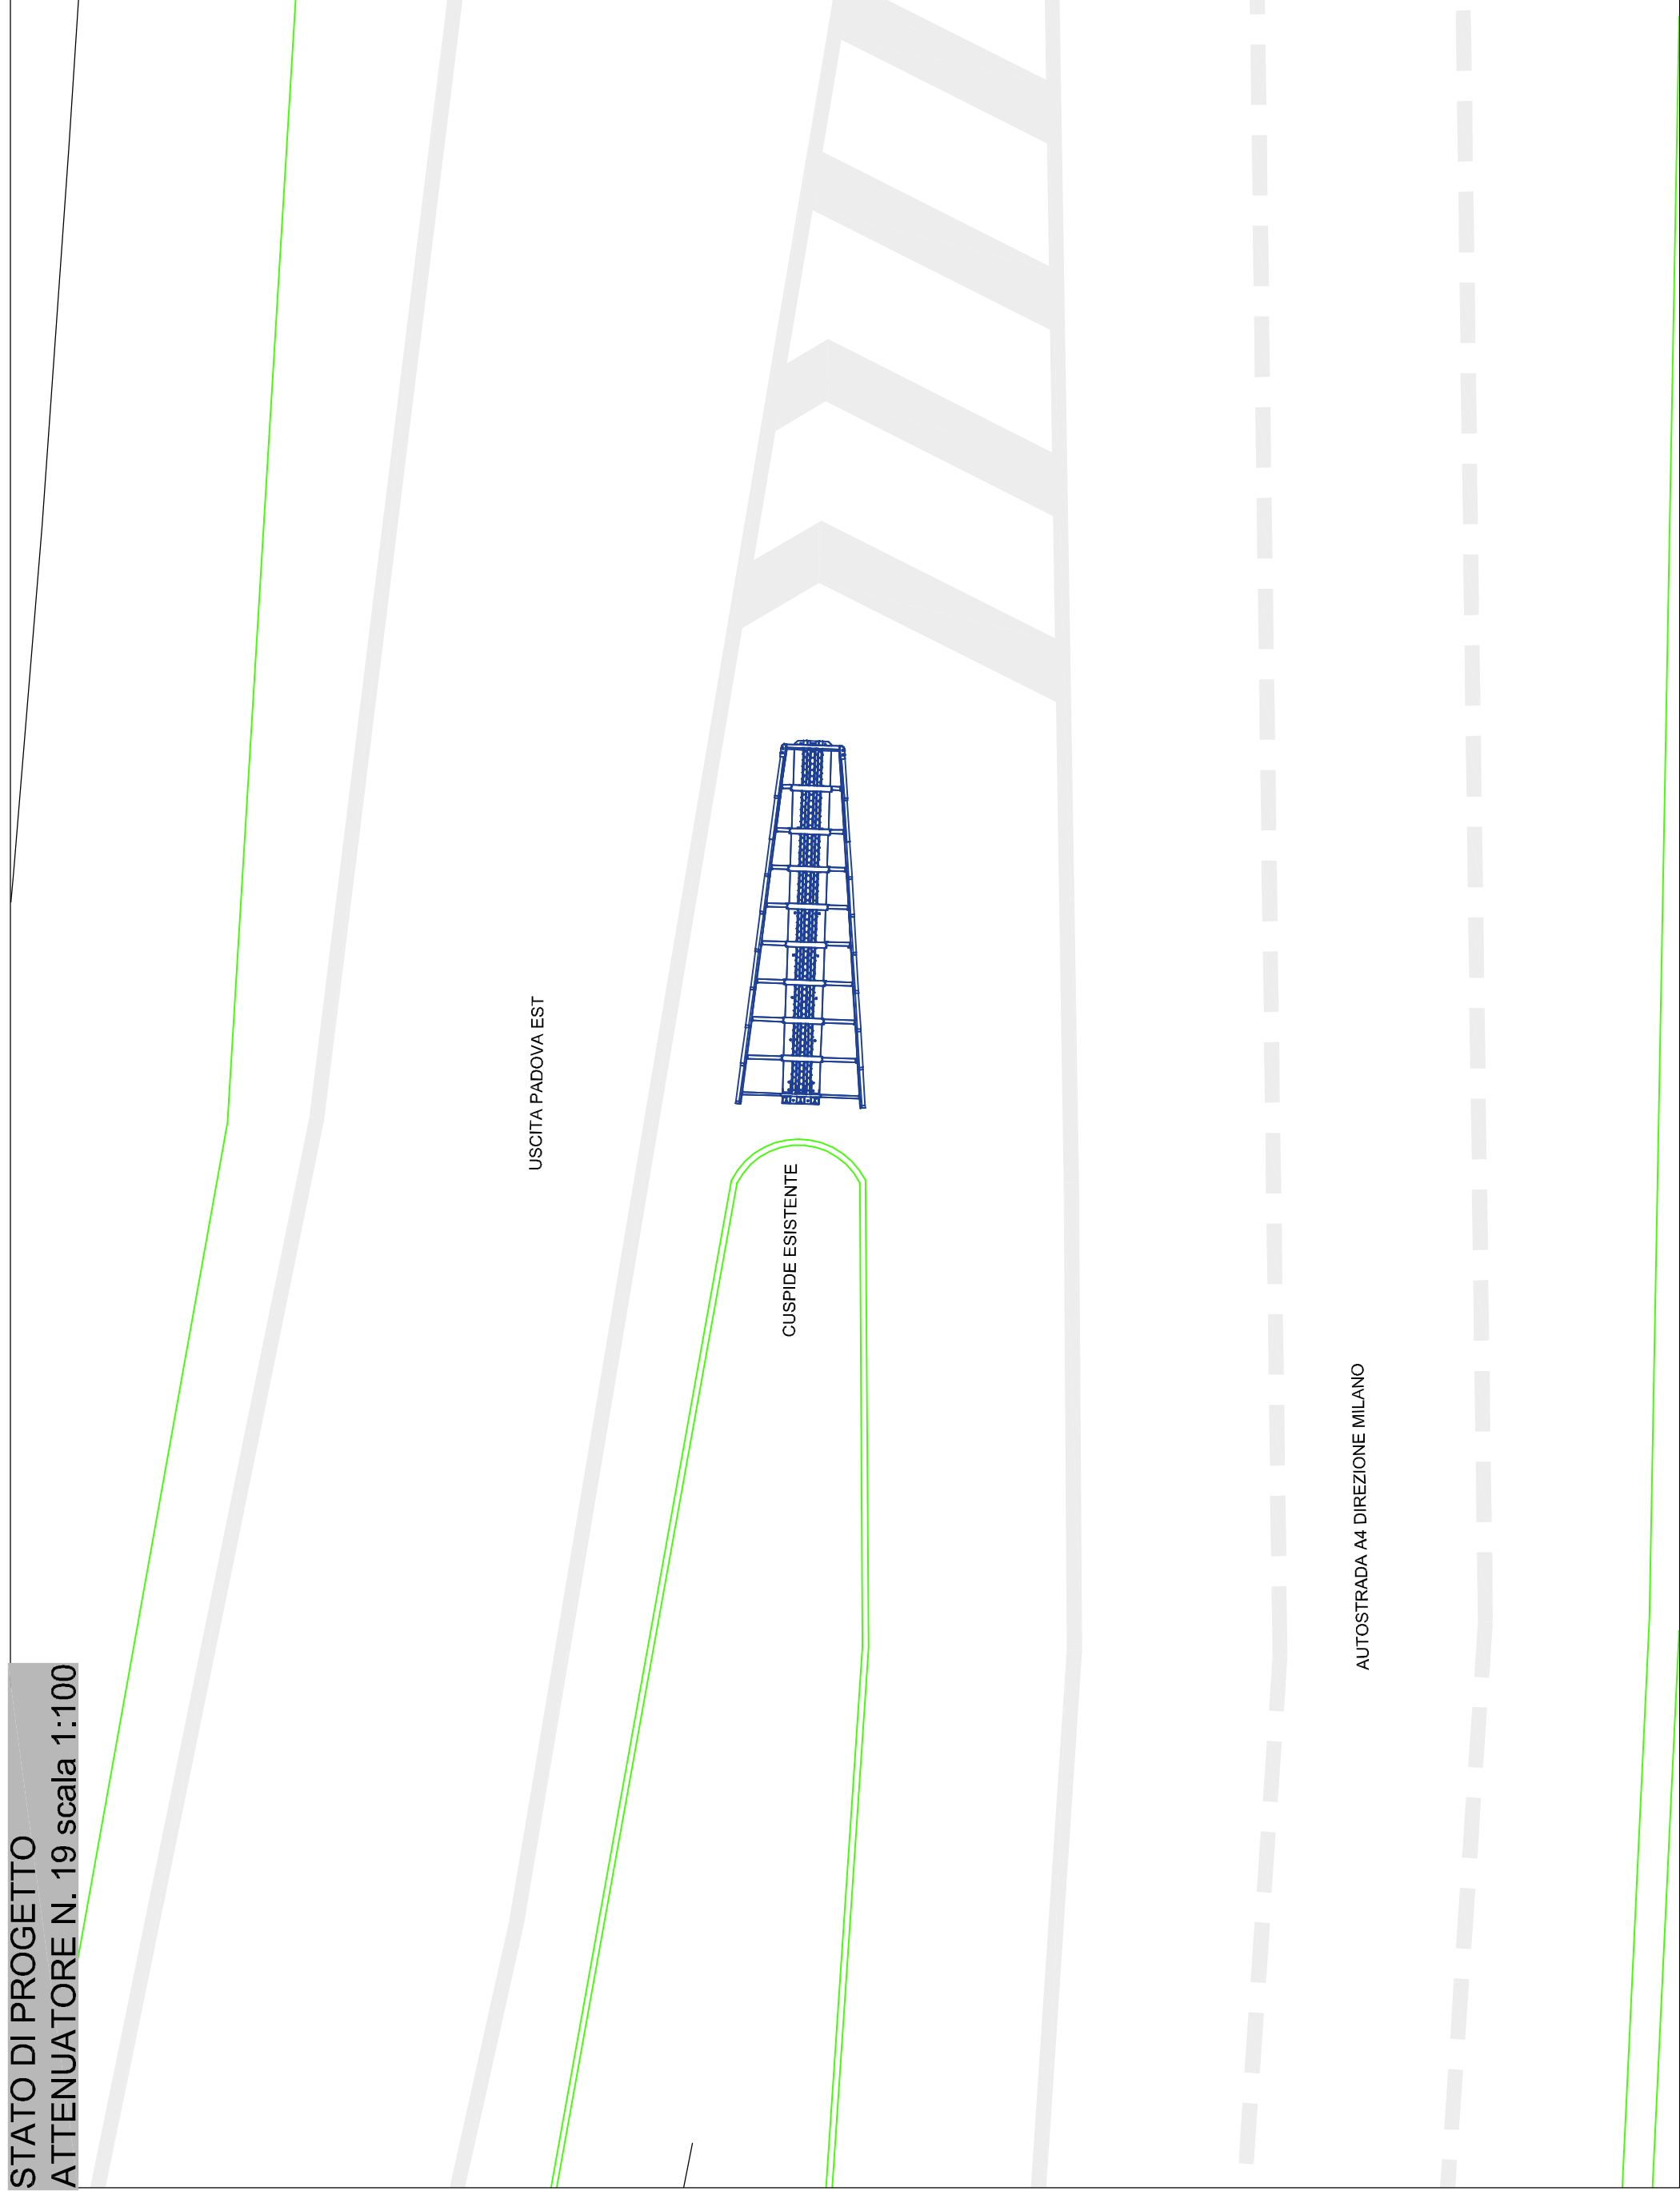

Concessioni Autostradali Venete - CAV S.p.A. - Via Botteligo, 64/A, 30175 Venezia

15 - 14

N. PROGETTO

INSTALLAZIONE DI ATTENUATORI D'URTO IN CORRISPONDENZA DEGLI
SVINCOLI DELLA A57 - TANGENZIALE DI MESTRE, RACCORDO MARCO
POLO E A4.

PROGETTO ESECUTIVO

Elab .n.

S19

RACCORDO AUTOSTRADA A4-A13 PADOVA BOLOGNA -
DIREZIONE MILANO PADOVA EST
ATTENUATORE N. 19 CLASSE 110

IL RESPONSABILE UNICO DEL PROCEDIMENTO
Ing. Sabato Fusco

IL PROGETTISTA
Ing. Antonio Alessandri

ELABORAZIONE A CURA DI:
Ing. Francesco Castagnino

CONSULENZA:

PROGETTAZIONE SPECIALISTICA:

Rev.	Descrizione	Redatto	Controllato	Approvato	Data
00	Prima emissione	Ing. Francesco Castagnino	Ing. Antonio Alessandri	Ing. Antonio Alessandri	11 giugno 2015
01	Seconda emissione	Ing. Francesco Castagnino	Ing. Antonio Alessandri	Ing. Antonio Alessandri	3 luglio 2015
02					
03					

Codice Progetto :