



RACCORDO MARCO POLO
scala 1:5000

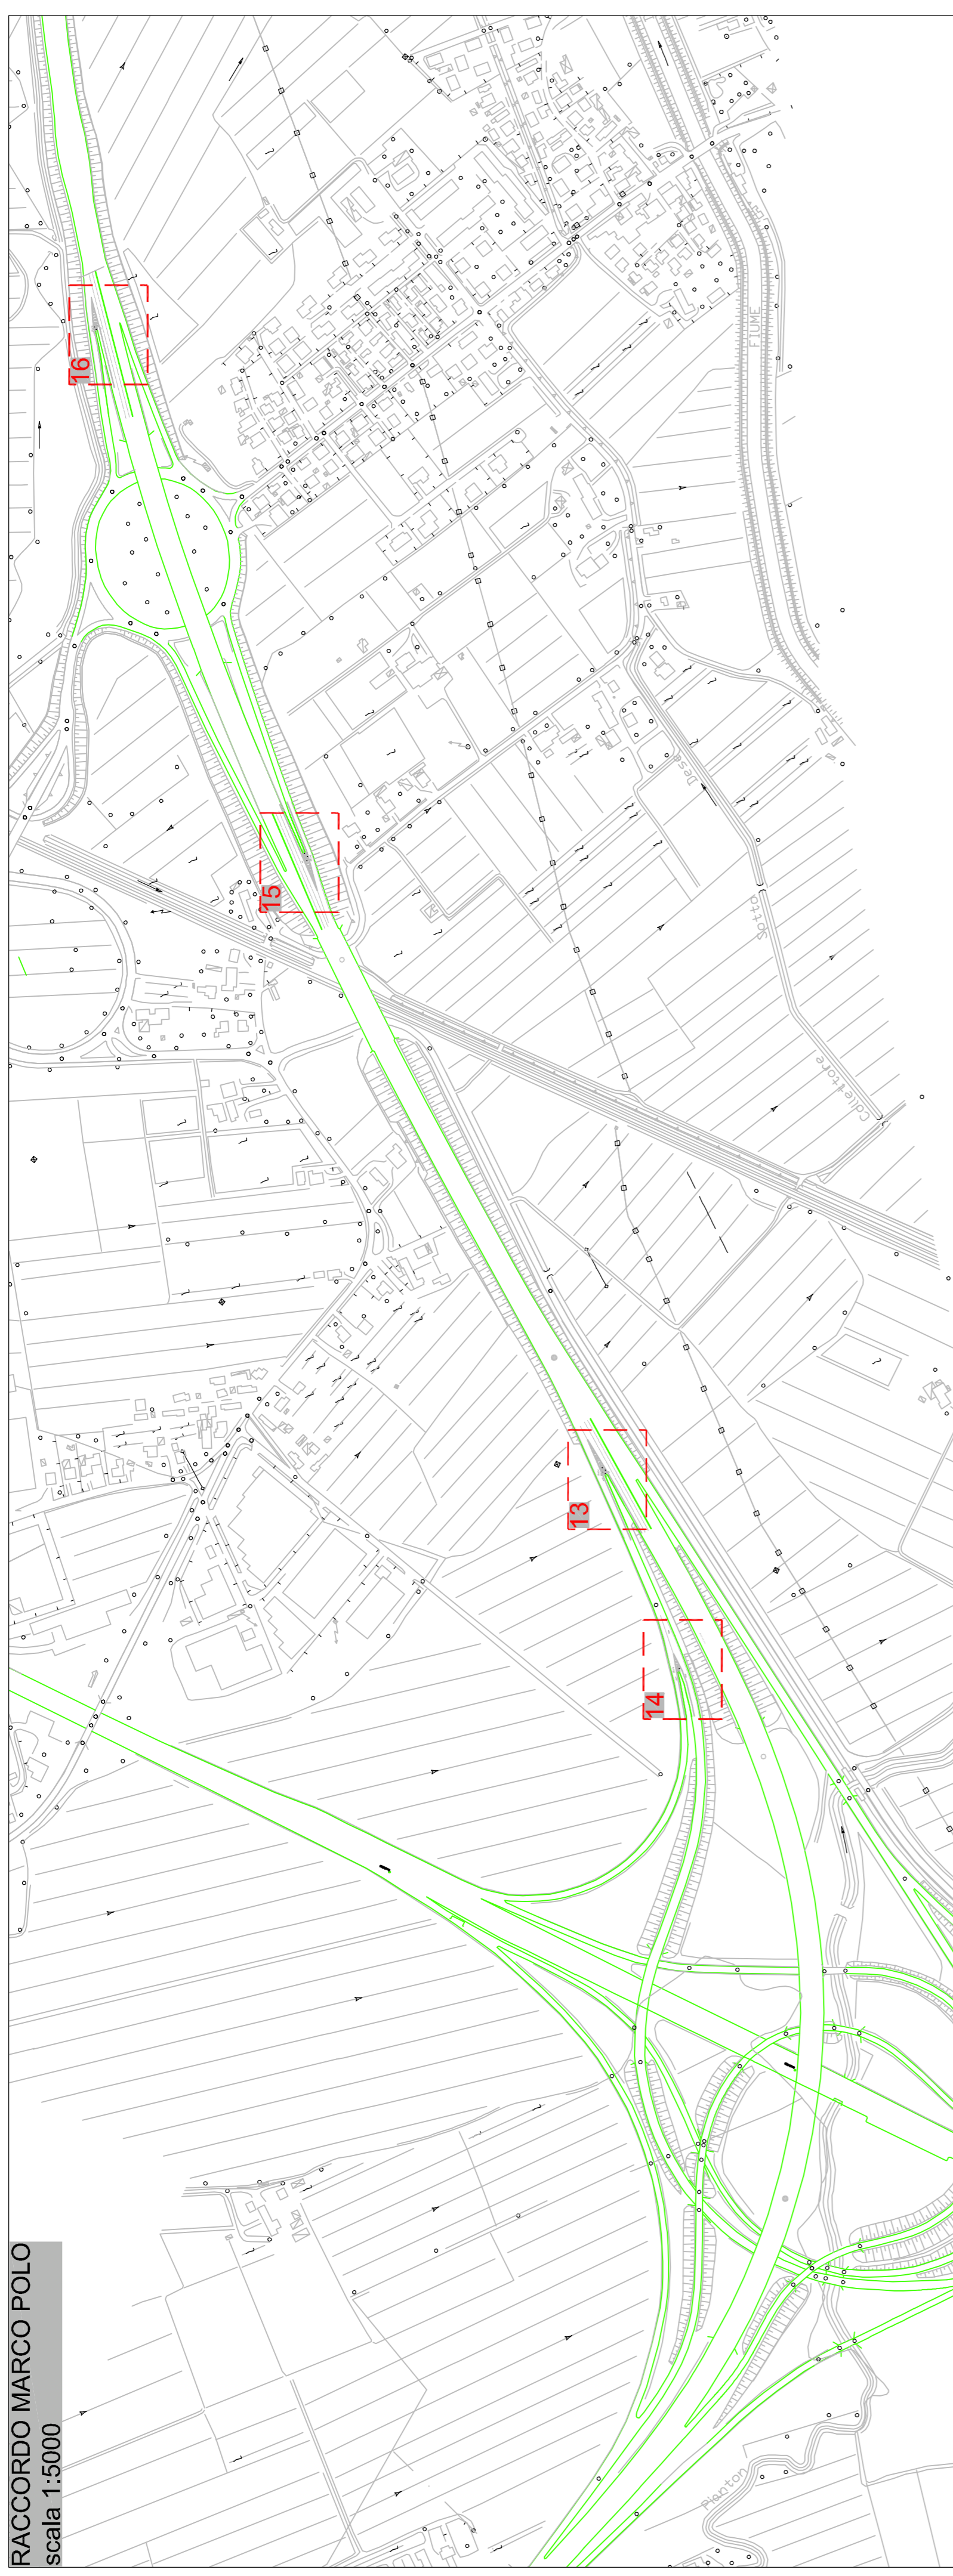

RACCORDO AUTOSTRADA A4-A13
scala 1:5000

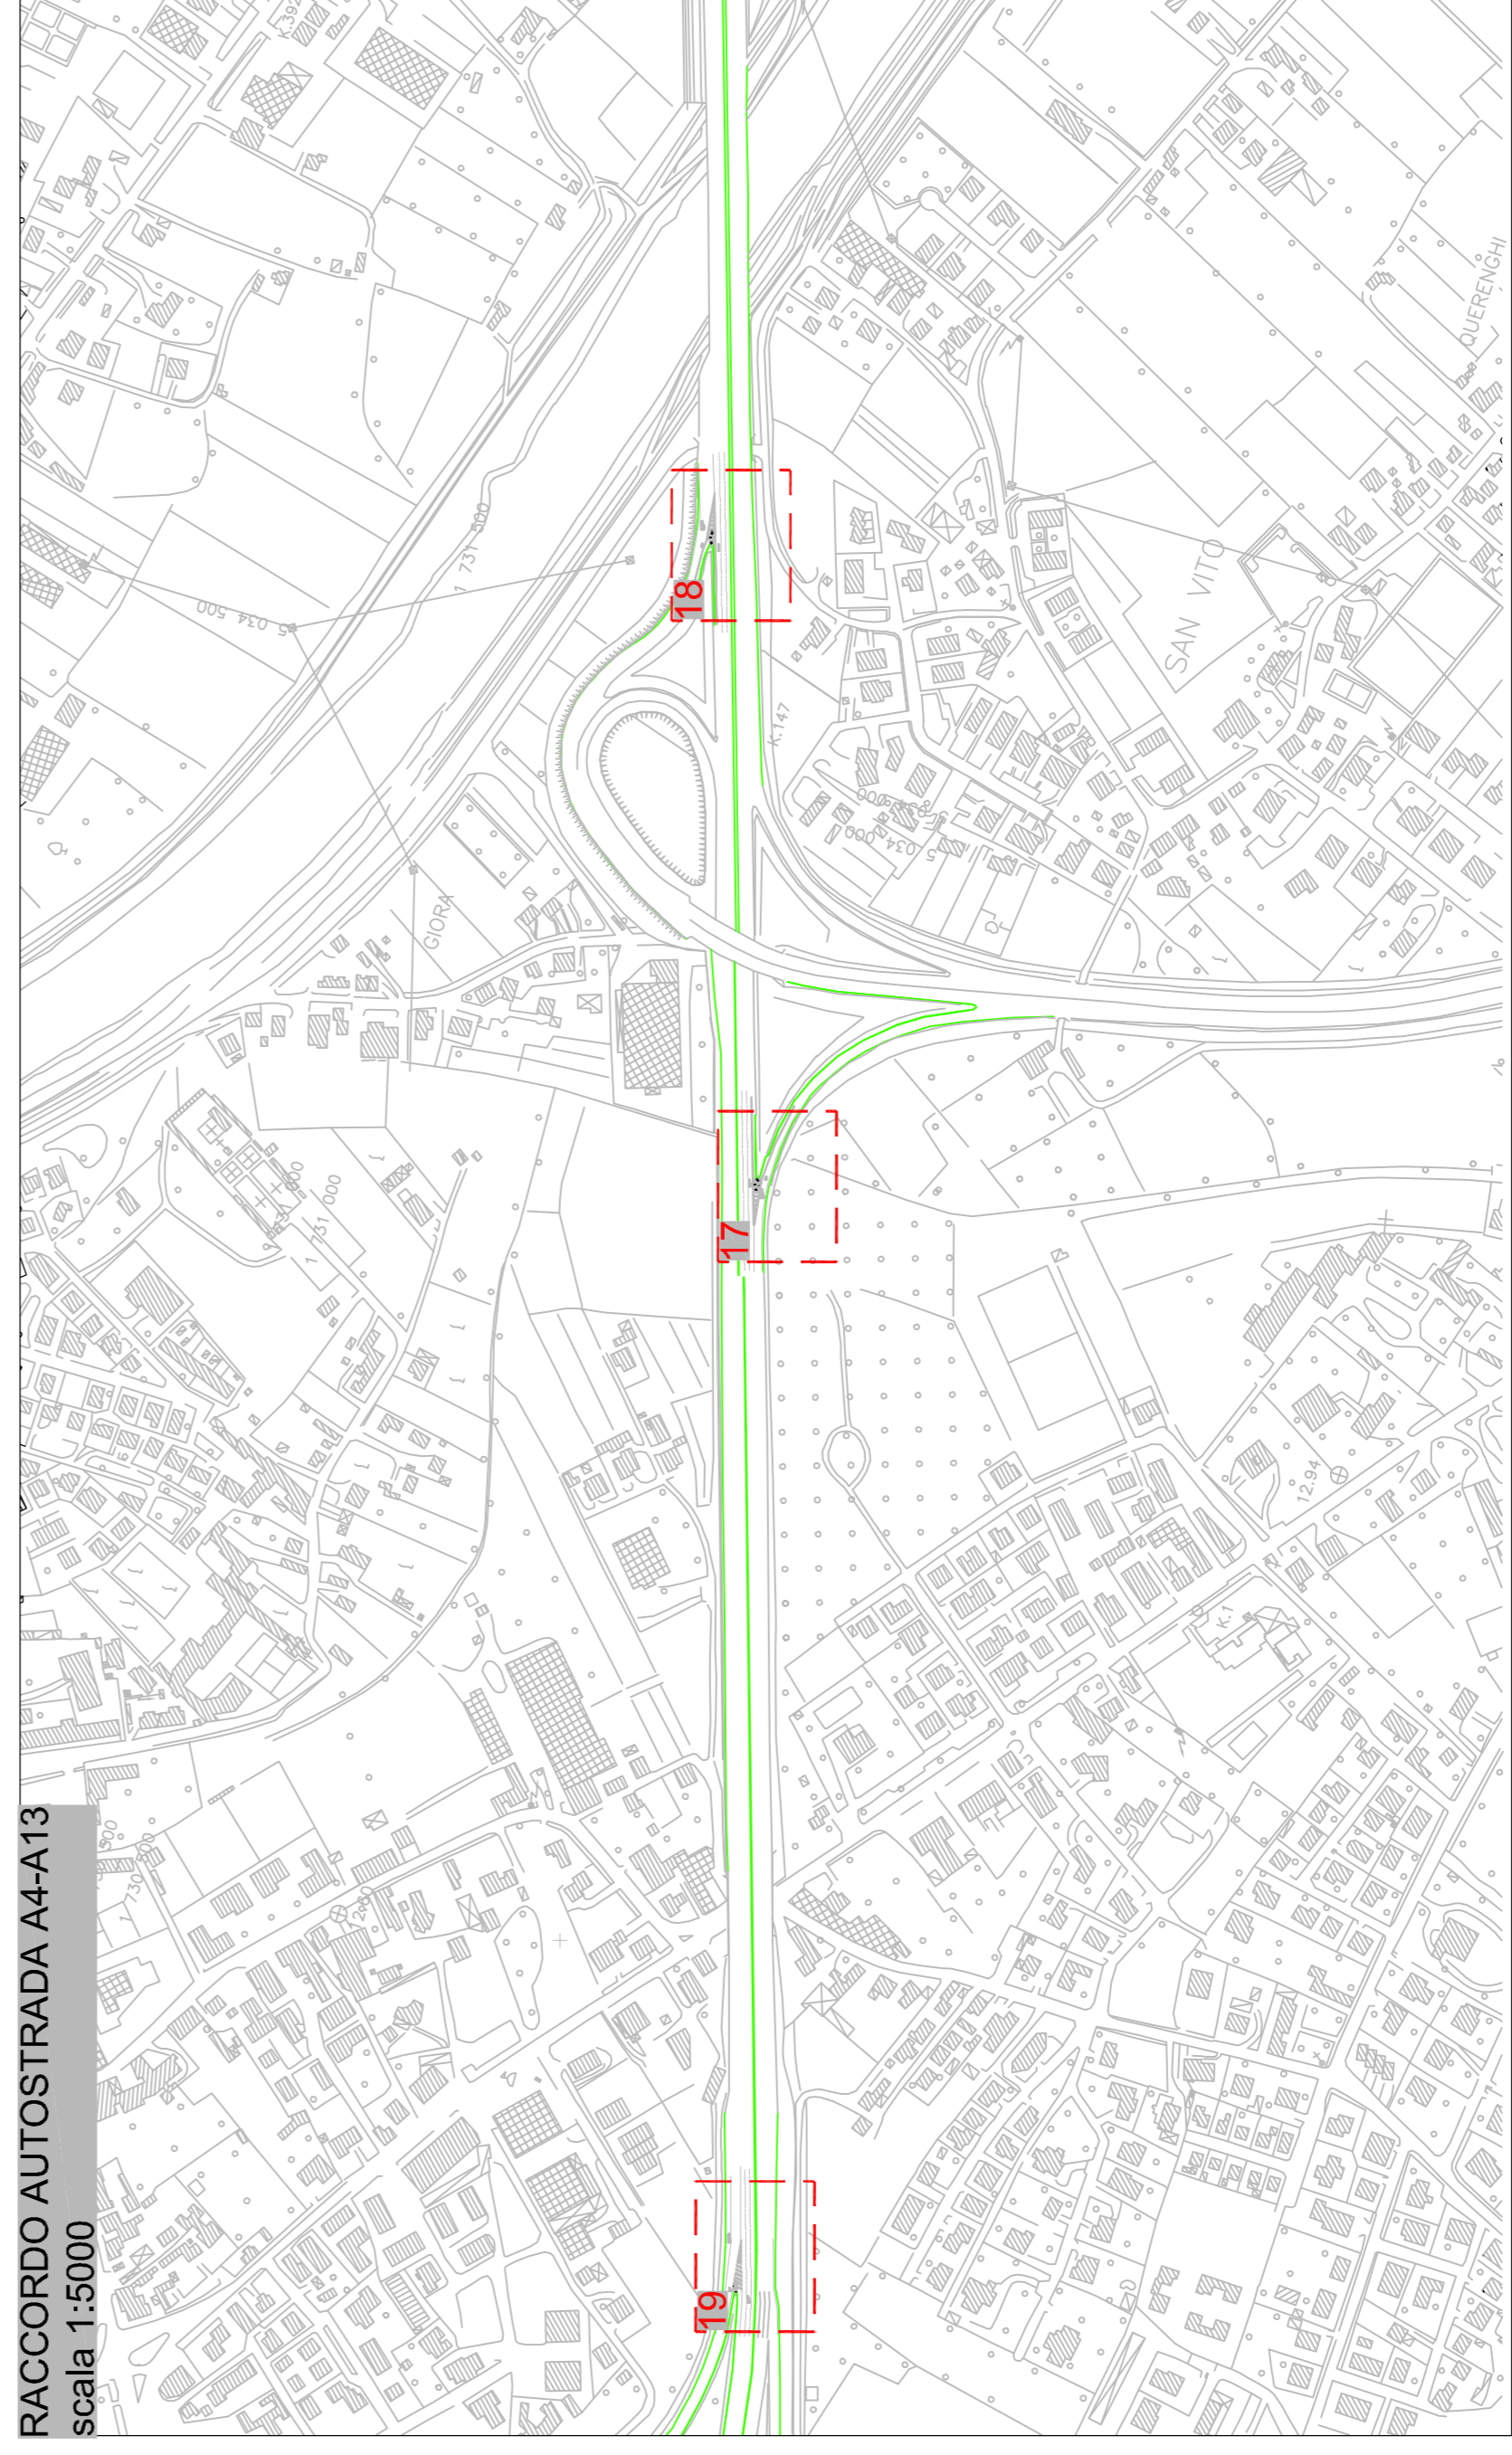

Concessionari Autostradali Venete - CAV S.p.A.

Concessionari Autostradali Venete - CAV S.p.A.

15 - 14

N. PROGETTO

DIREZIONE TECNICA

INSTALLAZIONE DI ATTENUATORI D'URTO IN CORRISPONDENZA DEGLI SVINGOLI DELLA A57 - TANGENZIALE DI MESTRE, RACCORDO MARCO POLO E A4.

PROGETTO ESECUTIVO

Elab. n. **S21**

POSIZIONAMENTO ATTENUATORI D'URTO

IL RESPONSABILE UNICO DEL PROCEDIMENTO
Ing. Sabato Fusco

ELABORAZIONE A CURA DI:
Ing. Francesco Castagnino

IL PROGETTISTA
Ing. Antonio Alessandri

CONSULENZA:

PROGETTAZIONE SPECIALISTICA:

Rev.	Descrizione	Redatto	Controllato	Approvato	Data
00	Prima emissione	Ing. Francesco Castagnino	Ing. Antonio Alessandri	Ing. Antonio Alessandri	11 giugno 2015
01	Seconda emissione	Ing. Francesco Castagnino	Ing. Antonio Alessandri	Ing. Antonio Alessandri	3 luglio 2015
02					
03					

Codice Progetto :