

Concessioni Autostradali
Venete - CAV S.p.A.

17 - 03

N. PROGETTO

CAV S.p.A.

Concessioni Autostradali Venete

Sede Legale: via Bottego, 64 a - 30175 Marghera Venezia

Tel. 041 5497111 - Fax. 041 935181

R.I./C.F./P.IVA 03829590276 - Iscr. R.E.A. VE 0341881

Cap. Sociale € 2.000.000,00

**AUTOSTRADALE IN
CONCESSIONE:**

Autostrada A4
Autostrada A57 – Tangenziale di Mestre
Raccordo per l'Aeroporto "Marco Polo"

OGGETTO: SERVIZIO DI NOLEGGIO ALL INCLUSIVE DI MACCHINE
FOTOCOPIATRICI DIGITALI MULTIFUNZIONE, STAMPANTI DI
RETE, PLOTTER, GESTIONE FAX, MONITORAGGIO, ACCOUNTING
E SERVIZI CORRELATI

ALLEGATO

I

IPOSTESI DI POSIZIONAMENTO


R.U.P. ing. Sabato Fusco

Progettista: dott. Riccardo Carraro

Redatto da: dott. Riccardo Carraro

EDIZIONE: Anno 2017

IPOTESI DI POSIZIONAMENTO DELLE APPARECCHIATURE

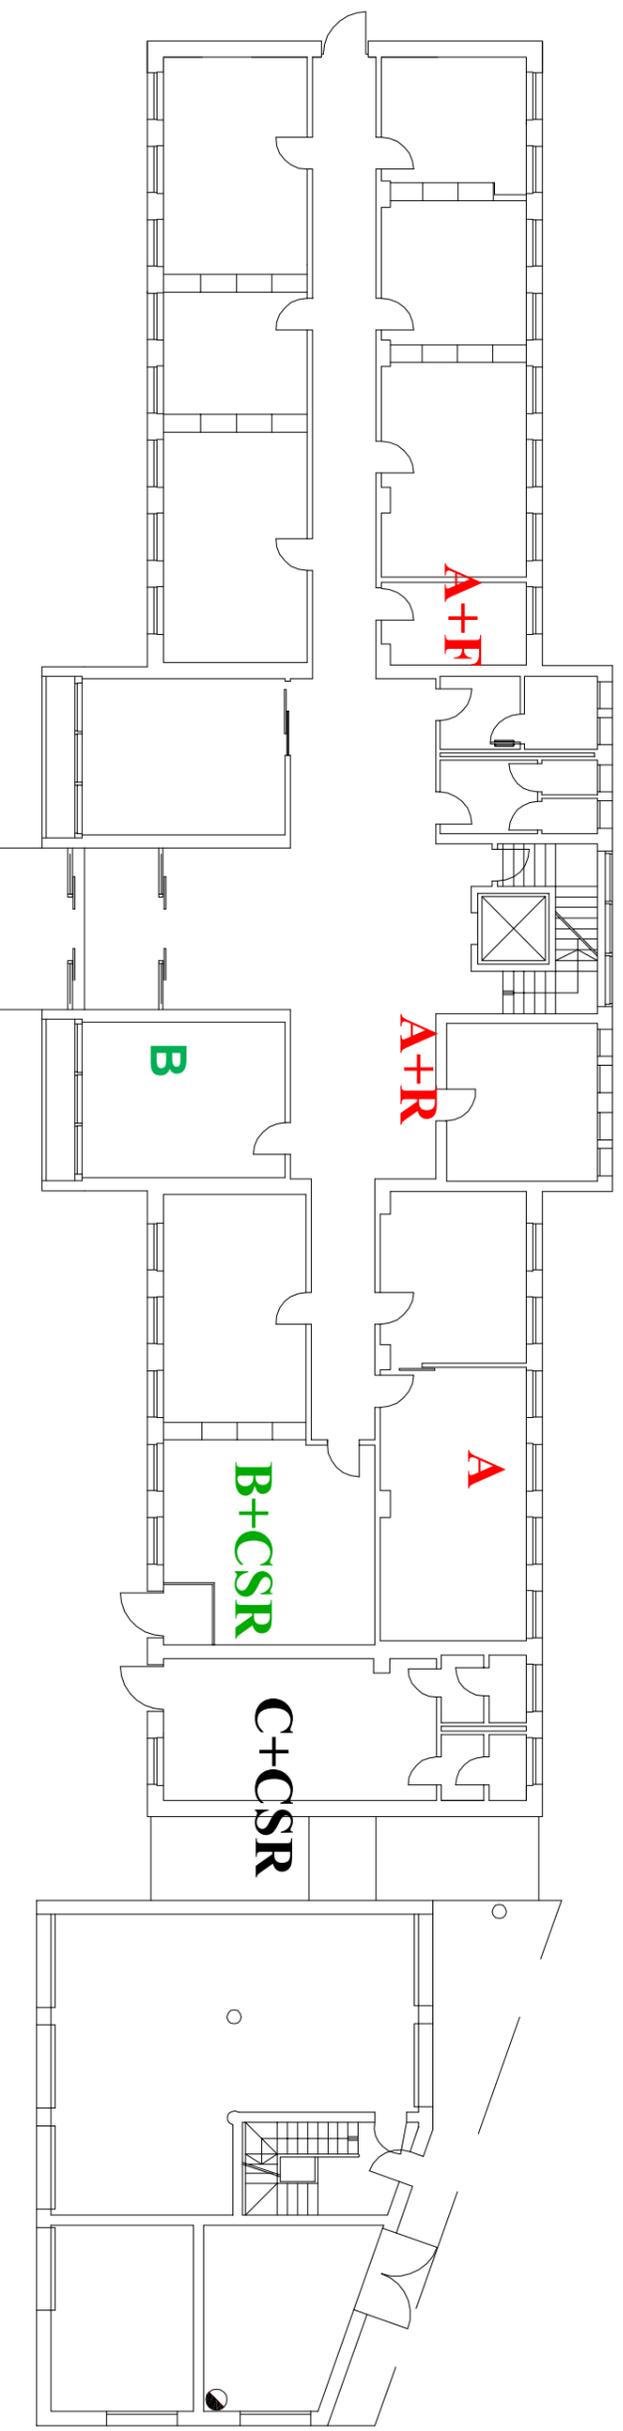


A: MF B/N e colore A3 (R= rifinitore) (F=Fax)

B: MF compacta B/N e colore da tavolo A4 (CSR: cassetti aggiuntivi e ruote)

C: stampante da tavolo B/N (CSR: cassetti aggiuntivi e ruote)


P: plotter A0

PIANO PRIMO - UFFICI
AREA TECNICA ESERCIZIO PERSONALE

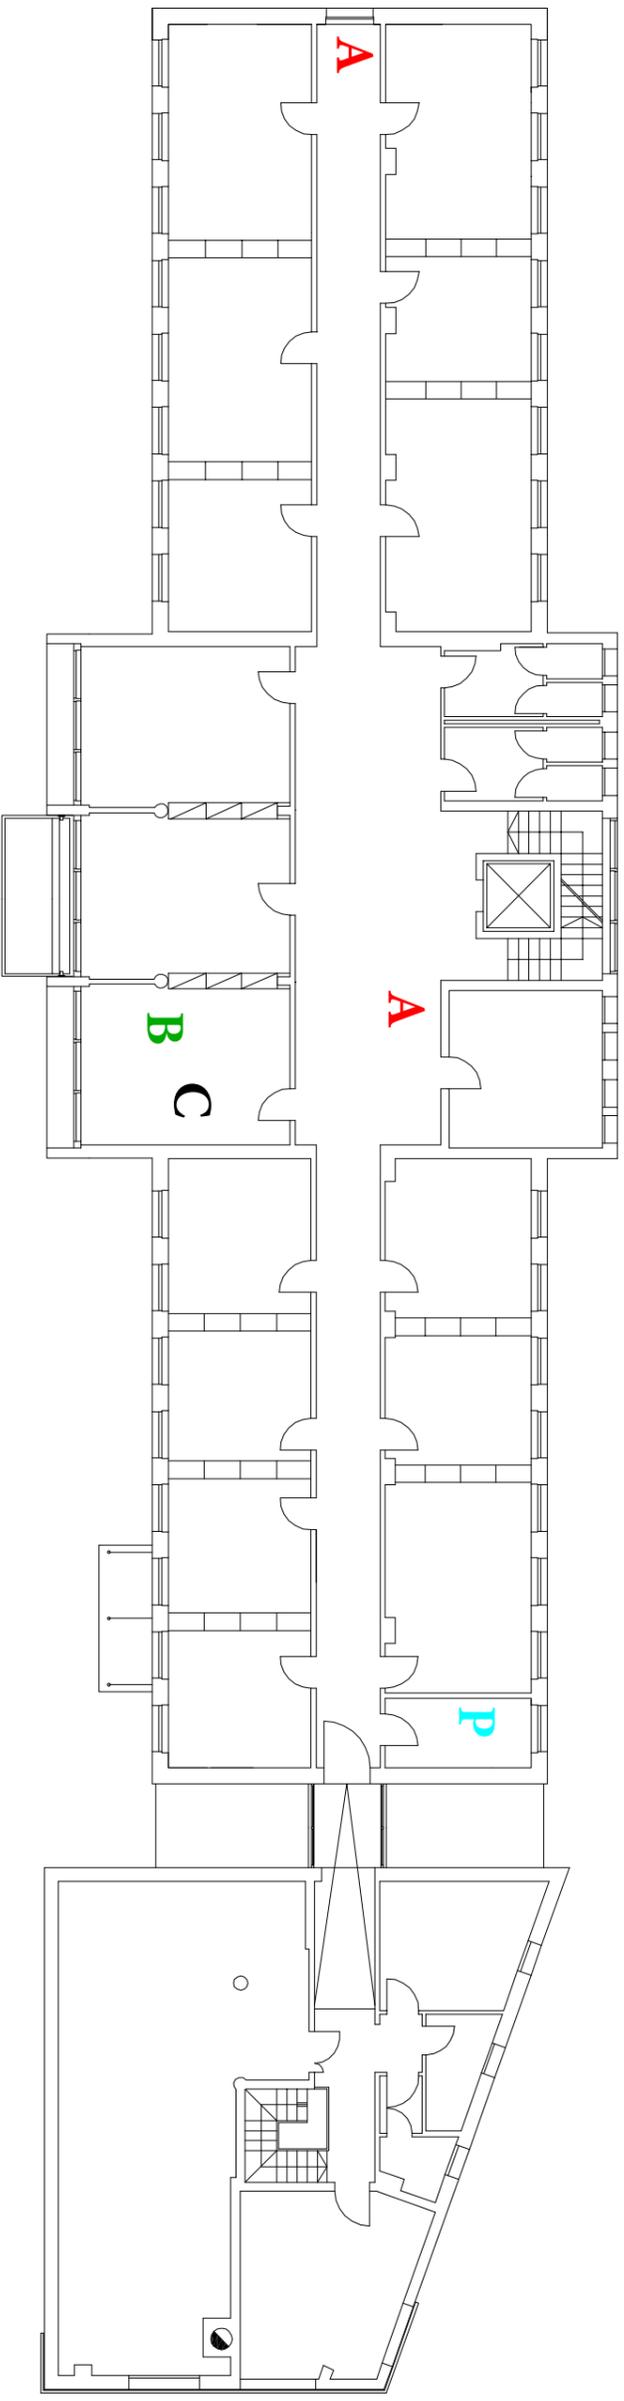


PIANO SECONDO


AREA TECNICA ESERCIZIO PERSONALE

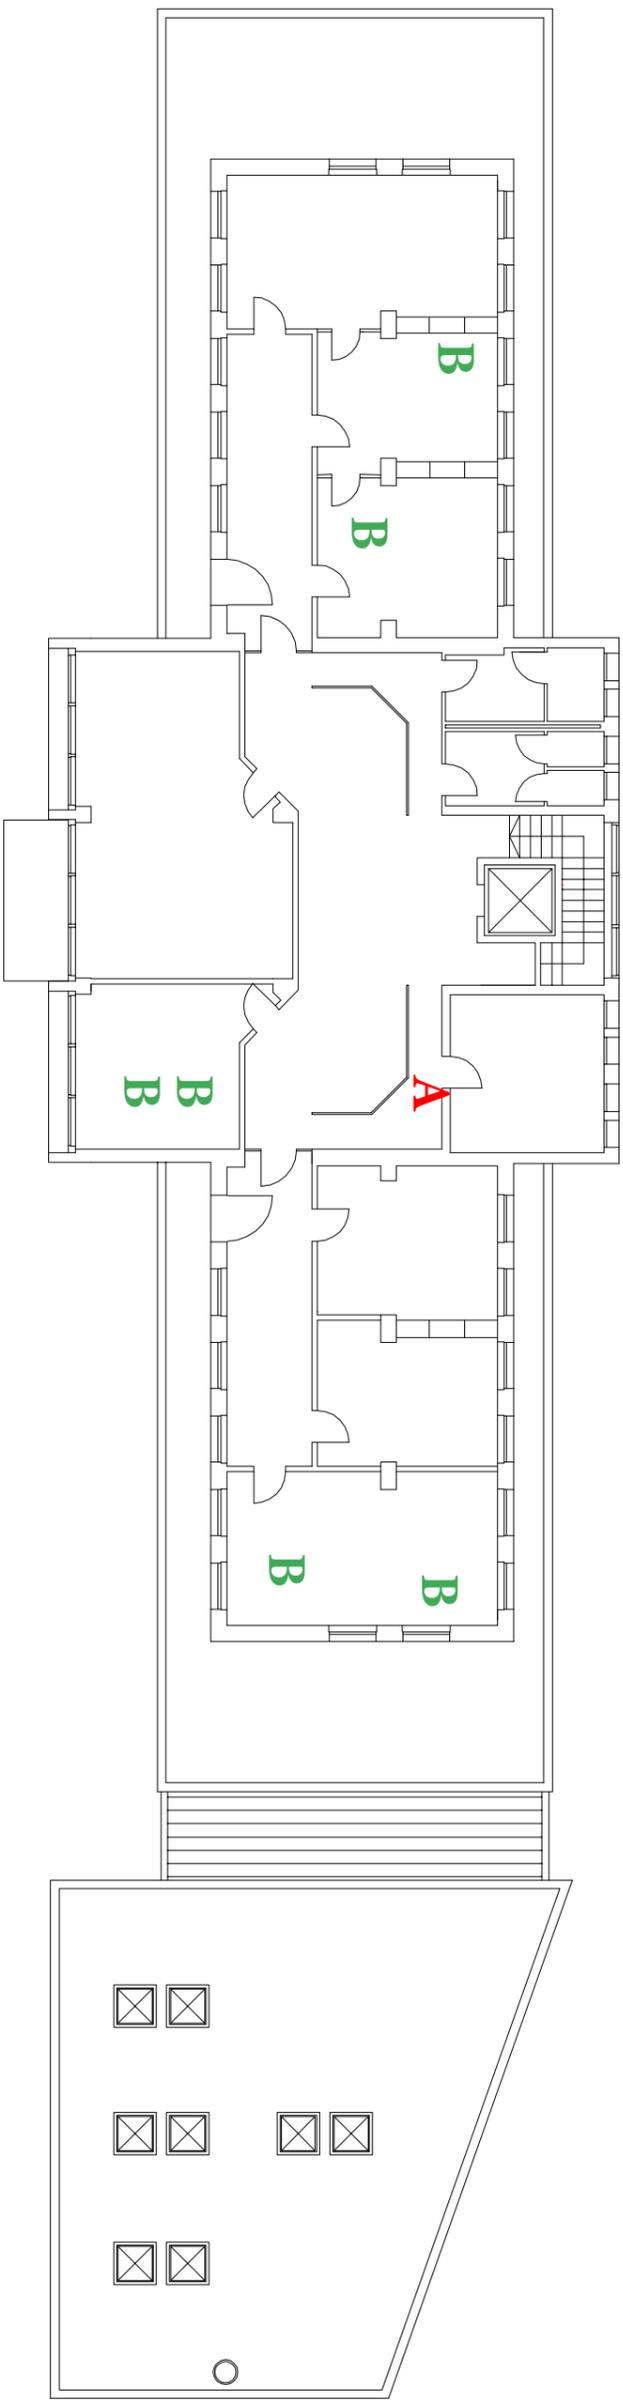


PIANO PRIMO
AREA FINANZIARIA - SEGRETERIA GENERALE

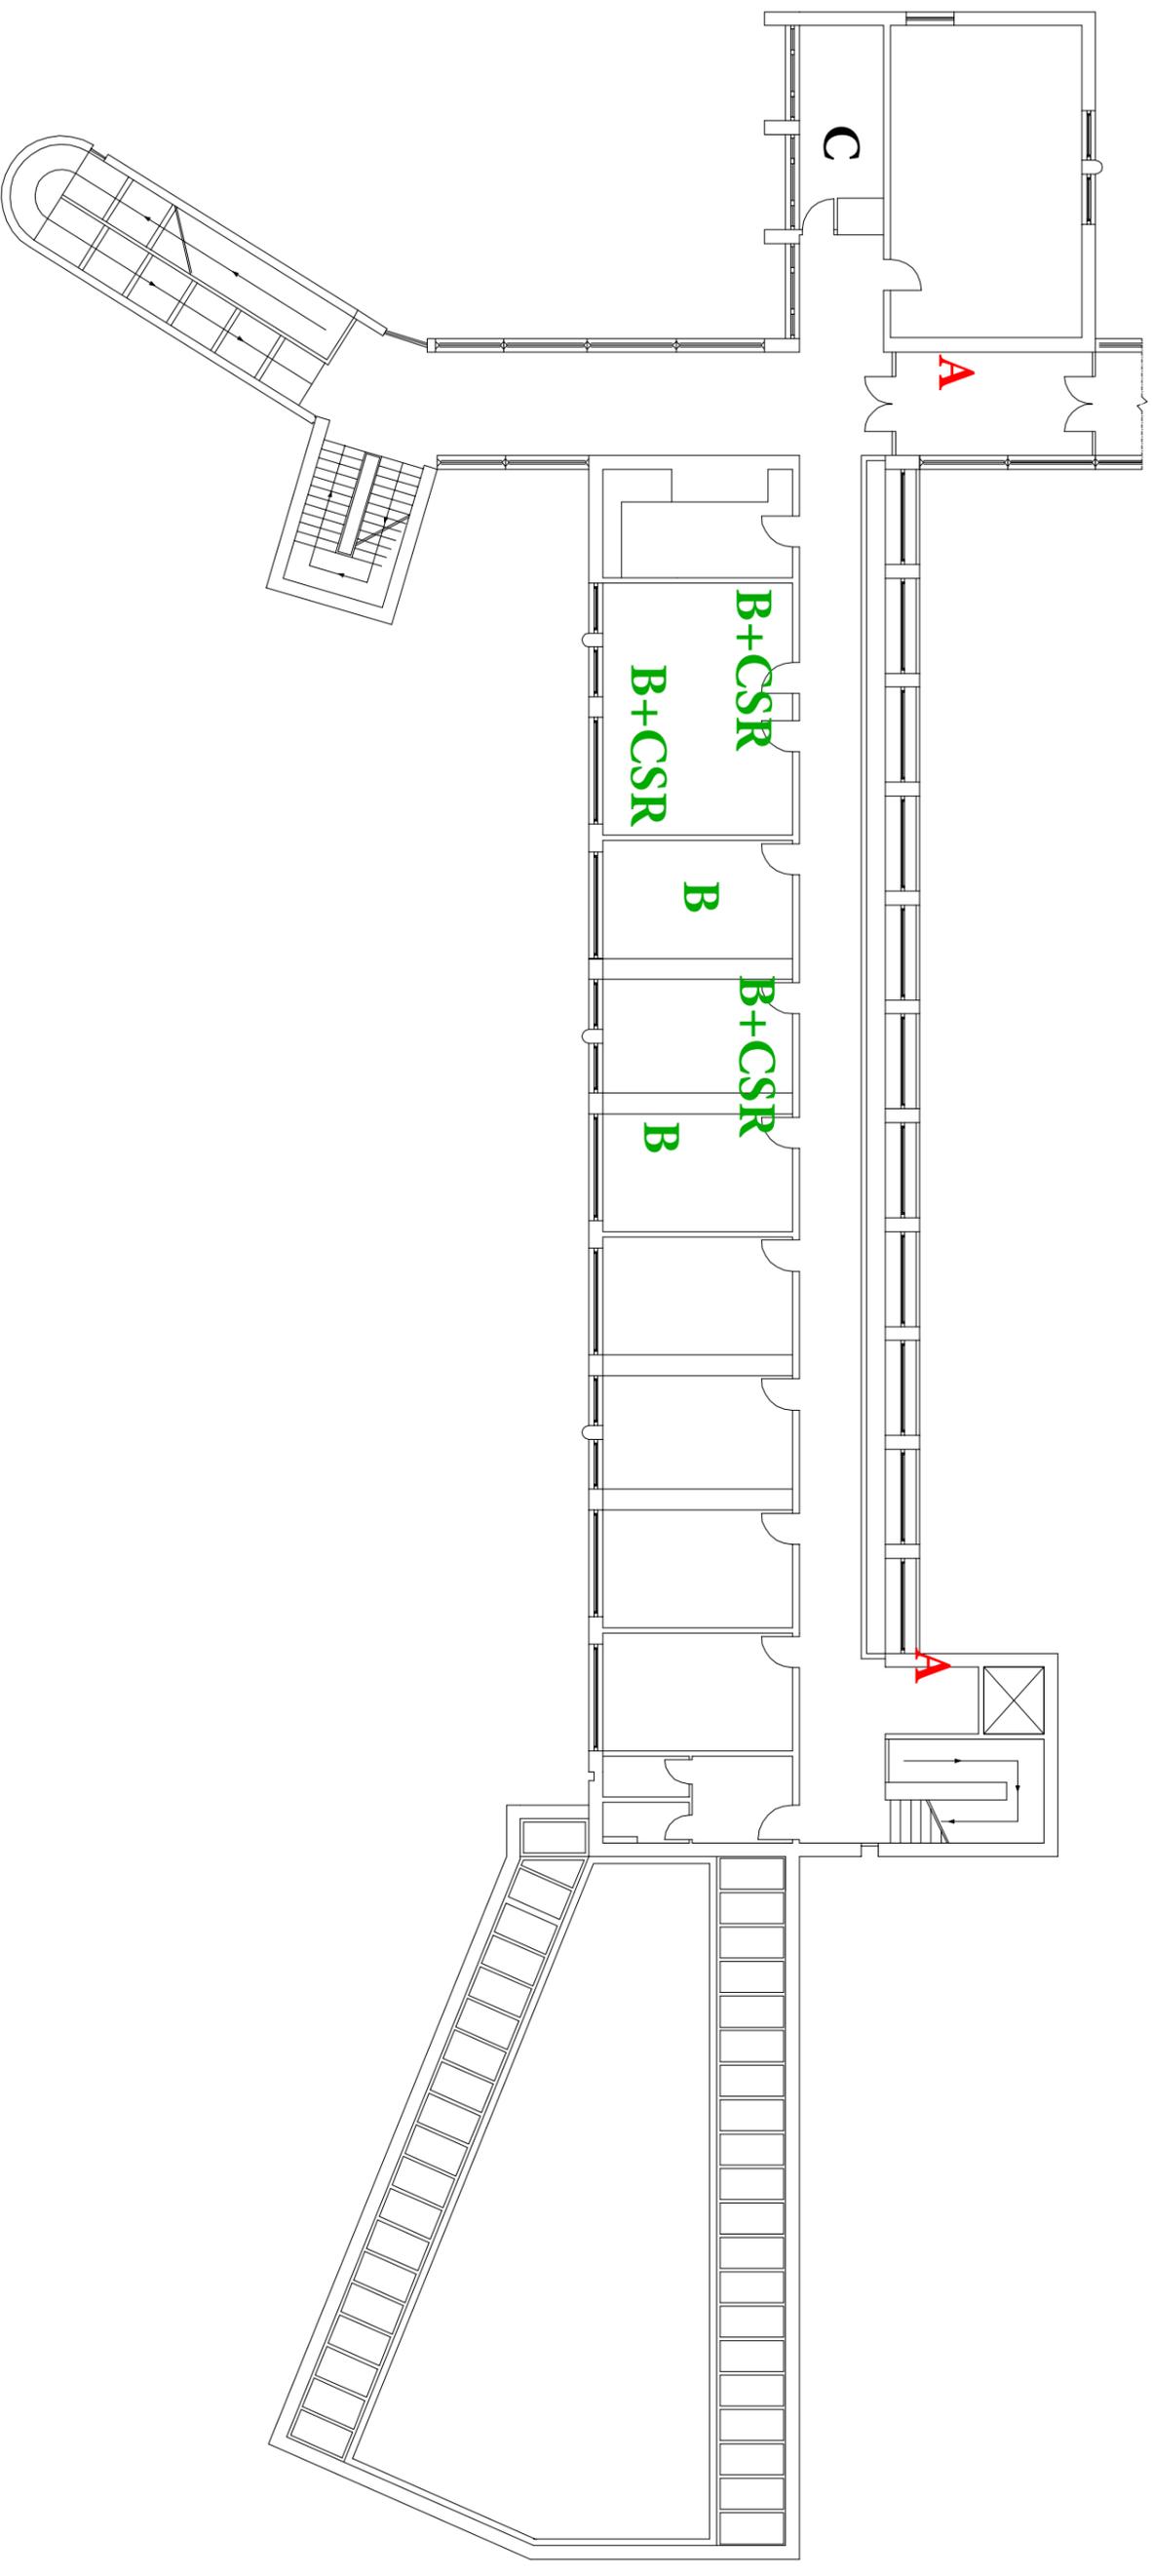

PIANO TERRA
AREA FINANZIARIA

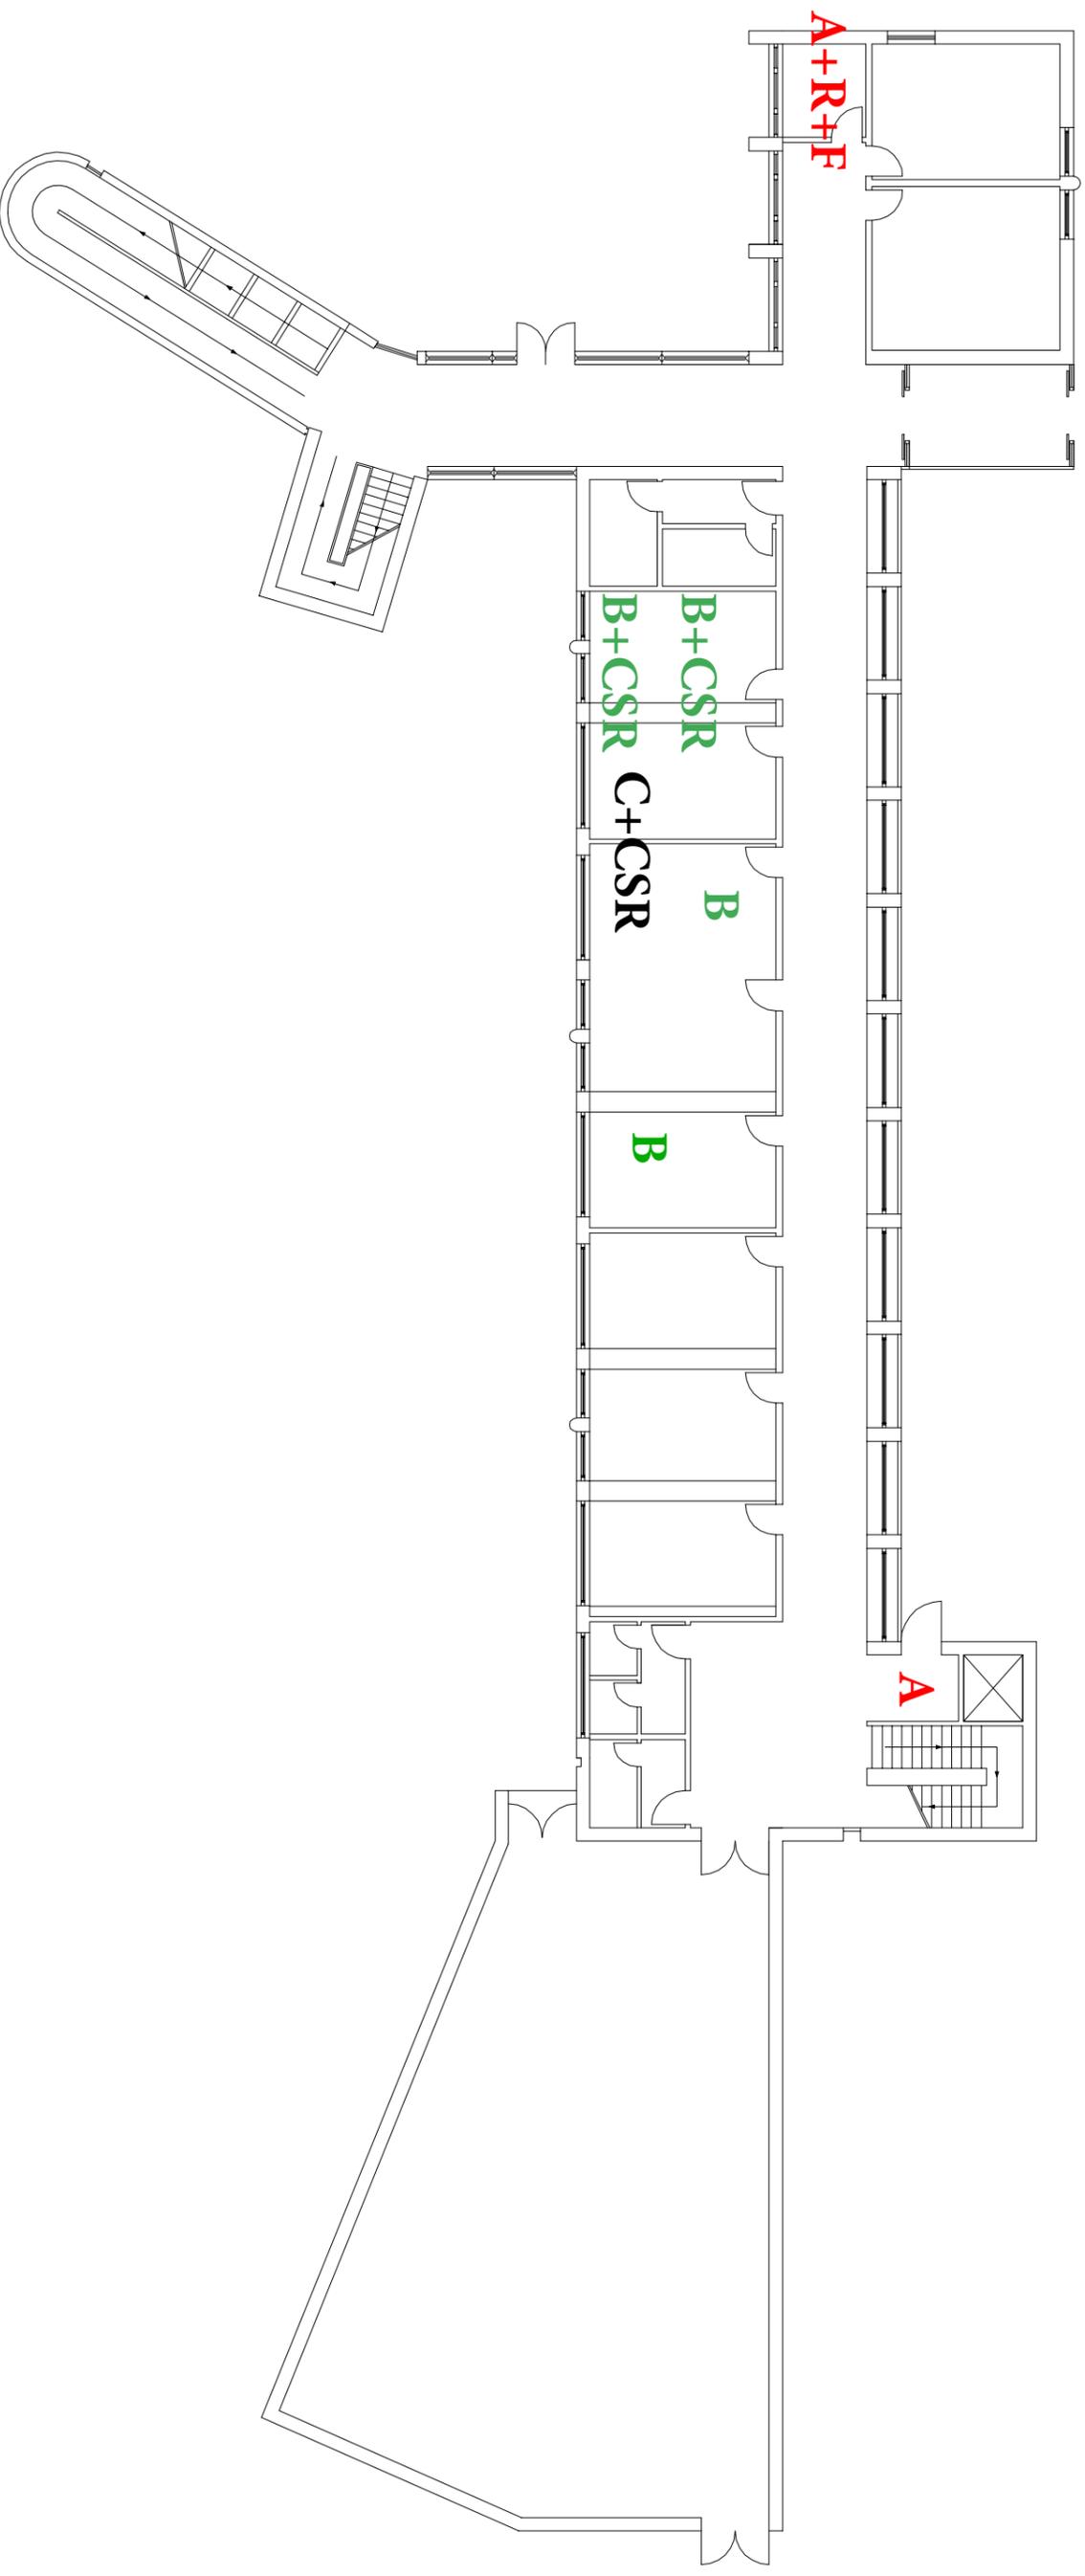


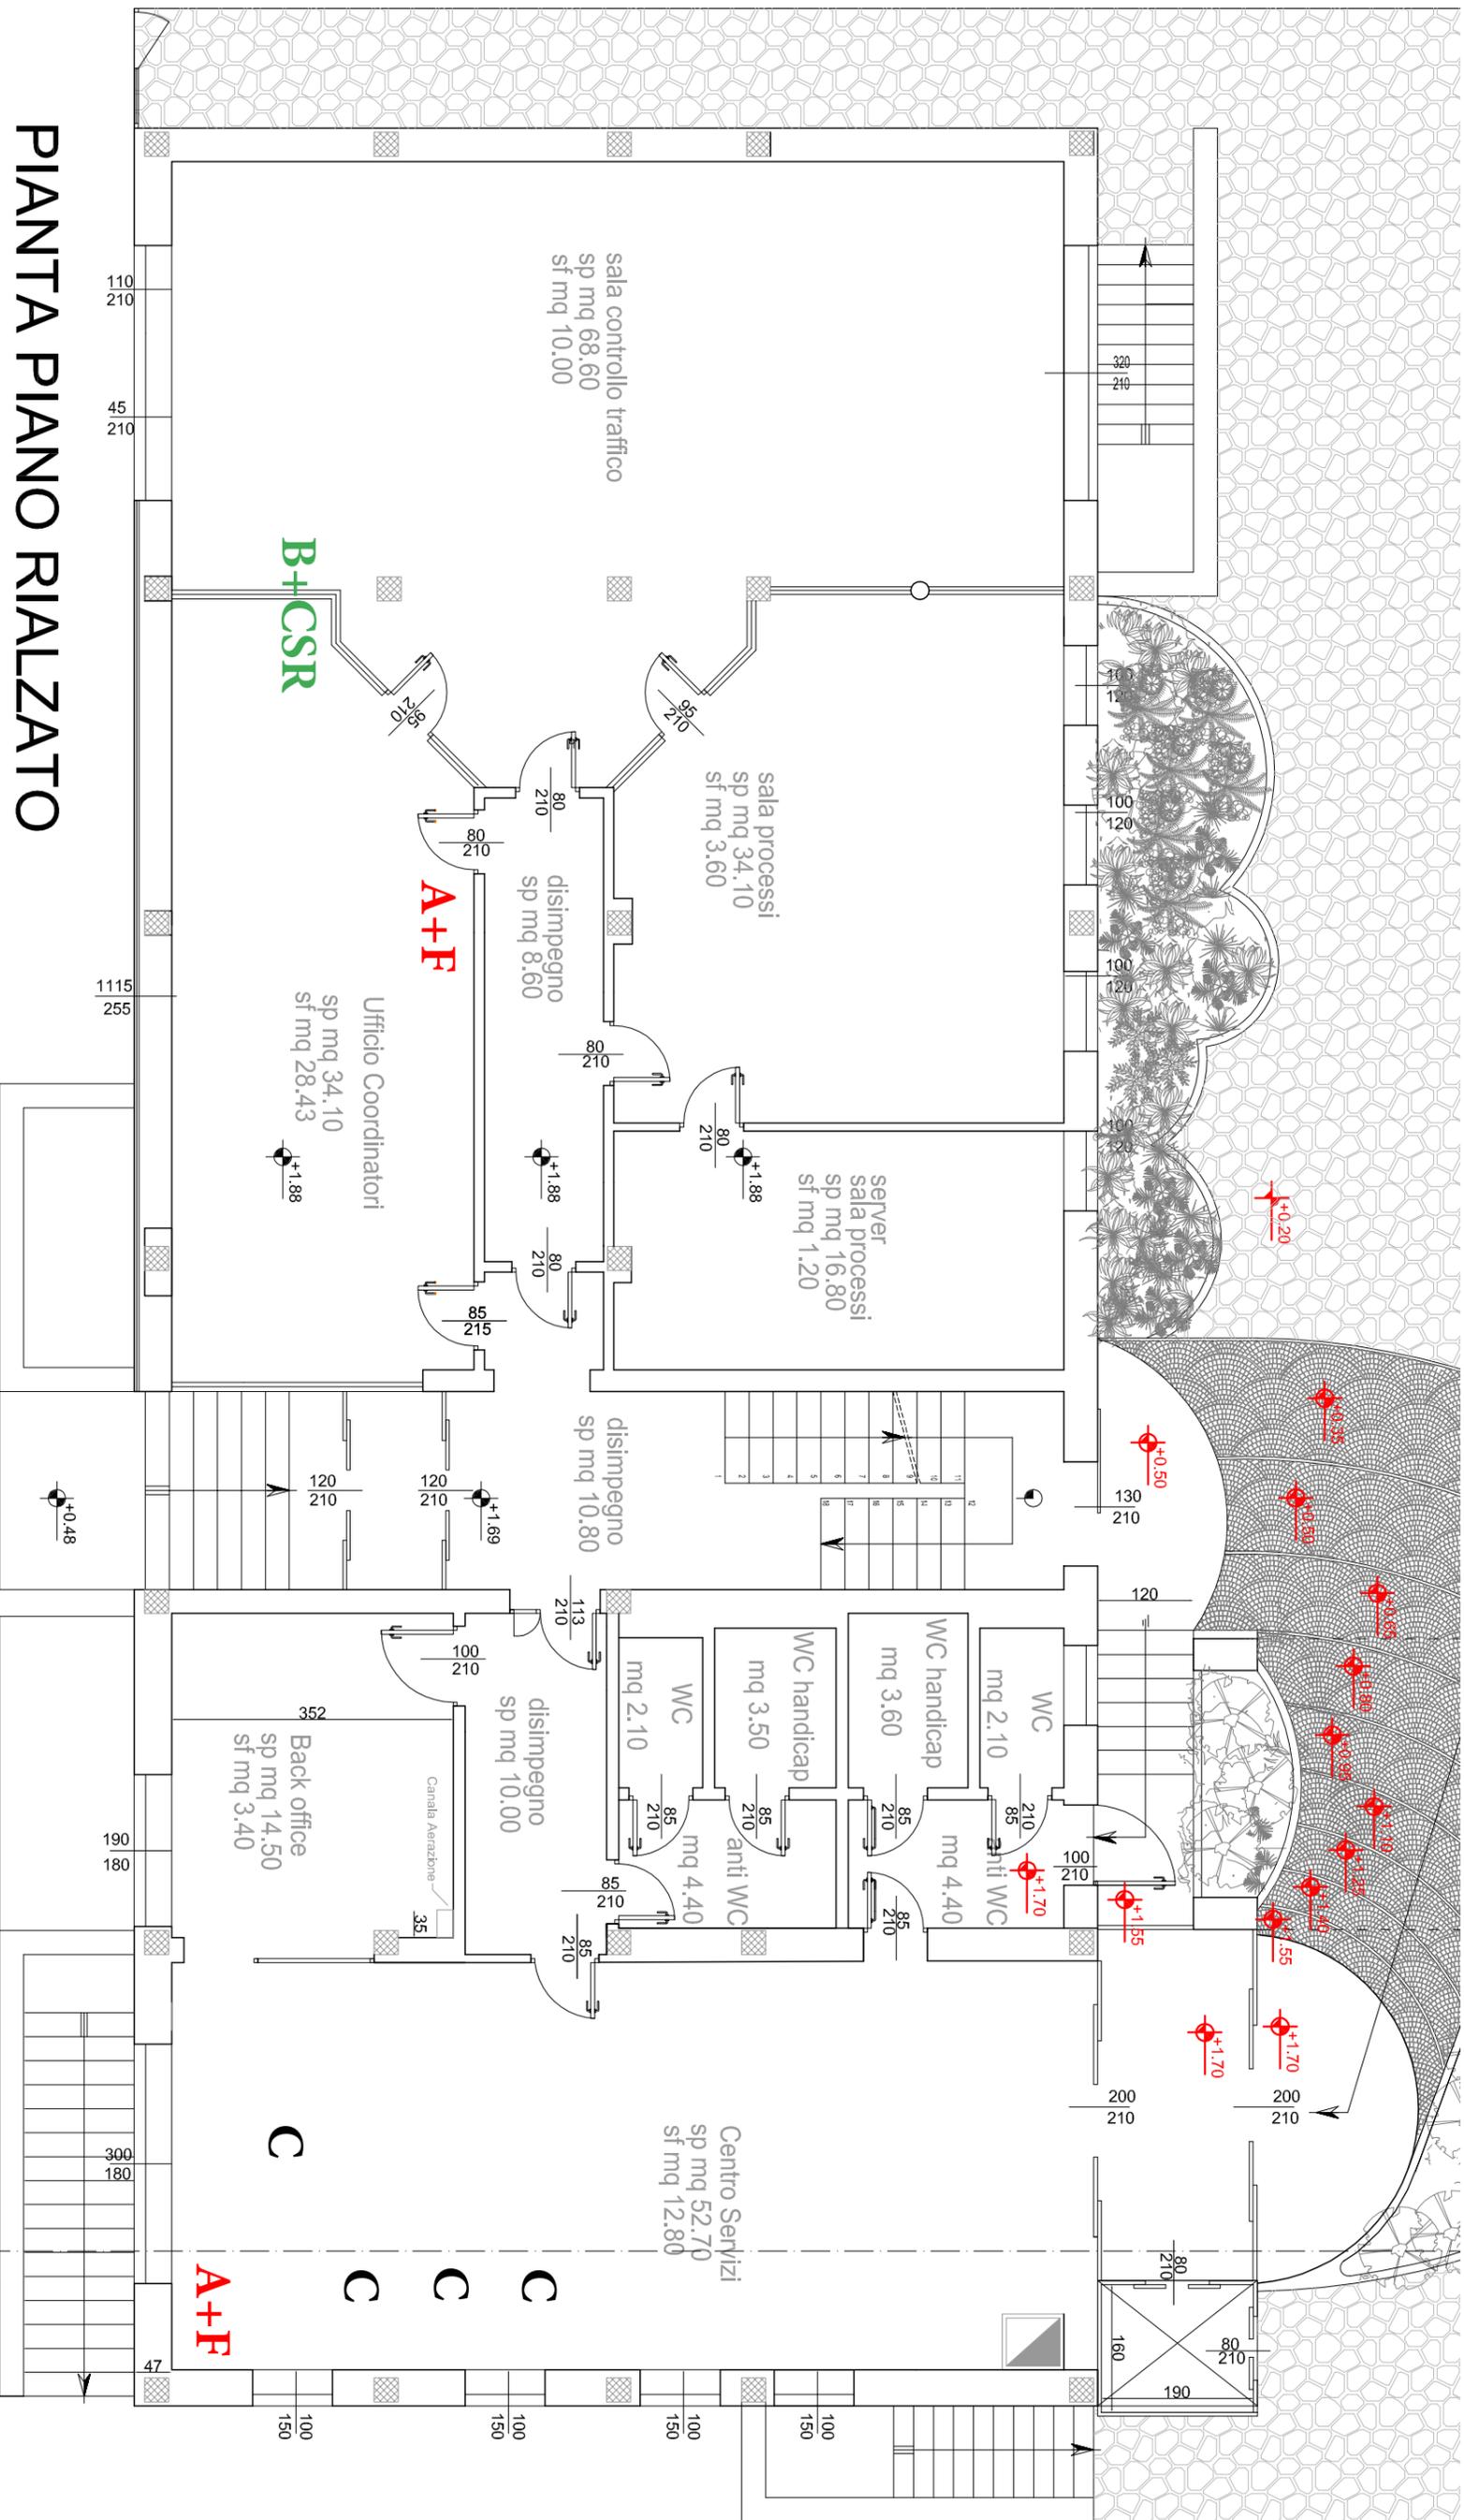

42 536,53 11 980,47 11,5 248 30 947 45

168,5 1205

1373,5

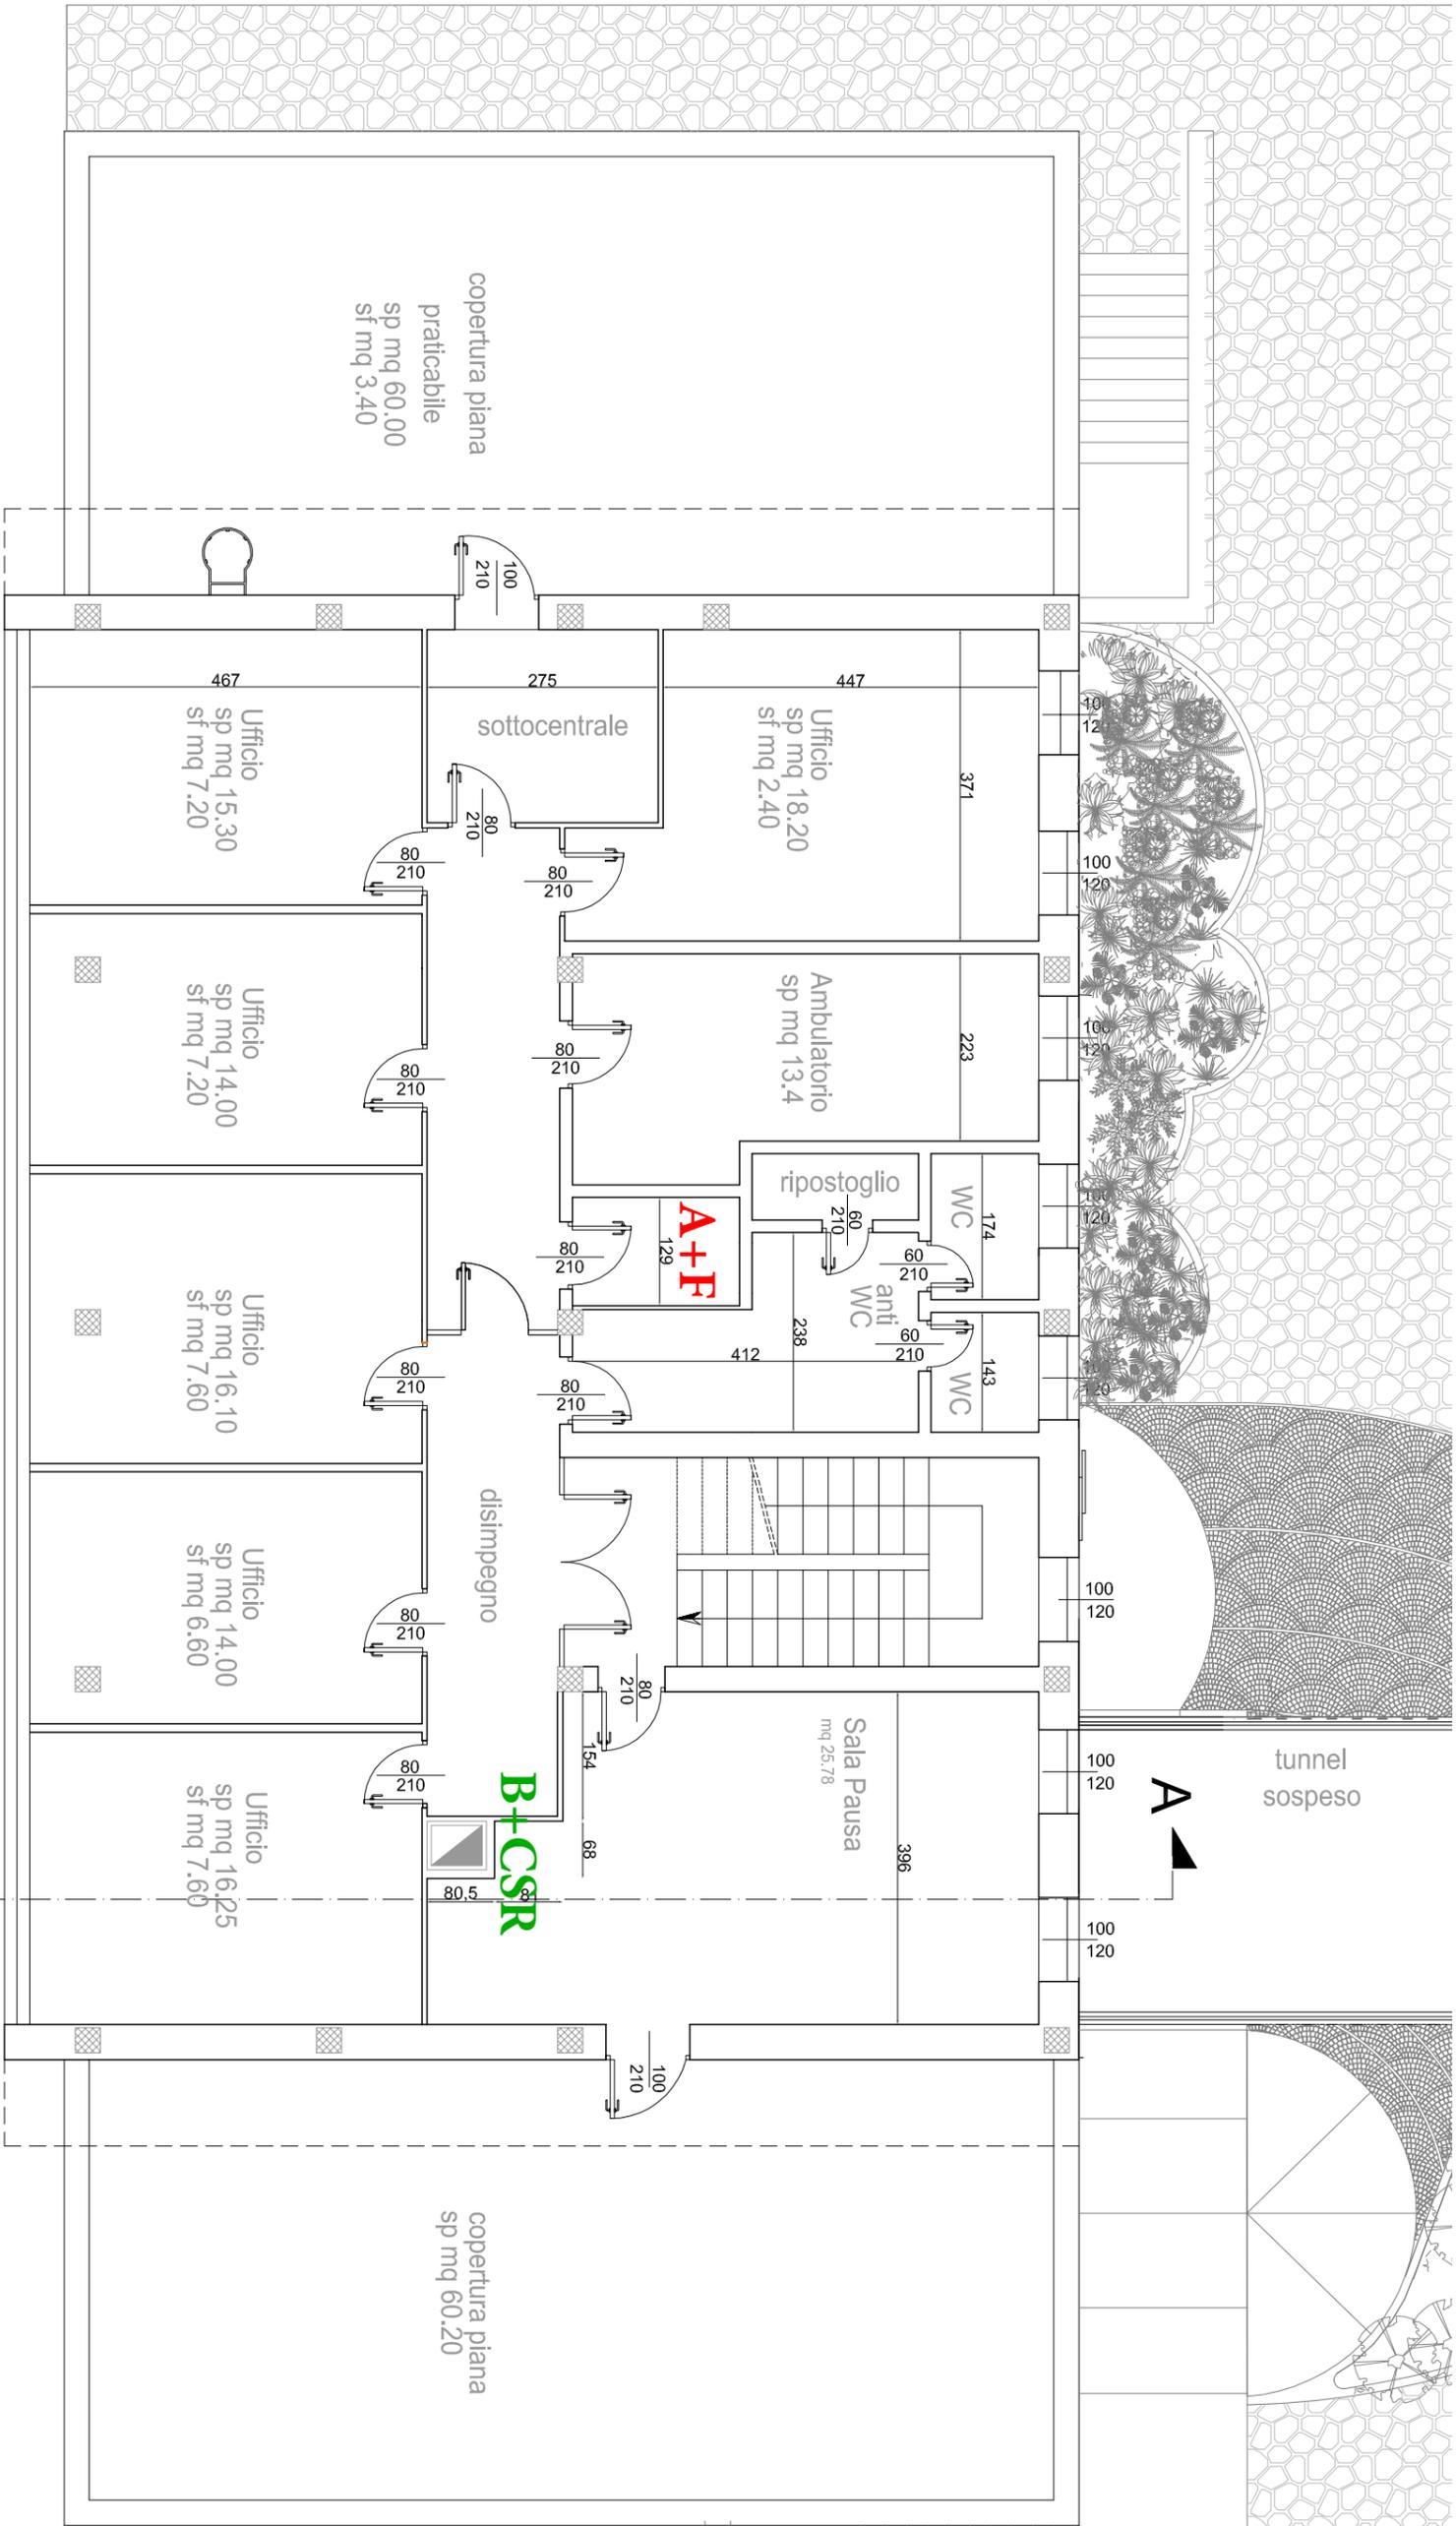

copertura piana
praticabile
sp mq 60,00
sf mq 3,40

467
Ufficio
sp mq 15,30
sf mq 7,20

Ufficio
sp mq 14,00
sf mq 7,20

Ufficio
sp mq 16,10
sf mq 7,60

Ufficio
sp mq 14,00
sf mq 6,60

Ufficio
sp mq 16,25
sf mq 7,60

copertura piana
sp mq 60,20


B+CSR

A+F

tunnel
sospeso


PIANTA PIANO PRIMO

AREA ESERCIZIO

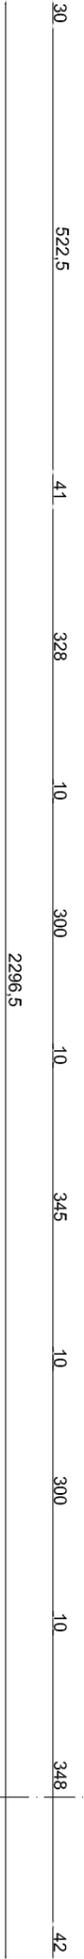

A' ◀

A ◀

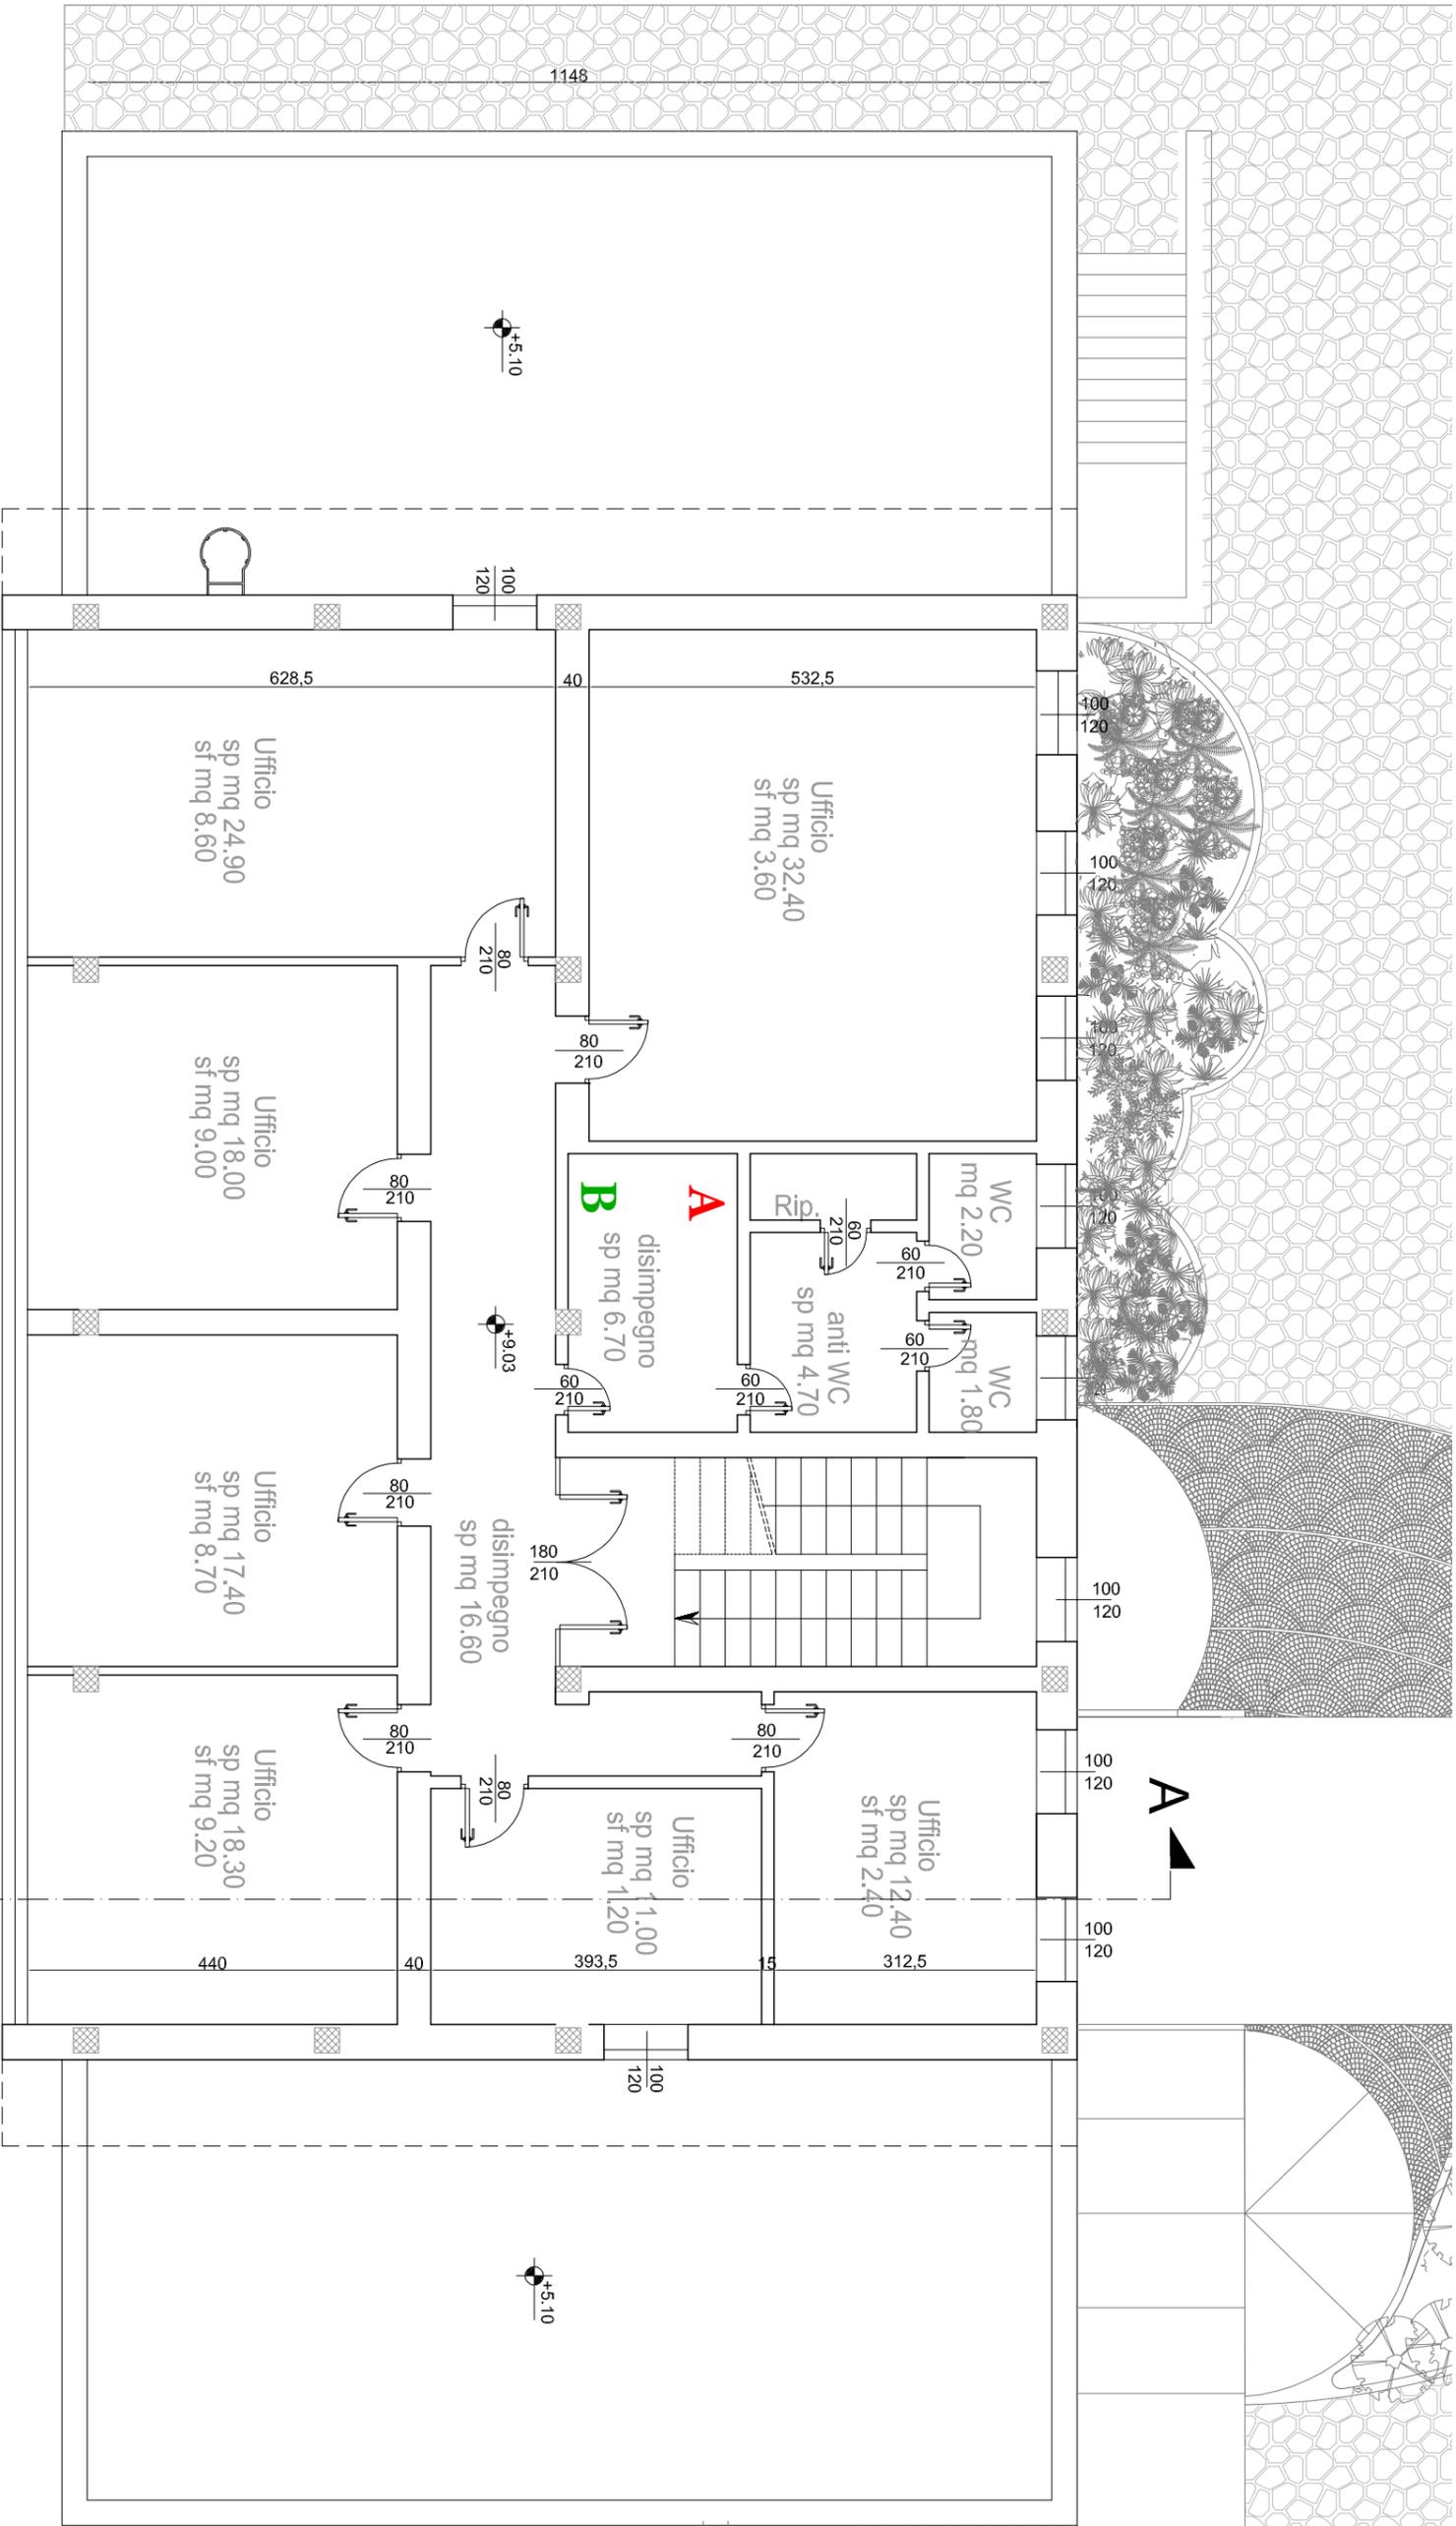


PIANTA PIANO SECONDO


AREA ESERCIZIO

A'

A


**PIANO TERRA
MAGAZZINO**

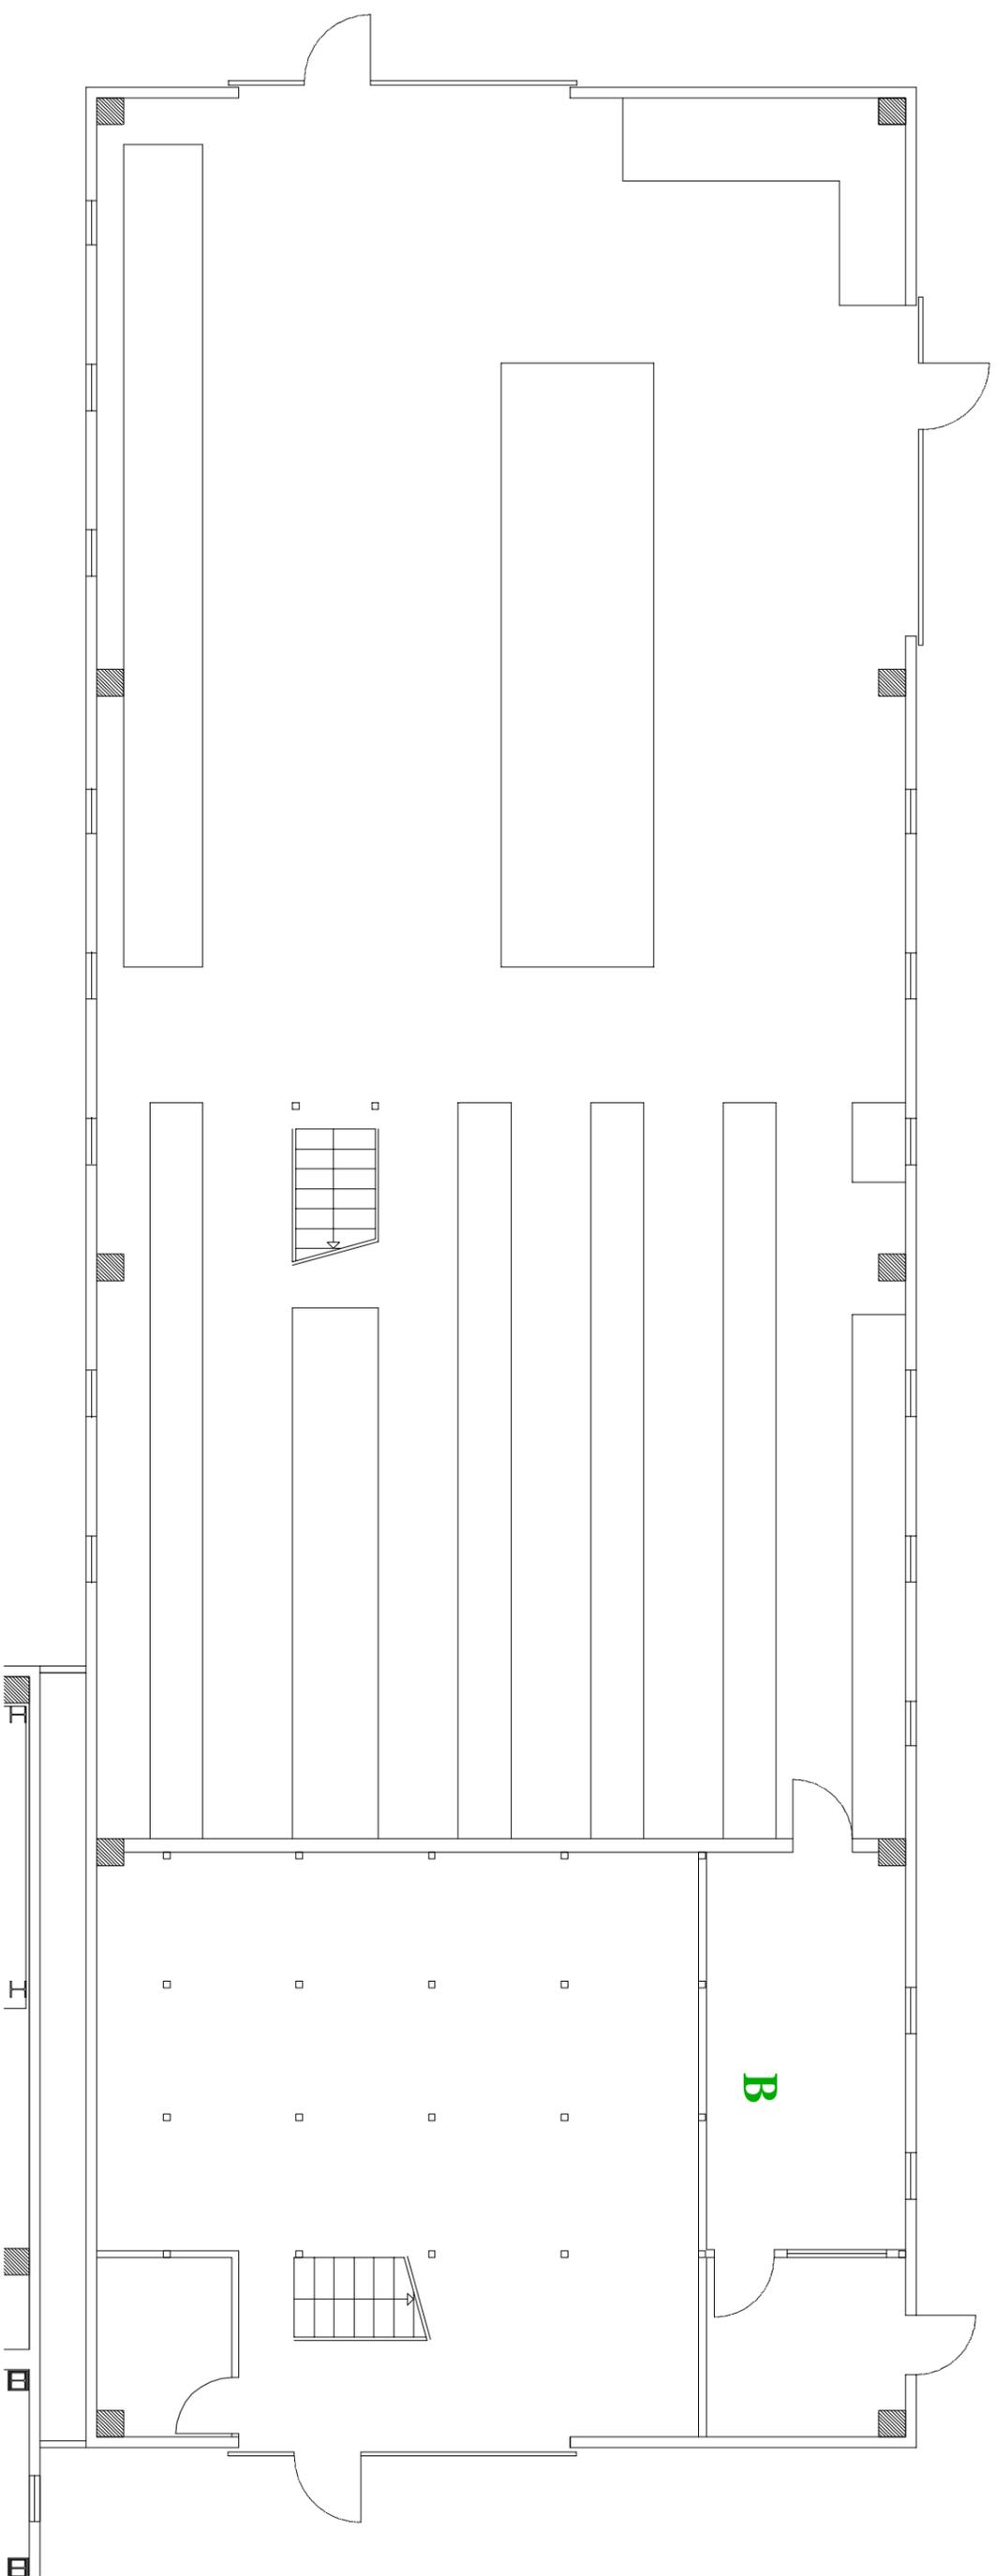


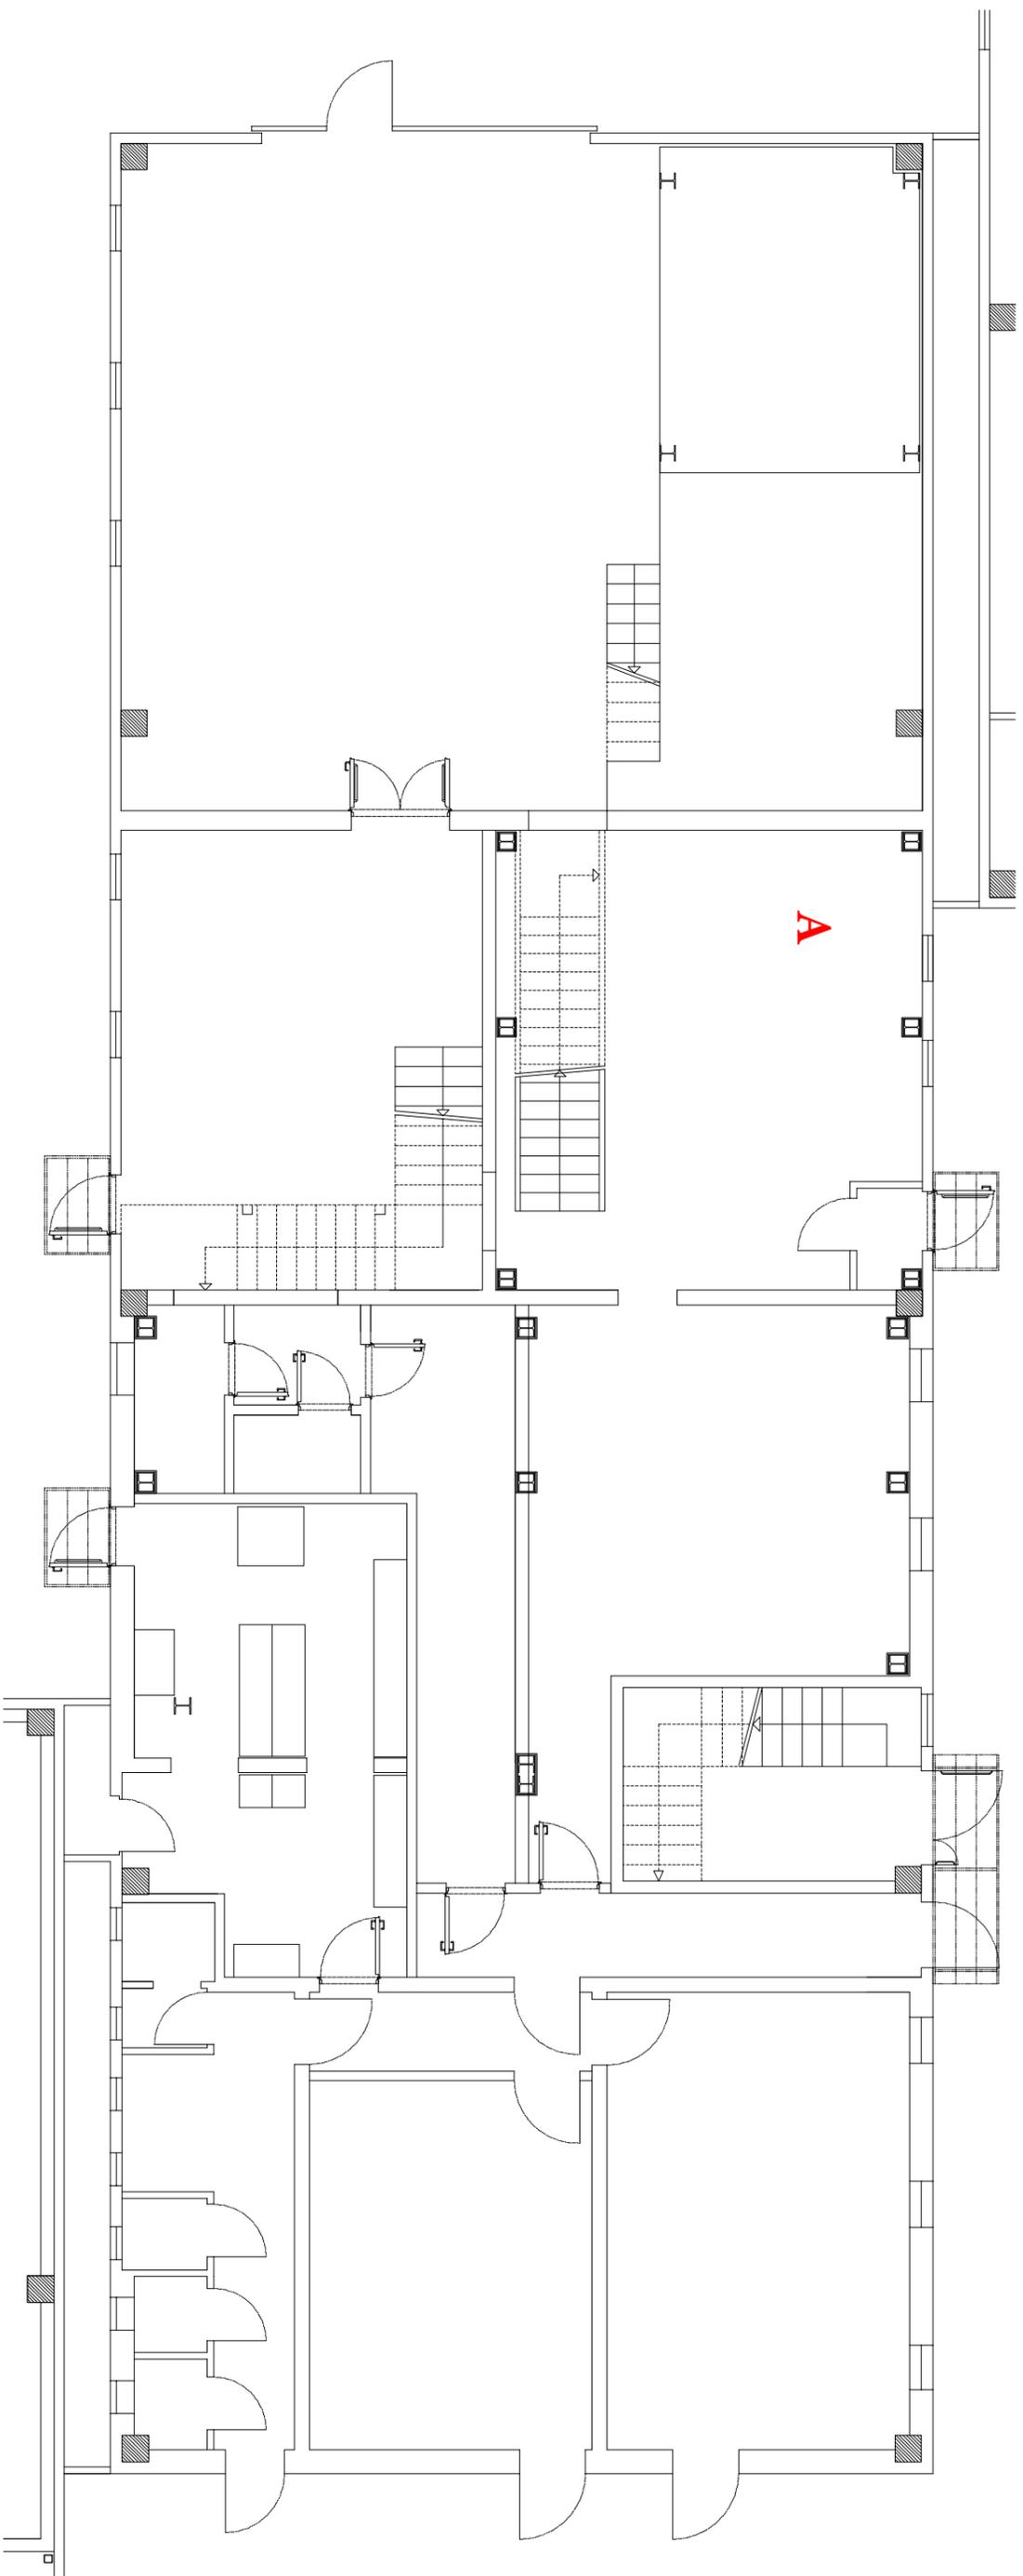

PIANO TERRA
S.I.C.T

PIANO SOPPALCO
SQUADRA MANUTENZIONE

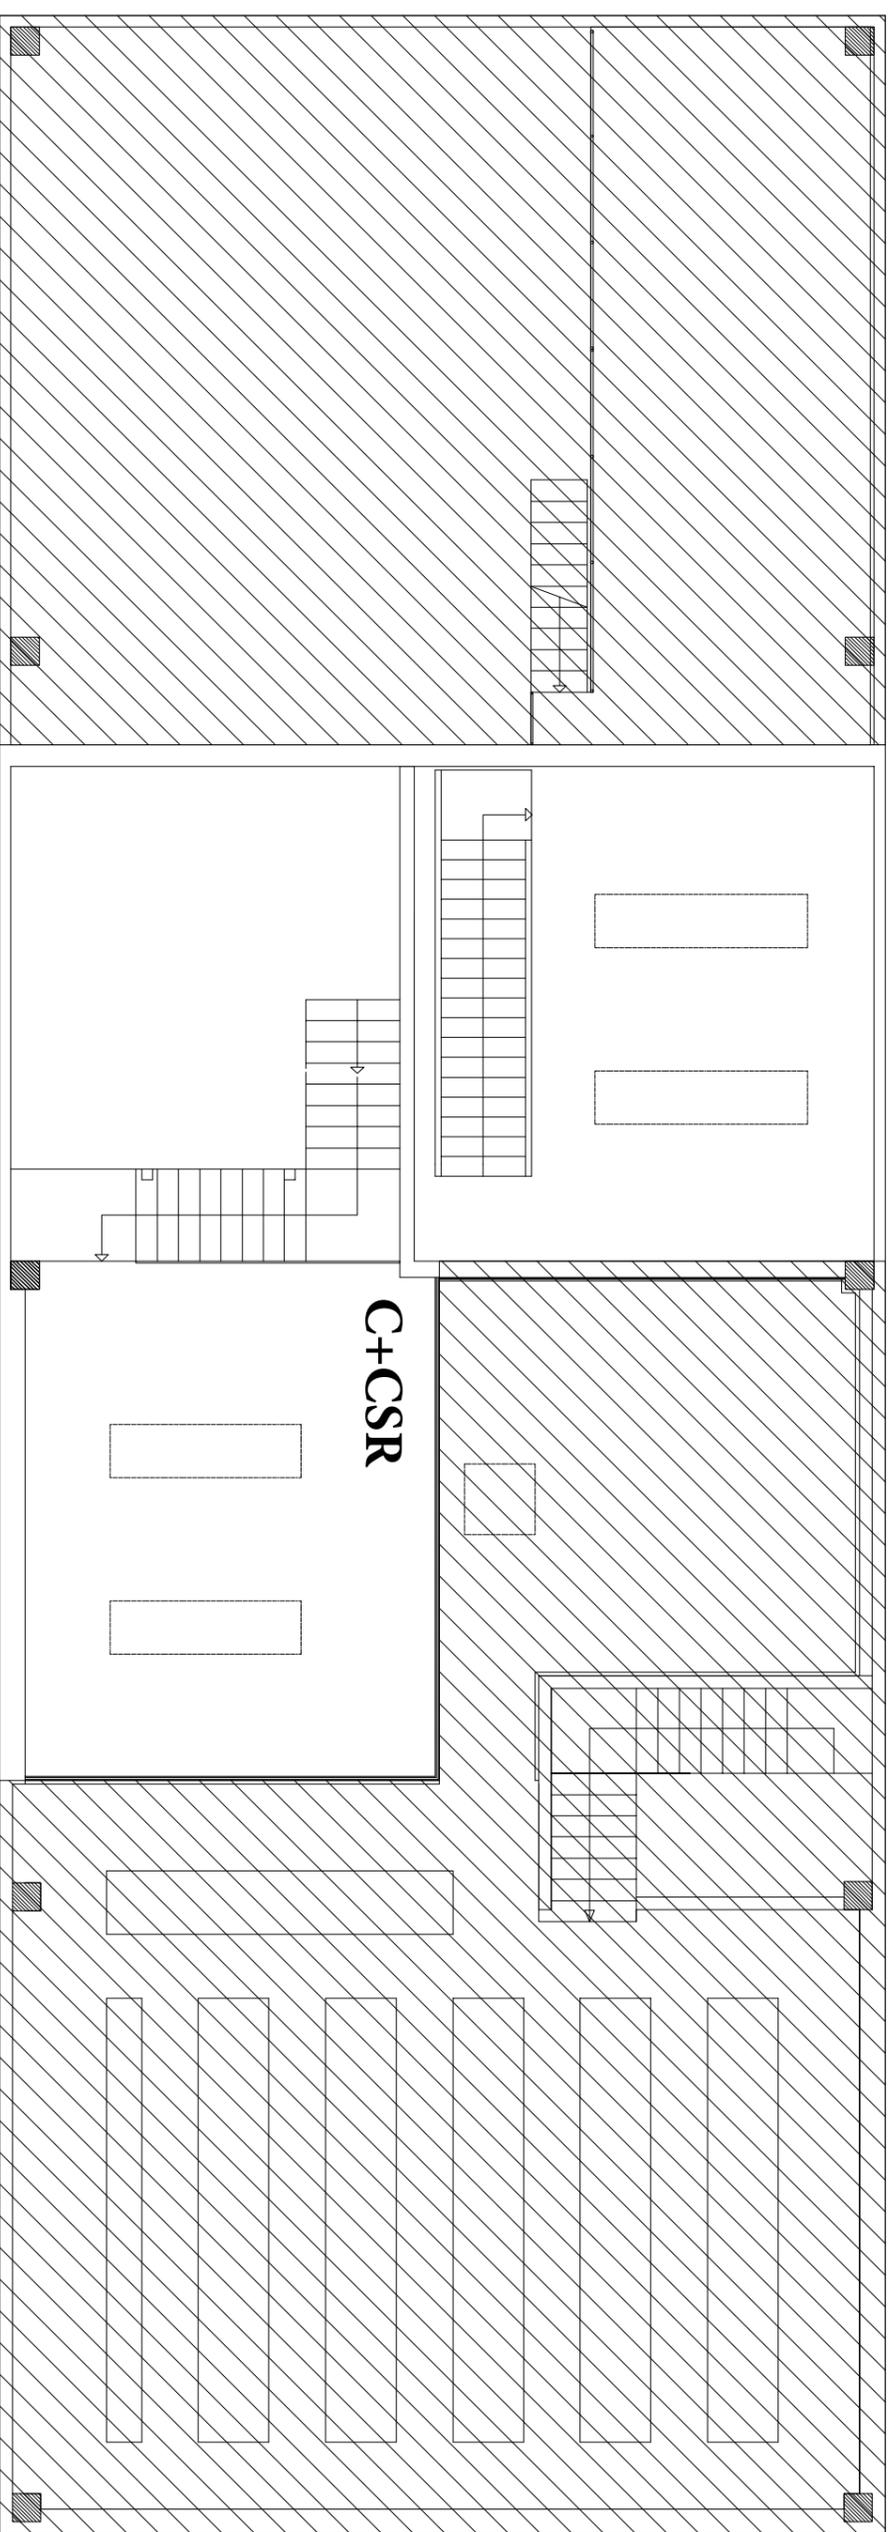

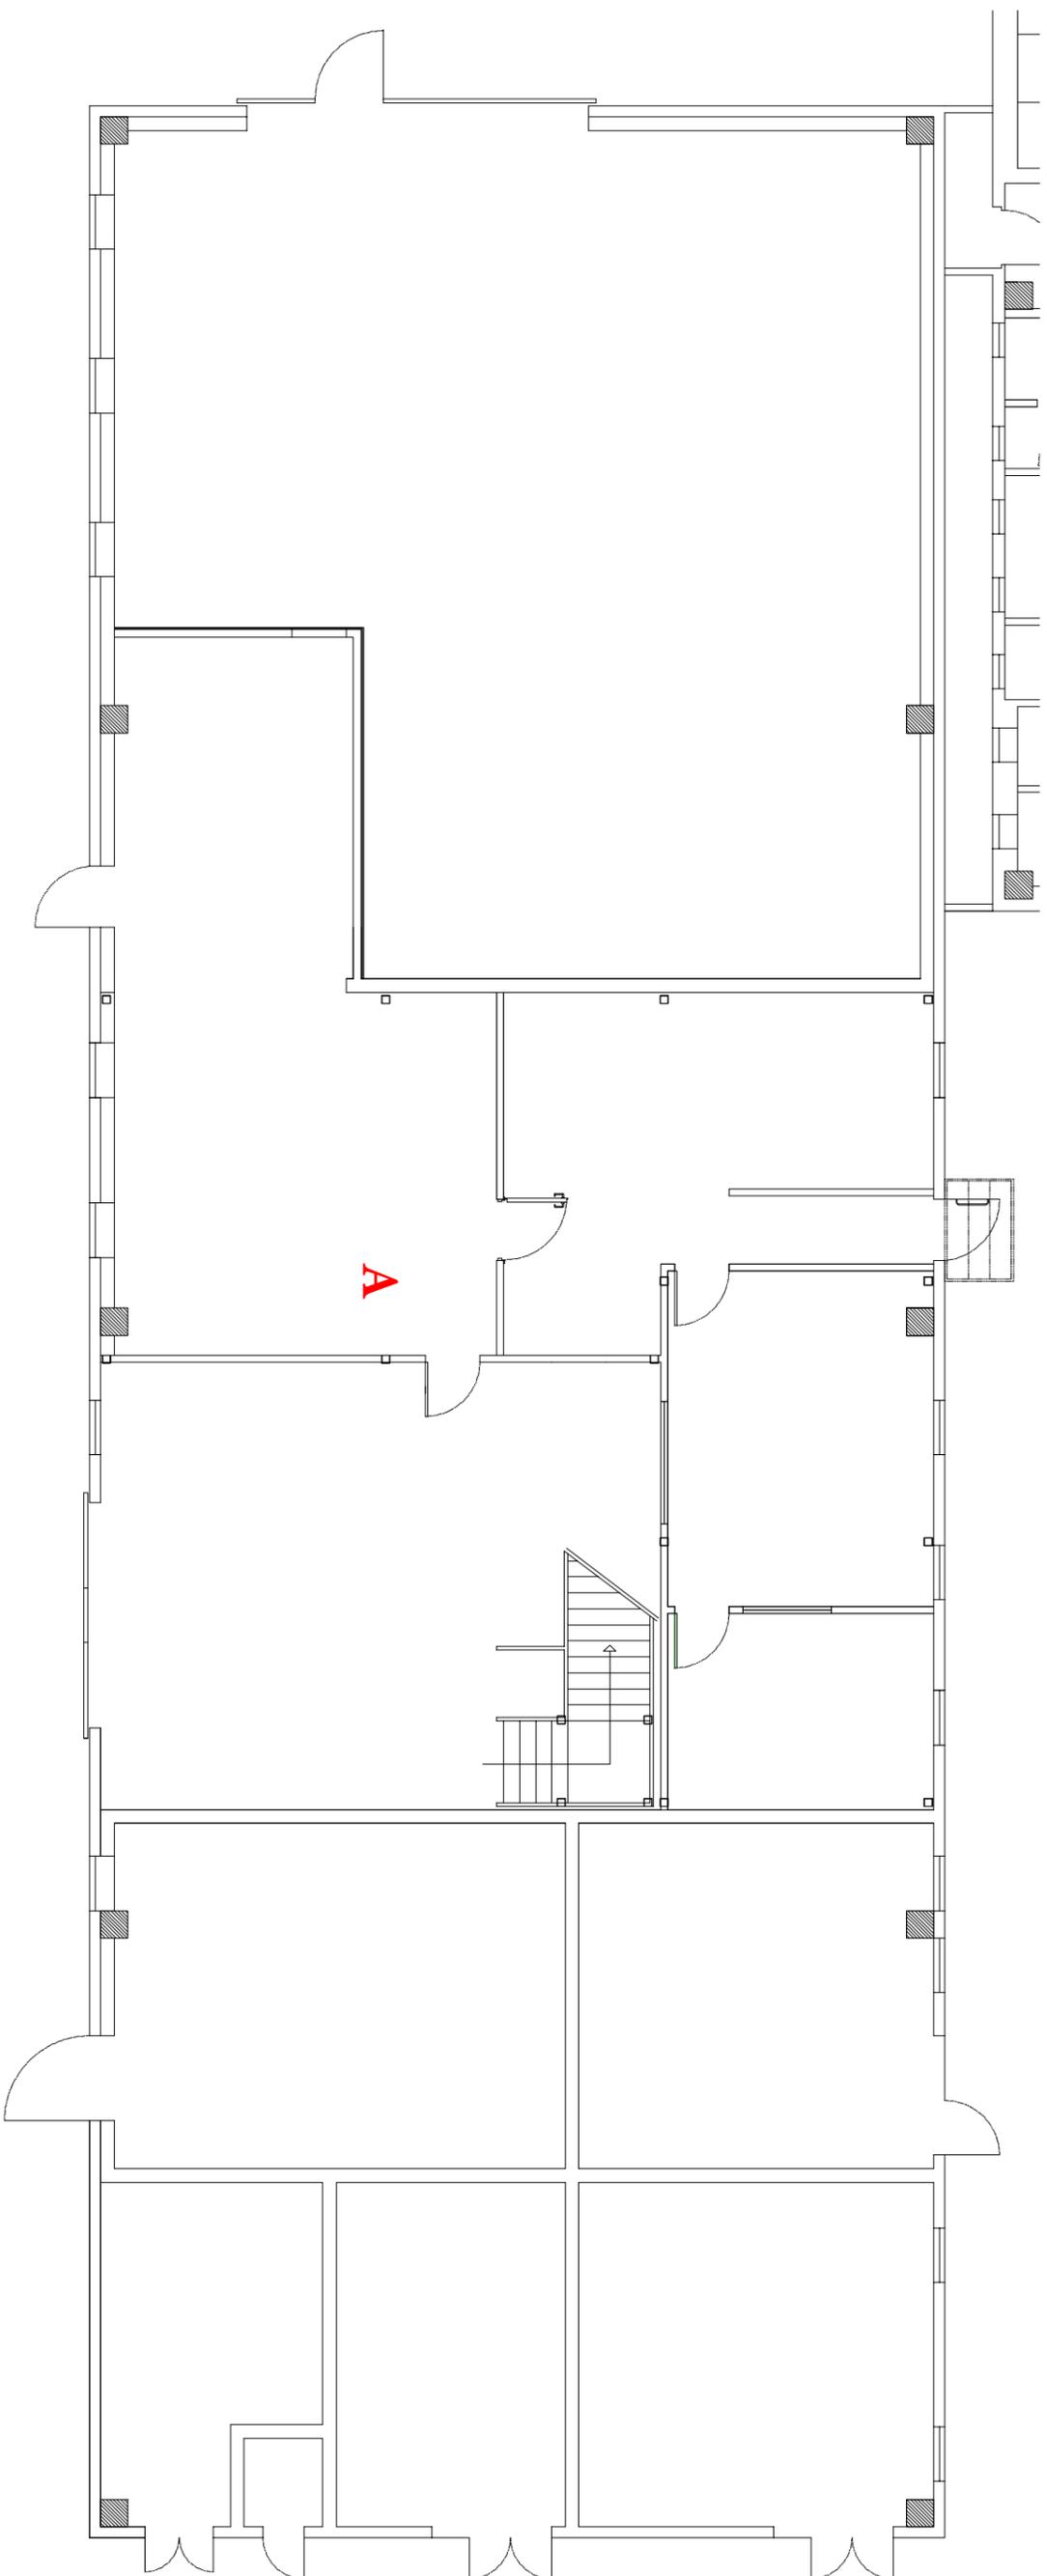

PIANO TERRA
S.I.T.E

PADOVA EST - PIANO TERRA

