


TAV.03

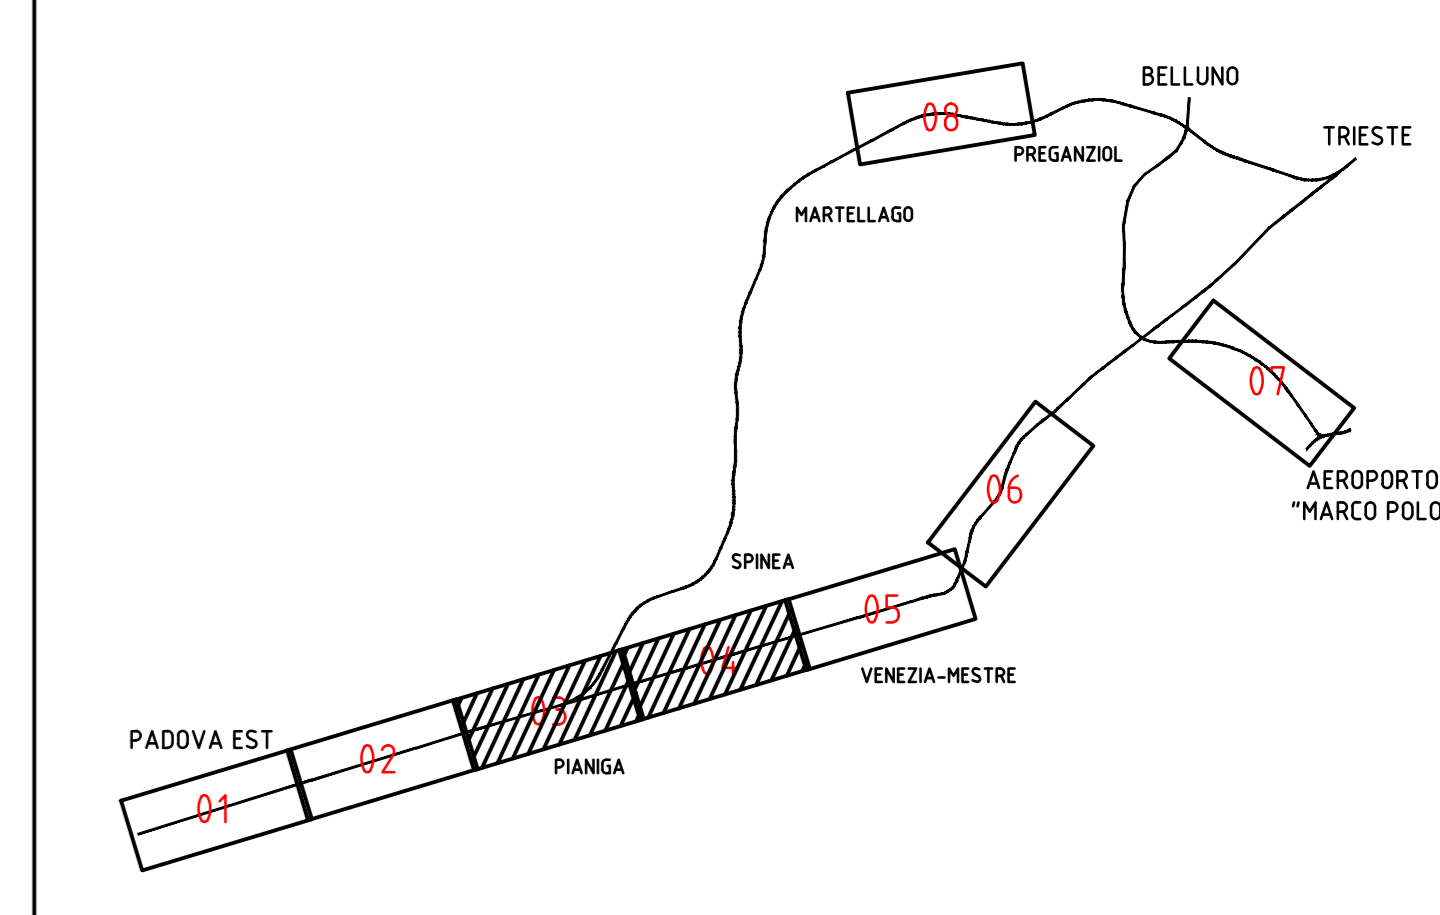

TAV.04



Concessioni Autostradali Venete - CAV S.p.A. - Via Botteghe, 64/A 30175 Venezia

DIREZIONE TECNICA

Concessioni Autostradali Venete - CAV S.p.A.

16 - 15

N. PROGETTO

Installazione di terminali speciali sulle barriere di sicurezza presenti lungo la rete in concessione

PROGETTO ESECUTIVO

PLANIMETRIA DI INSTALLAZIONE 2 di 4

Elab. n.
9.2

IL RESPONSABILE UNICO DEL PROCEDIMENTO
Ing. Sabato Fusco

IL PROGETTISTA
Ing. Stefano Calvi

Ing. STEFANO CALVI
ordine degli Ingegneri della Provincia di Venezia N. 4572 - sez. A

ELABORAZIONE A CURA DI:
Ing. Stefano Calvi

ASSISTENTE PROGETTAZIONE:

Rev.	Descrizione	Redatto	Controllato	Approvato	Data
00	EMISSIONE	CALVI	CALVI	CALVI	marzo 2016
01					
02					
03					

Codice Progetto :