


TAV.05



TAV.06

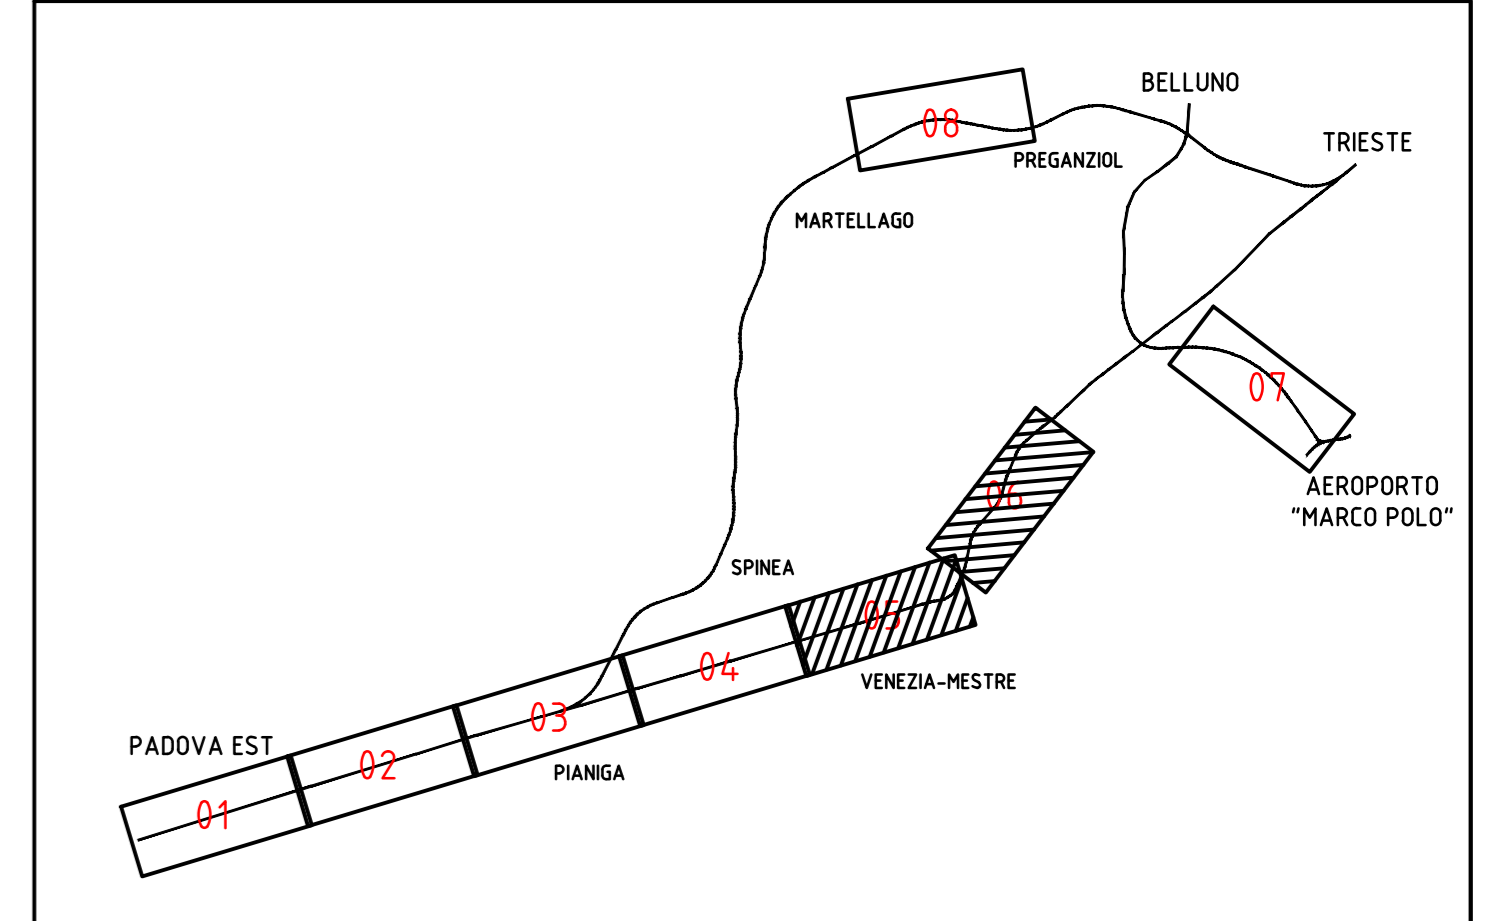

CAV CONCESSIONI AUTOSTRADALI VENETE
 Concessioni Autostradali Venete - CAV S.p.A. - Via Botteghe, 64/A 30175 Venezia
 DIREZIONE TECNICA **16 - 15**
 N. PROGETTO

Installazione di terminali speciali sulle barriere di sicurezza presenti lungo la rete in concessione

PROGETTO ESECUTIVO
 PLANIMETRIA DI INSTALLAZIONE 3 di 4 **9.3**

IL RESPONSABILE UNICO DEL PROCEDIMENTO
 Ing. Sabato Fusco
 IL PROGETTISTA
 Ing. Stefano Calvi
 ELABORAZIONE A CURA DI:
 Ing. Stefano Calvi
 ASSISTENTE PROGETTAZIONE:
 Ing. STEFANO CALVI
 ordine degli Ingegneri della Provincia di Venezia N. 4572 - Sez. A

Rev.	Descrizione	Redatto	Controllato	Approvato	Data
00	EMISSIONE	CALVI	CALVI	CALVI	marzo 2016
01					
02					
03					

Codice Progetto: