

AREA TECNICA

Concessioni Autostradali Venete - CAV S.p.A.

16 - 14

N. PROGETTO

Lavori di manutenzione ordinaria e ciclica per il rifacimento di tratti ammalorati della pavimentazione e dei giunti stradali della rete in concessione.
Anno 2017

PROGETTO ESECUTIVO

PLANIMETRIE INTERVENTI

Elab .n.

8

IL RESPONSABILE UNICO DEL PROCEDIMENTO

Ing. Sabato Fusco

IL PROGETTISTA

Ing. Enrico Bartolini

ELABORAZIONE A CURA DI:

ing. Alberto Michieletto

ing. Sebastiano Nardin


ASSISTENTE PROGETTAZIONE:

p.i. Dino Zampieri

PROGETTAZIONE SPECIALISTICA:

Rev.	Descrizione	Redatto	Controllato	Approvato	Data
01					luglio 2016
02					
03					
04					

Codice Progetto .

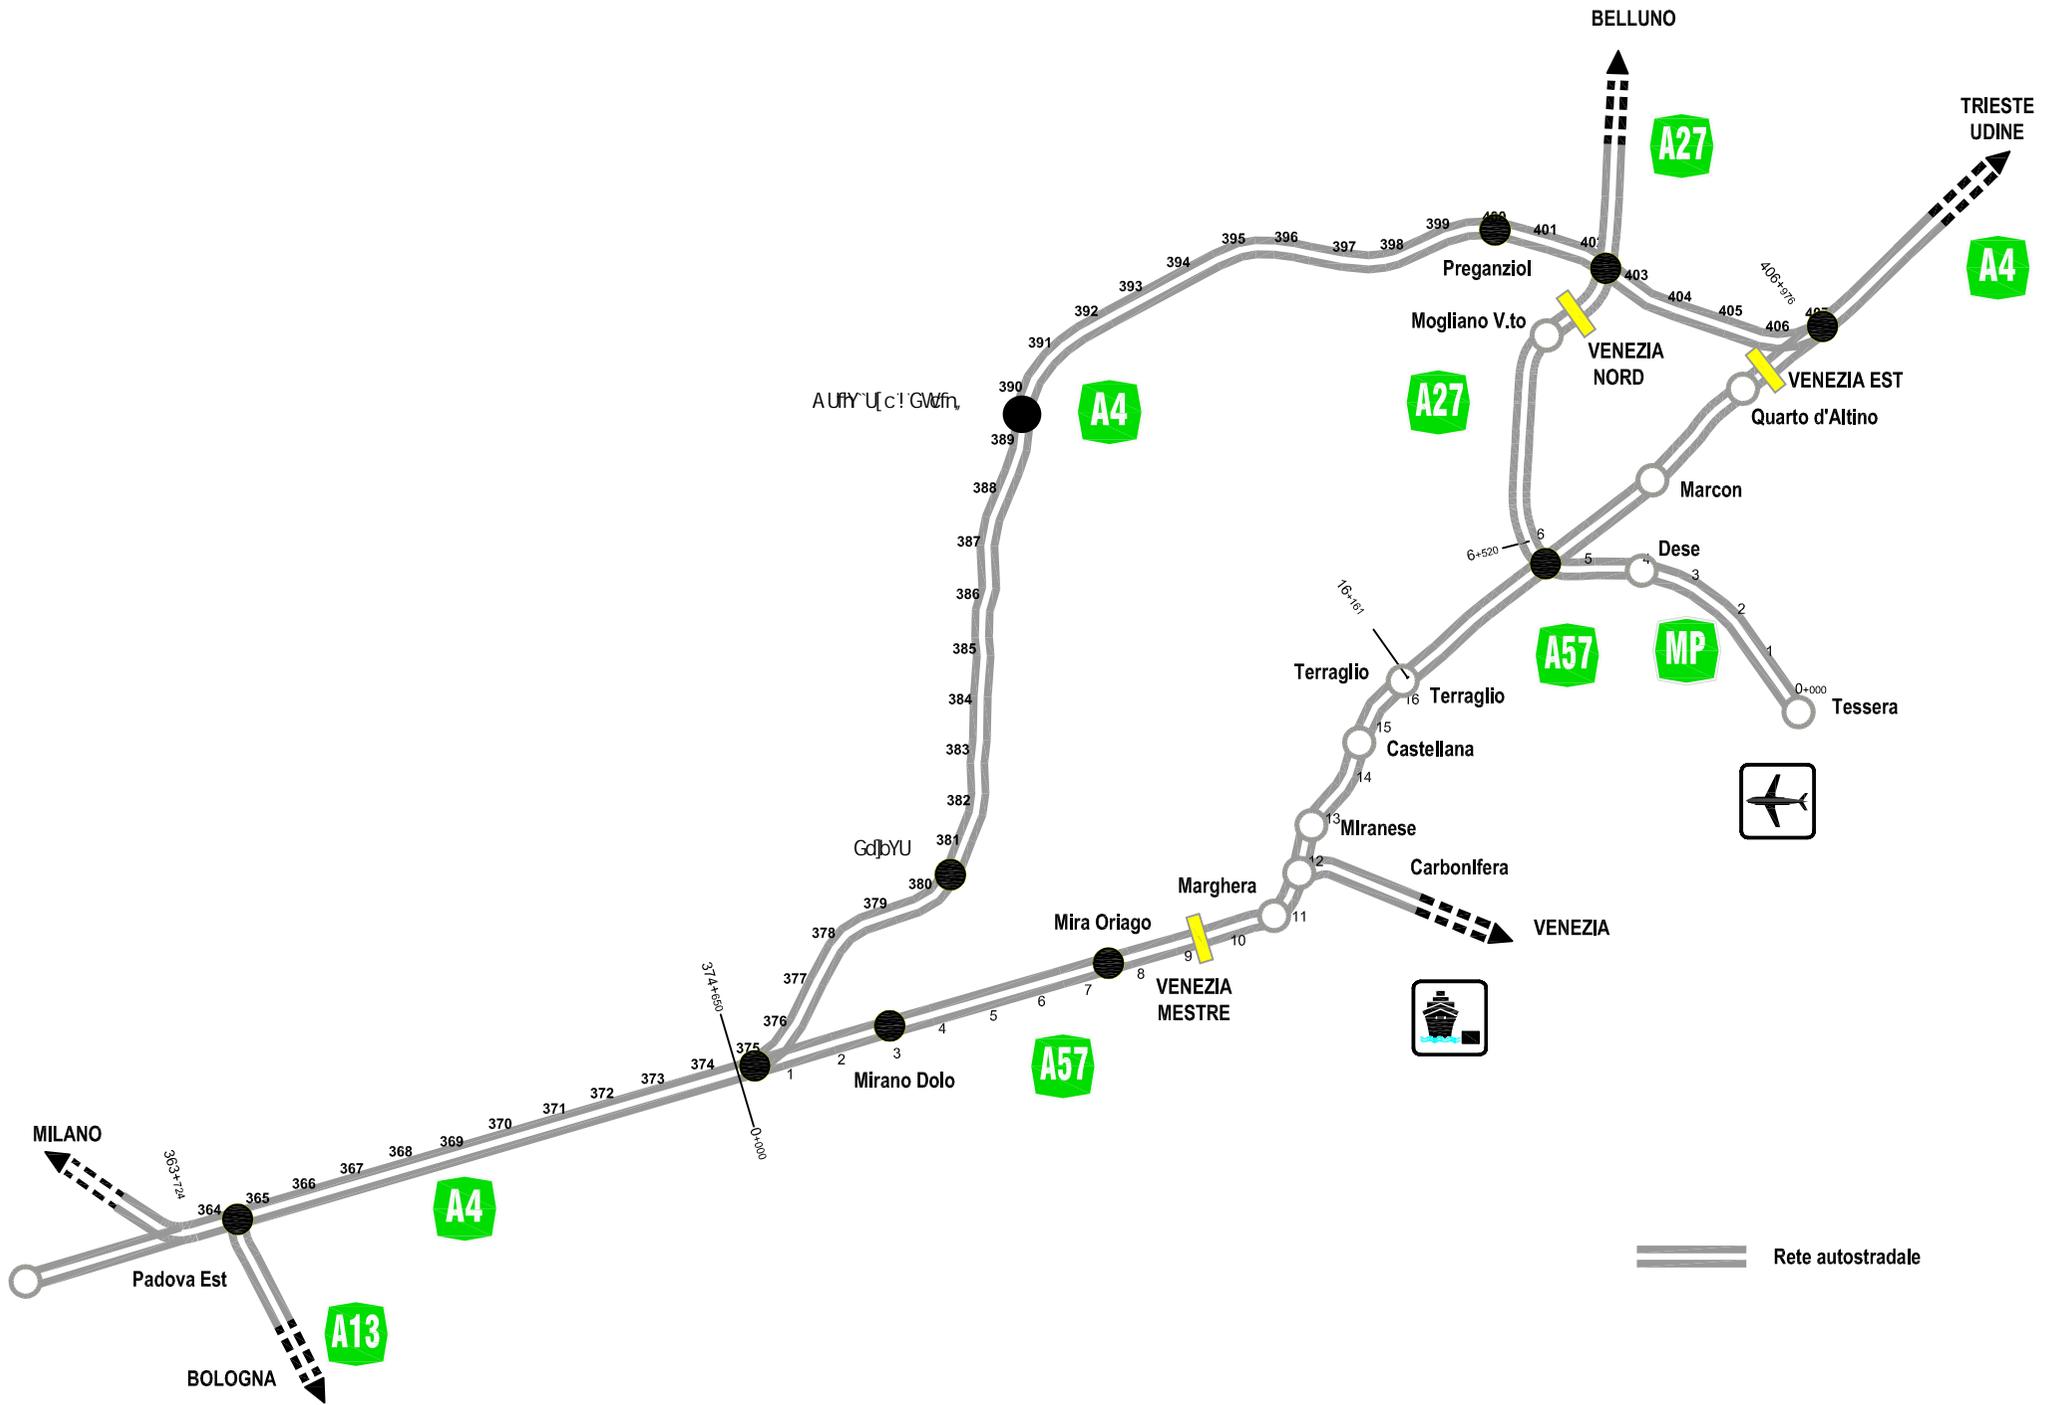

== Rete autostradale

Intervento	Autostrada	Carreggiata	Corsia	da km	a km	Lavorazioni
1	A57	Est e Ovest	intera carreggiata	0+000	1+400	Fresatura pavimentazione stradale (5 cm)
						Fornitura e stesa di emulsione elastomerizzata
						Fornitura e posa di conglomerato bituminoso di tipo drenante (5 cm)
2	A57	Rotatoria Marghera				Fresatura pavimentazione stradale (4 cm)
						Fornitura e stesa di emulsione elastomerizzata
		Svincolo da rot. Marghera verso A57 dir. Trieste				Fornitura e posa di conglomerato bituminoso di tipo drenante (5 cm)
						Fresatura pavimentazione stradale (5 cm)
						Fornitura e stesa di emulsione elastomerizzata
						Fornitura e posa di conglomerato bituminoso di tipo drenante (5 cm)
4	A4 passante di Mestre	Ovest	marcia lenta	381+100	380+700	Fresatura pavimentazione stradale 15 cm
						Stabilizzazione a cemento o a calce di esistente pavimentazione stradale (35 cm)
						Fornitura e posa di conglomerato bituminoso per strato di BINDER alto modulo (8 cm)
						Fornitura e stesa di emulsione elastomerizzata
						Fornitura e posa di conglomerato bituminoso di tipo drenante (4 cm)
5	A4 passante di Mestre	Est	marcia lenta	394+200	394+700	Fresatura pavimentazione stradale 15 cm
						Stabilizzazione a cemento o a calce di esistente pavimentazione stradale (35 cm)
						Fornitura e posa di conglomerato bituminoso per strato di BINDER alto modulo (8 cm)
						Fornitura e stesa di emulsione elastomerizzata
						Fornitura e posa di conglomerato bituminoso di tipo drenante (4 cm)
6	A4 passante di Mestre	Est	marcia lenta	375+400	375+900	Fresatura pavimentazione stradale 15 cm
						Stabilizzazione a cemento o a calce di esistente pavimentazione stradale (35 cm)
						Fornitura e posa di conglomerato bituminoso per strato di BINDER alto modulo (8 cm)
						Fornitura e stesa di emulsione elastomerizzata
						Fornitura e posa di conglomerato bituminoso di tipo drenante (4 cm)
7	A4 passante di Mestre	Est	marcia lenta	400+700	402+100	Fresatura pavimentazione stradale (4 cmsul 85% dell'area di intervento)
						Fresatura pavimentazione stradale (20 cmsul 15% dell'area di intervento)
						Fornitura e posa di conglomerato bituminoso per strato di BASE hard (10 cm sul 15% dell'area di intervento)
						Fornitura e posa di conglomerato bituminoso per strato di BINDER alto modulo (6 cm sul 15% dell'area di intervento)
						Fornitura e stesa di mano di emulsione elastomerizzata (sul 100% dell'area di intervento)
						Fornitura e posa di conglomerato bituminoso di tipo drenante (4 cm sul 100% dell'area di intervento)
Tutte gli interventi prevedono il rifacimento della segnaletica orizzontale						

11+268


12


1

Servizio


Intervento 1:
tratta: A57 - Raccordi da/per Venezia
carreggiata: Est e Ovest
corsia: intera carreggiata

CAV
Comune VE

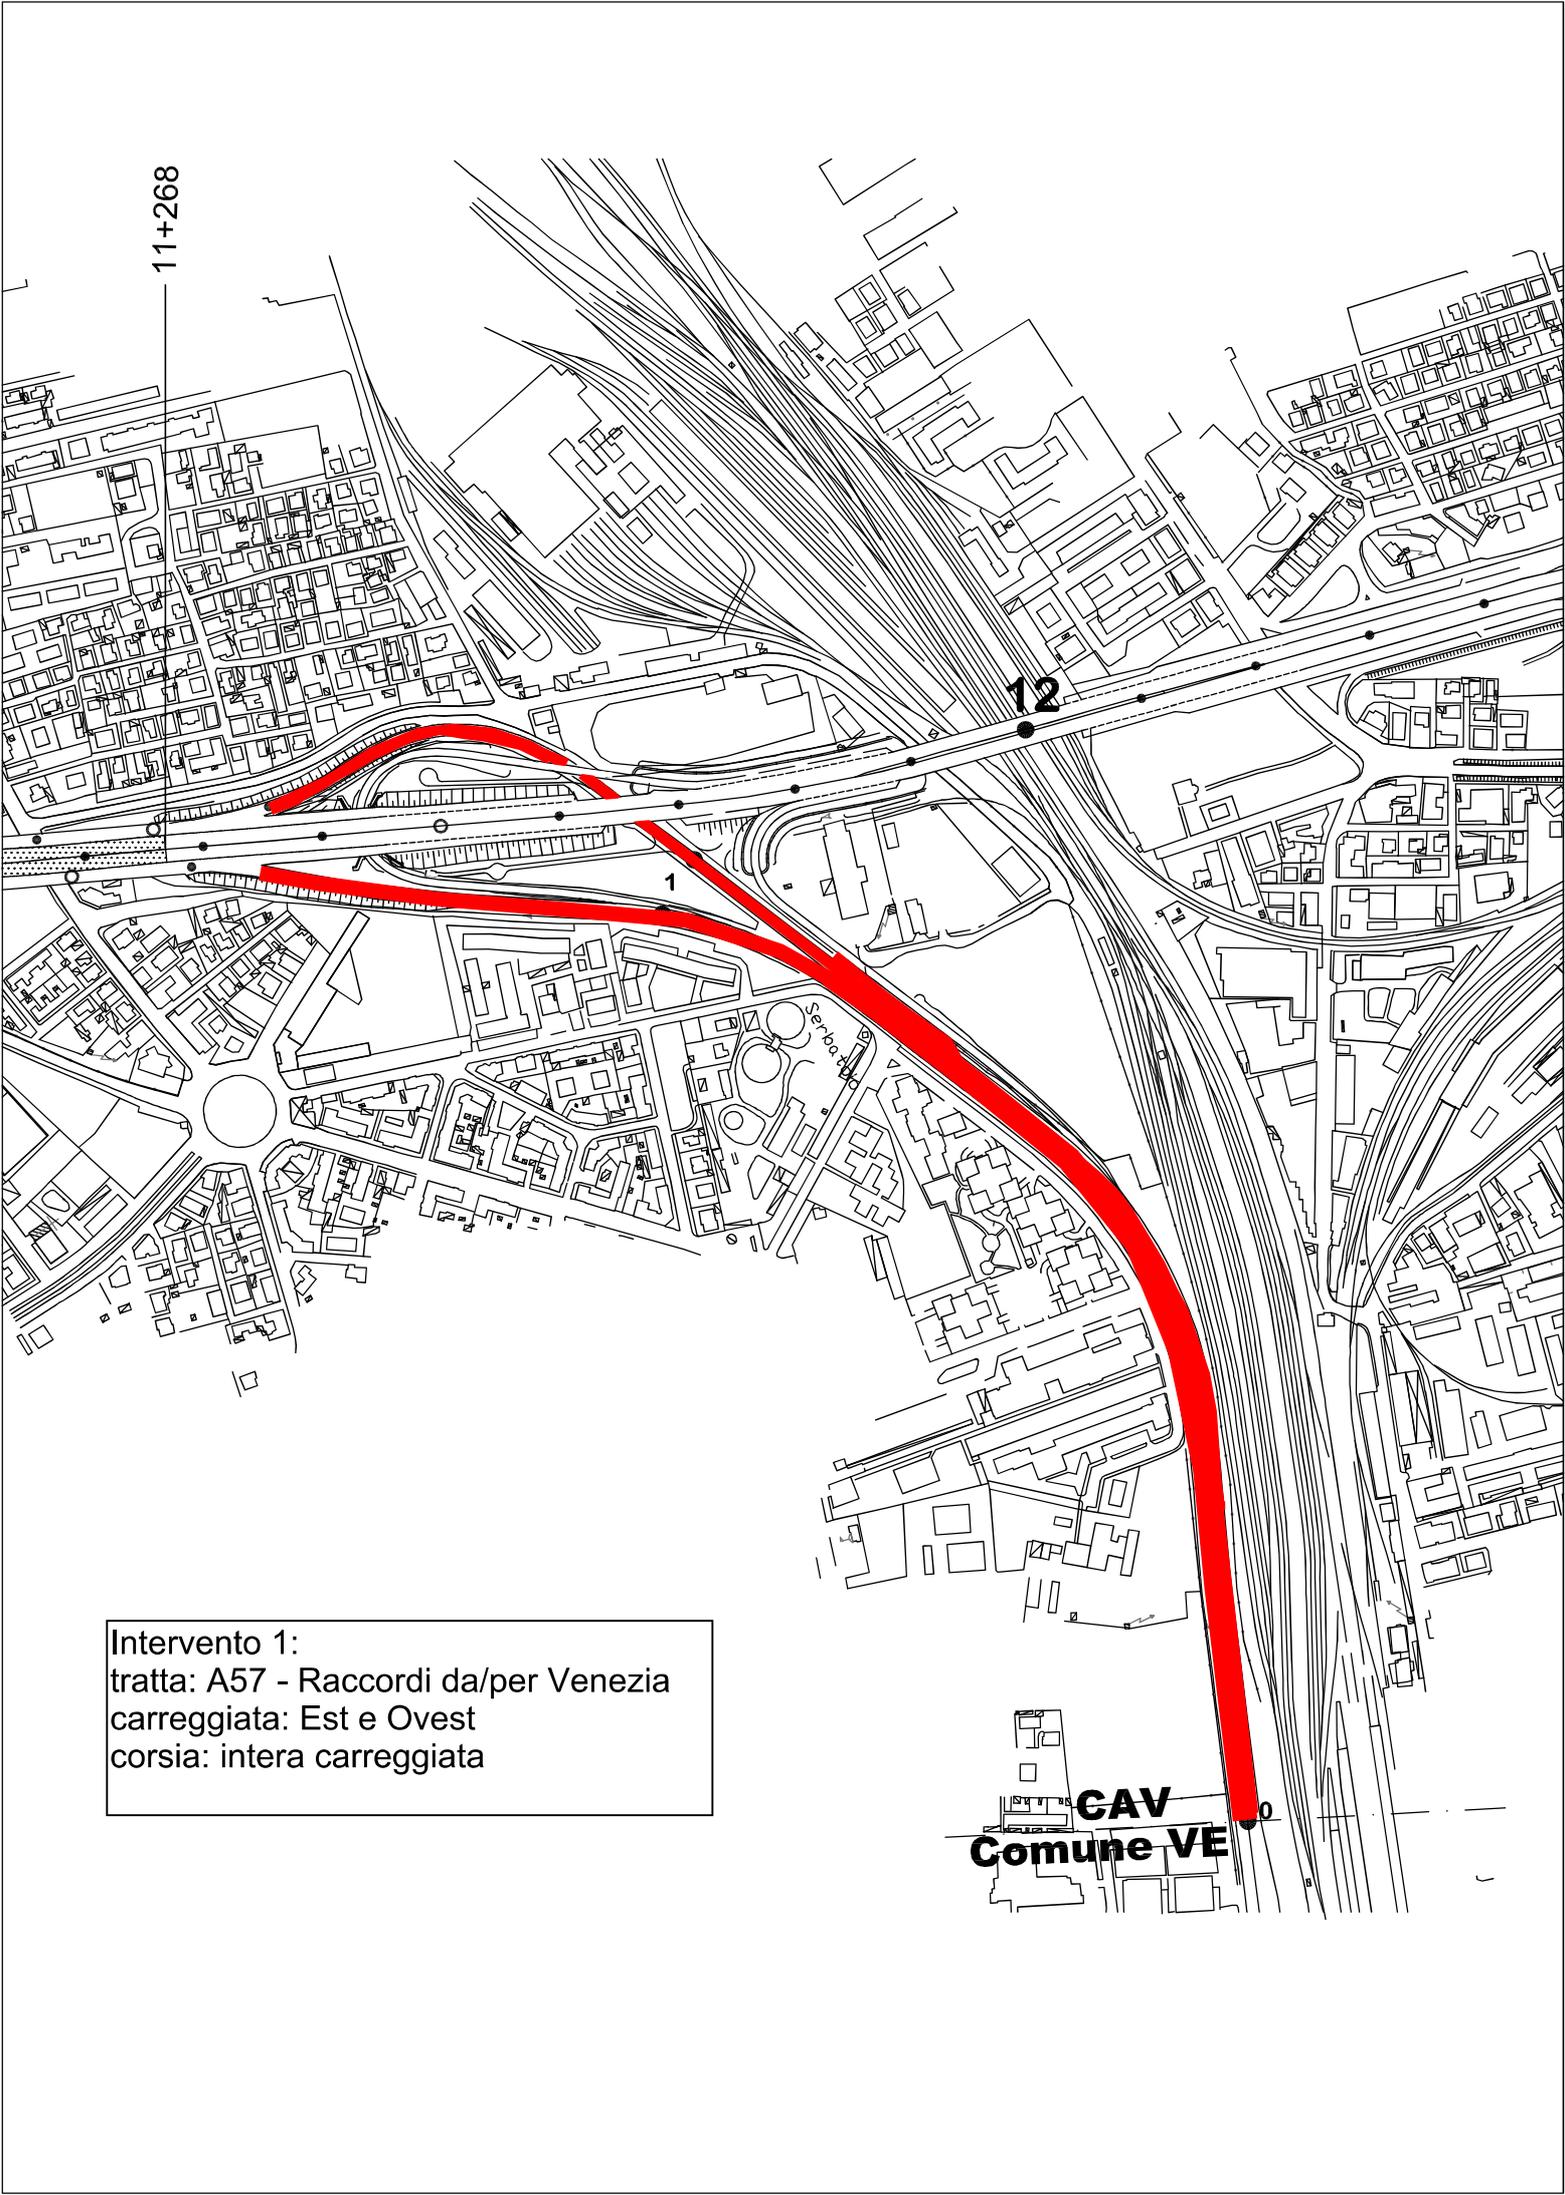

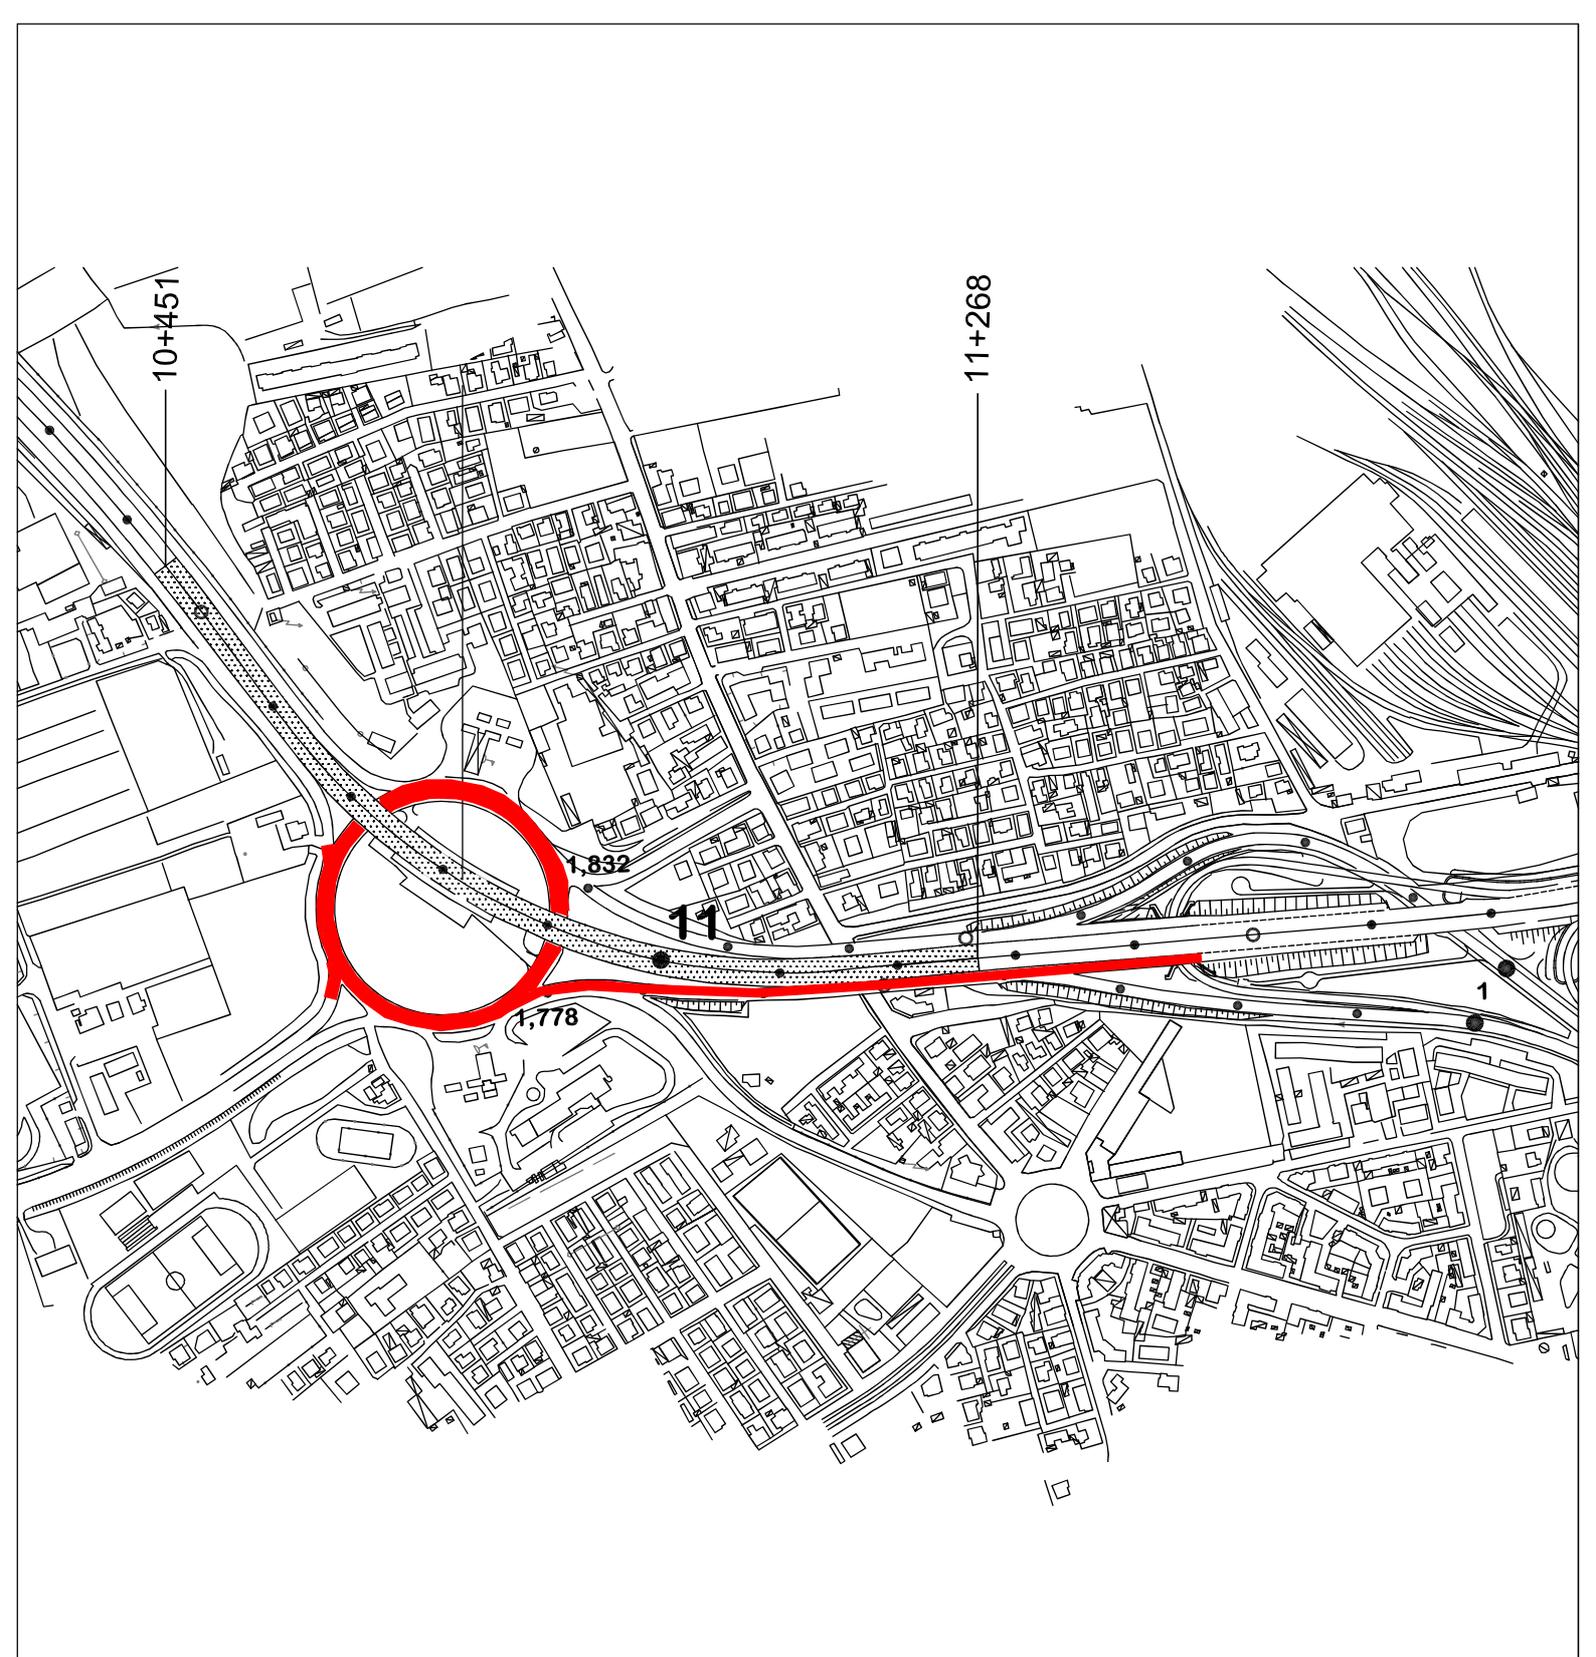

Intervento 2
Tratto: A57 - Rotatoria Marghera e
svincolo da rot. Marghera verso A57 dir.
Trieste
corsie: varie

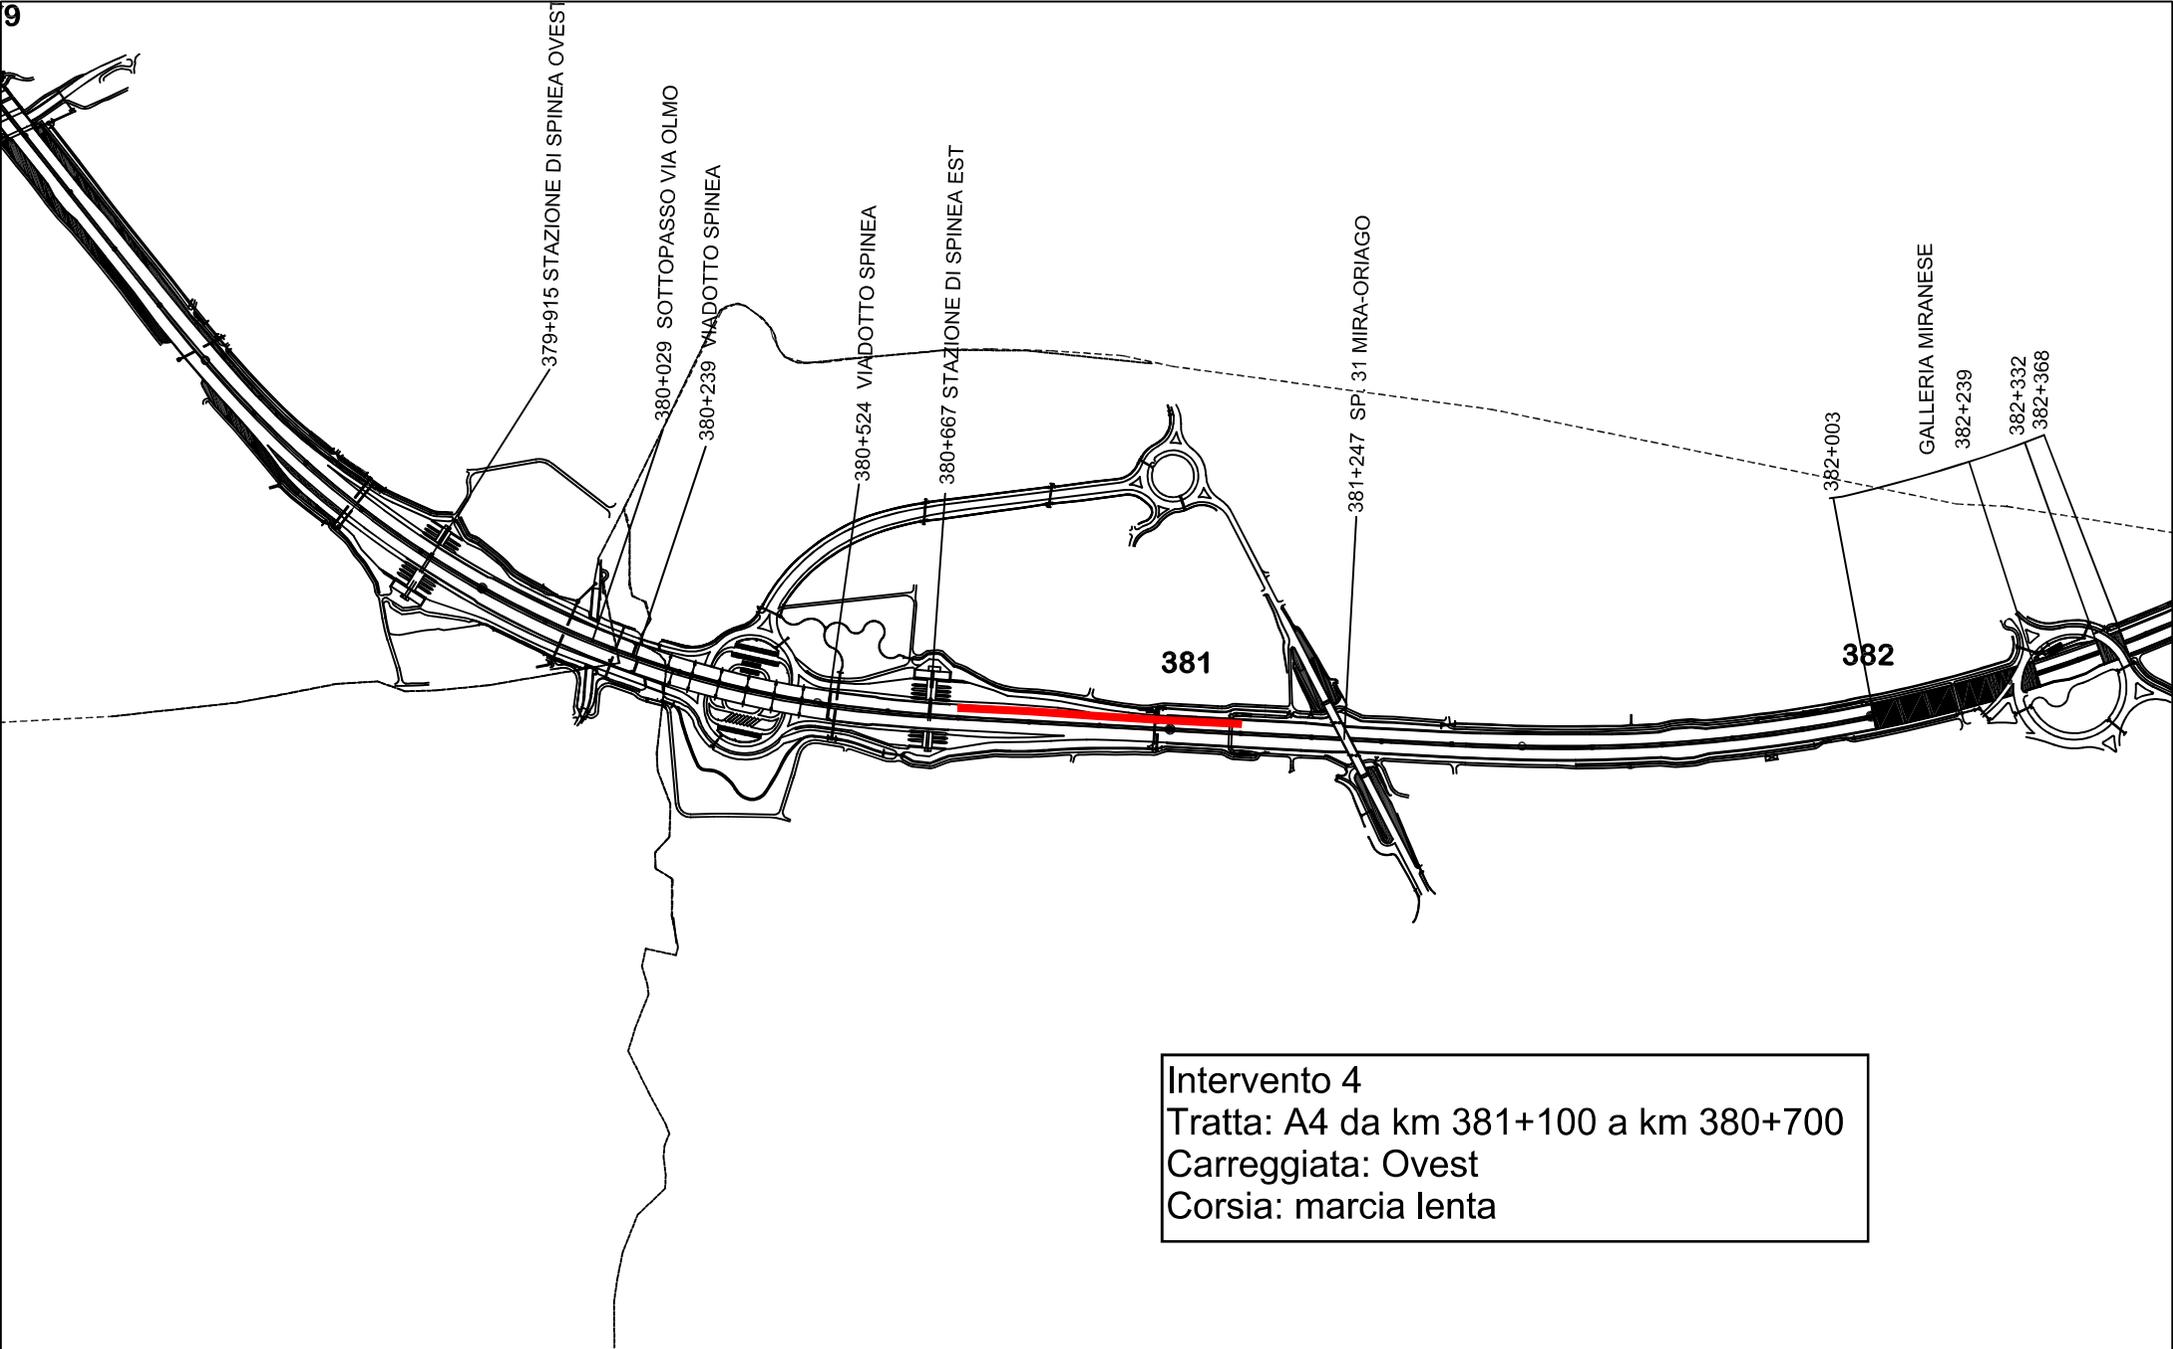

Intervento 4
Tratta: A4 da km 381+100 a km 380+700
Carreggiata: Ovest
Corsia: marcia lenta

Comune di
MOGLIANO VENETO

Comune di
MOGLIANO VENETO

393+722 FIUME ZERO

393+954 SCOLO ZERETTO


394+605 VIA DEL CRISTO


394

395


396

Intervento 5
Tratta: A4 - da km 394+200 a km 394+700
Carreggiata: Est
Corsia: Marcia lenta

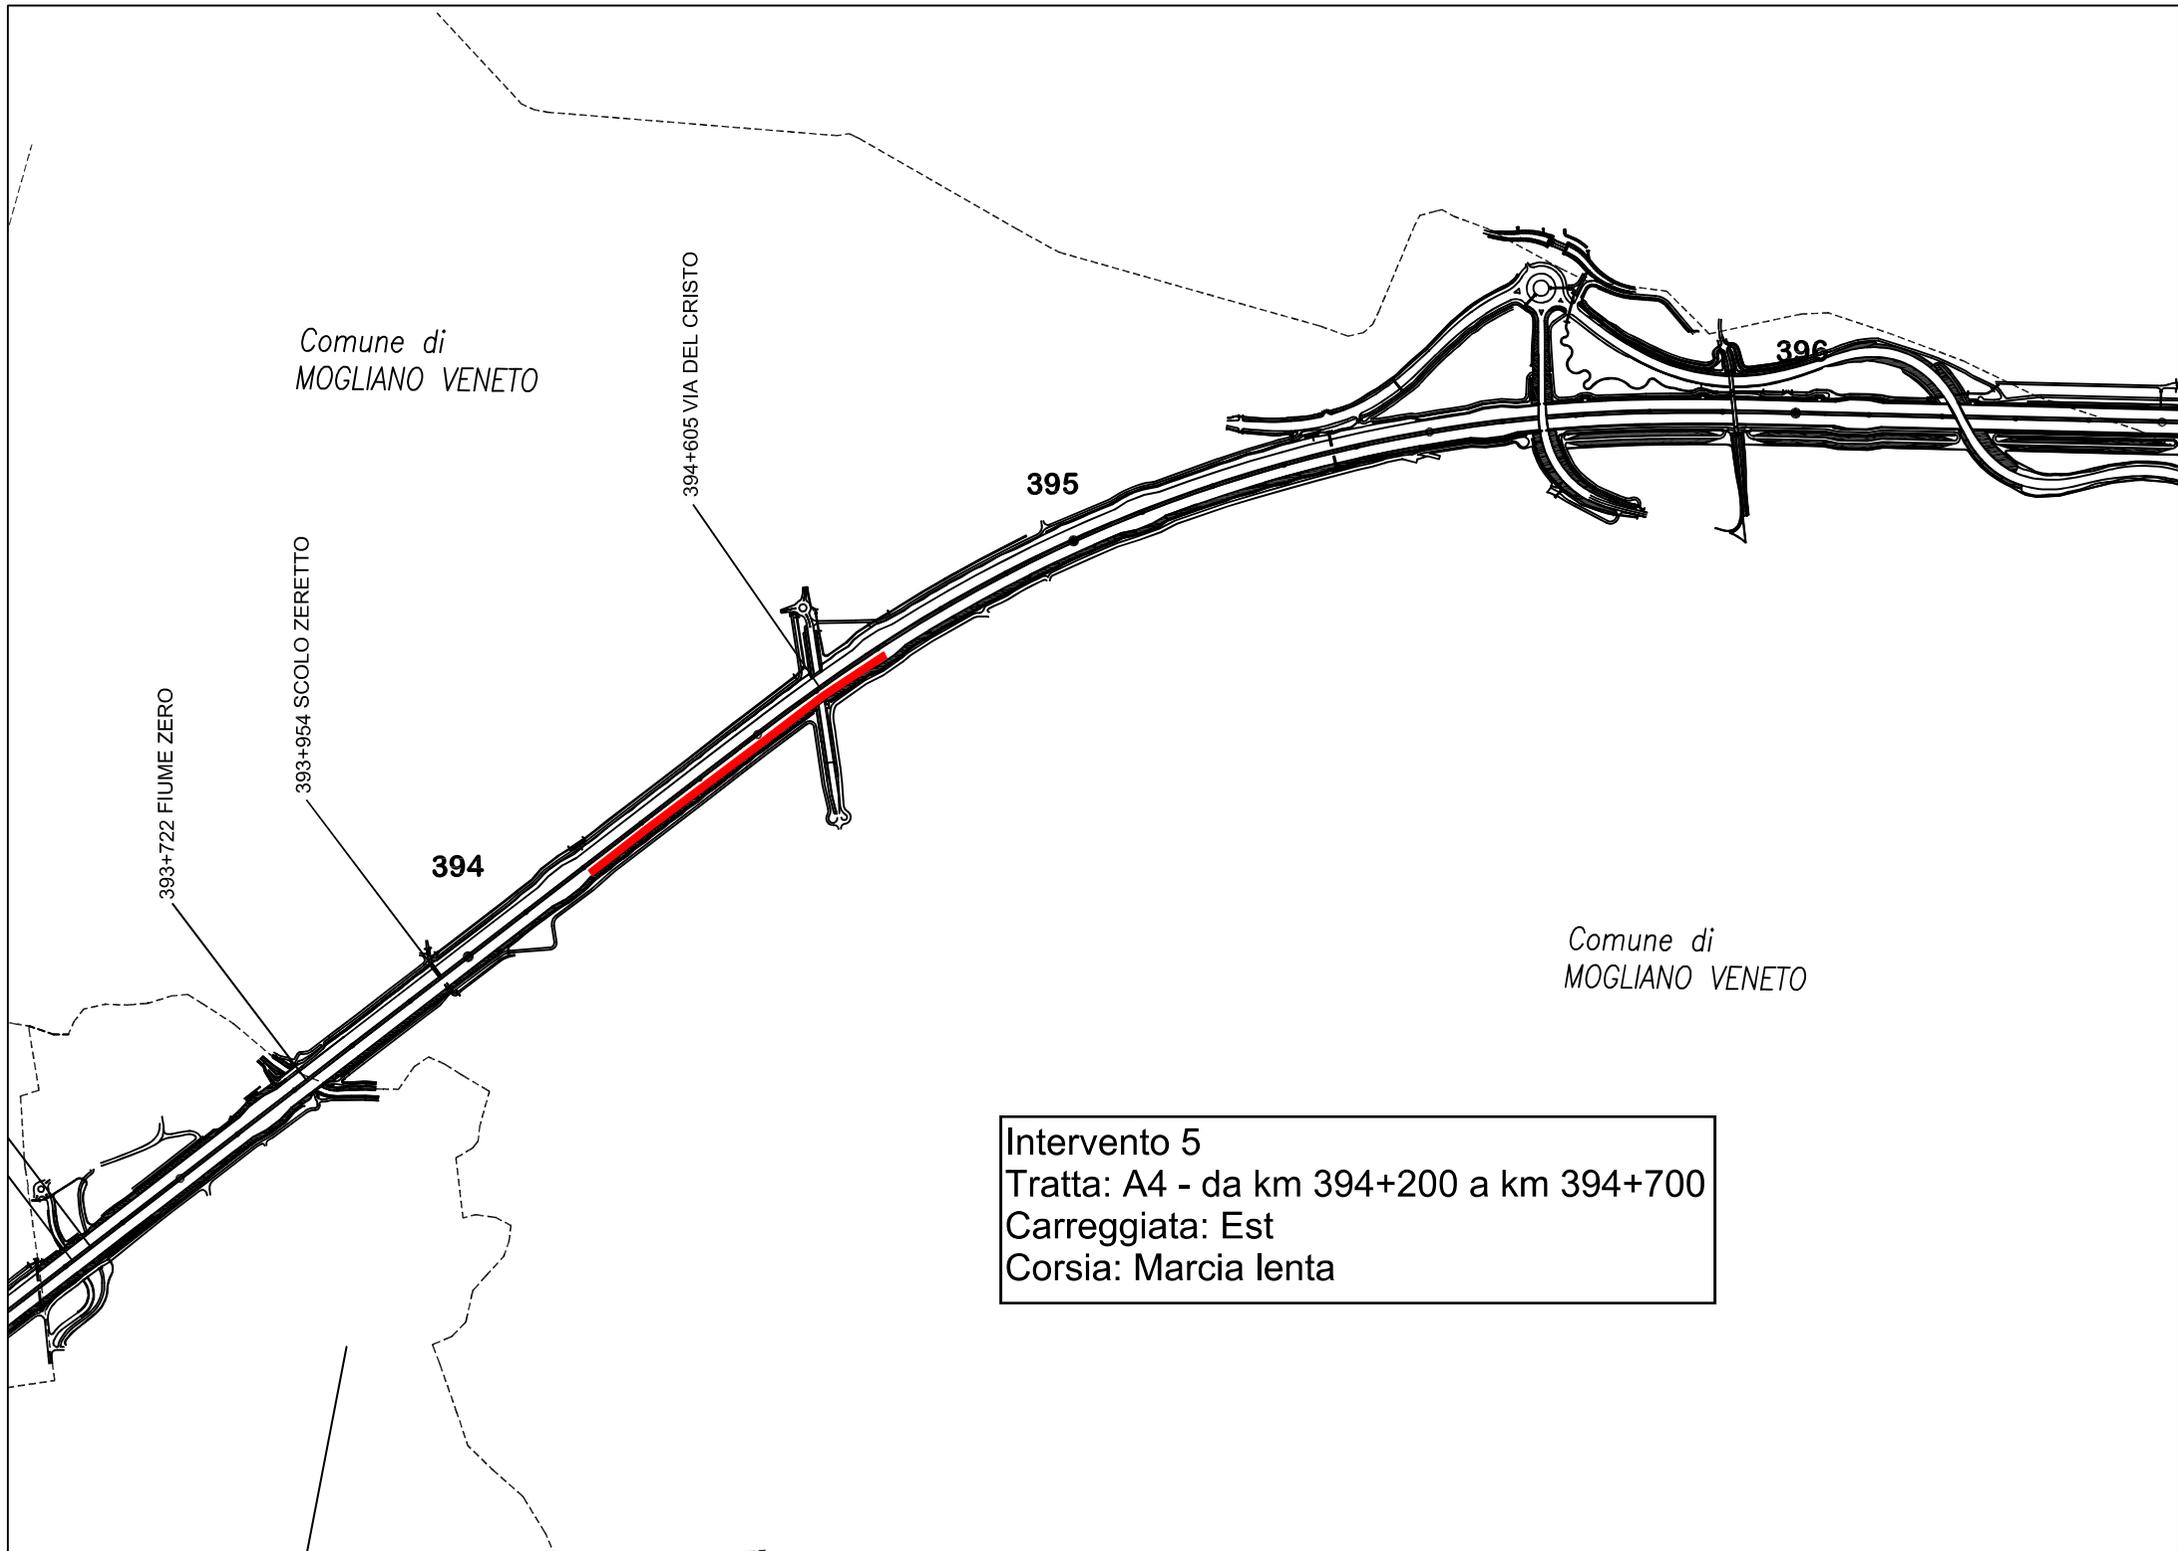

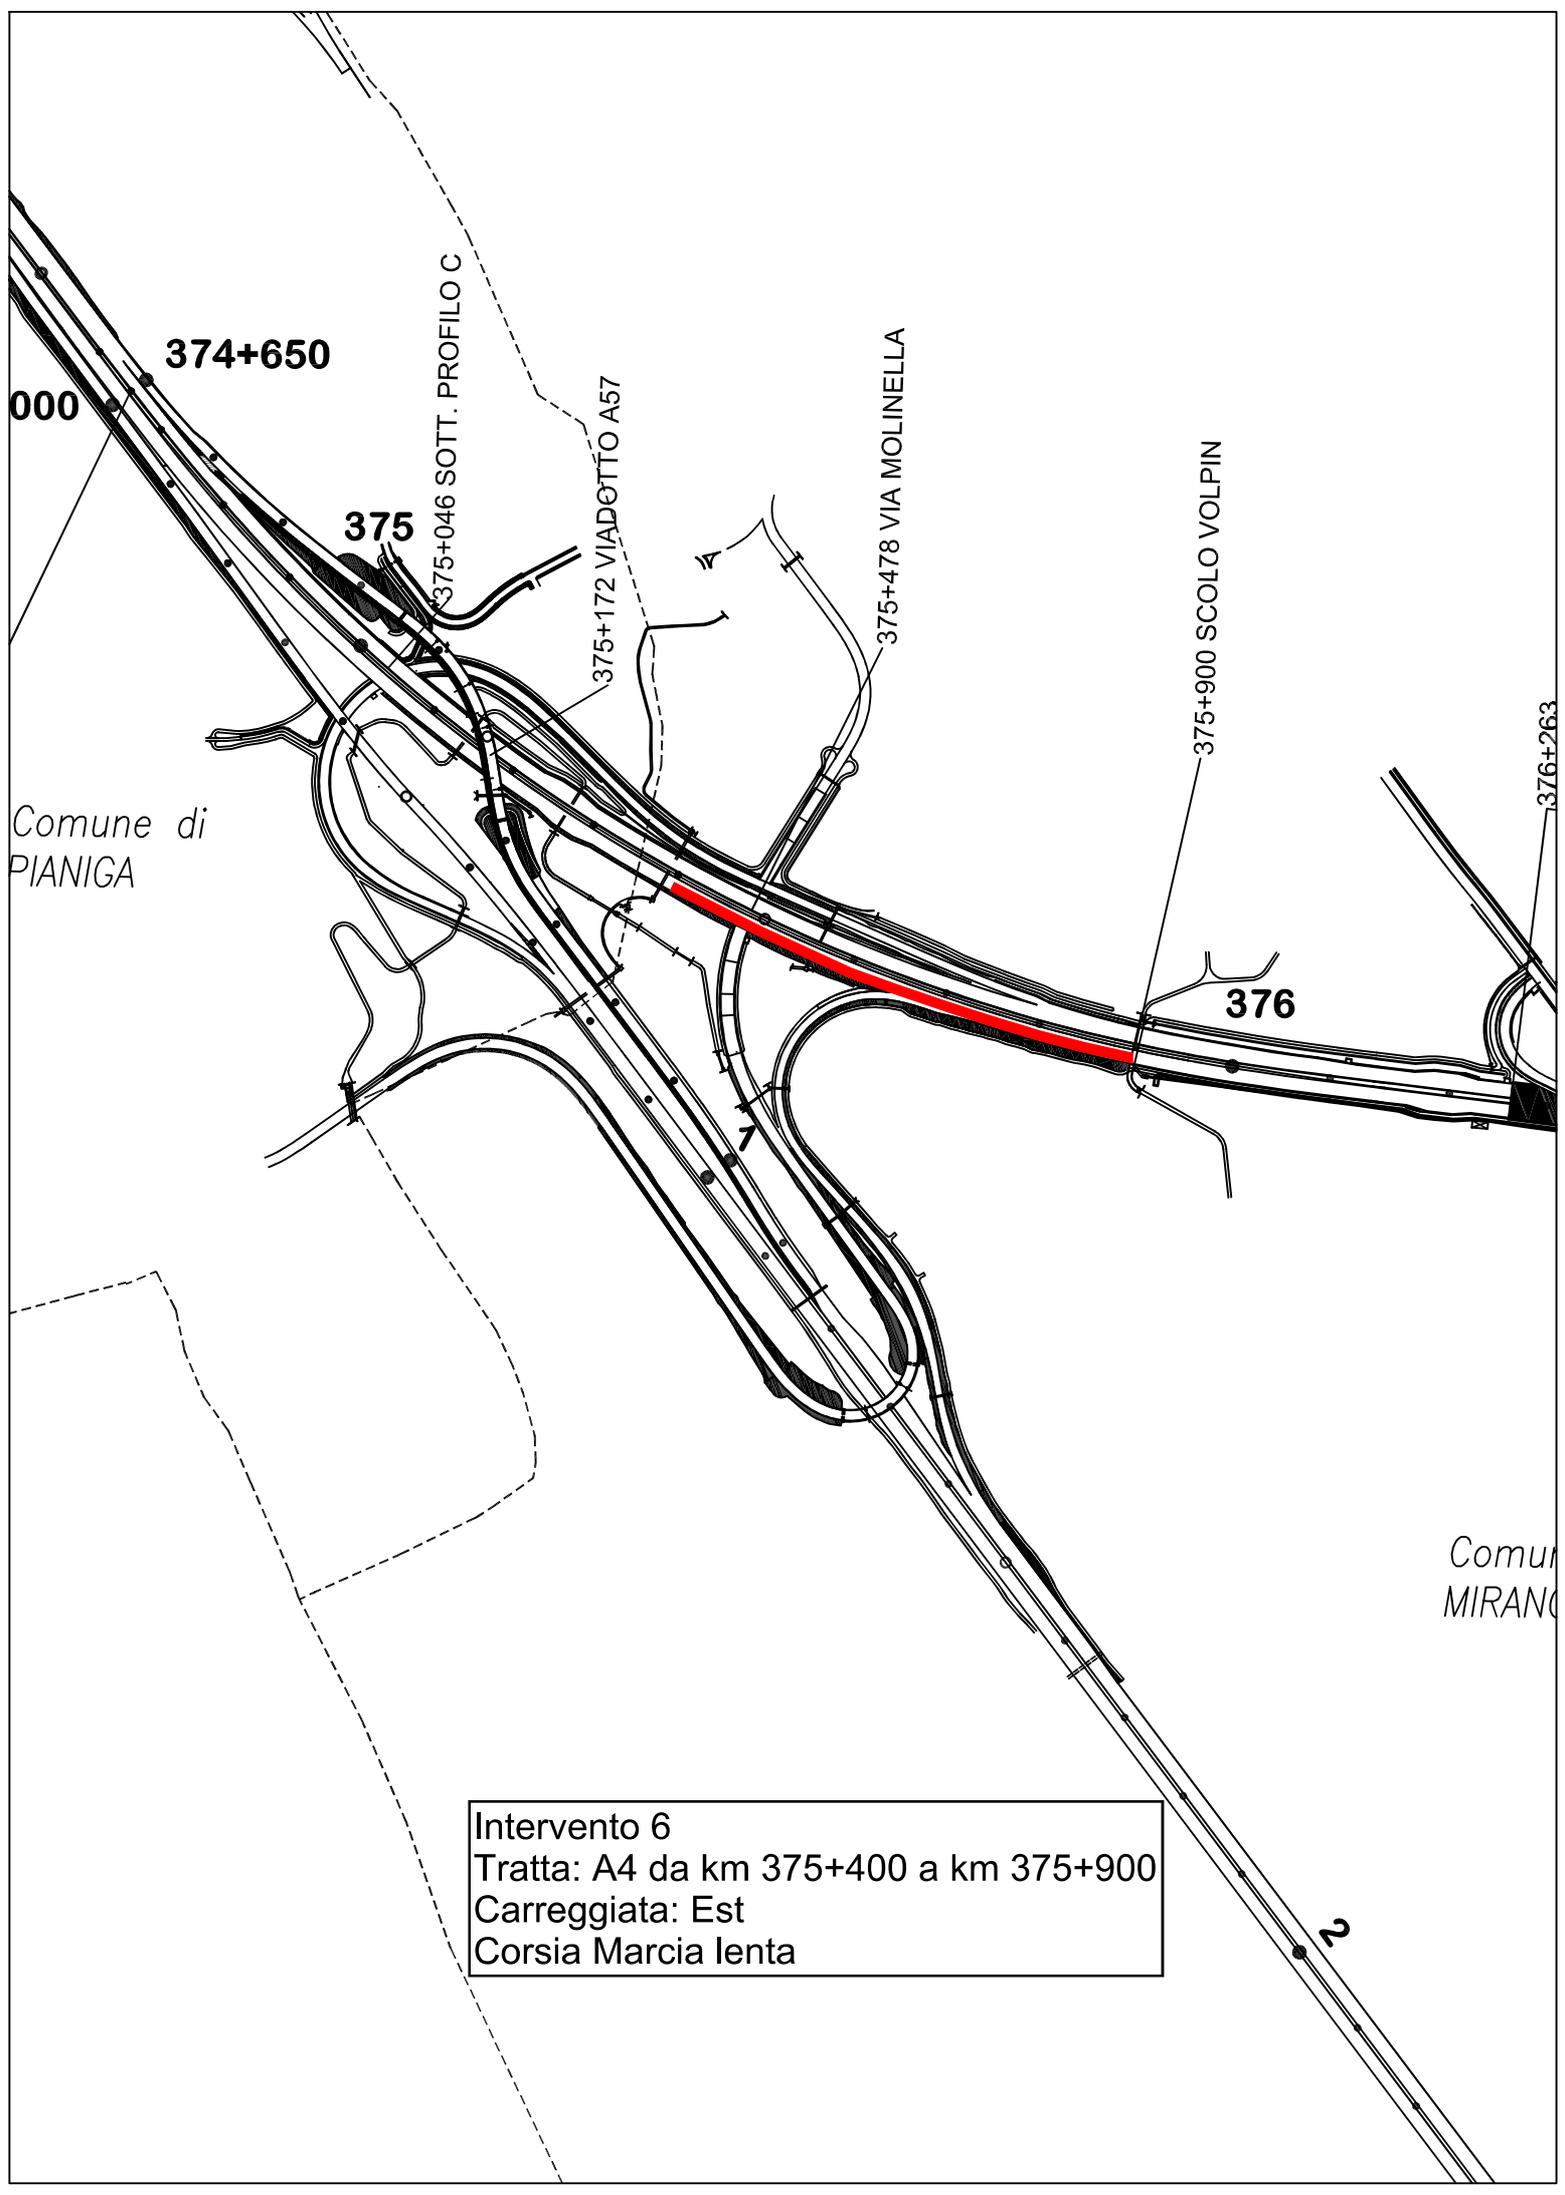

Intervento 6
Tratta: A4 da km 375+400 a km 375+900
Carreggiata: Est
Corsia Marcia lenta

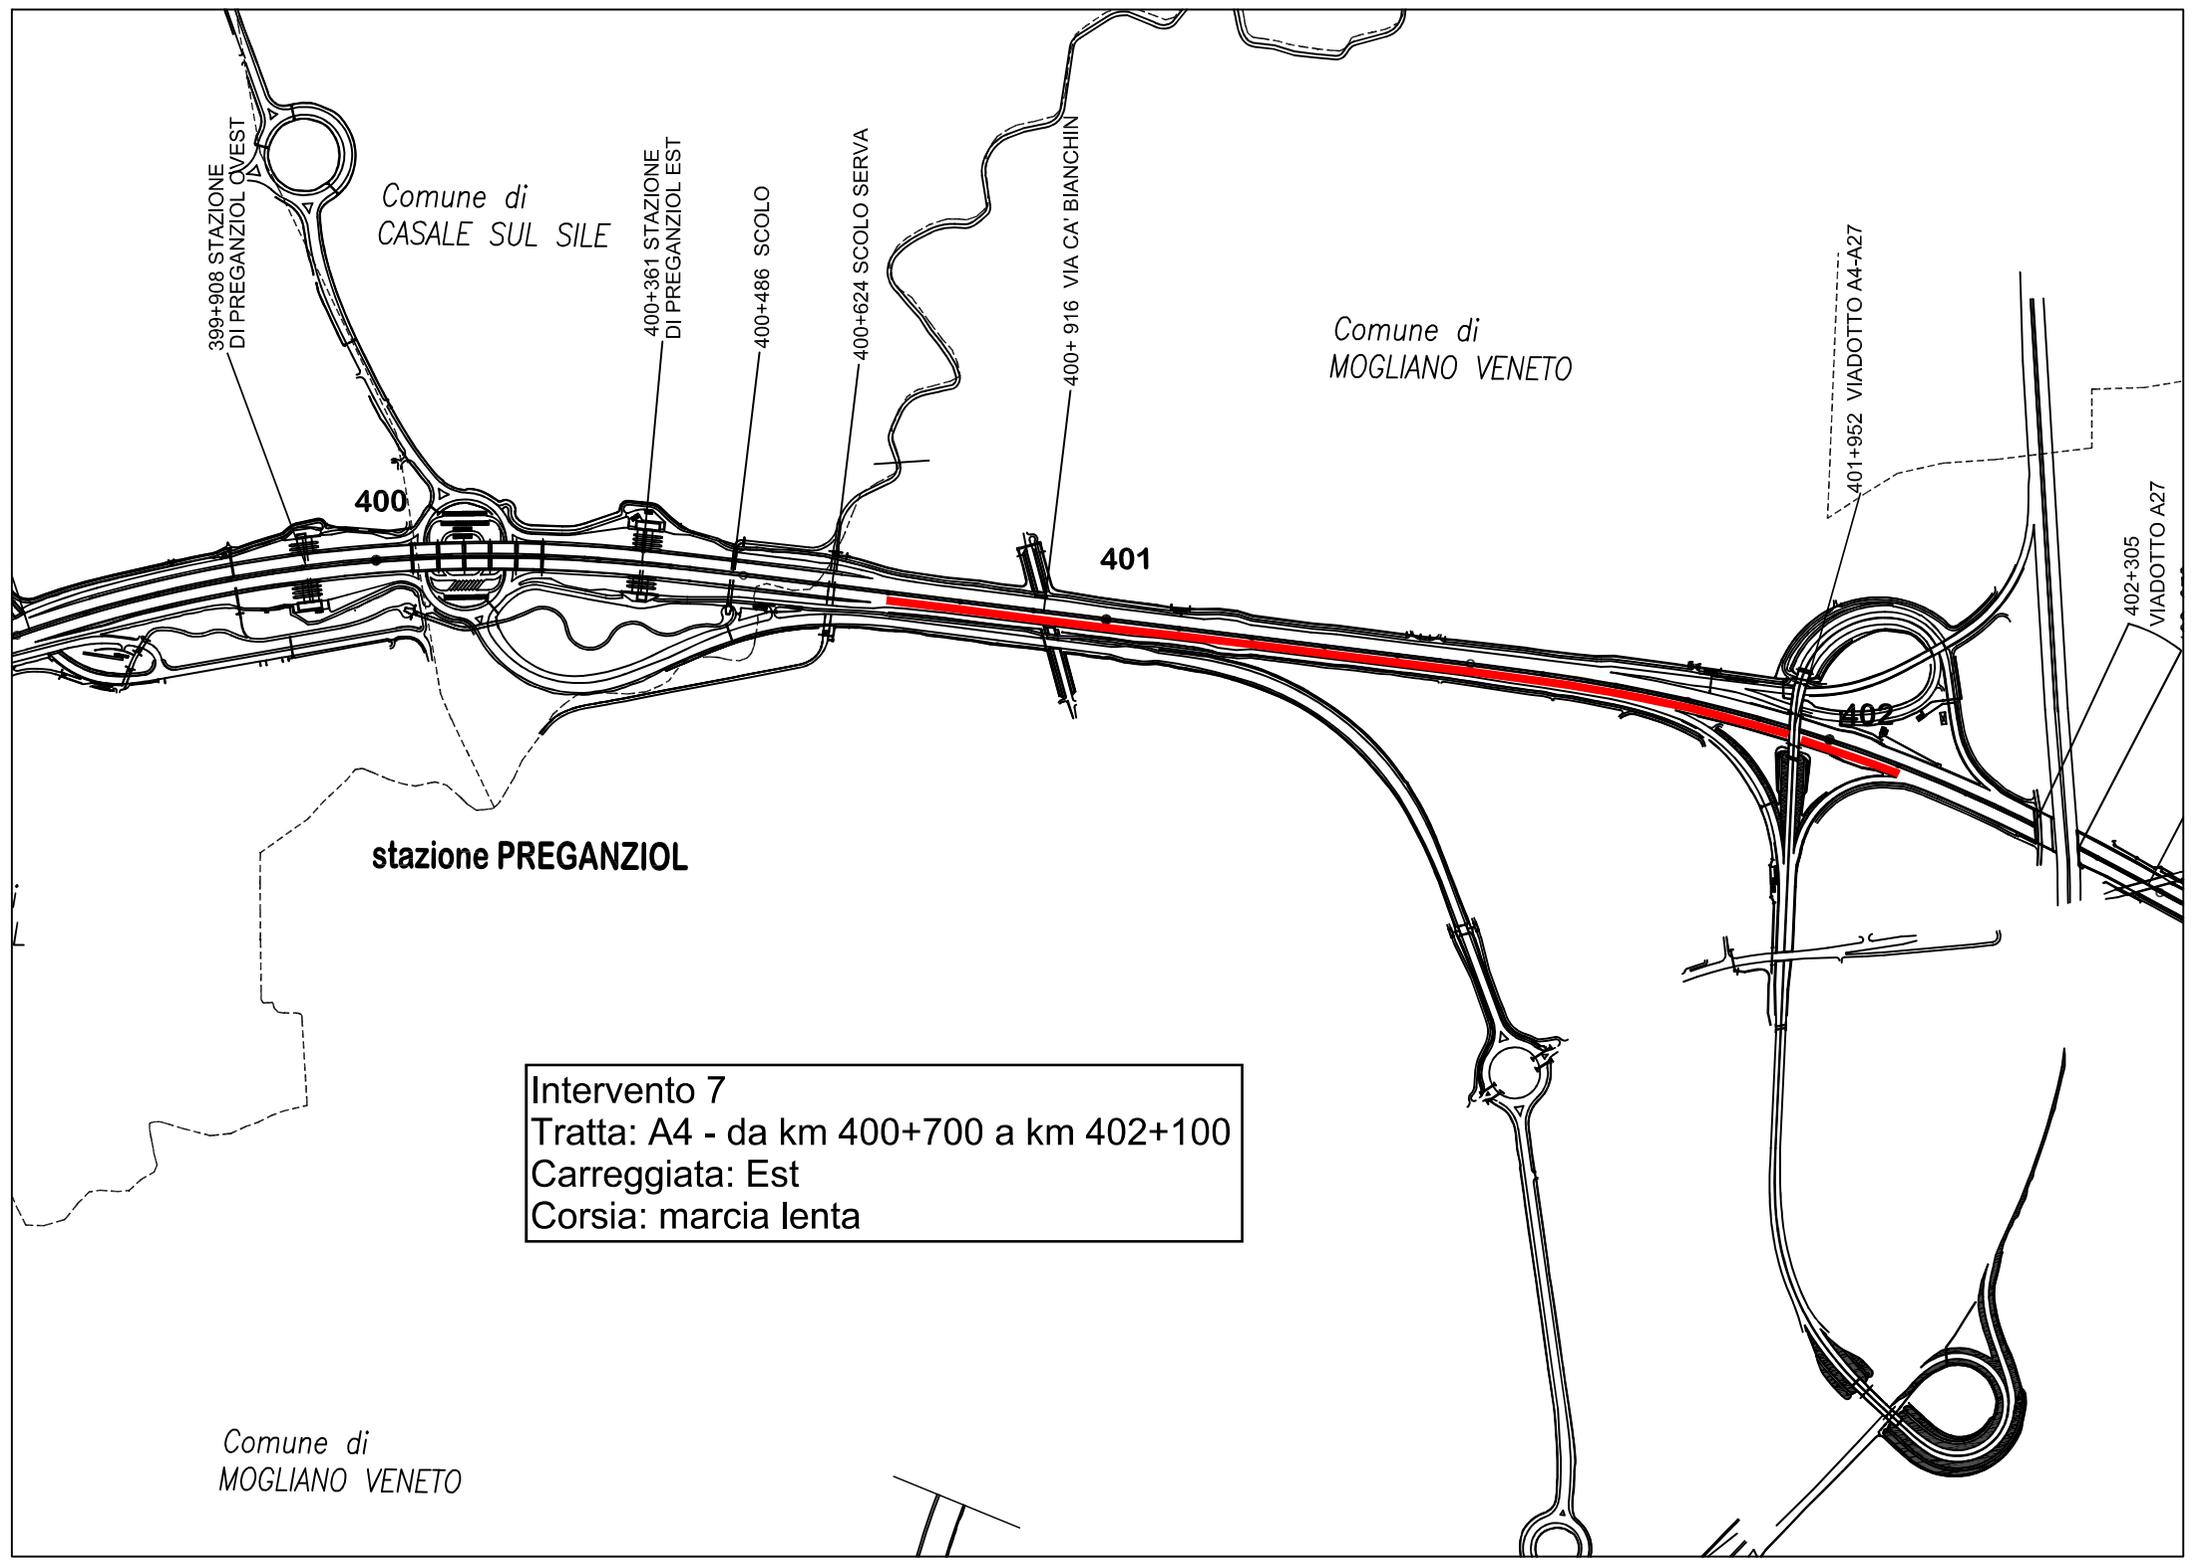

Comune di
CASALE SUL SILE

Comune di
MOGLIANO VENETO

399+908 STAZIONE
DI PREGANZIOL OVEST

400+361 STAZIONE
DI PREGANZIOL EST

400+486 SCOLO

400+624 SCOLO SERVA

400+ 916 VIA CA' BIANCHIN

401+952 VIADOTTO A4-A27

402+305
VIADOTTO A27

400

401

402

stazione PREGANZIOL

Intervento 7
Tratta: A4 - da km 400+700 a km 402+100
Carreggiata: Est
Corsia: marcia lenta

Comune di
MOGLIANO VENETO