



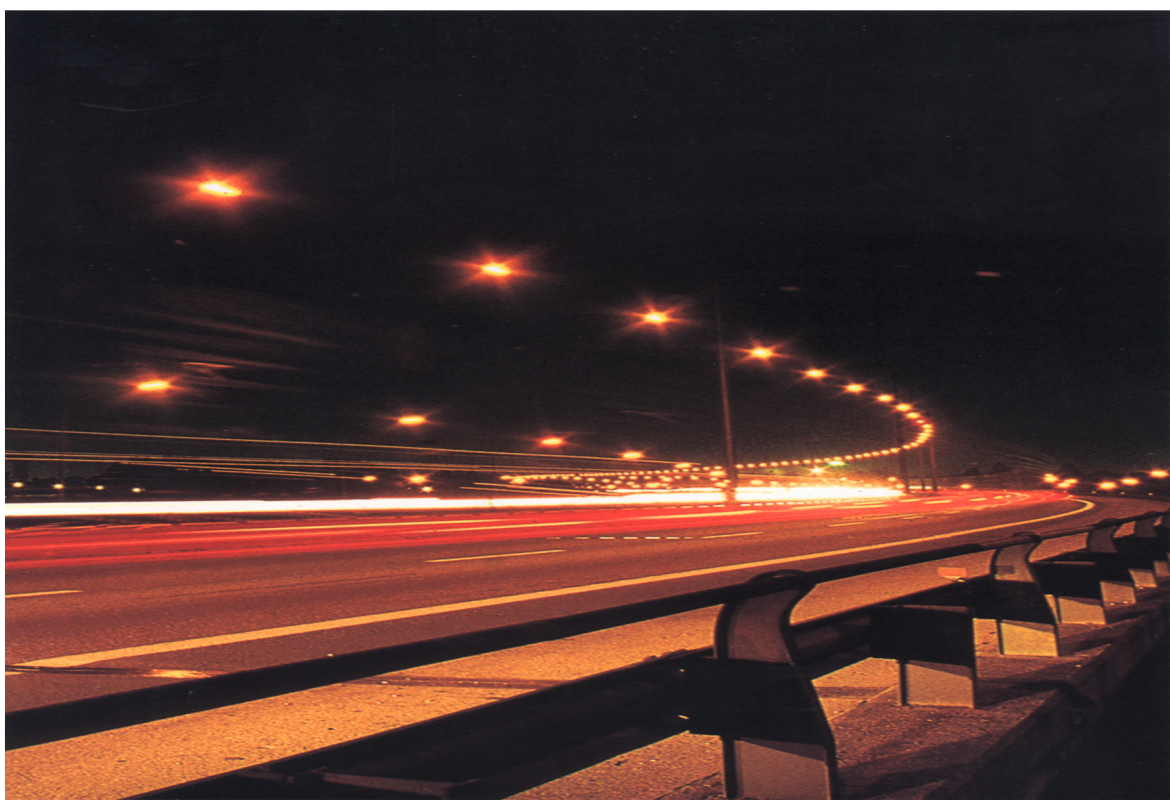

**SOSTITUZIONE DELLA
RECINZIONE DELLA
CARREGGIATA OVEST
DEL TRATTO MESTRE-
PADOVA A57-A4**

PLANIMETRIE

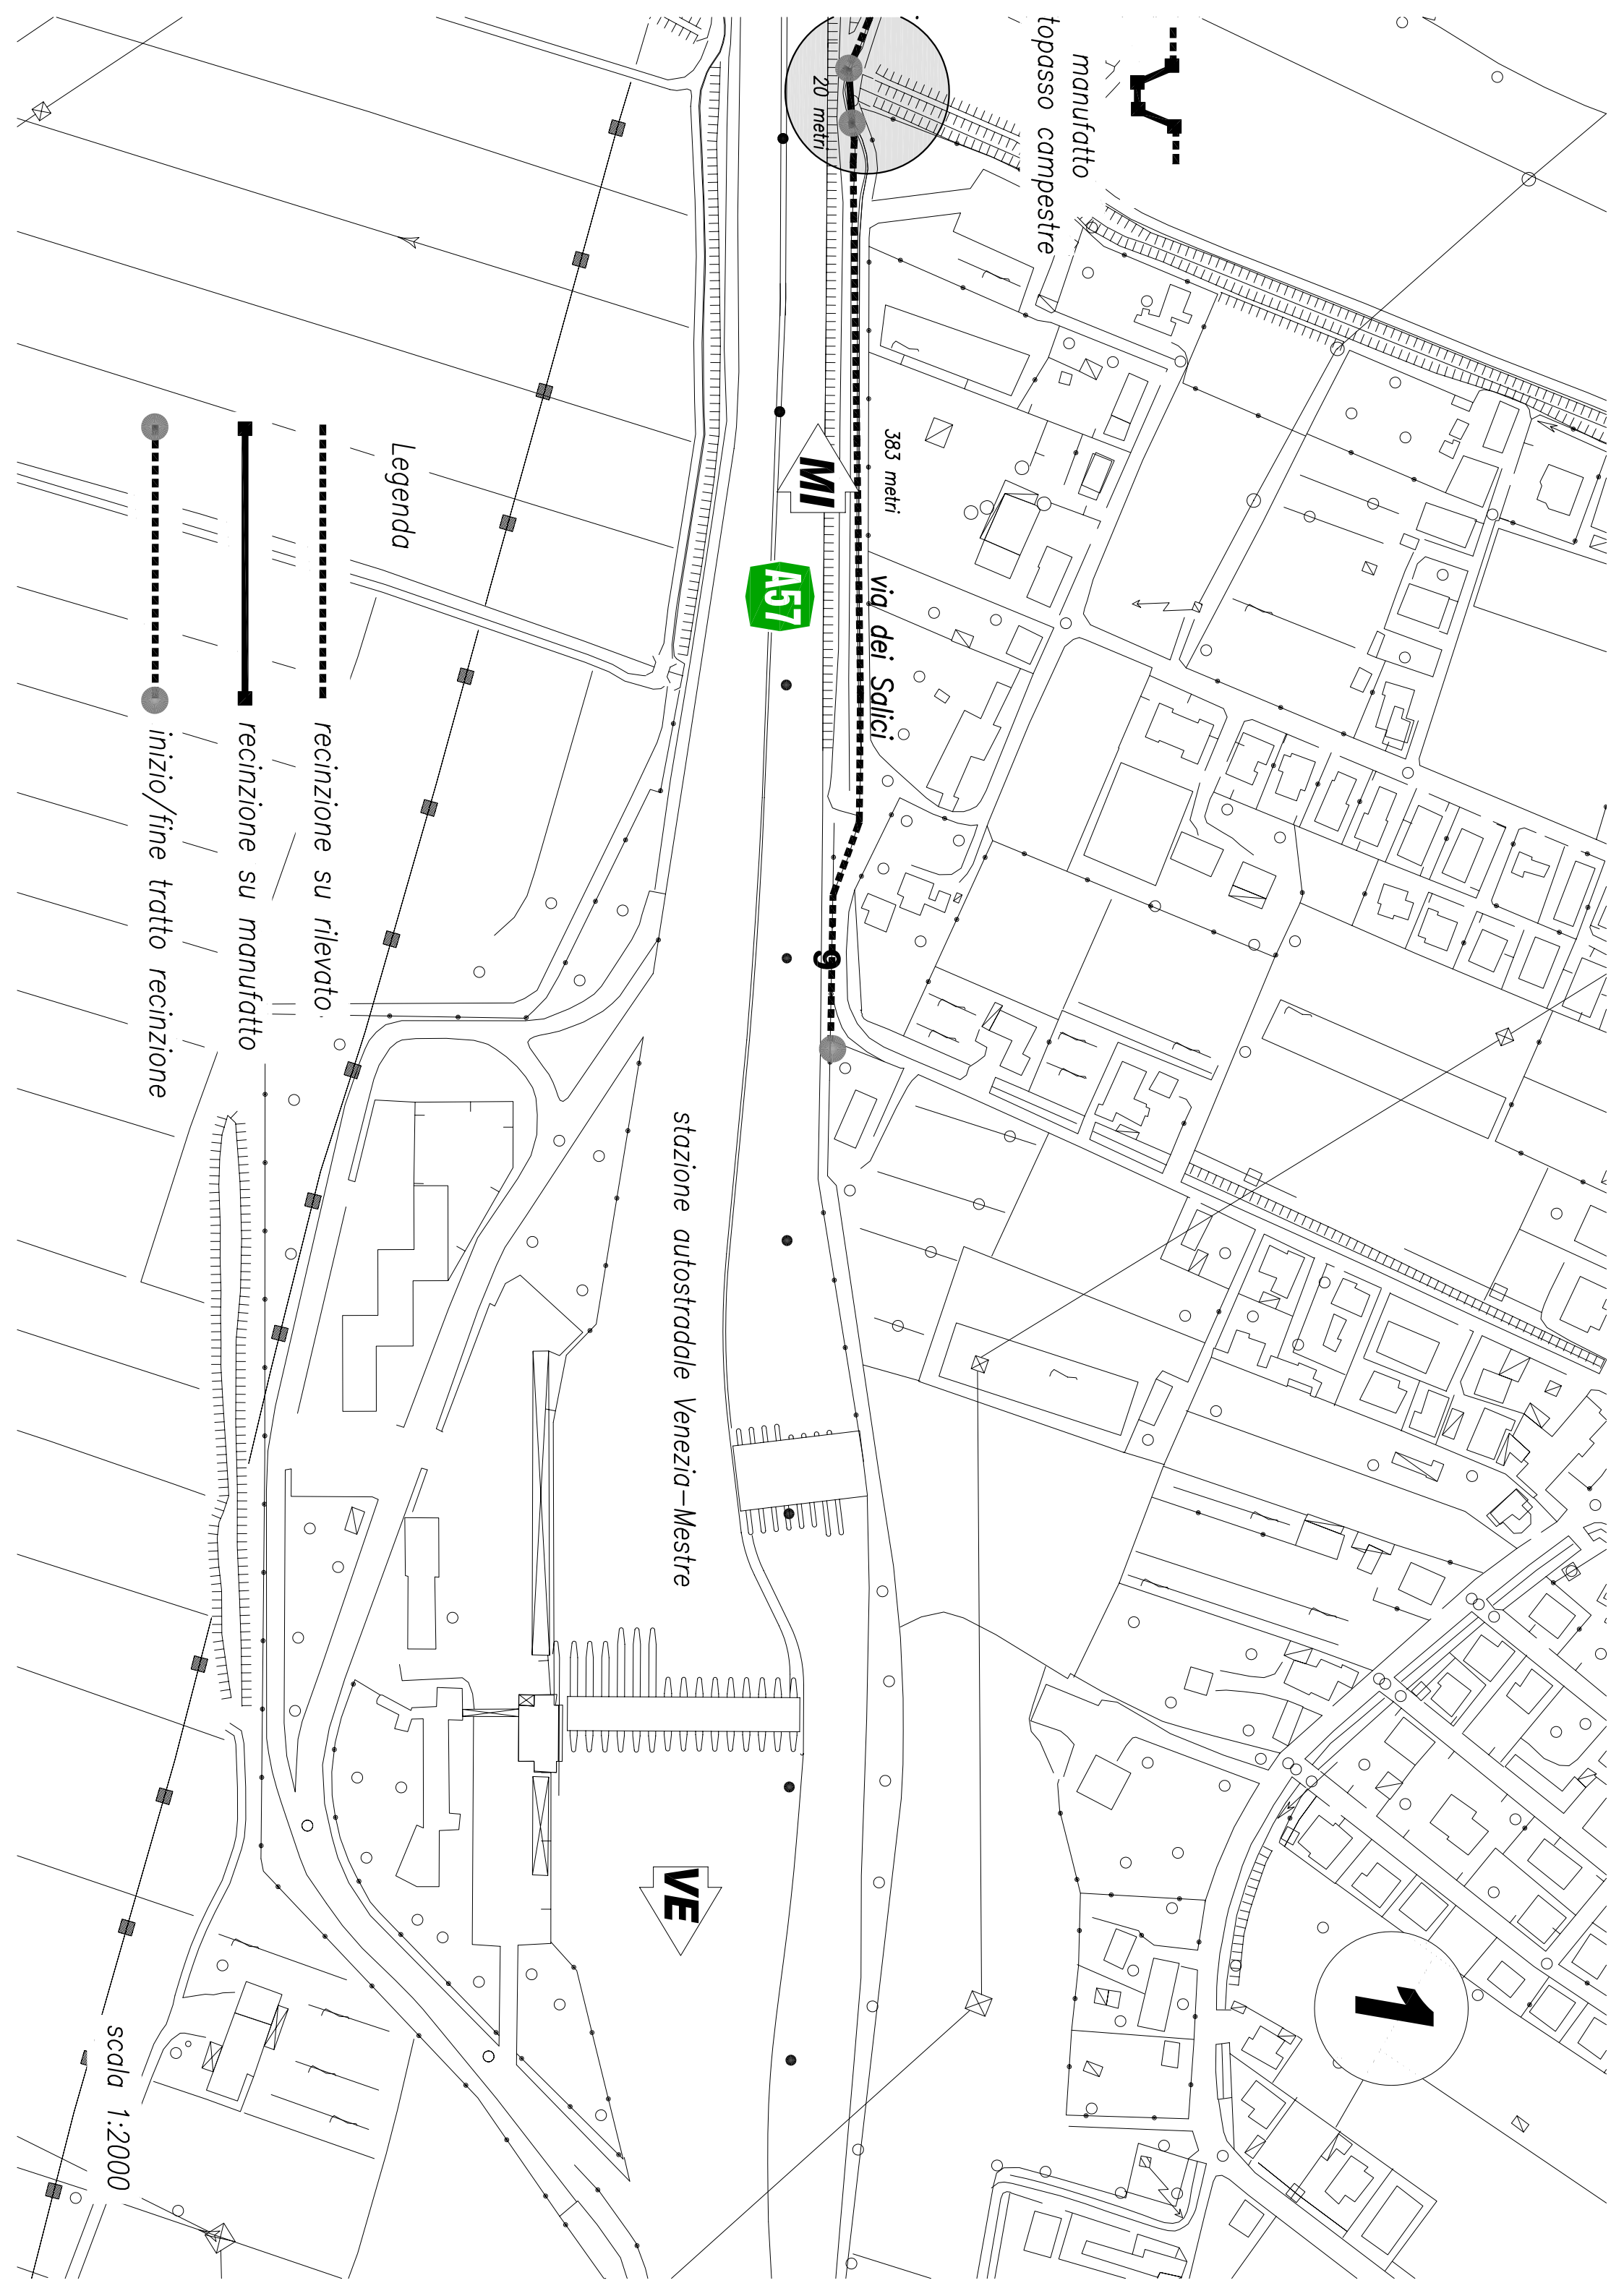

manufatto scolo Cime

manufatto di Via Ghebba

manufatto ferrovia Mestre-Adria

2



manufatto
sottopasso campestre

manufatto
sottopasso campestre

8
37 metri

132 metri

26 metri

161 metri

43 metri

151 metri

27 metri

218 metri

20 metri

M1

A57

VE

via Ghebba


Legenda

recinzione su rilevato

recinzione su manufatto

inizio/fine tratto recinzione

scala 1:2000

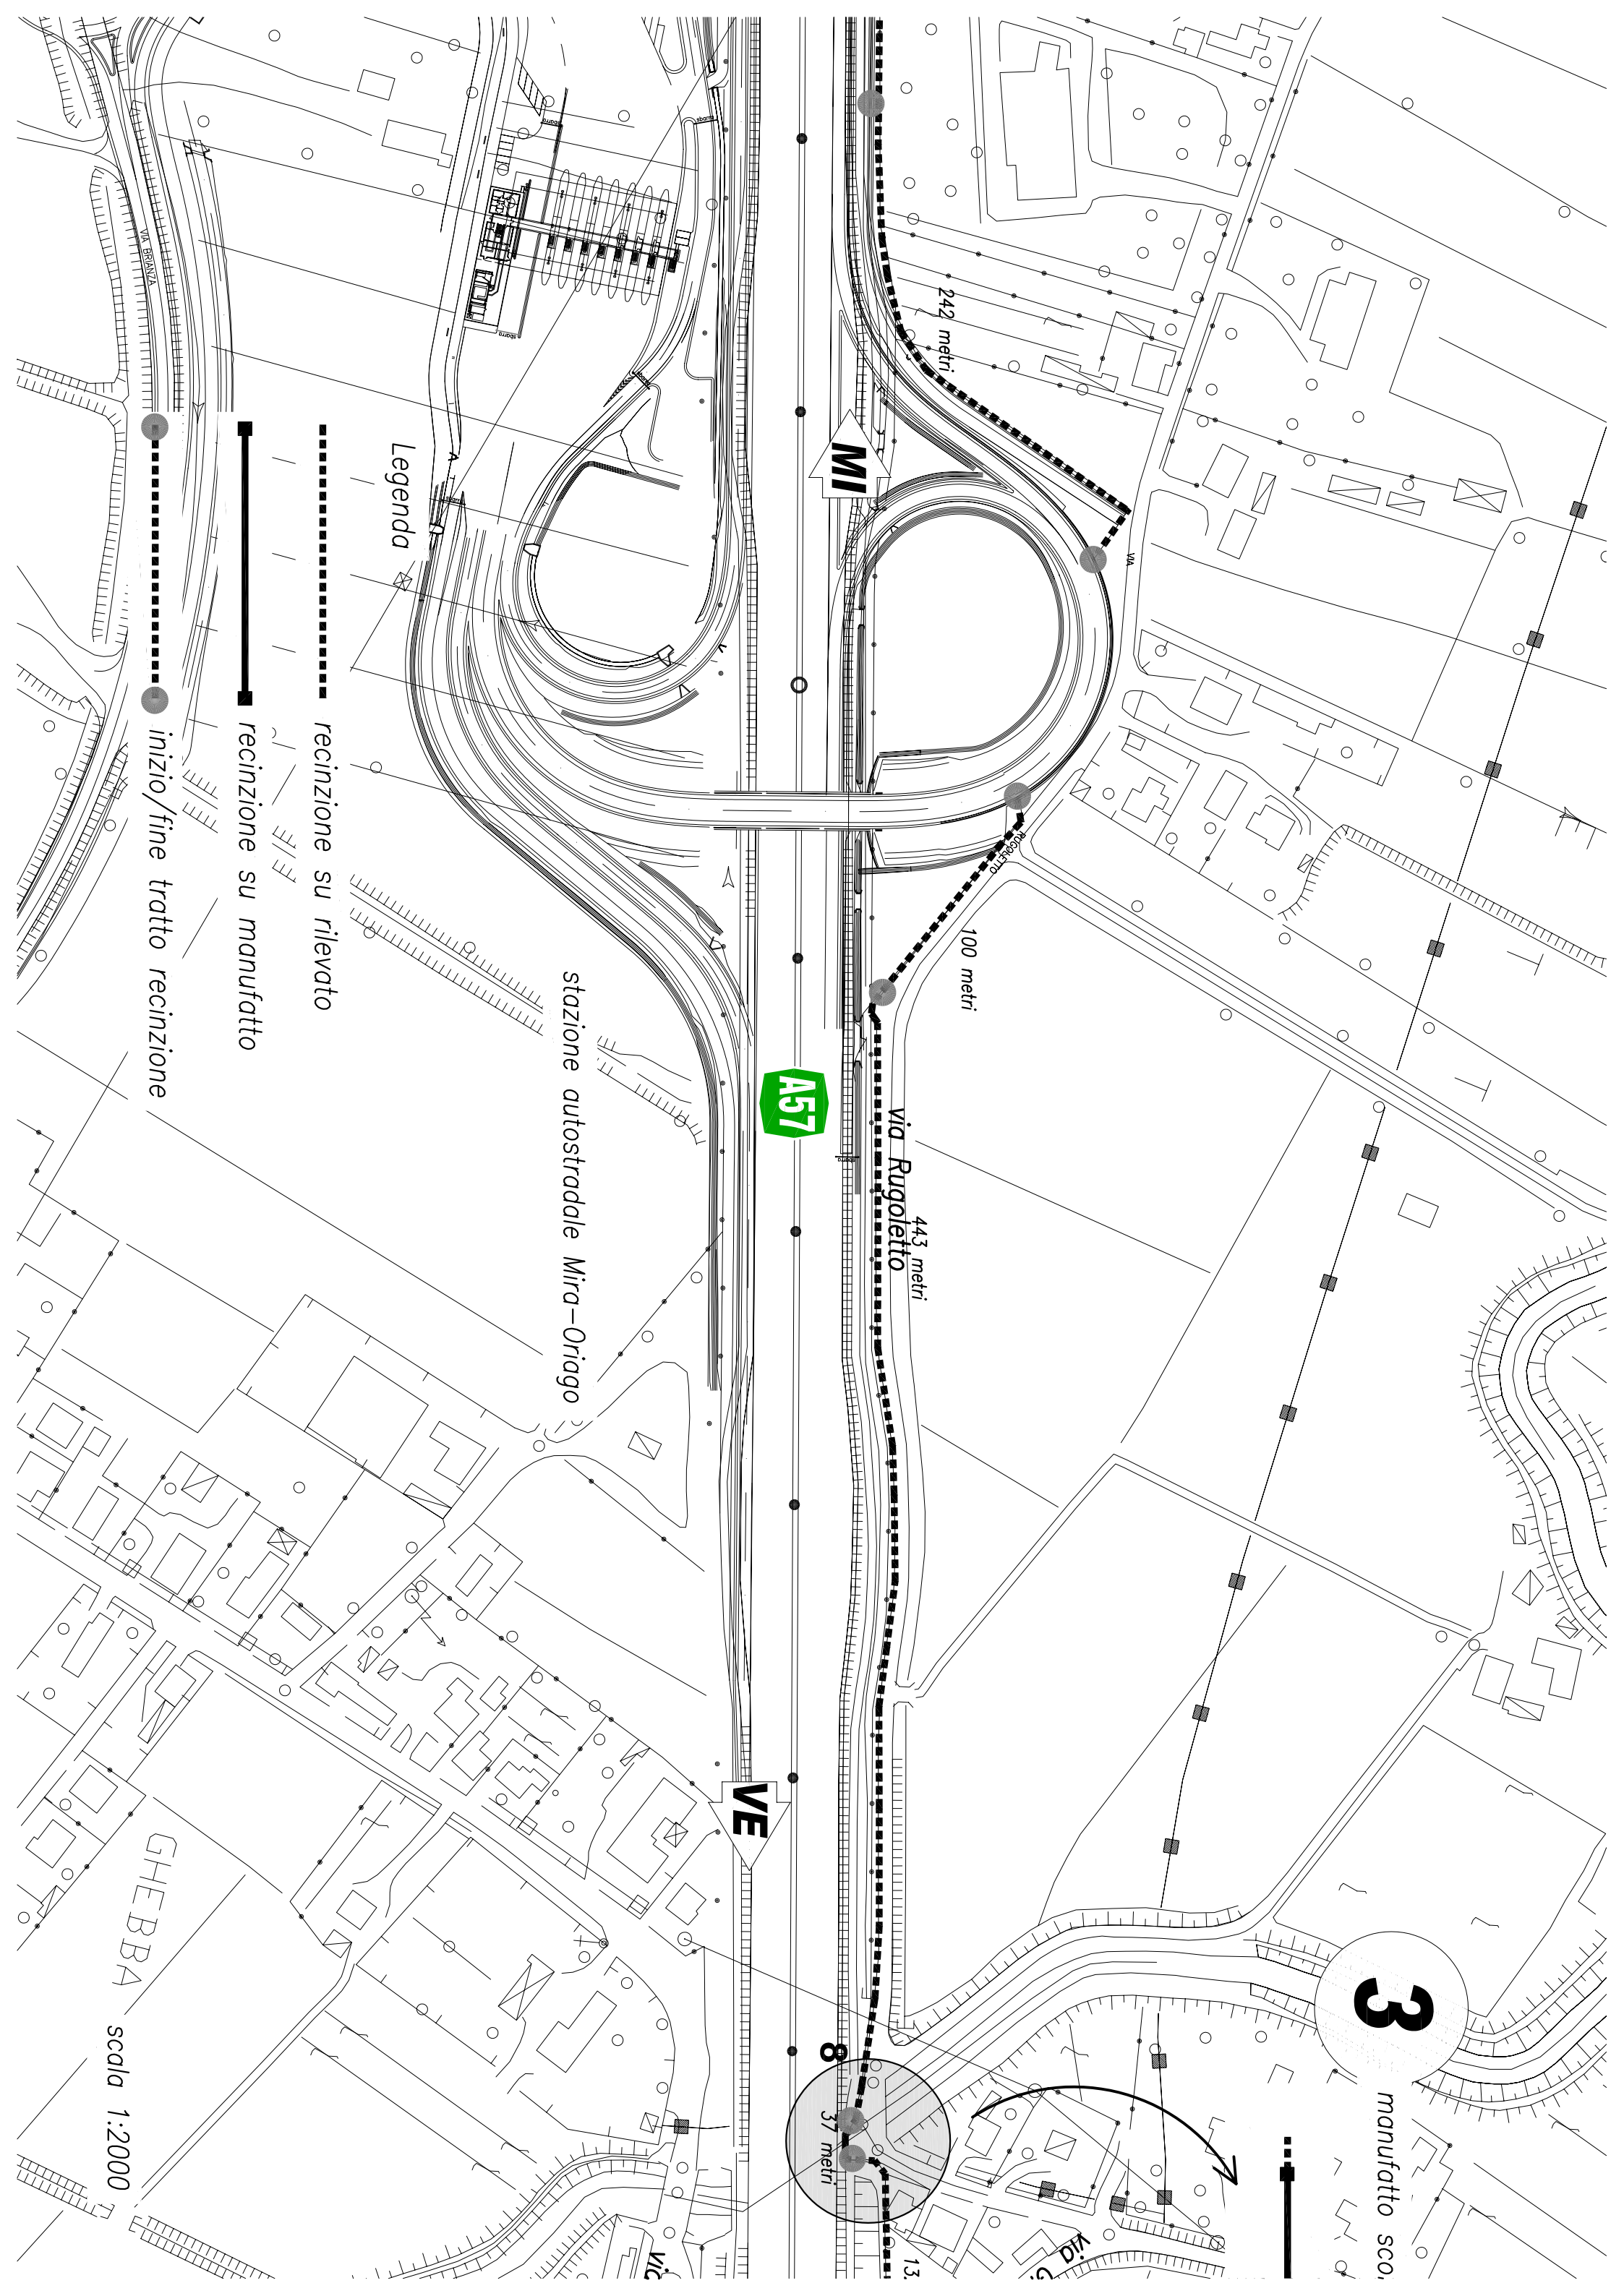

3

manufatto sco.

8
37 metri

13.

443 metri
via Rugoletto

100 metri

242 metri

A57

VE

MI

stazione autostradale Mira-Oriago

Legenda


recinzione su rilevato


recinzione su manufatto

inizio/fine tratto recinzione

GHEBBA

scala 1:2000

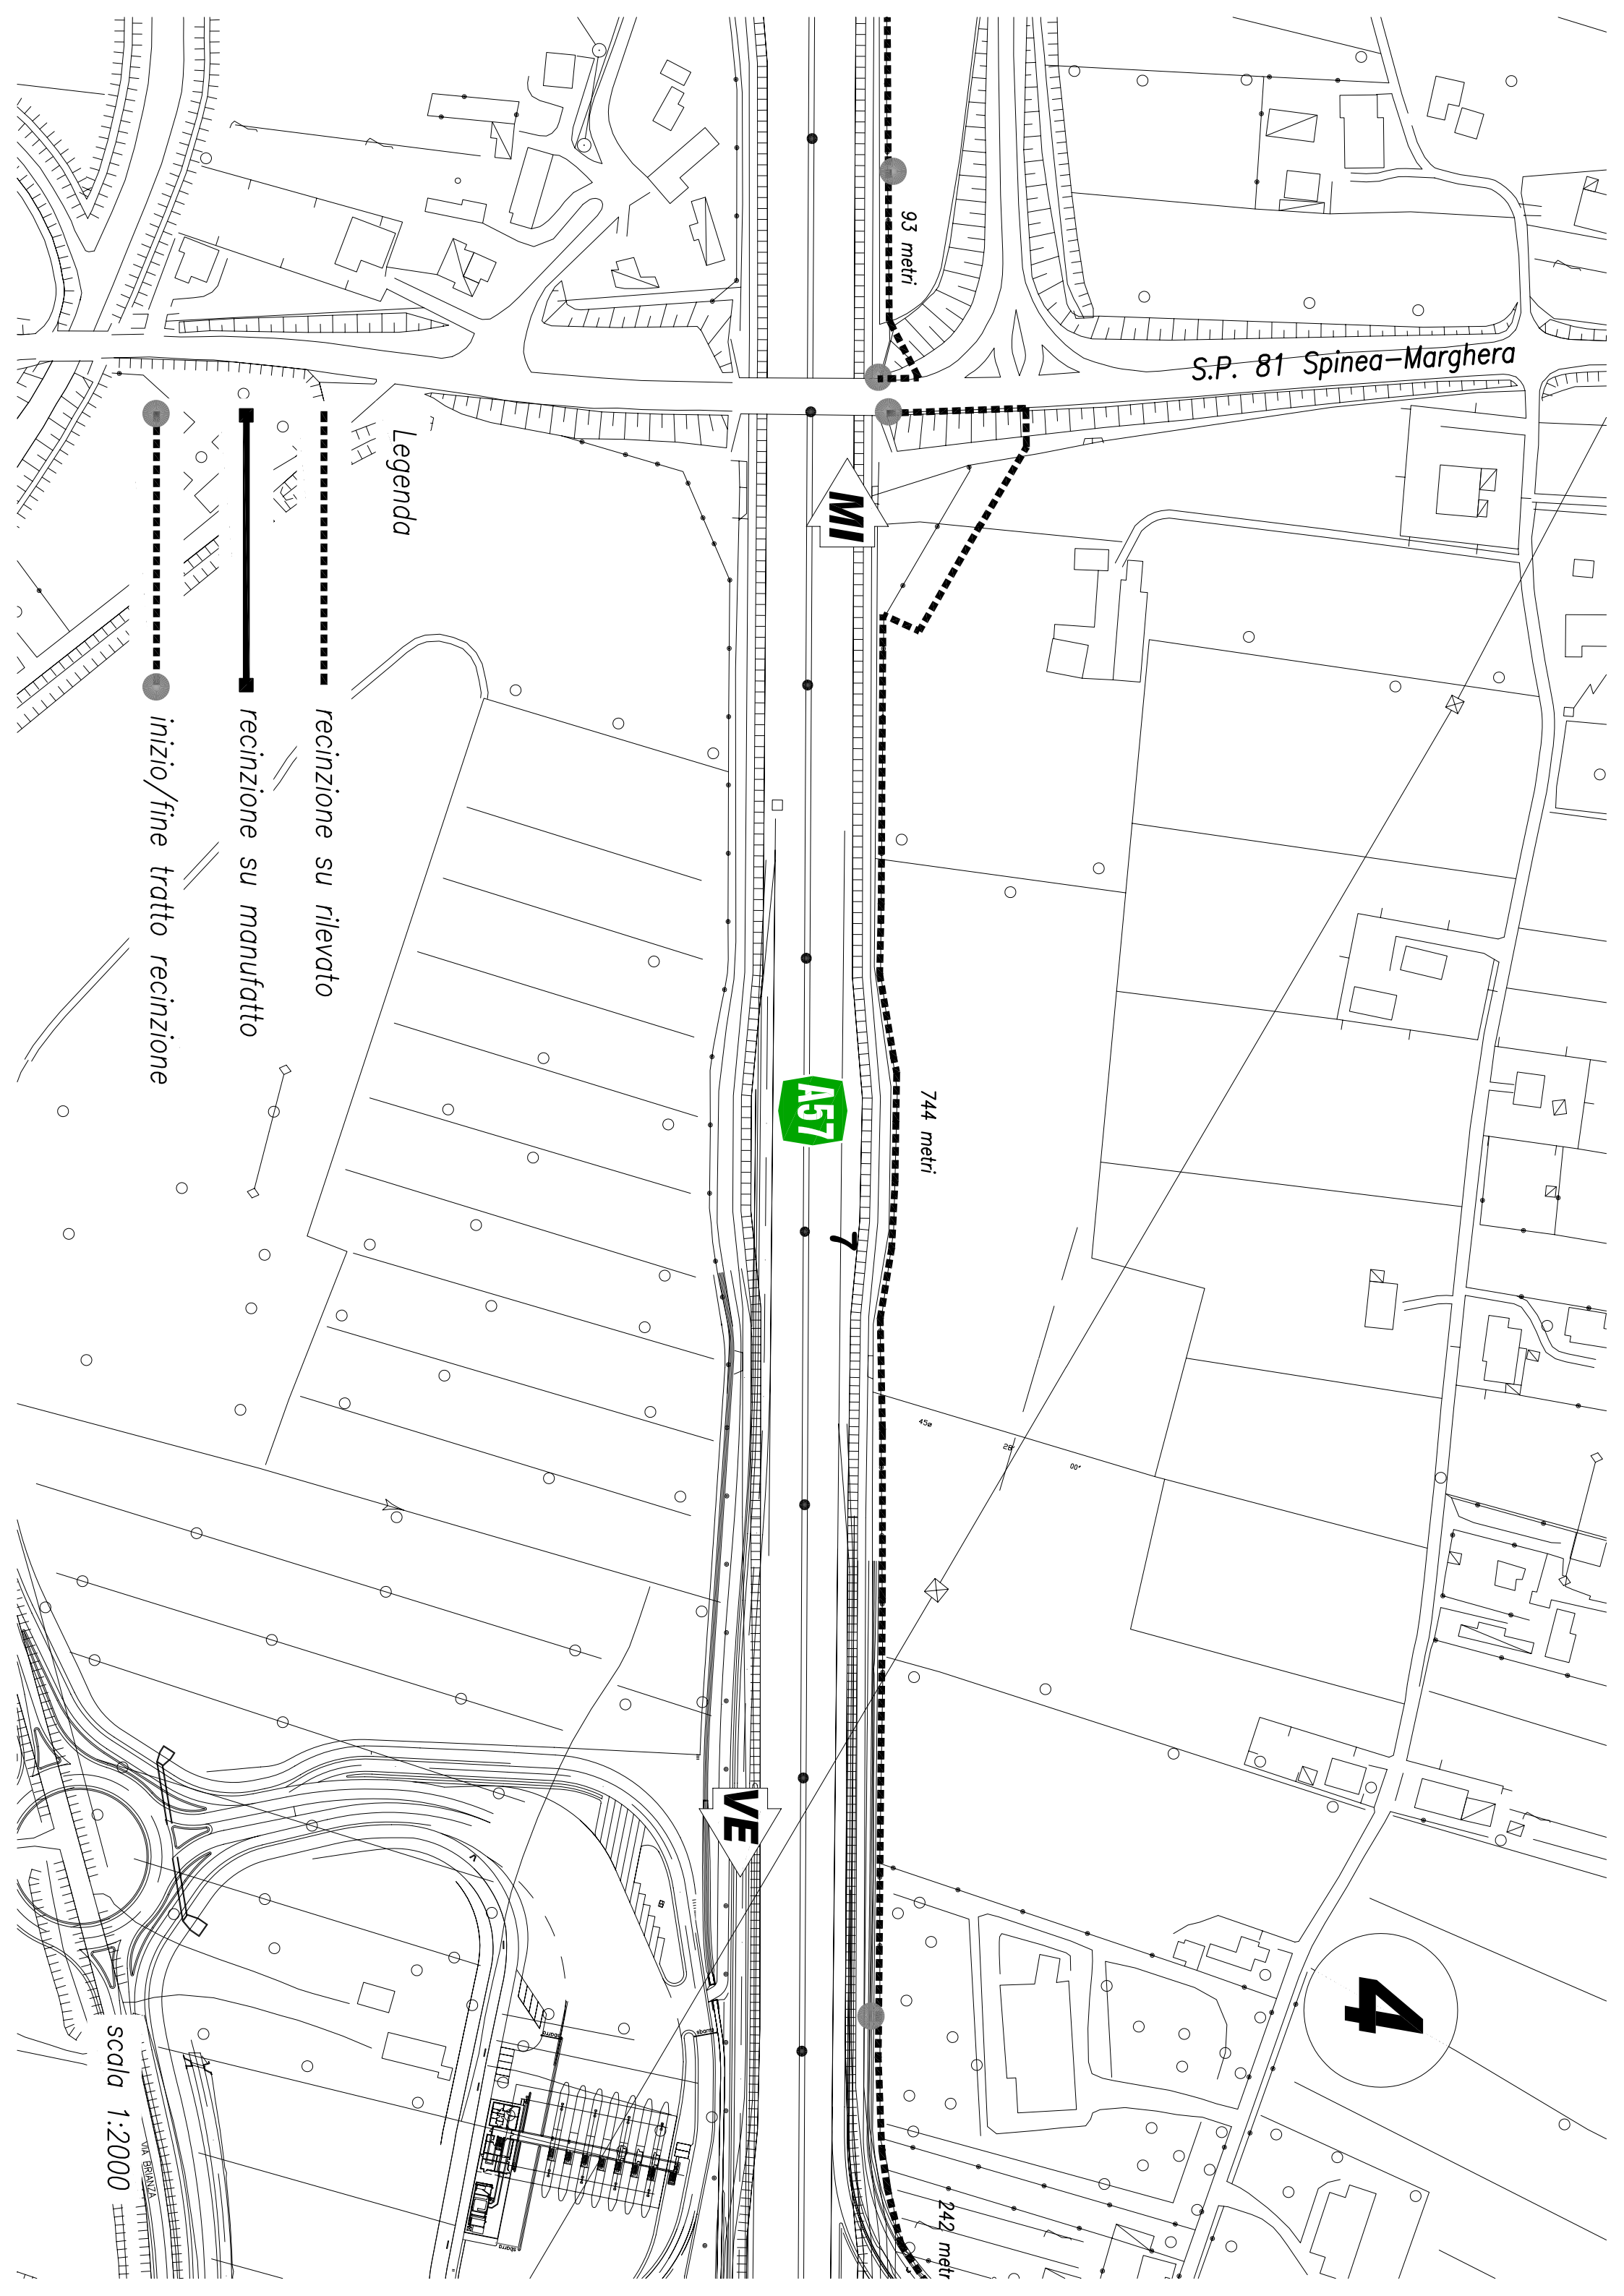

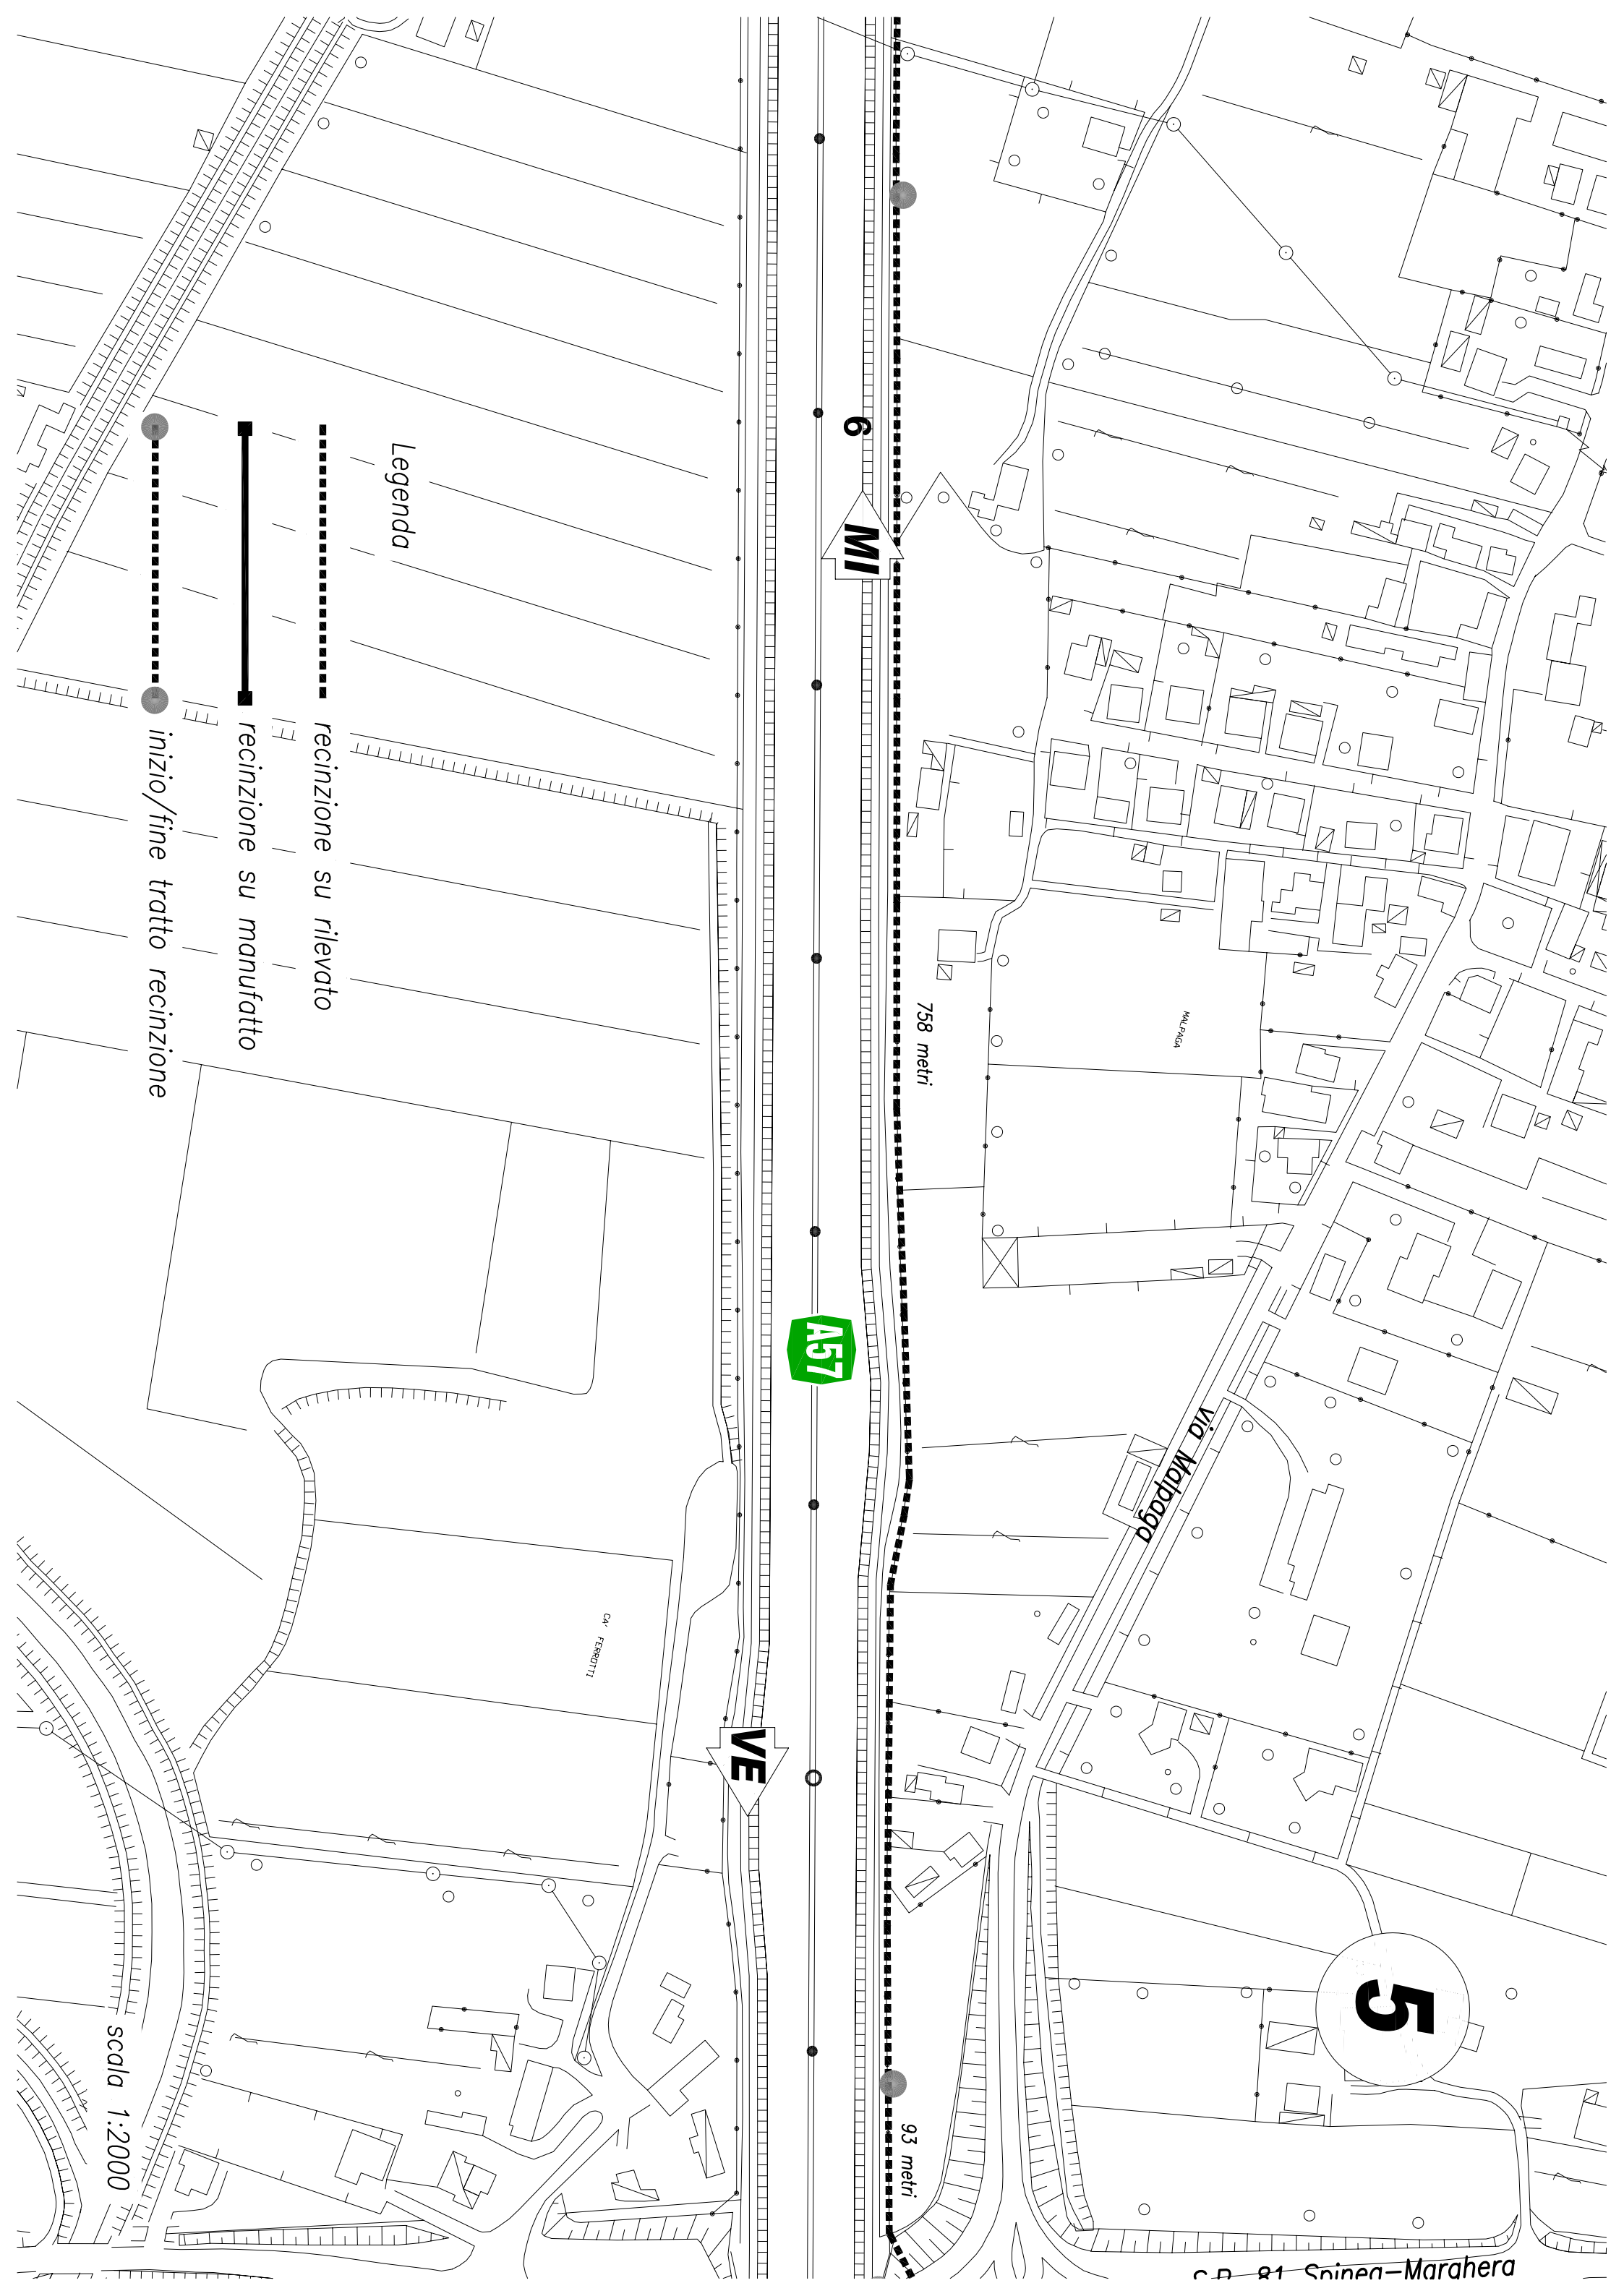

MI

A57

VE

326 metri

212 metri

95 metri

303 metri

via Fossadonne

Via Botte

Legenda

recinzione su rilevato

recinzione su manufatto

inizio/fine tratto recinzione

scala 1:2000

manufatto scolo Lusore



scolo Lusore

92 metri



624 metri

5



7

Legenda



recinzione su rilevato




recinzione su manufatto



inizio/fine tratto recinzione

scala 1:2000

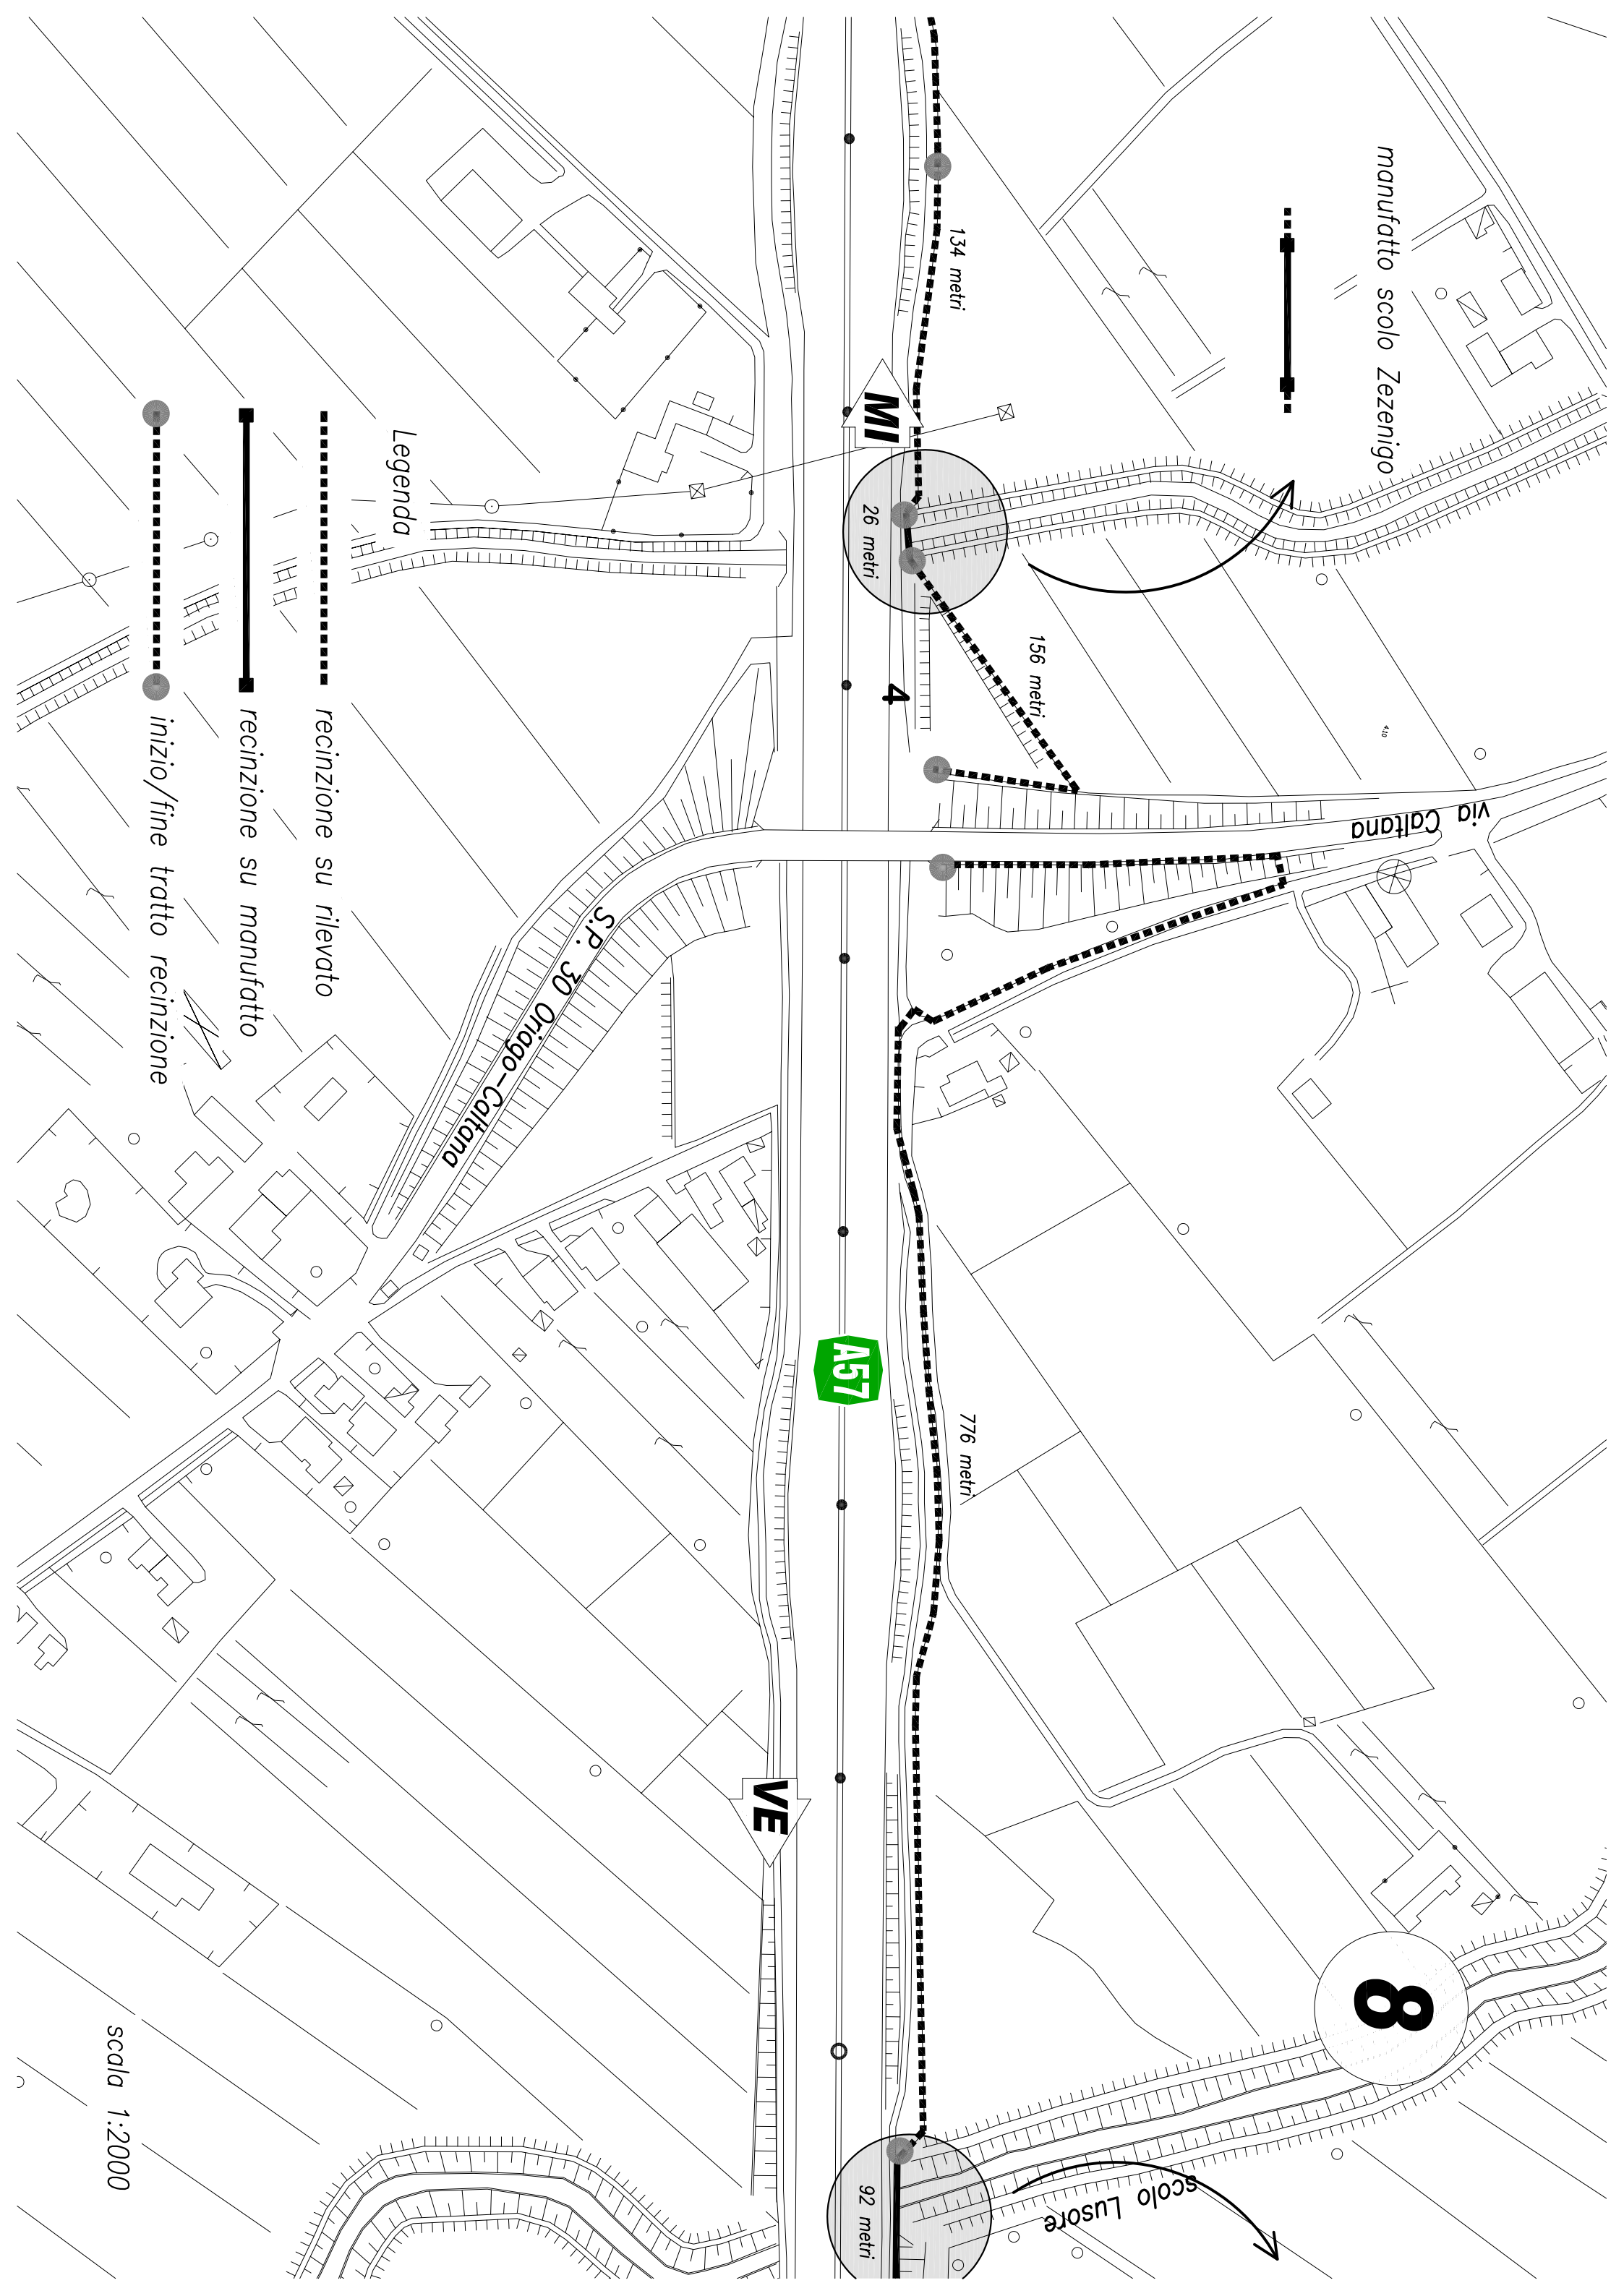

manufatto canale Taglio

9

manufatto scolo



103 metri

84 metri

607 metri

134 metri

MI

A57

VE

S.P. 27 Mirano-Mira

Legenda

recinzione su rilevato

recinzione su manufatto

inizio/fine tratto recinzione

scala 1:2000

stazione autostradale Mirano-Dolo

10

179 metri

238 metri

103 metri

MI

A57

VE

3

Legenda


recinzione su rilevato


recinzione su manufatto


inizio/fine tratto recinzione

scala 1:2000

Comune di Mirano

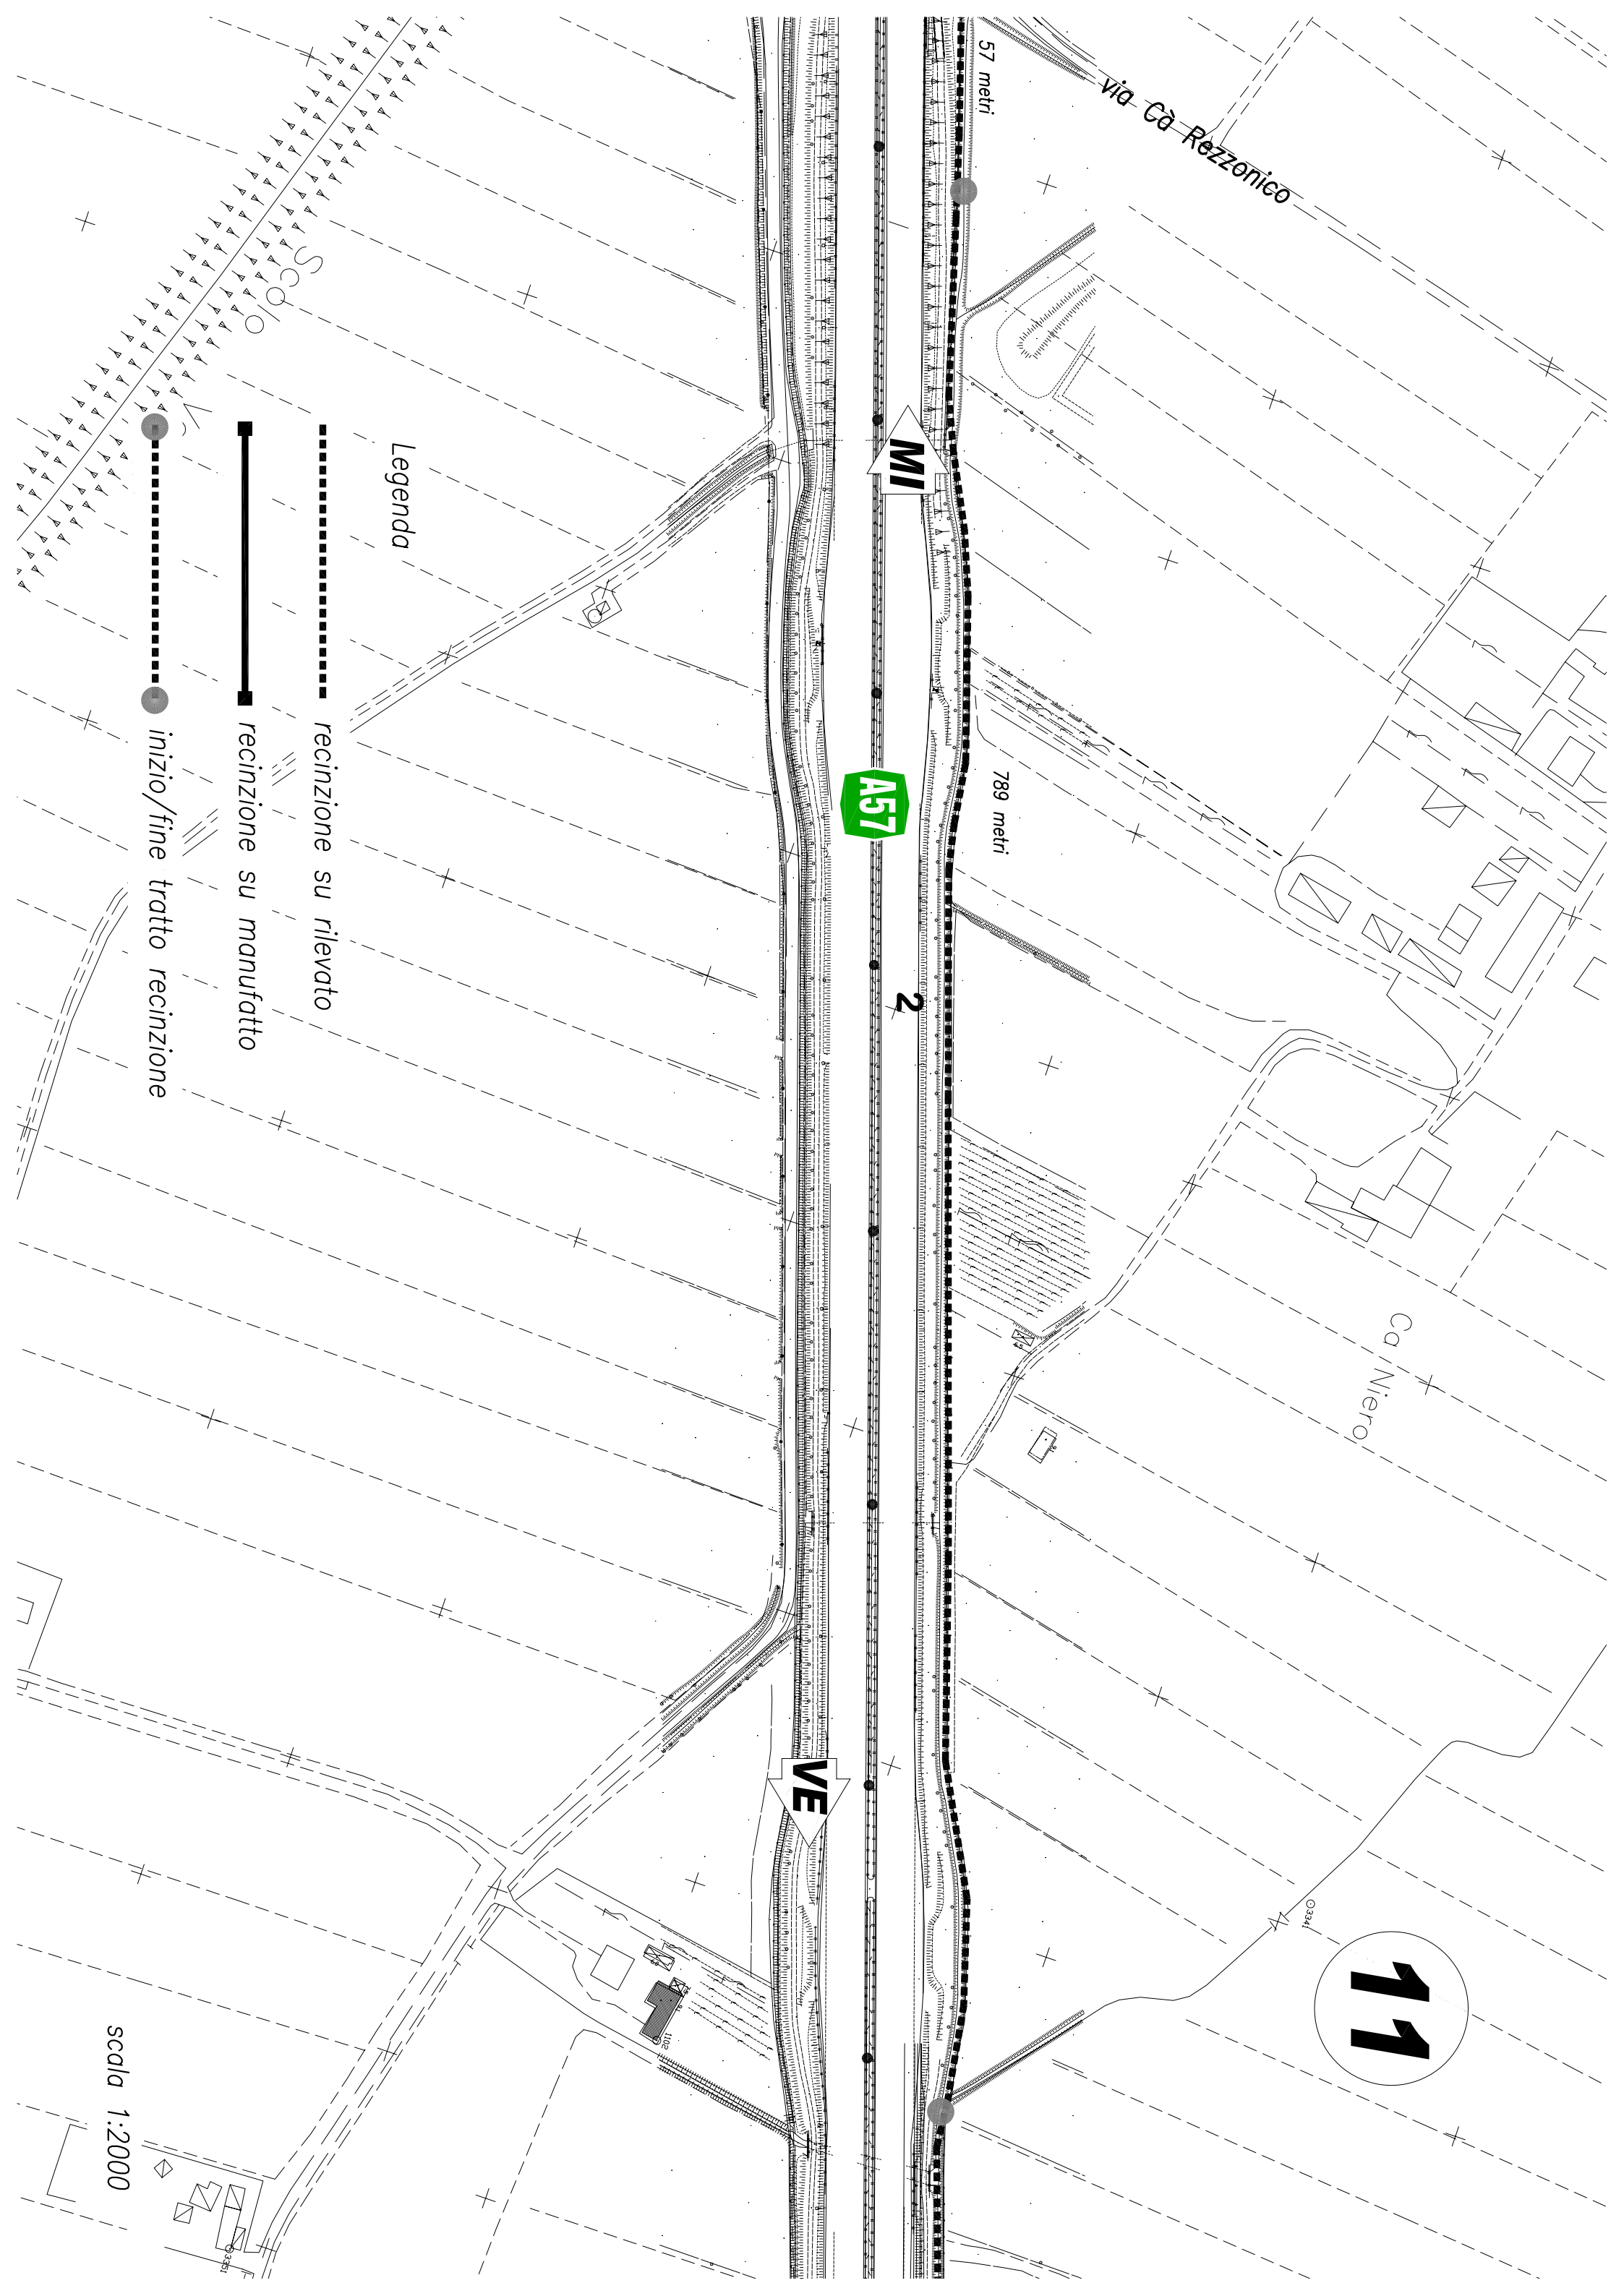

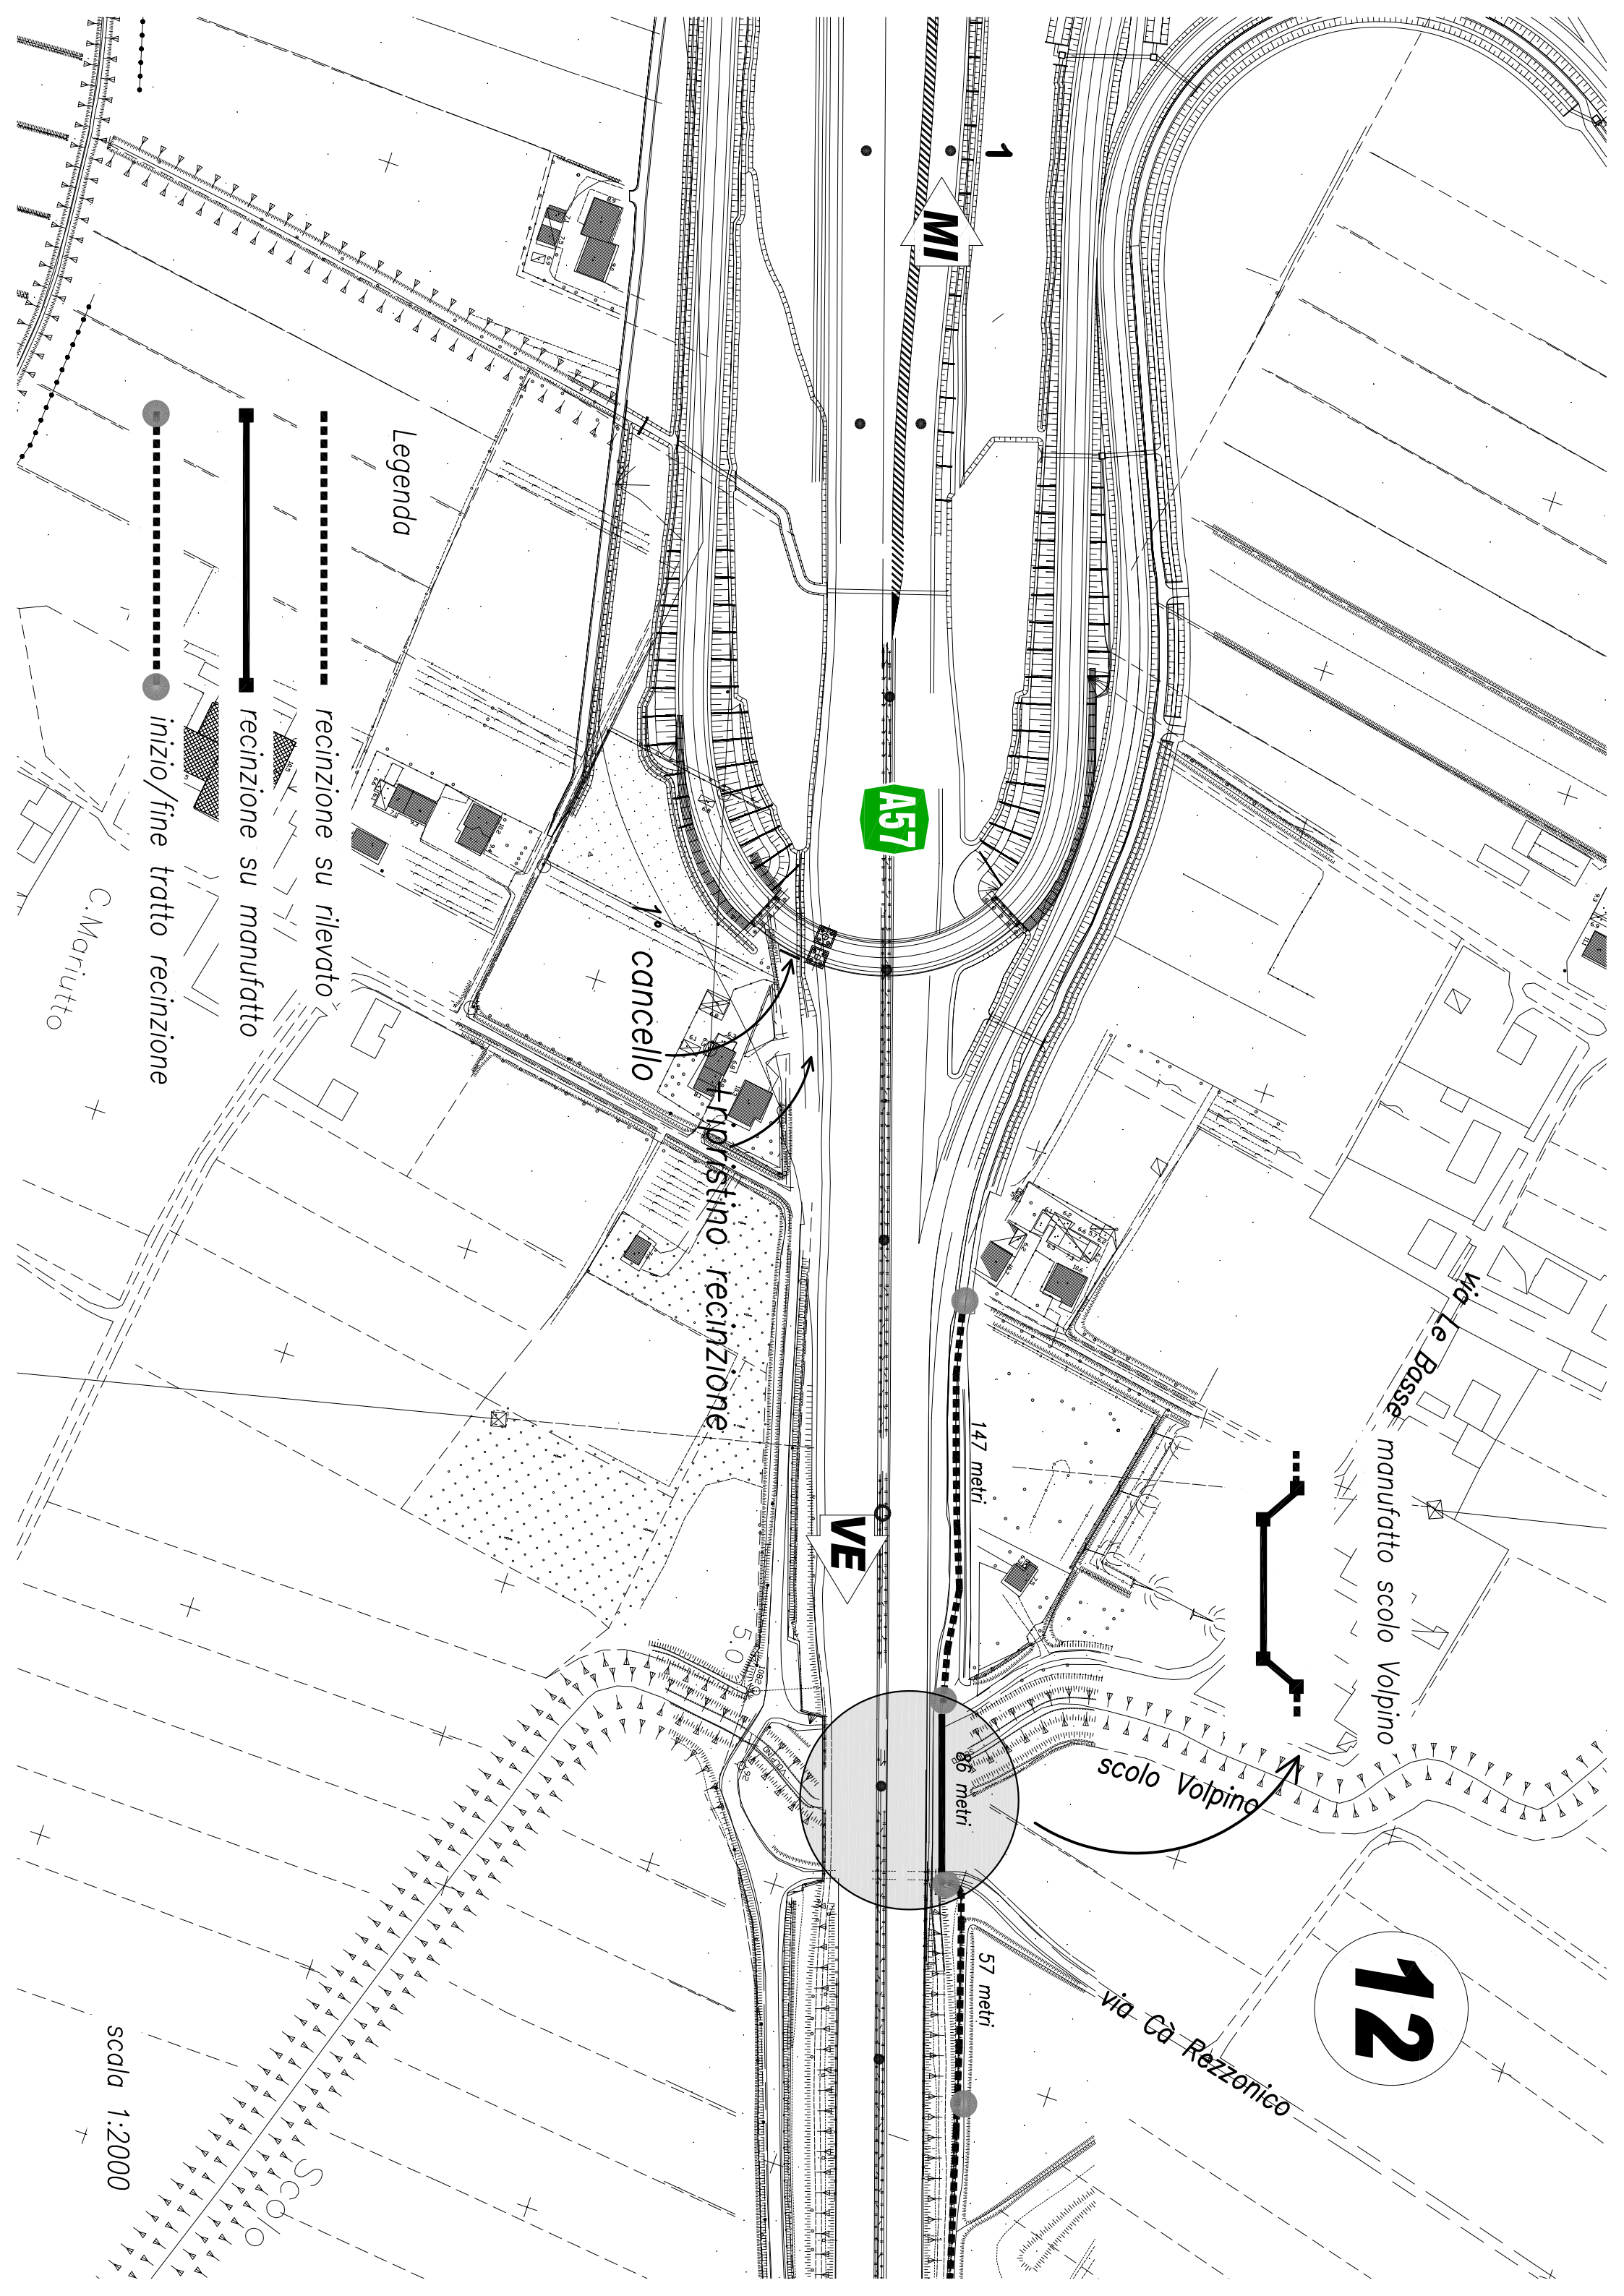

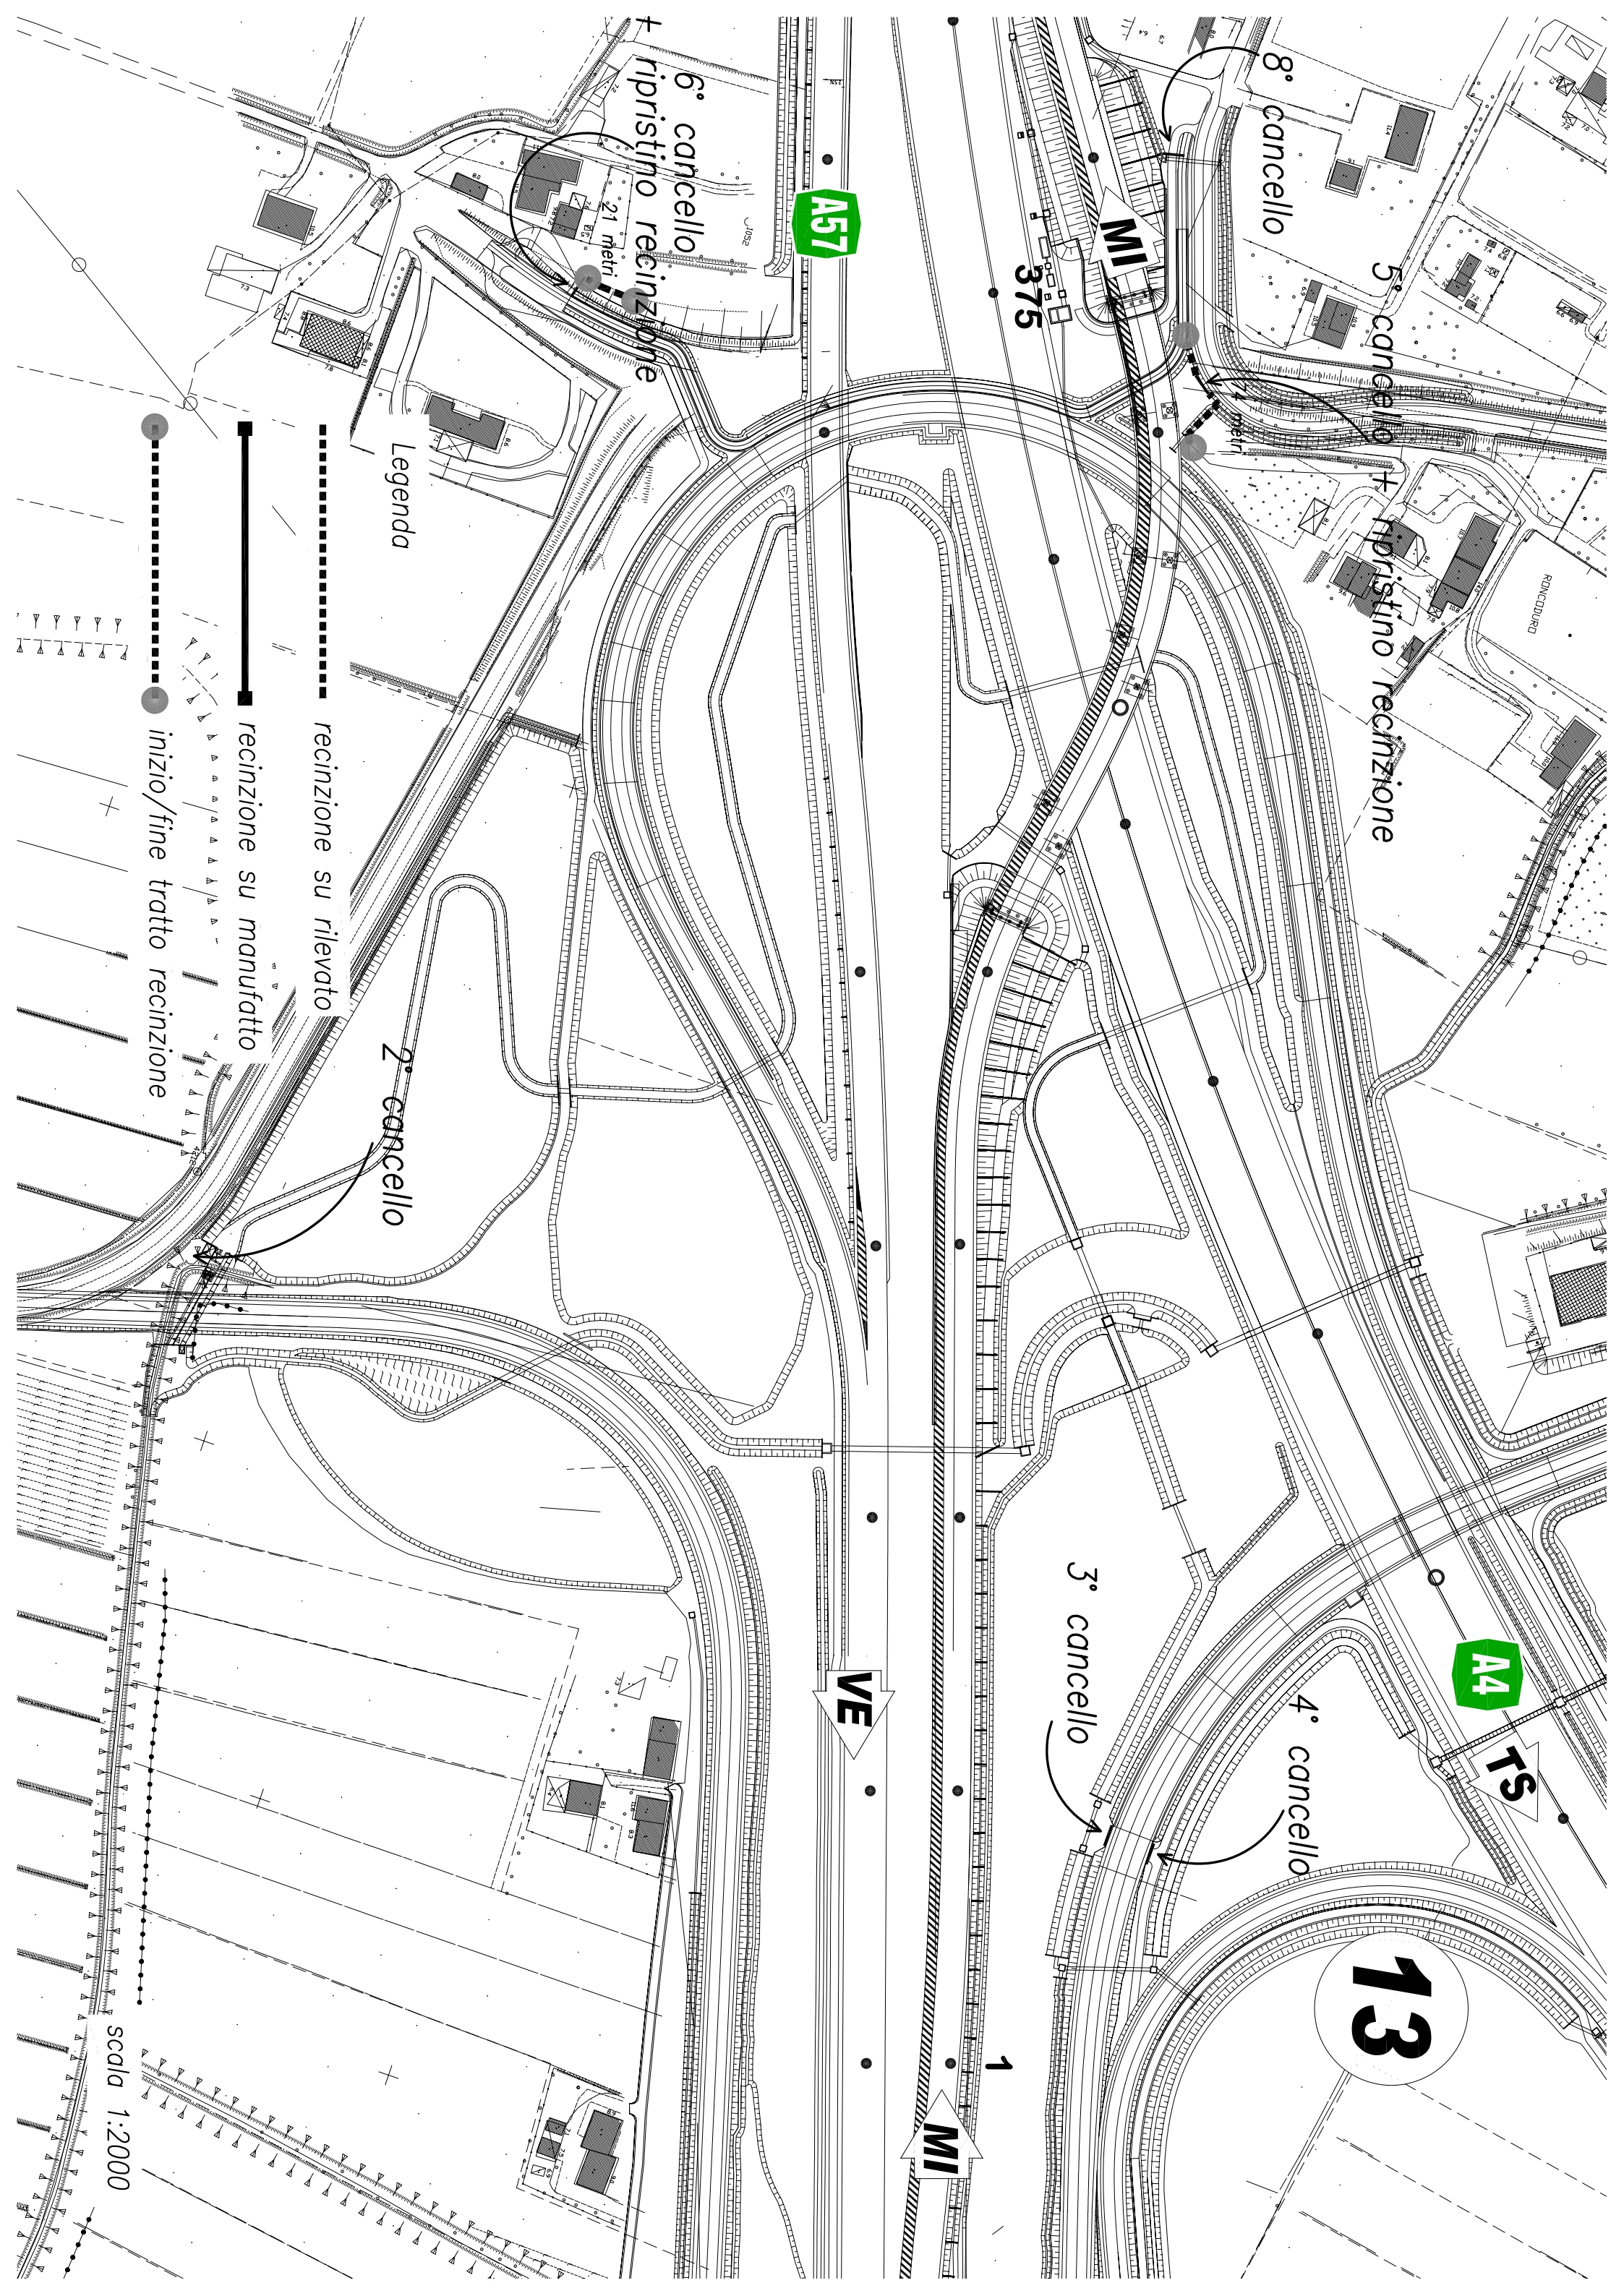

5° cancello + ripristino recinzione

8° cancello

375

MI

A57

6° cancello
+ ripristino recinzione

21 metri

Legenda

recinzione su rilevato

recinzione su manufatto

inizio/fine tratto recinzione

2° cancello

3° cancello

4° cancello

A4

TS


13


1

MI

VE

scala 1:2000

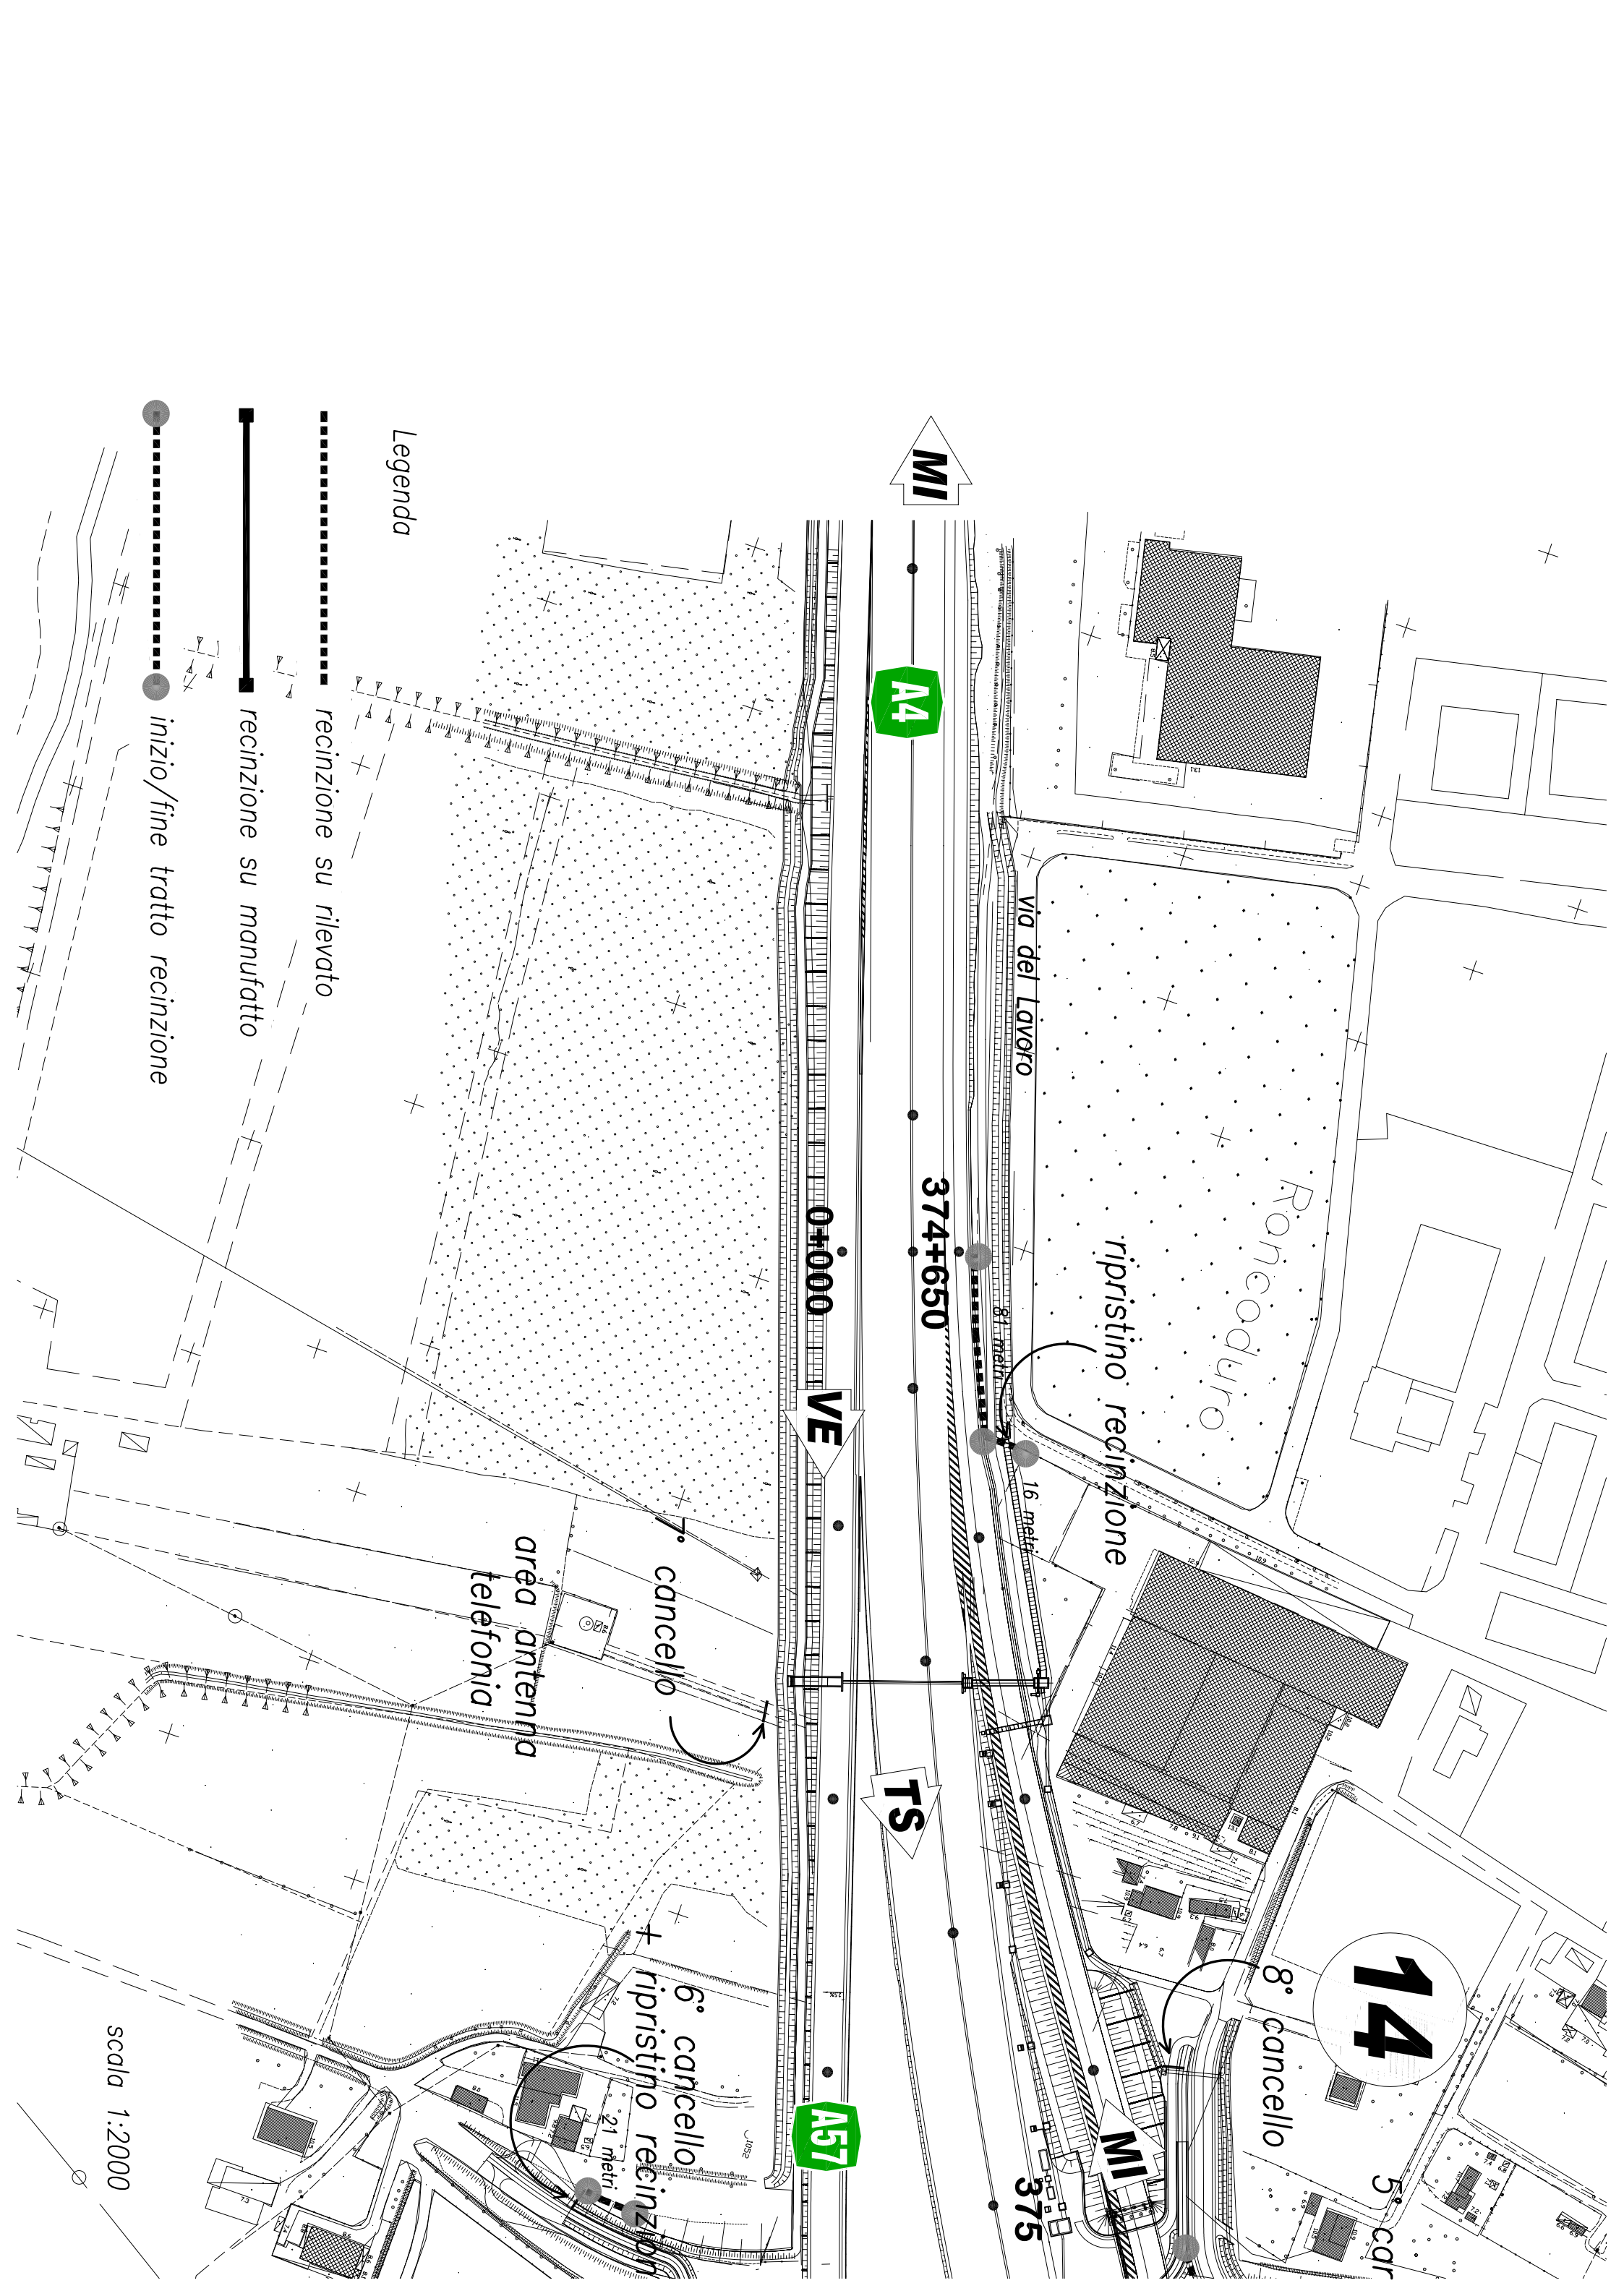

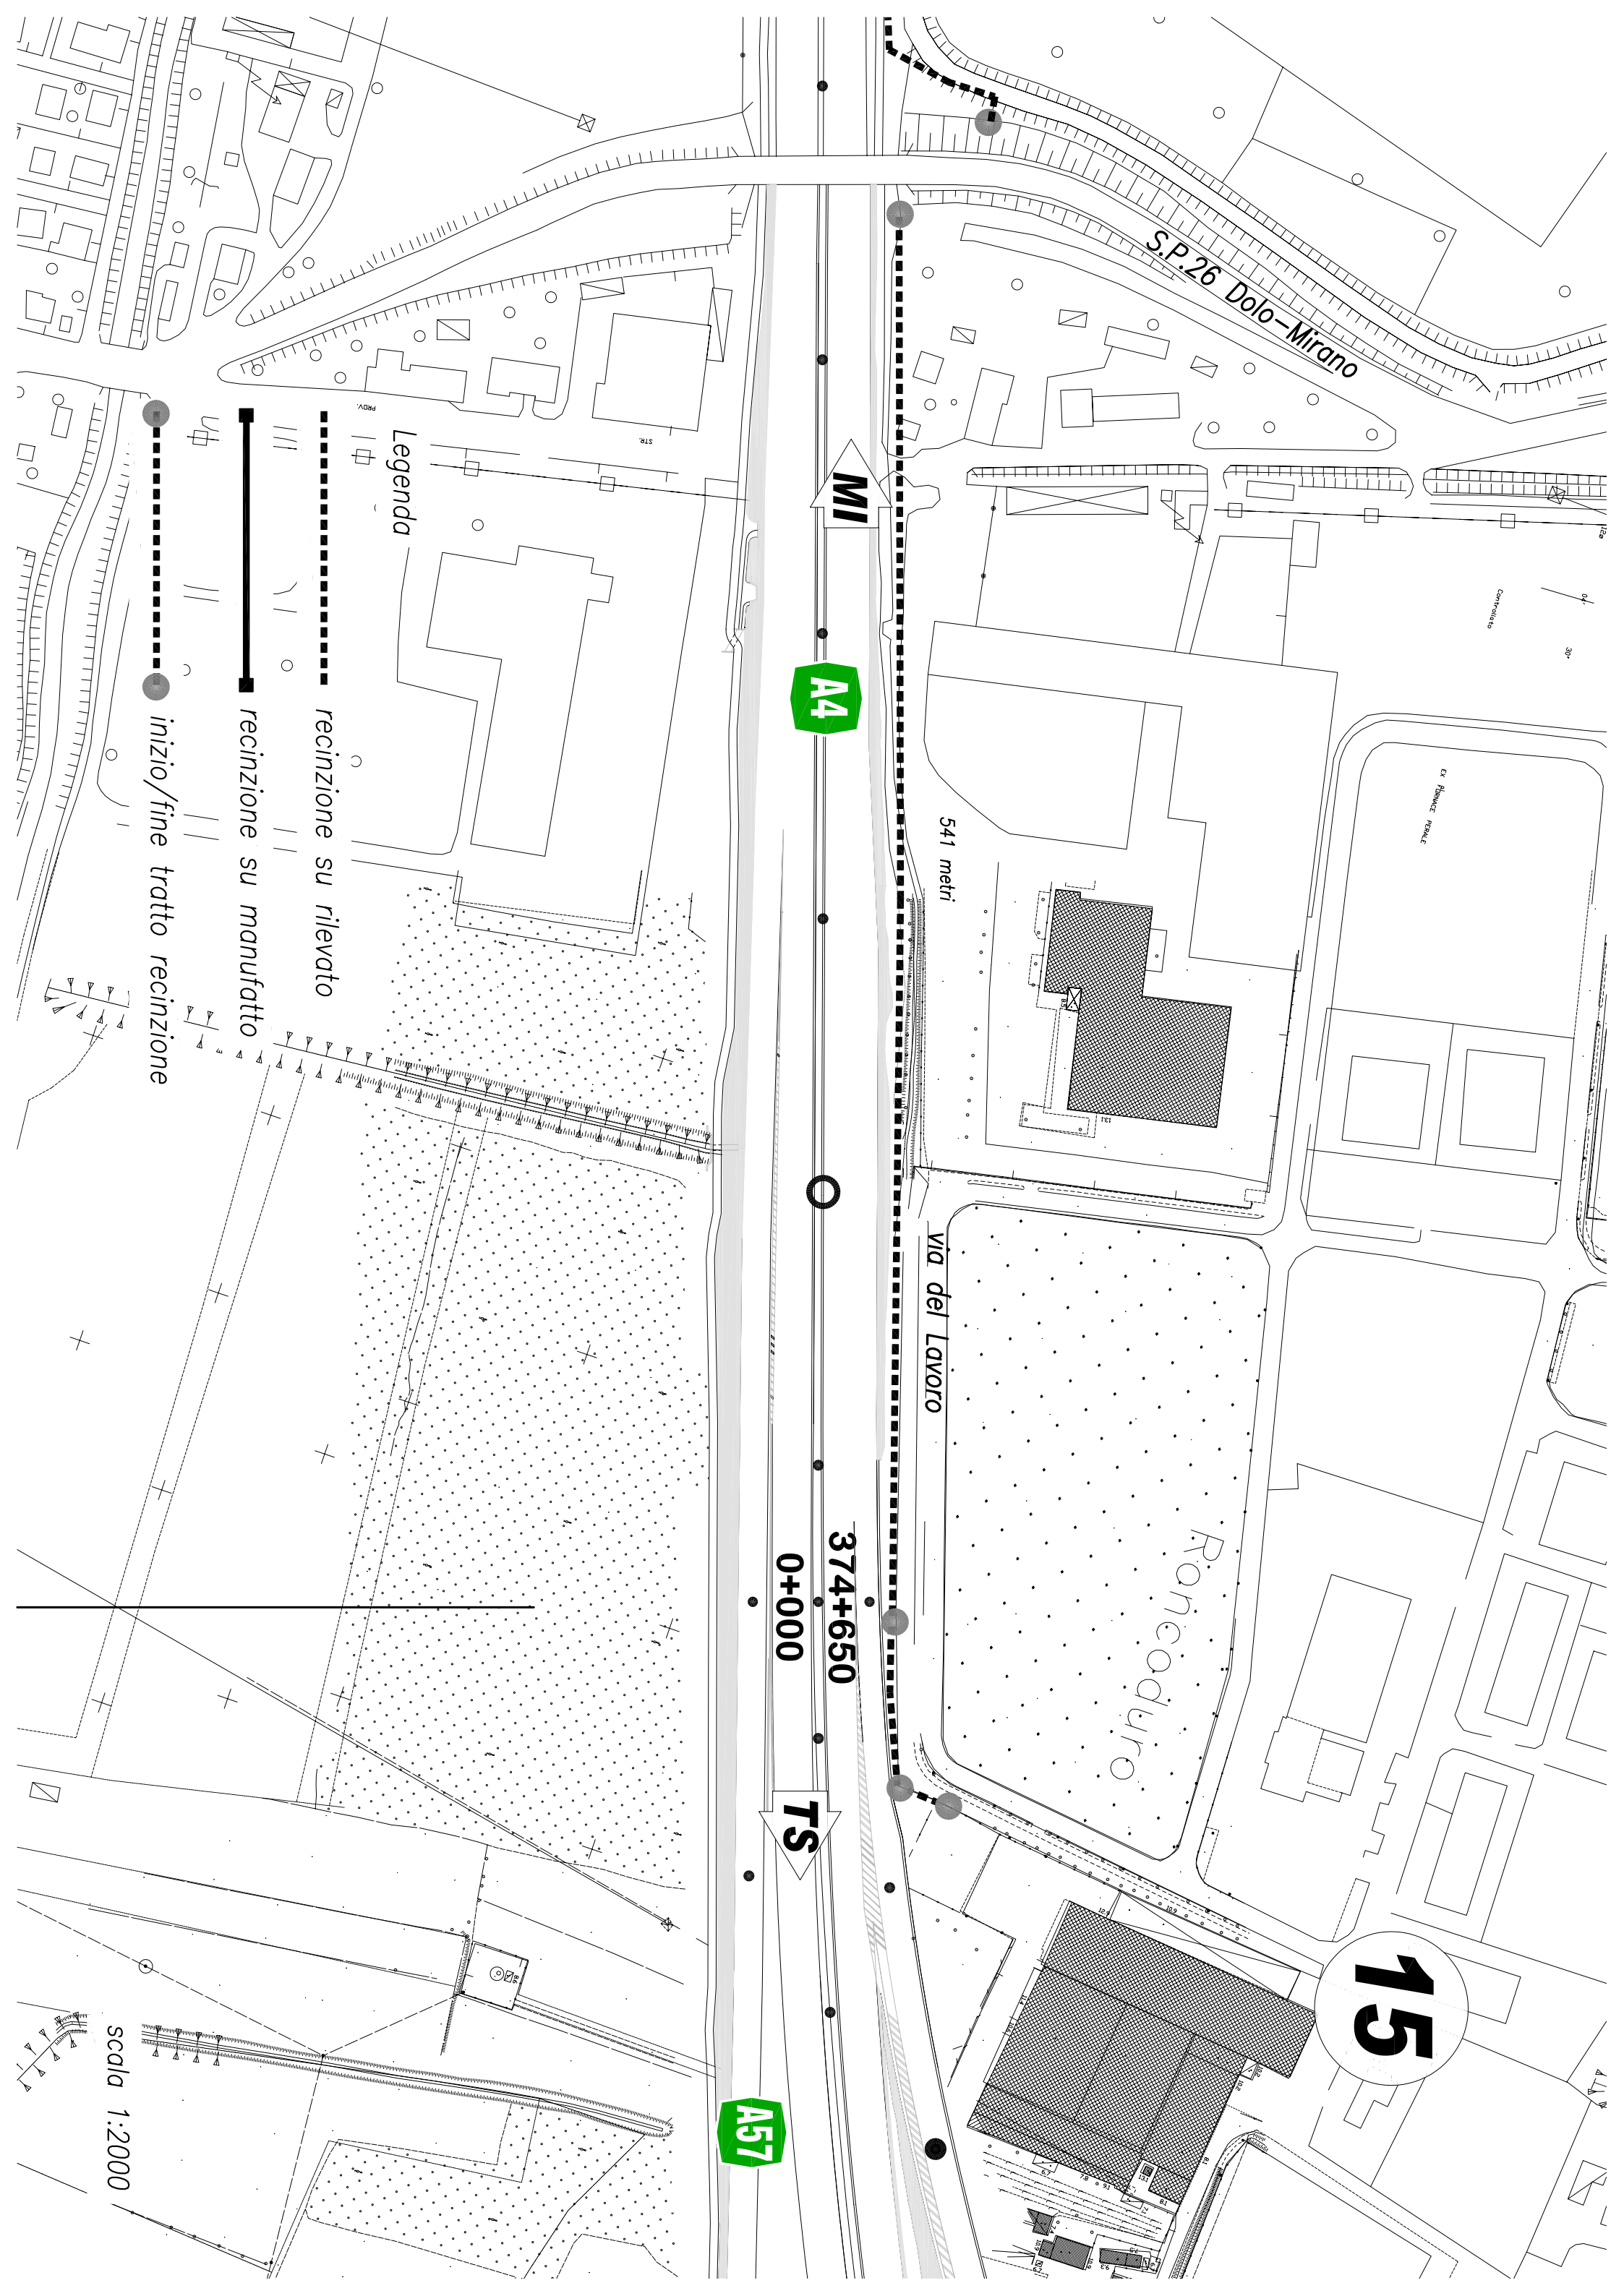

15

S.P.26 Dolo-Mirano

541 metri

via del Lavoro

Roncoduro

MI

A4

A57

TS

374+650

0+000

Legenda

recinzione su rilevato

recinzione su manufatto

inizio/fine tratto recinzione

scala 1:2000

16

S.P.26 Dolo-Mirano

509 metri

288 metri

via Pionca

MI

A4

374

TS

Legenda

recinzione su rilevato

recinzione su manufatto

inizio/fine tratto recinzione

scala 1:2000

17

179 metri

574 metri

via Pionca

MI

373

A4

TS



Scolo

Pionca

Legenda



recinzione su rilevato



recinzione su manufatto



inizio/fine tratto recinzione

STRADA

scala 1:2000

18

stazione di servizio Arino Ovest

Mellaredo

494 metri

179 metri

376 metri

MI

372

A4

TS

stazione di servizio Arino Est

Legenda

recinzione su rilevato

recinzione su manufatto

inizio/fine tratto recinzione

scala 1:2000

STRADA

Connessione Viaria S.R. 11

Connessione Viaria S.R.

Legenda

recinzione su rilevato

recinzione su manufatto

inizio/fine tratto recinzione

MI

A4

TS

372

554 metri

via Albaredo

435 metri

S.P.28

Cazzago-Mellaredo

19

scala 1:2000

20

via Albarea

C. L. ROSSI

805 metri

MI

A4

371

TS

Connessione Viaria S.R. 11

scala 1:2000

Legenda

recinzione su rilevato

recinzione su manufatto

inizio/fine tratto recinzione

manufatto Via del Grano



104 metri

via del Grano

613 metri

C. Salignani

C. Baccini

370

24 metri

MI

A4

OTS

21

Legenda



recinzione su rilevato



recinzione su manufatto




inizio/fine tratto recinzione

scala 1:2000

22

manufatto Via del G

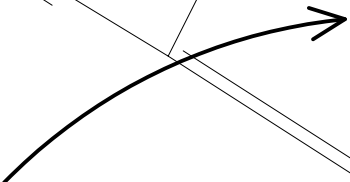

104 metri

677 metri

320 metri

A4

TS

370

MI

Legenda

recinzione su rilevato

recinzione su manufatto

inizio/fine tratto recinzione

scala 1:2000

manufatto fiume Tergola

fiume Tergola

114 metri

568 metri

79 metri

MI

A4

369

RAVENNATA

TS

Legenda

recinzione su rilevato

recinzione su manufatto

inizio/fine tratto recinzione

24

114 metri

531 metri

261 metri

MI
368

via Prati

A4

TS

O

Legenda

recinzione su rilevato

recinzione su manufatto

inizio/fine tratto recinzione

scala 1:2000

manufatto rio Fiumicello



25

124 metri

rio Fiumicello

via Oberdan

68 metri

MI



A4

594 metri

TS

Legenda

recinzione su rilevato

recinzione su manufatto

inizio/fine tratto recinzione

scala 1:2000

26

59 metri

720 metri

124 metri

O

MI

A4

TS

367

K.242

Rio

Rio Fitt

Legenda

recinzione su rilevato

recinzione su manufatto

inizio/fine tratto recinzione

scala 1:2000

manufatto sottopasso Perarolo

sottopasso di Perarolo

59 metri

50 metri

645 metri

37 metri

366

A4

MI

TS

C

K. 241

132 500


Legenda

recinzione su rilevato

recinzione su manufatto

inizio/fine tratto recinzione

scala 1:2000

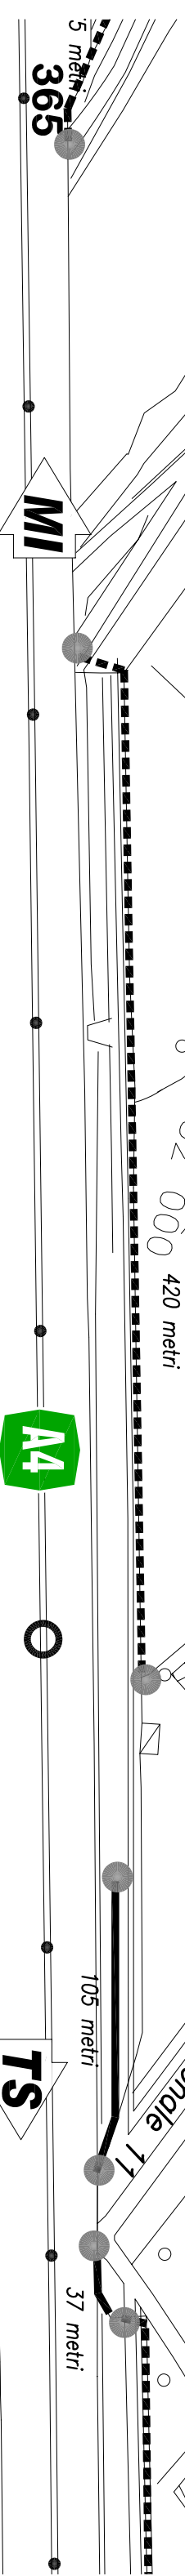

Legenda

recinzione su rilevato


recinzione su manufatto

inizio/fine tratto recinzione

manufatto sottopasso di S.Vito



731 500

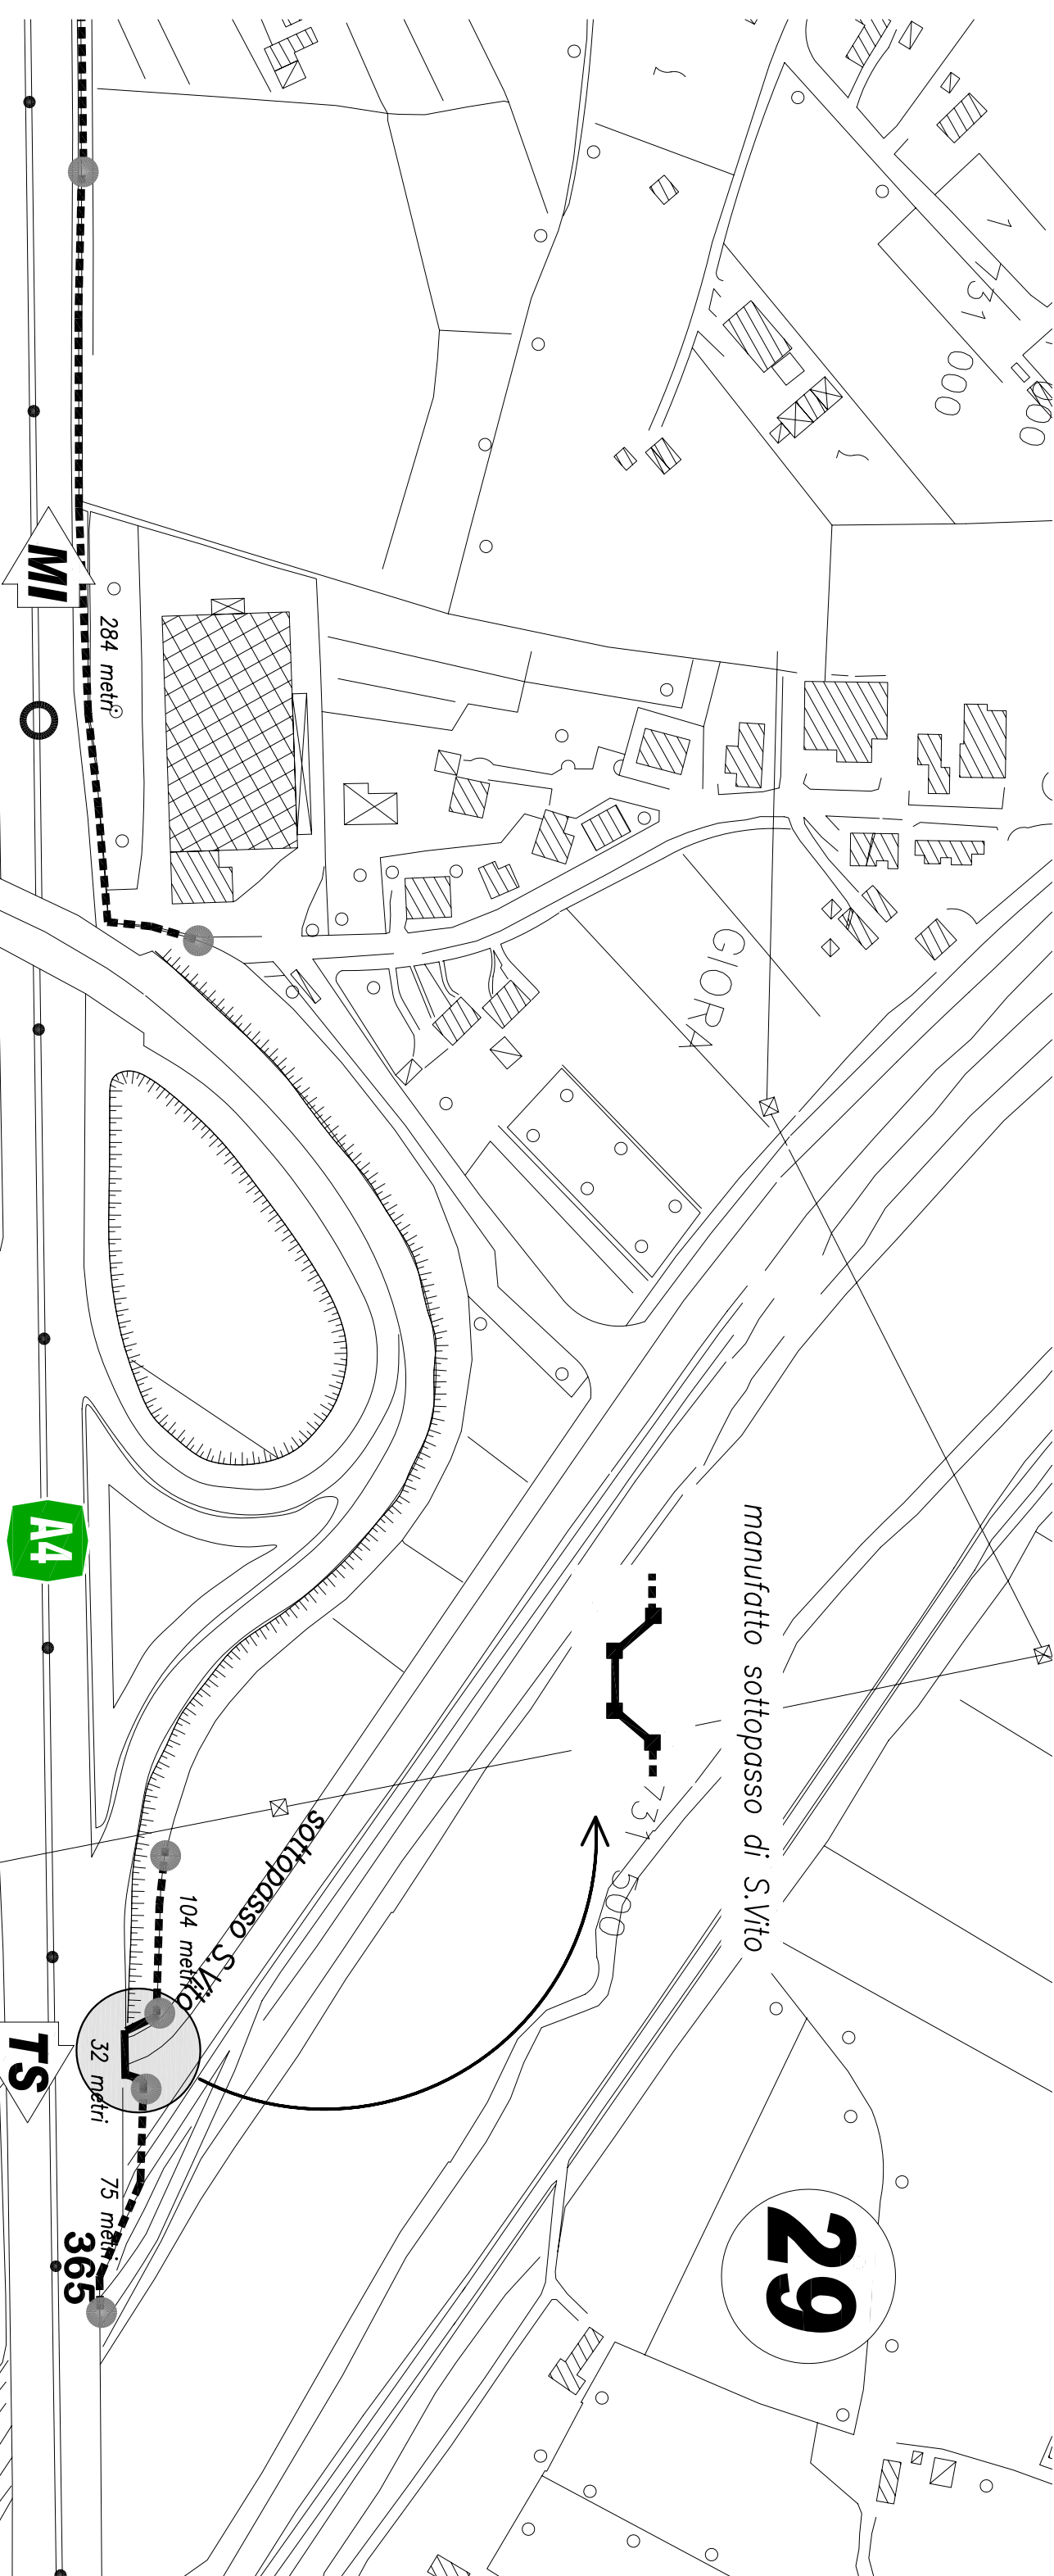

284 metri

104 metri

32 metri

75 metri

365

Legenda

recinzione su rilevato



recinzione su manufatto

inizio/fine tratto recinzione

scala 1:2000

30

sottopasso Noventana S.P.33

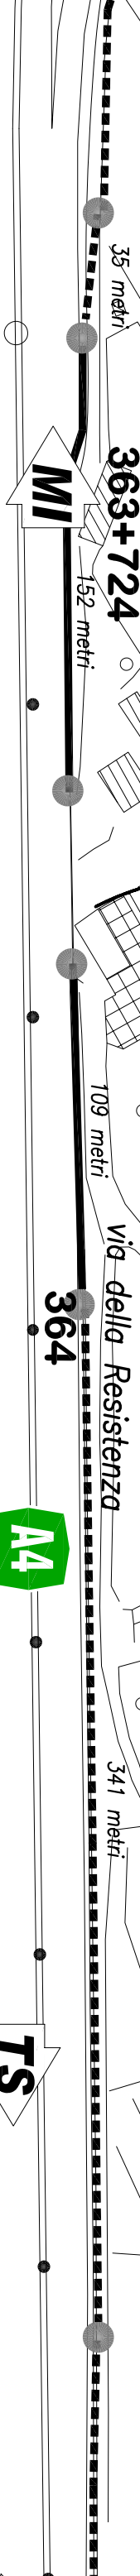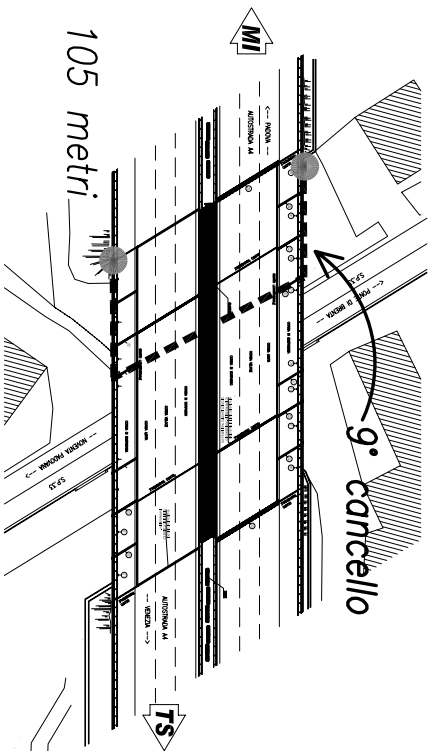

Legenda

recinzione su rilevato

recinzione su manufatto

inizio/fine tratto recinzione

scala 1:2000

stazione autostradale di Padova Est

A4

654 metri

35 metri

TS


MI

Legenda

recinzione su rilevato

recinzione su manufatto

inizio/fine tratto recinzione

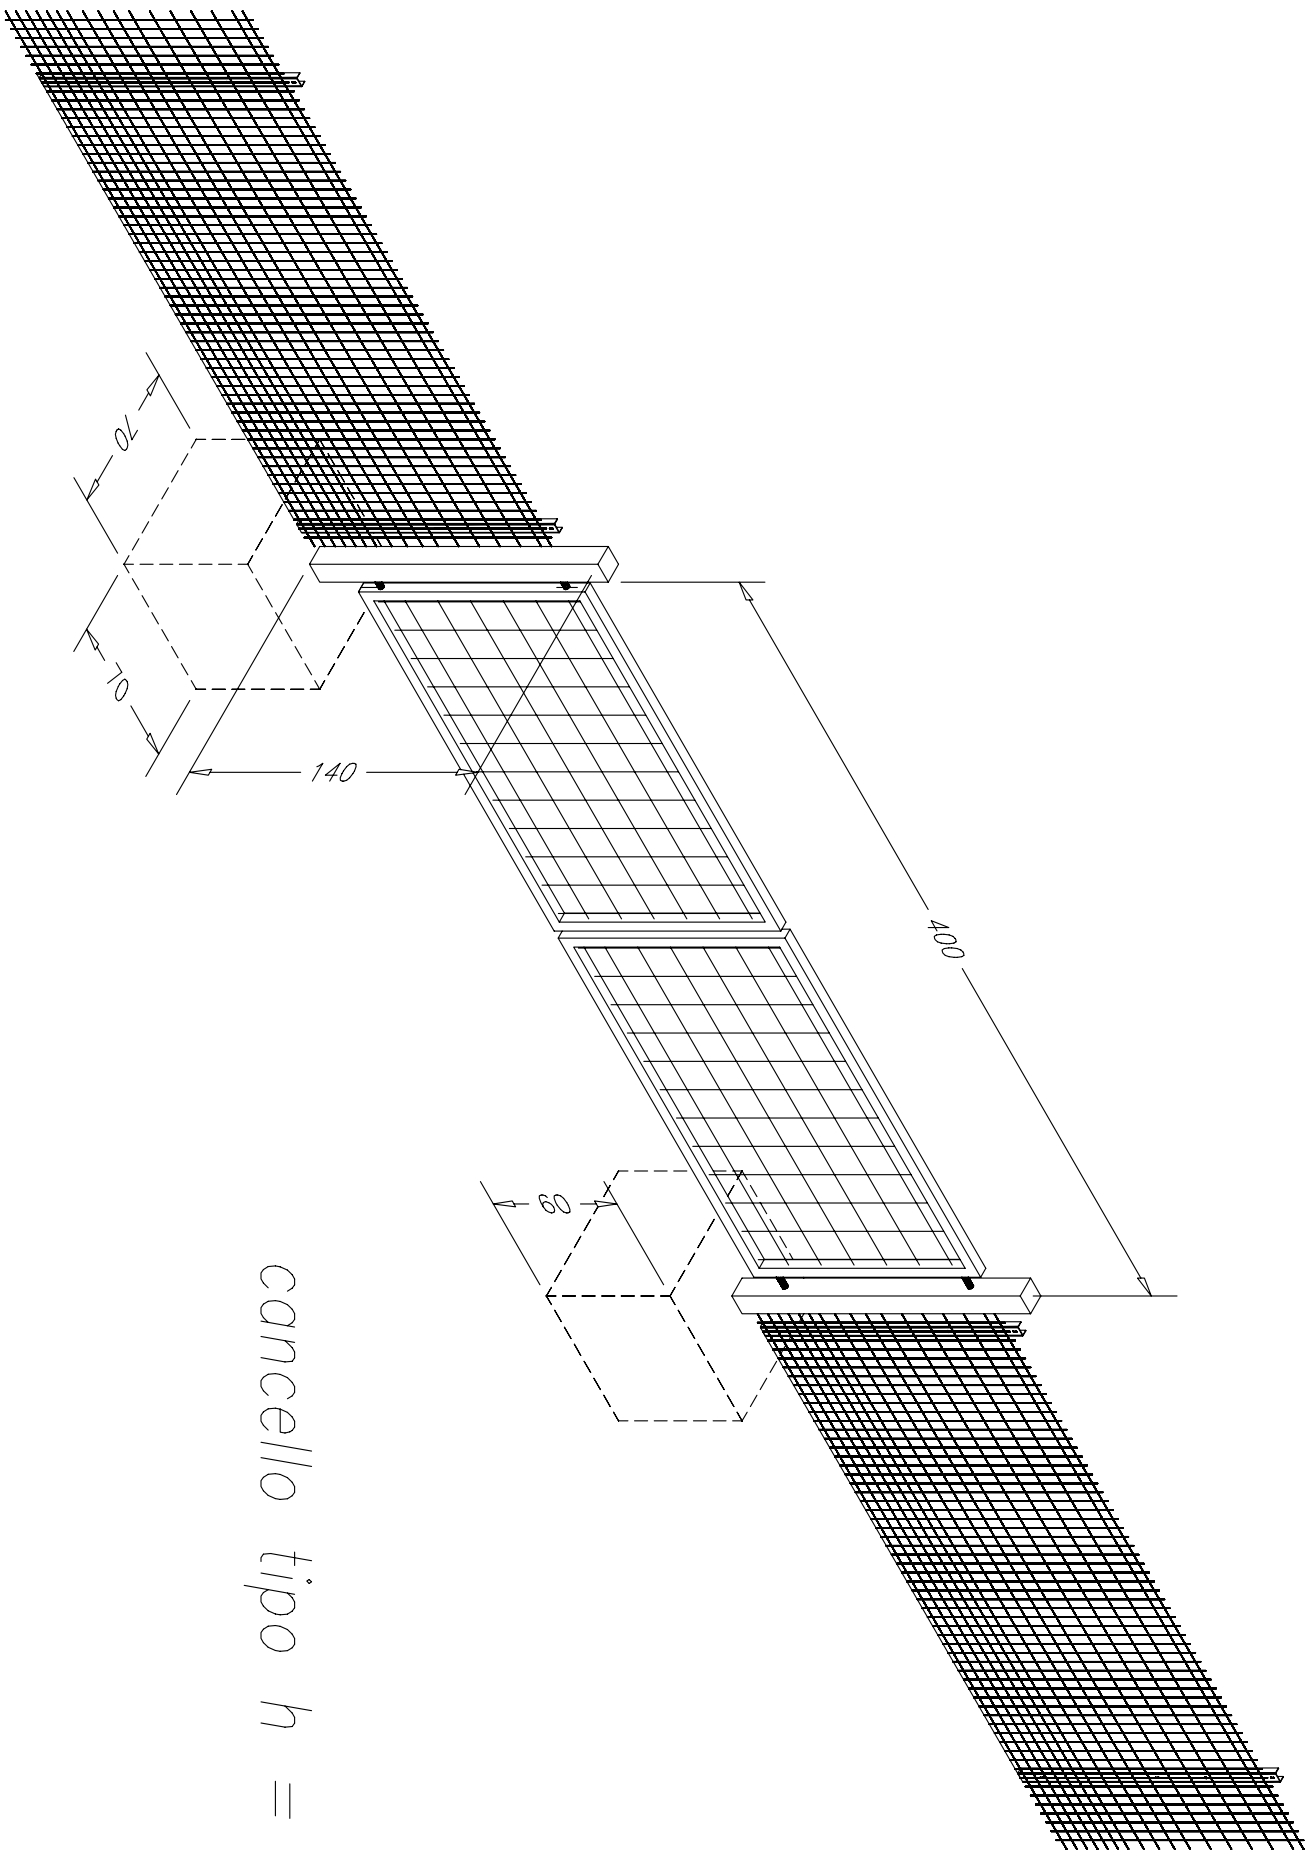

cancello tipo $h = 120$