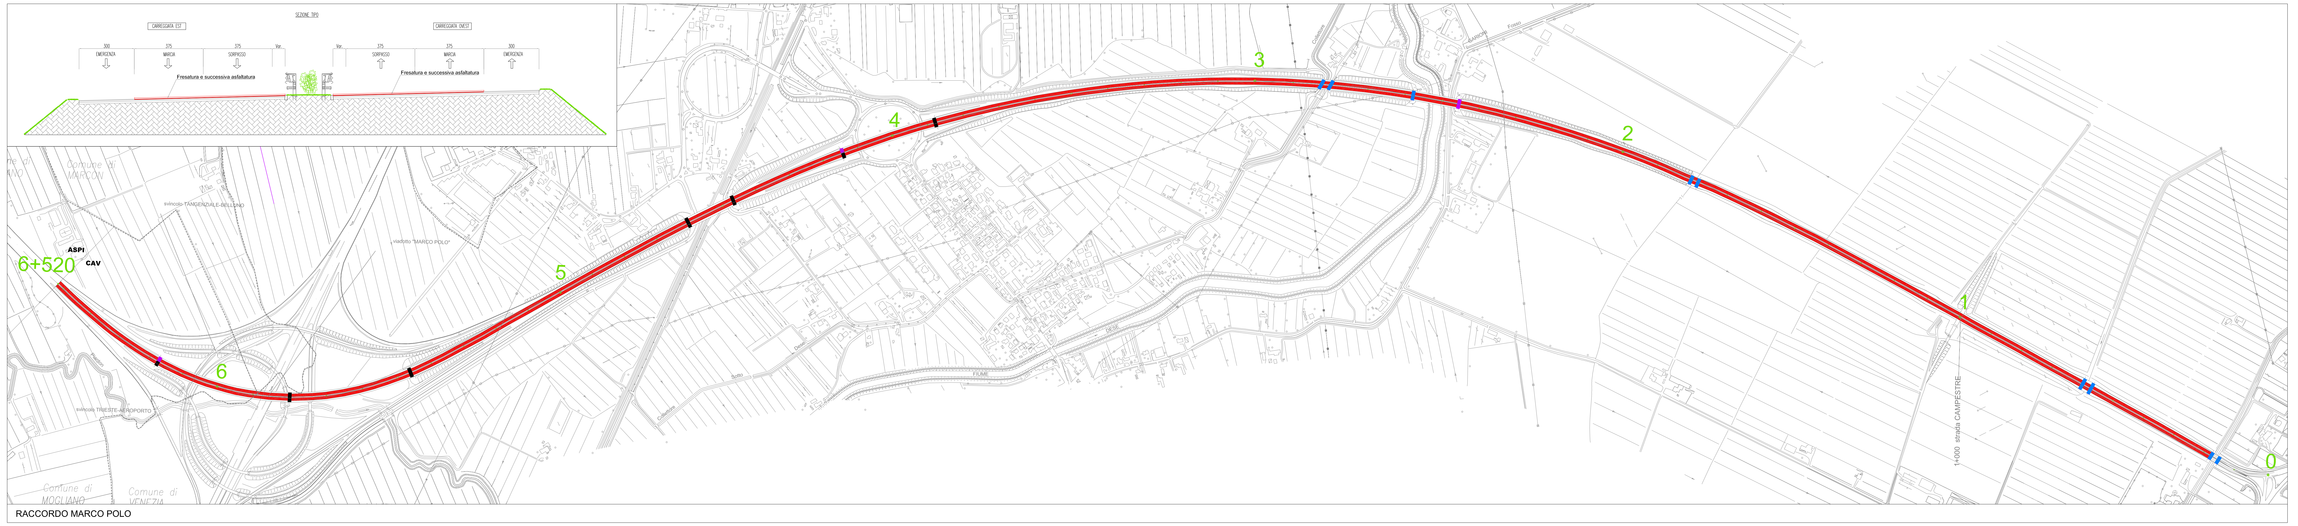

RACCORDO MARCO POLO

CONCESSIONI AUTOSTRADALI VENETE

Concessioni Autostradali Venete CAV S.p.a. - Via Bottenigo, 64/A 30175 Venezia

DIREZIONE TECNICA E DI ESERCIZIO

Lavori di manutenzione ordinaria periodica delle pavimentazioni stradali.
Rifacimento del manto di usura - Raccordo Marco Polo e A57 Tangenziale di Mestre

PROGETTO ESECUTIVO

PLANIMETRIA DEGLI INTERVENTI E SEZIONI TIPO

Elab .n. 2

Scala 1:5000/1:100

Responsabile Unico del Procedimento
Ing. Angelo Matassi

Progettista
Ing. Enrico Bartolini

Rev.	Descrizione	Redatto	Controllato	Approvato	Data
01					Aprile 2012
02					
03					
04					

Codice Progetto :

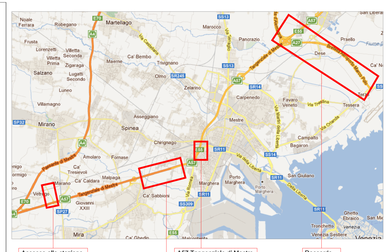

LEGENDA LAVORAZIONI

- Fresatura (5 cm su A57 e 4 cm su svincoli Carbonifera) EPU E.01
- Mano di attacco tipo SAMI EPU E.11
- Tappeto drenante fonoassorbente (5 cm su A57 e 4 cm su svincoli Carbonifera) EPU E.13
- Rifacimento segnaletica orizzontale EPU E.18

- Fresatura 4 cm EPU E.01
- Mano di attacco emulsione bituminosa elastomerizzata EPU E.10
- Tappeto MULTIFUNZIONALE 4 cm EPU E.12
- Rifacimento segnaletica orizzontale EPU E.18

- Giunti da conservare
- Demolizione accurata della pavimentazione EPU E.02

- Demolizione di giunto EPU E.03
- Ripristino della livelletta

- Taglio della pavimentazione EPU E.19
- Sigillatura del taglio EPU E.20

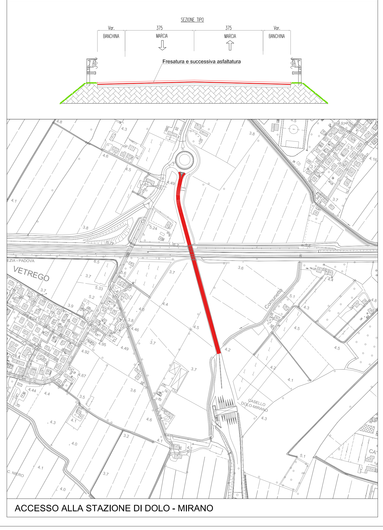

ACCESSO ALLA STAZIONE DI DOLO - MIRANO

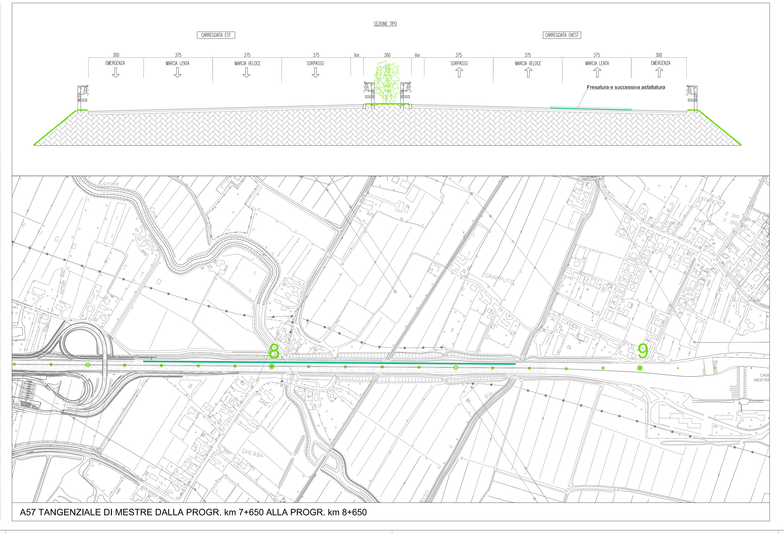

A57 TANGENZIALE DI MESTRE DALLA PROGR. km 7+650 ALLA PROGR. km 8+650

A57 TANGENZIALE DI MESTRE - SVINCOLI CARBONIFERA EST E OVEST