INQUADRAMENTO SU CARTA TECNICA REGIONALE — Scala 1:25.000

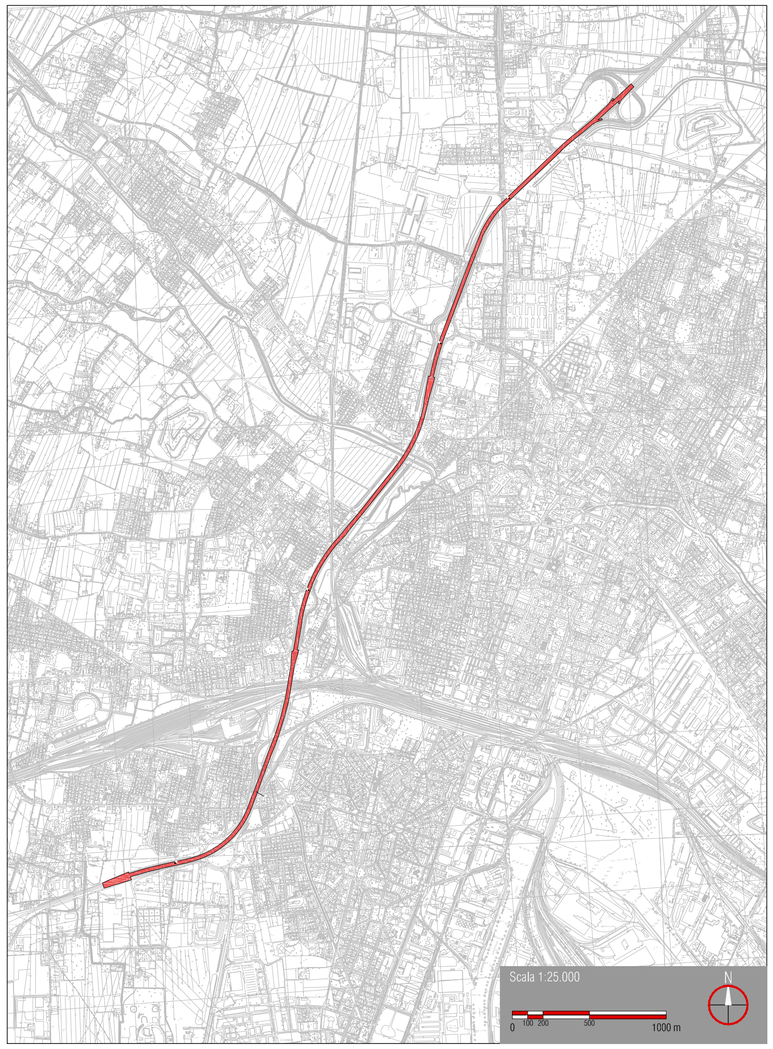

INQUADRAMENTO STRADALE — Scala 1:20.000

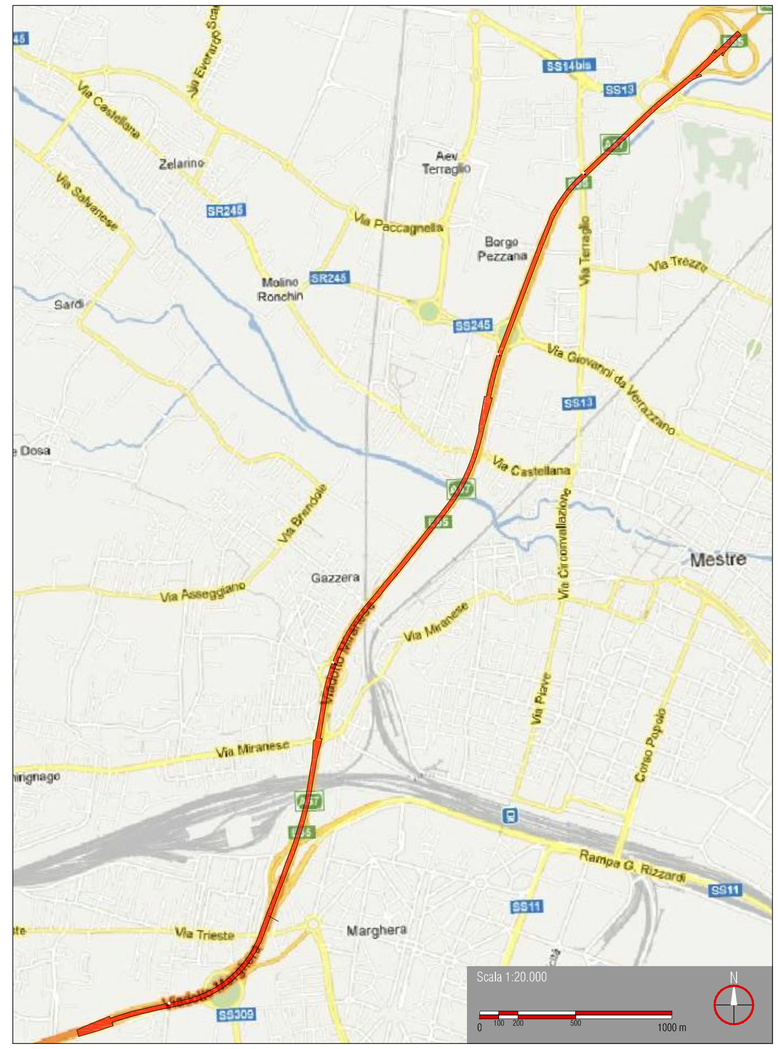

INQUADRAMENTO SU ORTOFOTO — Scala 1:20.000

sinèrgo
Sinergo Spa - via Ca´Bembo 152 - 30030 - Maerne di Martellago - Venezia - Italy
tel 041.3642511 - fax 041.640481 - sinergospa.com - info@sinergospa.com

oggetto
PROGETTO ESECUTIVO
AMMODERNAMENTO IMPIANTO DI ILLUMINAZIONE TRATTO URBANO A57 TANGENZIALE DI MESTRE (VE)

commessa
3694

direttore tecnico
ing. arch. A. Checchin

committente
CAV Concessioni Autostradali Venete S.P.A.

codice
P324

elaborato
PLANIMETRIA DI INQUADRAMENTO

tavola
02.01

progettista
ing. M. Ceroni

file
3694-02_A_02.01_TAV_r00

rev	data	descrizione revisione	redatto	verificato	approvato
0	15.04.2013	prima stesura	p.i. R. Crivellari	ing. F. Vianello	ing. arch. A. Checchin

COPYRIGHT SINERGO Spa tutti i diritti riservati a norma di legge

Mod. IST010/04 - Cartiglio - Rev. 05