




PARTICOLARE 1 - SCHEMA ELETTRICO TIPICO NUOVO QUADRO A BORDO PALO PER IMPIANTO DI ILLUMINAZIONE DI CAMPATA

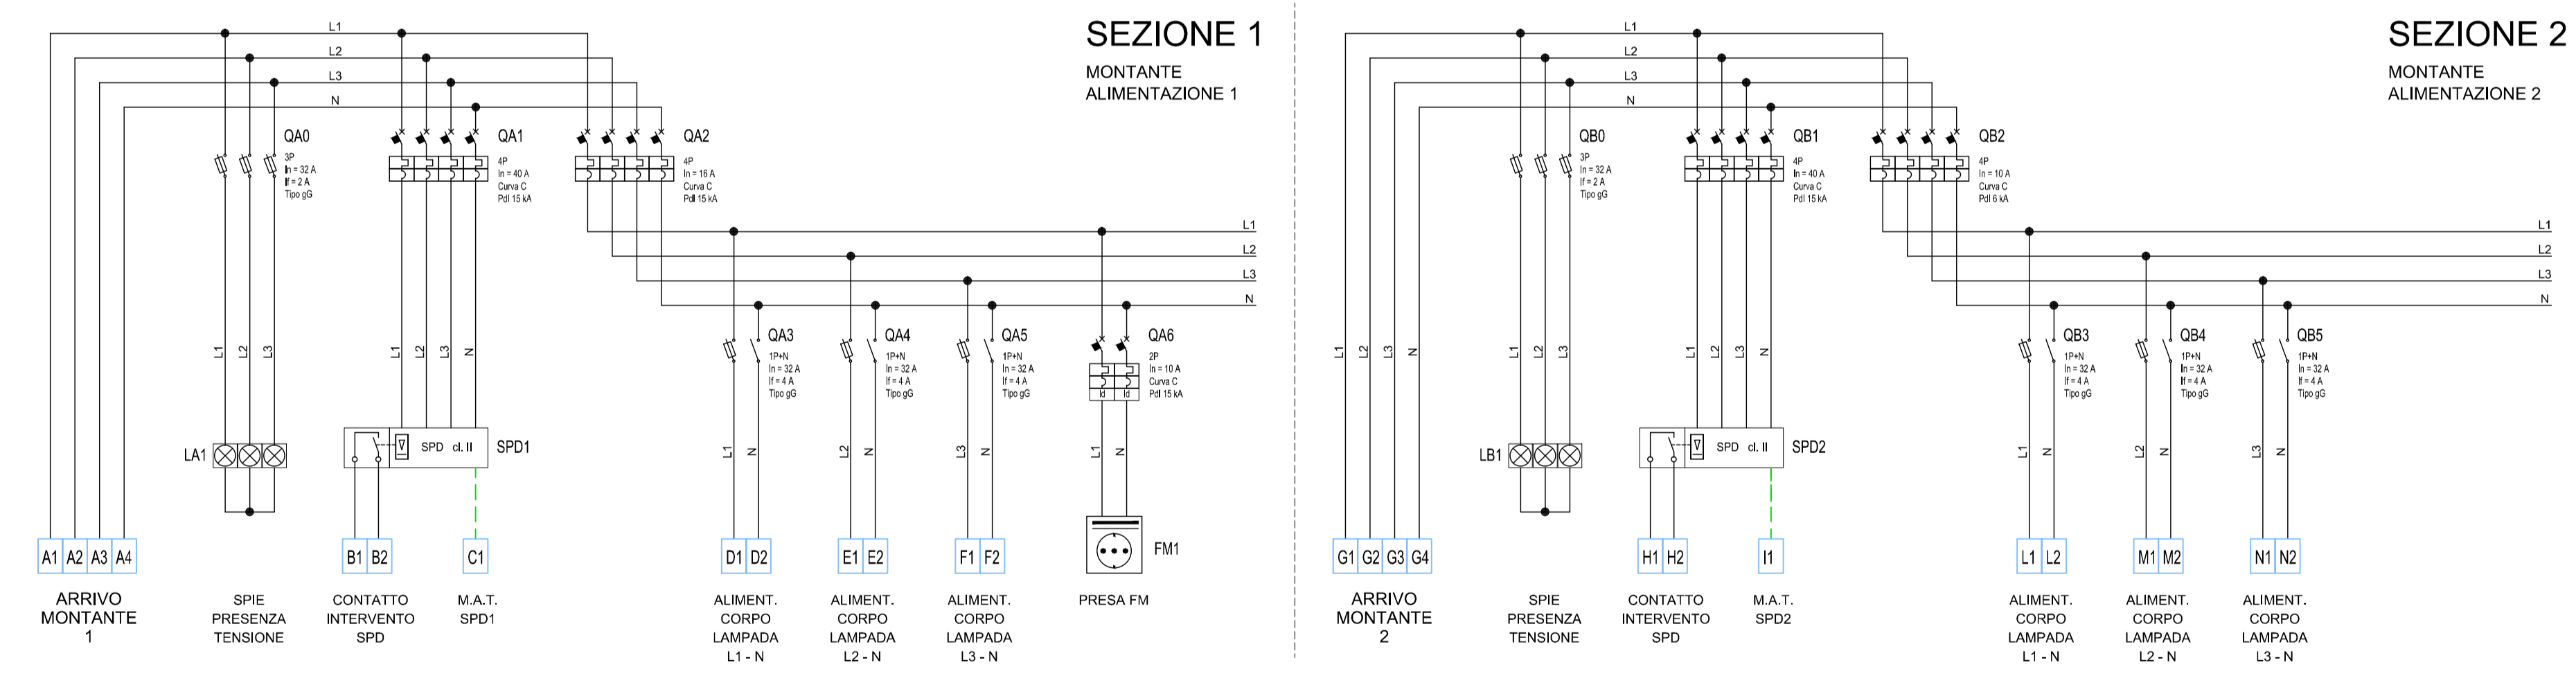



FRONTE QUADRO Scala 1:50

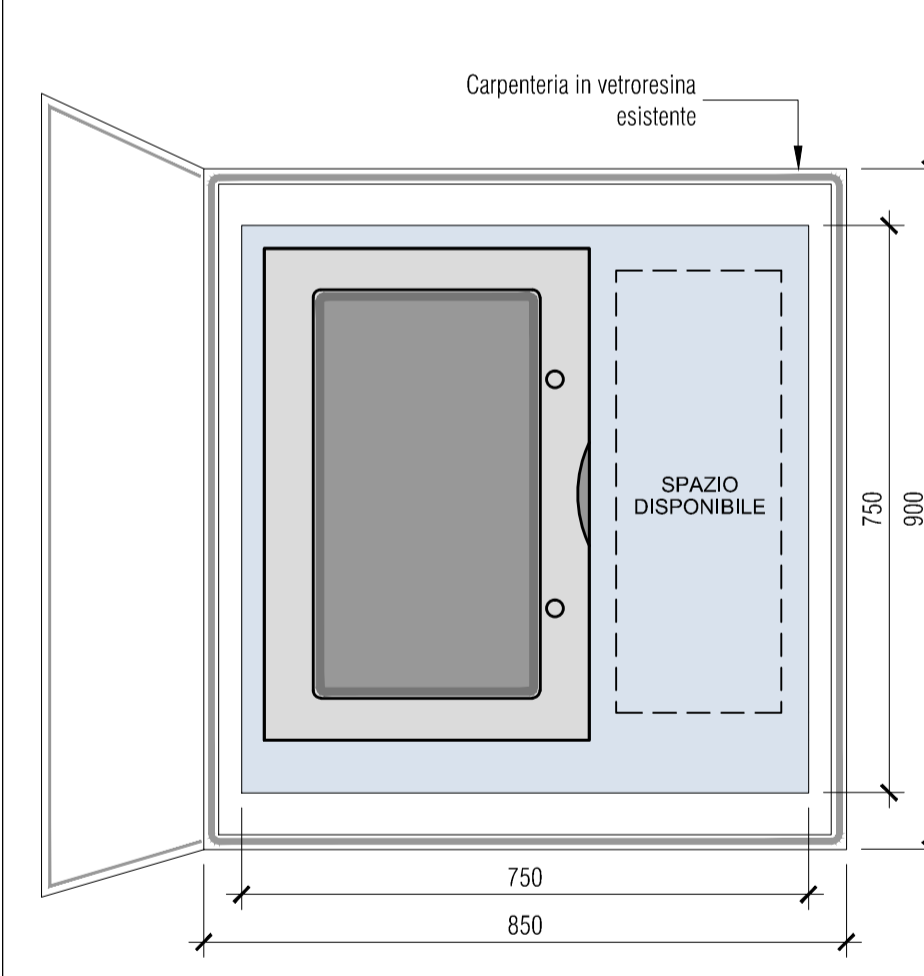

PARTICOLARE 2 - SCHEMA TIPICO COLLEGAMENTI DI TERRA CAMPATA n-ESIMA Scala 1:100

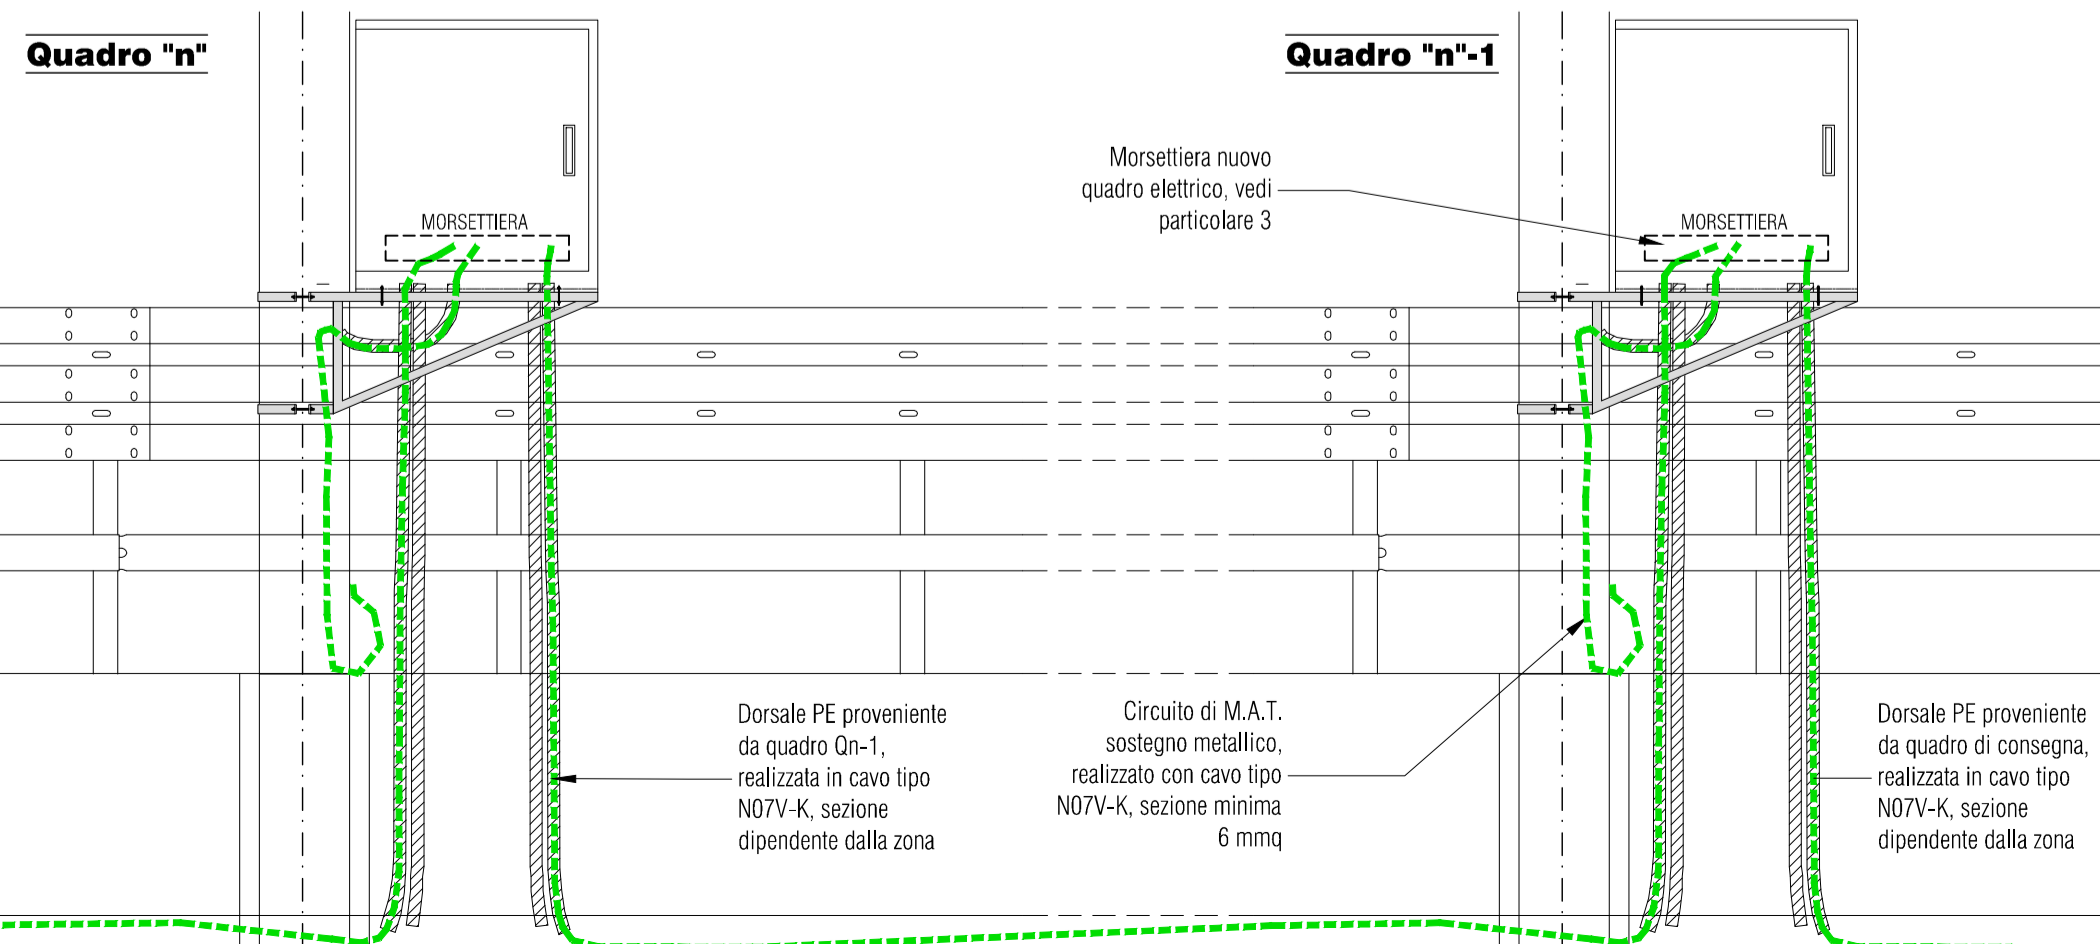

PARTICOLARE 3 - TIPICO NUOVA MORSETTIERA QUADRO Scala 1:100

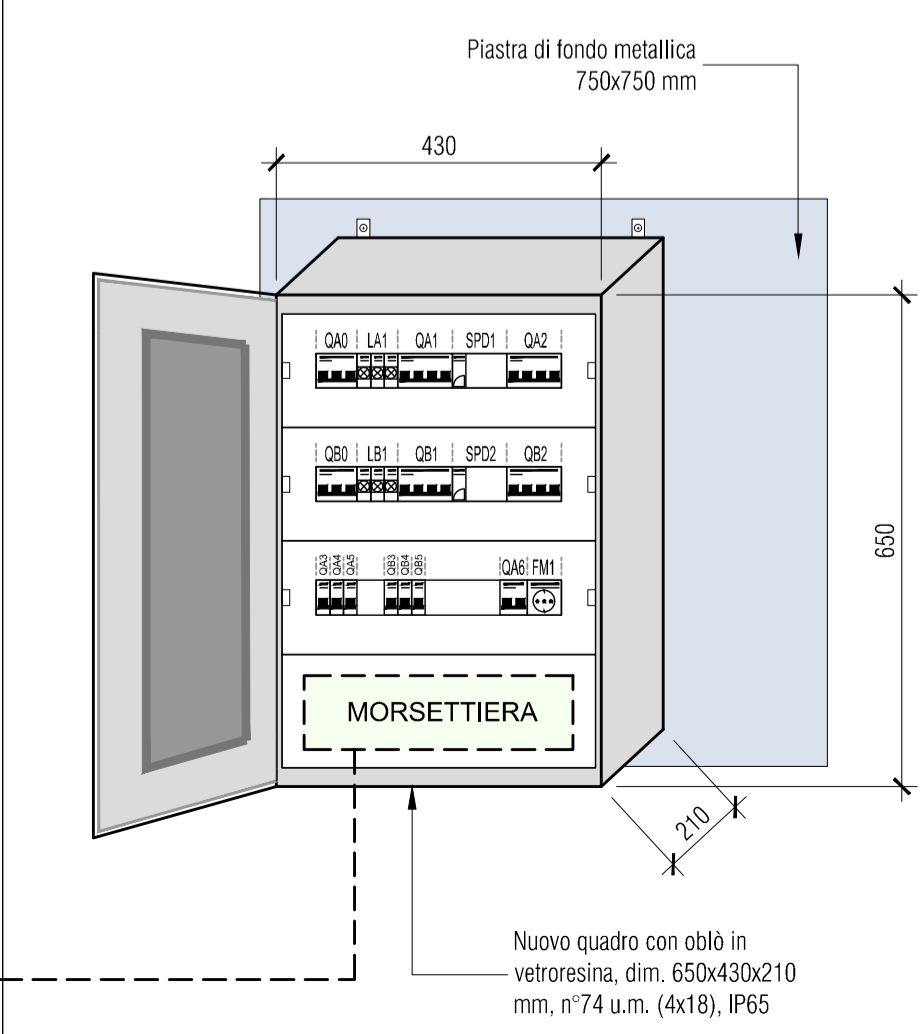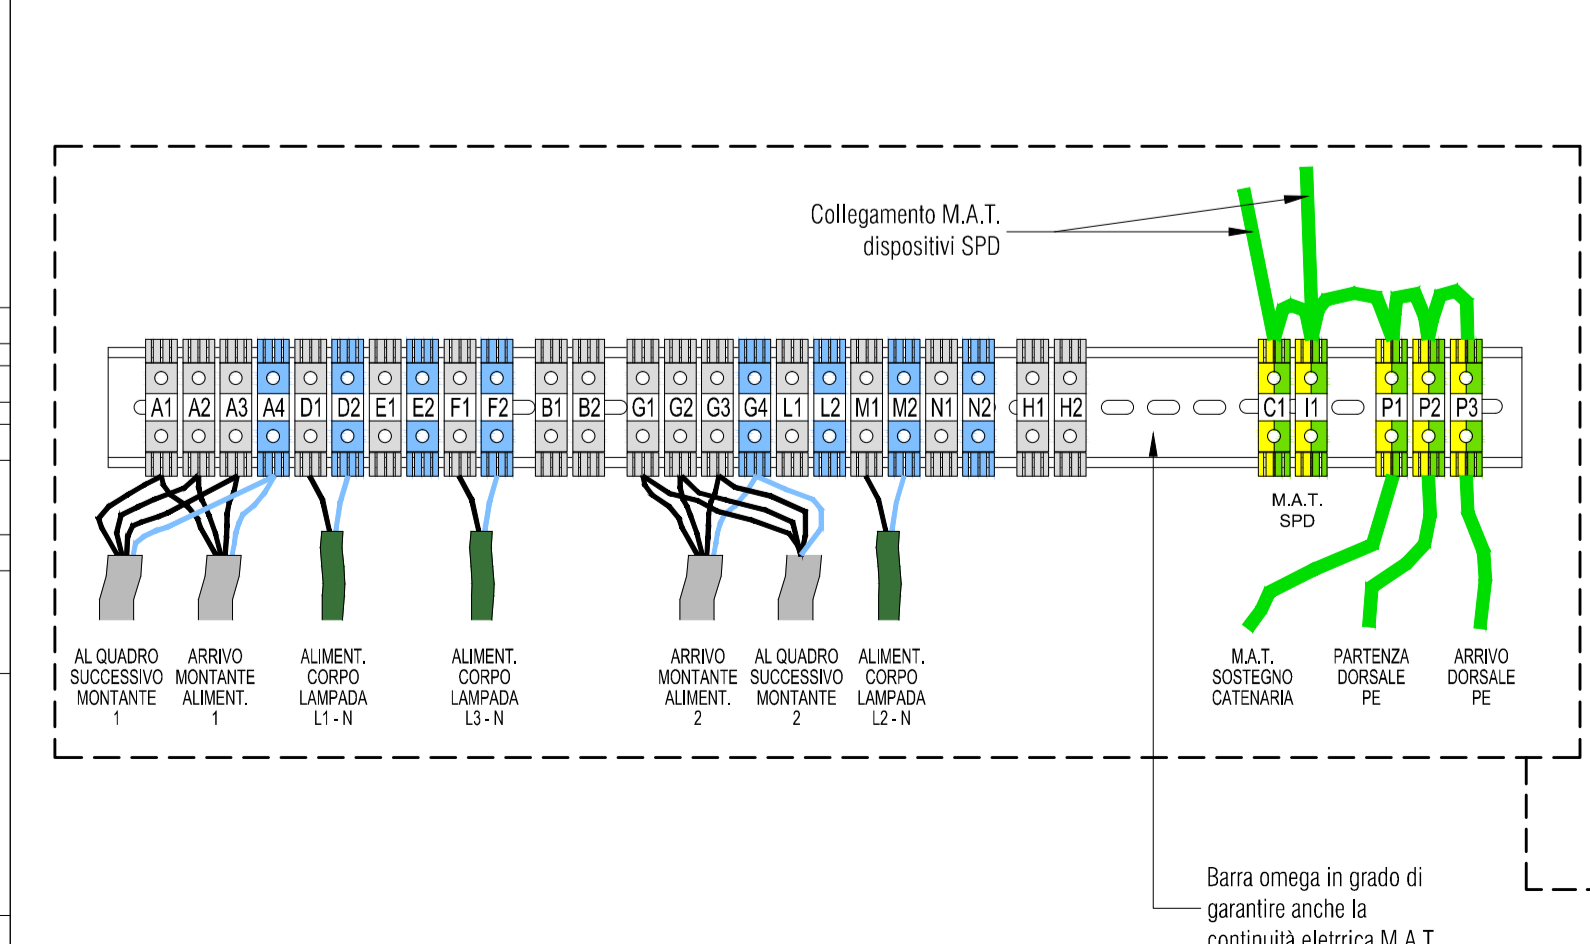

sinergo Sinergo Spa - via Ca' Bembo 152 - 30030 - Maeste di Marcellago - Venezia - Italy
tel 041.3642511 - fax 041.640481 - sinergospa.com - info@sinergospa.com

oggetto
PROGETTO ESECUTIVO
AMMODERNAMENTO IMPIANTO DI ILLUMINAZIONE TRATTO URBANO A57 TANGENZIALE DI MESTRE (VE)

commessa
3694
direttore tecnico
ing. arch. A. Checchin
codice
P324

committente
CAV Concessioni Autostradali Venete S.P.A.
tavola
02.07

elaborato
SCHEMA TIPICO NUOVO QUADRO BORDO PALO E MODALITA' DI COLLEGAMENTO

progettista
ing. M. Ceroni
file
3694-02_A_02.07_TAV_r00

01/15.04.2013 | prima stesura | ing. A. Martignon | ing. F. Vianello | ing. arch. A. Checchin
rev data | descrizione revisione | redatto | verificato | approvato

COPYRIGHT SINERGO Spa tutti i diritti riservati a norma di legge Mod. IST10104 - Cartiglio - Rev. 05