

LEGENDA


- TRATTO DI TANGENZIALE SU RILEVATO
- TRATTO DI TANGENZIALE SU VIADOTTO
- SOSTEGNO TUBOLARE ESISTENTE DALL'INE IN ACCIAIO A STELO UNICO A 5 RASTREMATURE.
Ømax=29,8cm Ømin=16cm H_sostegno=15m H_fuorierra=13,6m

INQUADRAMENTO ZONA TERRAGLIO Scala 1:2.000



TRATTO	LUNGEZZA A TRATTO Metri	PALO N°	TIPOLOGIA SOSTEGNO
95-96	60.80	95	0
96-97	50.90	96	0
97-98	45.90	97	0
98-99	48.80	98	0
99-100	49.50	99	0
100-101	46.80	100	0
101-102	52.90	101	2
102-103	43.00	102	2
103-104	48.80	103	2
104-105	51.90	104	2
105-106	49.70	105	1
106-107	51.90	106	1
107-108	50.80	107	1
108-109	50.90	108	1
109-110	25.20	109	1
110-111	25.60	110	1
111-112	50.90	111	1
112-113	54.70	112	1
113-114	60.00	113	1
114-115	50.70	114	1
115-116	53.30	115	1
		116	0

FISSAGGIO PALO TIPO 0

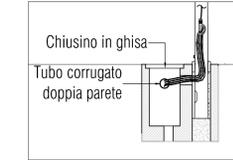


FISSAGGIO PALO TIPO 1



FISSAGGIO PALO TIPO 2



KEYPLAN Scala 1:25.000

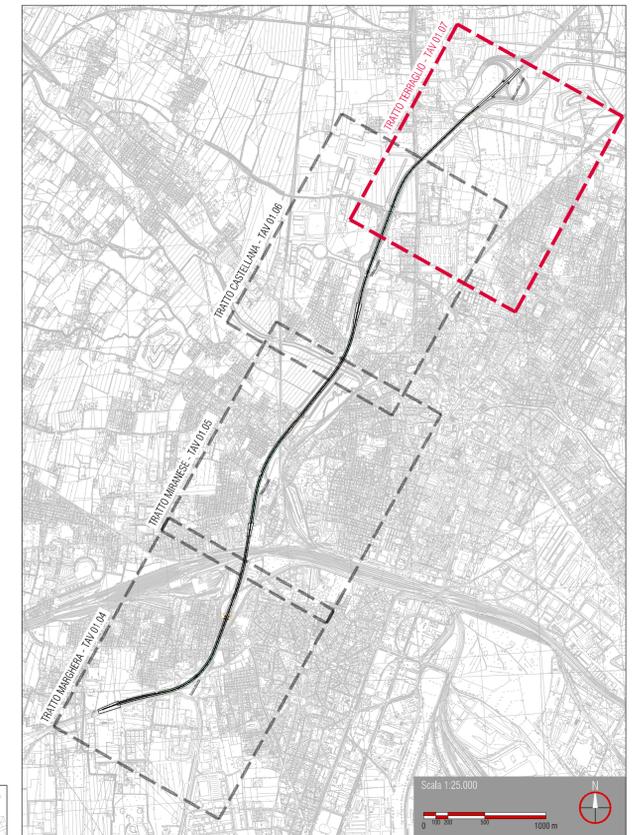

Rotatoria svincolo Terraglio

sinèrgo Sinèrgo Spa - via Ca' Bembo 152 - 30030 - Masene di Marostica - Venezia - Italy
tel 041 3642511 - fax 041 6404811 - sinergospa.com - info@sinergospa.com

oggetto
PROGETTO ESECUTIVO
AMMODERNAMENTO IMPIANTO DI ILLUMINAZIONE TRATTO URBANO A57 TANGENZIALE DI MESTRE (VE)

commessa
3694
direttore tecnico
ing. arch. A. Checchin

committente
CAV Concessioni Autostradali Venete S.P.A.

elaborato
STRUTTURE - PLANIMETRIA IMPIANTO D'ILLUMINAZIONE CON INDIVIDUAZIONE LUNGEZZA CAMPATE E TIPOLOGIA DEI SOSTEGNI DEI PALI - ZONA TERRAGLIO

progettista
ing. M. Ceroni

codice
P324

tavola
03.04

01/05/2013 | prima stesura | p.l. Cacco | ing. S. Muffato | ing. arch. A. Checchin
rev data | descrizione revisione | redatto | verificato | approvato

COPYRIGHT SINERGO SpA tutti i diritti riservati a norma di legge. Mod. IST01004 - Cartiglio - Rev. 05