



PROGETTO PER LA REALIZZAZIONE DELLA RETE DI TELECOMUNICAZIONE DI ESAGIONE

COD.	AREA	TIPO	ELABORATO	REVISIONE
21430	PE0	IES	DIS_02	0

LAYOUT CASELLO DI MIRA ORIAGO

[illegible]

tel. 0422.318811 fax 0422.318888




**CONCESSIONI
AUTOSTRADALI
VENETE**

SERVIZIO IMPIANTI TECNOLOGICI

DOC.06

IL PRESENTE ELABORATO E' PROPRIETA' AZIENDALE, LA SOCIETA' TUTELERA' I PROPRI DIRITTI A TERMINI DI LEGGE.

LAYOUT CASELLO DI MIRA - ORIAGO

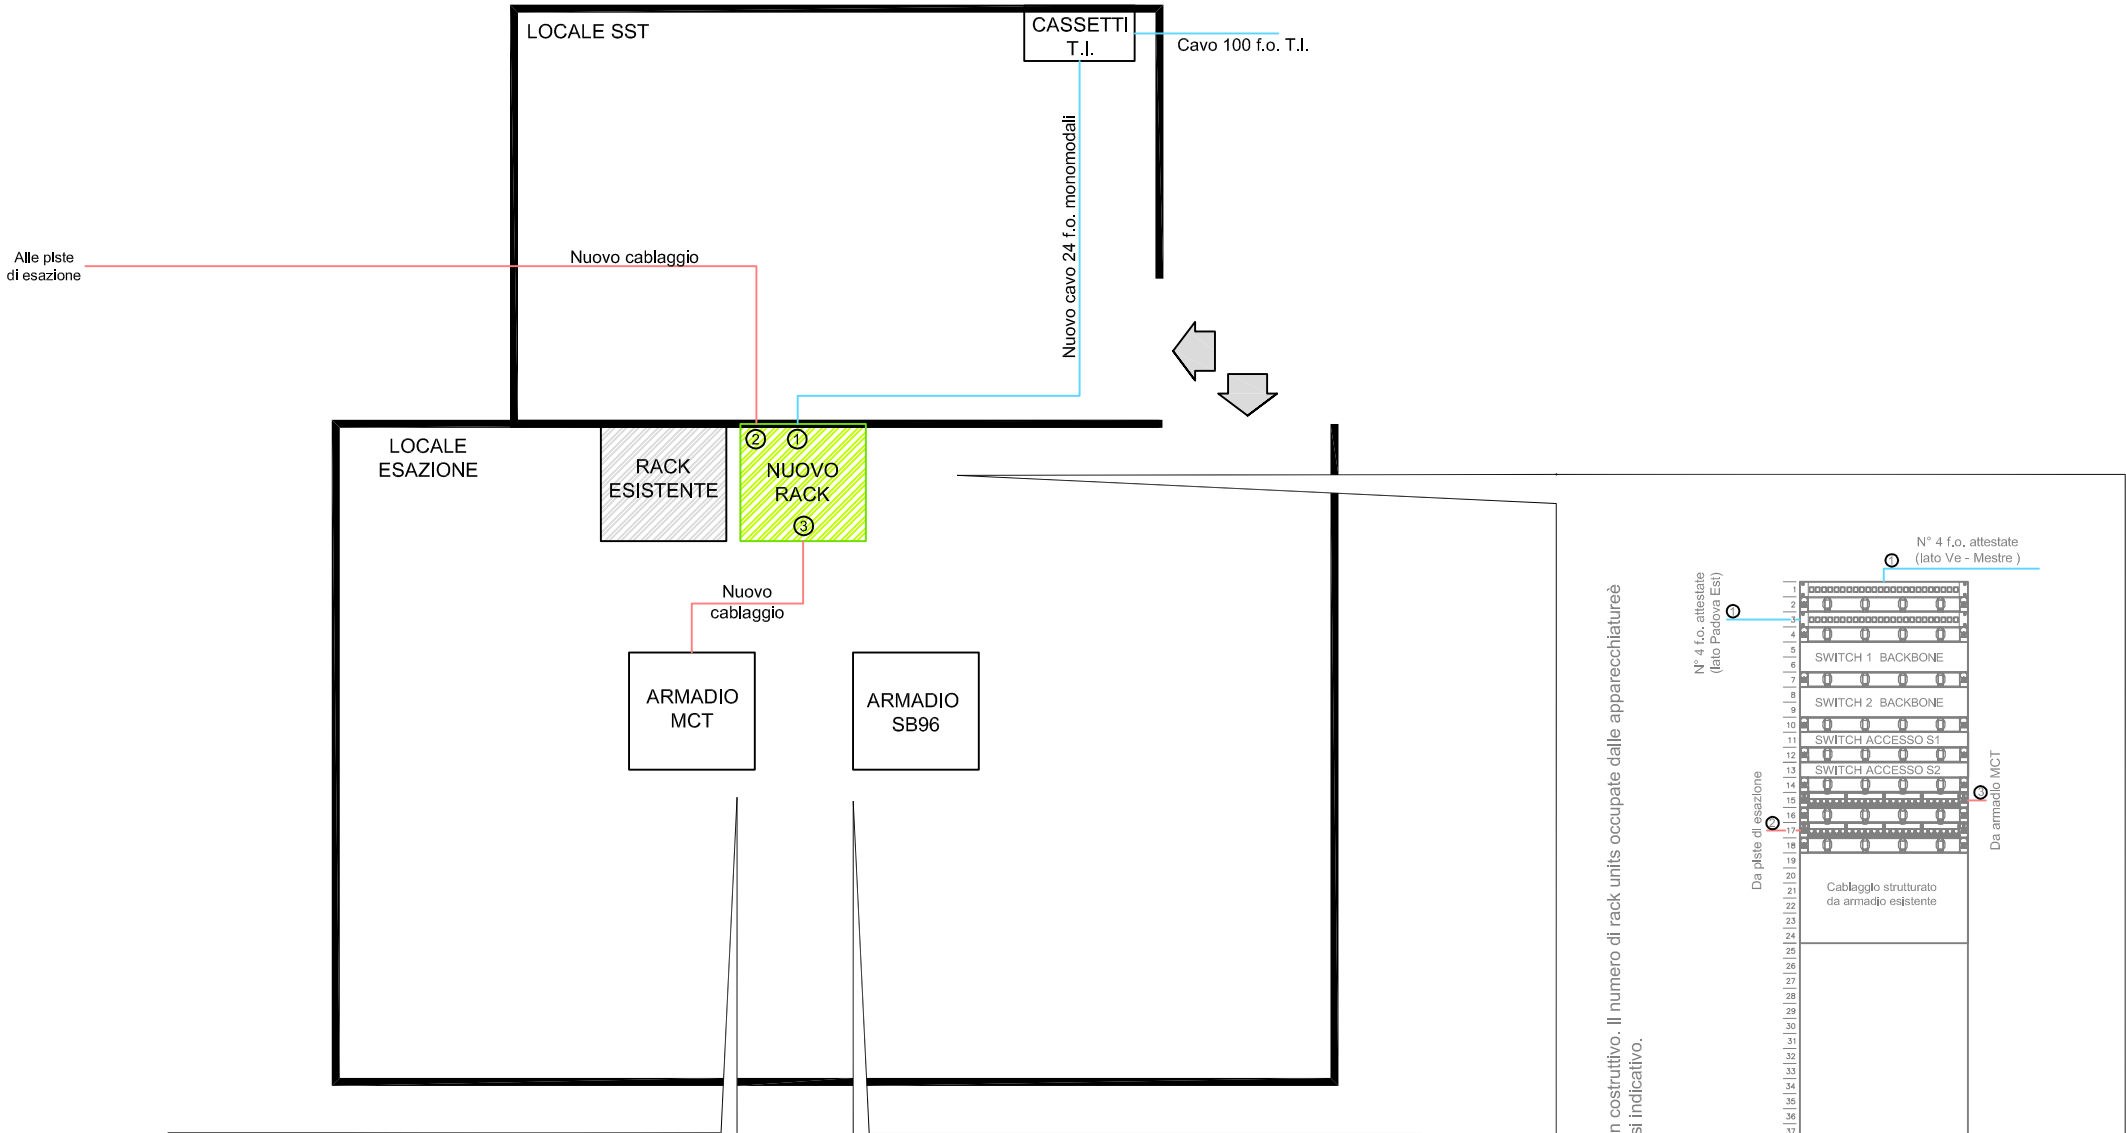

Nota:
Layout non costruttivo. Il numero di rack units occupate dalle apparecchiature
da ritenersi indicativo.

- Legenda:
- Patch panel rame
 - Passacavo
 - Patch panel ottico
 - Multipresa

LEGENDA

	Cablaggio in rame
	Distribuzione in fibra ottica
	Armadio rack esistente oggetto di intervento
	Armadio rack di nuova realizzazione

NOTA :

Le dimensioni rappresentate nel presente
elaborato sono da ritenersi indicative.

