

Committente:



Concessioni Autostradali Venete CAV S.p.a. - Via Bottenigo, 64/A 30175 Venezia

## PROGETTO PER LA REALIZZAZIONE DELLA RETE DI TELECOMUNICAZIONE DI ESAZIONE

codice allegato:

COD.	AREA	TIPO	ELABORATO	REVISIONE
21430	PE0	IES	DIS_09	0

descrizione allegato:

SCHEMA COLLEGAMENTO ASPI

rev.	descrizione	data	redatto	controllato	approvato
0	21430_PE0_IES_DIS_09R0	20.05.2013	A.V.	A.P.	R.D.B.

Progettista:

**RAFFAELE DE BETTIN**  
ingegnere

DBA LAB S.p.A.  
31050 - Villorba (TV)  
Viale Felissent 20/D



**Azienda certificata ISO 9001:2008**  
RINA n. 28867/13/s IQNet n. IT-899922

Sede legale:  
Viale Felissent, 20/D  
31050 Villorba (TV)  
tel. 0422.318811 fax 0422.318888

Sede operativa:  
Viale Felissent, 20/D  
31050 Villorba (TV)  
tel. 0422.318811 fax 0422.318888

Committente:

Concessioni Autostradali Venete CAV S.p.a.



Concessioni Autostradali Venete CAV S.p.a. - Via Bottenigo, 64/A 30175 Venezia


SERVIZIO IMPIANTI TECNOLOGICI

nome file: 21430\_PE0\_IES\_DIS\_09R0.dwg

data emissione: 20.05.2013

DOC.13

SCHEMA COLLEGAMENTO ASPI

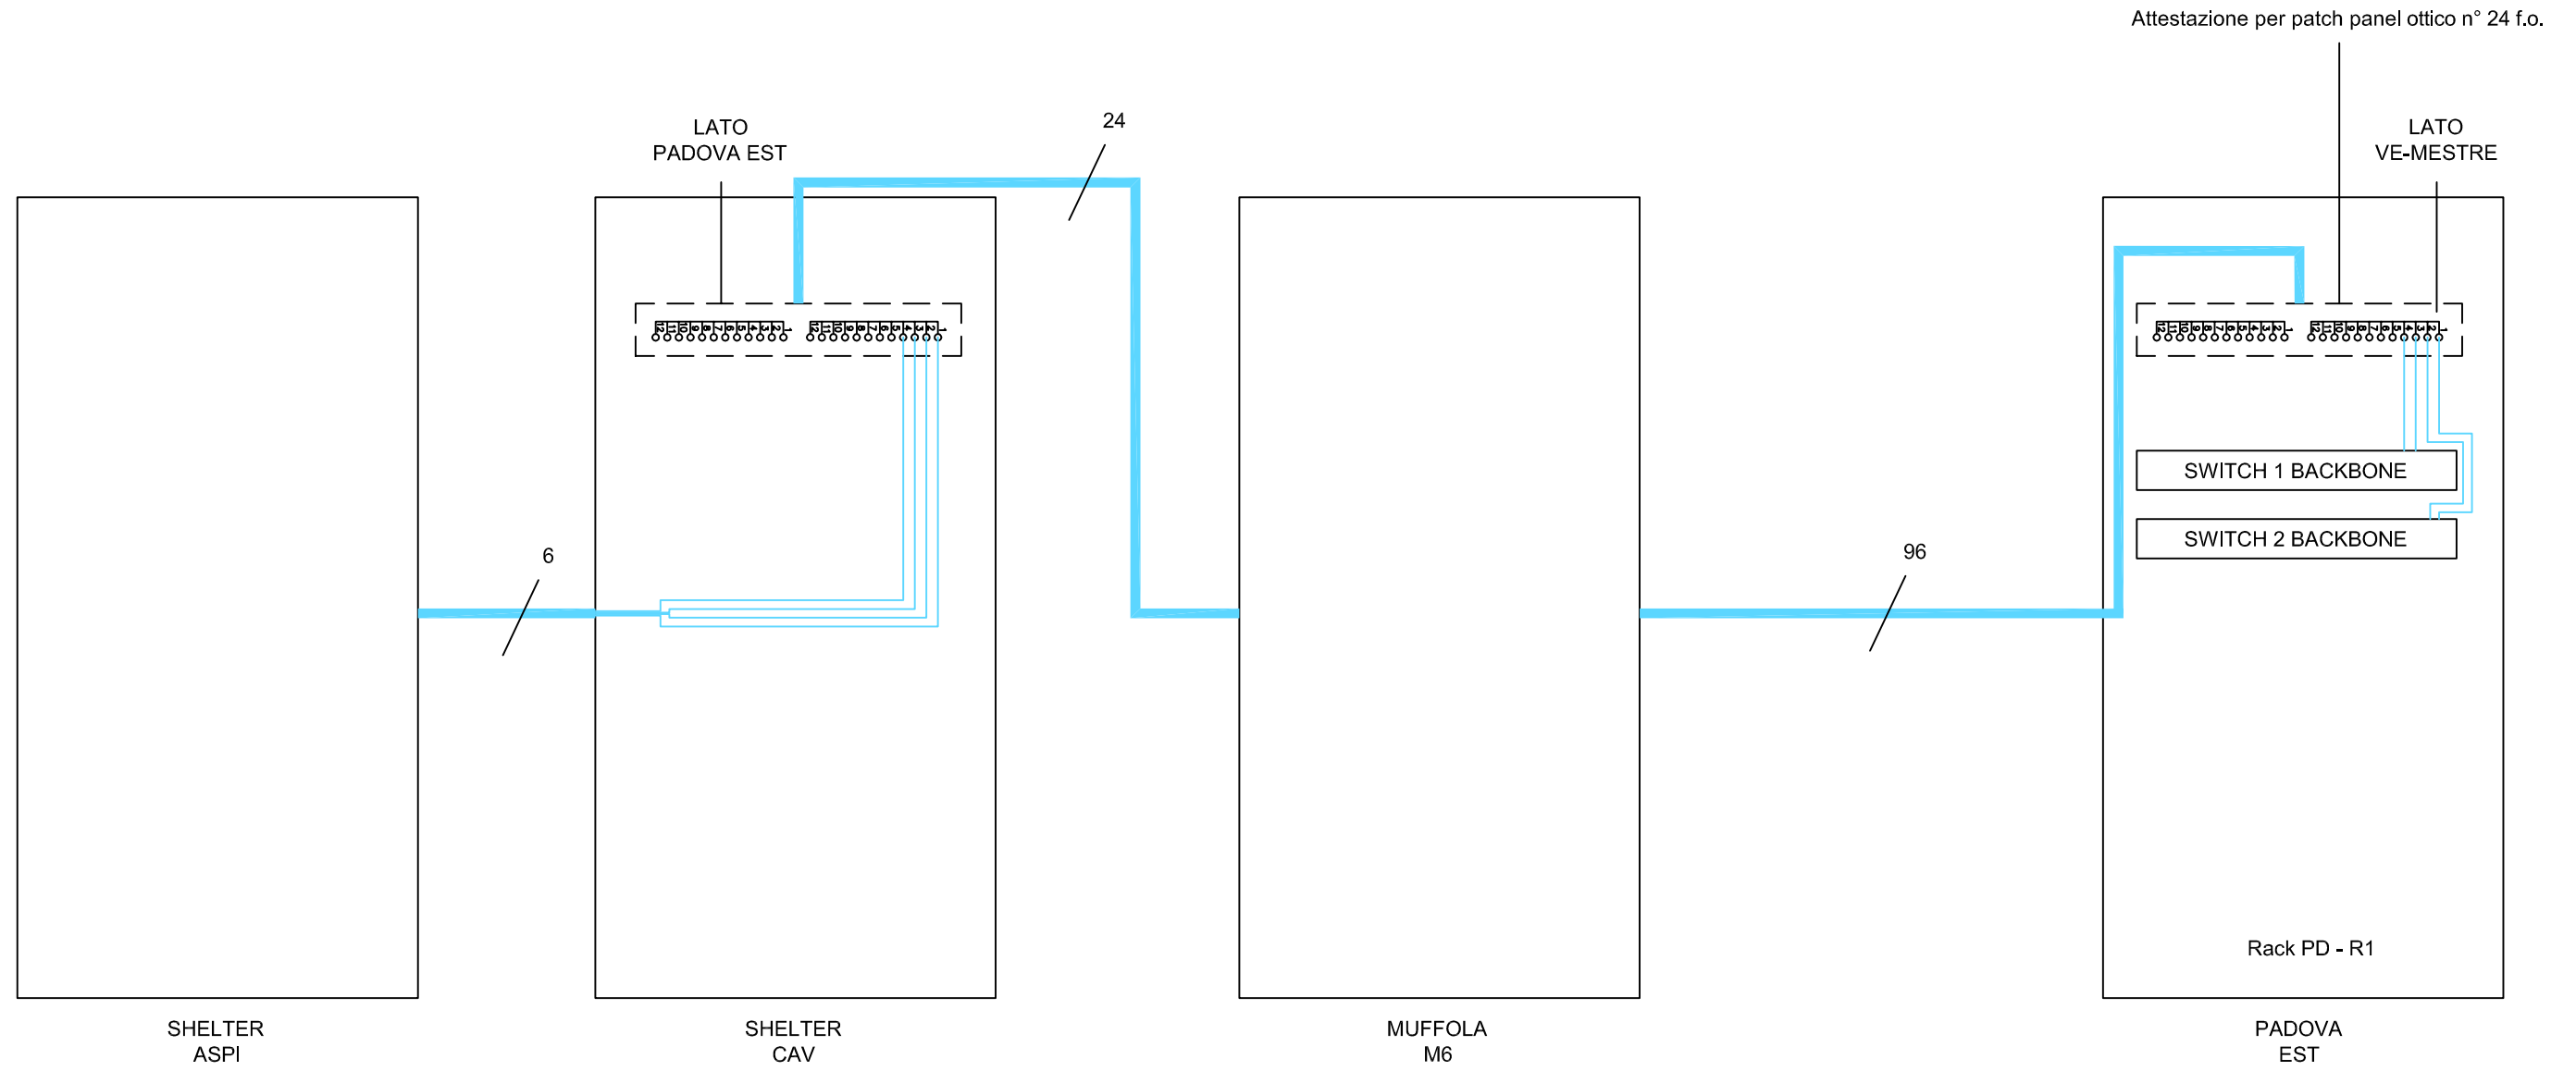

**LEGENDA**

— Distribuzione in fibra ottica