



Concessioni Autostradali Venete CAV S.p.a. - Via Bottengo, 64/A 30175 Venezia

DIREZIONE TECNICA

Concessioni Autostradali Venete - CAV S.p.A.
14 - 04
N. PROGETTO


Lavori di manutenzione ordinaria per il rifacimento di tratti ammalorati della pavimentazione della rete in concessione. Anno 2014


PROGETTO ESECUTIVO

PLANIMETRIE DEGLI INTERVENTI	Elab. n. 8	Sca 1:5000
------------------------------	-------------------	------------

IL RESPONSABILE UNICO DEL PROCEDIMENTO Ing. Sabato Fusco	IL PROGETTISTA Ing. Enrico Bartolini
ELABORAZIONE A CURA DI: P.i Dino Zampieri dott. Alberto Michieletto	CONSULENZA:
	PROGETTAZIONE SPECIALISTICA:

Rev.	Descrizione	Redatto	Controllato	Approvato	Data
01					gennaio 2014
02					
03					
04					
Codice Progetto :					

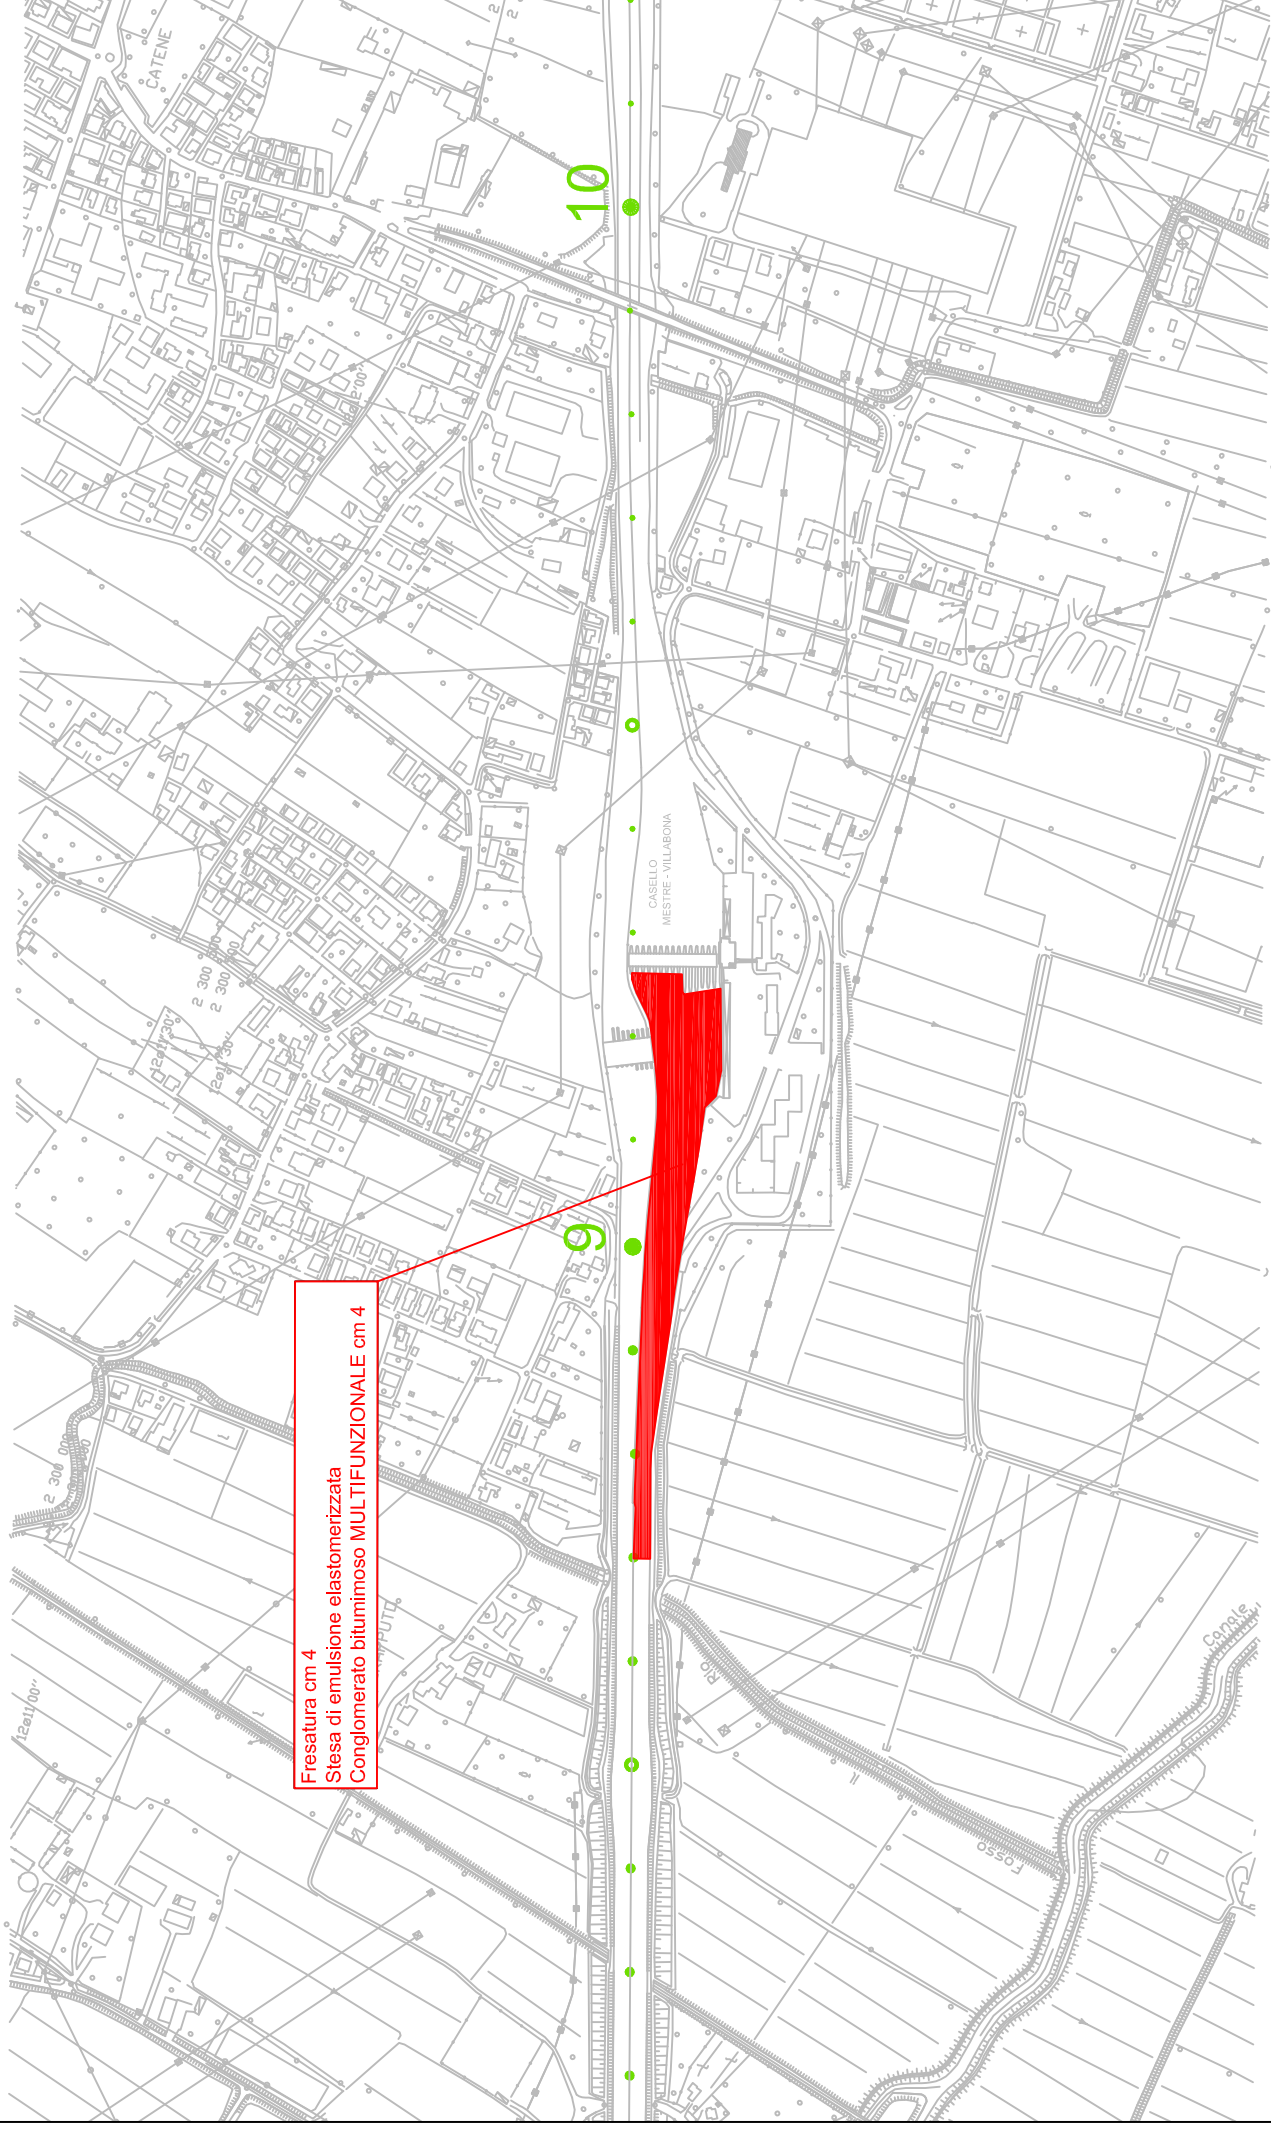


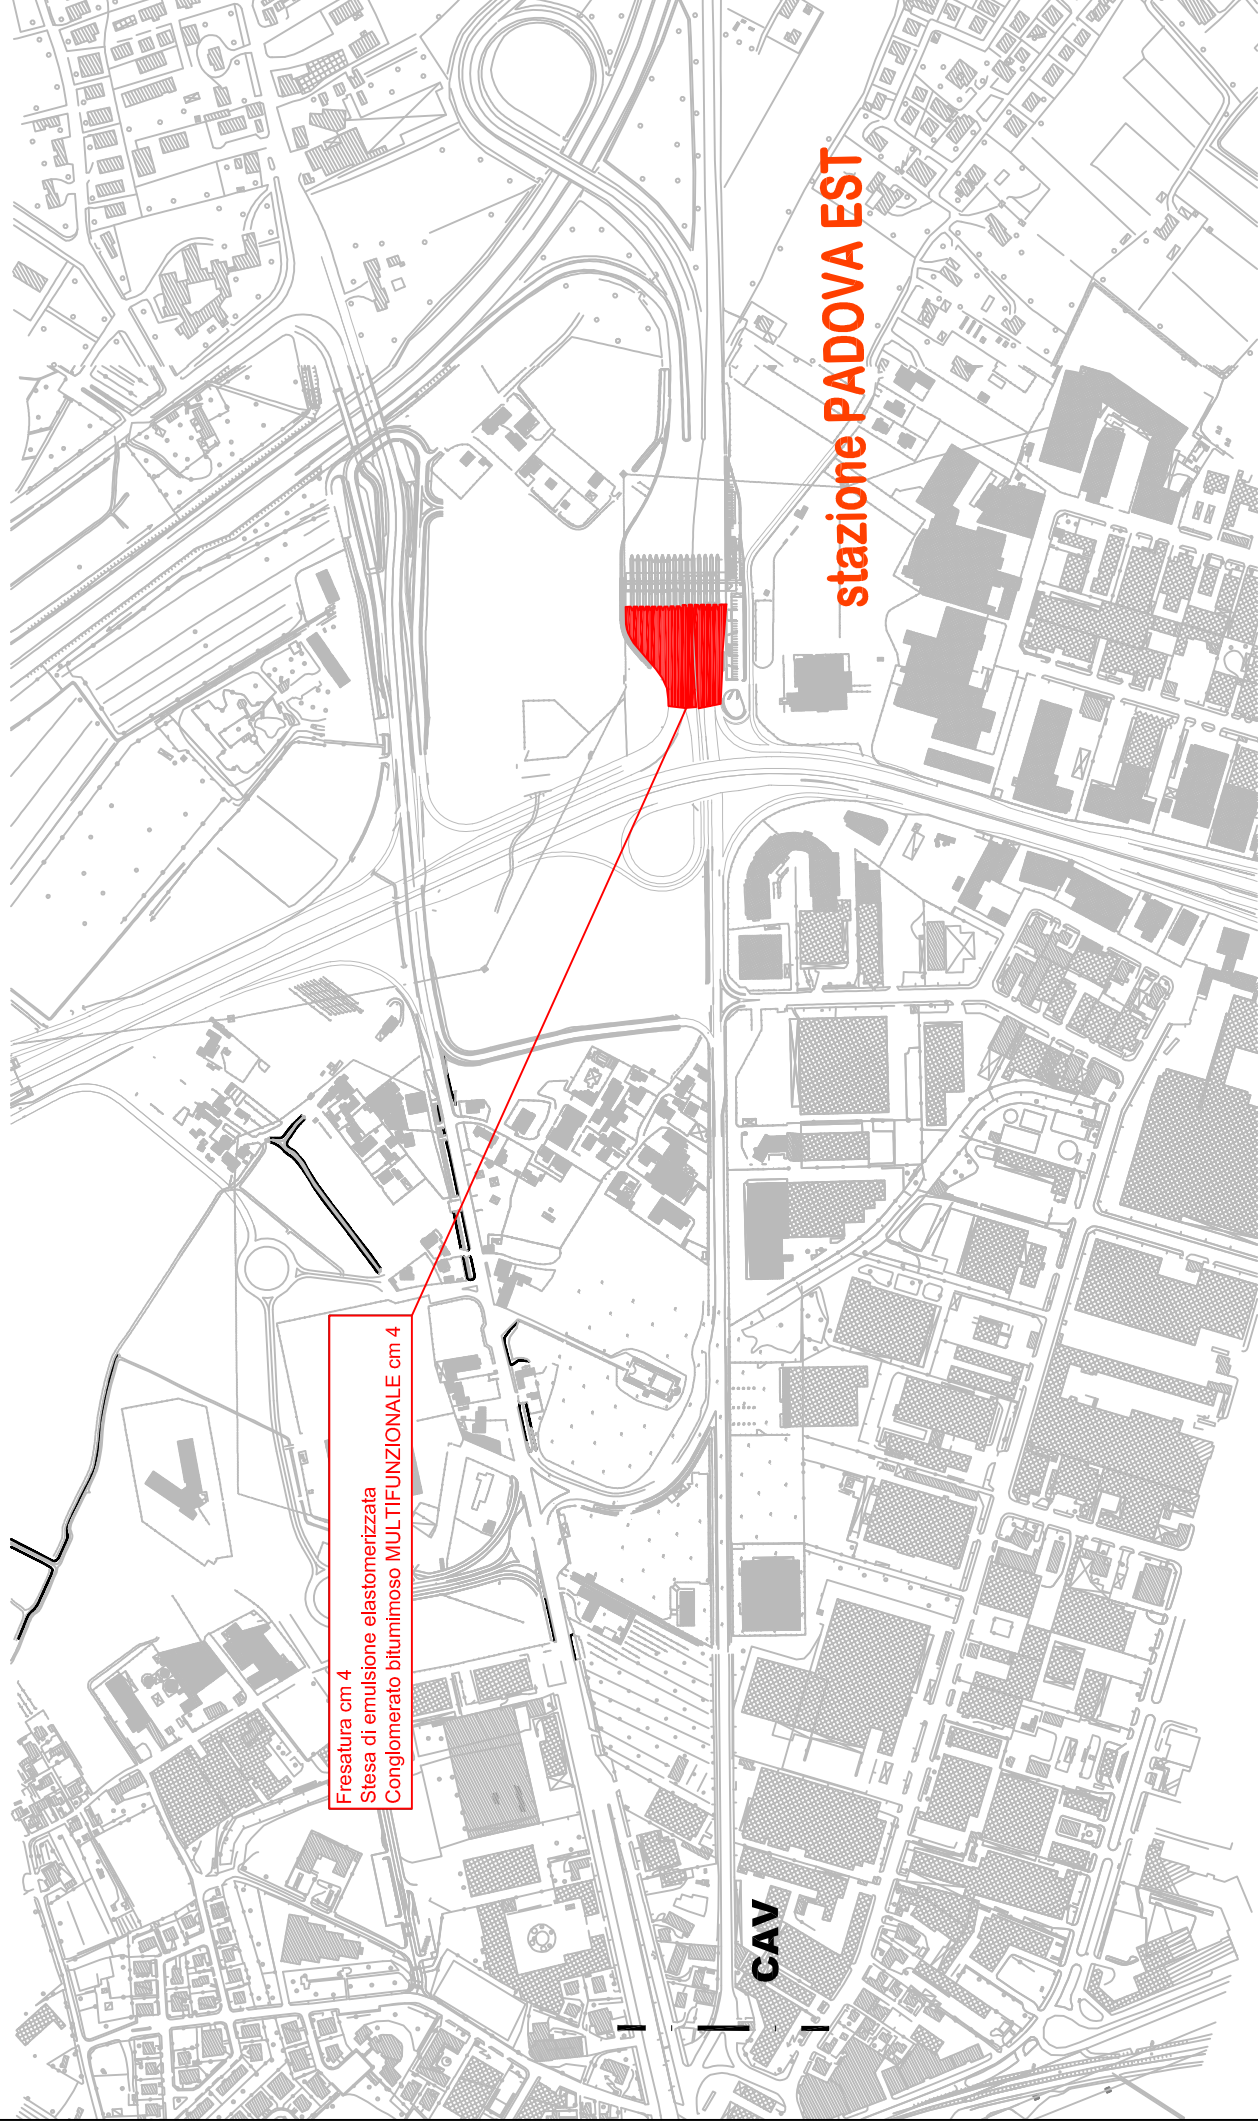


Fresatura cm 4
Stesa di emulsione elastomerizzata
Conglomerato bituminoso MULTIFUNZIONALE cm 4

stazione PADOVA EST

CAV


A4 Passante di Mestre carr. EST da progr. km 379+200 a progr. km 380+500 e da progr. km 381+500

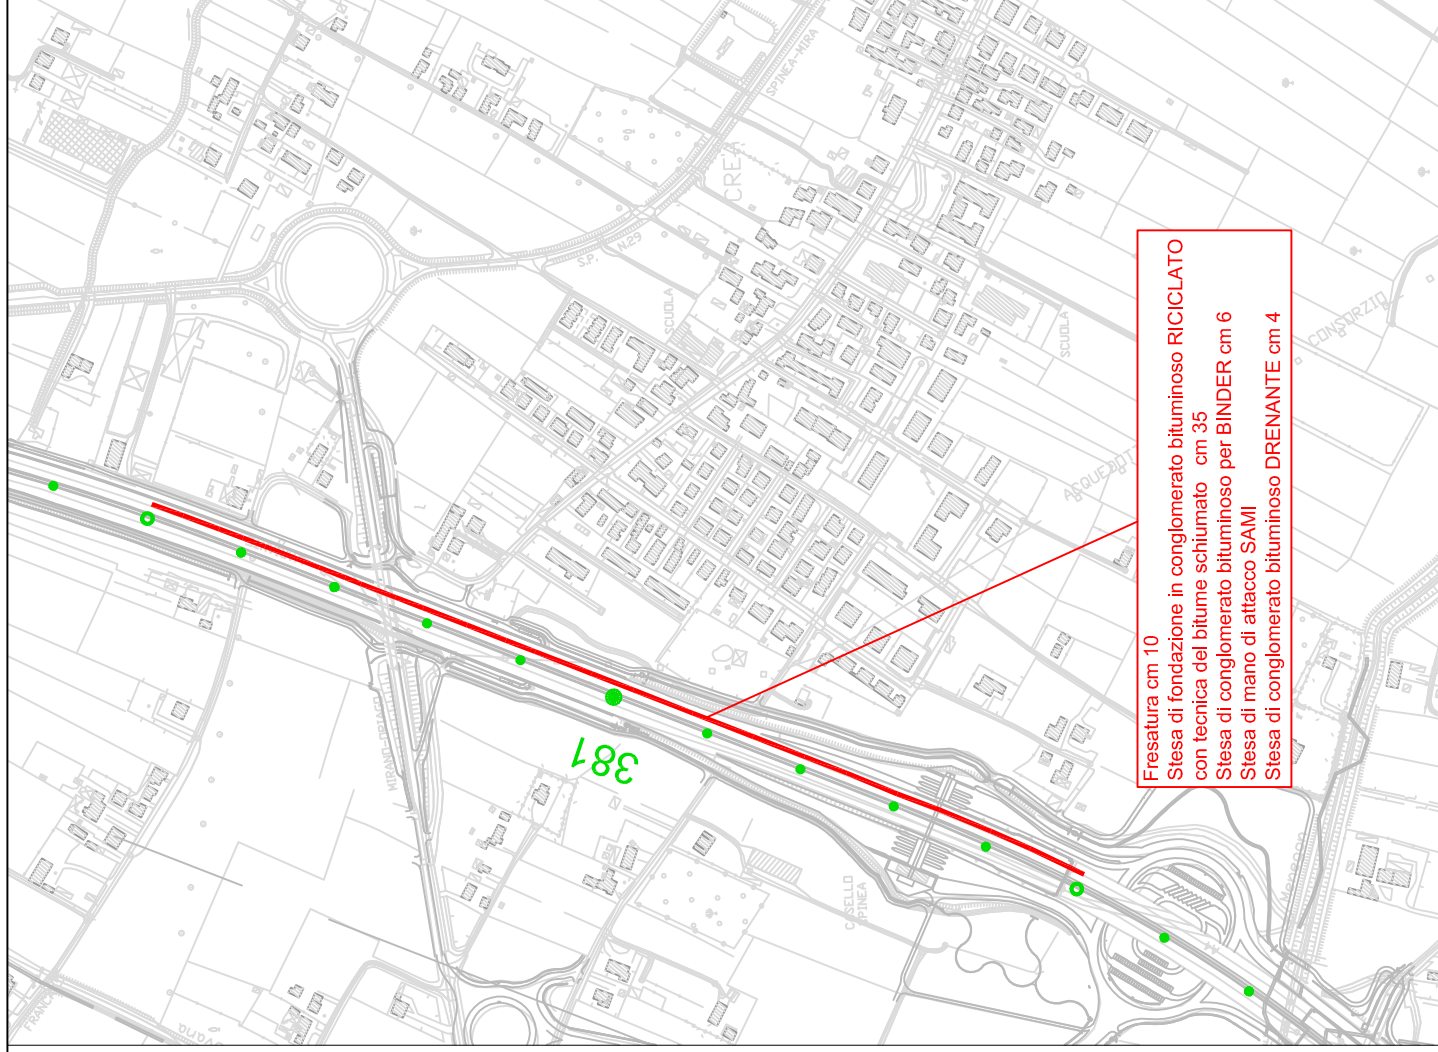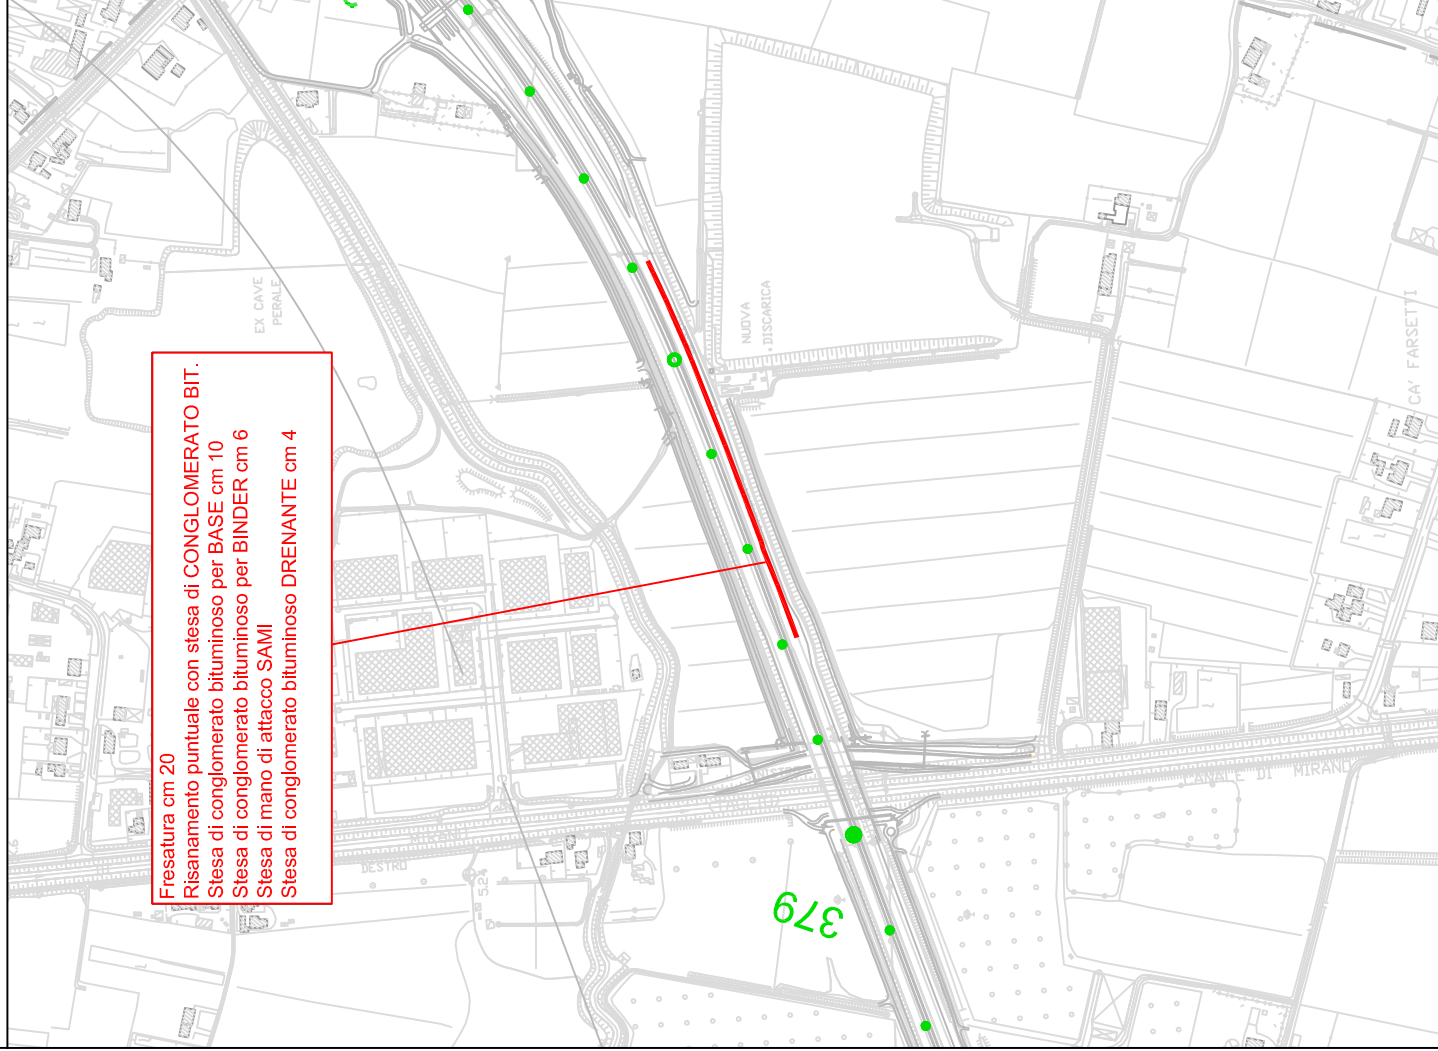

A4 Passante di Mestre carr. OVEST da progr. km 395+500 a progr. km 393+800

Sul 50% della superficie:
Fresatura cm 20
Risanamento puntuale con stesa di CONGLOMERATO BIT.
Stesa di conglomerato bituminoso per BASE cm 10
Stesa di conglomerato bituminoso per BINDER cm 6
Stesa di mano di attacco SAMI
Stesa di conglomerato bituminoso DRENANTE cm 4

Sul restante 50%:
Fresatura cm 4
Stesa di mano di attacco SAMI
Stesa di conglomerato bituminoso DRENANTE cm 4

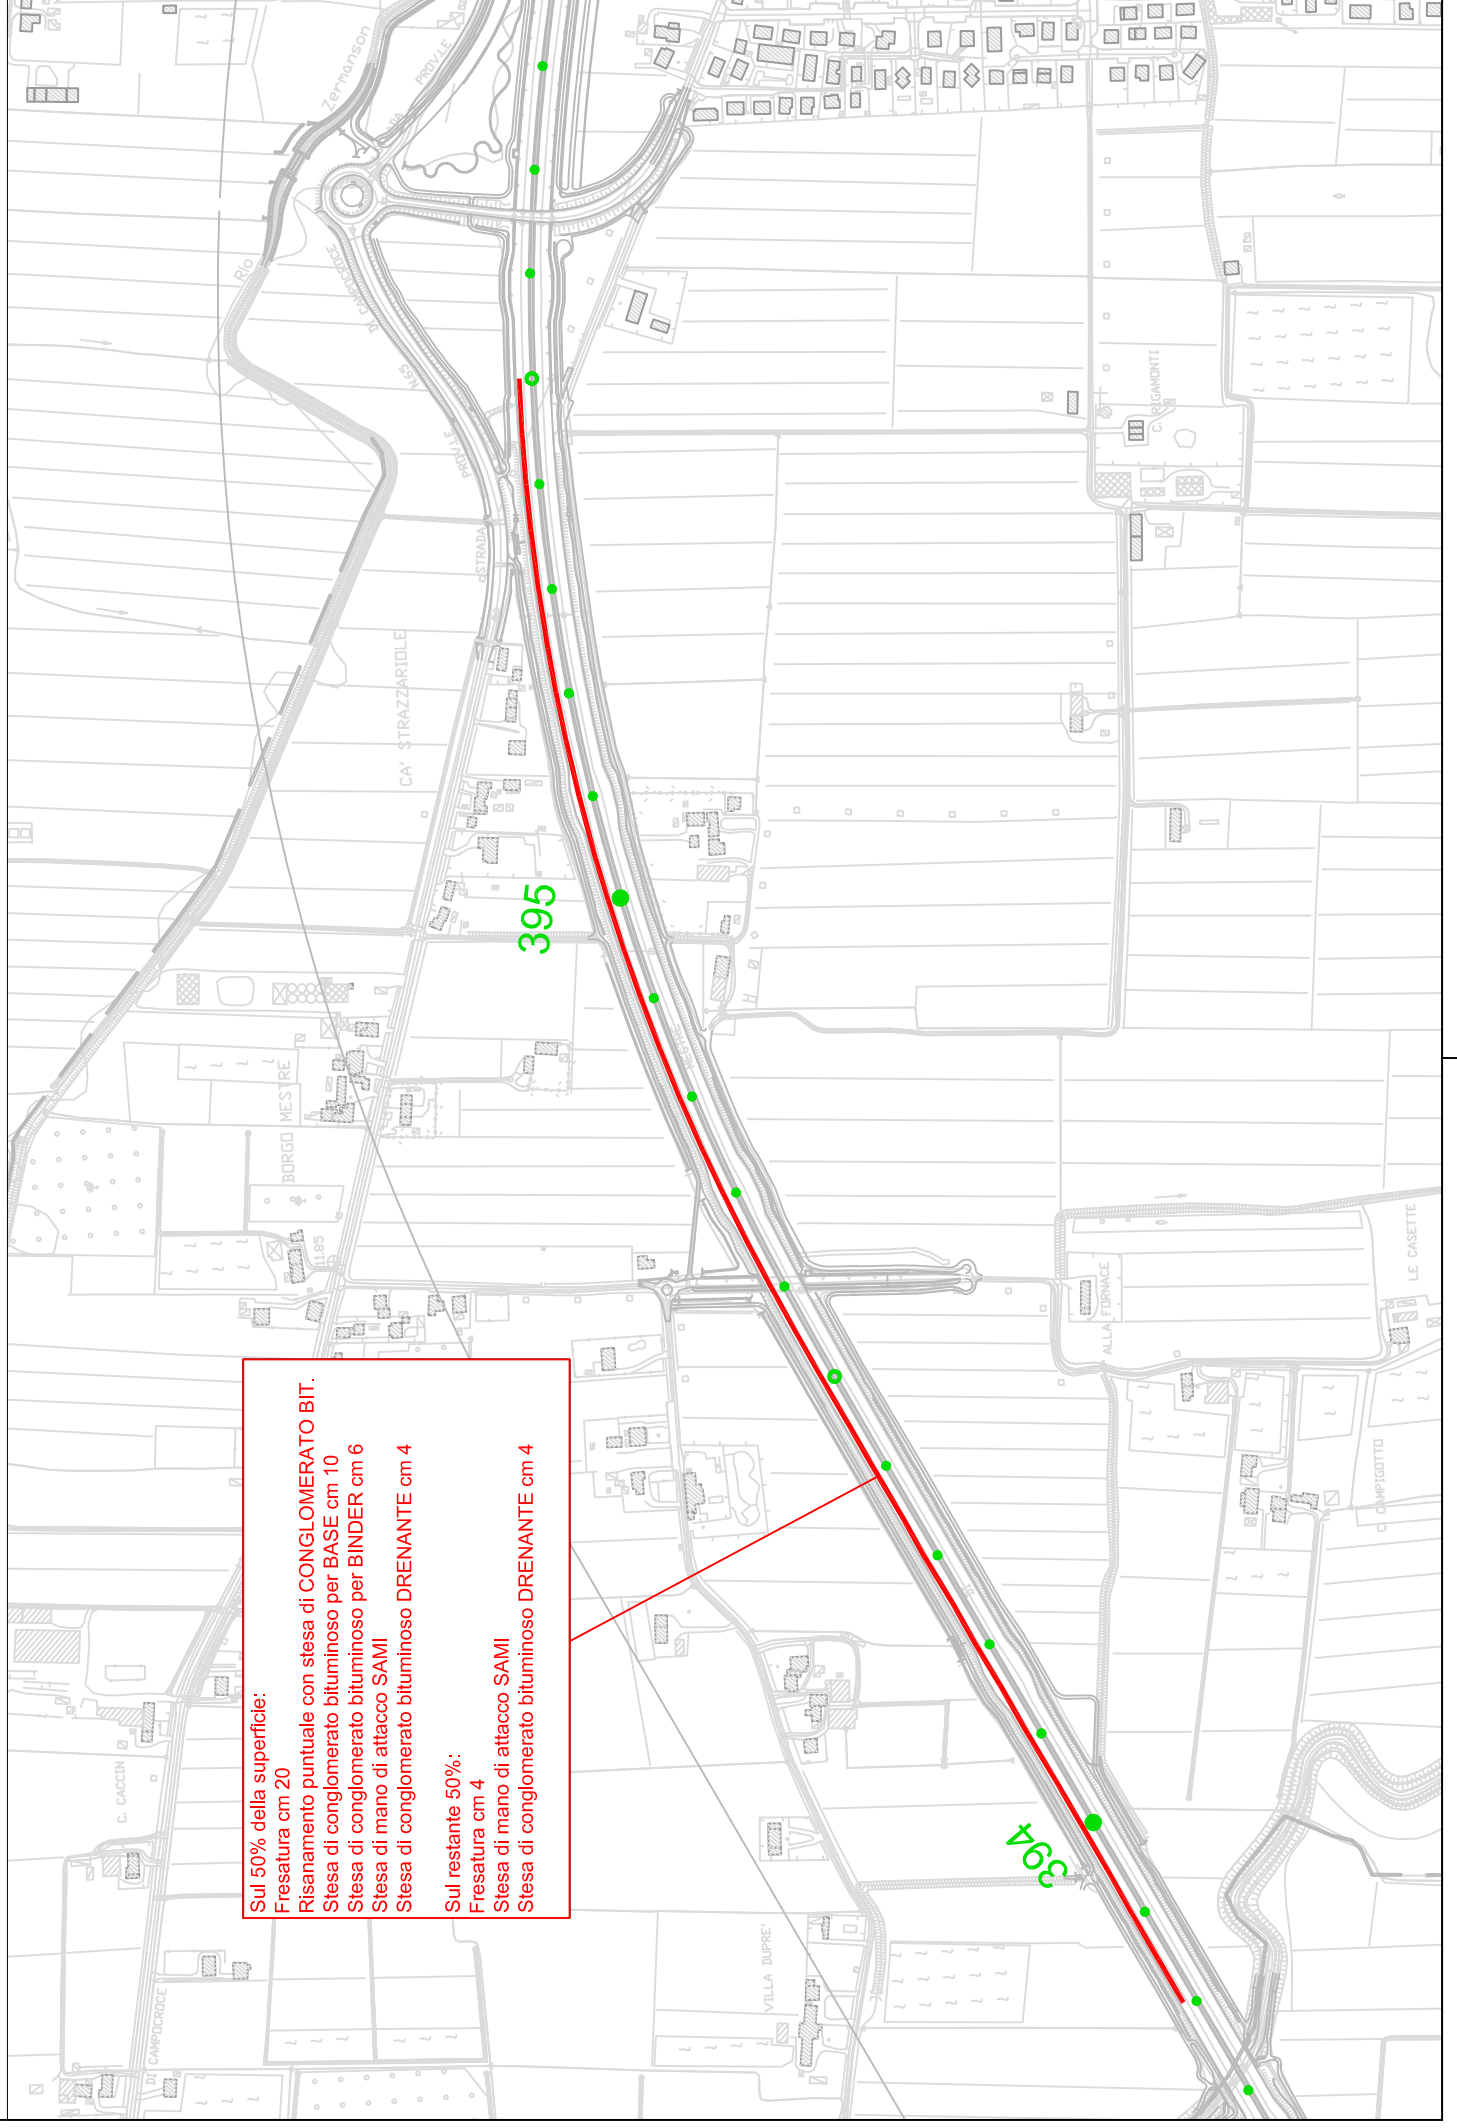

A4 Passante di Mestre carr. EST da progr. km 398+500 a progr. km 400+000

