
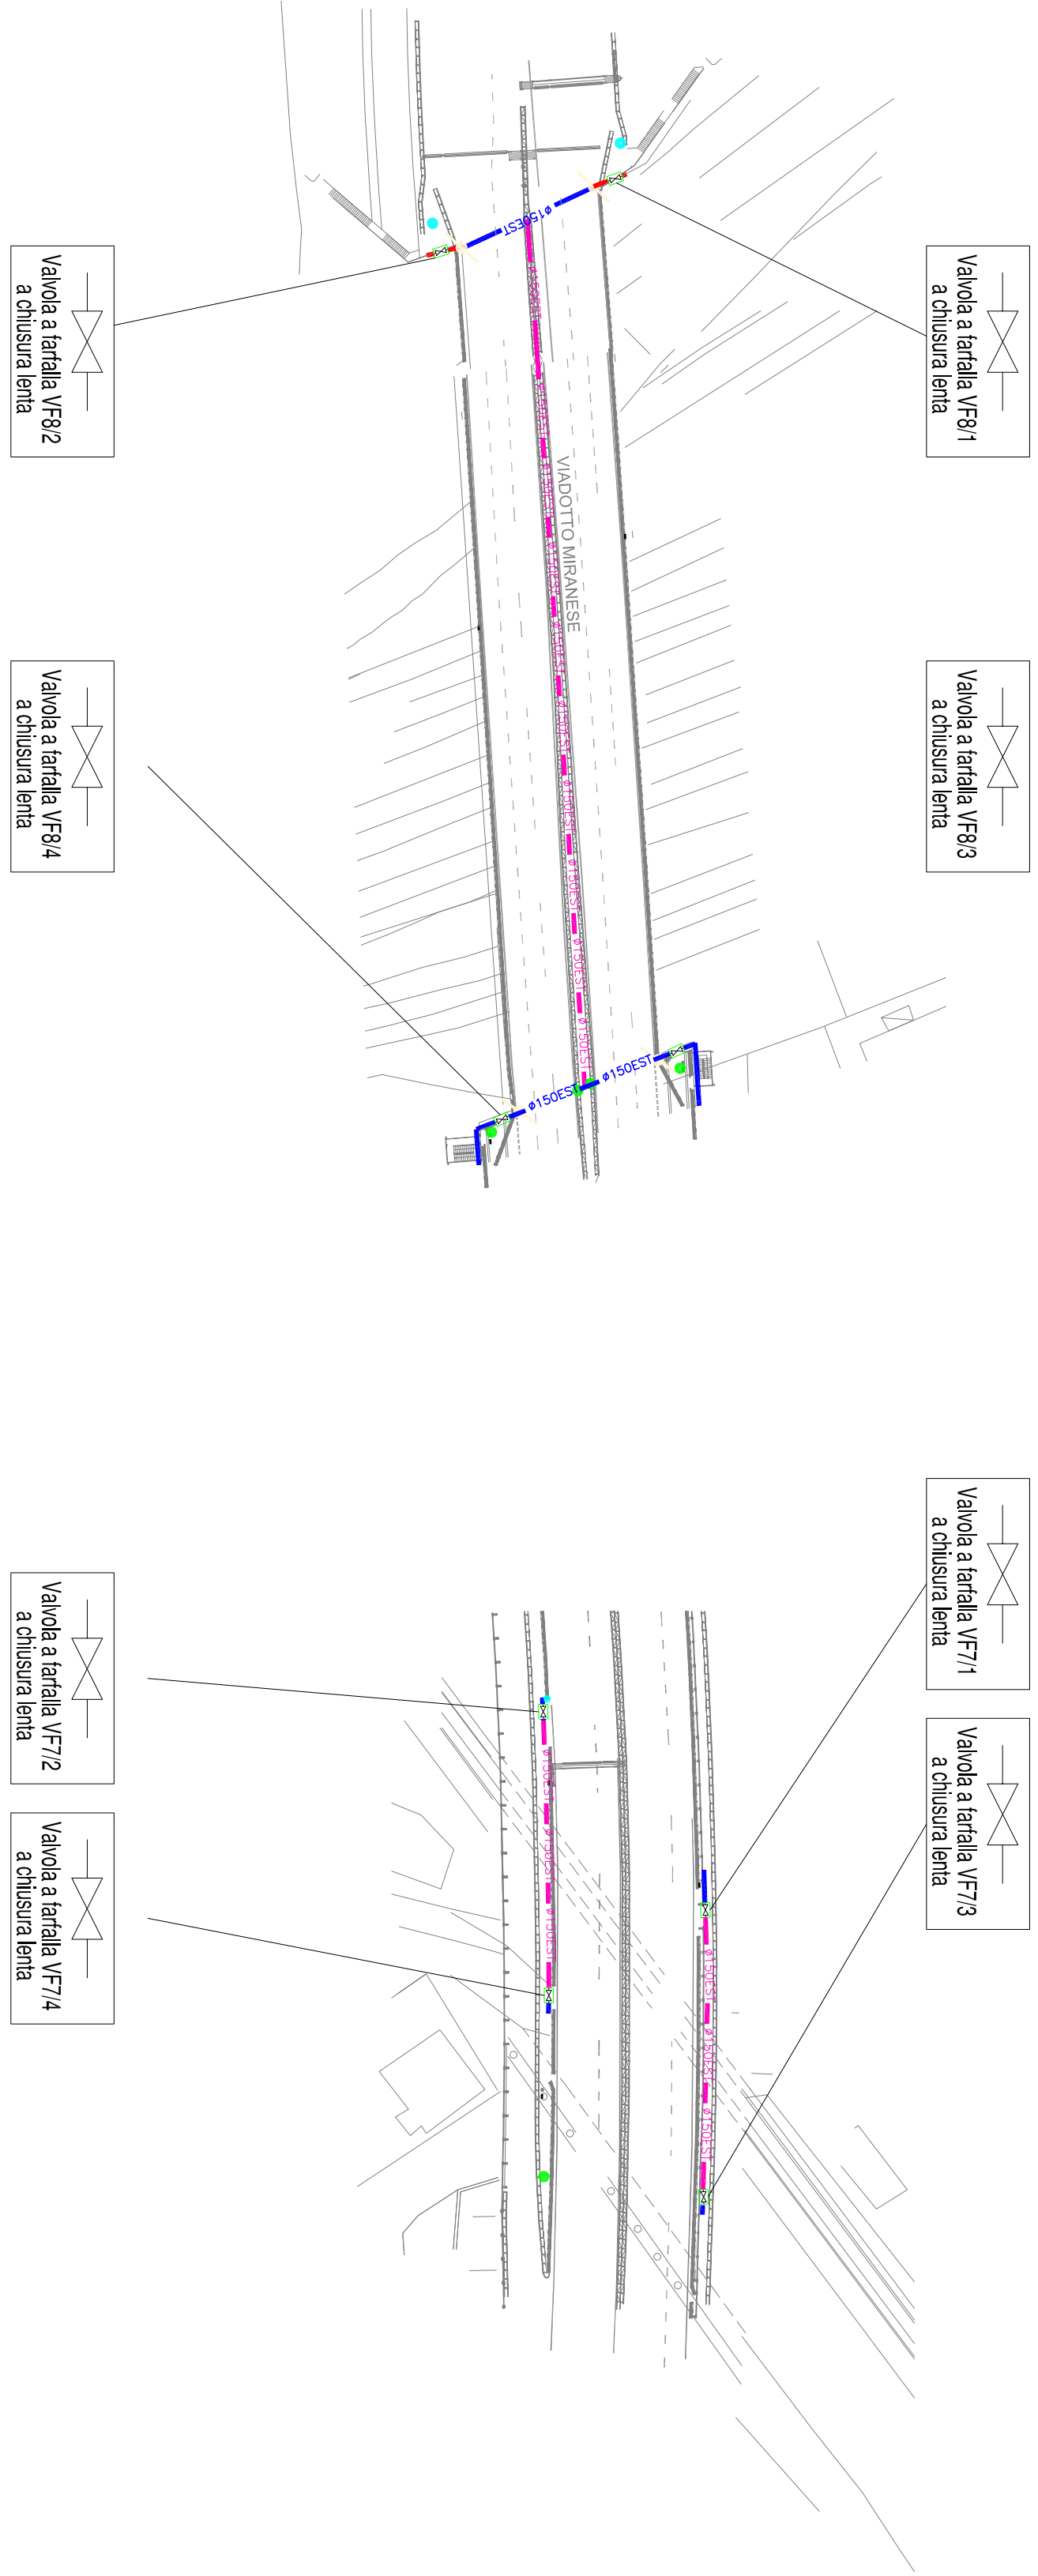
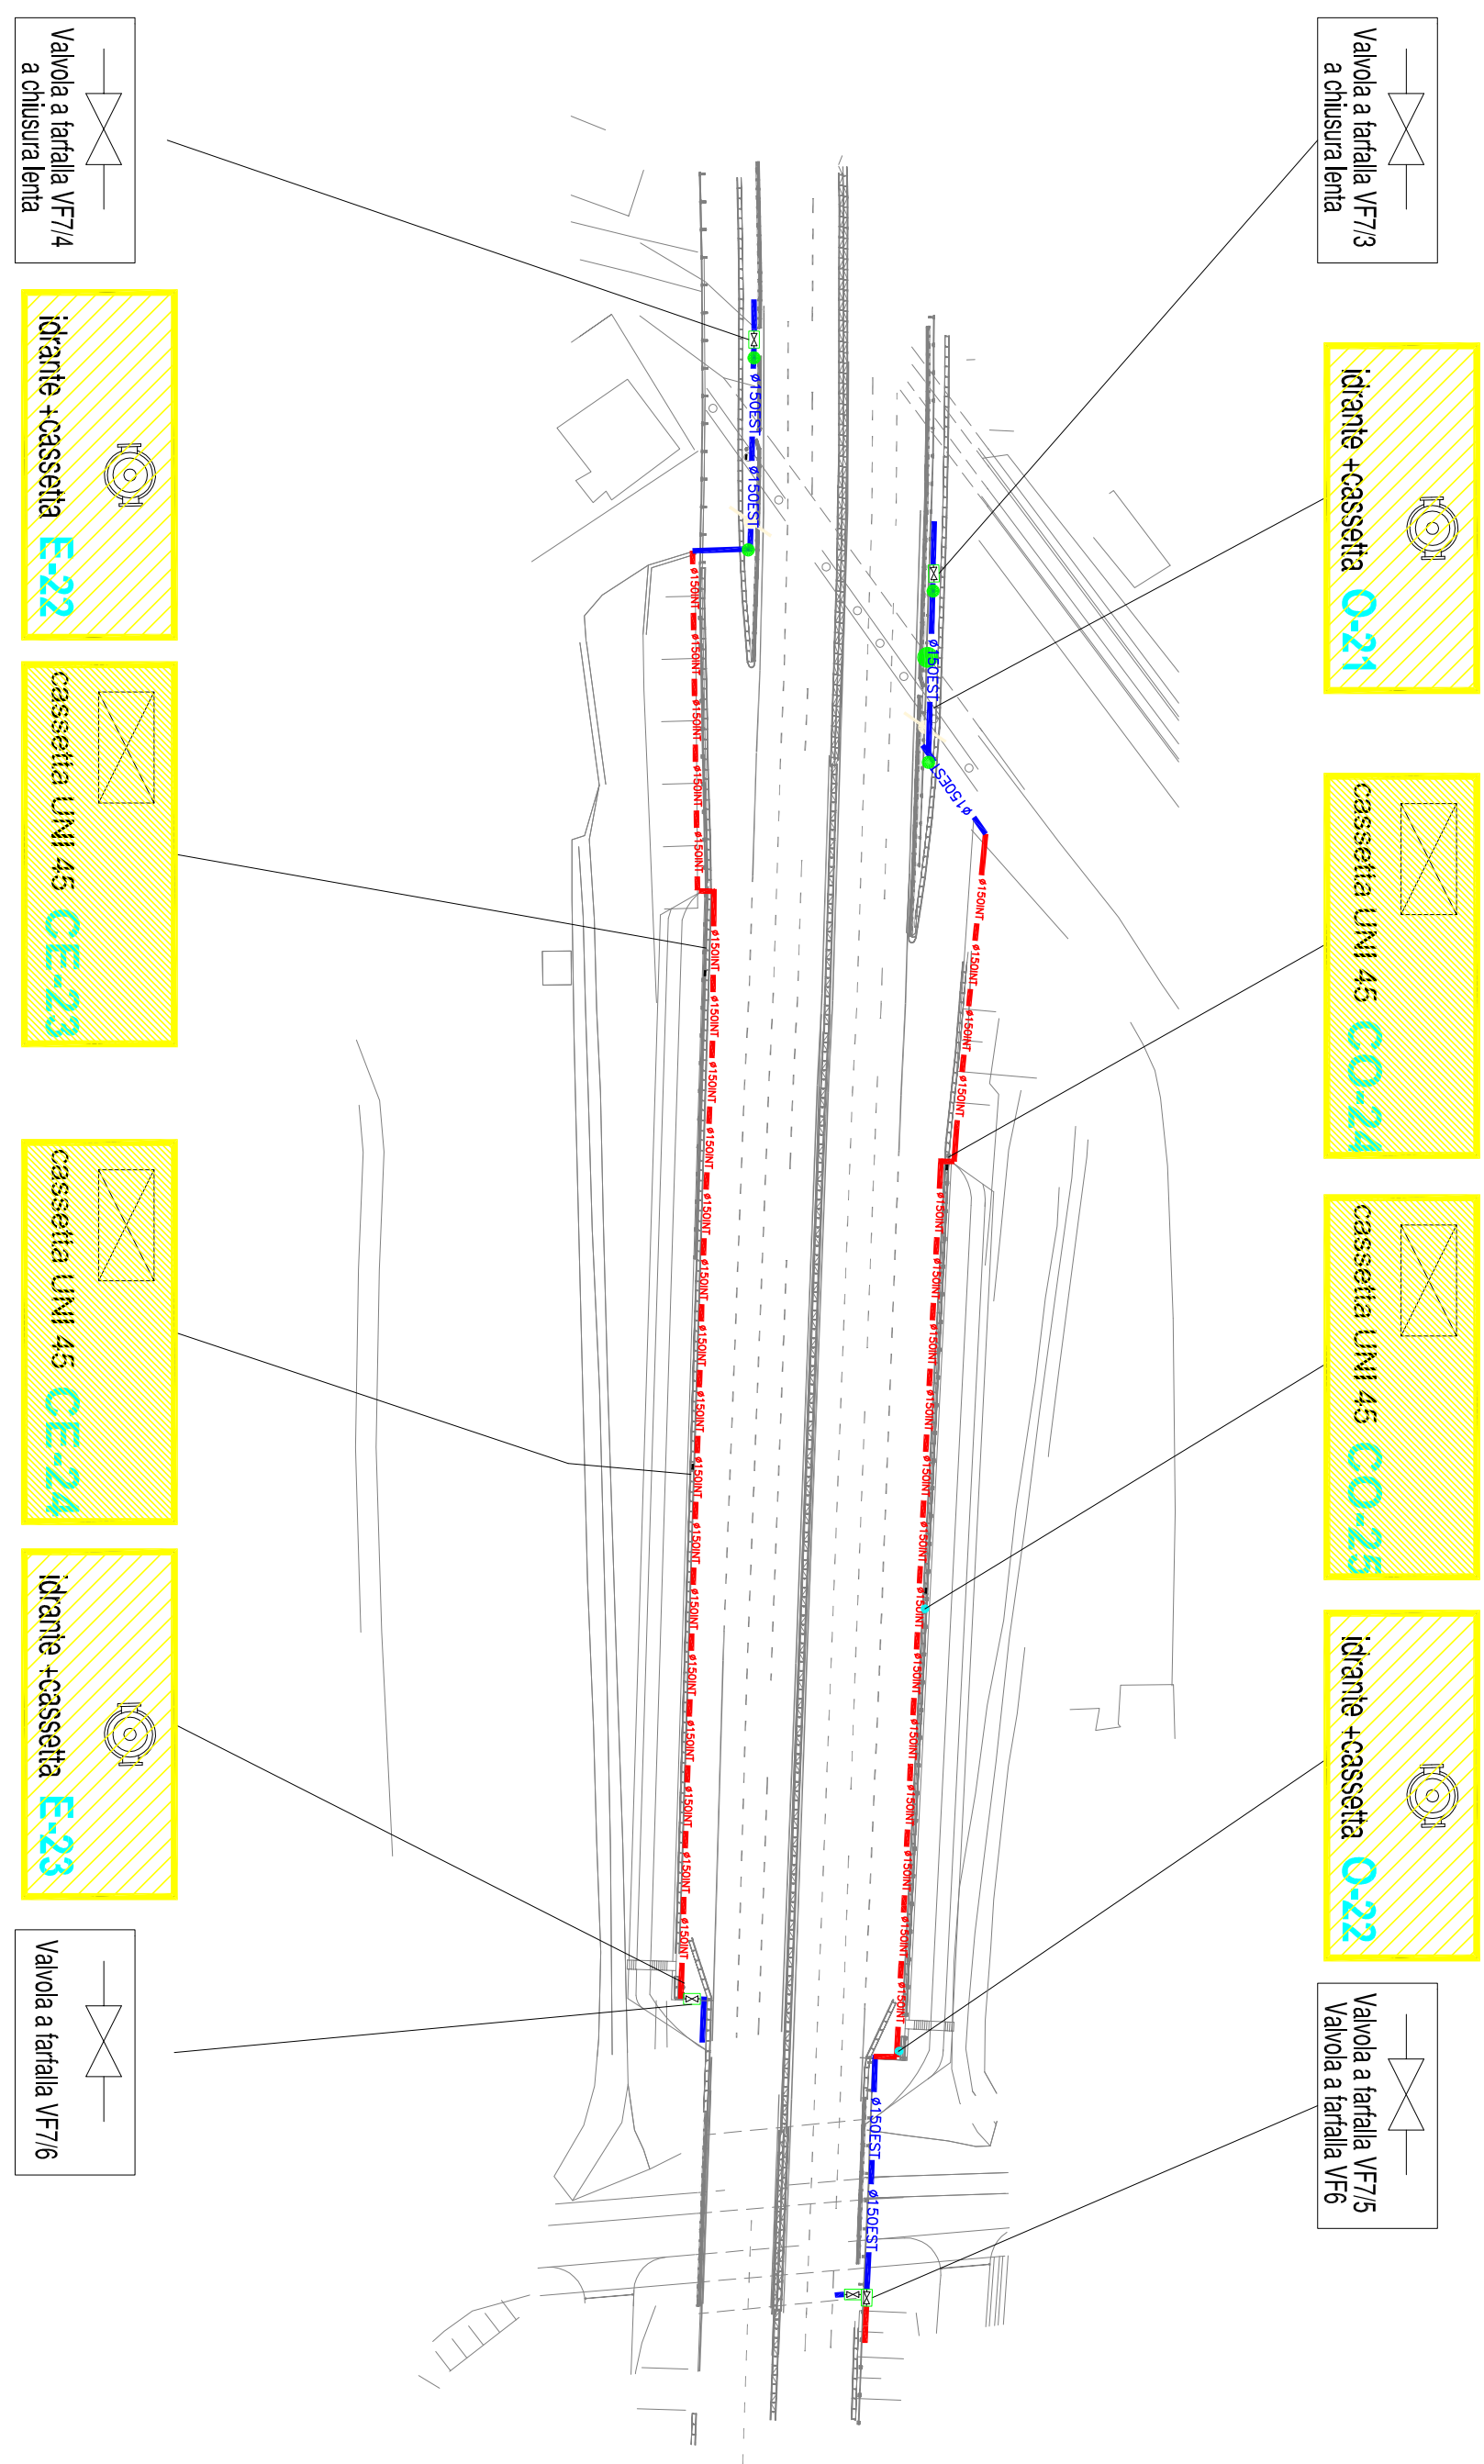




**COLLAUDO N°6
ZONA FERROVIA 2**

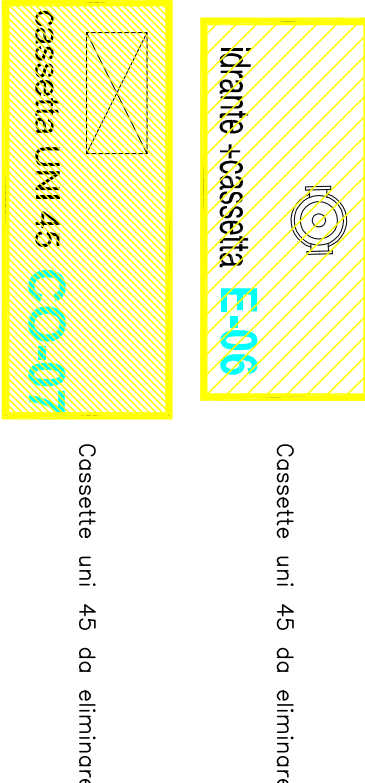

DIREZIONE MILANO

[illegible]

DIREZIONE MILANO

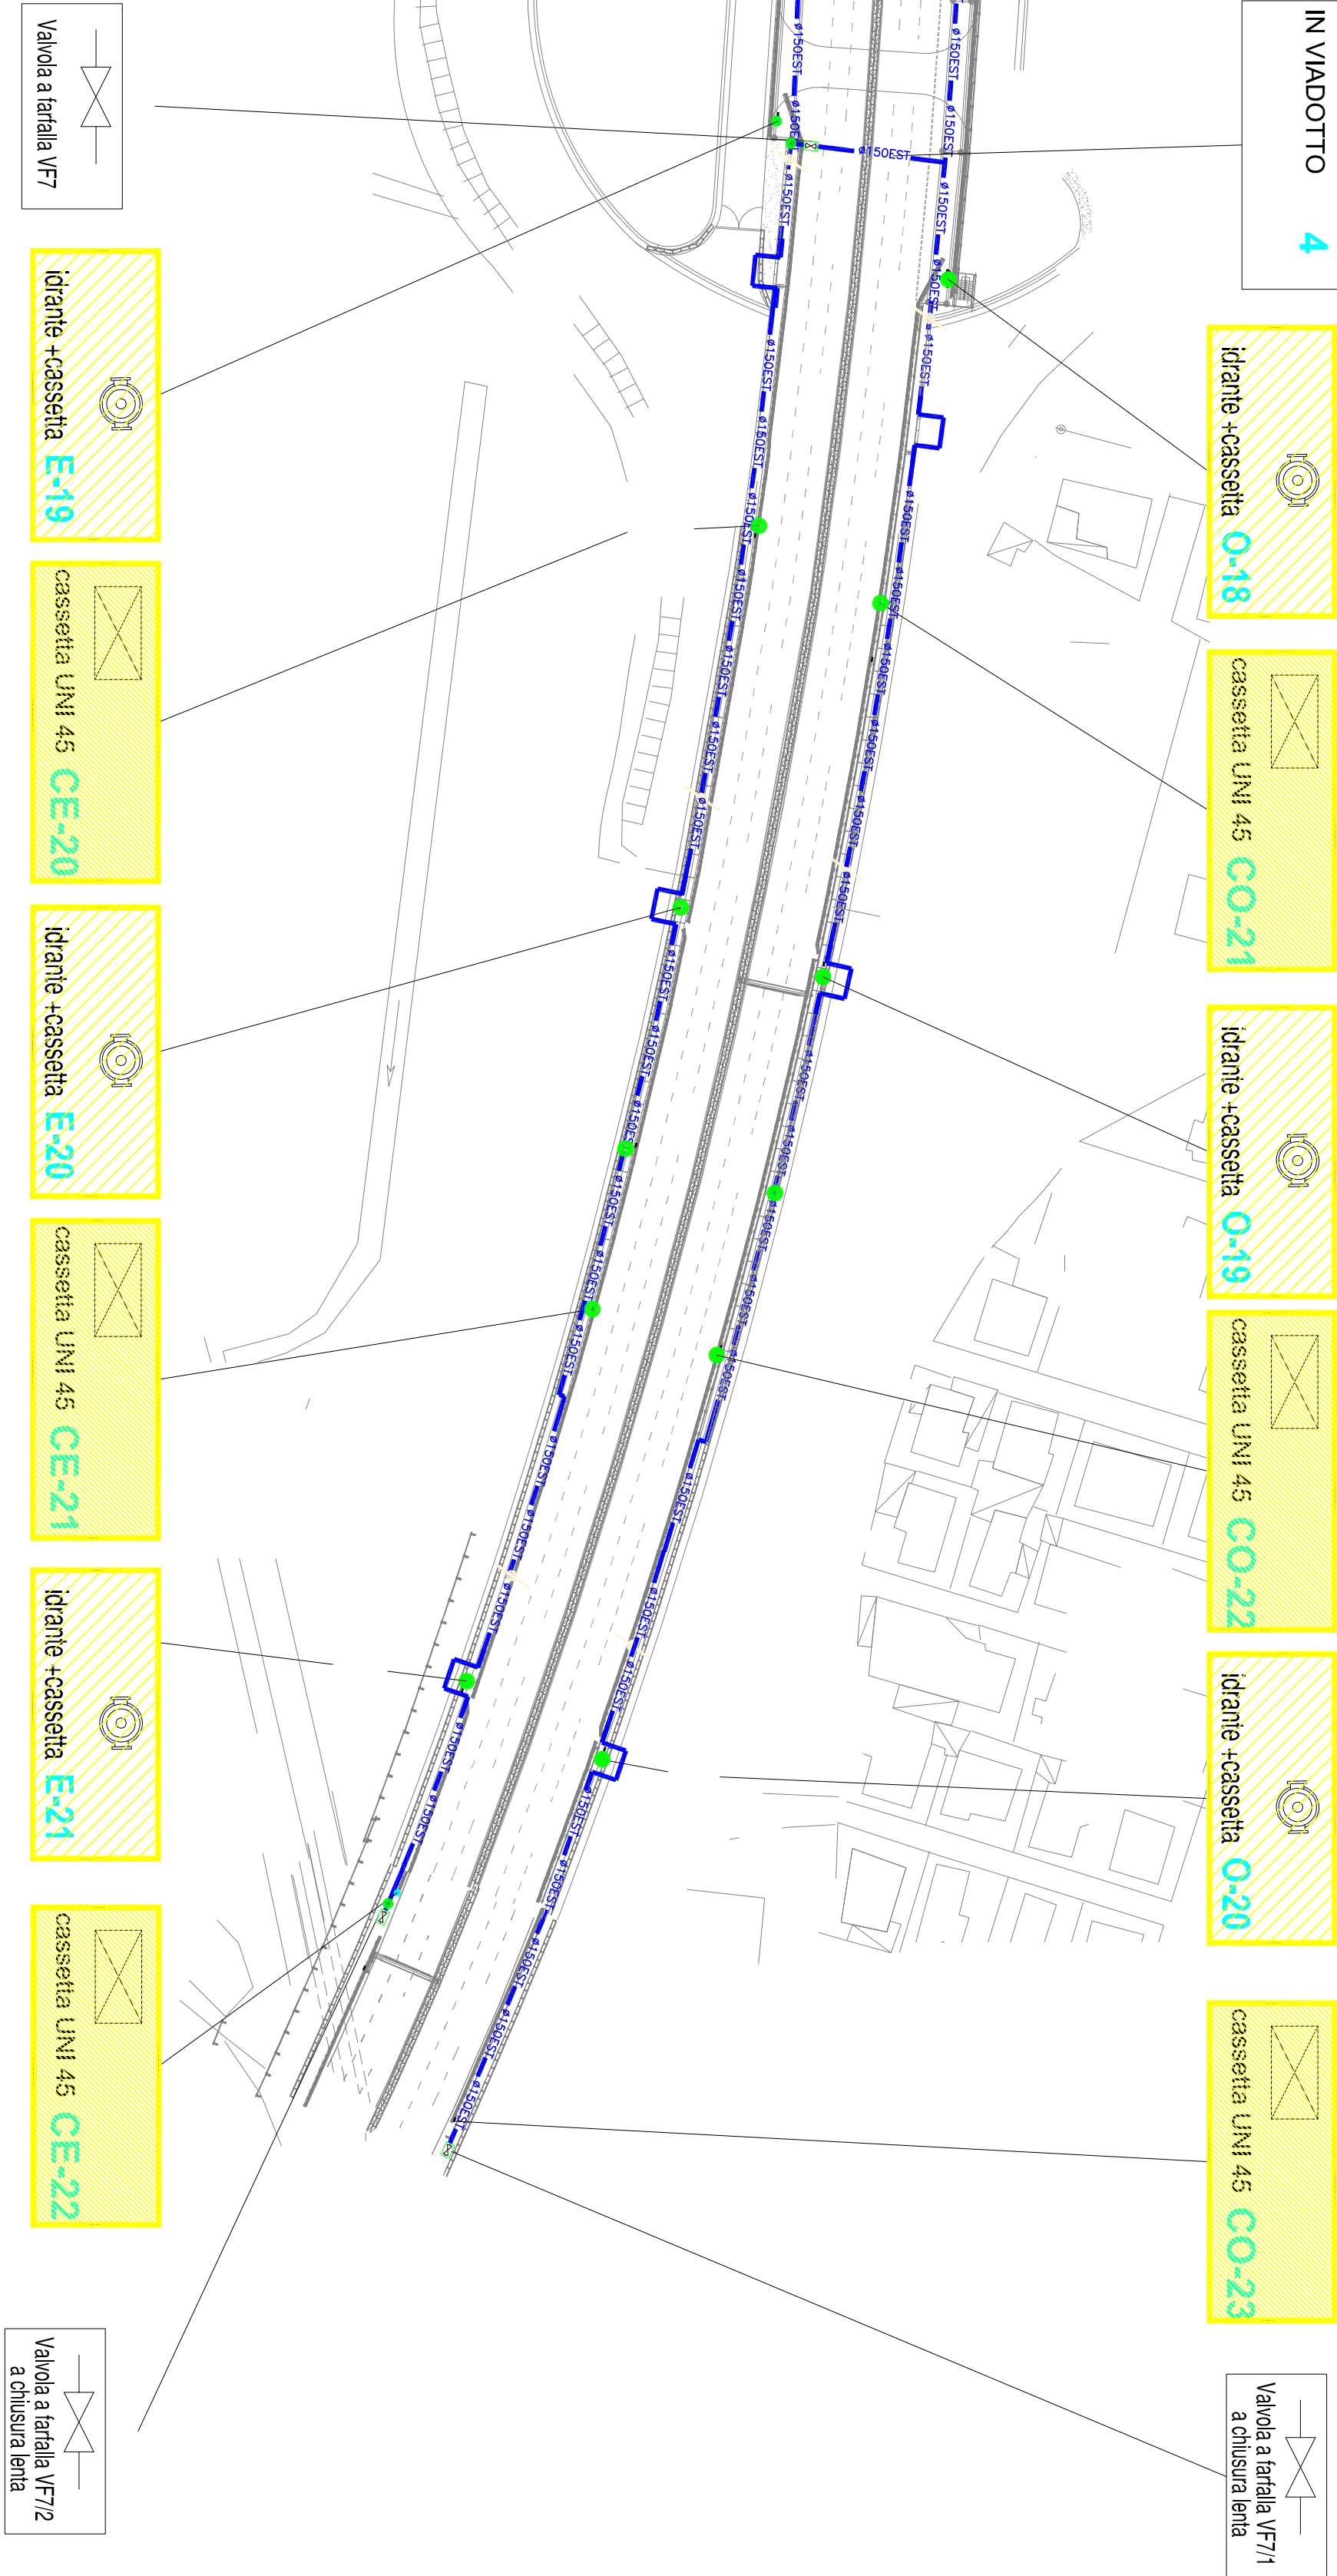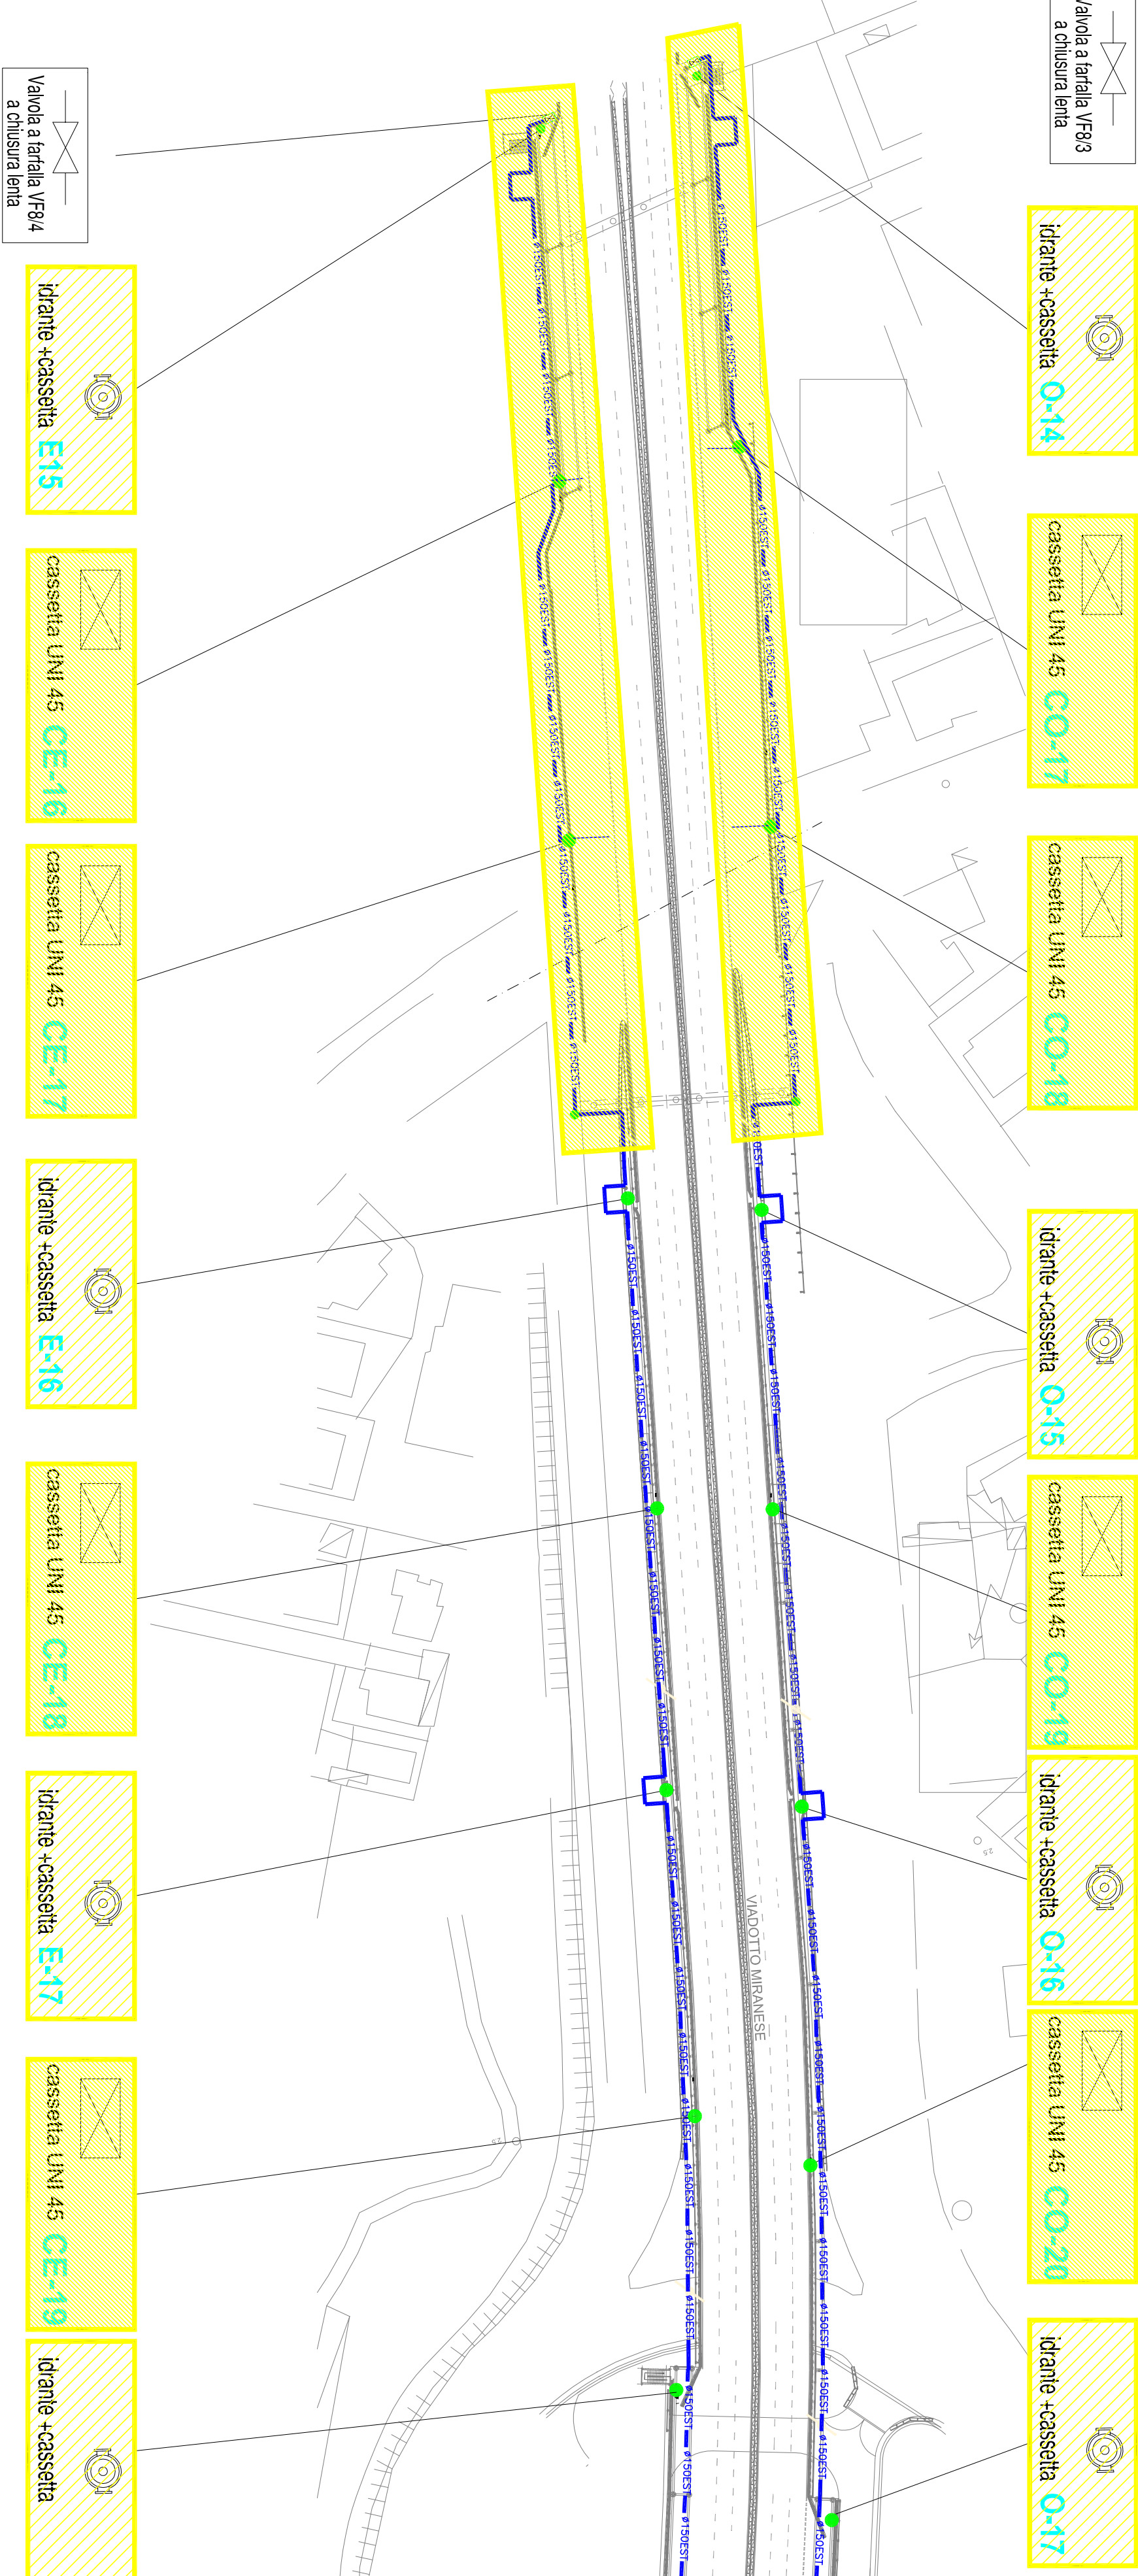

Concessioni Autositadati Venete - CAV S.p.A.	16-18	N. PROGETTO
---	-------	-------------

[illegible]