PLANIMETRIA ZONA BOTTENIGO-MARGHERA

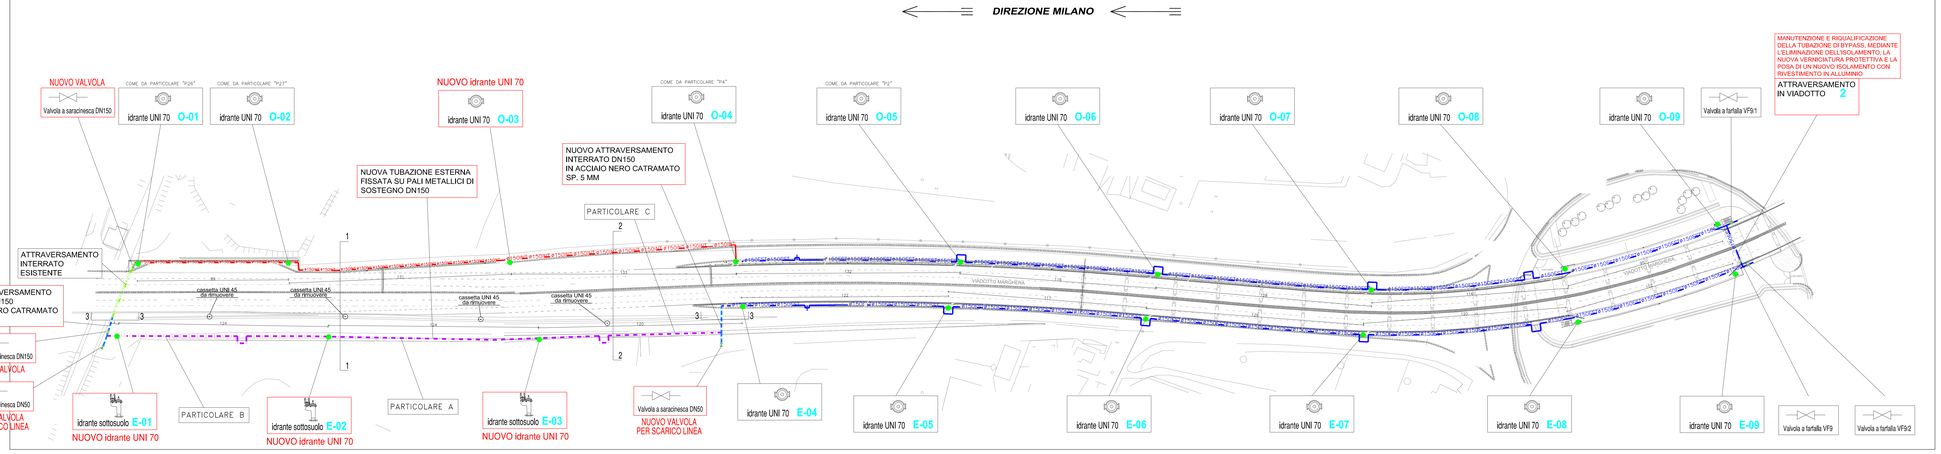

PLANIMETRIA ZONA CARBONIFERA

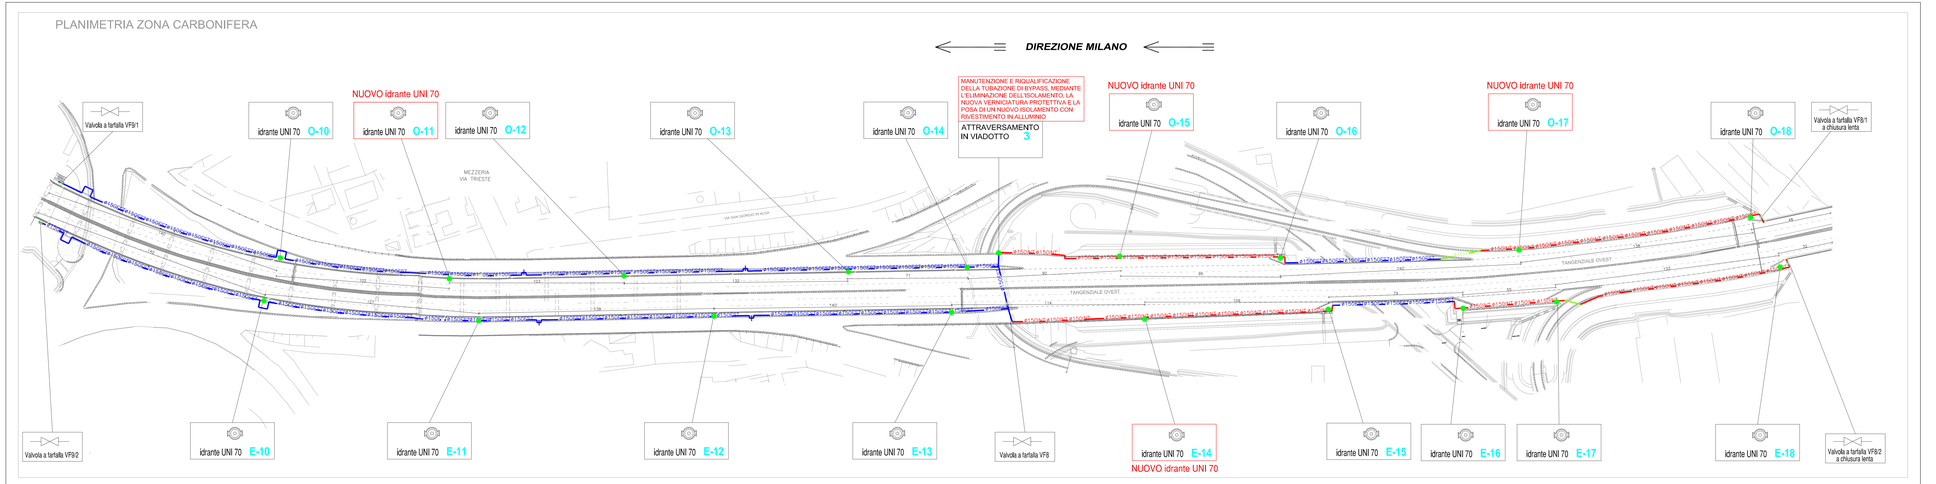

LEGENDA SIMBOLI

- Ø150/Ø250 — tubazione antincendio DN150 in esterno (realizzazione con staffaggio o passerella)
- Ø150/Ø250 — tubazione antincendio DN150 interrata rivestimento in feltro catramato
- Ø150/Ø250 — tubazione antincendio DN150 interrata (realizzato con perforazione teleguidata)
- Ø150/Ø250 — tubazione antincendio DN150 in esterno (realizzazione con staffaggio a muro)
- tubazione antincendio DN150 in esterno in acciaio zincato con giunzioni flangiate, UNI 8863 serie media (realizzazione con staffaggio su viadotto e su basamento)
- tubazione antincendio DN150 interrata in polietilene Ø160 PN16 o acciaio nero DN150 catramato (posa interrata su scavo)
- compensatori angolare
- punto fisso
- idrante DN 80 UNI 70 Esistente, da riqualificare
- idrante DN 80 UNI 70 di nuova installazione
- idrante SOTTOSUOLO di nuova installazione

idrante UNI70 — Posizione: O corregginto Ovest, C corregginto est — Numerazione: 01 Numero sequenziale

Concessioni Autostradali Venete - CAV S.p.A.
16 - 18
N. PROGETTO

INFRASTRUTTURE PER IL TERZIARIO srl I.P.T.
Sede legale, Direzione e Uffici: via Uruguay, 20 - 35127 Padova - Tel. 049-870.16.16 - Fax 049-870.13.56 - Email info@iptonline.it - www.iptonline.it

Committente:	CAV S.p.a. Via Bottenigo, 64/A 30175 Venezia - Marghera
Progetto:	RIQUALIFICAZIONE DELL'IMPIANTO IDRICO ANTINCENDIO DELLA A57 TANGENZIALE DI MESTRE **PROGETTO ESECUTIVO**
Disegno n°:	T5.0
Oggetto:	STATO DI PROGETTO (Planimetria zona Bottenigo-Marghera e zona Carbonifera)
Scala:	1:1000
Commessa:	1500.25
File:	1500.25-T5

Revisione:	Data:	Descrizione:	Redazione:	Verifica:	Approvazione:
0	25/02/2016	Emissione	M.Frison	M.Frison	D. Ferro

Il Committente: CAV Concessioni Autostradali Venete S.p.A. Responsabile Unico del Procedimento Ing. Sabato Fusco

Il Progettista:

A termini di legge il presente documento è di proprietà della I.P.T. srl - E' VIETATA LA RIPRODUZIONE E TRASMISSIONE ANCHE PARZIALE senza preventiva autorizzazione.