PLANIMETRIA ZONA TERRAGLIO

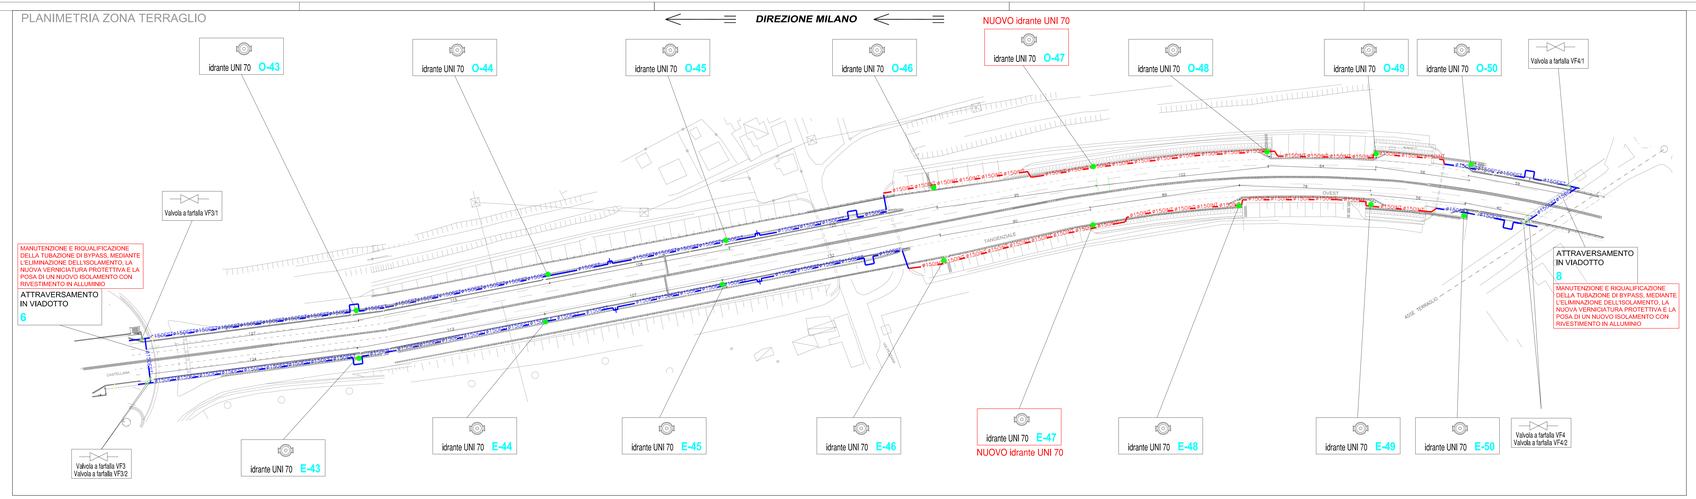
DIREZIONE MILANO
idrante UNI 70 O-43
idrante UNI 70 O-44
idrante UNI 70 O-45
idrante UNI 70 O-46
NUOVO idrante UNI 70
idrante UNI 70 O-47
idrante UNI 70 O-48
idrante UNI 70 O-49
idrante UNI 70 O-50
Valvola a farfalla VF4'1
Valvola a farfalla VF3'1
MANUTENZIONE E RIQUALIFICAZIONE DELLA TUBAZIONE DI BYPASS, MEDIANTE L'ELIMINAZIONE DELL'ISOLAMENTO, LA NUOVA VERNICIATURA PROTETTIVA E LA POSA DI UN NUOVO ISOLAMENTO CON RIVESTIMENTO IN ALLUMINIO
ATTRAVERSAMENTO IN VIADOTTO
6
ATTRAVERSAMENTO IN VIADOTTO
8
MANUTENZIONE E RIQUALIFICAZIONE DELLA TUBAZIONE DI BYPASS, MEDIANTE L'ELIMINAZIONE DELL'ISOLAMENTO, LA NUOVA VERNICIATURA PROTETTIVA E LA POSA DI UN NUOVO ISOLAMENTO CON RIVESTIMENTO IN ALLUMINIO
TANGENZIALE
AUTOSTRADA
AUTOSTRADA
AUTOSTRADA