NOTA BENE:

-FARE ATTENZIONE NELLA ZONA BOTTENIGO/MARGHERA DOVE E' PREVISTA LA POSA DEL NUOVO ANELLO AEREO, A RIDOSSO DELLE BARRIERE VI E' LA PRESENZA DI SOTTOSERVIZI ESISTENTI QUALI TELECOM, FIBRA OTTICA E SCARICHI;

-LA DITTA PRIMA DI ESEGUIRE QUALSIASI PERFORAZIONE E SCAVO DOVRA' VERIFICARE CON LA D.L. LA POSIZIONE ESATTA DEI SOTTOSERVIZI ED ESEGUIRE EVENTUALMENTE DELLE INDAGINI CONOSCITIVE;

-E' ONERE DELL'IMPRESA ESECUTRICE DELL'OPERA PRENDERE CONTATTO CON GLI ENTI GESTORI PER IL TRACCIAMENTO DEI SOTTOSERVIZI ESISTENTI

FOTO 1 RECINZIONE A RIDOSSO BARRIERE, POSA TUBAZIONE SU SELLE AEREE

FOTO 2 RECINZIONE A RIDOSSO BARRIERE, POSA TUBAZIONE SU SELLE AEREE

FOTO 3 PARTICOLARE MURETTO DA SCAVALCARE

PLANIMETRIA ZONA BOTTENIGO-MARGHERA

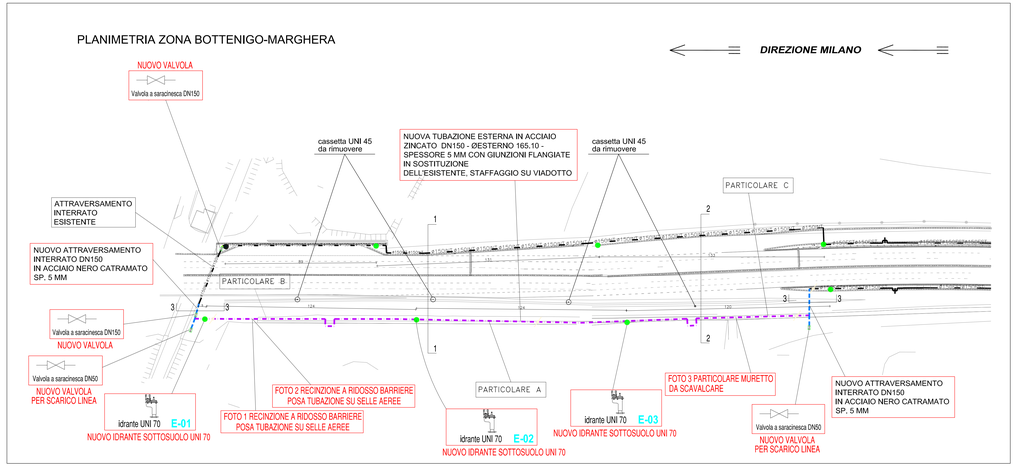

LEGENDA SIMBOLI

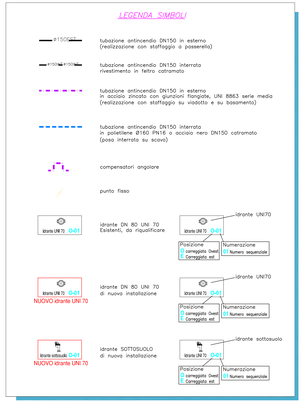

PLANIMETRIA ZONA FERROVIA 1-2 PLANIMETRIA ZONA ROTATORIA MIRANESE

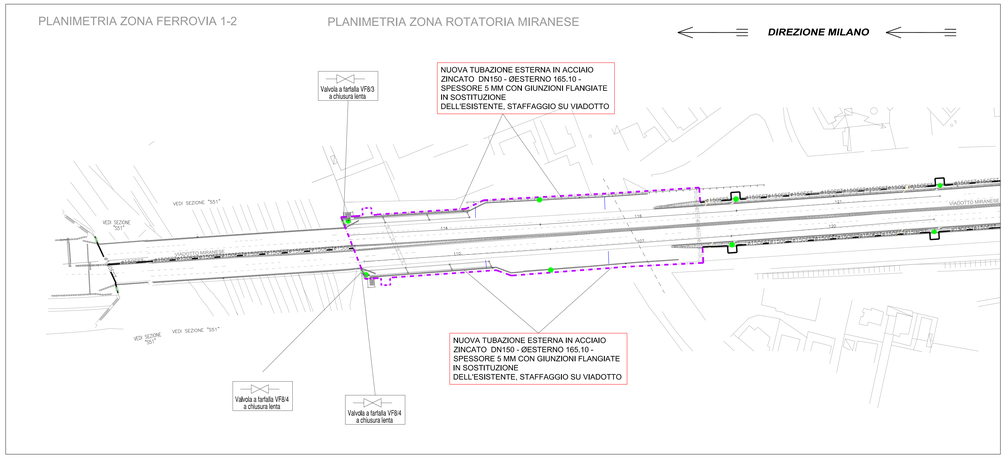

Concessioni Autostradali Venete - CAV S.p.A.
16 - 18
N. PROGETTO

INFRASTRUTTURE PER IL TERZIARIO srl I.P.T.
Sede legale, Direzione e Uffici: via Uruguay, 28 - 35127 Padova - Tel. 049-870.10.16 - Fax 049-870.13.56 - Email info@iptonline.it - www.iptonline.it

Committente: CAV S.p.a. Via Bottenigo, 64/A 30175 Venezia - Marghera	Progetto: RIQUALIFICAZIONE DELL'IMPIANTO IDRICO ANTINCENDIO DELLA A57 TANGENZIALE DI MESTRE **PROGETTO ESECUTIVO**	Disegno n°: T9.0
Oggetto: STATO DI PROGETTO (Planimetria zone d'intervento sul montante Dn 150 - Zona Bottenigo-Marghera e zona Miranese)		Scala: 1:1000
		Commessa: 1500.25
		File: 1500.25-T9

Revisione:	Data:	Descrizione:	Redazione:	Verifica:	Approvazione:
0	25/02/2016	Emissione	M.Frison	M.Frison	D. Ferro

Il Committente: CAV Concessioni Autostradali Venete S.p.A. Responsabile Unico del Procedimento Ing. Sabato Fusco	Il Progettista:

A termini di legge il presente documento è di proprietà della I.P.T. srl - E' VIETATA LA RIPRODUZIONE E TRASMISSIONE ANCHE PARZIALE senza preventiva autorizzazione.