Soluzione S - Planimetria area di intervento
scala 1:1000

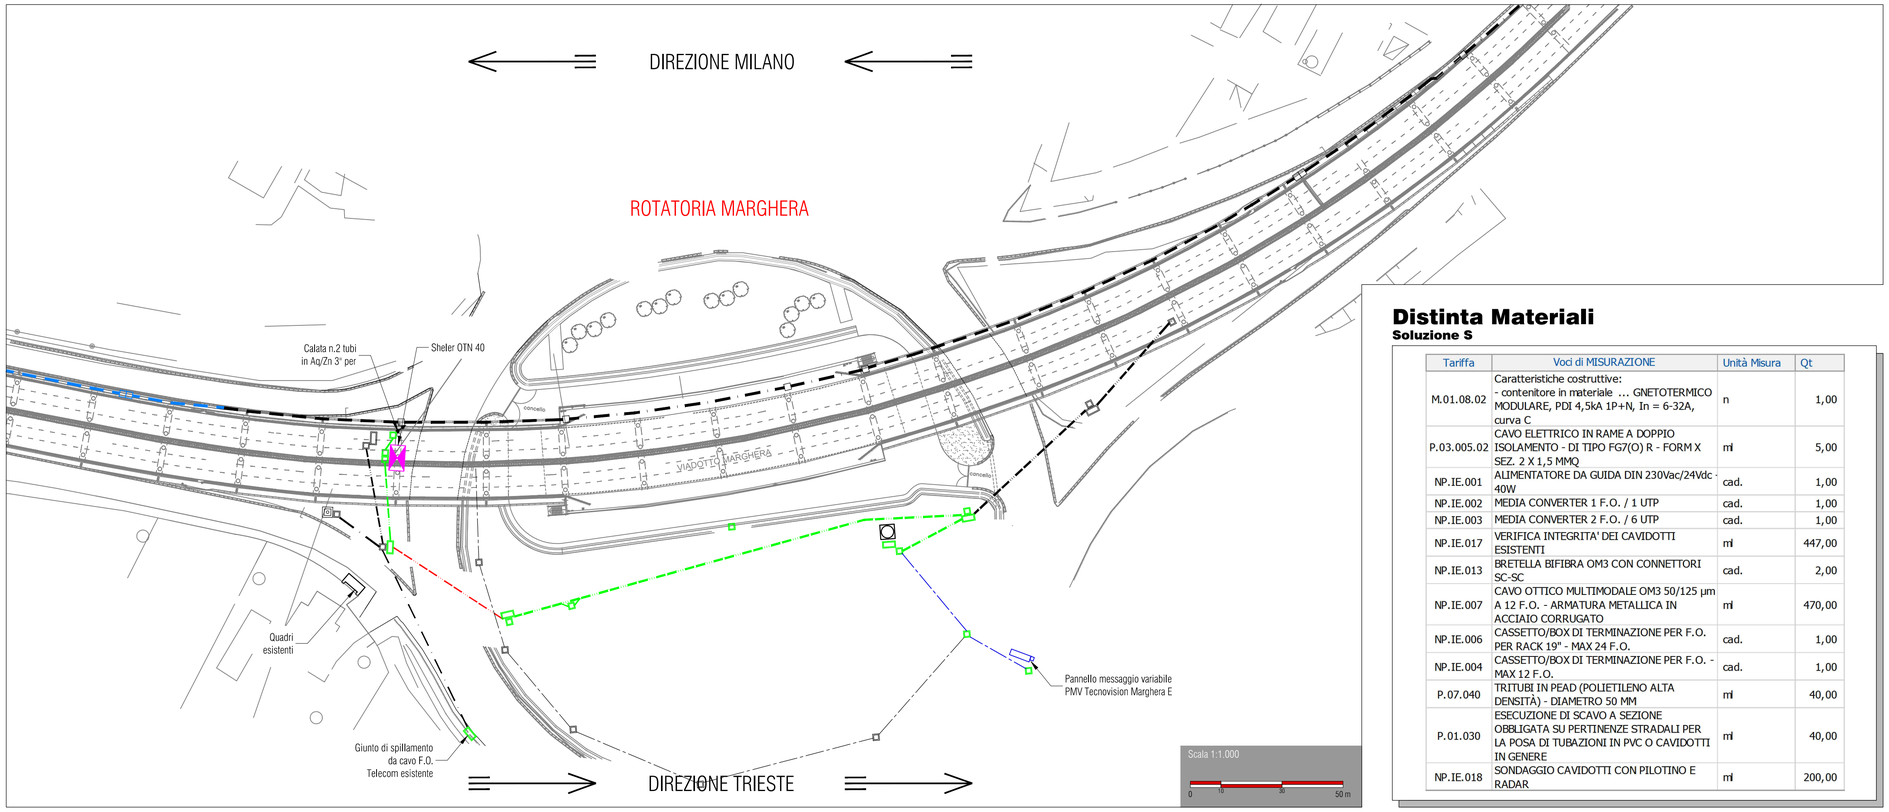

Distinta Materiali
Soluzione S

Tariffa	Voci di MISURAZIONE	Unità Misura	Qt
M.01.08.02	Caratteristiche costruttive: - contenitore in materiale ... GNETOTERMICO MODULARE, PDI 4,5kA 1P+N, In = 6-32A, curva C	n	1,00
P.03.005.02	CAVO ELETTRICO IN RAME A DOPPIO ISOLAMENTO - DI TIPO FG7(O) R - FORM X SEZ. 2 X 1,5 MMQ	ml	5,00
NP.IE.001	ALIMENTATORE DA GUIDA DIN 230Vac/24Vdc - 40W	cad.	1,00
NP.IE.002	MEDIA CONVERTER 1 F.O. / 1 UTP	cad.	1,00
NP.IE.003	MEDIA CONVERTER 2 F.O. / 6 UTP	cad.	1,00
NP.IE.017	VERIFICA INTEGRITA' DEI CAVIDOTTI ESISTENTI	ml	447,00
NP.IE.013	BRETELLA BIFIBRA OM3 CON CONNETTORI SC-SC	cad.	2,00
NP.IE.007	CAVO OTTICO MULTIMODALE OM3 50/125 µm A 12 F.O. - ARMATURA METALLICA IN ACCIAIO CORRUGATO	ml	470,00
NP.IE.006	CASSETTO/BOX DI TERMINAZIONE PER F.O. PER RACK 19" - MAX 24 F.O.	cad.	1,00
NP.IE.004	CASSETTO/BOX DI TERMINAZIONE PER F.O. - MAX 12 F.O.	cad.	1,00
P.07.040	TRITUBI IN PEAD (POLIETILENO ALTA DENSITÀ) - DIAMETRO 50 MM	ml	40,00
P.01.030	ESECUZIONE DI SCAVO A SEZIONE OBBLIGATA SU PERTINENZE STRADALI PER LA POSA DI TUBAZIONI IN PVC O CAVIDOTTI IN GENERE	ml	40,00
NP.IE.018	SONDAGGIO CAVIDOTTI CON PILOTINO E RADAR	ml	200,00

LEGENDA SIMBOLI

Simbolo	Descrizione	Cod. EPU
	Nuovo cavidotto in PEHD composto da: n. 3 tubi Ø 125mm	
	Nuovo cavidotto in PEHD composto da: n. 2 tubi Ø 125mm	
	Attraversamento con condotta interrata n°3 Ø125mm: (realizzato con perforazione teleguidata)	
	Attraversamento con condotta interrata n°2 Ø125mm: (realizzato con perforazione teleguidata)	
	Nuovo cavidotto composto da: n. 3 tubi in acciaio zincato 3" realizzato con staffaggio su struttura passerella	
	Nuovo cavidotto composto da: n. 3 tubi in acciaio zincato 3" realizzato con zancatura e/o staffaggio con mensole	
	Nuovo cavidotto composto da: n. 2 tubi in acciaio zincato 3" realizzato con zancatura e/o staffaggio con mensole	
	pozzetto rompitratta e derivazione in C.L.S. dim. 60x60x60cm Completo di chiusino in ghisa carrellabile (in rilevato)	
	pozzetto rompitratta e derivazione in C.L.S. dim. 120x80x80cm Completo di chiusino in ghisa carrellabile (in rilevato)	
	Cassetta rompitratta e derivazione in acciaio zincato (in viadotto)	
	Calata n. 2/3 tubi in acciaio zincato 3"	
	Shelter concentratore di campo esistente - Oggetto di intervento con inserimento apparati per F.O.	
	Pannello messaggio variabile esistente - Oggetto di intervento con inserimento apparati per F.O.	
1	Cavo ottico multimodale a 12 Fibre Ottiche OM3 50/125 µm A 12 F.O. - Armatura metallica in acciaio corrugato	NP.IE.007
2	Box di terminazione di edificio max 24 f.o.- Vedi specifiche su Particolare n°4	NP.IE.006
3	Box di terminazione di edificio max 12 f.o.- Vedi specifiche su Particolare n°3	NP.IE.004
4	Media Converter Manged 2FO + 6 UTP - Vedi specifiche su Particolare n°1	NP.IE.003
5	Alimentatore per apparati di campo 230Vac/12Vdc - 30W	NP.IE.001
6	Media Converter Manged 1FO + 1 UTP - Vedi specifiche su Particolare n°2	NP.IE.002
7	Box di terminazione di edificio max 12 f.o. in esecuzione da rack 19" - Vedi specifiche su Particolare n°5	NP.IE.005

Keymap
scala 1:50.000

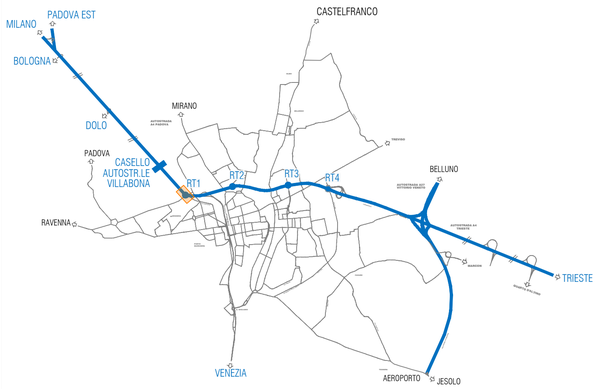

RT1: Rotonda di Marghera
RT2: Rotonda Miranese
RT3: Rotonda Castellana
RT4: Rotonda Terraglio

Soluzione S - Area oggetto di intervento

Soluzione S
Schema logico interconnessione in fibra ottica apparati in campo

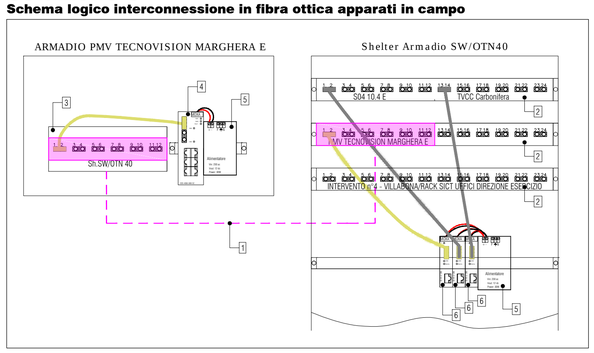

NOTE

1. I cavidotti, pozzetti, le vie cavo in genere e gli apparati di campo rappresentati nella planimetria sono già esistenti, se non diversamente specificato.
2. Le apparecchiature di colore nero non sono oggetto di intervento;
3. Le apparecchiature colorate sono oggetto di intervento;
4. I cavidotti, pozzetti, le vie cavo in genere colorate saranno utilizzate per l'infilaggio delle fibre ottiche previste a progetto
5. Il collegamento cavi FO nel cassetti 12 fibre ottiche dei PMV/BM ed apparati in genere avviene secondo il seguente schema:
   5.1. FO 1-6 spillate entrambi i lati;
   5.2. FO 7-12 giuntate dritte.

Apparecchiature in campo
Particolari fotografici e dimensionali

Particolare 1
Media Converter tipo MOXA - Modello EDS-408A-MM-SC

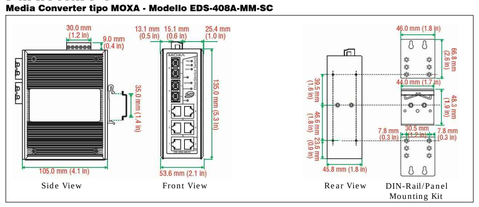

Particolare 2
Media Converter tipo MOXA - Modello IMC-21-M-SC

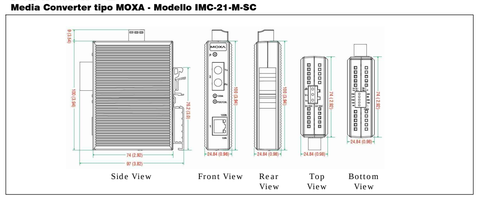

Particolare 3
Nodo ottico 12 FO - Giunzione/Terminazione

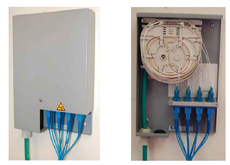

NODO OTTICO 12 F.O. - GIUNZIONE TERMINAZIONE

- moduli di giunzione tipo SF ridotto;
- 12 terminazioni tipo SC.

Descrizione generale:
Il Nodo Ottico consente l'attestazione di massimo due cavi, la giunzione con semibretelle e la terminazione di 12 fibre ottiche.
Caratteristiche:
Il nodo ottico può essere fissato a muro con due stop. L'entrata del cavo è a sinistra. L'uscita bretelle è a destra.
Il coperchio si aggancia superiormente alla base e si blocca con una vite.
Colore RAL 7001.
Dimensioni di massimo ingombro:
(L x P x H) 160 x 50 x 240 mm

Particolare 4
Nodo ottico 24 FO - Giunzione/Terminazione

MODULO OTTICO COMPATTO M.O.C. 24 FIBRE OTTICHE

- 24 fibre ottiche, standard 1,5 unità 19 pollici moduli di giunzione tipo SE;
- 24 terminazioni SC;
- standard 1.5 unità 19 pollici;
- 24 giunzioni;

Descrizione generale:
Ogni singolo cassetto consente l'attestazione e lo sfioccamento di massimo 2 cavi, la giunzione di 24 fibre ottiche e la terminazione di 24 bretelle di collegamento.
Caratteristiche:
Può essere installato all'interno di telai ETSI N3 standard o equipaggiati con montanti a 19". Il fissaggio ai montanti può essere anteriore o posteriore. L'ingresso cavo è posto sul lato sinistro. L'uscita delle bretelle è posta sul lato destro.
I moduli di giunzione sono del tipo SE.
Dimensioni di massimo ingombro:
(L x H x P) 440 x 66 x 280 mm

CONCESSIONI AUTOSTRADALI VENETE
Concessioni Autostradali Venete CAV S.p.a. - Via Bottenigo, 64/A 30175 Venezia

DIREZIONE TECNICA

RIQUALIFICAZIONE DELLA RETE IN FIBRA OTTICA
A SERVIZIO DEGLI IMPIANTI DI CONTROLLO DEL TRAFFICO
E DELLA SEDE DIREZIONALE

PROGETTO ESECUTIVO

INTERVENTO 1
FO Tangenziale di Mestre
Soluzione S - Planimetria area di intervento e schema logico connessioni F.O. (Shelter OTN40-PMV tecnovision Margh. Est)
A57 Km 10,800

Elab .n. **E_01.23**

Scala : Varie

IL RESPONSABILE UNICO DEL PROCEDIMENTO
Ing. Sabato Fusco

IL PROGETTISTA
Ing. Arch. Alessandro Checchin

Collaboratori alla progettazione:
Per.Ind. Emanuele Tassetto
Ing. Stefano Muffato
Ing. Alessandro Sartori

sinèrgo
Sinergo Spa - via Ca' Bembo 152 - 30030 Maerne di Martellago - Venezia - Italia
tel. 041.2642511 fax 041.2642501
sinergospa.com

Rev.	Descrizione	Redatto	Controllato	Approvato	Data
01	Prima emissione	E. Tassetto	F. Vianello	A. Checchin	Gennaio 2016
02					
03					
04					

File: **15095-01_E_01.23_TAV_r00**