PIANTA PIANO TERRA - STATO DI PROGETTO - Scala 1:50

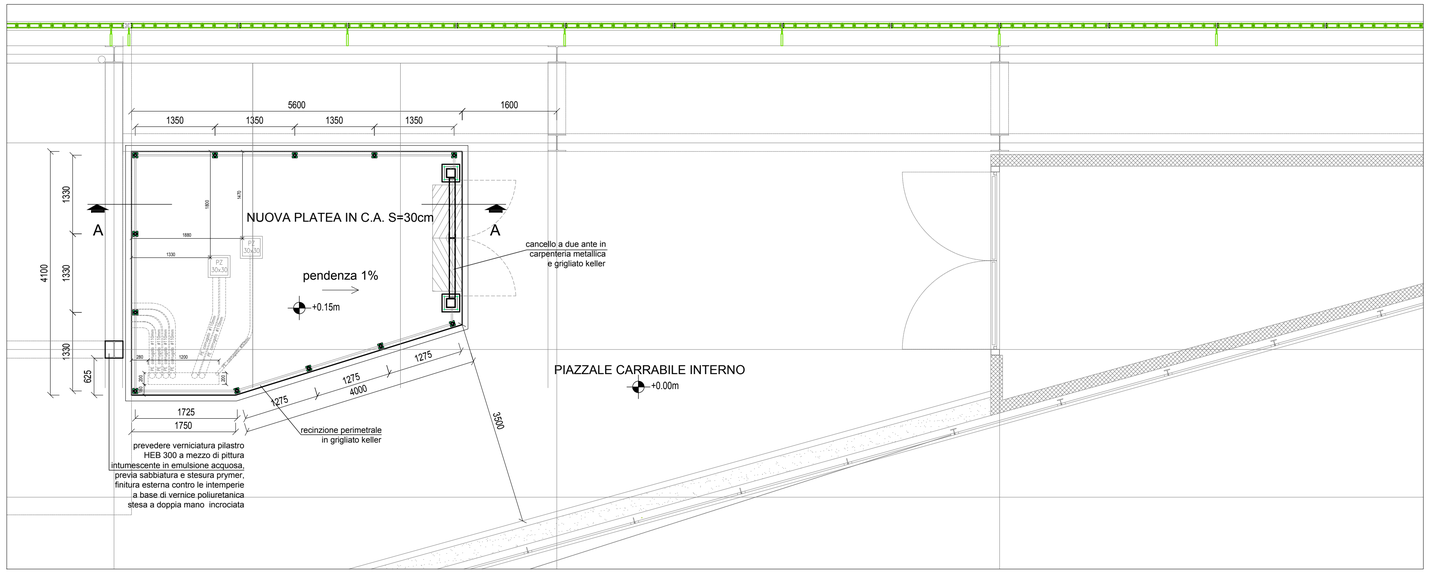

PARTICOLARE RECINZIONE - scala 1:20

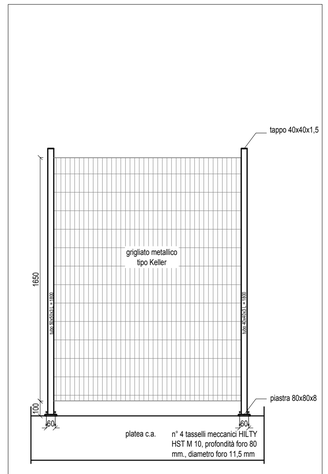

DISTINTA PANNELLI VERTICALI IN GRIGLIATO KELLER

n° 3 - dim. (h)1650x1235 mm
n° 3 - dim. (h)1650x1290 mm
n° 4 - dim. (h)1650x1310 mm
n° 1 - dim (h)1650x1680mm

KEY PLAN - Scala 1:500

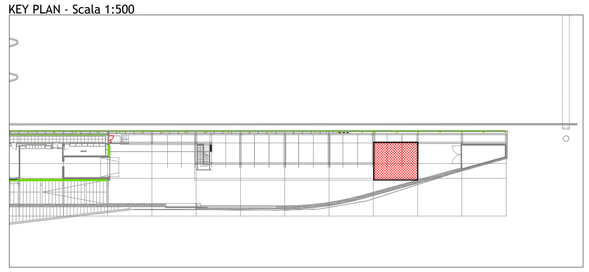

SEZIONE A-A - Scala 1:20

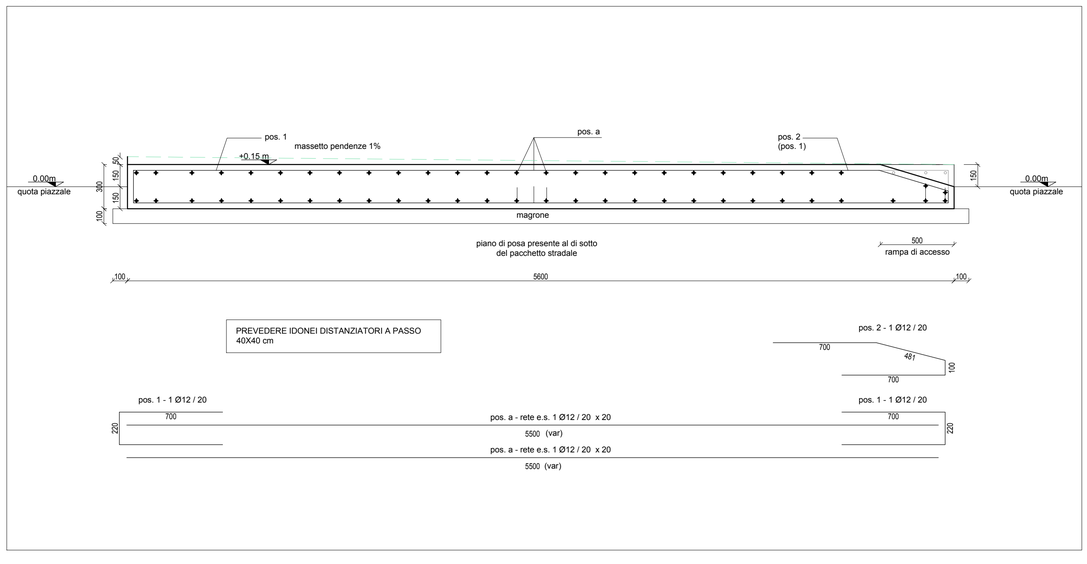

PARTICOLARE CANCELLO METALLICO - scala 1:20

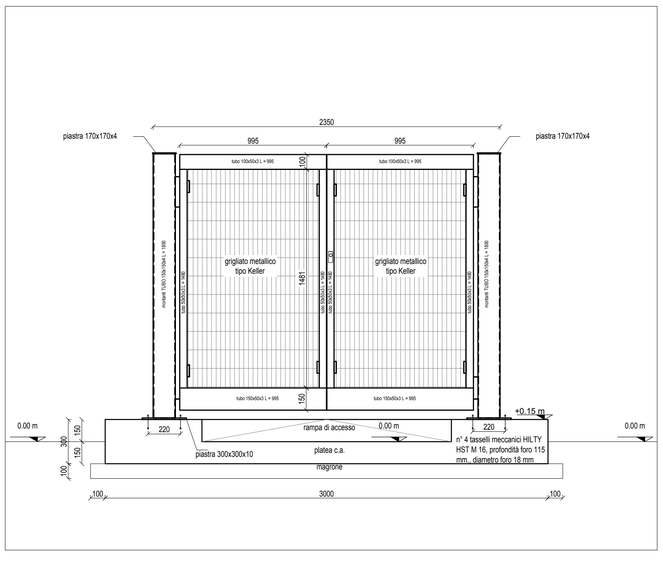

Concessioni Autostradali Venete - CAV S.p.A.

18 - 02

N. PROGETTO

CONCESSIONI AUTOSTRADALI VENETE

Concessioni Autostradali Venete CAV S.p.a. - Via Bottenigo, 64/A 30175 Venezia

AREA TECNICA

PROGETTO ESECUTIVO PER LA REALIZZAZIONE DEL NUOVO DATACENTER PRESSO LA STAZIONE AUTOSTRADALE DI PADOVA EST (PD) E PER L'ADEGUAMENTO IMPIANTISTICO E CONSOLIDAMENTO INFRASTRUTTURALE DEL DATA CENTER DELLA SEDE DI MARGHERA (VE)

PROGETTO ESECUTIVO

DATA CENTER SECONDARIO PADOVA
PIANTA PIANO TERRA
PLATEA DI ALLOGGIAMENTO GRUPPO ELETTROGENO

Elab .n.

ARC04

Scala - 1:50

IL RESPONSABILE UNICO DEL PROCEDIMENTO
Ing. Sabato Fusco

IL PROGETTISTA
Ing. Serafini Diego

ELABORAZIONE A CURA DI:
DBA Progetti S.p.A.
SEDE OPERATIVA:
Viale Felissent 20/D
31050 - Villorba (TV)
SEDE LEGALE:
Piazza Roma, 19
32045 - Santo Stefano di Cadore (BL)
P.IVA: 00812680254 – c.s. 500.000,00 i.v.
REG.IMPRESE e C.F.: BL 01673560304
D B A PROGETTI

CONSULENZA:

PROGETTAZIONE SPECIALISTICA:
Ing. Serafini Diego

ORDINE DEGLI INGEGNERI Dott. Ing. SERAFINI Diego Sez. A Iscr. n. 3457 della Prov. di Belluno

Rev.	Descrizione	Redatto	Controllato	Approvato	Data
00	Prima emissione	G.R.	G.R.	D.S.	29/09/2017
01	Prima revisione	G.R.	G.R.	D.S.	12/02/2018
02					
03					

Codice Progetto : 02009024_PE0_ARC_DIS_04R1.dwg