


Comune di Mirano

Comune di Martellago

Comune di Spinea

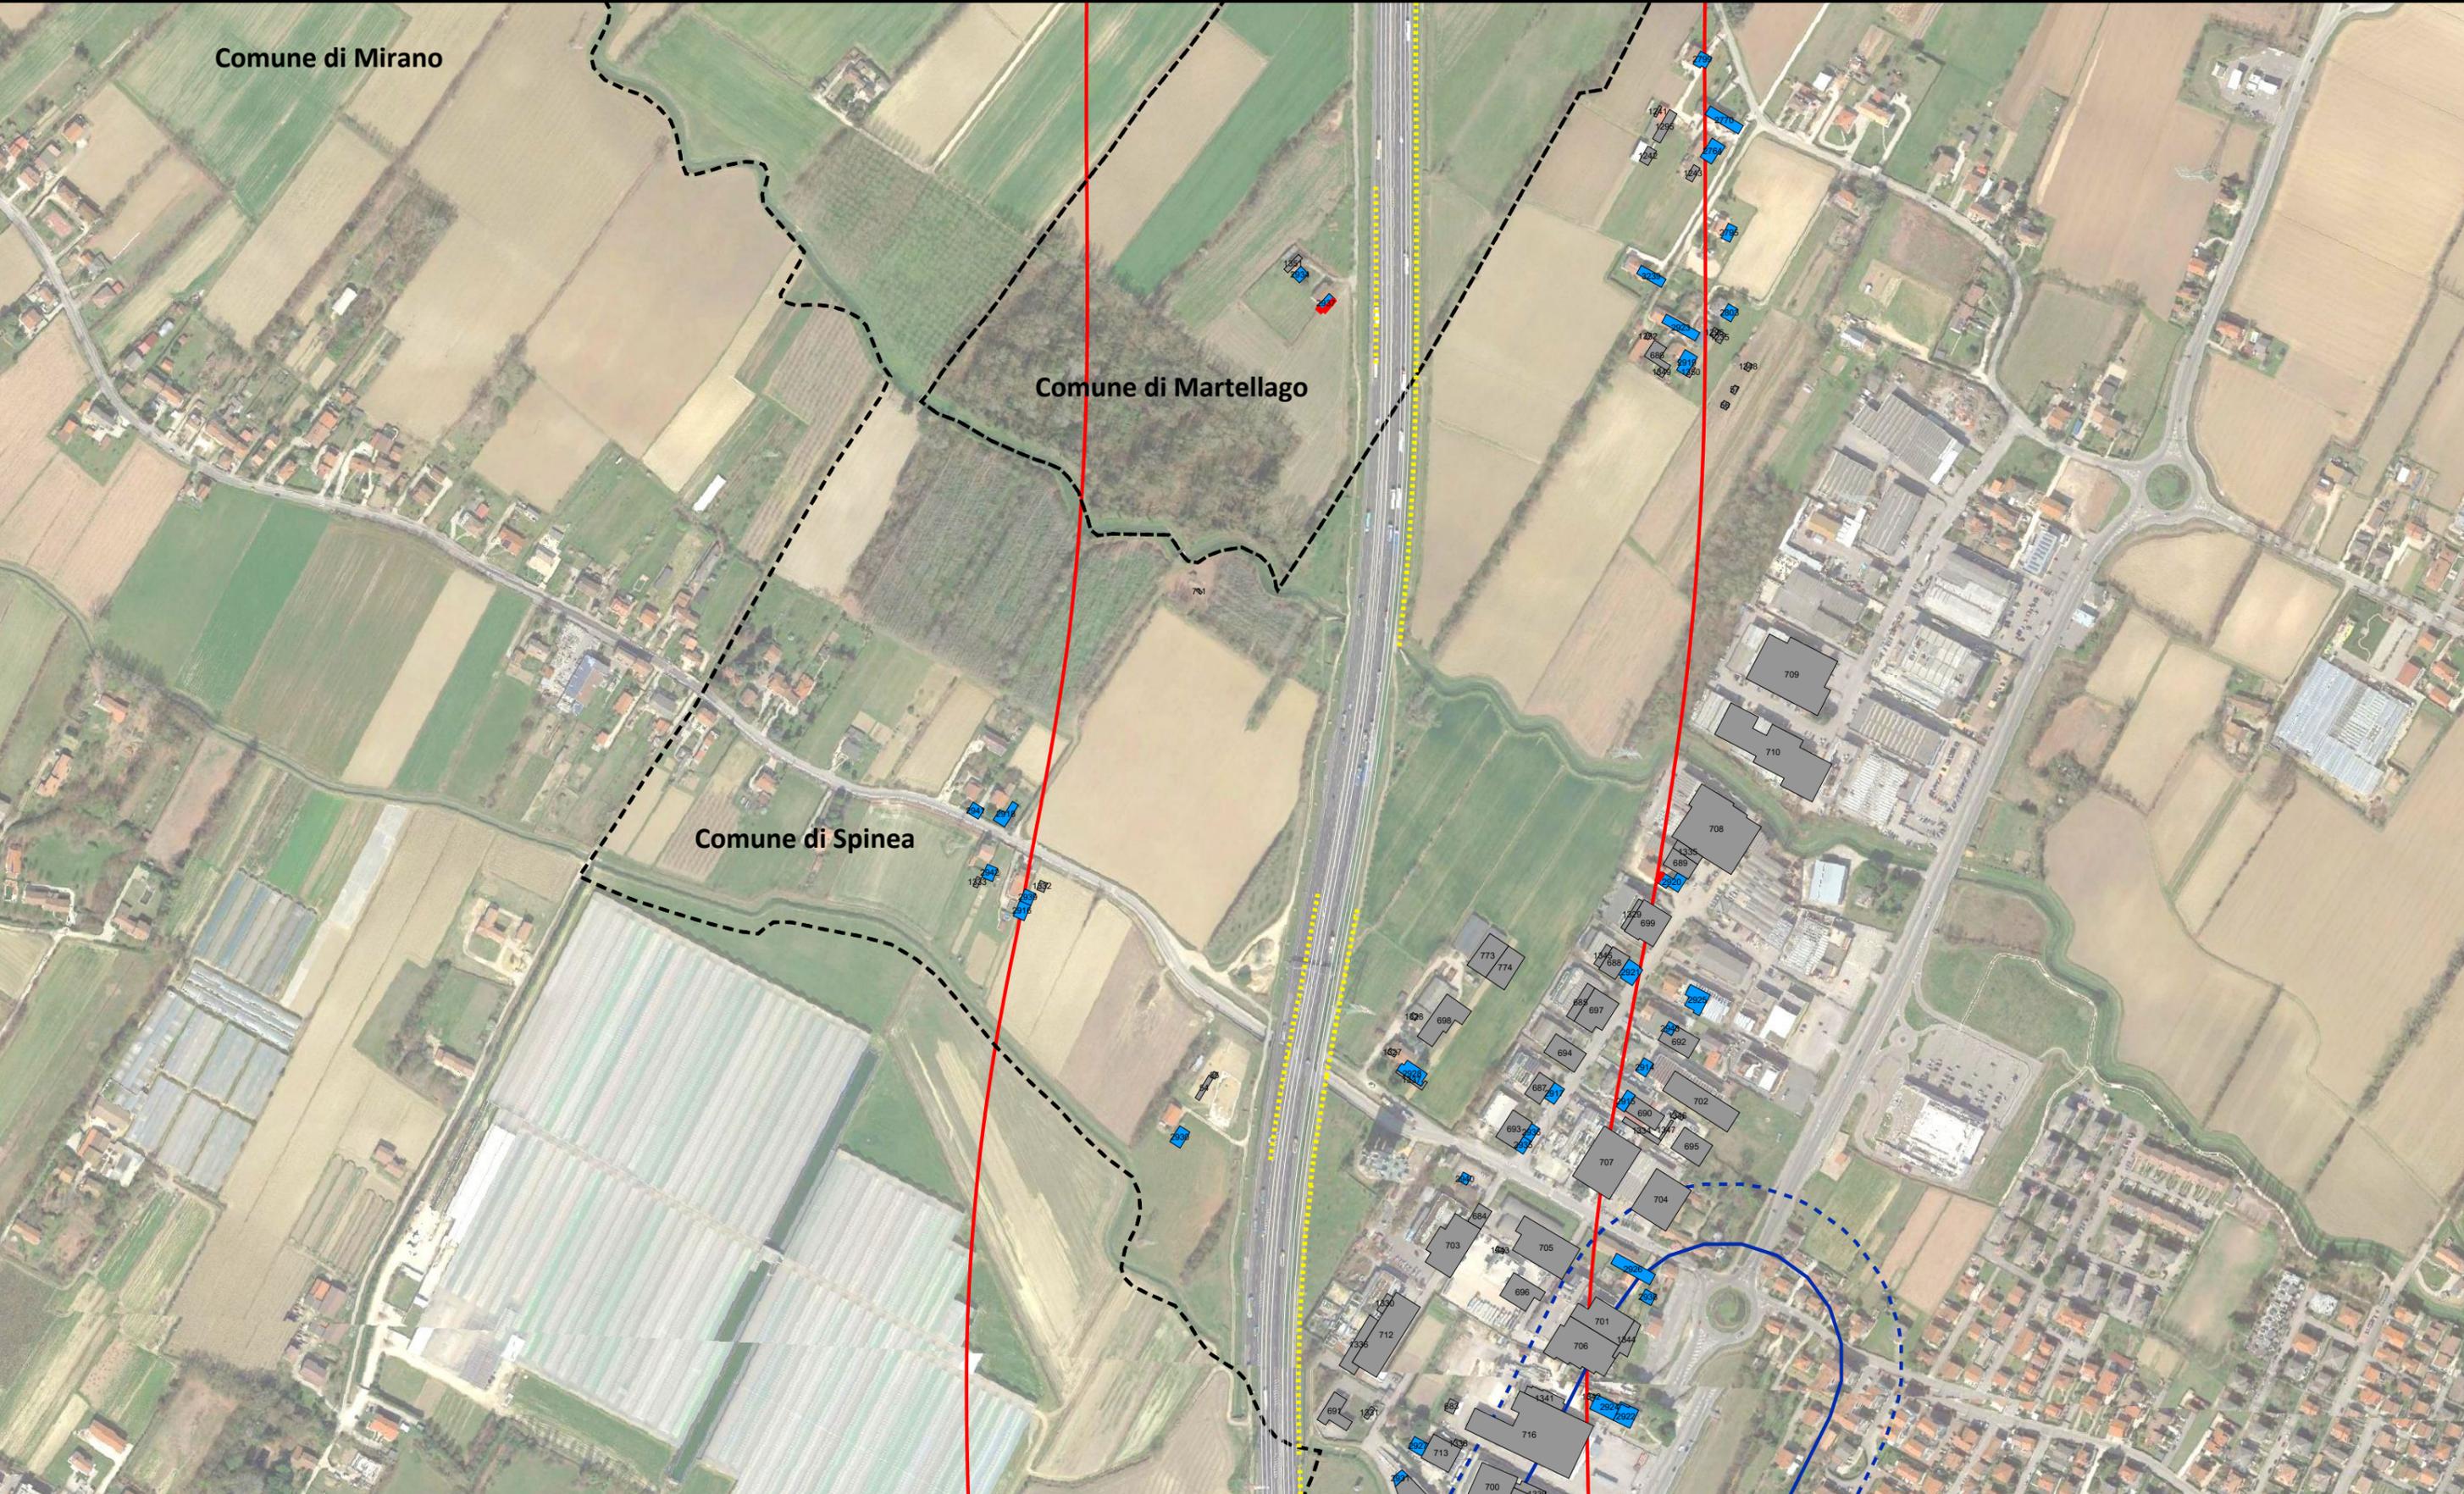

AUTOSTRADA A4, PASSANTE DI MESTRE, TANGENZIALE A57 E RACCORDO MARCO POLO - Misurazioni, rilievi ed elaborazioni ai fini del D.M. 29/11/2000
MAPPATURA ACUSTICA



LEGENDA	Ricettori		Riferimenti territoriali		Fasce di pertinenza acustica infrastrutture concorsuali		Interventi antirumore		Quadro di riferimento		TITOLO ELABORATO E DESCRIZIONE		
											Rev.	Data	Scala
											0	Ottobre 2023	1:5000
	Edifici abitativi	Edifici abitativi facciate con criticità acustica	Fascia unica (250 m)	Confine comunale	A - Autostrada	B - Extraurbane principali	Barriere esistenti	Apertura tunnel			TAVOLA 13 - PDM Post Operam Piano di risanamento acustico periodo notturno		
	Edifici sensibili	Edifici sensibili facciate con criticità acustica	Asse infrastruttura	C - Extraurbane secondarie	D - Urbane di scorrimento	Interno tunnel	Apertura tunnel	Interno tunnel					
	Edifici non abitativi				Ferrovie	Ricevitore	Ricevitore						

