





SDP - Pianta controsoffitti piano terra  
scala 1:100

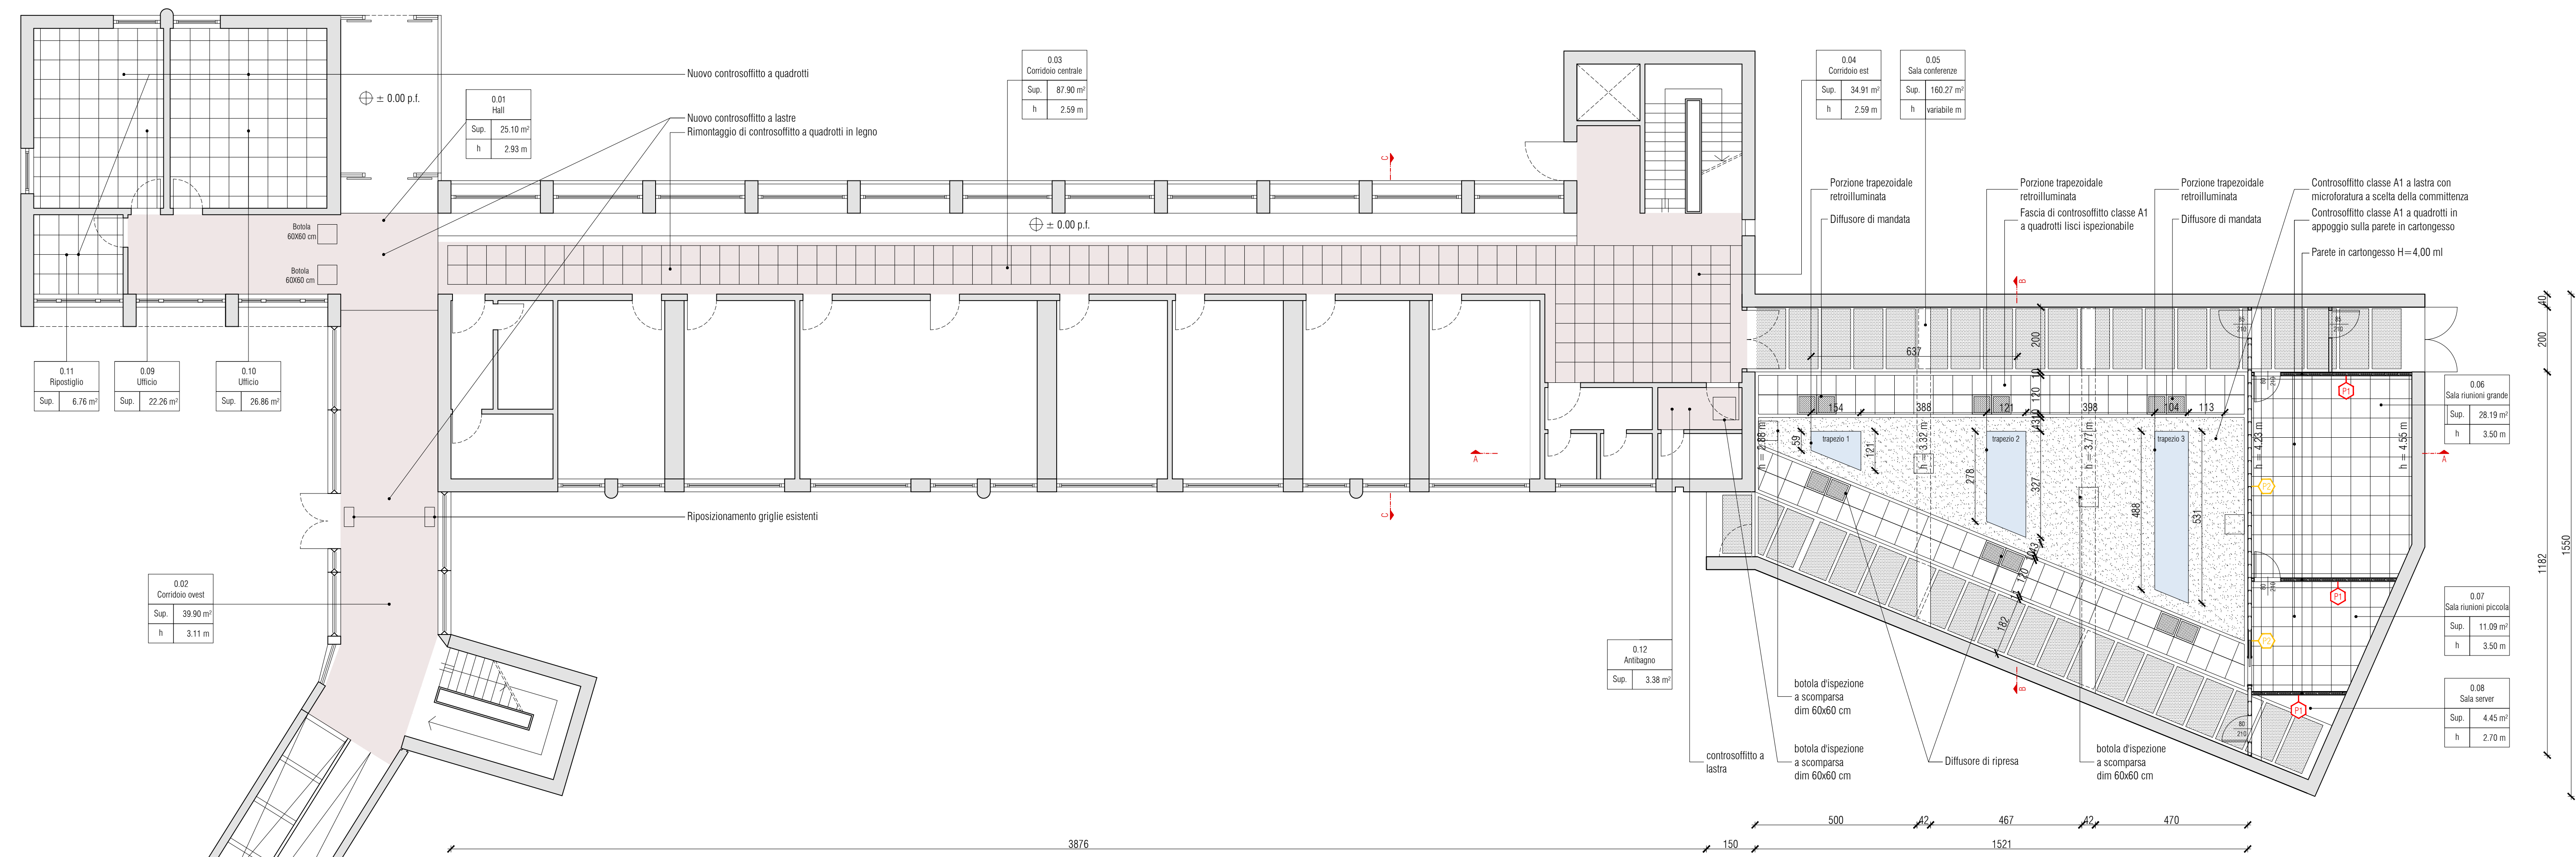


SDP - Pianta controsoffitti piano primo  
scala 1:100

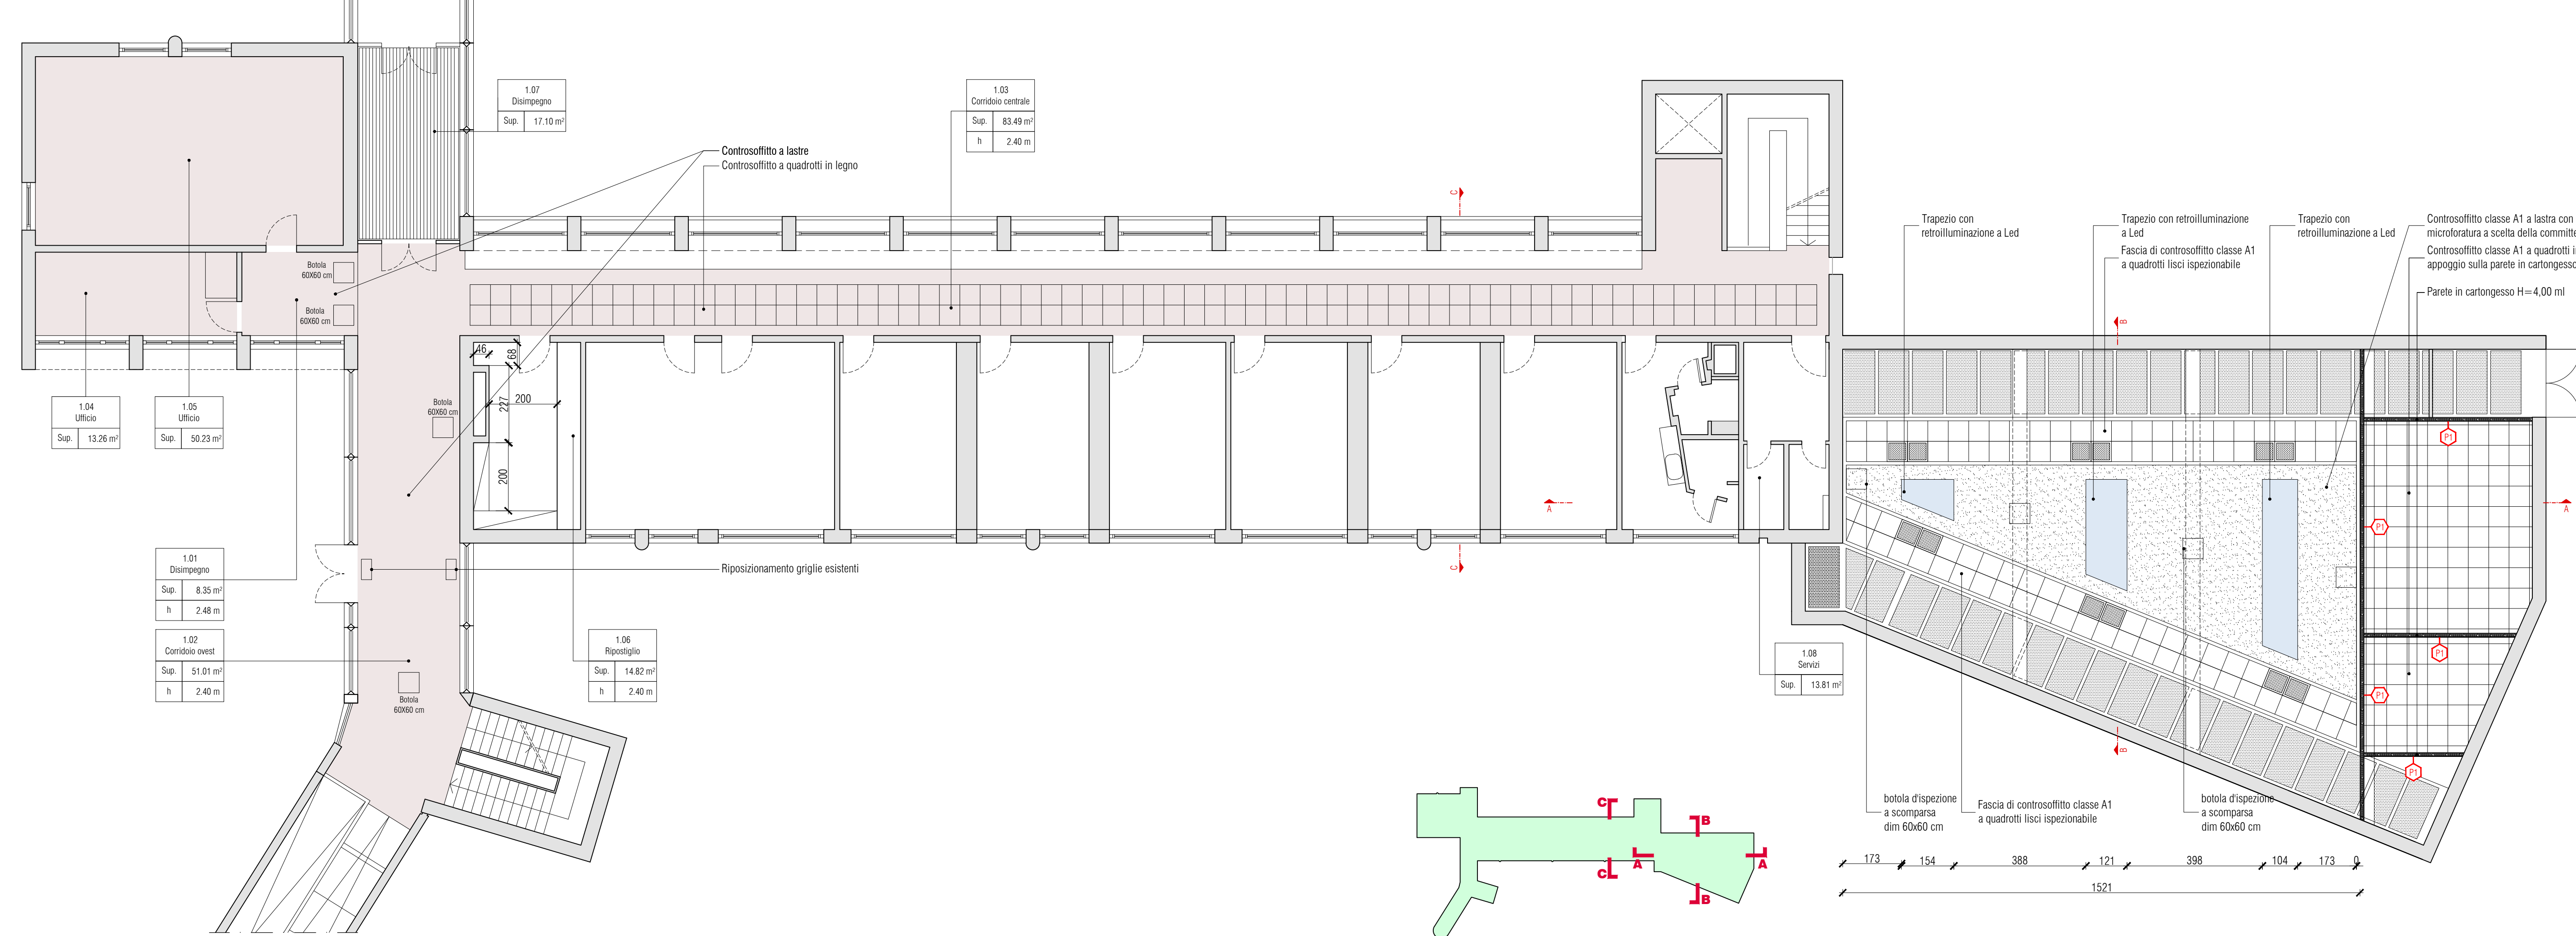


SDP - Descrizione del trapezio retroilluminato tipo

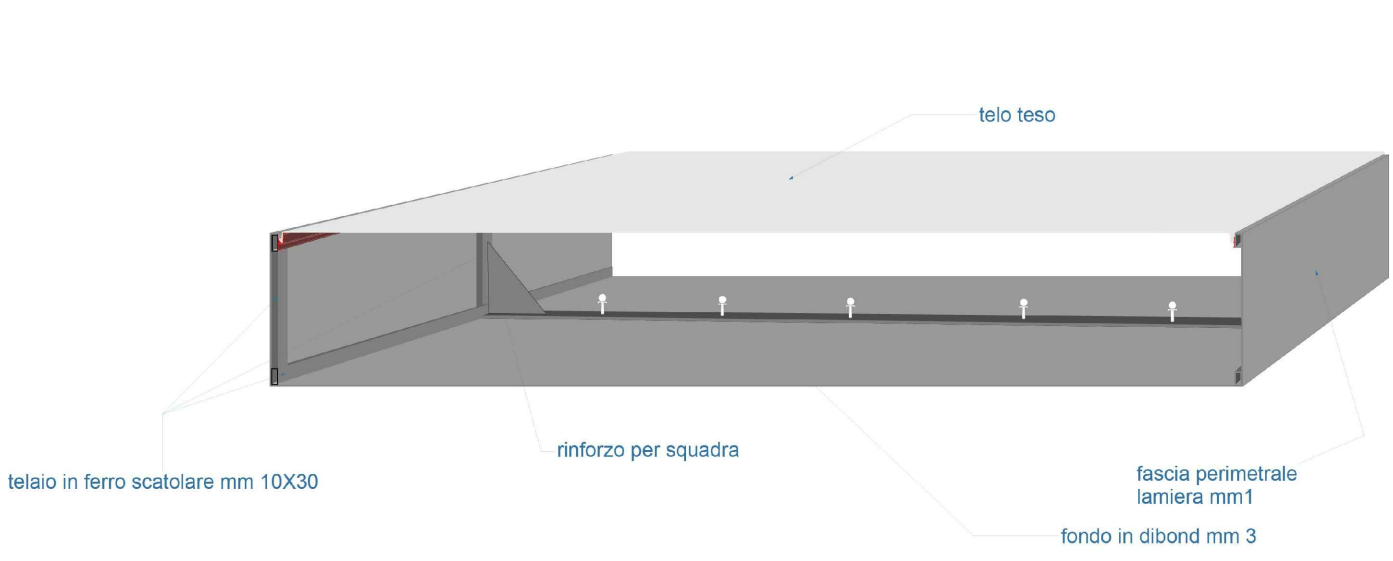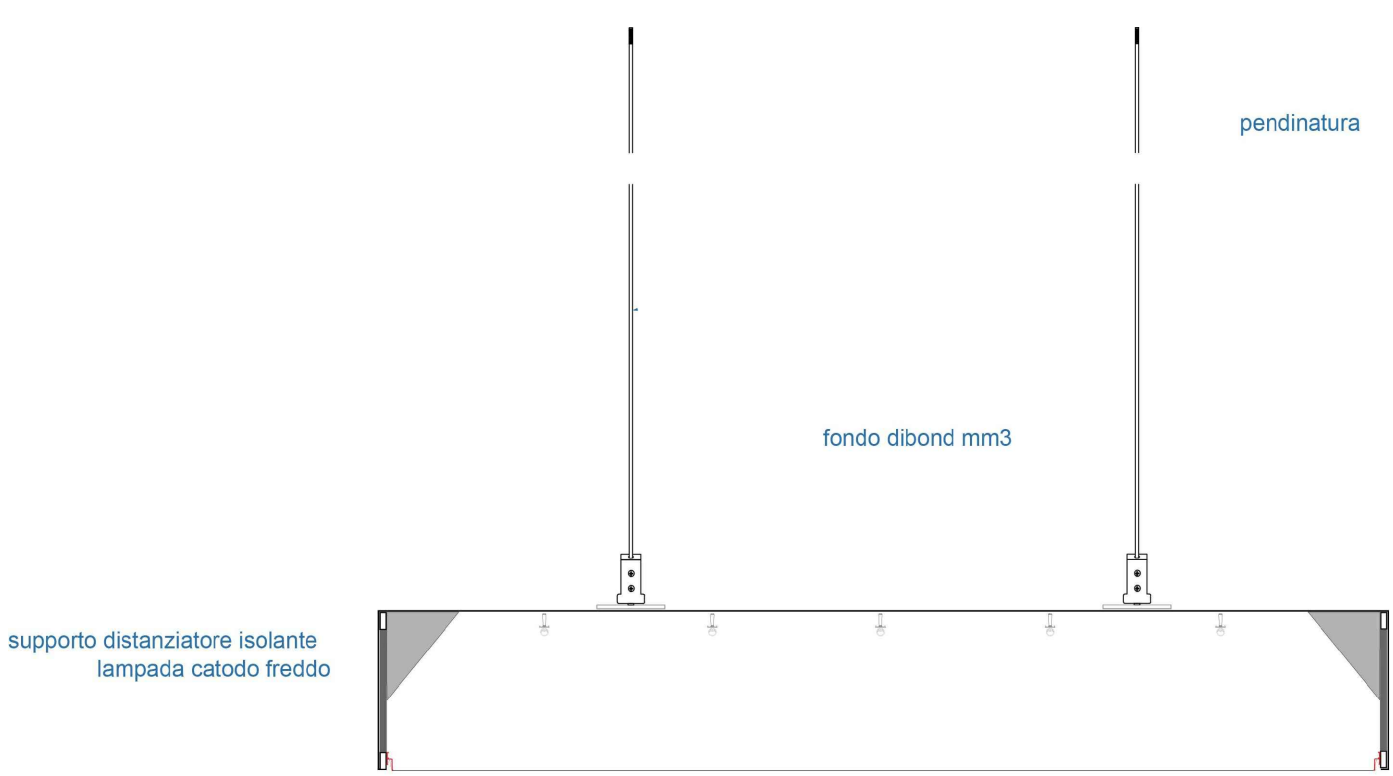

SDP - Abaco delle pareti

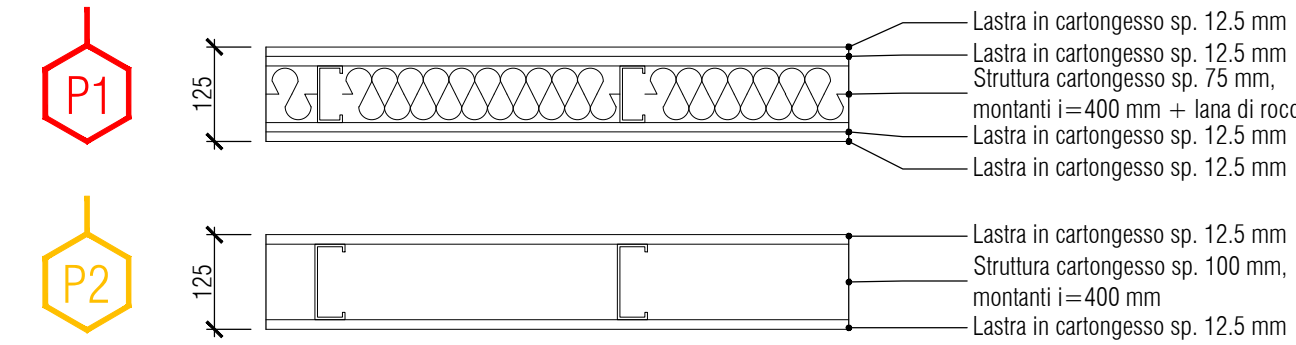


SDP - Assonometria del controsoffitto

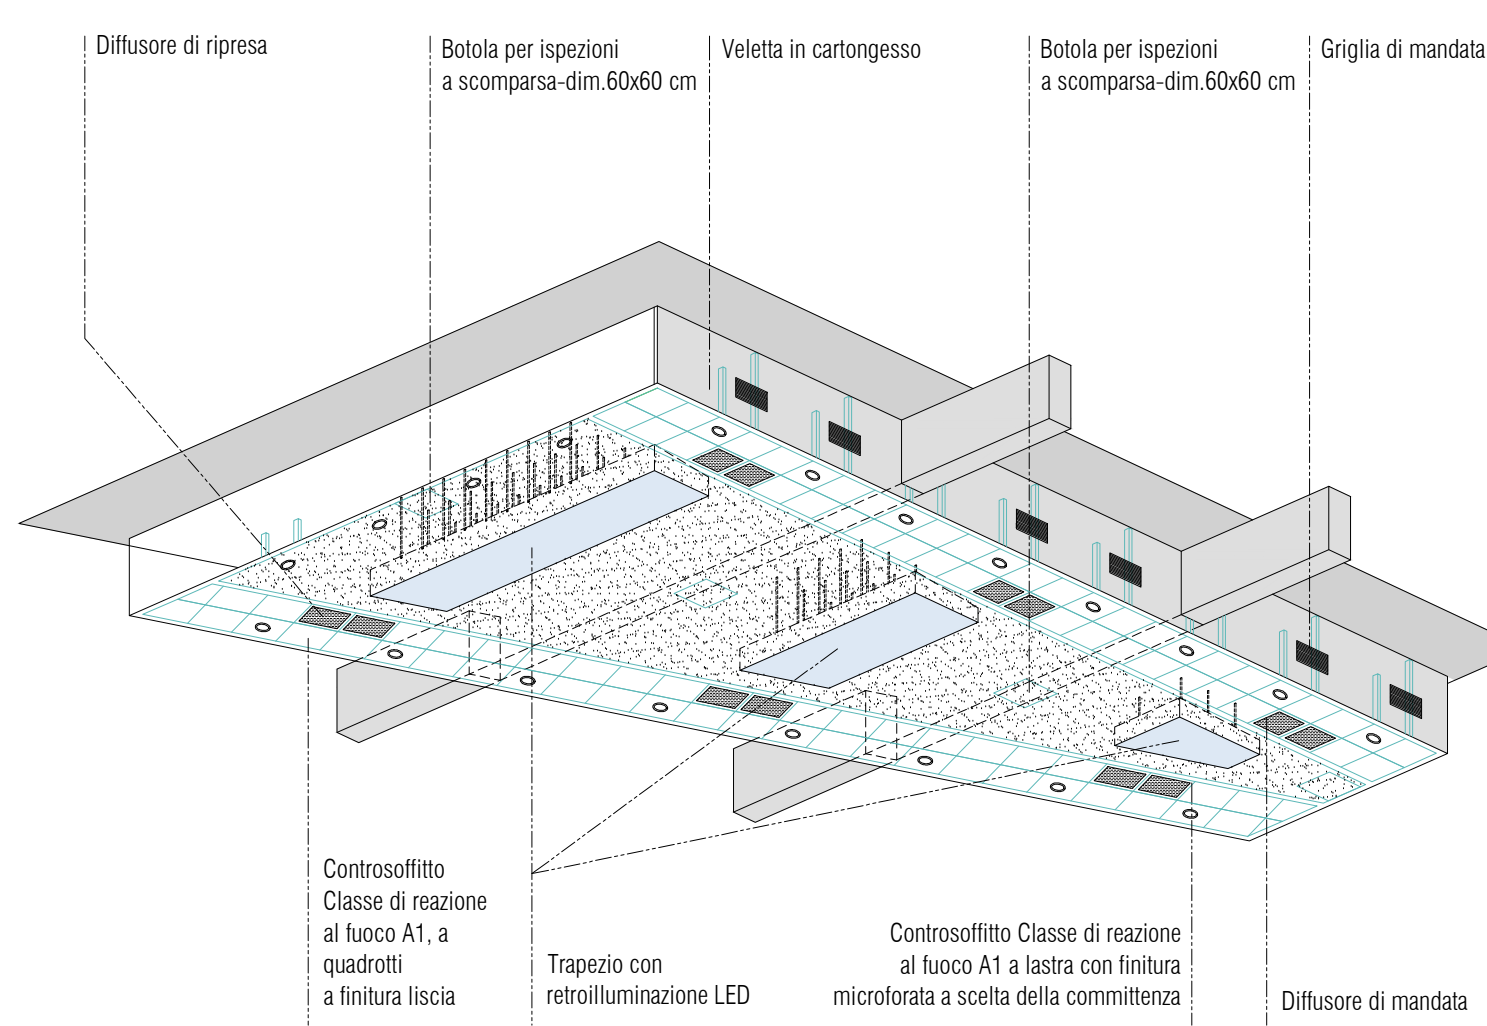


SDP - Schema tipo pendinature  
Note


La posizione delle travettature per l'ancoraggio dei trapezi luminosi dovrà essere verificata in cantiere in fase di esecuzione dei lavori

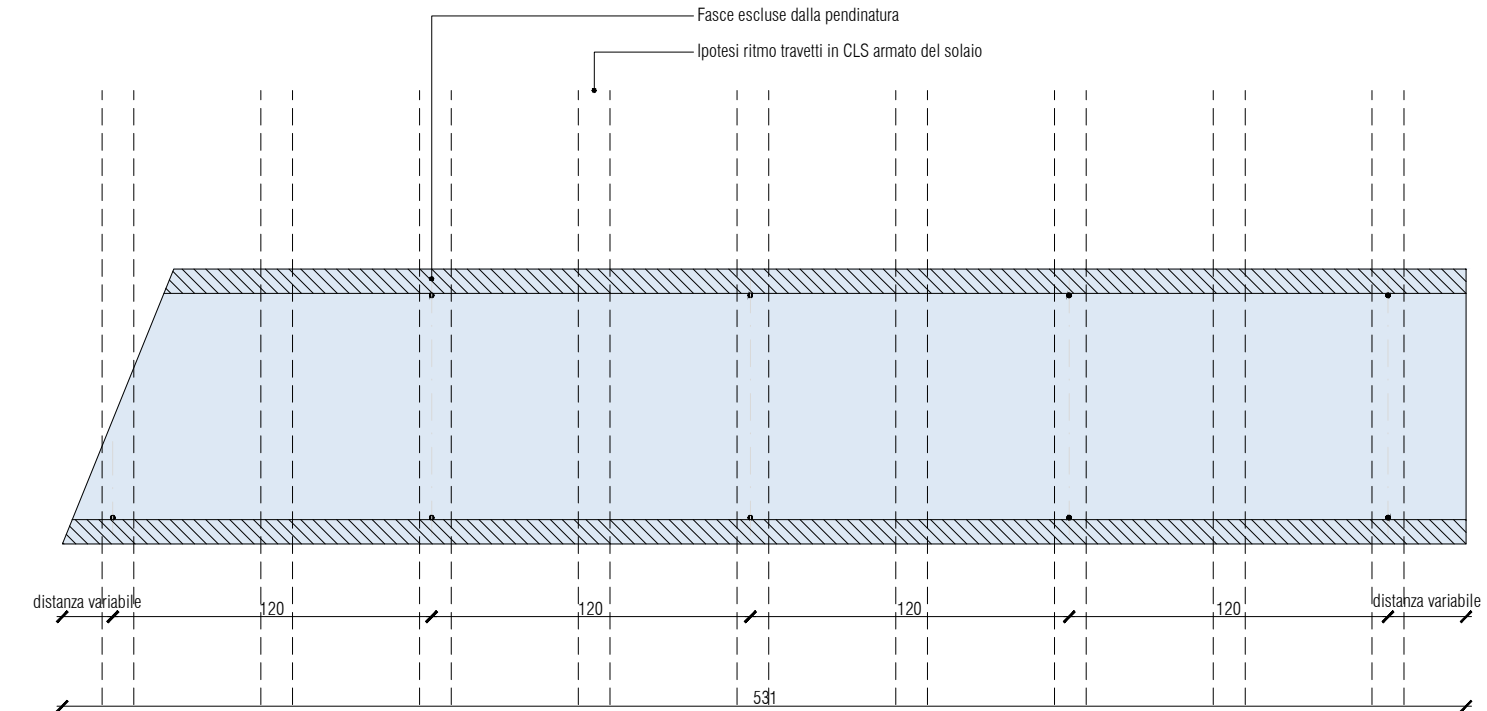


SDP - Sezione A-A  
scala 1:100

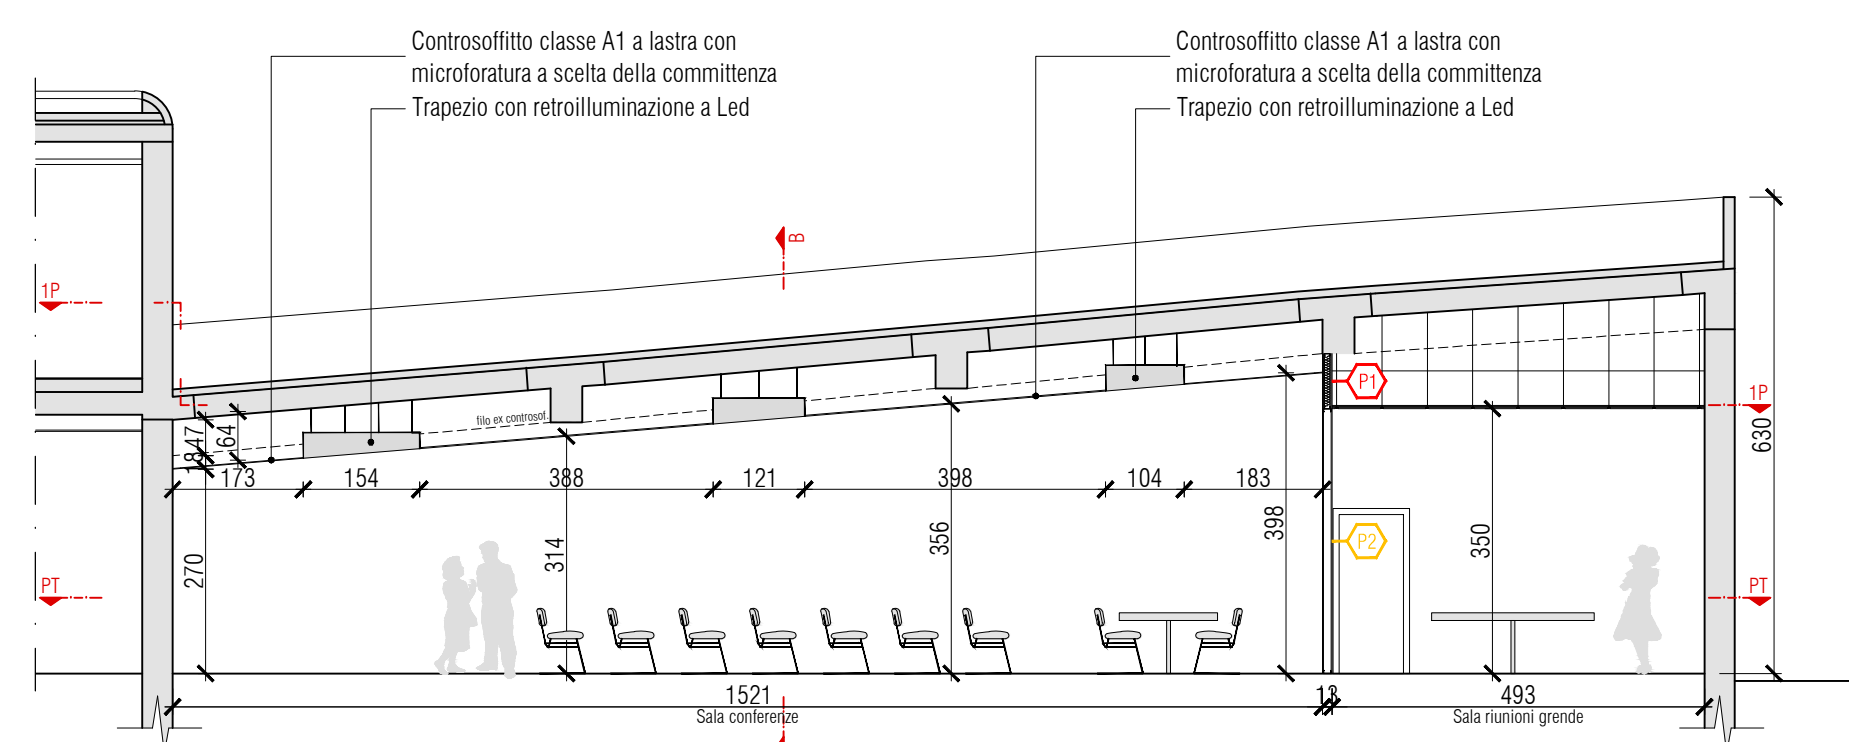

SDP - Sezione C-C  
scala 1:100

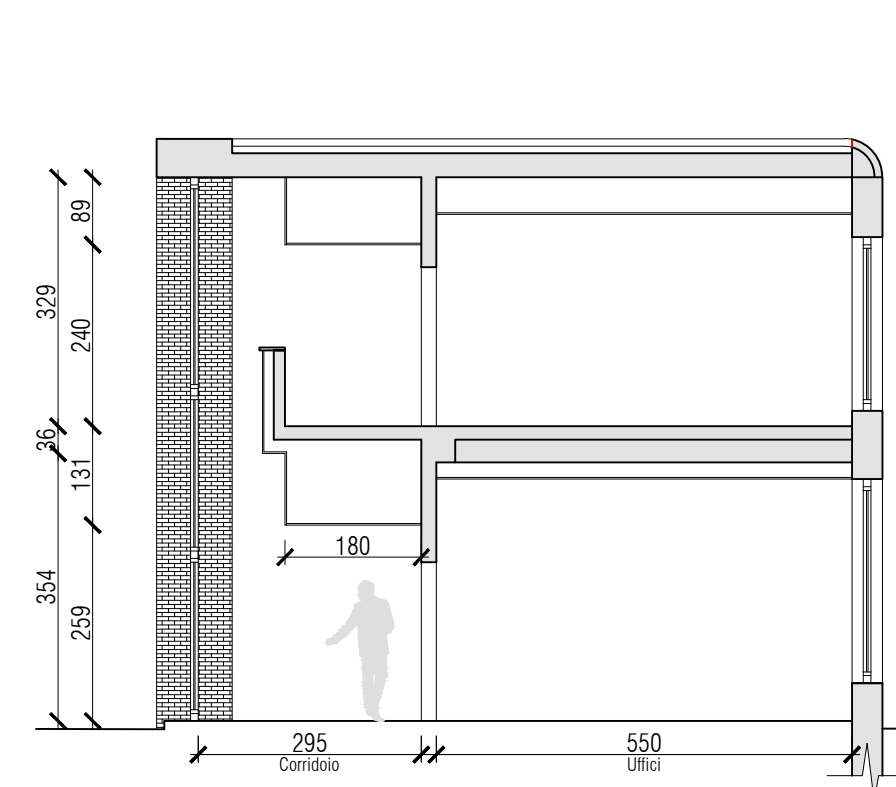

SDP - Sezione B-B  
scala 1:100

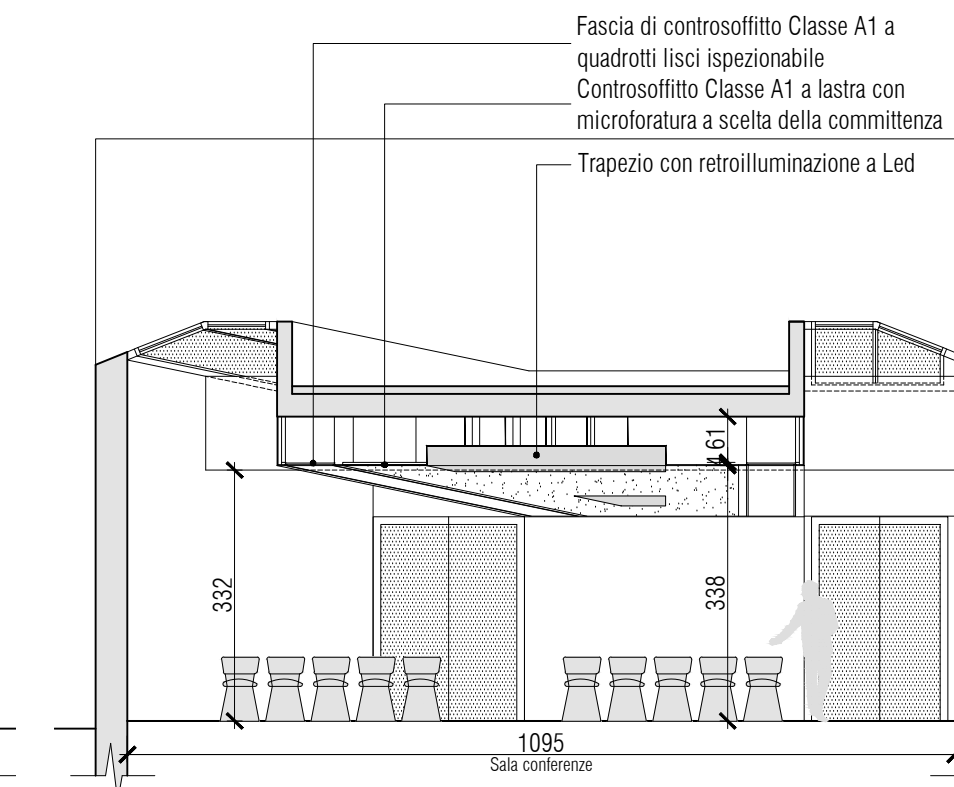

CONCESSIONI AUTOSTRADALI VENETE

17-02

N. PROGETTO

AREA TECNICA

RIQUALIFICAZIONE DELL'IMPIANTO DI CONDIZIONAMENTO DEL FABBRICATO DIREZIONE GENERALE ED AMMINISTRATIVA DELLA STAZIONE AUTOSTRADE DI VENEZIA-MESTRE

PROGETTO ESECUTIVO

Elab. n. 2.4

STATO DI PROGETTO  
Pianta dei controsoffitti

IL RESPONSABILE UNICO DEL PROCEDIMENTO  
Ing. Sabato Fusaro

IL PROGETTISTA  
Ing. Filippo Bittante

ELABORAZIONE A CURA DI:  
Arch. Erika Fusaro  
Per. Ind. Mauro Simonato  
Ing. Marco Vincenzi

sinergo

Sinergo Spa - via Ca' Bembo 150 - 30100  
Mestre di Montebelluna - Venezia - Italy  
tel. 041 2662511 - fax 041 604081  
sinergospa.com - info@sinergospa.com

| Rev. | Descrizione   | Redatto | Controllato | Approvato | Data       |
|------|---------------|---------|-------------|-----------|------------|
| 00   | prima stesura | E.F.    | F.B.        | F.B.      | 07.12.2016 |
| 01   | aggiornamento | E.F.    | F.B.        | F.B.      | 02.02.2017 |
| 02   |               |         |             |           |            |
| 03   |               |         |             |           |            |

Codice Progetto :