



TAV.01

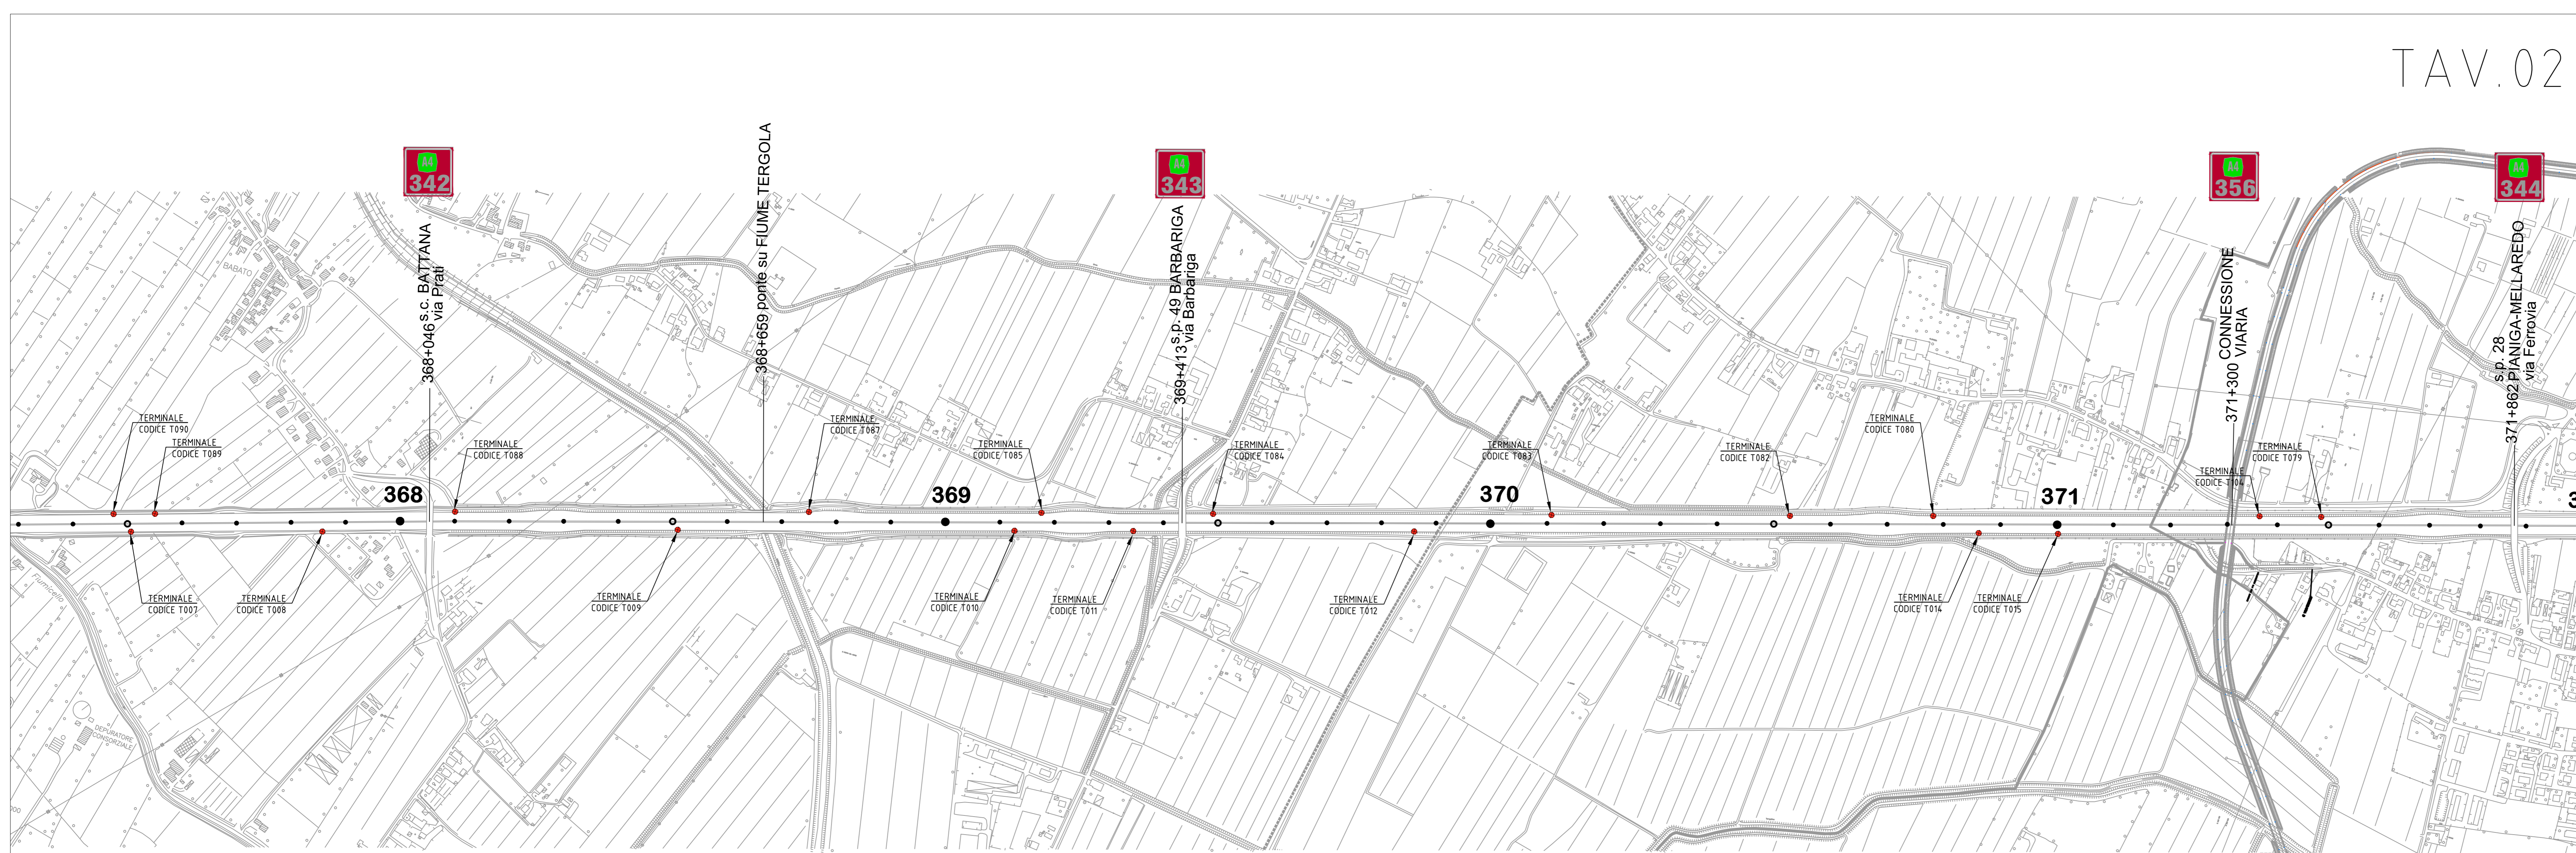

TAV.02

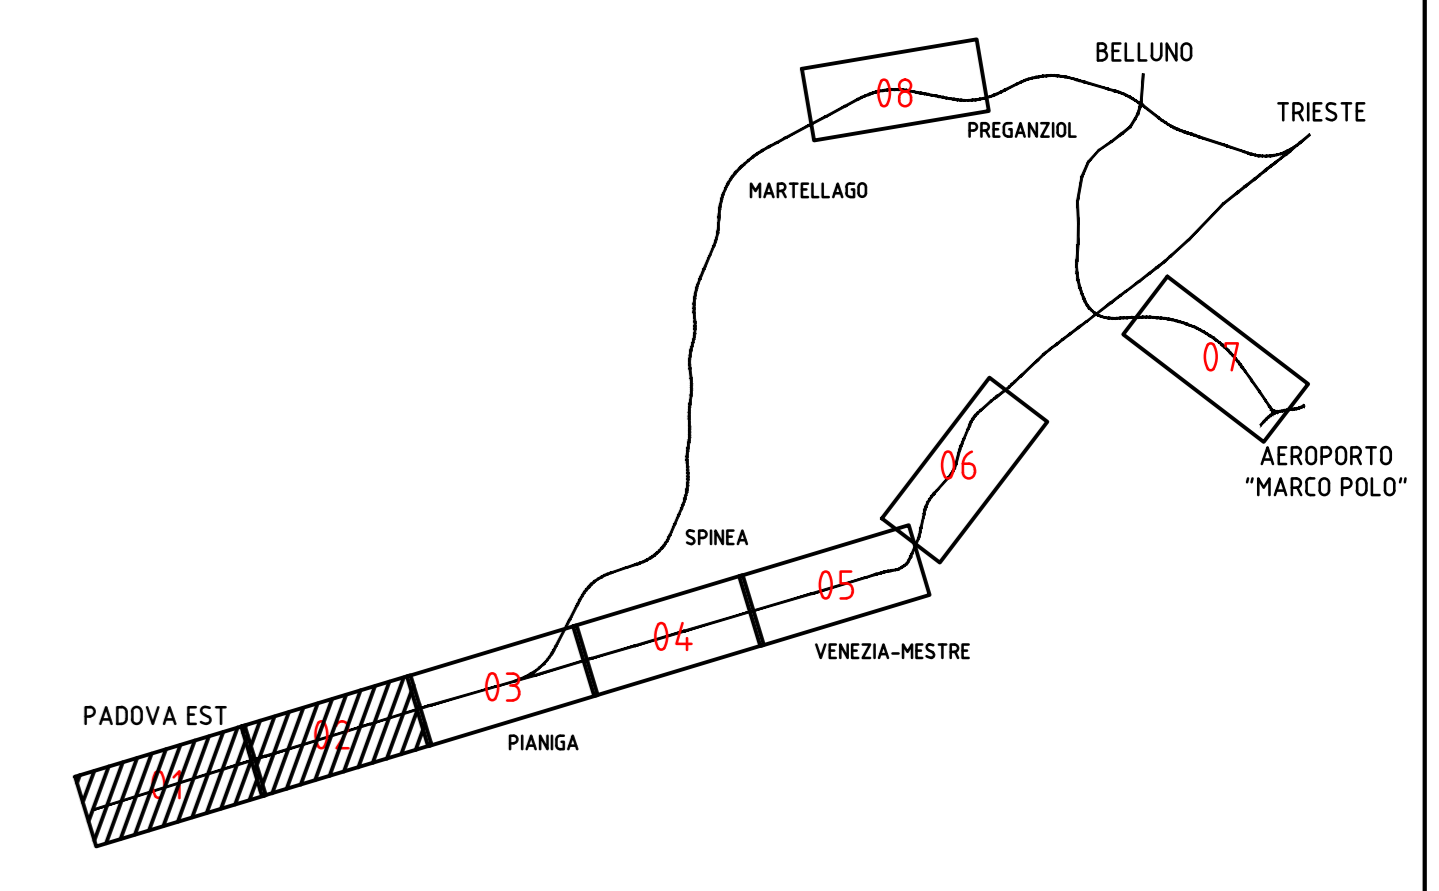

CAV CONCESSIONI AUTOSTRADALI VENETE
 Concessioni Autostradali Venete - CAV S.p.A.
 DIREZIONE TECNICA
 16 - 15
 N. PROGETTO

Installazione di terminali speciali sulle barriere di sicurezza presenti lungo la rete in concessione

PROGETTO ESECUTIVO
 PLANIMETRIA DI INSTALLAZIONE 1 DI 4
 Elab. n. **9.1**

IL RESPONSABILE UNICO DEL PROCEDIMENTO Ing. Sabato Fusco	IL PROGETTISTA Ing. Stefano Calvi	Ing. STEFANO CALVI ordine degli Ingegneri della Provincia di Venezia N. 45122 sez. A
ELABORAZIONE A CURA DI: ing. Stefano Calvi	ASSISTENTE PROGETTAZIONE:	

Rev.	Descrizione	Redatto	Controllato	Approvato	Data
00	EMISSIONE	CALVI	CALVI	CALVI	marzo 2016
01					
02					
03					

Codice Progetto :