

LEGENDA


- CAVODOTTO INTERRATO ESISTENTE REALIZZATO CON TUBAZIONI IN PVC DOPPIA PARETE. PERCORSO DA QUADRI ELETTRICI ESISTENTI A PUNTO DI RISALITA SOTTO LA CARREGGIATA.
- DORSALE DI ALIMENTAZIONE CORPI ILLUMINANTI SU CATENARIA
- CONDUTTURE ELETTRICHE IN TESSA AEREA SOTTO LA CARREGGIATA
- DORSALE ALIMENTAZIONE CORPI ILLUMINANTI SU CATENARIA
- CAVODOTTI IN ACCIAIO ZINCATO POSATI DIRETTAMENTE SU PIANO DI CALPESTIO
- DORSALE ALIMENTAZIONE CORPI ILLUMINANTI SU CATENARIA
- CAVODOTTI INTERRATI SOTTO BITUME
- PUNTO DI CONSEGNA ENERGIA ELETTRICA PER IMPIANTI DI ILLUMINAZIONE ZONA MARGHERA, COSTITUITO DA ARMADIO IN VETRORESINA CONTENENTE GRUPPO DI MISURA ENTE DISTRIBUTORE E QUADRO ELETTRICO Q.MARGH (VEDI ANCHE DOCUMENTO 02.08)
- PALO DI SOSTEGNO TUBOLARE ESISTENTE, DALMINE, IN ACCIAIO A STELO UNICO A 5 RASTREMATURE.
- Ømax = 29,8cm; Ømin = 16cm; H sostegno = 15m; H fuoriterzo = 13,6m
- CORPO ILLUMINANTE A LED, IDONEO PER POSA SU CATENARIA, POTENZA ELETTRICA <= 145W, TEMPERATURA DI COLORE 4000°K, INDICE DI RESA CROMATICA > 75, CLASSE II, GRADO DI PROTEZIONE IP66, FISSATO TRAMITE STAFFA AGGANCIATA ALLA FUNE IN ACCIAIO
- INDIVIDUAZIONE CAMPATA TIPICA (VEDI TABELLA 1)

PLANIMETRIA DI INQUADRAMENTO ZONA MARGHERA - DISTRIBUZIONE ELETTRICA PRINCIPALE - INDIVIDUAZIONE CAMPATE

Scala 1:2.000

N.B.:

- 1) La distribuzione dei corpi illuminanti riportati in planimetria è indicativa e rappresentativa essenzialmente della quantità. Per maggiori dettagli sull'installazione dei corpi illuminanti nelle diverse campate si rimanda alla tavola 02.06
- 2) Le dorsali di alimentazione elettrica rappresentate in tavola collegano il quadro di illuminazione esistente posto in prossimità del punto di consegna con i quadri elettrici staffati alla base di ogni palo di sostegno. Le linee non sono quindi rappresentative dei collegamenti terminali alle armature, per i quali si rimanda alle tavole 02.06 e 02.07

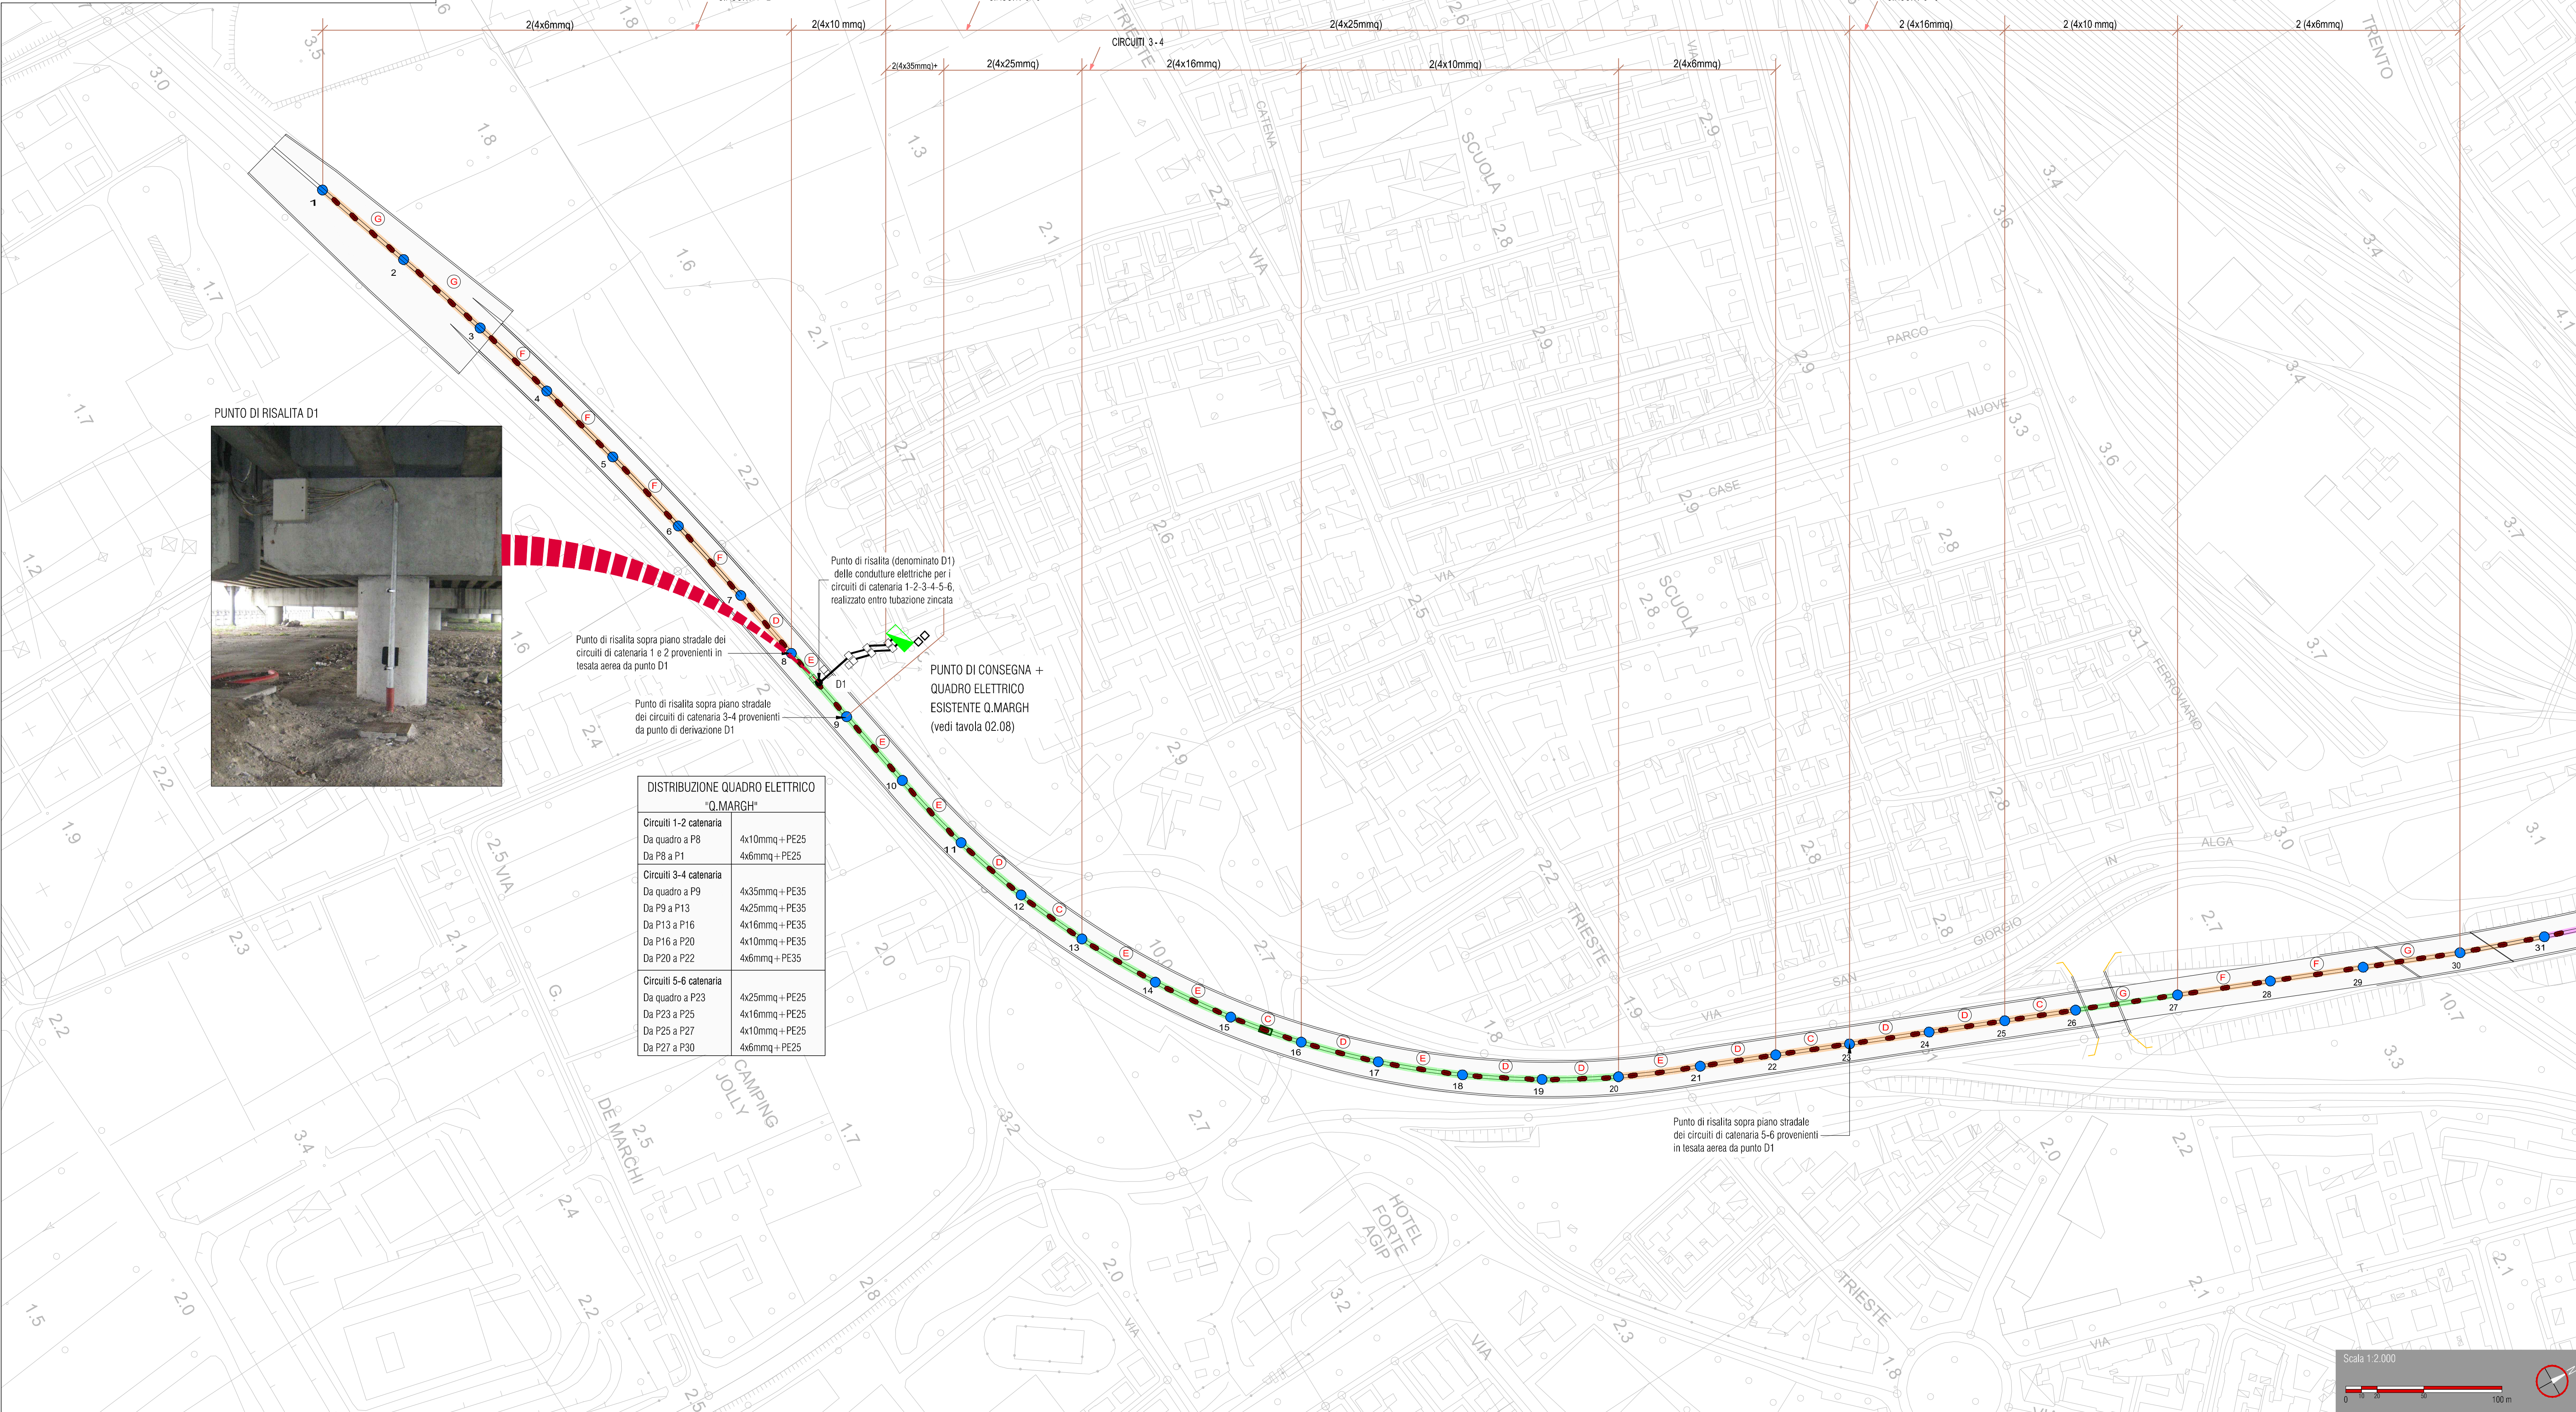

KEYPLAN

Scala 1:25.000

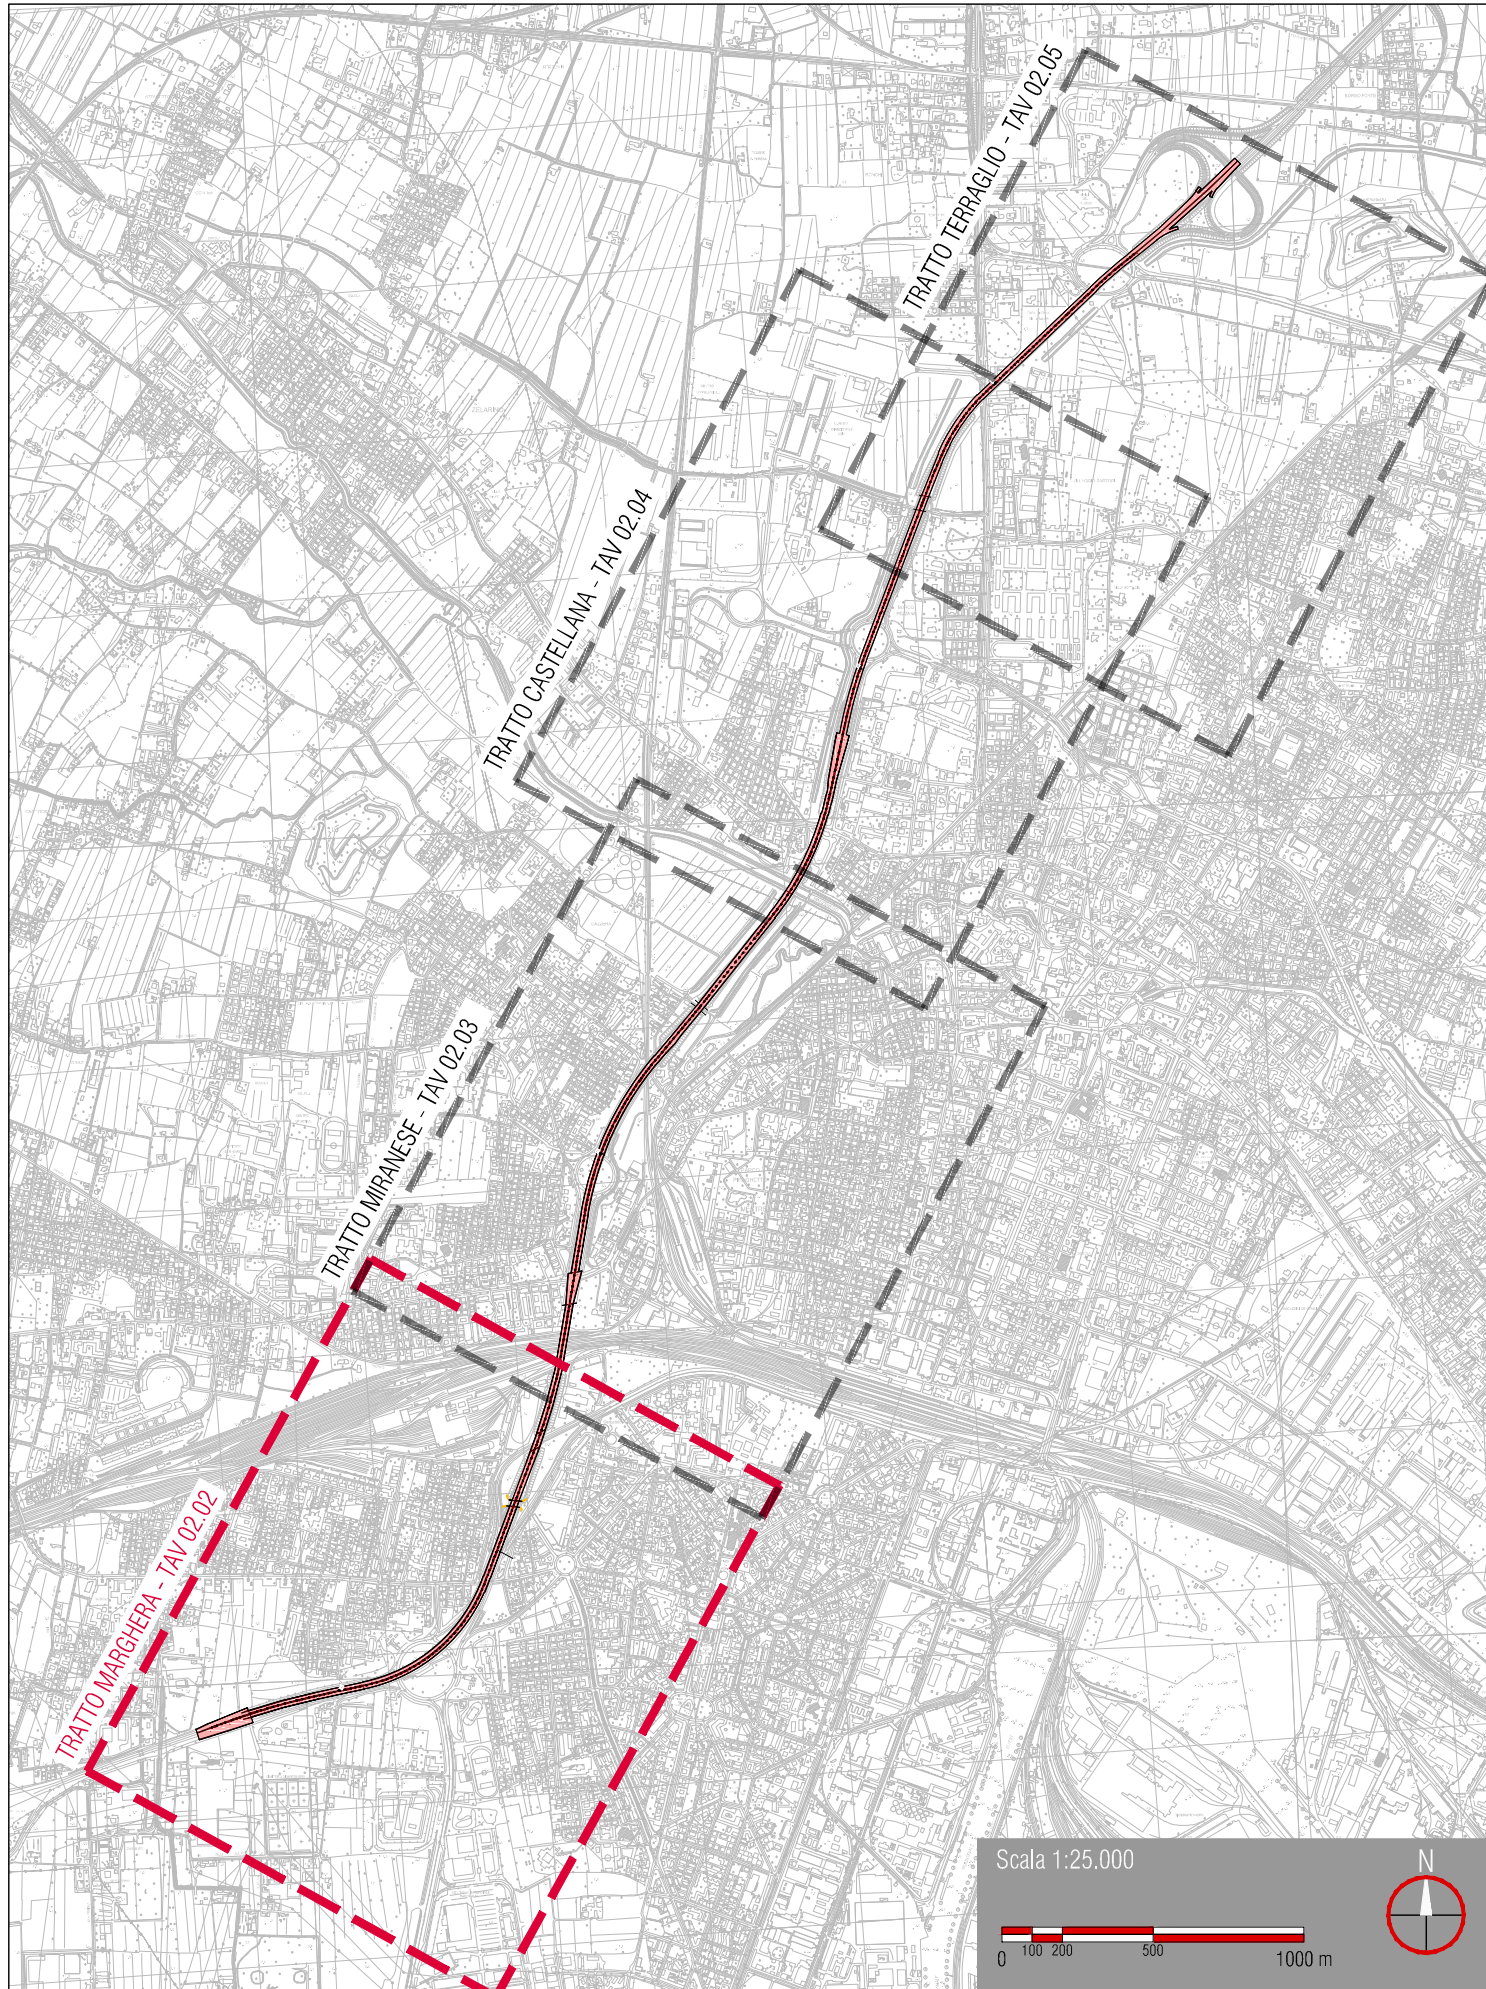


TABELLA 1 - INDIVIDUAZIONE CAMPATE TIPICHE DI ZONA

TRATTO (palo n-palo n+1)	LUNGHEZZA TRATTO IN METRI	N° LAMPADE SU TRATTO	INDIVIDUAZIONE CAMPATA TIPICA
1-2	68,5	4	G
2-3	65,8	4	G
3-4	58,8	3	F
4-5	59,8	3	F
5-6	61,0	3	F
6-7	59,8	3	F
7-8	49,3	3	D
8-9	53,8	3	E
9-10	54,3	3	E
10-11	54,8	3	E
11-12	51,0	3	D
12-13	48,1	3	C
13-14	54,6	3	E
14-15	53,2	3	E
15-16	48,0	3	C
16-17	50,9	3	D
17-18	54,6	3	E
18-19	51,0	3	D
19-20	49,0	3	D
20-21	52,8	3	E
21-22	48,9	3	D
22-23	47,8	3	C
23-24	51,6	3	D
24-25	49,0	3	D
25-26	45,9	3	C
26-27	66,0	4	G
27-28	60,1	3	F
28-29	60,1	3	F
29-30	62,8	4	G
TOTALE	1591,3	91	

TABELLA 2 - QUADRO RIASSUNTIVO CAMPATE TIPICHE DI ZONA

TIPICO CAMPATA	LUNGHEZZA TRATTO IN METRI DA MIN A MAX	N° LAMPADE	N° DI CAMPATE
A	da 25,2 a 25,7	2	0
B	da 38,9 a 43	3	0
C	da 45,9 a 48,1	3	4
D	da 48,7 a 52,3	3	8
E	da 52,8 a 57,7	3	8
F	da 58,8 a 61,3	3	5
G	da 62,8 a 68,5	4	3

sinèrgo Sinèrgo Spa - via Ca' Bembo 182 - 30030 - Montebelluna (Treviso) - Italy
tel 041.3642511 - fax 041.640481 - sinèrgospa.com - info@sinèrgospa.com

oggetto
PROGETTO ESECUTIVO
ARMODERNAMENTO IMPIANTO DI ILLUMINAZIONE TRATTO URBANO A57 TANGENZIALE DI MESTRE (VE)

committente
CAV Concessioni Autostradali Venete S.P.A.

elaborato
PLANIMETRIA NUOVI IMPIANTI DI ILLUMINAZIONE SU CATENARIA - ZONA MARGHERA

progettista
ing. M. Ceroni

file
3694-02_A_02.02_TAV_00

commessa
3694

direttore tecnico
ing. arch. A. Checchin

codice
P324

tavola

02.02

01/15.04.2013 | prima stesura | p.l. R. Crivellari | ing. F. Vianello | ing. arch. A. Checchin
rev data | descrizione revisione | redatto | verificato | approvato
COPYRIGHT SINERGIA SPA tutti i diritti riservati a norma di legge | Mod. B101004 - Carislo - Rev. 01