


SEZIONE RETE WAN NON INTERESSATA DALL'INTERENTO IN APPALTO

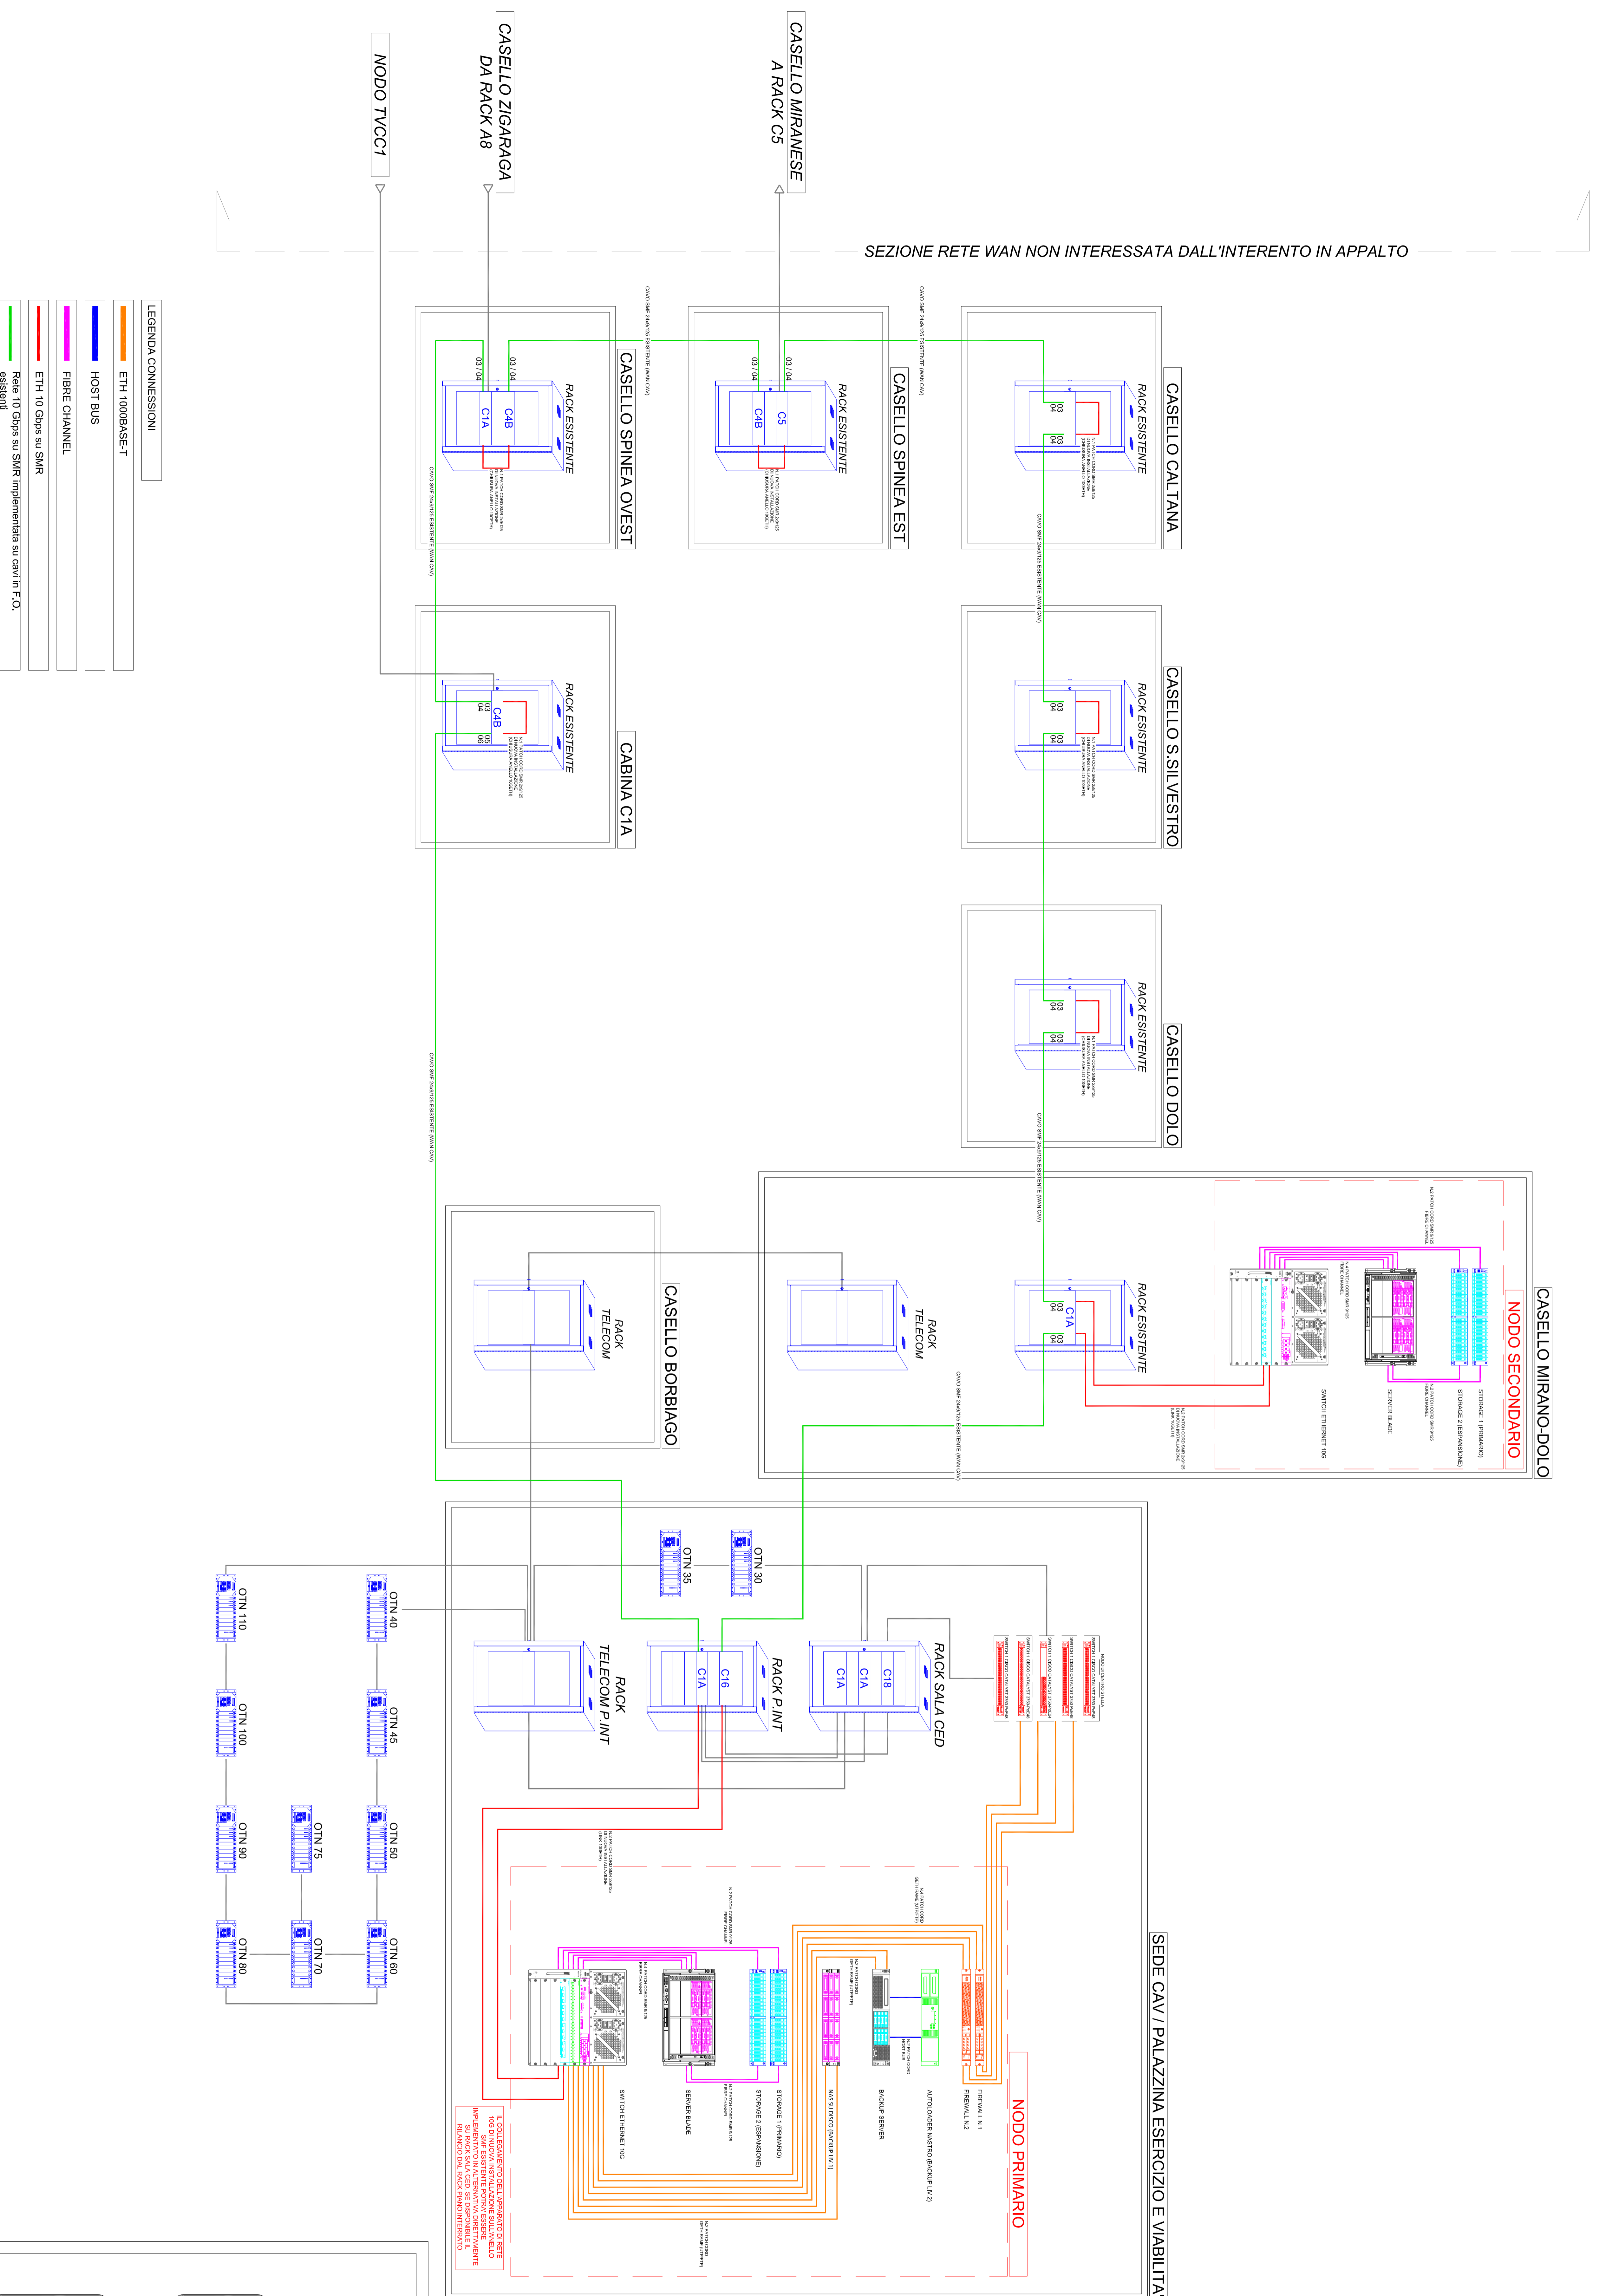

- LEGENDA CONNESSIONI
- ETH 1000BASE-T
 - HOST BUS
 - FIBRE CHANNEL
 - ETH 10 Gbps su SMR
 - Reti 10 Gbps su SMR implementata su cavi in F.O. assistiti

CONFESSIONI AUTOTRADALI
VENETE
 DIREZIONE TECNICA

Riqualificazione e consolidamento dell'infrastruttura hardware del Centro operativo per gli impianti di gestione e controllo traffico

PROGETTO ESECUTIVO

Ed. n. **IMP003**
 Scala

IL RESPONSABILE UNICO DEL PROCEDIMENTO
 Ing. Sibrato Fazio

IL PROGETTISTA
IGM
 15124 - CORTINA D'AMPEZZO (UD) - ITALIA

Rev.	Descrizione	Redatto	Generato	Approvato	Data
00		IGM	IGM	IGM	Giugno 2014
01		IGM	IGM	IGM	Giugno 2015
02		IGM	IGM	IGM	Marzo 2015
03		IGM	IGM	IGM	

Codice Progetto: _____