


PIANTA CHIAVE




PIANO PRIMO - PALAZZINA ESERCIZIO PRESSO SEDE CAV

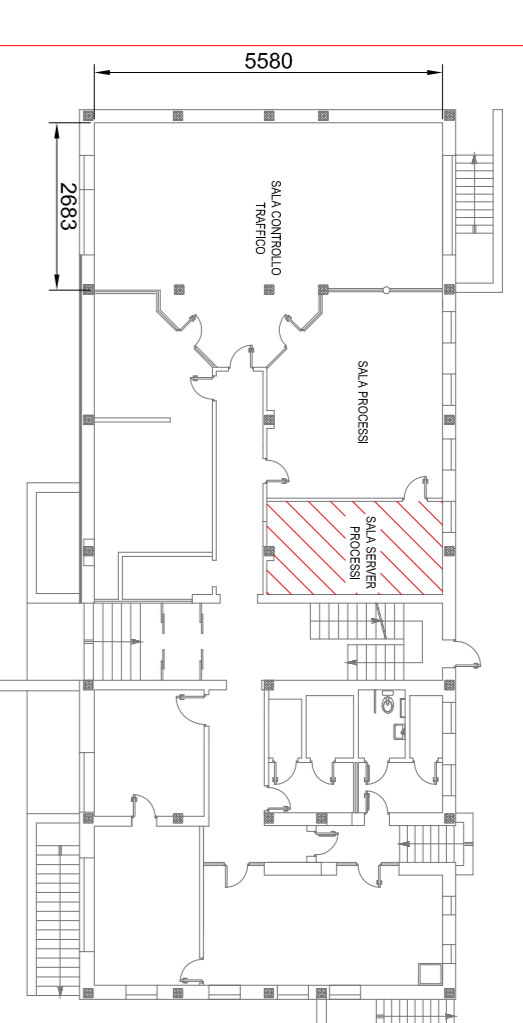


AUTOSTRADA A4 MILANO - VENEZIA CASELLO DI MIRANO - DOLO


NODO PRIMARIO PRESSO SALA SERVER PROCCESSI

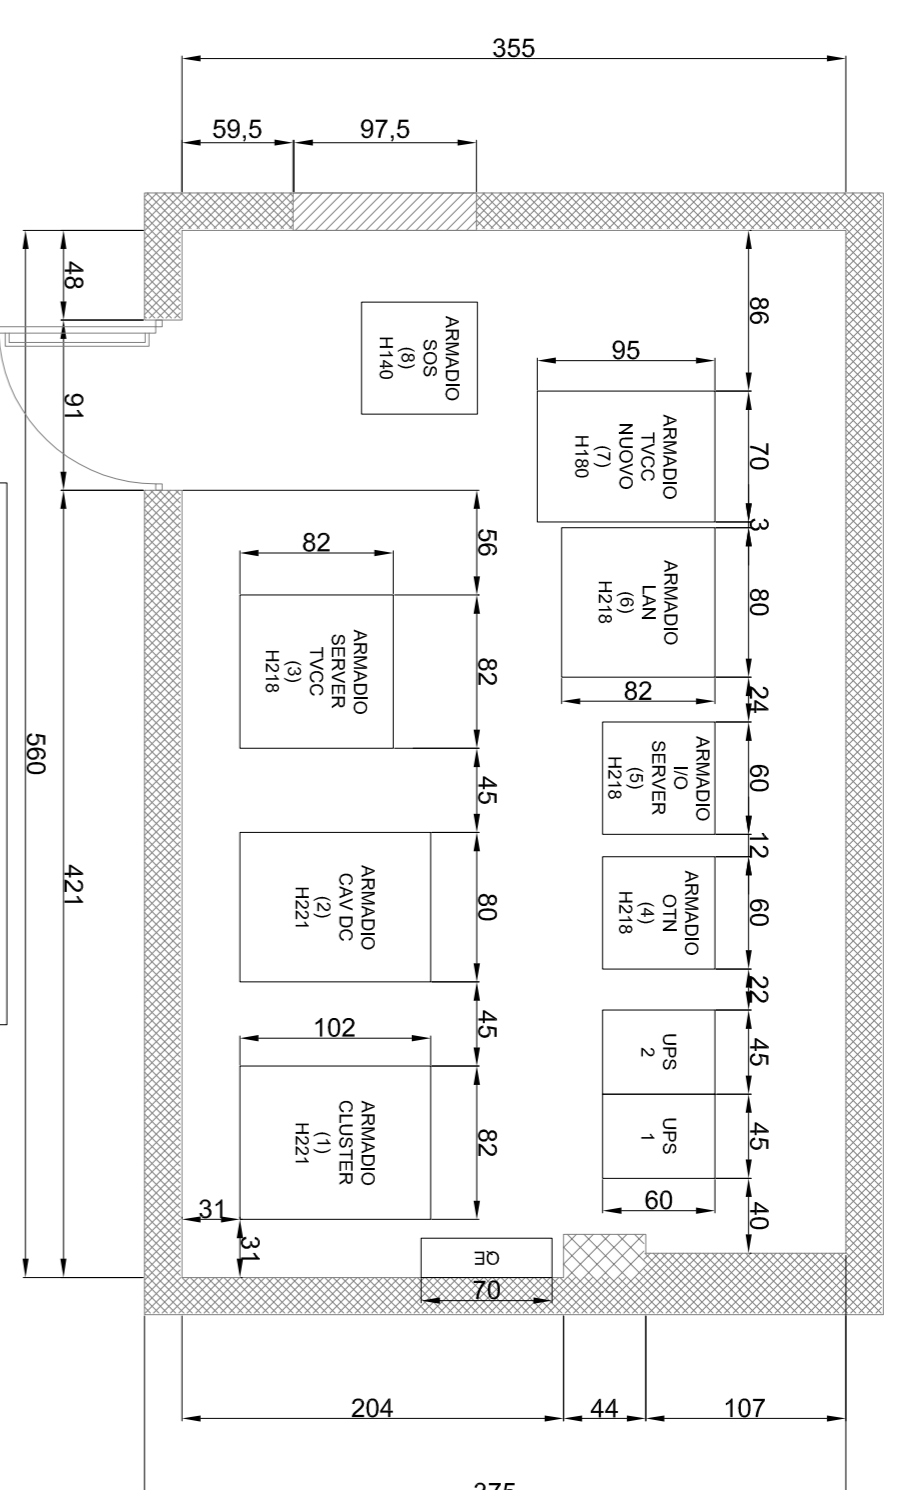

DISPOSIZIONE APPARECCHIATURE Sala Server Processi

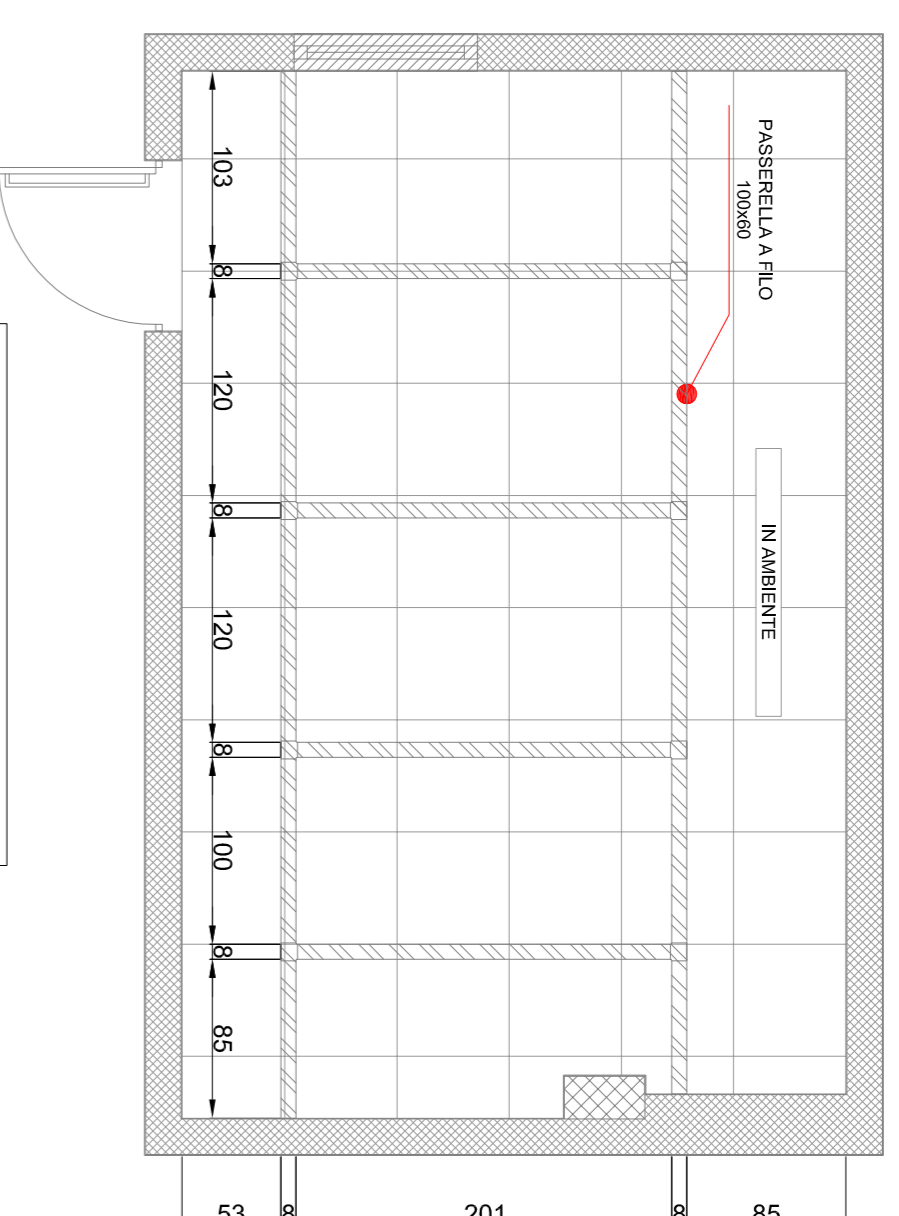


IMPIANTO F.W. - CANALIZZAZIONI ESISTENTI Sala Server Processi

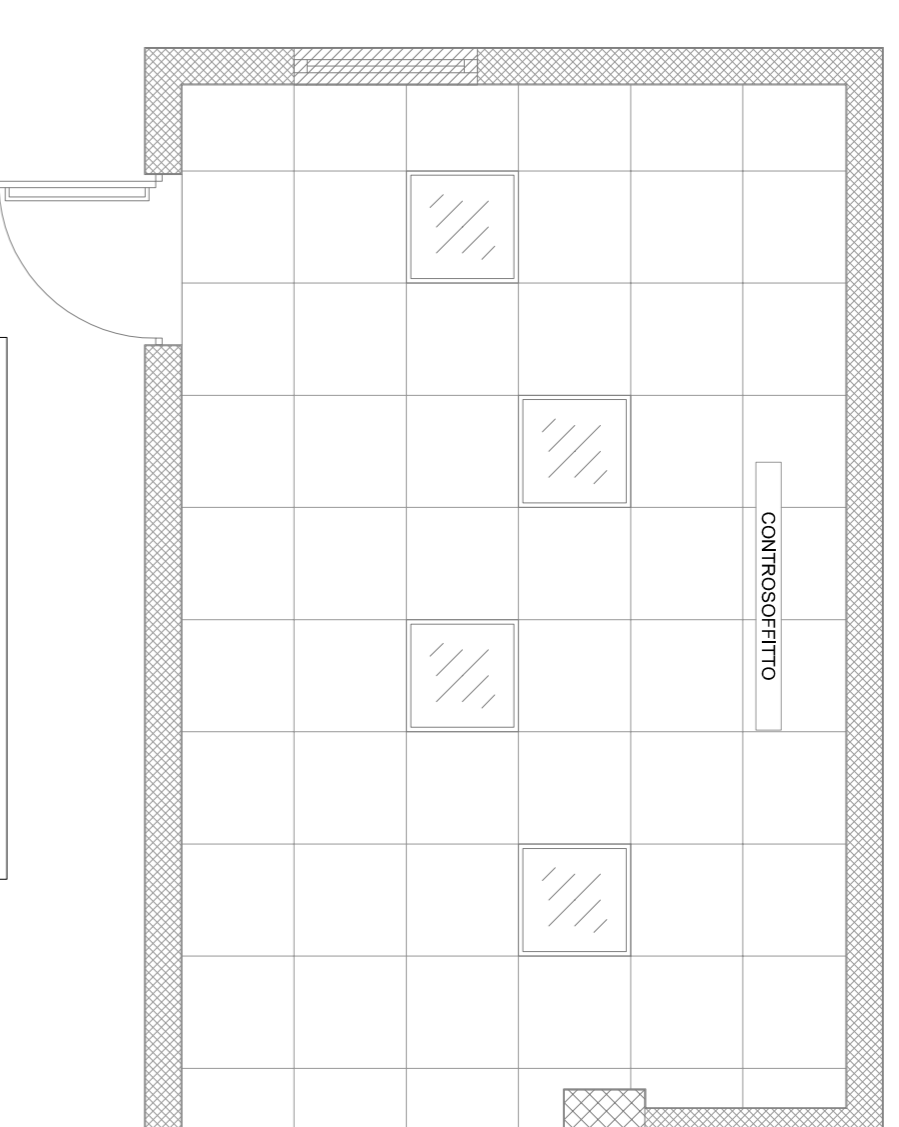


IMPIANTO LUCE - DISPOSIZIONE CORPI ILL. Sala Server Processi

FASE INTERMEDIA - MIGRAZIONE E RIMOZIONE

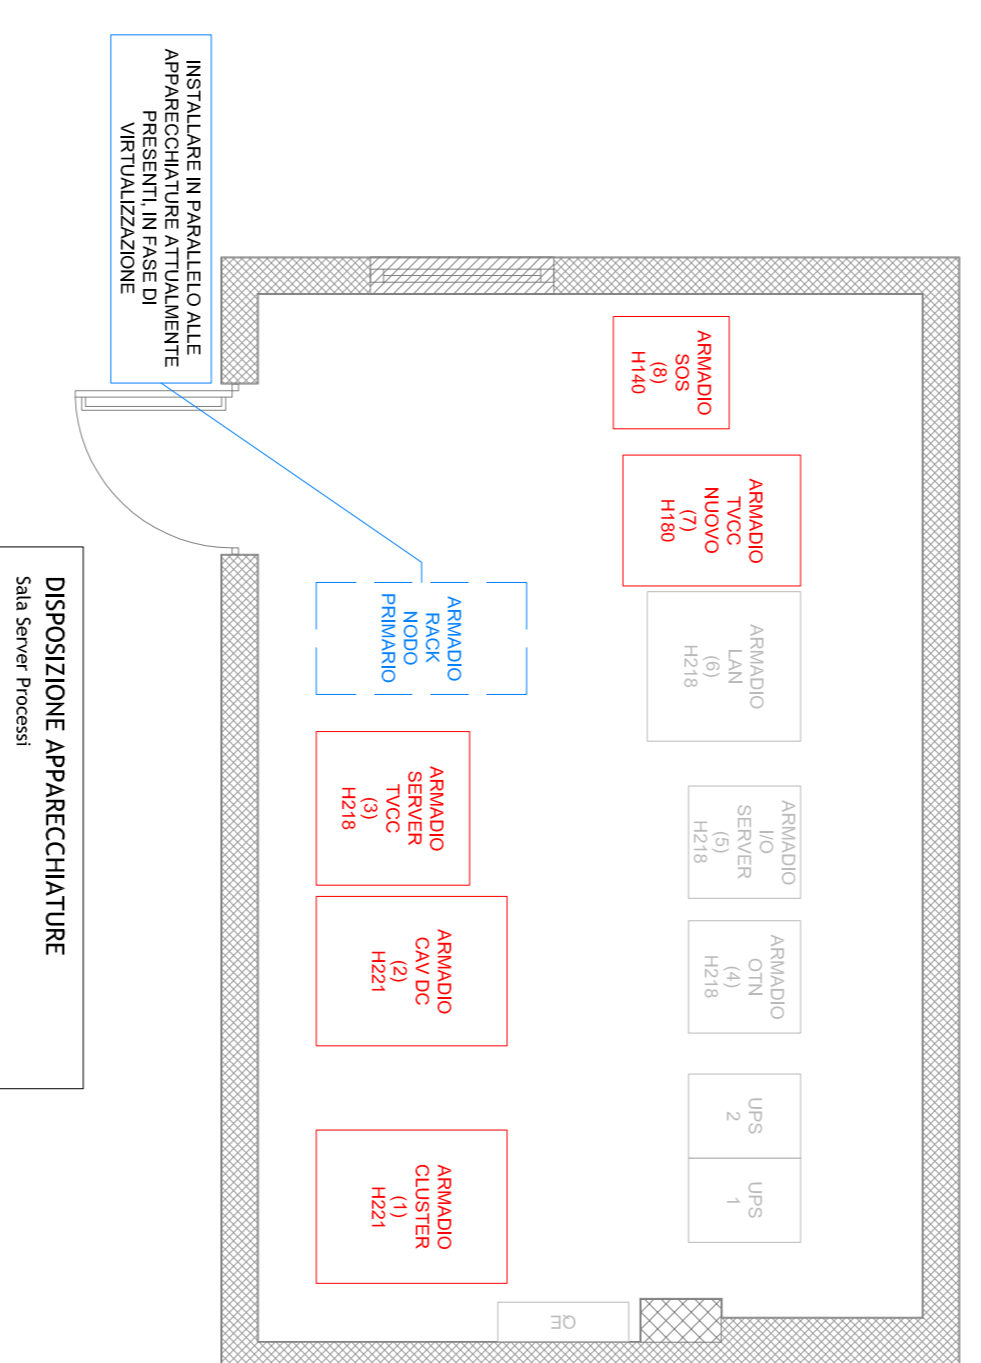

DISPOSIZIONE APPARECCHIATURE Sala Server Processi

FASE FINALE - COLLOCAMENTO DEFINITIVO

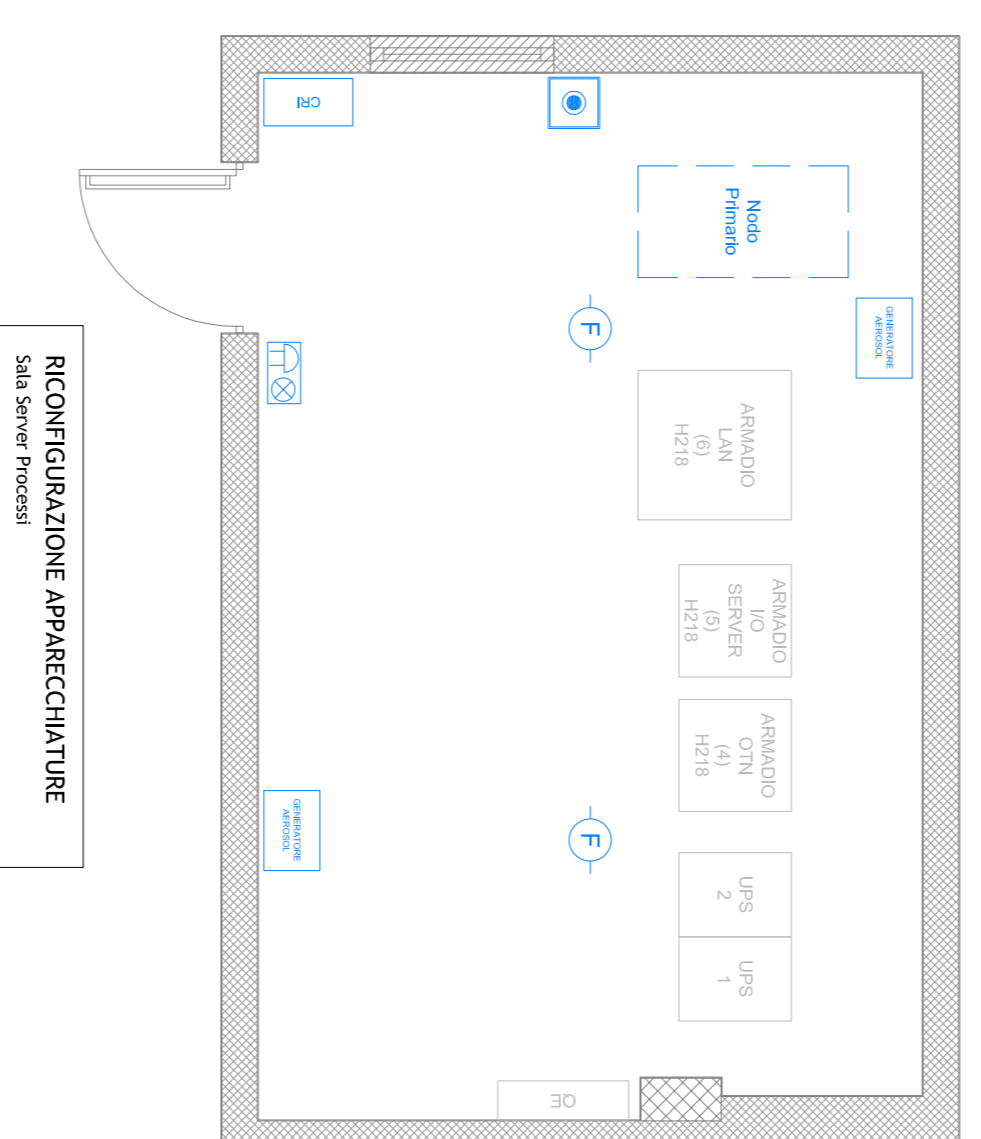


RICONFIGURAZIONE APPARECCHIATURE Sala Server Processi


Smantellamento
Apparati mantenuti
Nuove Installazioni

	Smantellamento
	Apparati mantenuti
	Nuove Installazioni

DISASTER RECOVERY PRESSO CASELLO DI MIRANO - DOLO

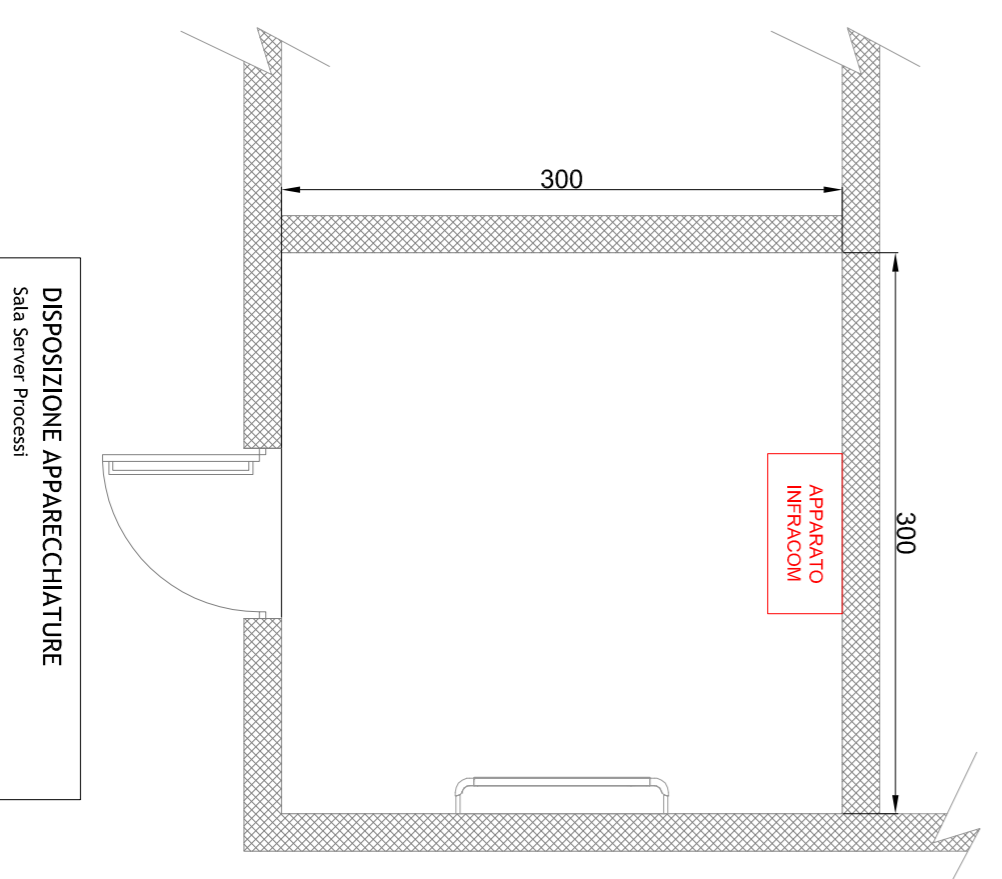

DISPOSIZIONE APPARECCHIATURE Sala Server Processi

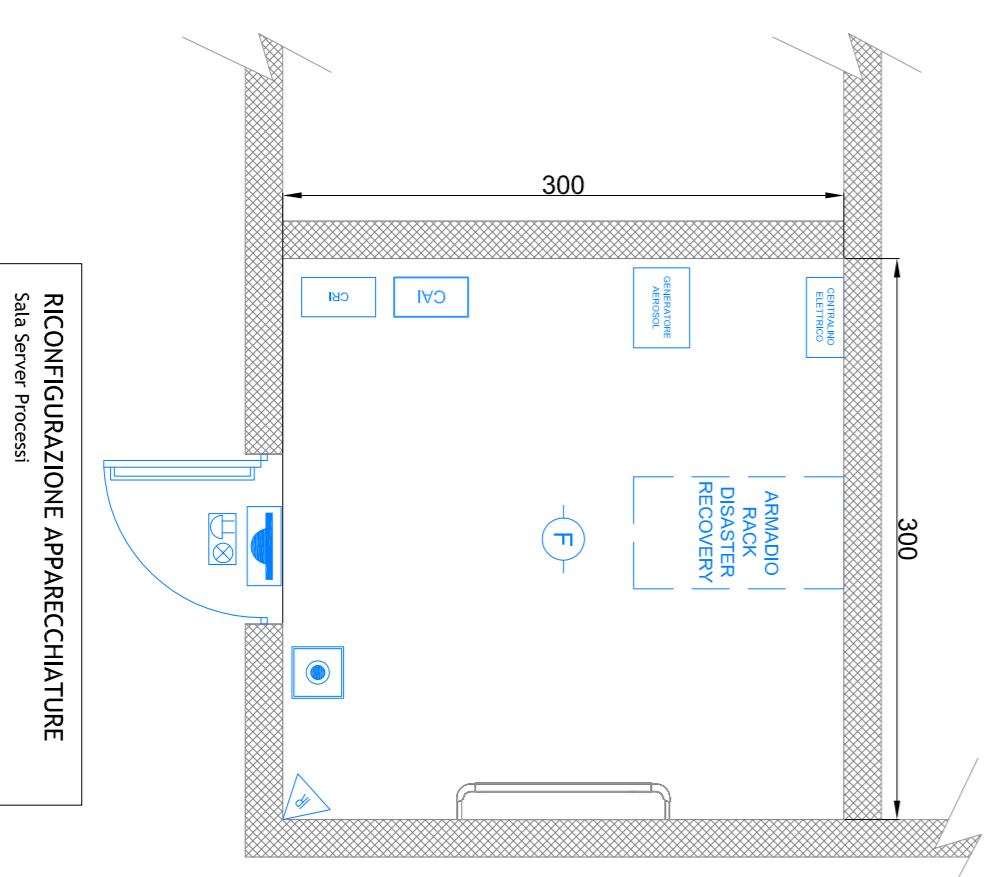

RICONFIGURAZIONE APPARECCHIATURE Sala Server Processi



Riqualificazione e consolidamento dell'infrastruttura hardware del Centro operativo per gli impianti di gestione e controllo traffico

PROGETTO ESECUTIVO

ADEGUAMENTO LOCALI NODO PRIMARIO E SECONDARIO

Elab. n. **IMP006**


Scala

IL RESPONSABILE UNICO DEL PROCEDIMENTO

Ing. Sabato Fusco

IL PROGETTISTA:

IGM ENGINEERING
 IGM Engineering S.p.A.
 N. 10294/A

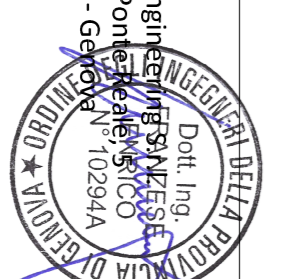

Rev.	Descrizione	Redatto	Controllato	Approvato	Data
00		IGM	IGM	IGM	Gennaio 2015
01		IGM	IGM	IGM	
02					Marzo 2015
03					

Codice Progetto: