

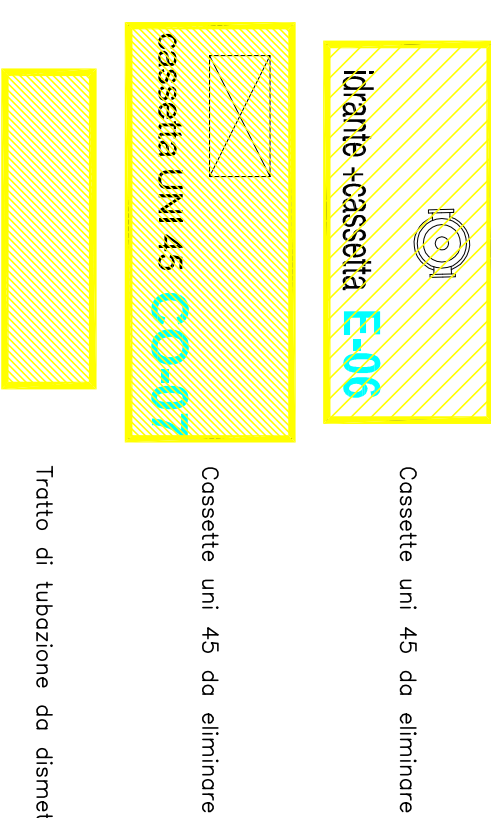
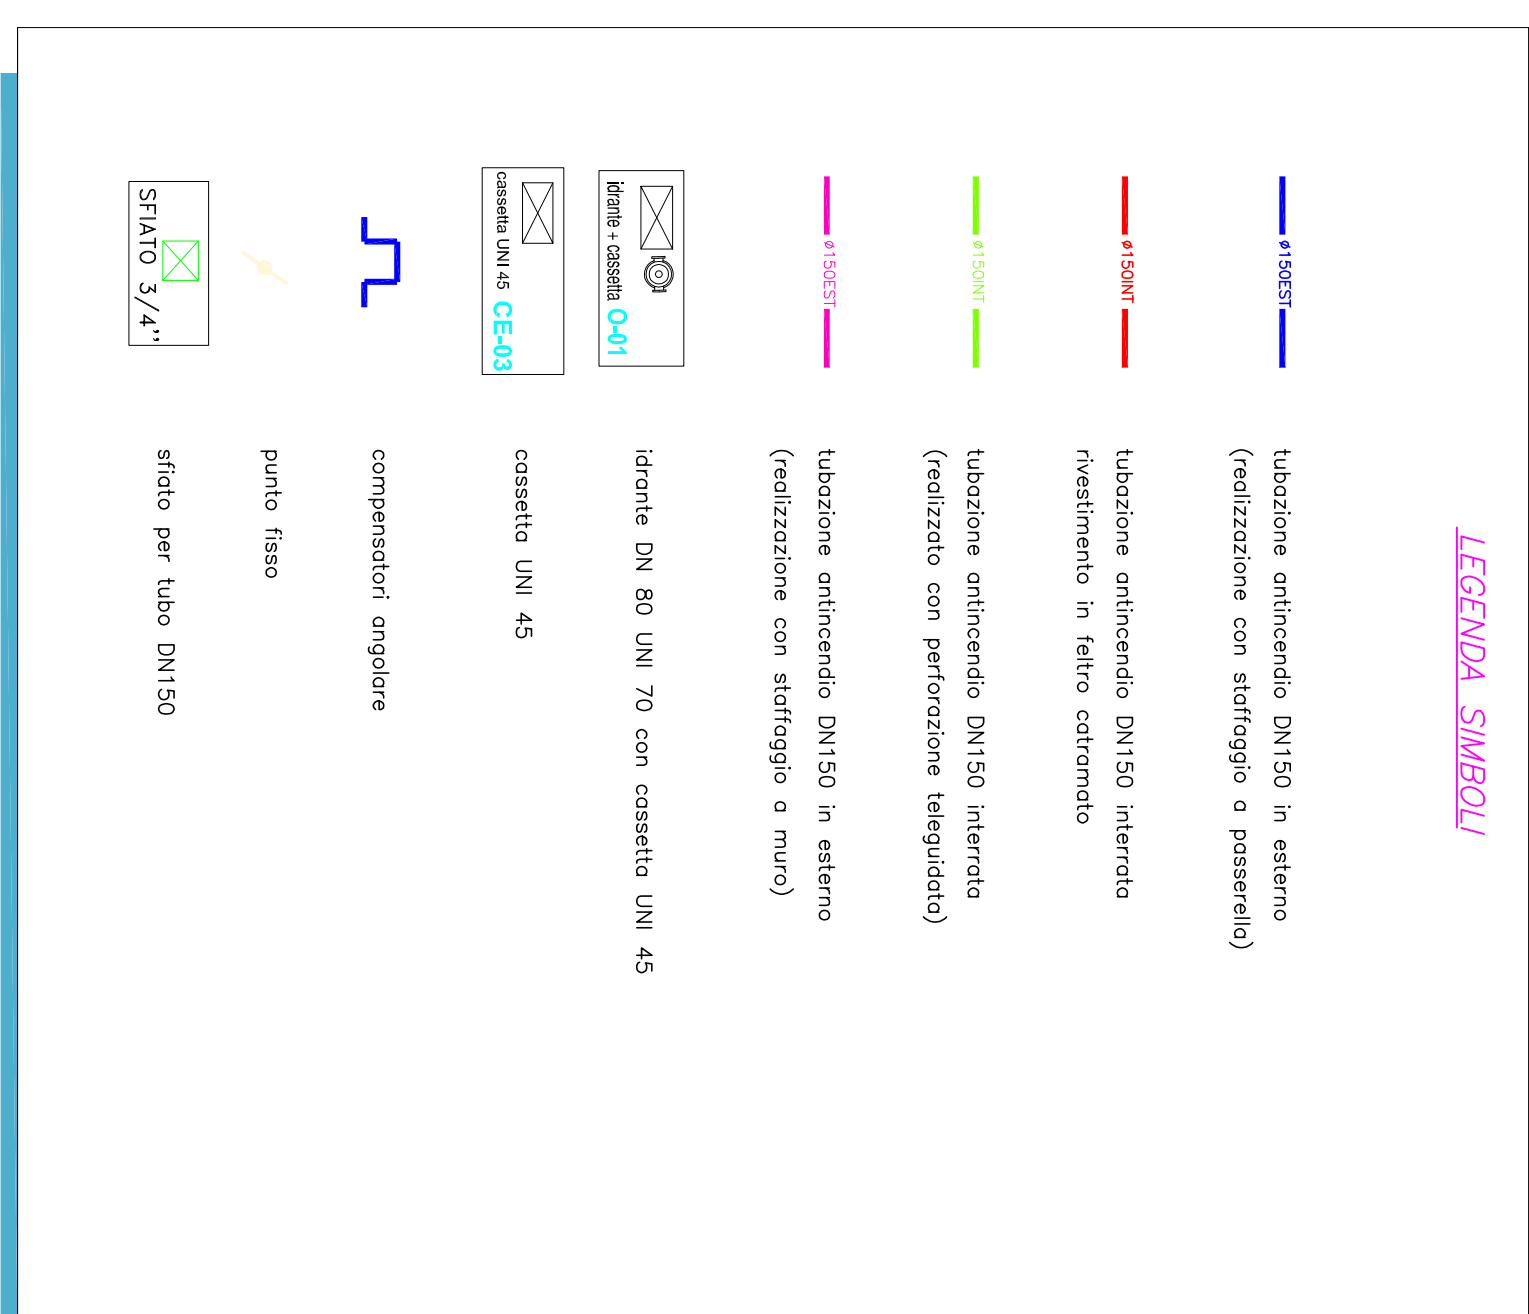


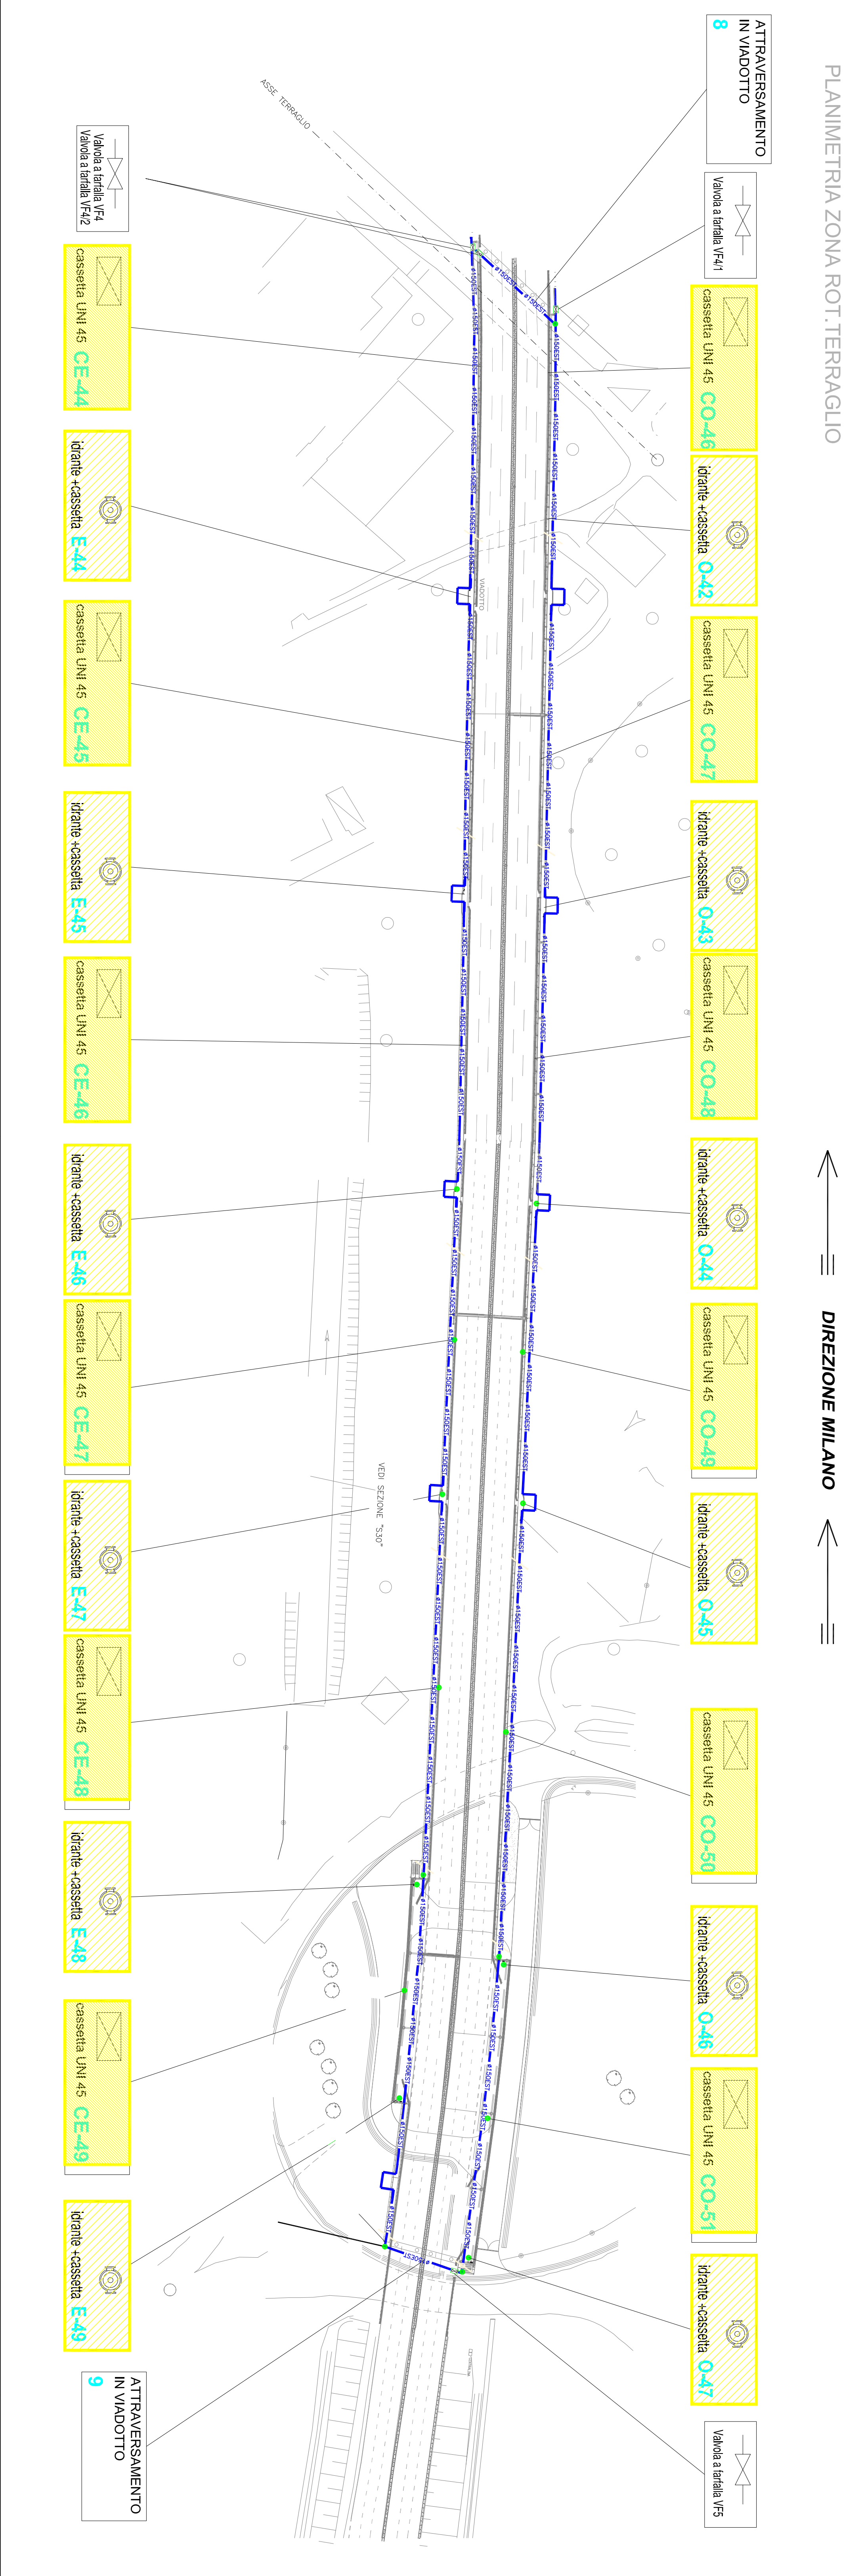


ster

Concessioni Autostradali
Venete - CAV S.p.A.
16-18
N. PROGETTO

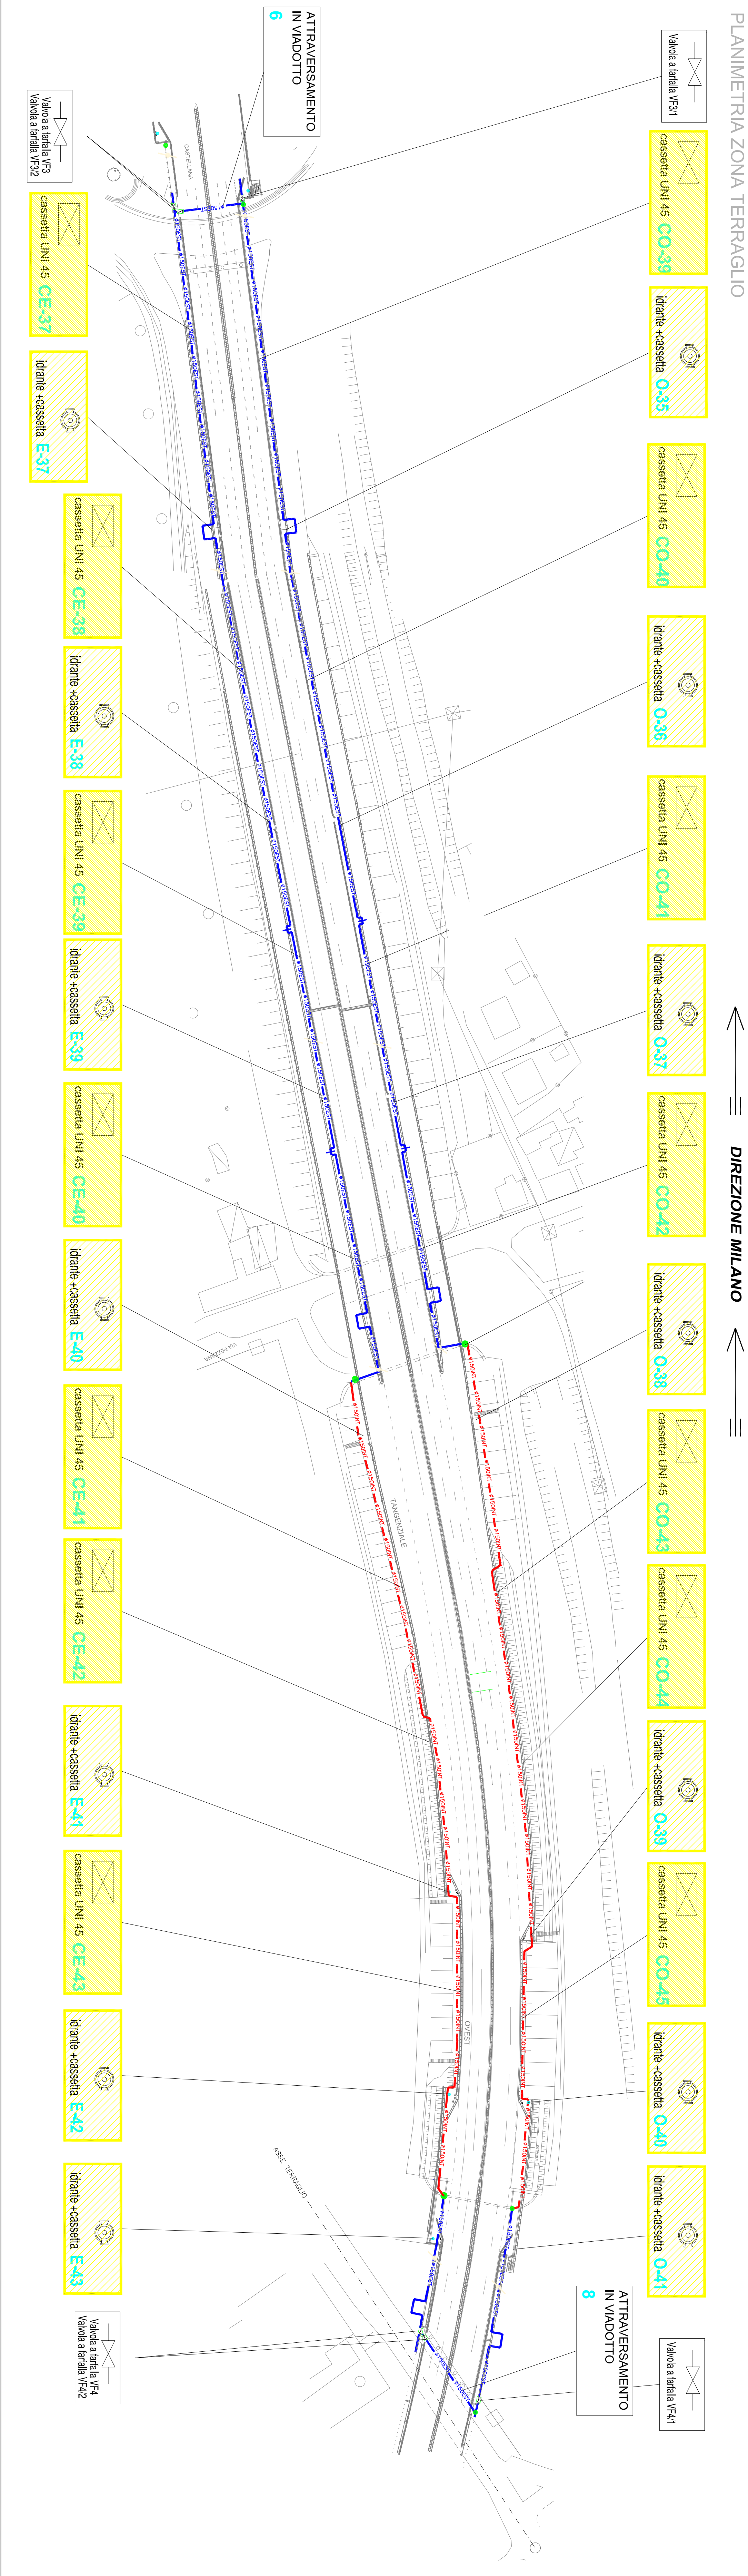

IPT

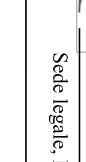

INFASTRUTTURE PER IL TERZIARIO srl

Sede legale, Direzione e Uffici, Via Longone, 20 - 31127 Padova - Tel. 049.836.11.55 - Email info@ipt.it - www.ipt.it

PROGETTO ESECUTIVO

Disegnato n° _____

Committente

C.A.V. S.p.A.
Via Benetton, 64/A
30175 Venezia - Marghera

STATO DI FATTO

(Planimetria Zona Terraglio e Rodotria Terraglio)

Progetto n°

T4.0

Progetto

A57 TANGENZIALE D) MISTRE

Relazione

M. Frison

Scale

1:1000

Relazione

0

25/02/2016

Emisione





































