



PLANIMETRIA ZONA FERROVIA 1-2
COLLAUDO N°4
ZONA FERROVIA 1

COLLAUDO N°6
ZONA FERROVIA 2

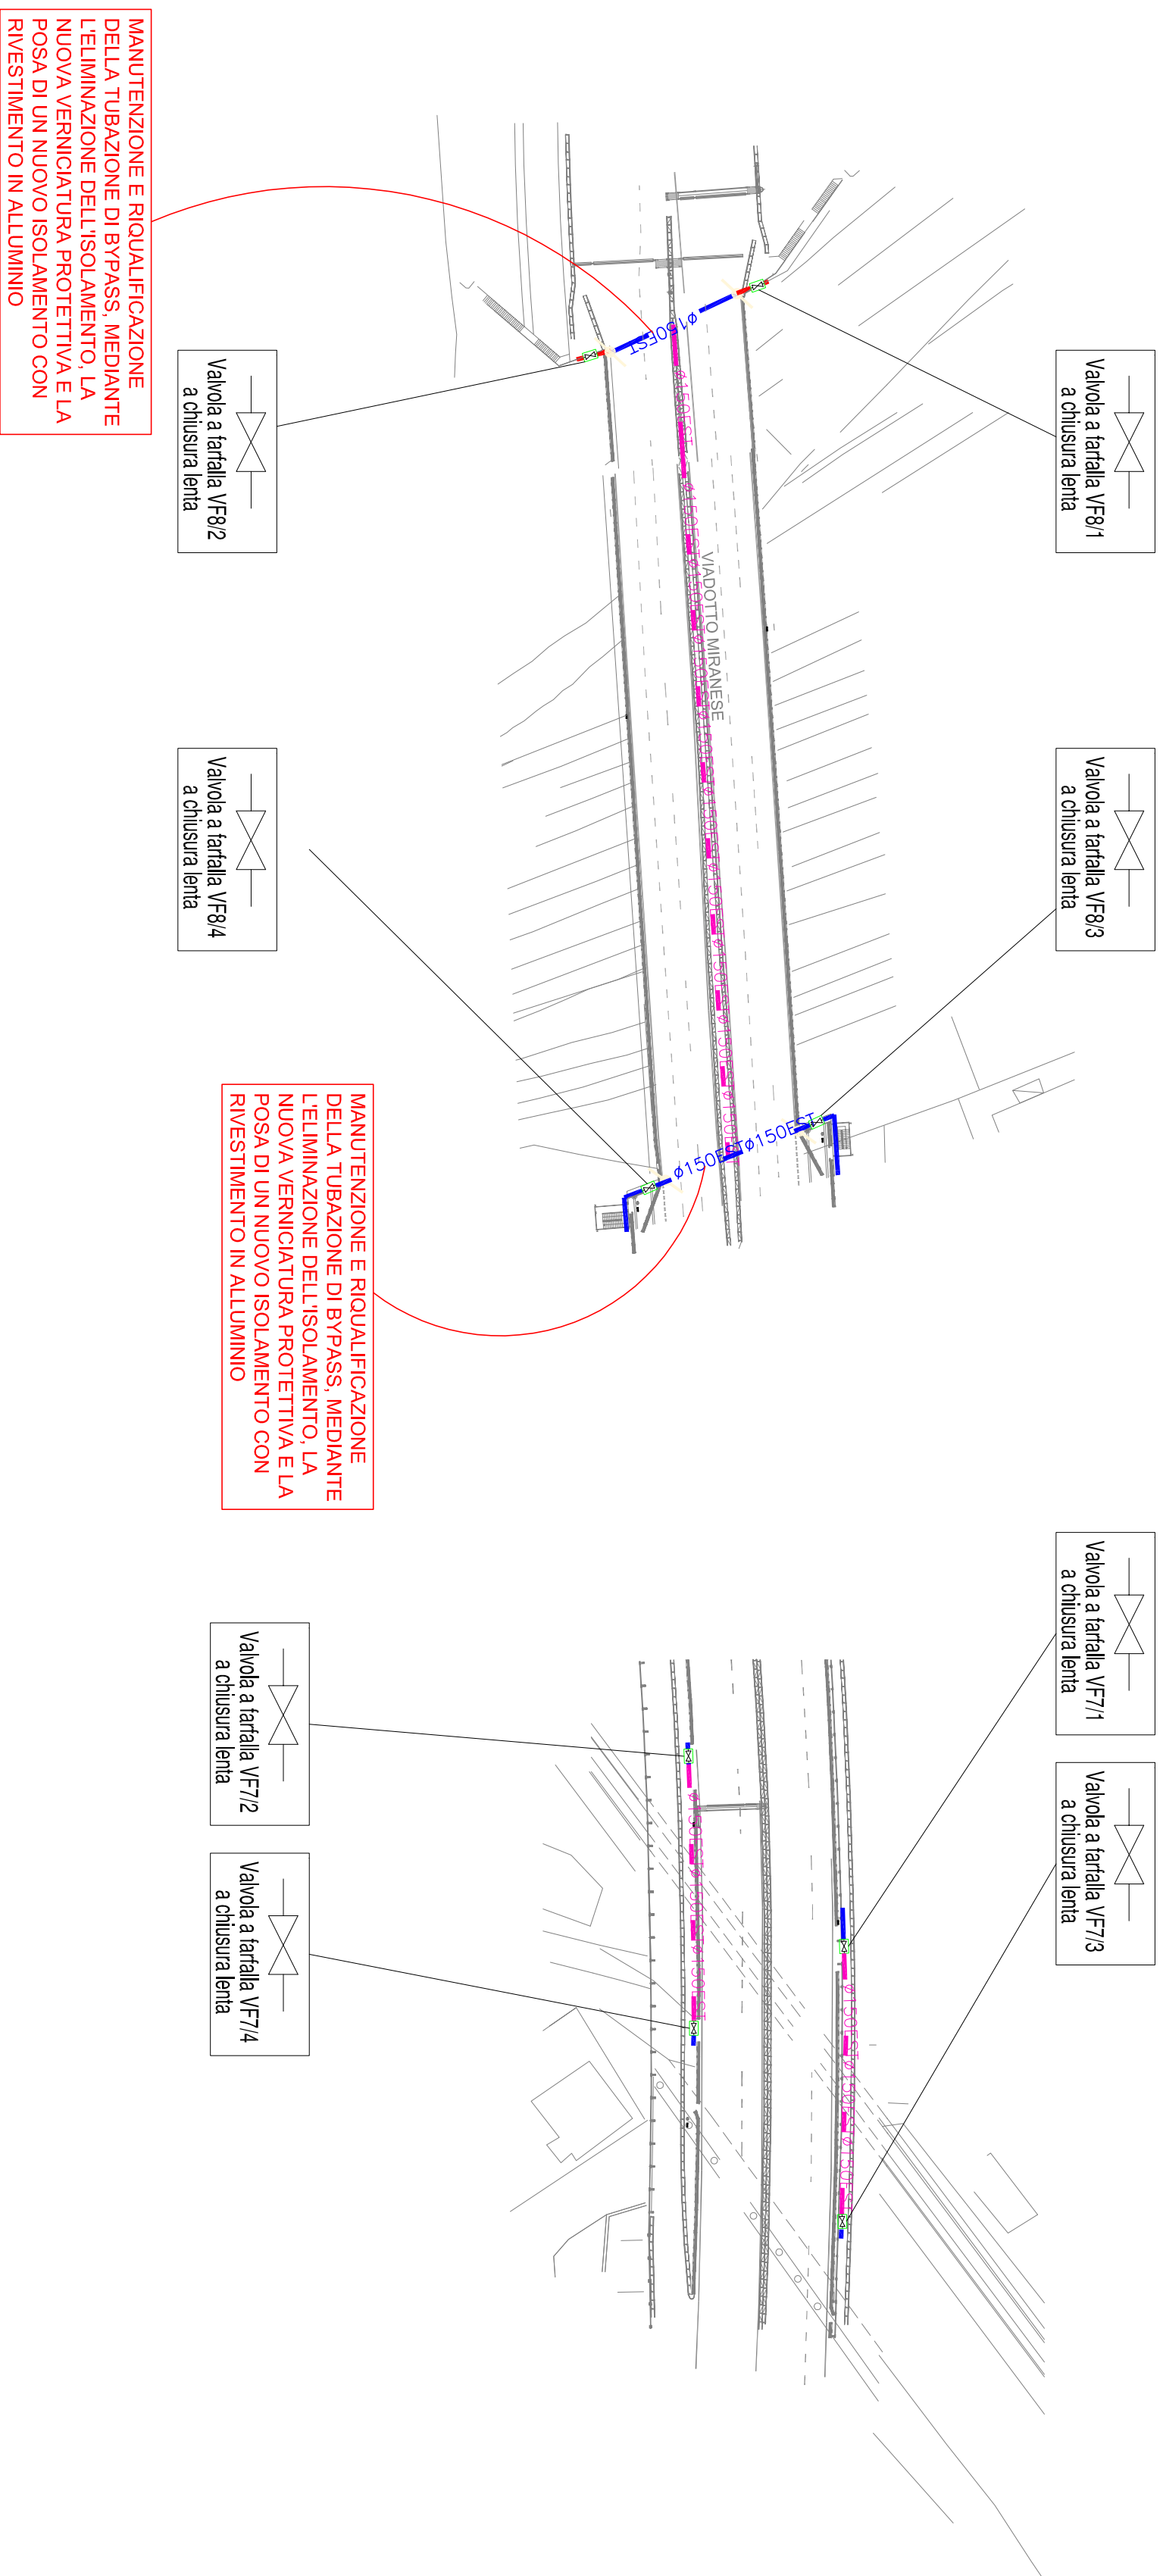


PLANIMETRIA ZONA MIRANESE

DIREZIONE MILANO

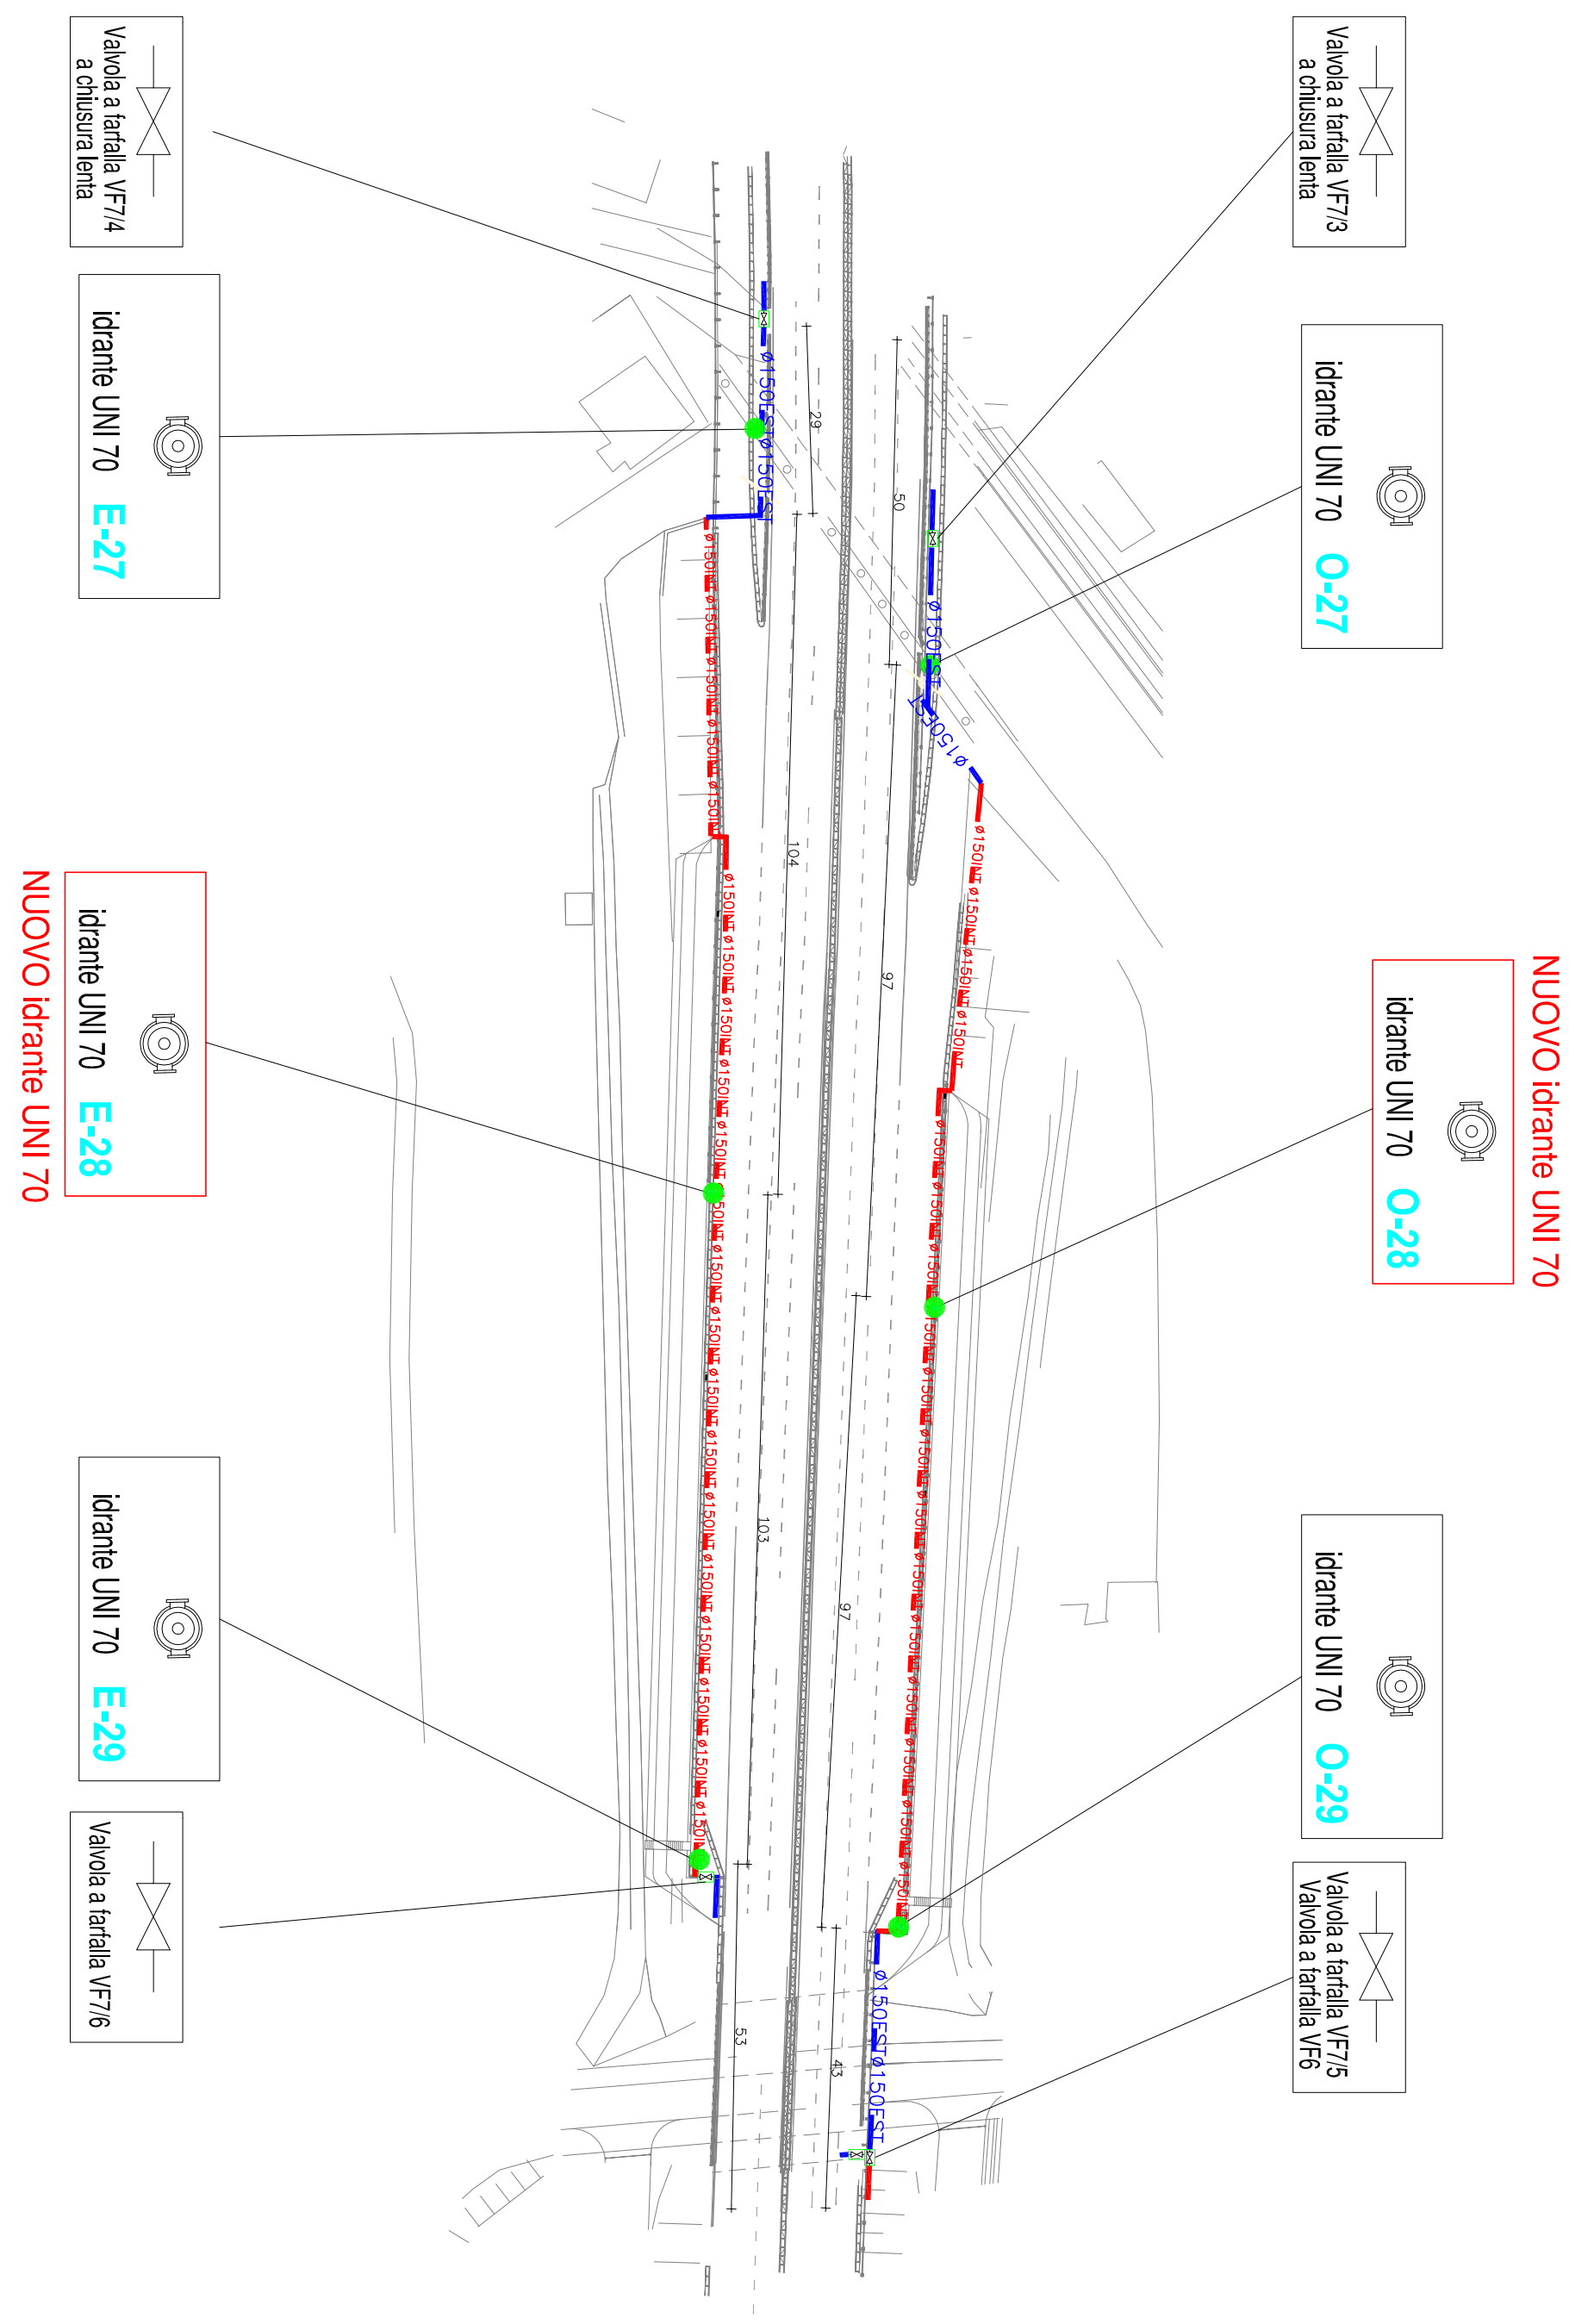


PLANIMETRIA ZONA ROTATORIA MIRANESE

DIREZIONE MILANO

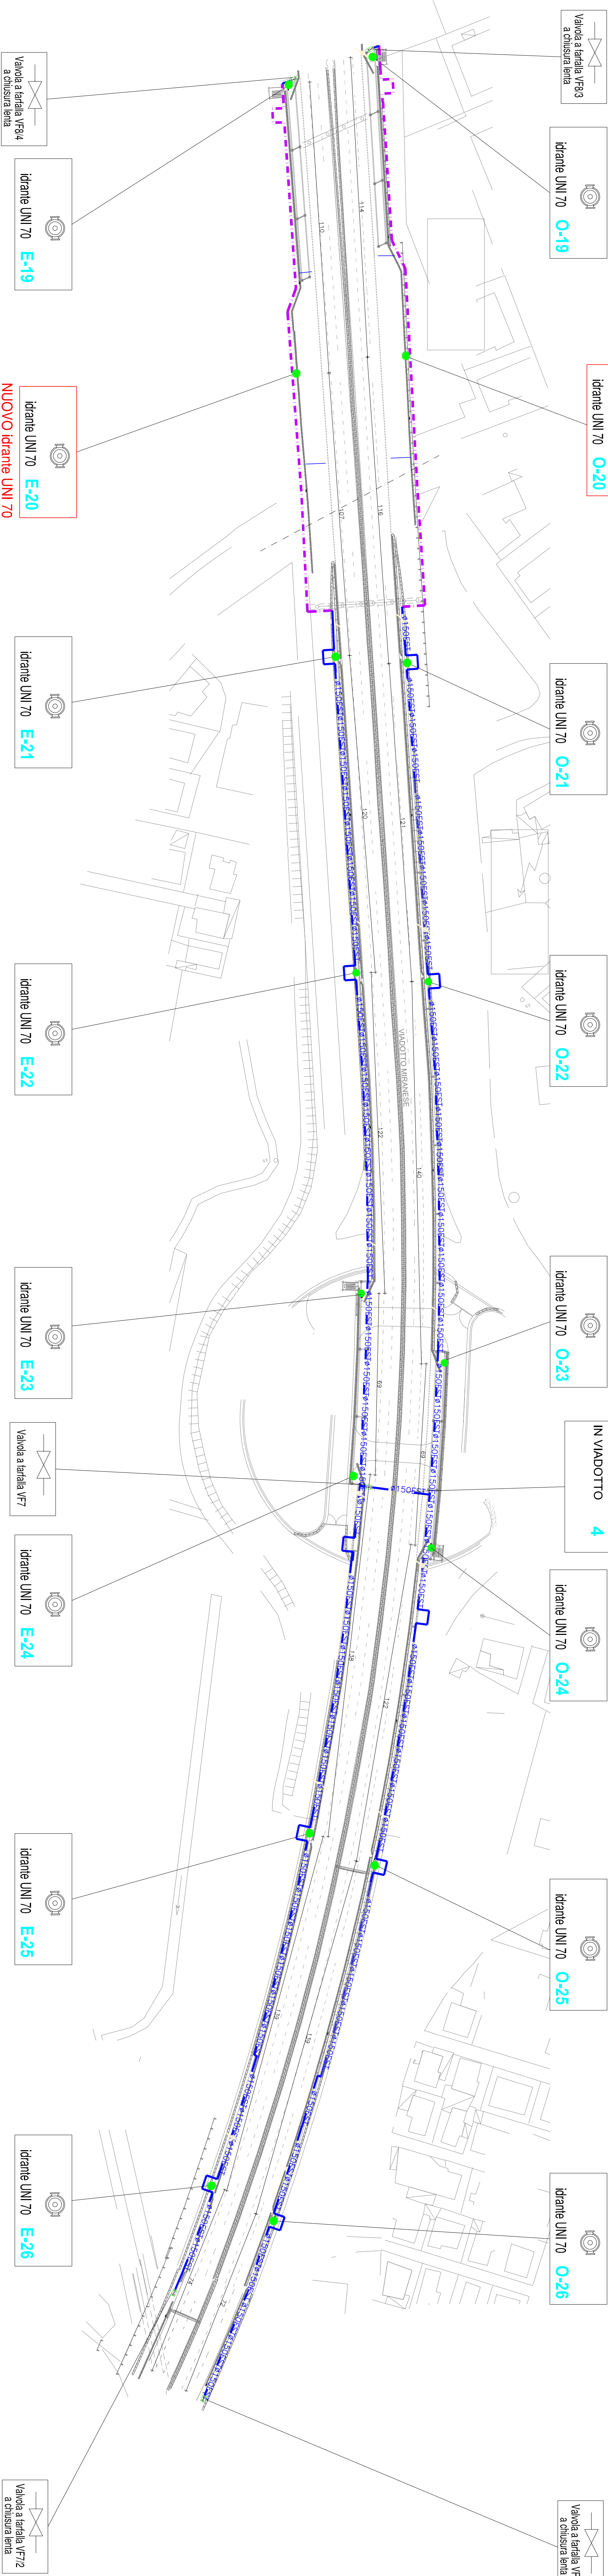

LEGENDA SIMBOLI

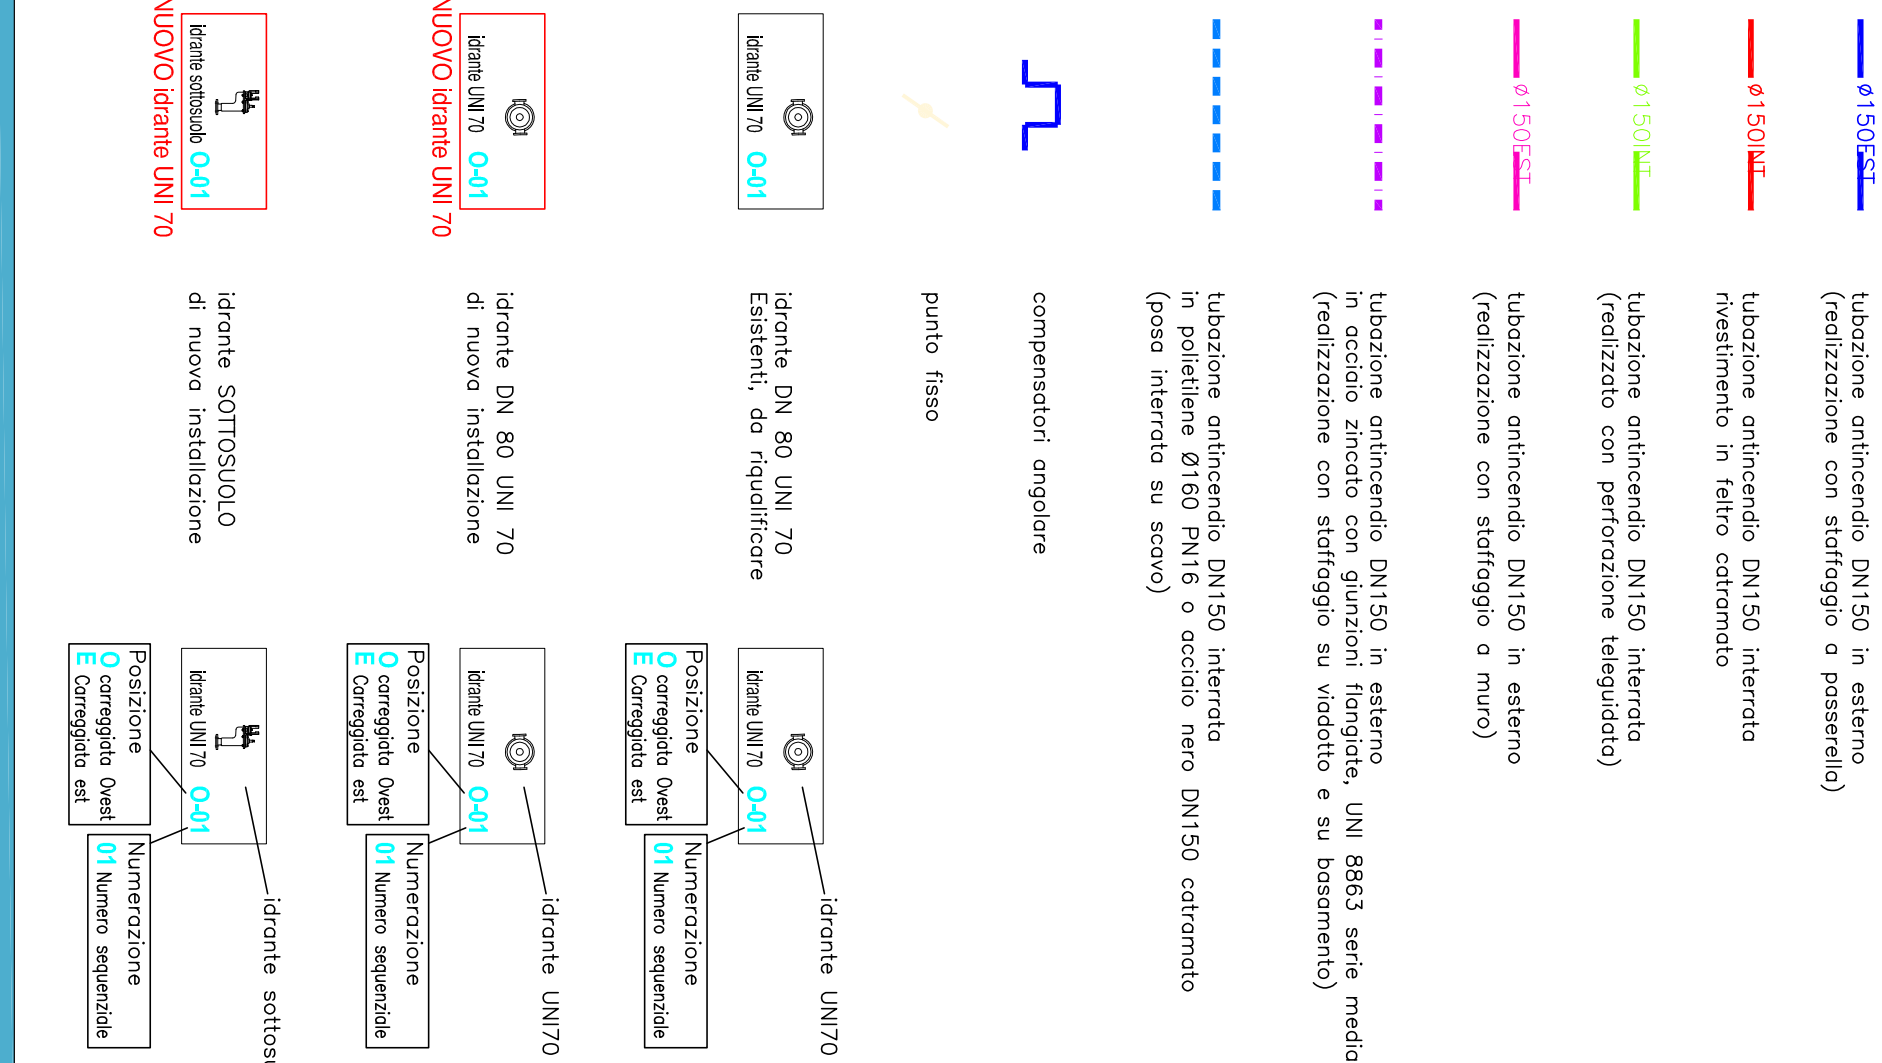

Concessione CAV S.p.A. n. 16-18
N. PROGETTO



CAV S.p.A.
Via Venezia 10
30175 Venezia - Marghera
PROGETTO ESECUTIVO

STATO DI PROGETTO
(Planimetria Zona Ferrovia, Zona Miranese e Zona Rotatoria Miranese)

Revisione	Data	Intervento	Redattore	Verificatore	Approvatore
0	28/02/2016	Emissione	M. Frison	M. Frison	D. Ferro

CAV Concessionari Autorizzati Veneto S.p.A.
Responsabile Unico del Proseguimento
Ing. Stefano Fissaro

Verifica di Stato: Proseguimento e di progetto della IPT n. 16-18. Verifica la conformità delle infrastrutture e delle trasmissioni. Anche l'analisi della sicurezza e della manutenzione.